



GEOINGEGNERIA TERRITORIO ED AMBIENTE
ING. CATALDO DEMETRIO

Via Arenile 39
66010 Ripa Teatina – CHIETI
P.IVA: 01300900691
C.F. CTDDTR55H21F196Y

Tel./Fax. 0871/399329
Mobile 327 19 21 763
email: demetrioataldo@gmail.com
email pec: demetrio.ataldo@pec.it

COMUNE DI RAPINO
Provincia di Chieti



PROGETTO COLTIVAZIONE CAVA DI GHIAIA
COMUNE DI RAPINO LOCALITA' STERPARO

COMMITTENTE: MICUCCI ERCOLE via Iezzi, 79 - Rapino (CH)
RESPONSABILE LAVORI: MICUCCI ROCCO via Iezzi, 79 - Rapino (CH)

ELABORATO: 3a - Stato di fatto

SCALA: 1:2000
1:500

PROGETTISTA: Ing. CATALDO Demetrio
Arch. FINIZIO Alessio

FIRMA

TAV. 3a

DATA




STATO DI FATTO - AREA DI PROPRIETA'

1:2000



CATASTALE AREE INTERVENTO

1:2000

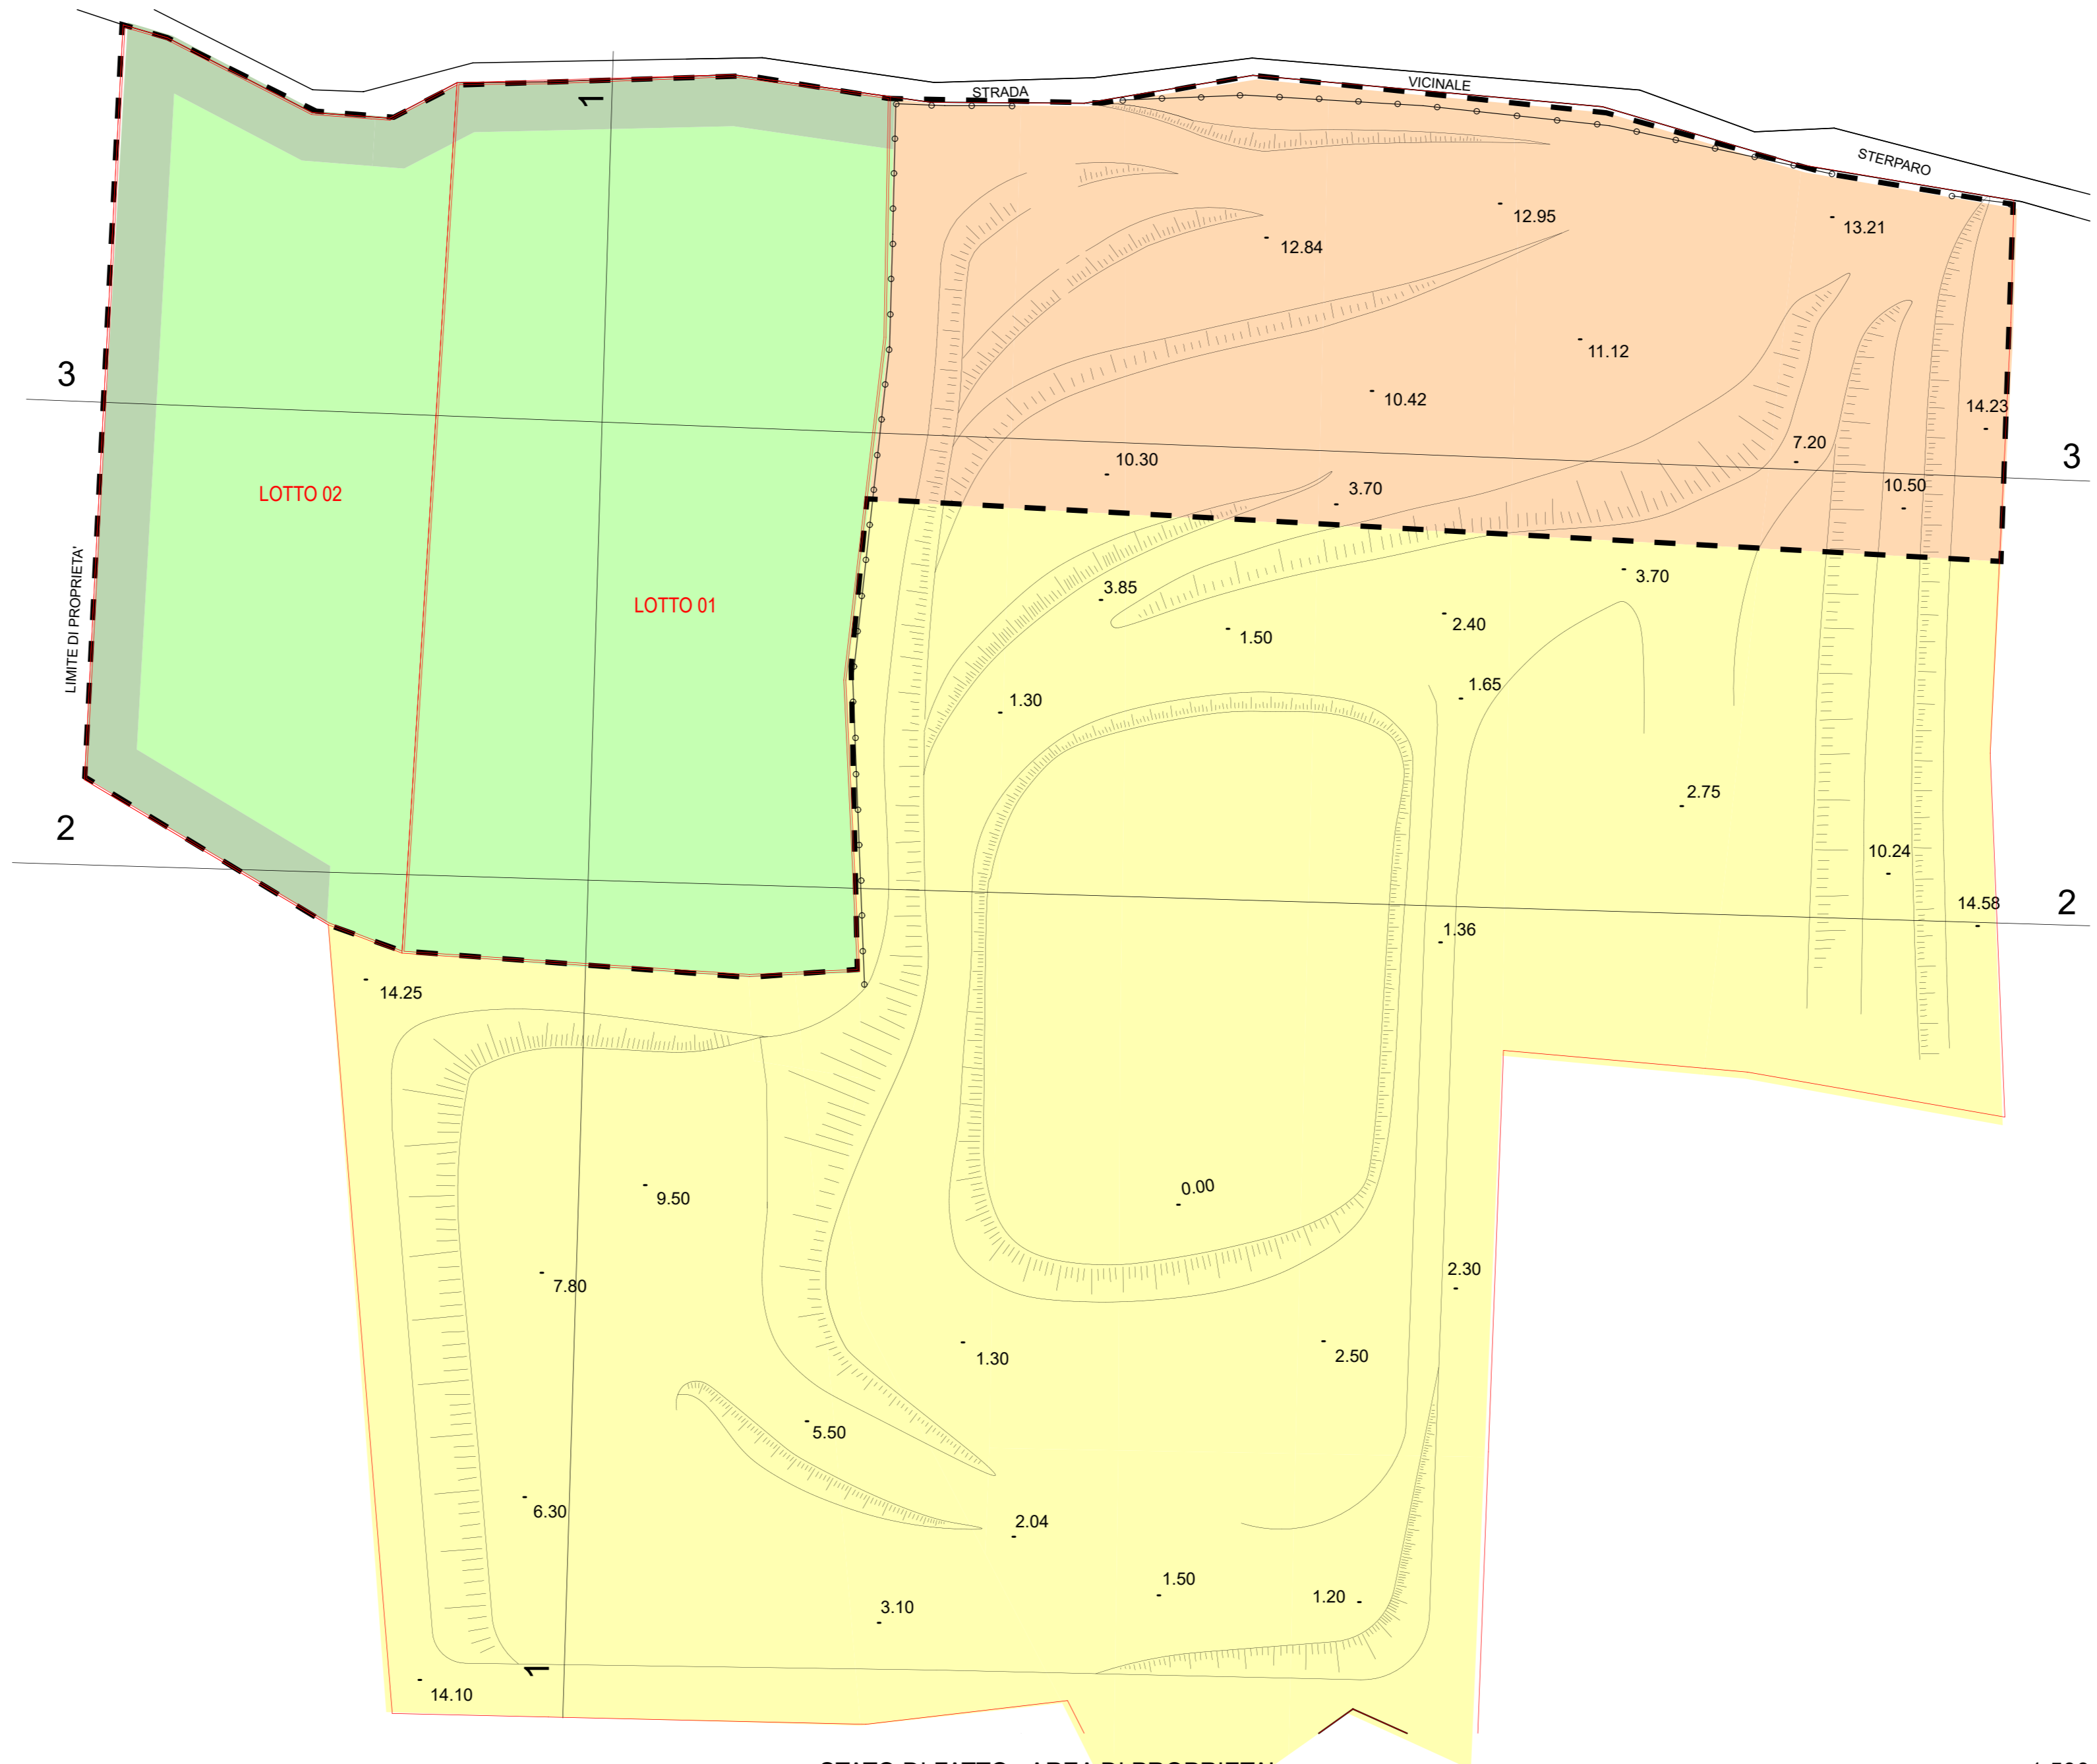

STATO DI FATTO - AREA DI PROPRIETA'

1:500

LEGENDA

AREA IMPIANTI

AREA CAVA GIA' COLTIVATA

PROGETTO

FASCIA DI RISPETTO
LIMITE DI COLTIVAZIONE

DELIMITAZIONE AREA DI ESTRAZIONE
ED IMPIANTI NUOVA RICHIESTA CAVA