

COMUNE DI SANTE MARIE
Provincia di L'Aquila

Oggetto:

IMPIANTO DI TRATTAMENTO RIFIUTI SPECIALI NON PERICOLOSI CON OPERAZIONI DI MESSA IN RISERVA R13 E RECUPERO DI INERTI R5

Richiedente:

DARMACEM di De Luca Domenico & C. s.n.c.
Via Mimose, 24
67069 - Tagliacozzo (AQ)

PROGETTO PRELIMINARE

Titolo elaborato:

LAY-OUT IMPIANTO

ID Elaborato:

B2

Data:

Luglio 2016

Revisione: 1

Motivo revisione: Integrazioni come da quanto del CCRL/IVA n. 2676 del 26/05/2016

Scala del disegno:

1:200





Il tecnico:

Ing. Danilo Tersigni MagNONE
Via Trionfo, snc - 03030 Sora (FR)
Cell: 3477992170 - Fax: 0775910047
e-mail: danilo.tersigni@gmail.com

Visti e approvazioni:

LEGENDA

- (A) Area messa in riserva (R13) tipologia 2.1, 3.1, 6.1 - 110 mq
- (B) Area deposito temporaneo rifiuti provenienti dalla cernita - 44 mq
- (C) Area trattamento (R5) rifiuti tipologia 7.1, 7.2, 7.6, 7.31-bis - 116 mq
- (D) Area messa in riserva (R13) tipologia 7.1 - 290 mq
- (E) Area messa in riserva (R13) tipologia 7.6 - 115 mq
- (F) Area messa in riserva (R13) tipologia 7.31-bis - 85 mq
- (G) Area messa in riserva (R13) tipologia 7.2 - 75 mq
- (H) Area stoccaggio Materie Prime Secondarie - 300 mq


-  Rete raccolta acque meteoriche di dilavamento
-  Rete raccolta acque nere da servizi igienici
-  Rete acque di prima pioggia trattate
-  Rete acque di seconda pioggia

-  Sistemi di bagnatura a pioggia per abbattimento polveri

STATO DI FATTO



PLANIMETRIA IMPIANTO

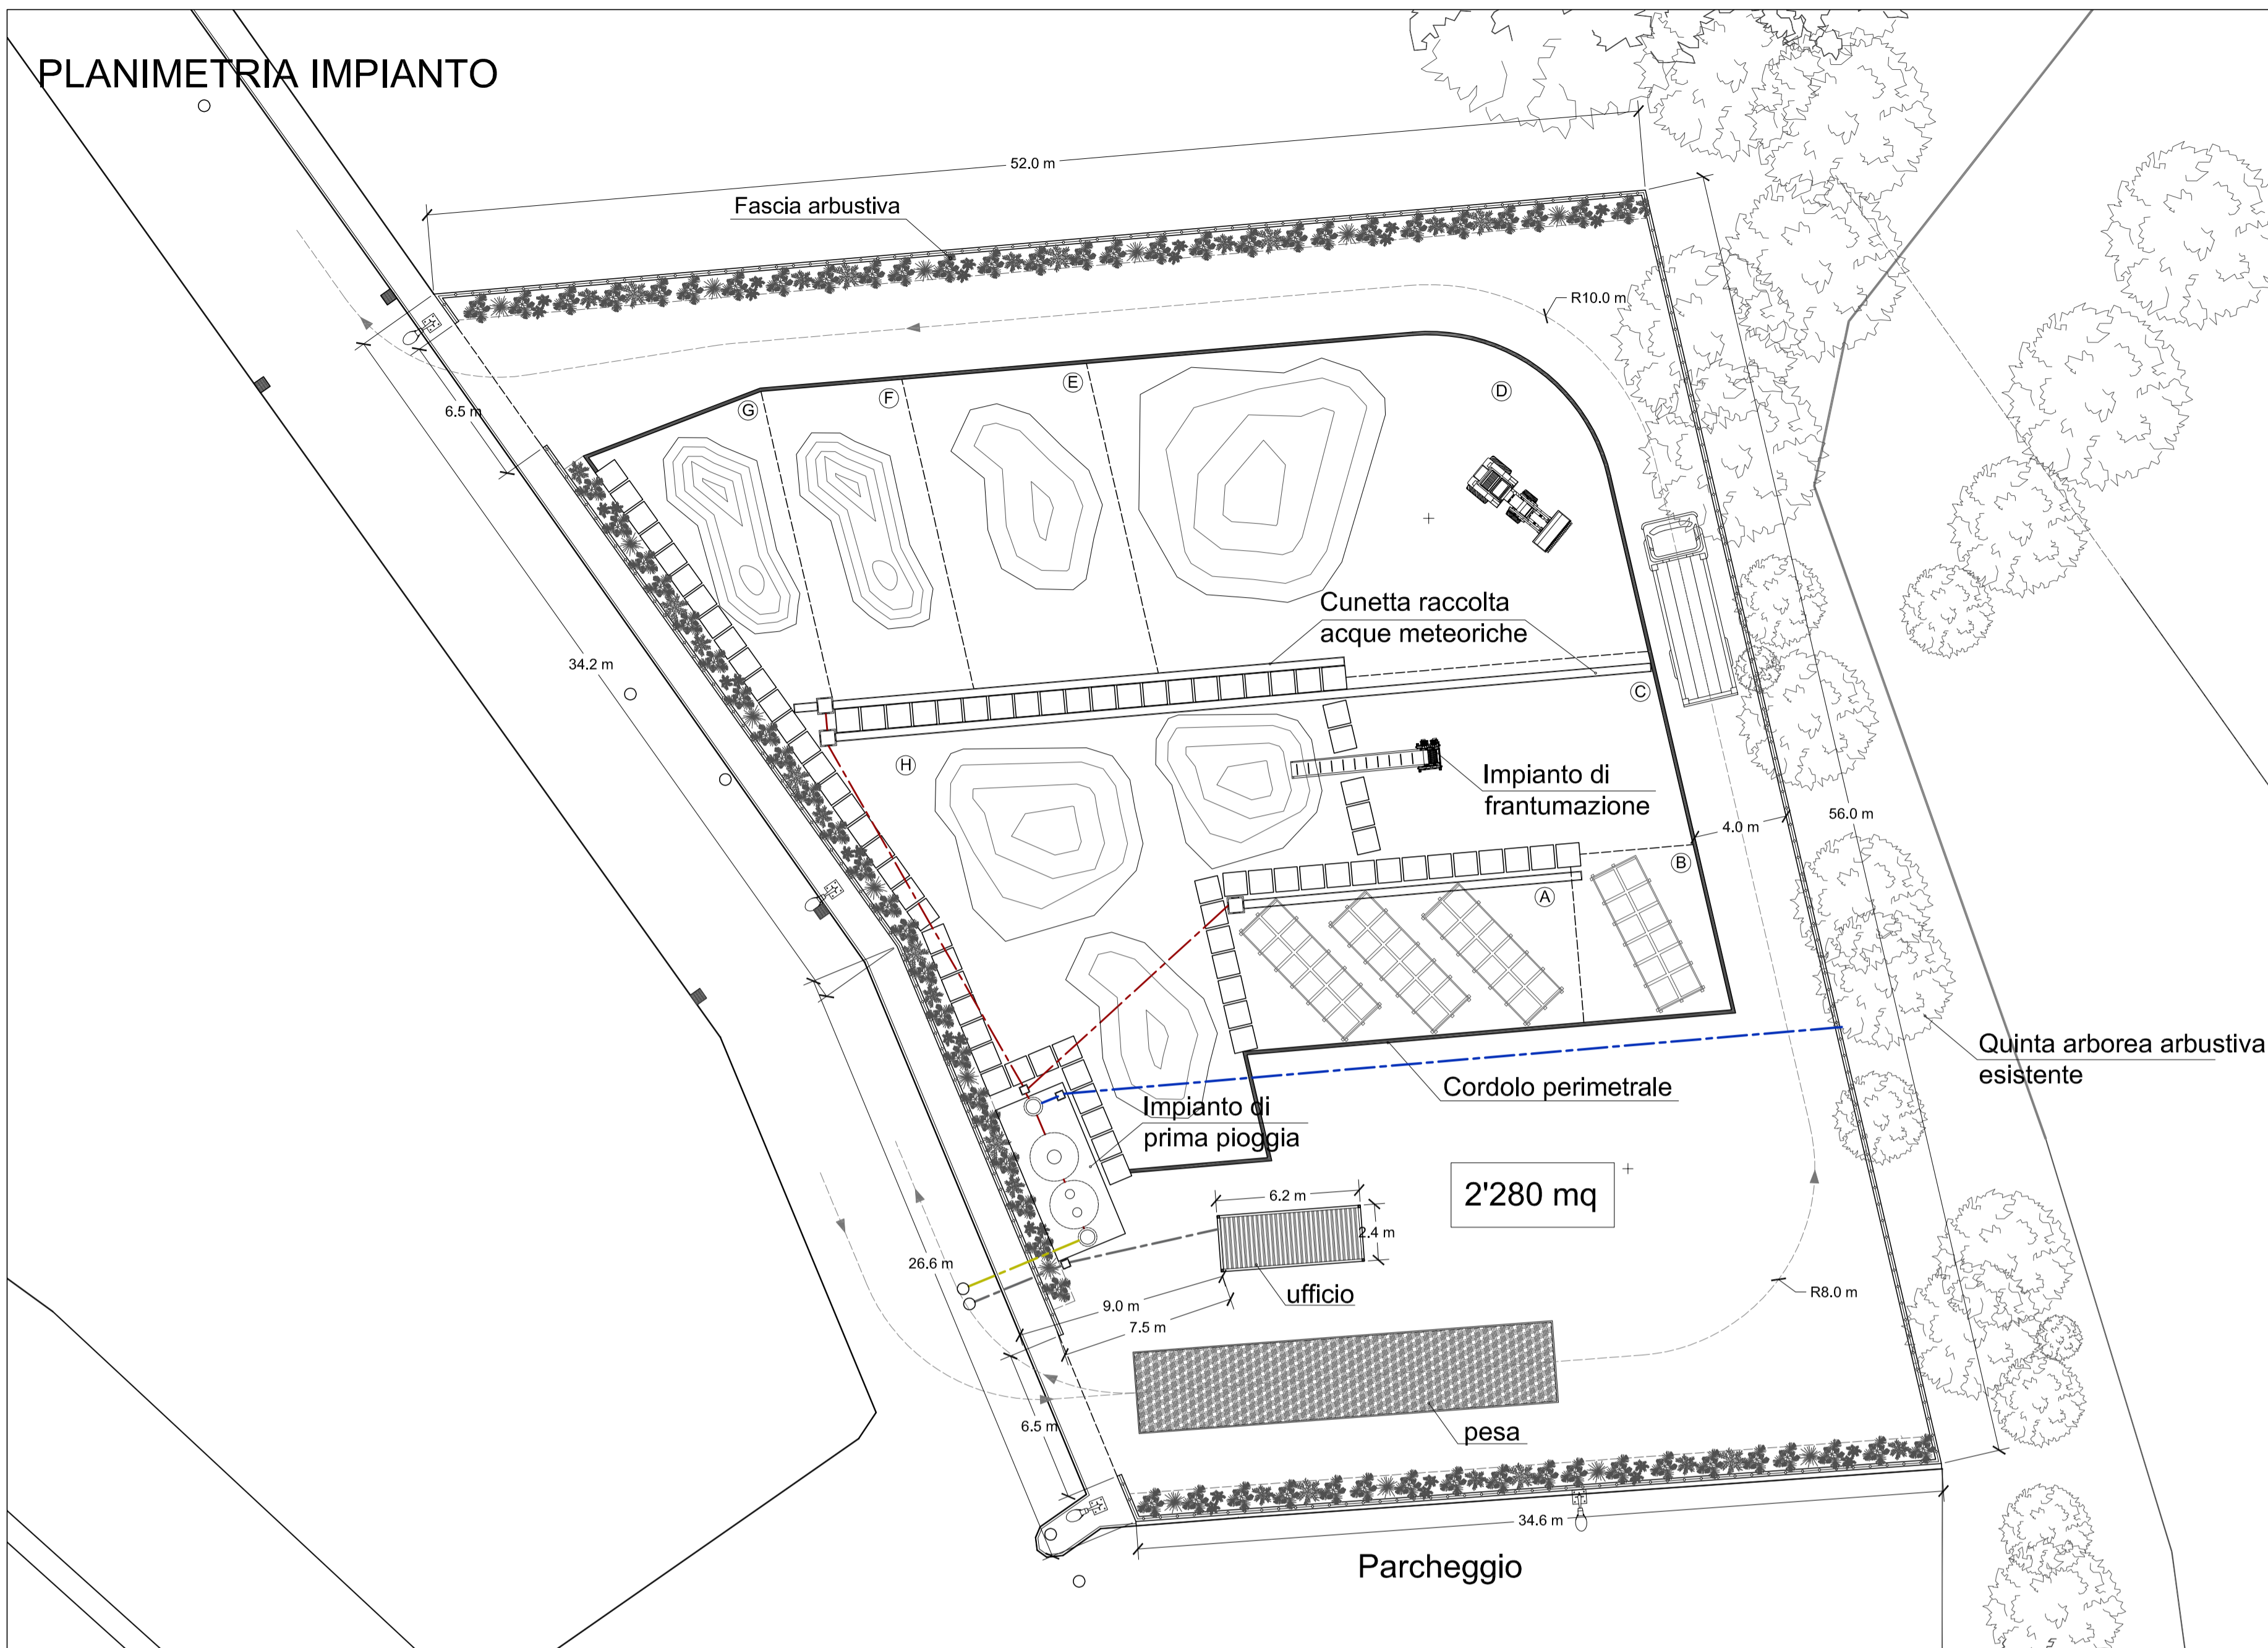

PLANIMETRIA SISTEMA DI ABBATTIMENTO POLVERI DIFFUSE



PROSPETTI

