
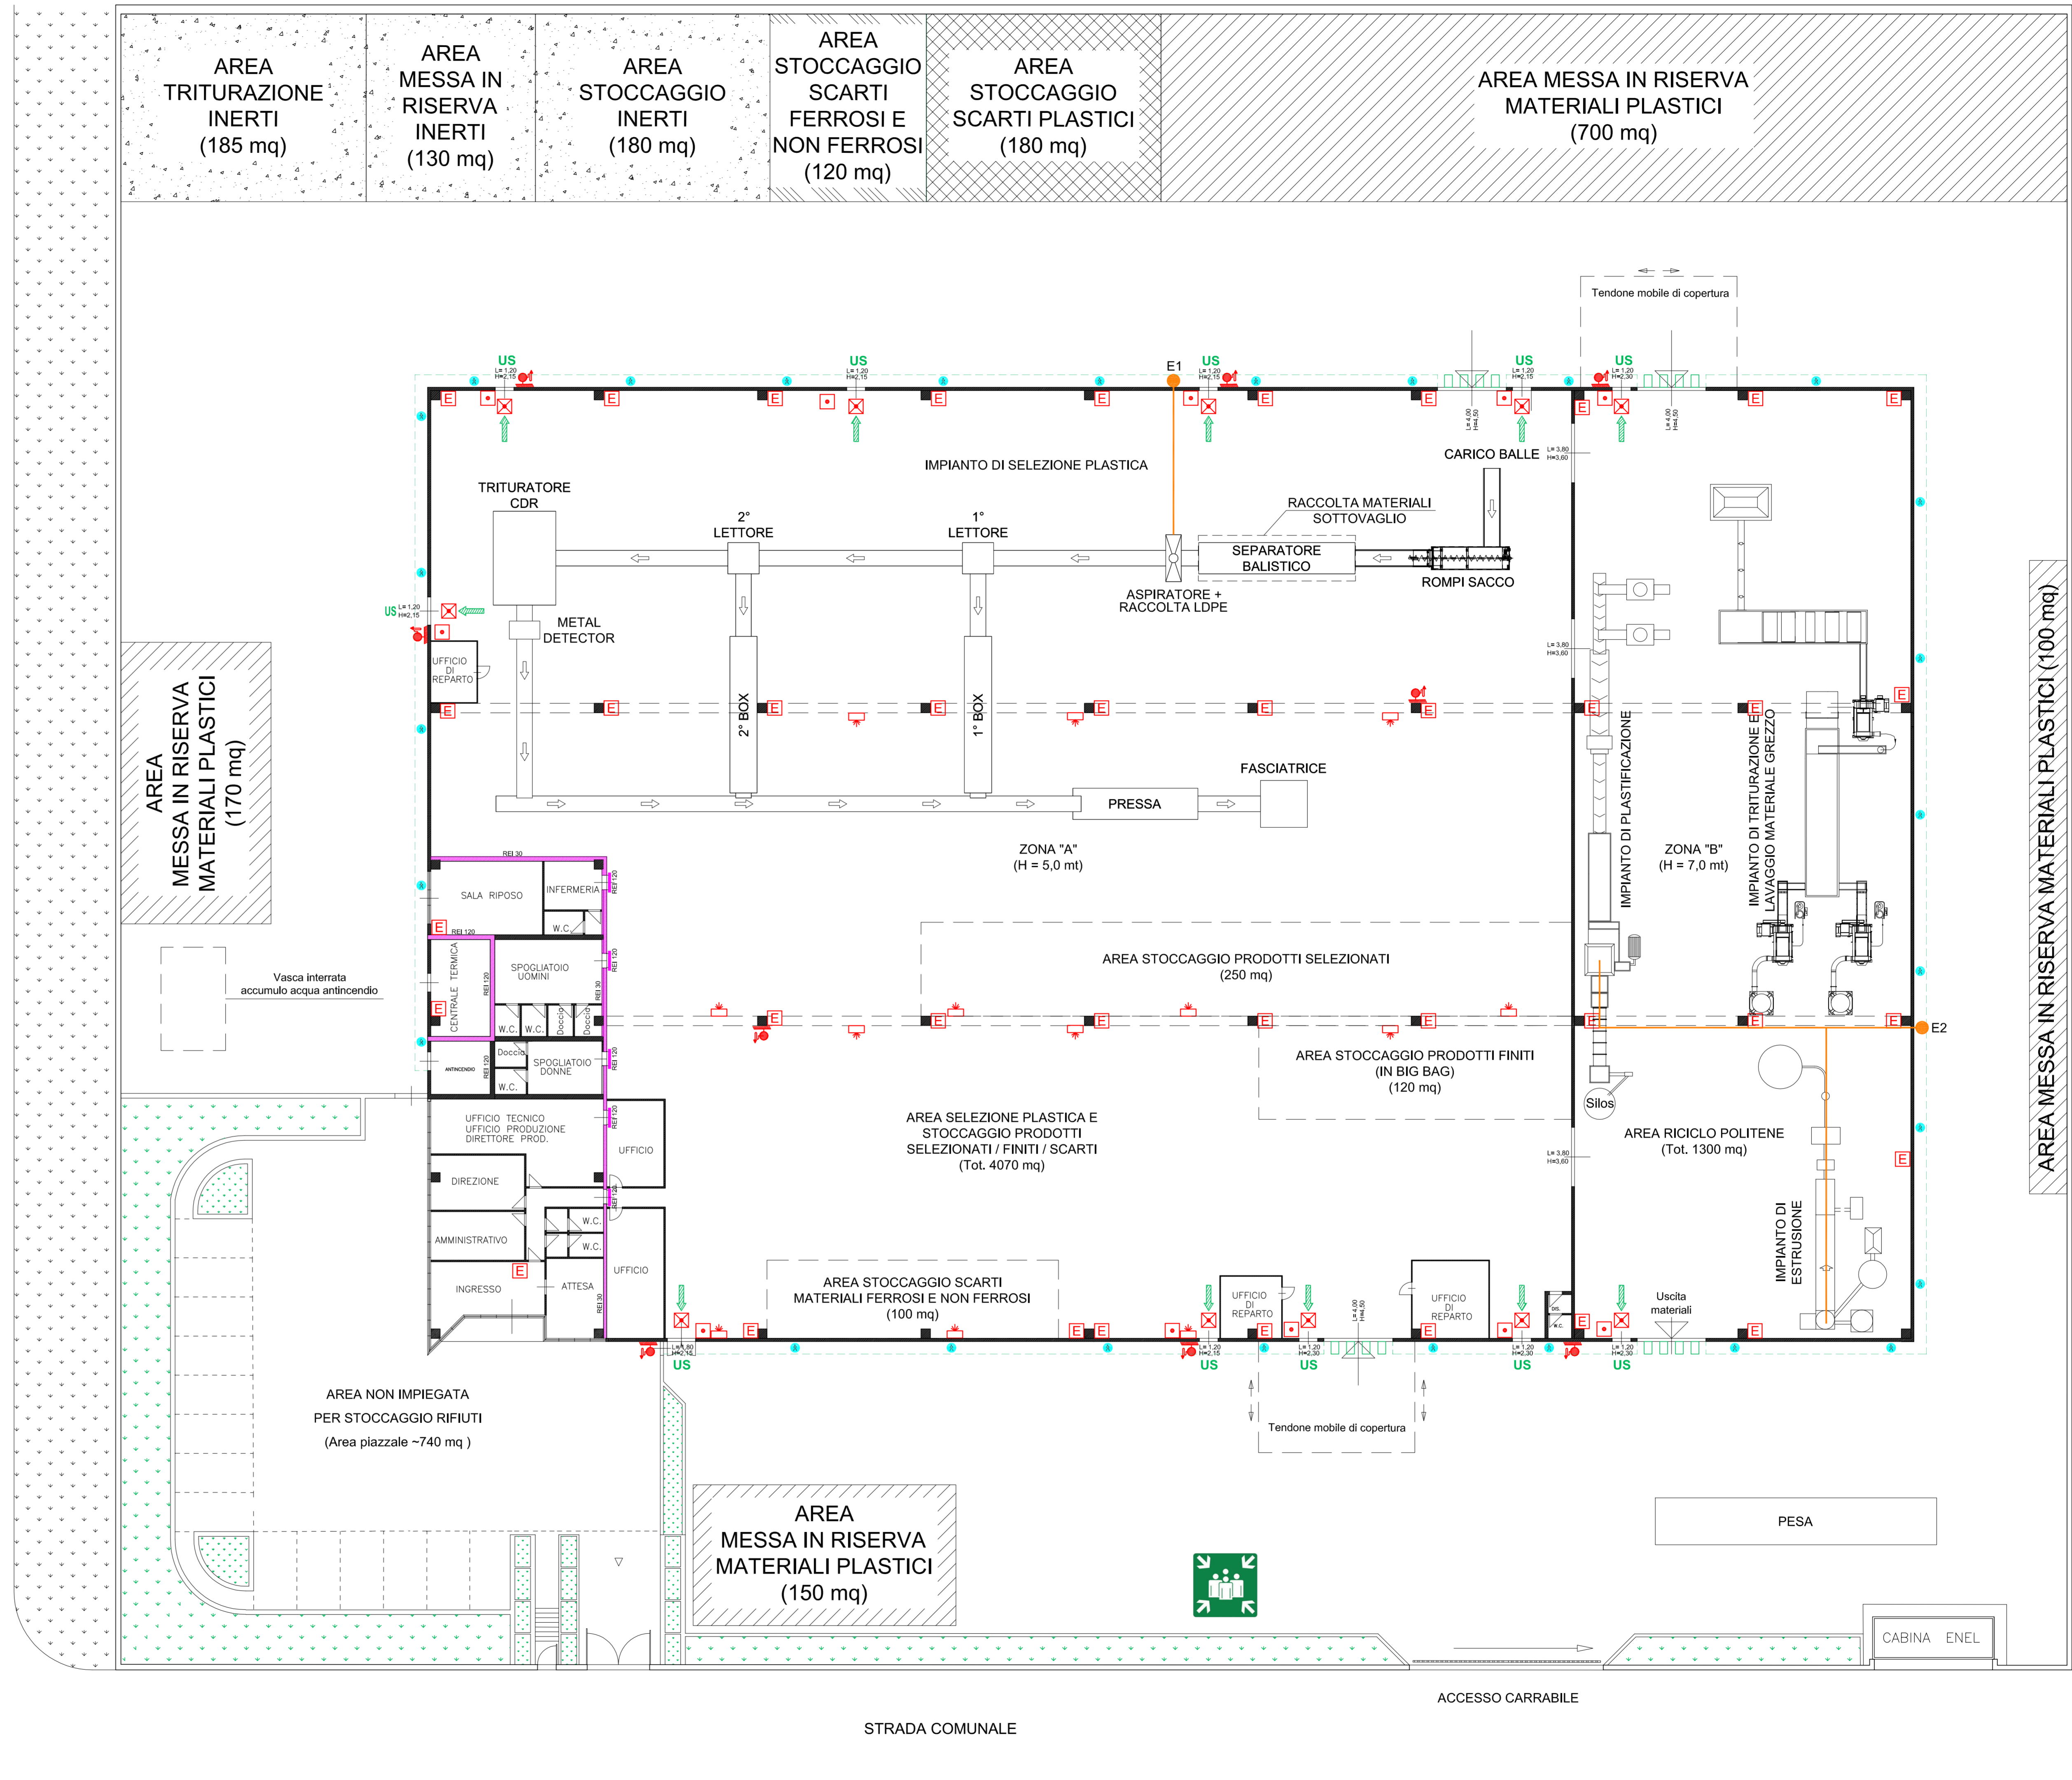


LEGENDA	
	Estintore portatile
	Idrante a muro UNI 45
	Pulsante di allarme antincendio
	Illuminazione di emergenza
	Ventilconvettore
	Uscita di sicurezza
	Percorso di esodo orizzontale
	Percorso pedonale

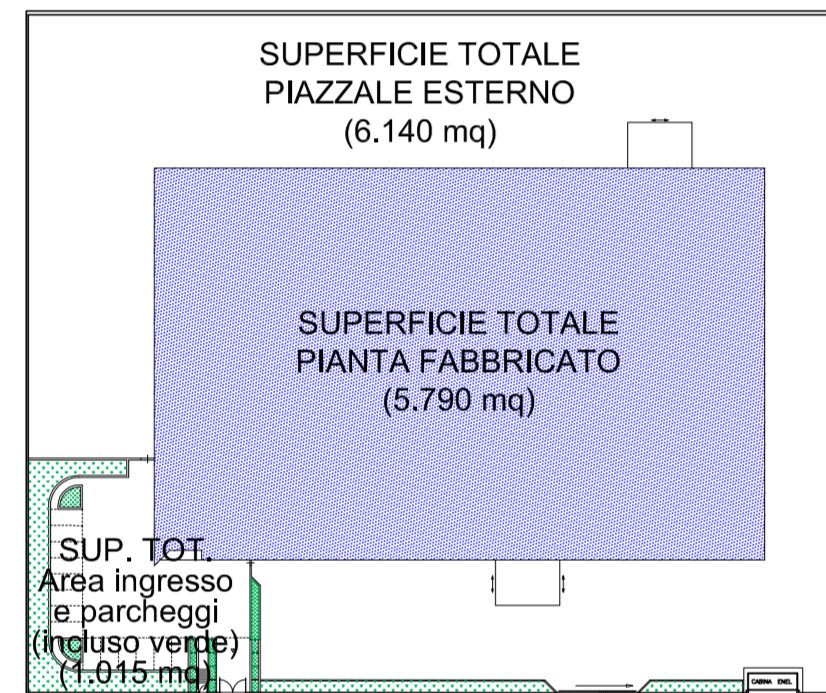

Tecnico :	Committente :	
committ.: SARRME srl		
sede: Zona Industriale - loc. Stampalone - Cellino Attanasio (TE)		
Comune Cellino Attanasio	attività: Recupero di rifiuti plastici non pericolosi	TAV.: 2
Provincia Teramo	oggetto: Verifica di assoggettabilità a V.I.A. (ai sensi dell'art. 20 del D. Lgs. 04/2008)	
contenuto: Planimetria generale		
Studio Tecnico Sicurezza Ing. Leo De Santis Via Matteotti, 8/B - 64021 Giulianova (TE) tel & fax: 085/9007276 - E-mail: desantis.leo@afce.it		rapp.: 1:200 data: 11 Maggio 2015