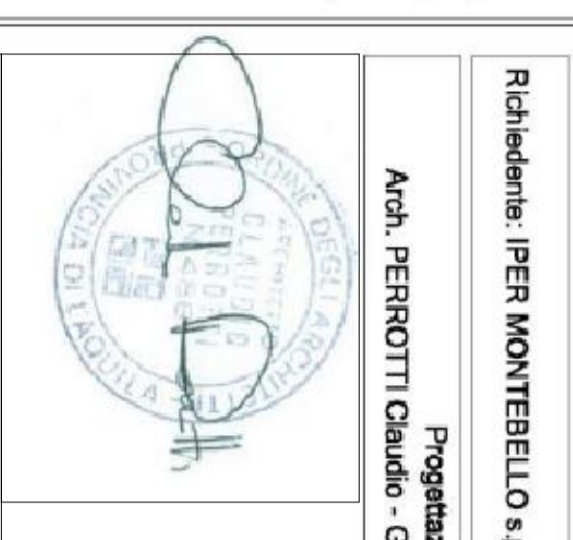


**COMUNE DI ORTONA**


Progetto di ampliamento e destinazione d'uso spazi interni al Centro Commerciale "Ortona Center" per ampliamento superficie di vendita

Richiedente: PER MONTEBELLO s.p.a.  
Progettazione: Arch. PERROTTI Claudio  
Via del Convento Assergi 67100 - L'Aquila  
Tel / Fax 0852 805211 cell. 3478290705 e-mail: perrotti.c@virgilio.it

Arch. PERROTTI Claudio - Geom. PLEVANO Antonio

  
 Geom. PLEVANO ANTONIO  
 Via del Convento Assergi 67100 - L'Aquila  
 Tel / Fax 085 2804811  
 cell. 3388439559  
 e-mail: studio.tecnico.plevano@gmail.com

data:	comune di riferimento:	PALANCAIA 1300
Luogo: 0913		
TAV. n°		

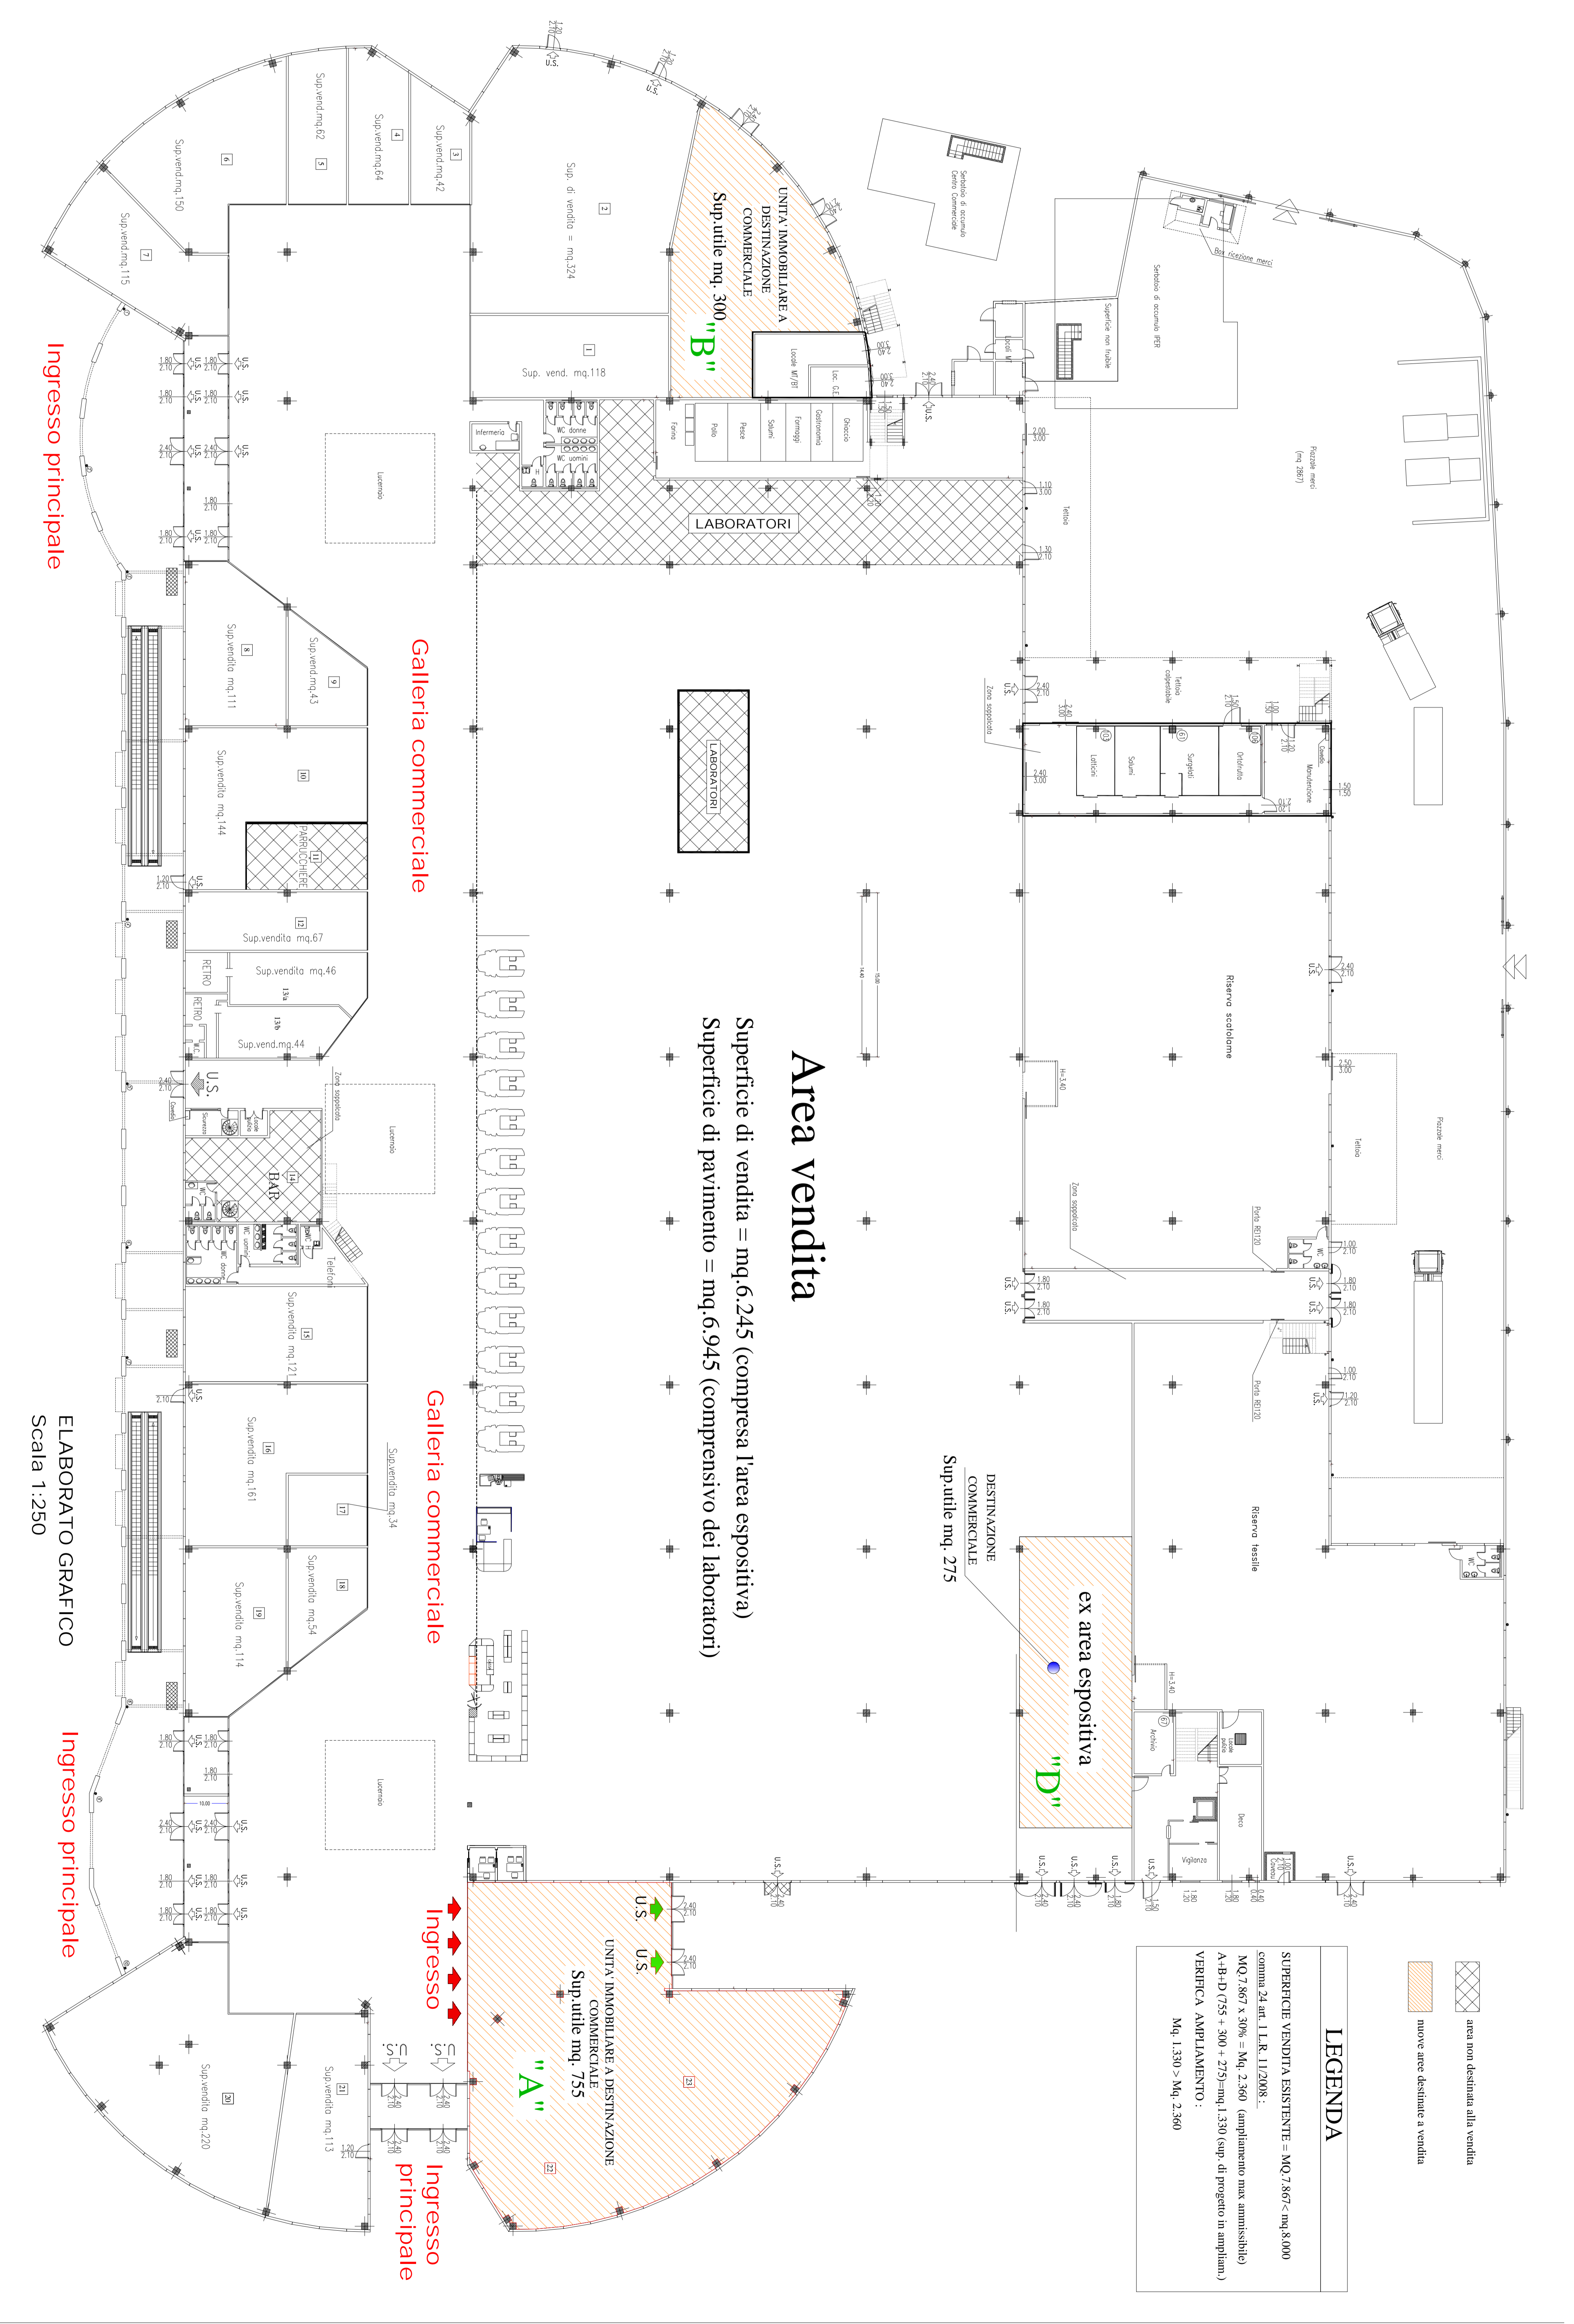

Ingresso principale

Galleria commerciale

Galleria commerciale

ELABORATO GRAFICO  
Scala 1:250

Ingresso principale