


PLANIMETRIA CATASTALE  
scala 1:2000

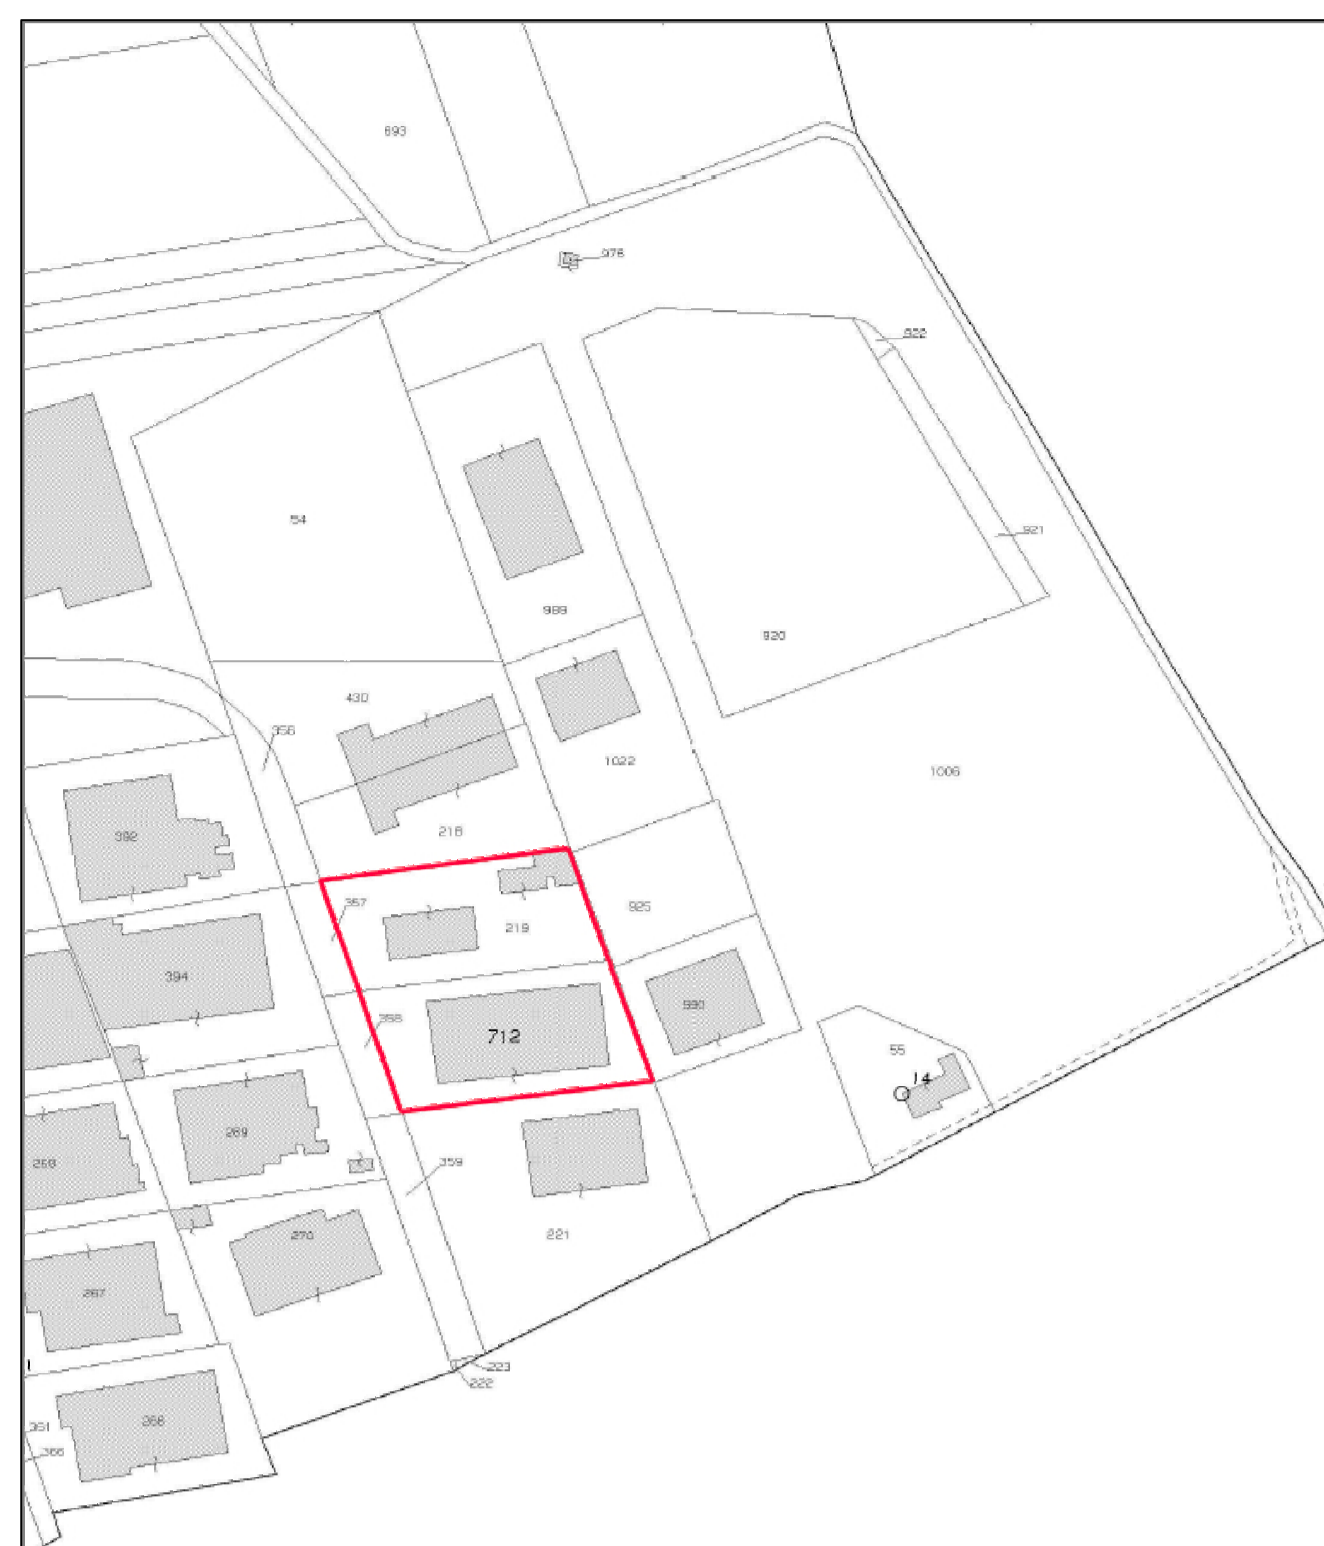


Ubicazione  
Foglio 52  
Particelle 219, 712

PLANIMETRIA scala 1:200  
- attuale -



PLANIMETRIA scala 1:200  
- progetto -

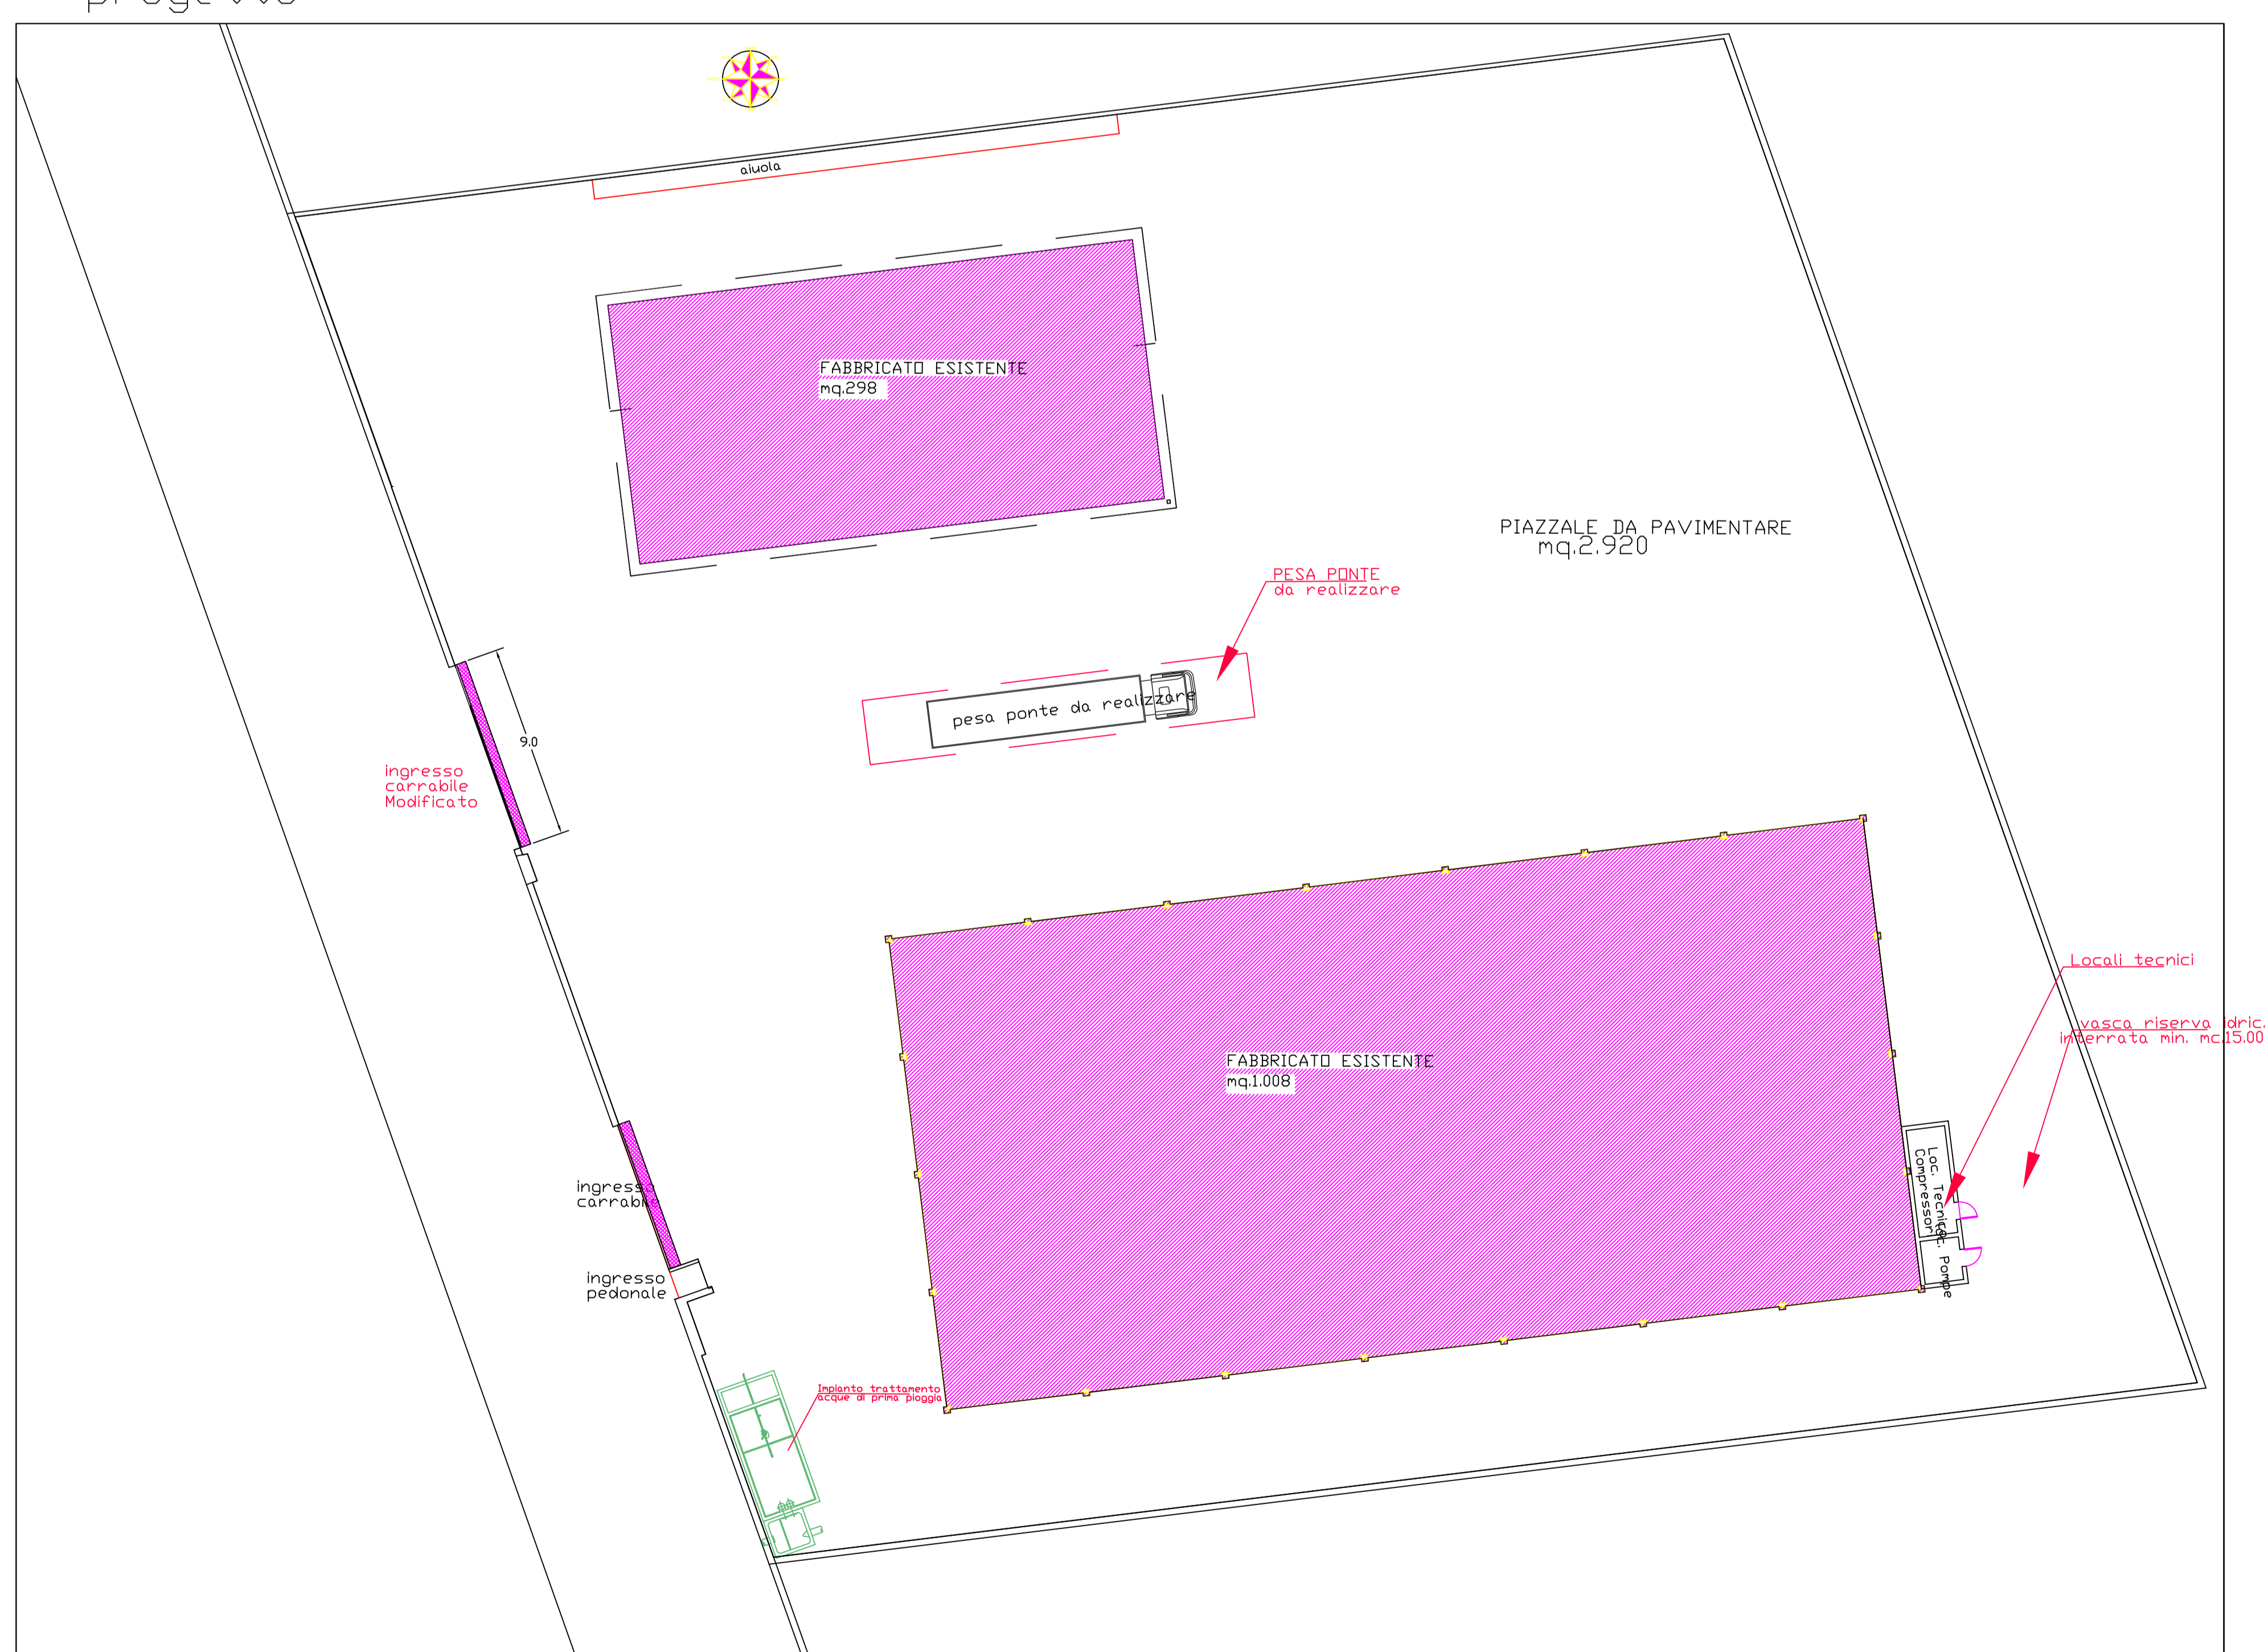

OGGETTO: AMPLIAMENTO IMPIANTO DI STOCCAGGIO E RECUPERO DI RIFIUTI PERICOLOSI E NON PERICOLOSI	
PROCEDURA STUDIO PRELIMINARE AMBIENTALE Sito Z.I. Valtarosto - Via Brasile Comune di ROSETO DEGLI ABRUZZI (TE)	
COMMITTENTE: AMBIENTE 2000 S.r.l.	
PROGETTAZIONE	
Ing. Massimo CARASSAI	
TAV. N. 1	DATA 20.08.2013
PLANIMETRIE	
STUDIO TECNICO FABBIONI E PARTNERS Ing. MASSIMO CARASSAI - Via Palmiroli 25 - 63066 GROTTAMARE (AP) P.Iva. 0161489679 Mail: massimo@carassait.it Pec: massimo.carassai@ingpec.eu	