

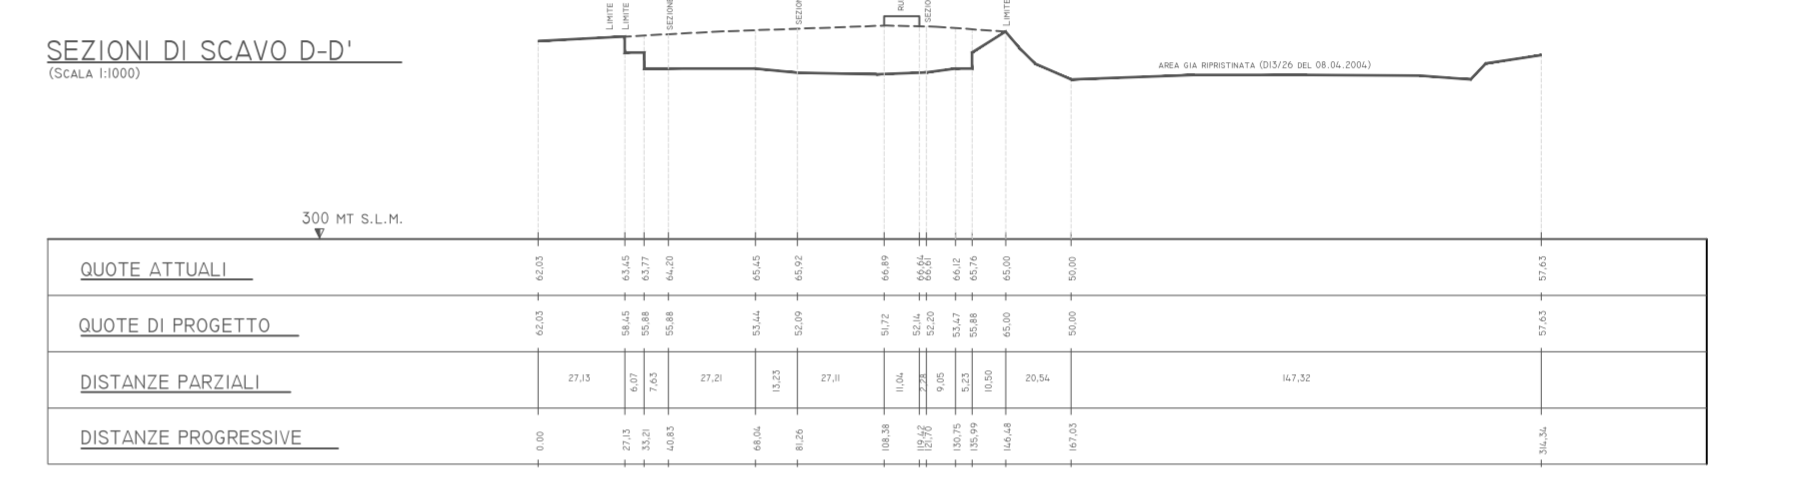


COMUNE DI ISOLA DEL GRAN SASSO REGIONE ABRUZZO PROVINCIA DI TERAMO
 DITTA "CELLI EUGENIO & C." S.A.S. VIA C. ROSA N. 10 - CASTELLI - (TE)
 TITOLO: PROGETTO DI ATTIVITA' ESTRATTIVA DI UNA CAVA DI GHIAIA CON INTERVENTI DI DIFESA IDROGEOLOGICA SITA IN LOC. TA "CAPSANO" NEL COMUNE DI ISOLA DEL GRAN SASSO (TE) AI SENSI DELLA L.R. 54/83 ART.11 E L.R. 67/87 ART.6
 TAV A PROGETTO DI COLTIVAZIONE
 CONTENUTO: STRALCIO OROGRAFICO P.P.P., PLANIMETRIA A CURVE DI LIVELLO DELLA MORFOLOGIA ATTUALE E FINALE (SCALA 1:2.000), P.R.G., SEZIONI DI SCAVO E RIPRISTINO (SCALA 1:1000)
 SCALA: VARIE DATA: NOVEMBRE 2011

COROGRAFIA E P.R.G.

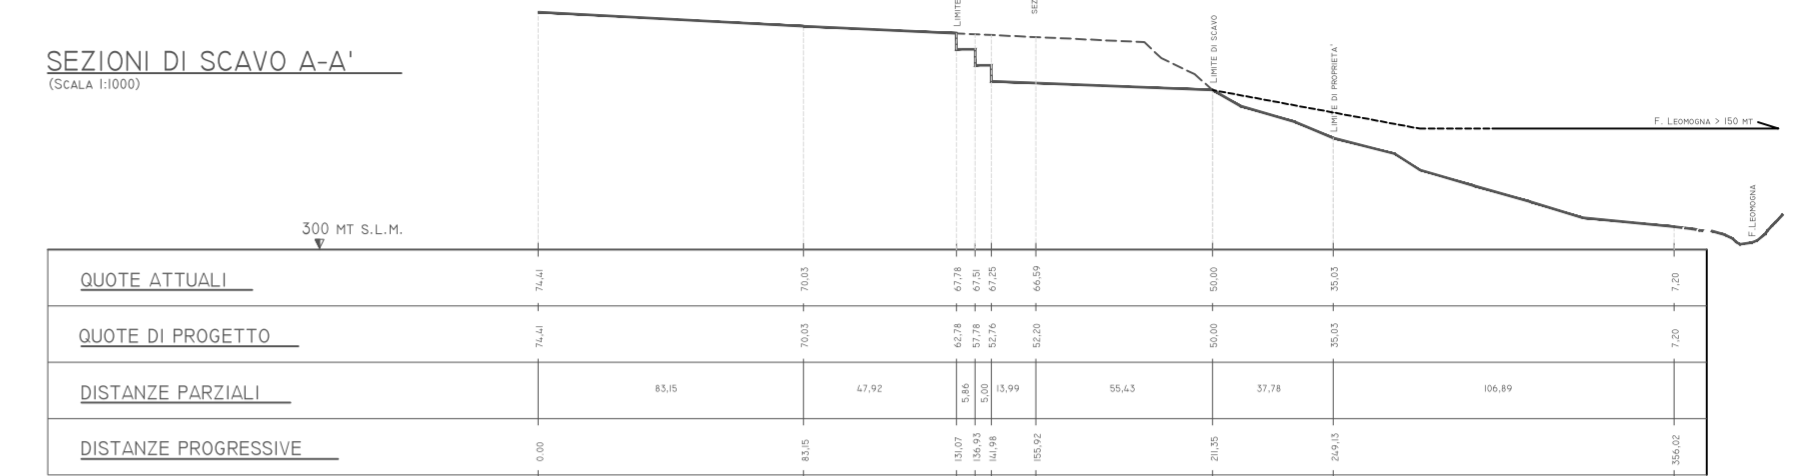

COMUNE DI ISOLA DEL GRAN SASSO REGIONE ABRUZZO PROVINCIA DI TERAMO
 DITTA "CELLI EUGENIO & C." S.A.S. VIA C. ROSA N. 10 - CASTELLI - (TE)
 TITOLO: PROGETTO DI ATTIVITA' ESTRATTIVA DI UNA CAVA DI GHIAIA CON INTERVENTI DI DIFESA IDROGEOLOGICA SITA IN LOC. TA "CAPSANO" NEL COMUNE DI ISOLA DEL GRAN SASSO (TE) AI SENSI DELLA L.R. 54/83 ART.11 E L.R. 67/87 ART.6
 TAV B PROGETTO DI RIPRISTINO
 CONTENUTO: STRALCIO OROGRAFICO P.P.P., PLANIMETRIA A CURVE DI LIVELLO DELLA MORFOLOGIA ATTUALE E FINALE (SCALA 1:2.000), P.R.G., SEZIONI DI SCAVO E RIPRISTINO (SCALA 1:1000)
 SCALA: VARIE DATA: NOVEMBRE 2011

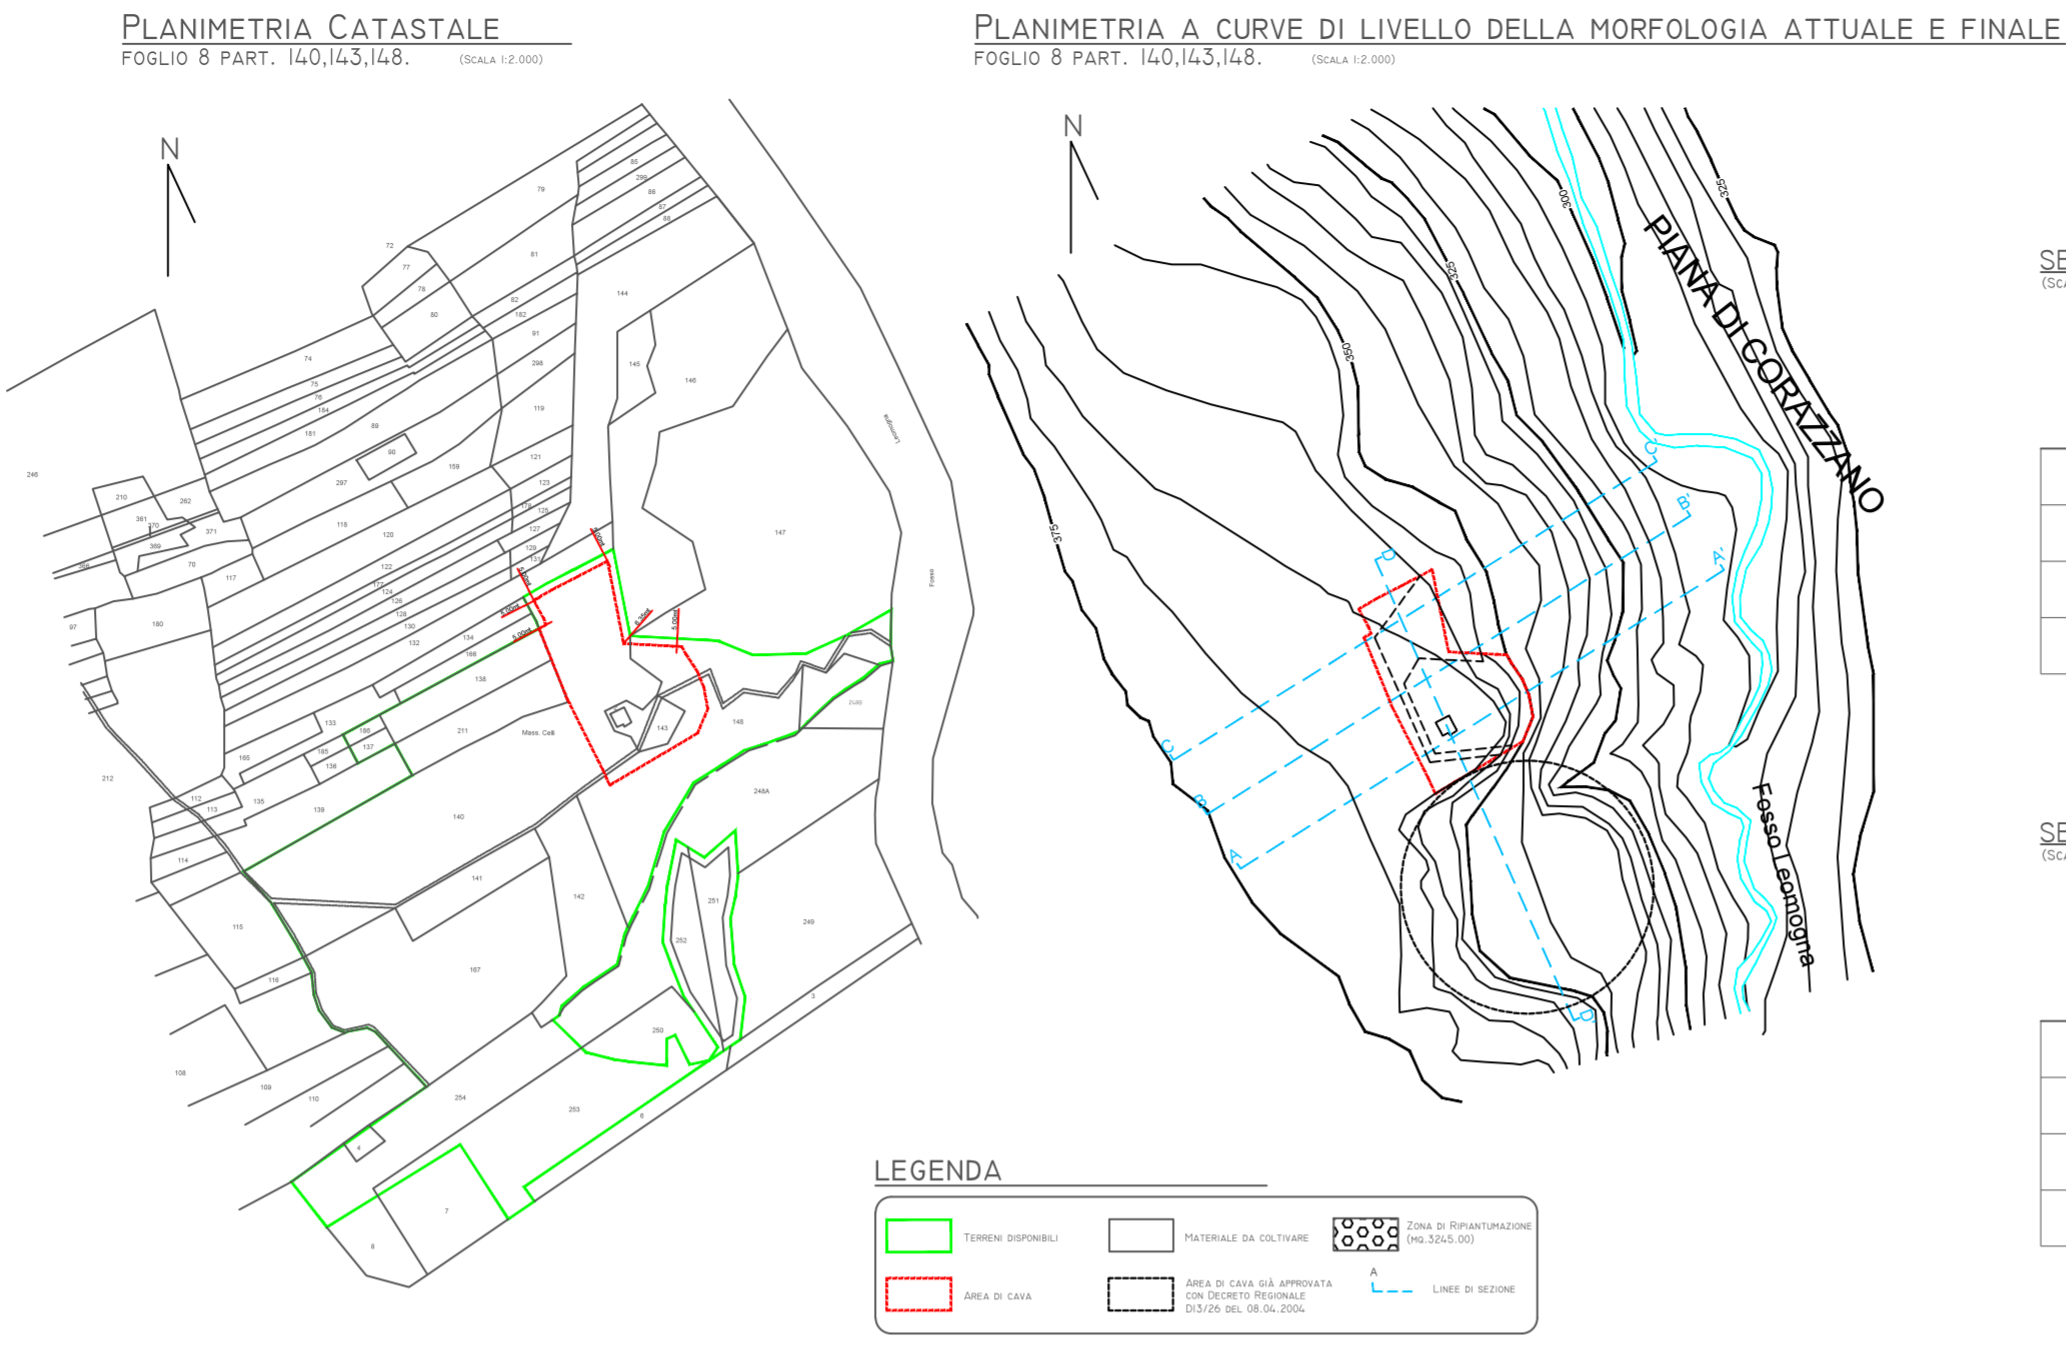