

COMUNE DI COLLECORVINO (PESCARA)

Ditta
TAVERNOLA SRL


PROGETTO DI APERTURA DI UNA CAVA DI GHIAIA IN LOCALITA' TORRE

ELABORATI GRAFICI DI PROGETTO:

- Corografia riproduzione 1:25.000 - 1:10.000;
- Planimetria catastale 1:2.000;
- Planimetria dei vincoli 1:2.000;
- Planimetria di progetto 1:2.000;
- Sezioni di progetto 1:500;
- Planimetria di ripristino 1:2.000;
- Sezioni di ripristino 1:500


Progettisti:
Dott. Geol. RICCI SERENA
Dott. Geol. PAGLIARINI ROBERTO

Corografia IGM 1:25.000

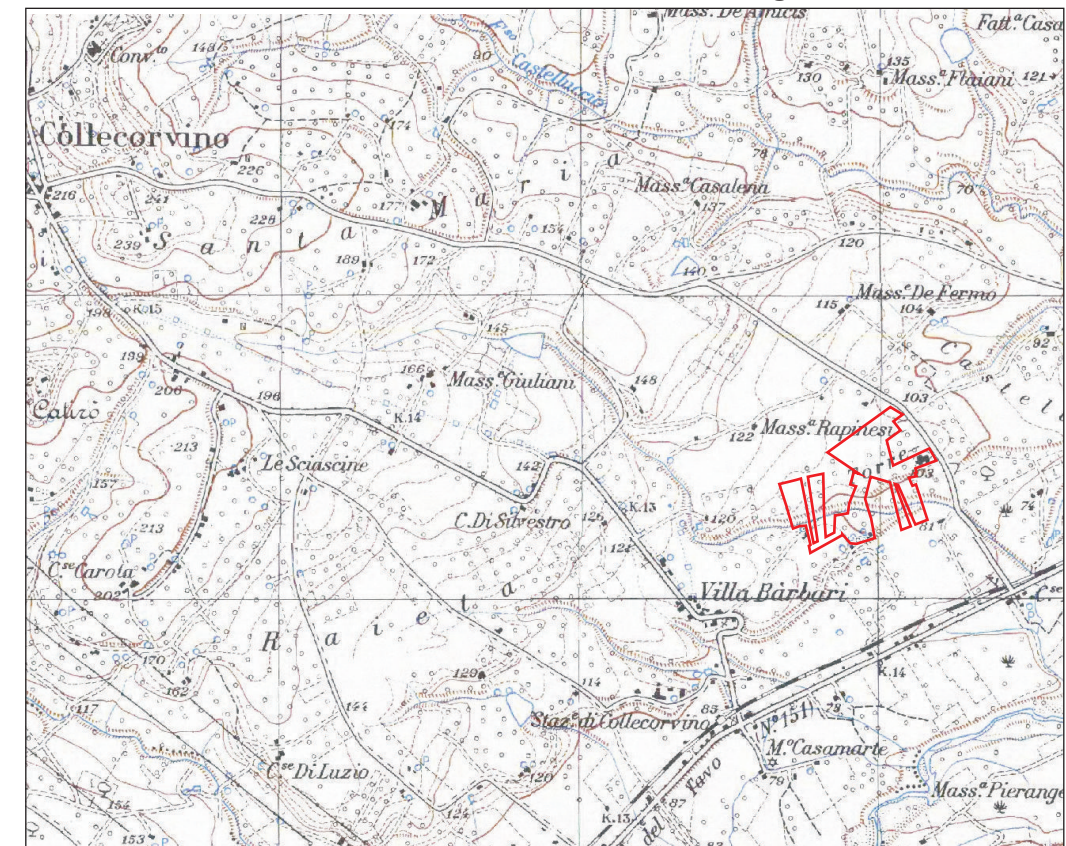



Area di progetto

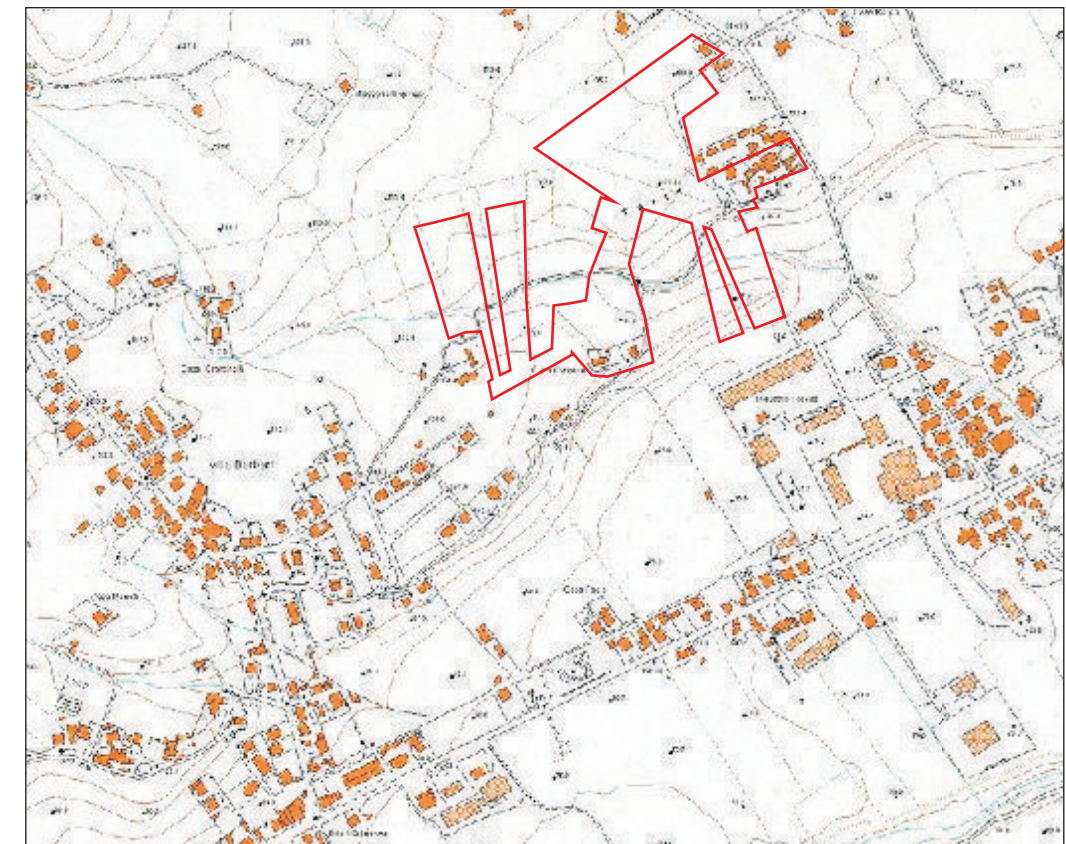Corografia 1:5000 (riproduzione 1:10.000)





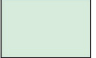
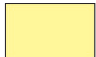



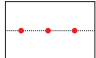
Area di progetto


 Terreni disponibili distinti al Fg.22 p.lle 251-76-74; al Fg.29 p.lle 93-92-60-115-116-114-113-109-108-83-462-82-465-468-106-107-1233-1240-81-78-70-67-133-236-77-76-628-627-189-190-1432-188-181-180-71-68-69-66-179-63-61-59-58-57-811-della mappa cata-stale del Comune di Collecervino.



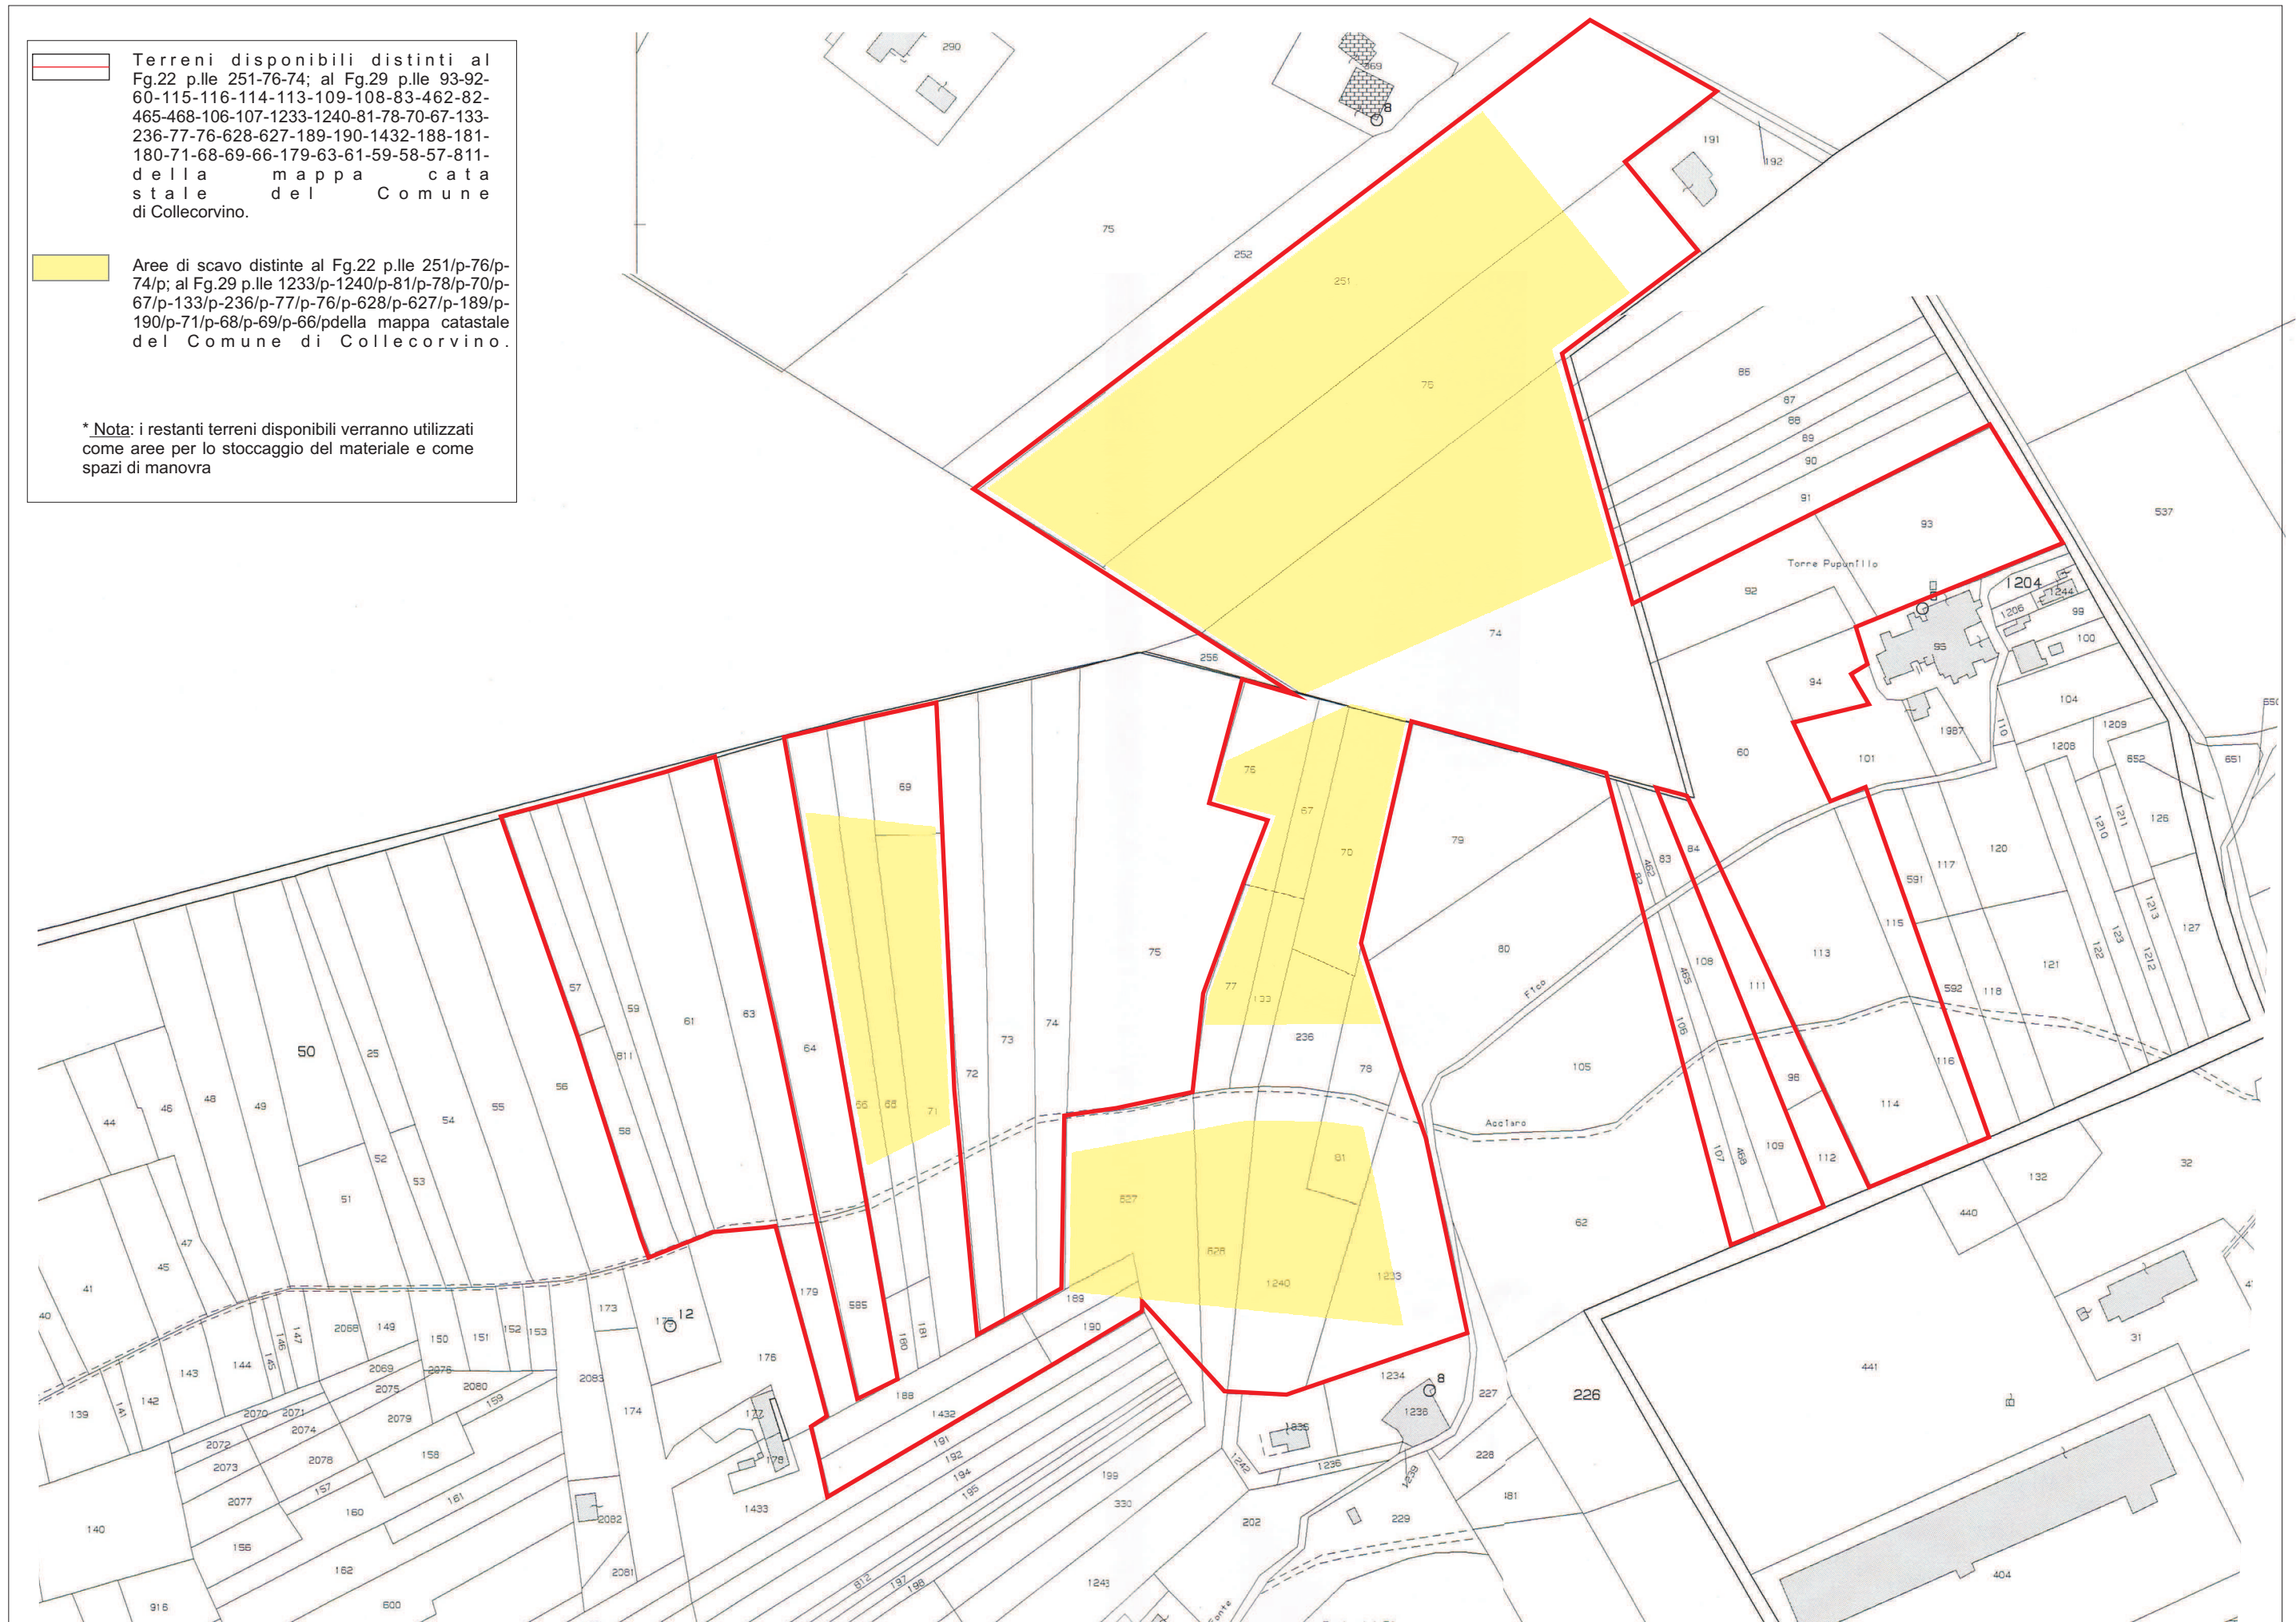


 Aree di scavo distinte al Fg.22 p.lle 251/p-76-74/p; al Fg.29 p.lle 1233/p-1240/p-81/p-78/p-70/p-67/p-133/p-236/p-77/p-76/p-628/p-627/p-189/p-190/p-71/p-68/p-69/p-66/p della mappa catastale del Comune di Collecervino.


*_Nota: i restanti terreni disponibili verranno utilizzati come aree per lo stoccaggio del materiale e come spazi di manovra



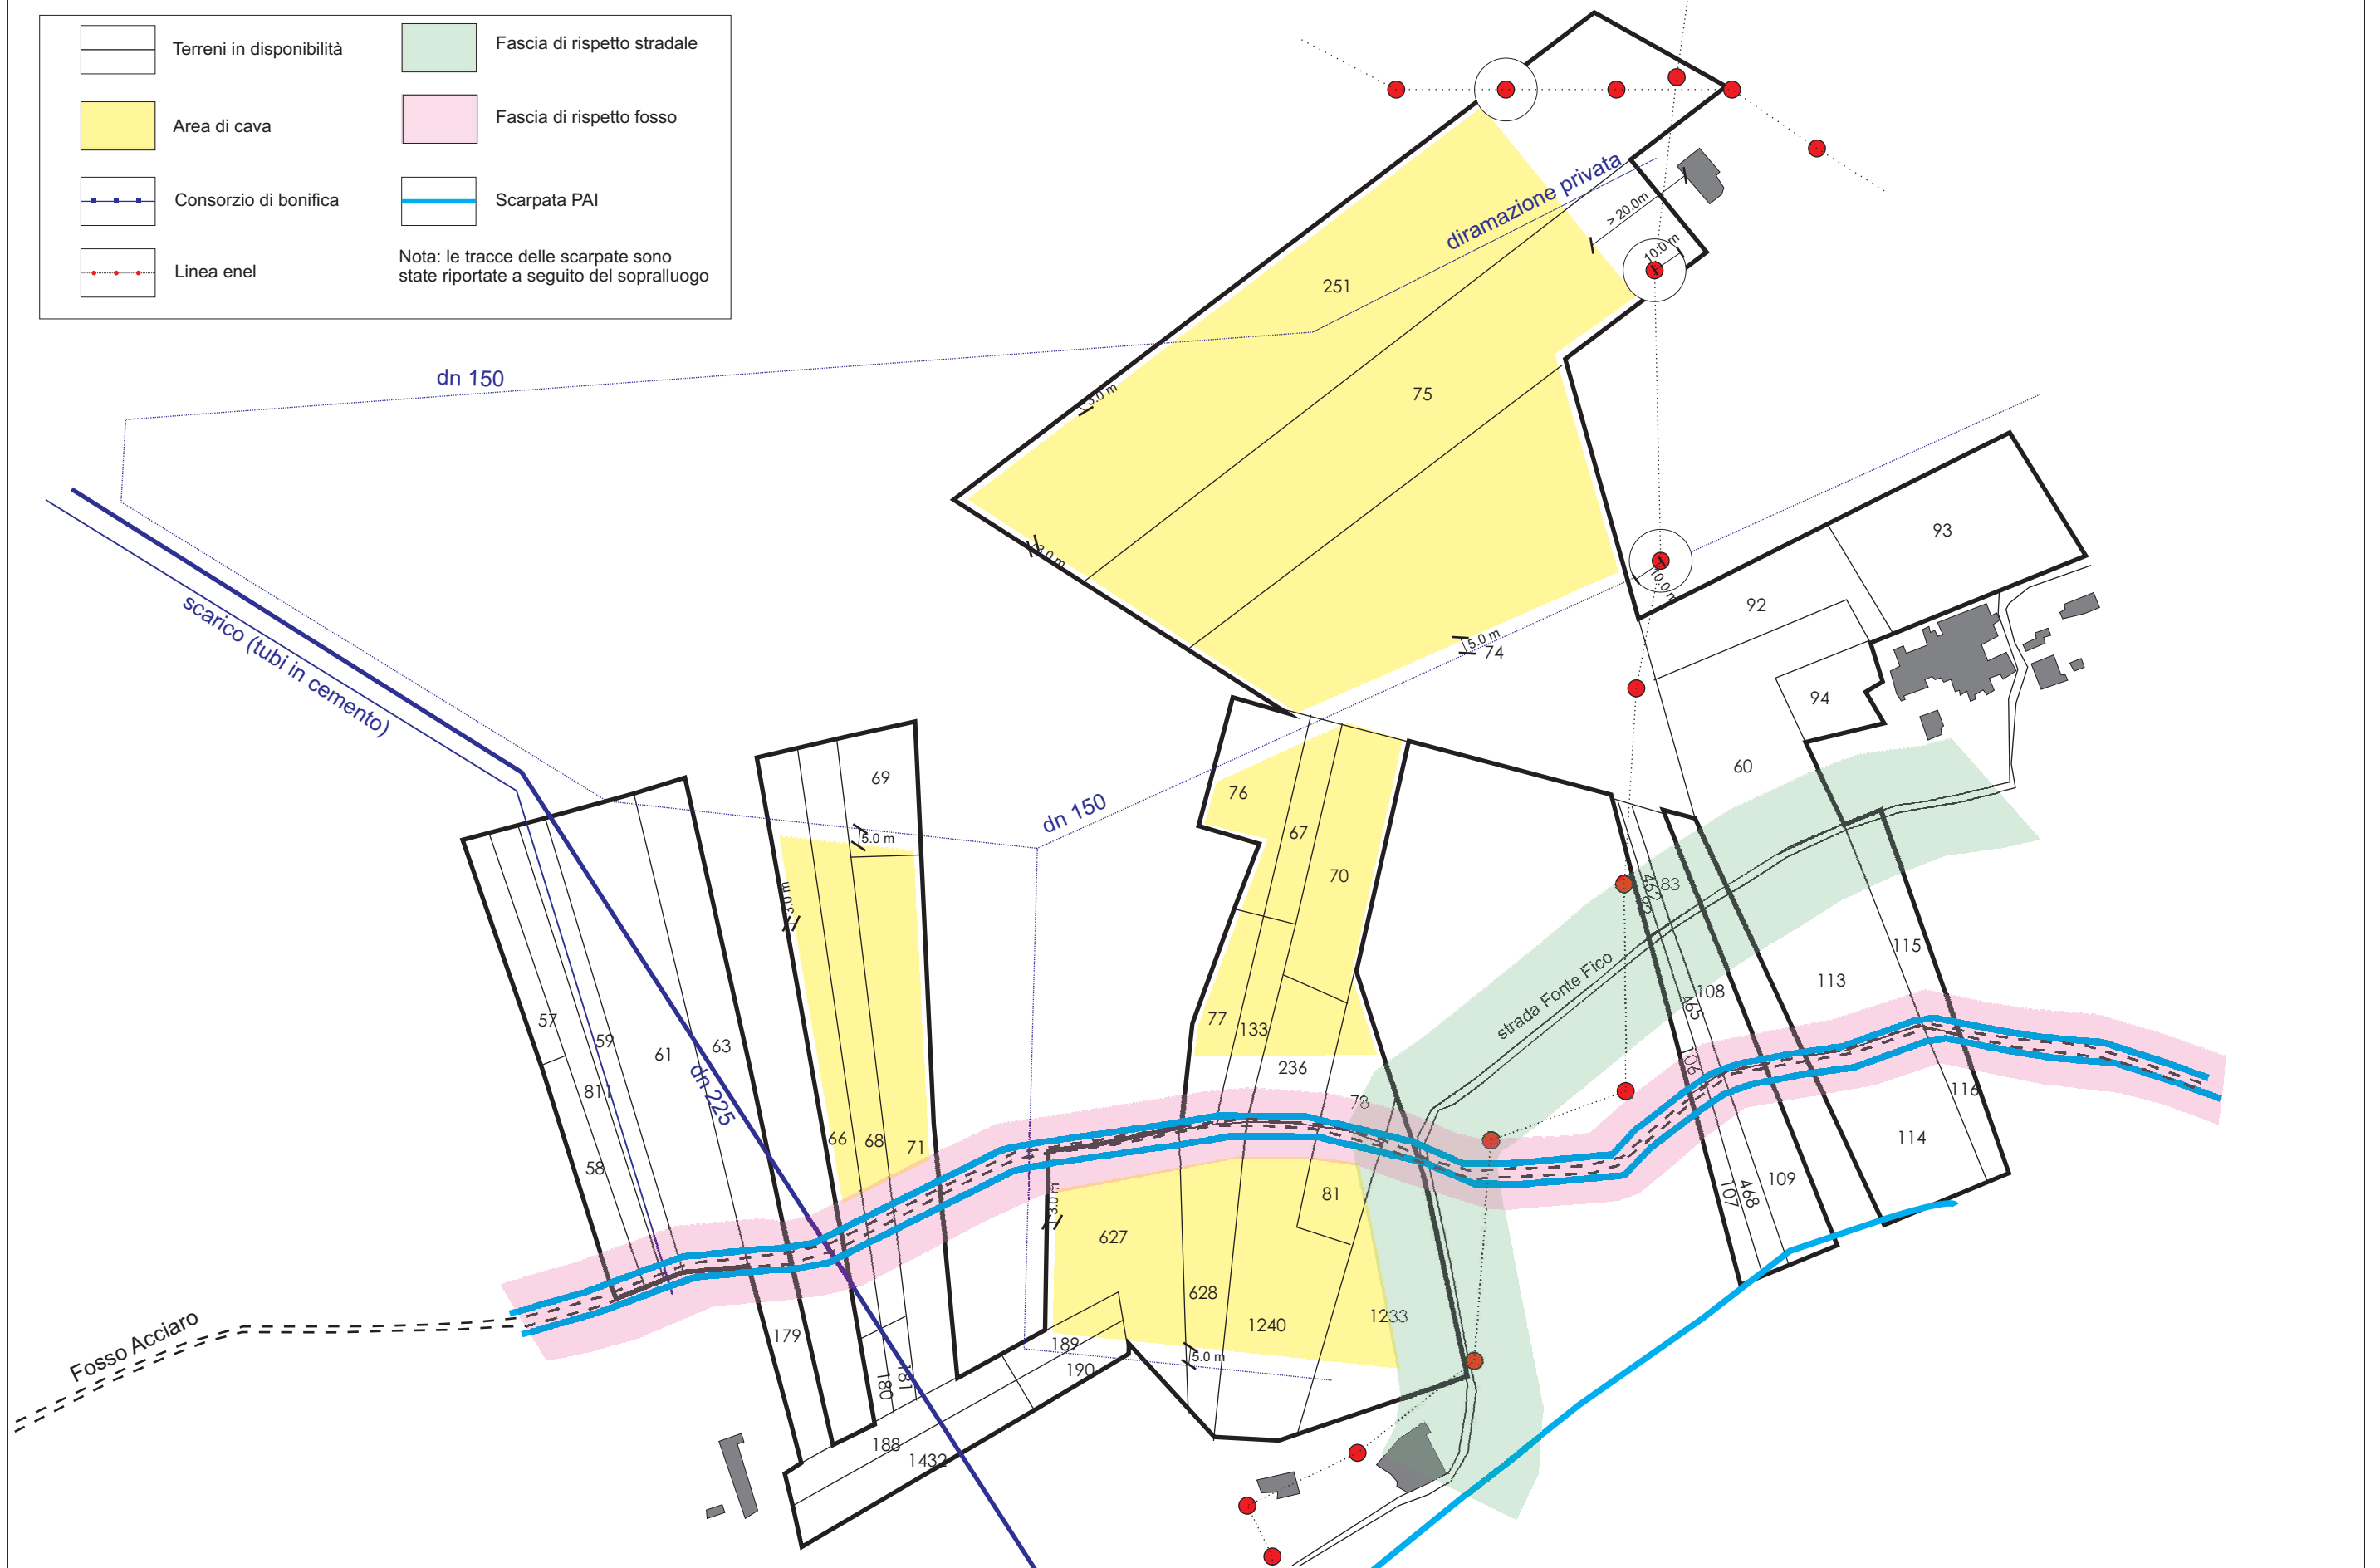



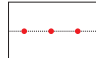



	Terreni in disponibilità		Fascia di rispetto stradale
	Area di cava		Fascia di rispetto fosso
	Consorzio di bonifica		Scarpata PAI
	Linea enel	Nota: le tracce delle scarpate sono state riportate a seguito del sopralluogo	

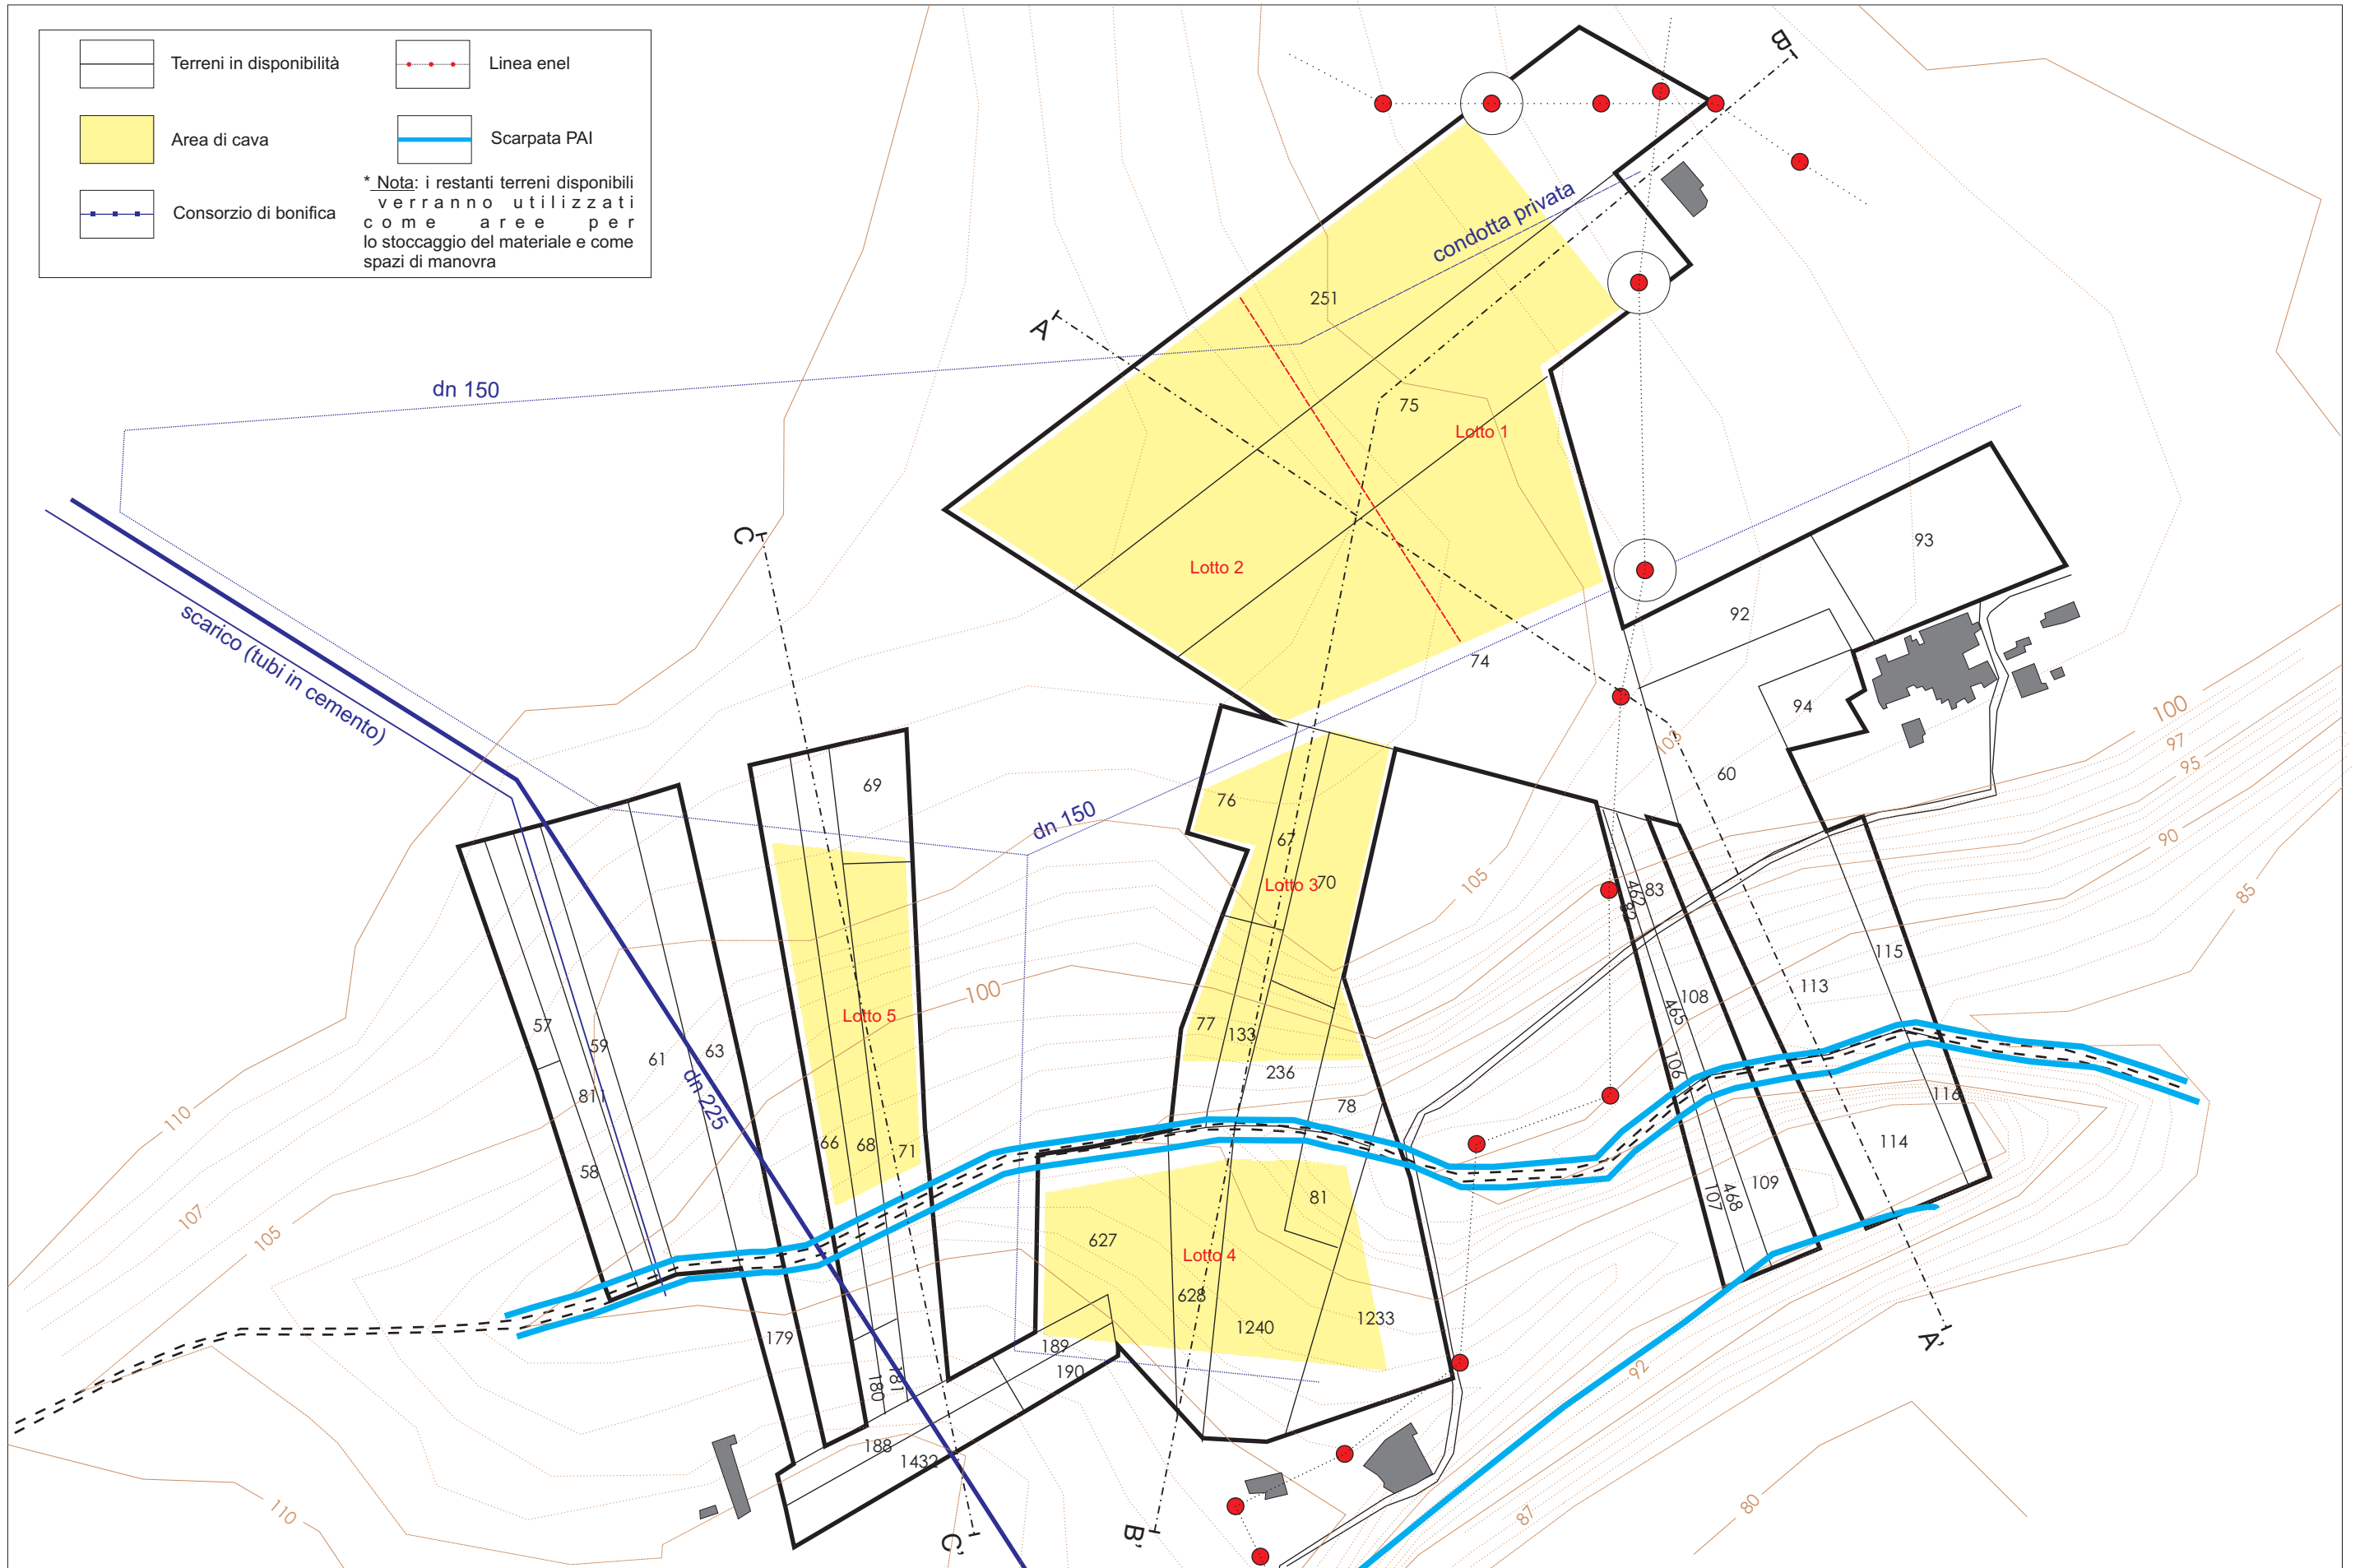

	Terreni in disponibilità		Linea enel
	Area di cava		Scarpata PAI
	Consorzio di bonifica	* Nota: i restanti terreni disponibili verranno utilizzati come aree per lo stoccaggio del materiale e come spazi di manovra	

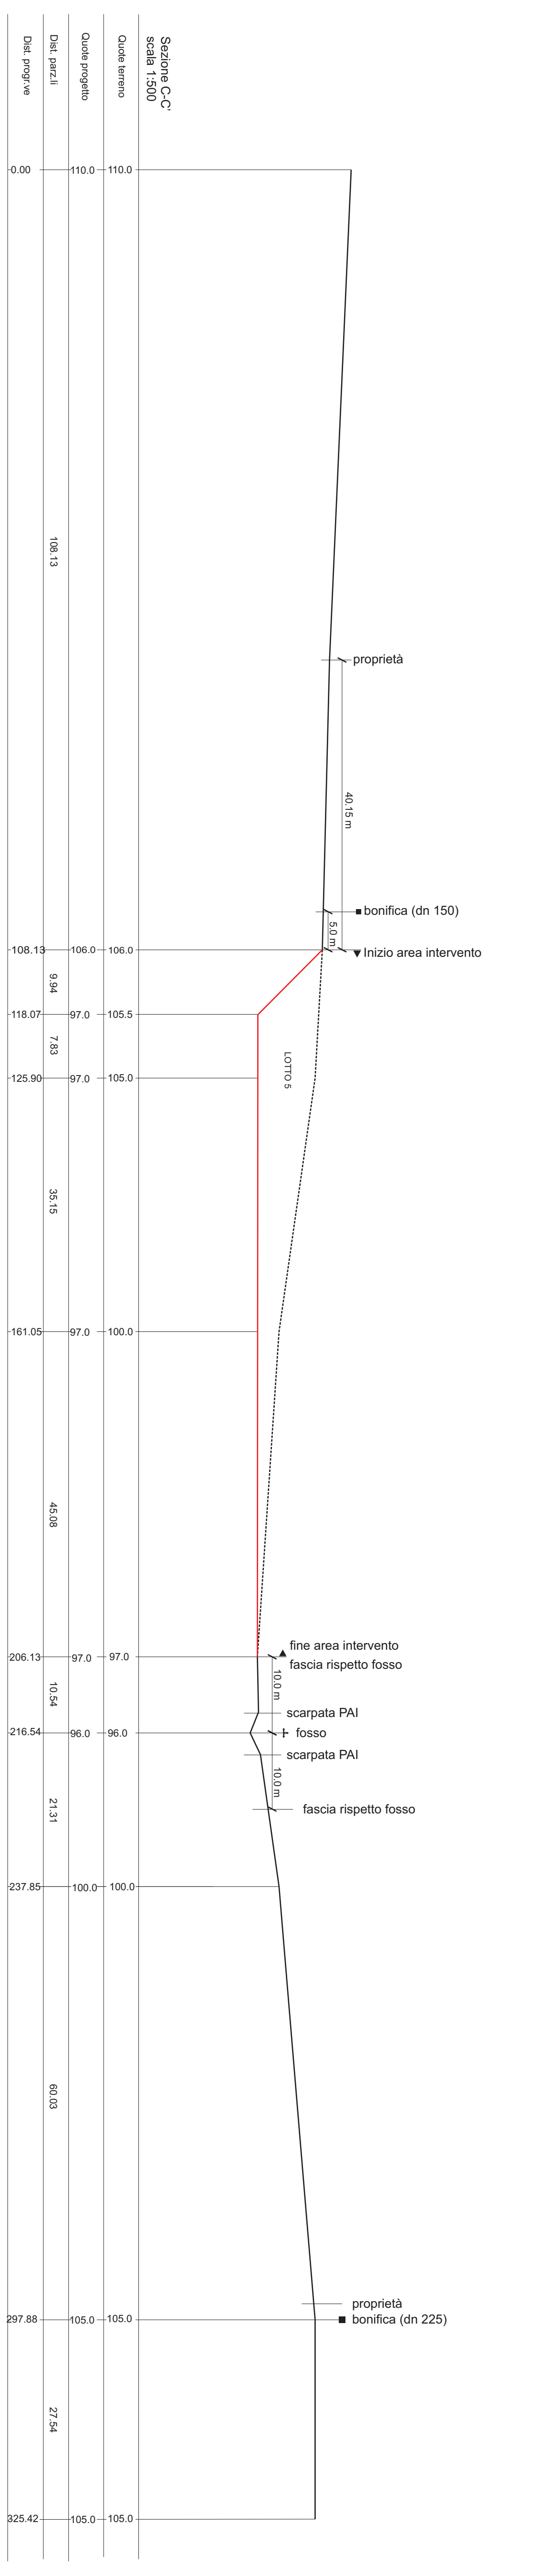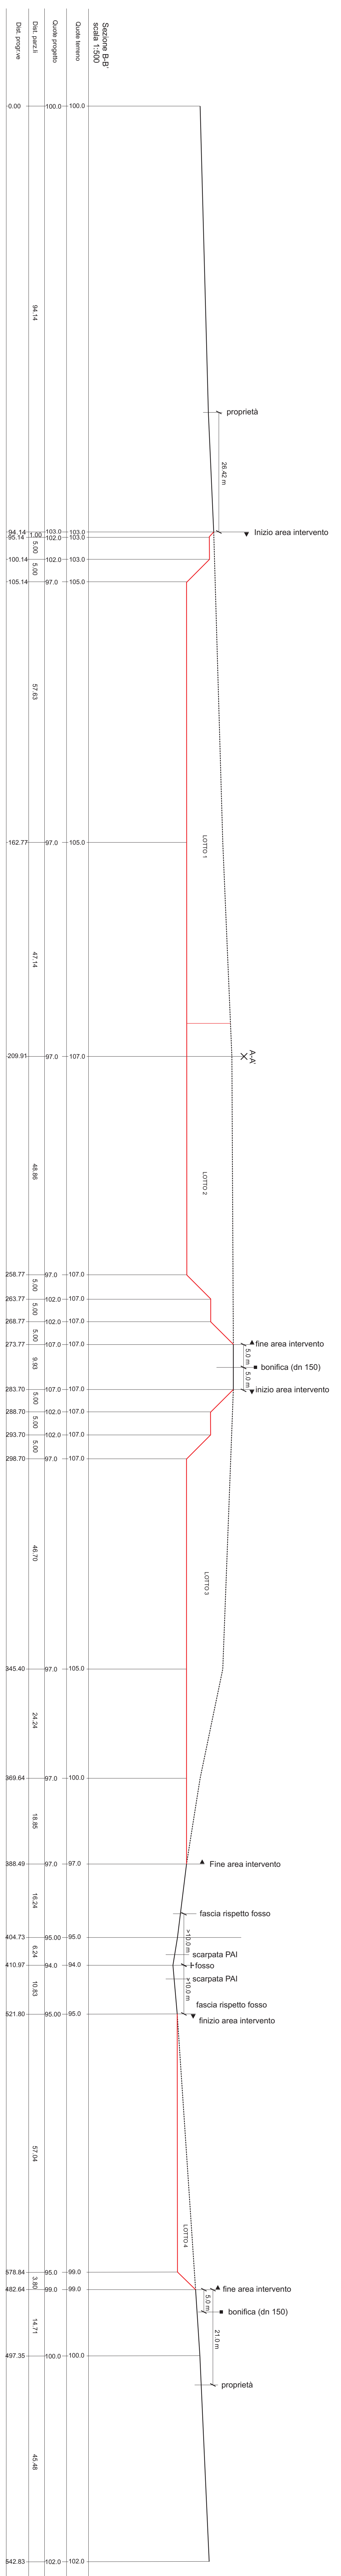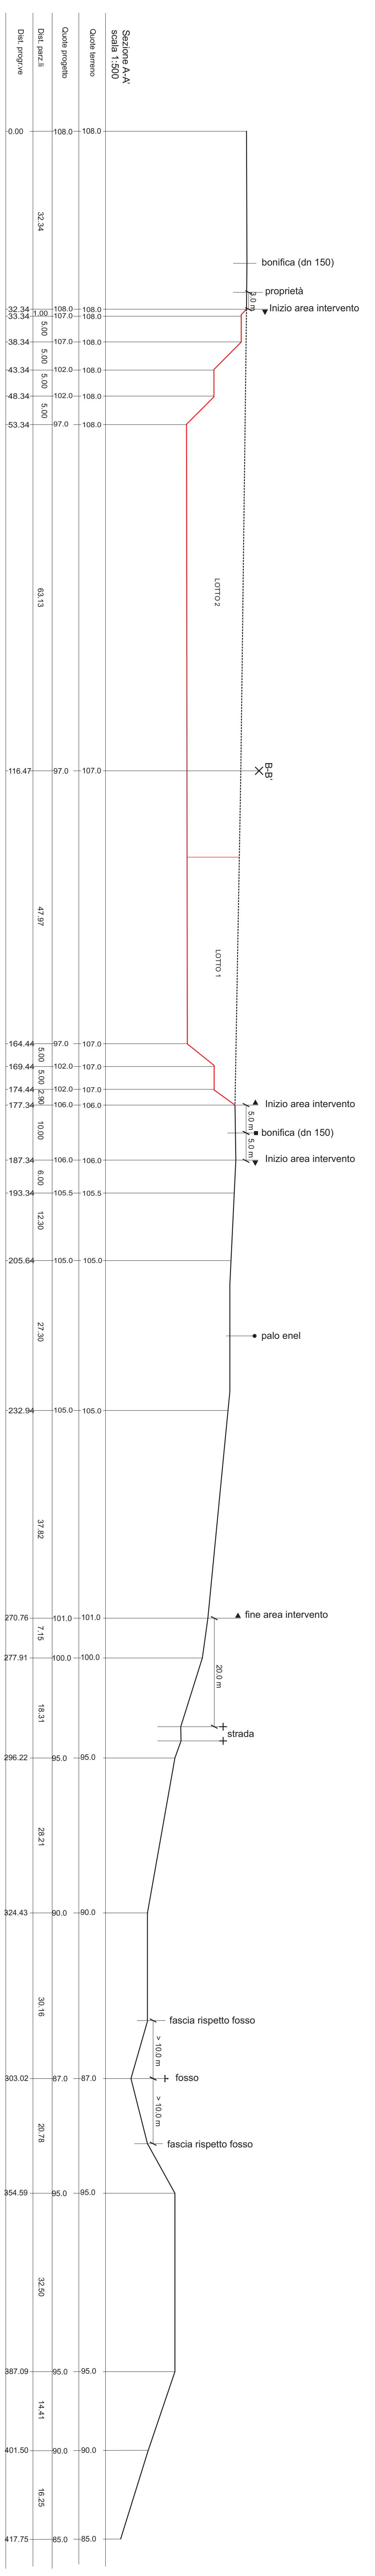



	Terreni in disponibilità		Linea enel
	Area di cava		Scarpata PAI
	Consorzio di bonifica	* Nota: i restanti terreni disponibili verranno utilizzati come aree per lo stoccaggio del materiale e come spazi di manovra	

