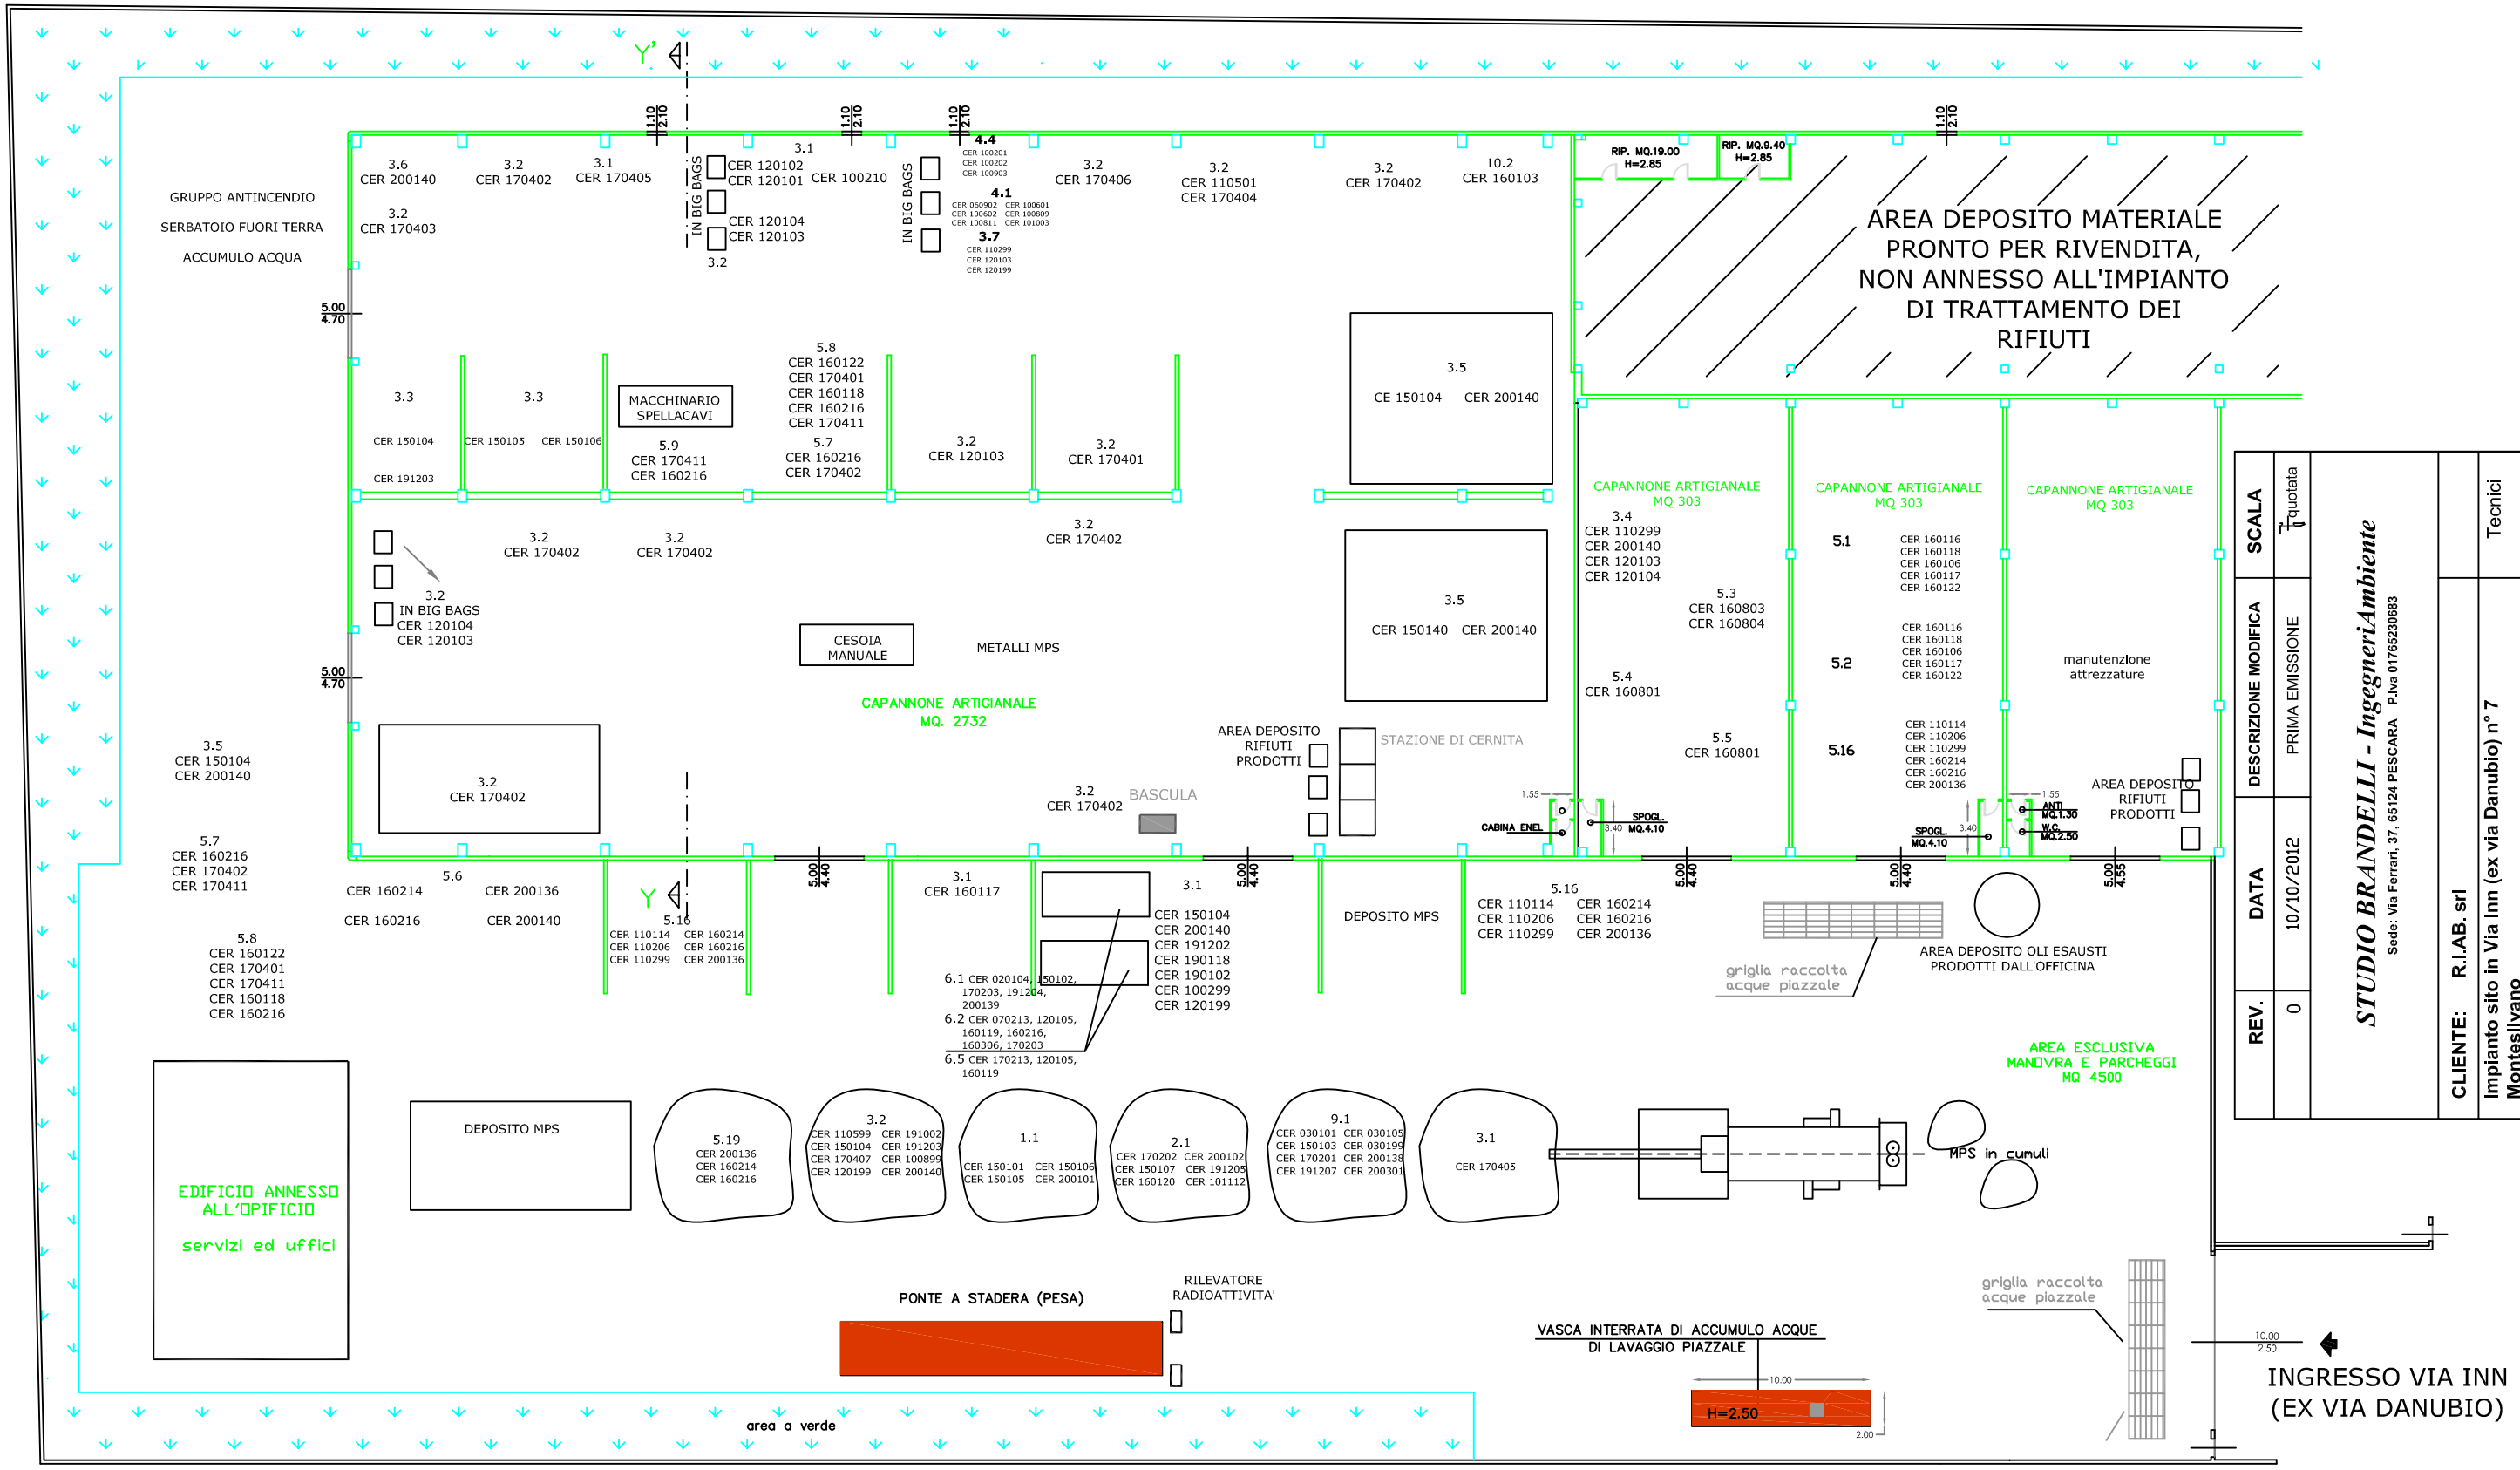

REV.	DATA	DESCRIZIONE MODIFICA	SCALA
0	10/10/2012	PRIMA EMISSIONE	quotata

STUDIO BRANDELLI - IngegneriAmbiente
Sede: Via Ferrari, 37, 65124 PESCARA P.Iva 01765230683

CLIENTE: R.I.AB. srl

Impianto sito in Via Inn (ex via Danubio) n° 7 Montesilvano

Tecnici: G. Brandelli, A.L. Brandelli

OGGETTO: PLANIMETRIA E LAY OUT IMPIANTO DI TRATTAMENTO RIFIUTI
- Allegato alla V.A. per la prosecuzione di attività di recupero rifiuti non pericolosi
ALLEGATO N° 5