

PLANIMETRIA GENERALE  
scala 1: 500

LEGENDA :

- STRADA DI ACCESSO  
RETE IN PLASTICA ROSSA  
LAGO


ALTRE ATTIVITA'

- A CENTRALE DI BETONAGGIO  
B CABINA ENEL  
C SEPARATORE DI FINI  
D RIMESSA BLOCCIERA  
E TETTOIA AL P.T. E VECCHI UFFICI AL P.1°

ATTIVITA' DI RACCOLTA E RECUPERO RIFIUTI (Soggette a Verifica di assoggettabilità)


- F PESA E LOCALE COMANDI (Circa 75 mq.)  
G IMPIANTO DI TRATTAMENTO RIFIUTI  
RECUPERABILI Tip. 7.1 e 7.2 (circa 200 mq.)  
H VASCHE IN FERRO PER INERTI E RIMESSAGGIO  
I AREA ACCETTAZIONE RIFIUTI IN INGRESSO  
L MAGAZZINO  
M RIMESSA MEZZI AL P. T. ED UFFICI AL P. 1°, (circa 1000 mq.)  
N AREA DEPOSITO RIFIUTO TRATTATO- PRODOTTO FINITO (2000 mq.)  
O AREA STOCCAGGIO SCARTI DELL'EDILIZIA  
RIFIUTI TIPOLOGIE 7.1 e 7.2 (circa 250 mq.)  
P AREA PARCHEGGI (circa 235 mq.)  
Q PIAZZALE DI MOVIMENTAZIONE MEZZI (circa 1000 mq.)  
QUOTA DI RIFERIMENTO 230,00 M (CHIUSINO IN GHISA ENEL) - PUNTO 1000

PARTICOLARE: Settori O e N

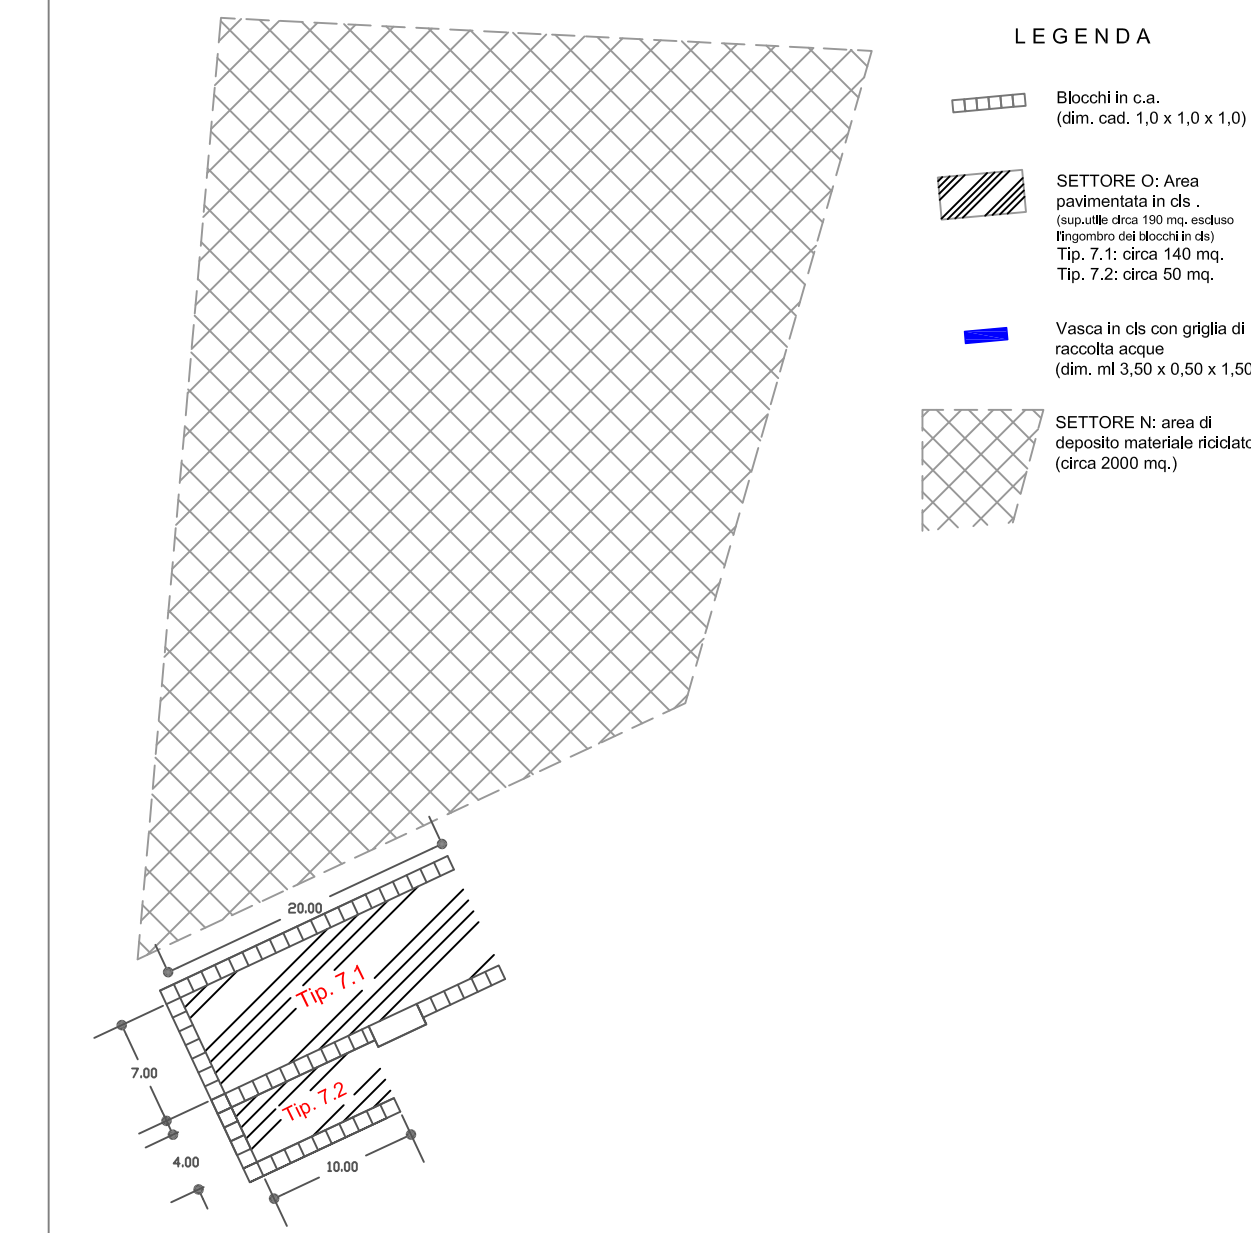

LEGENDA ACQUE

- CONDOTTA INTERRATA IN PVC  
ACQUE REFLUE  
POZZETTO  
SCARICO WC

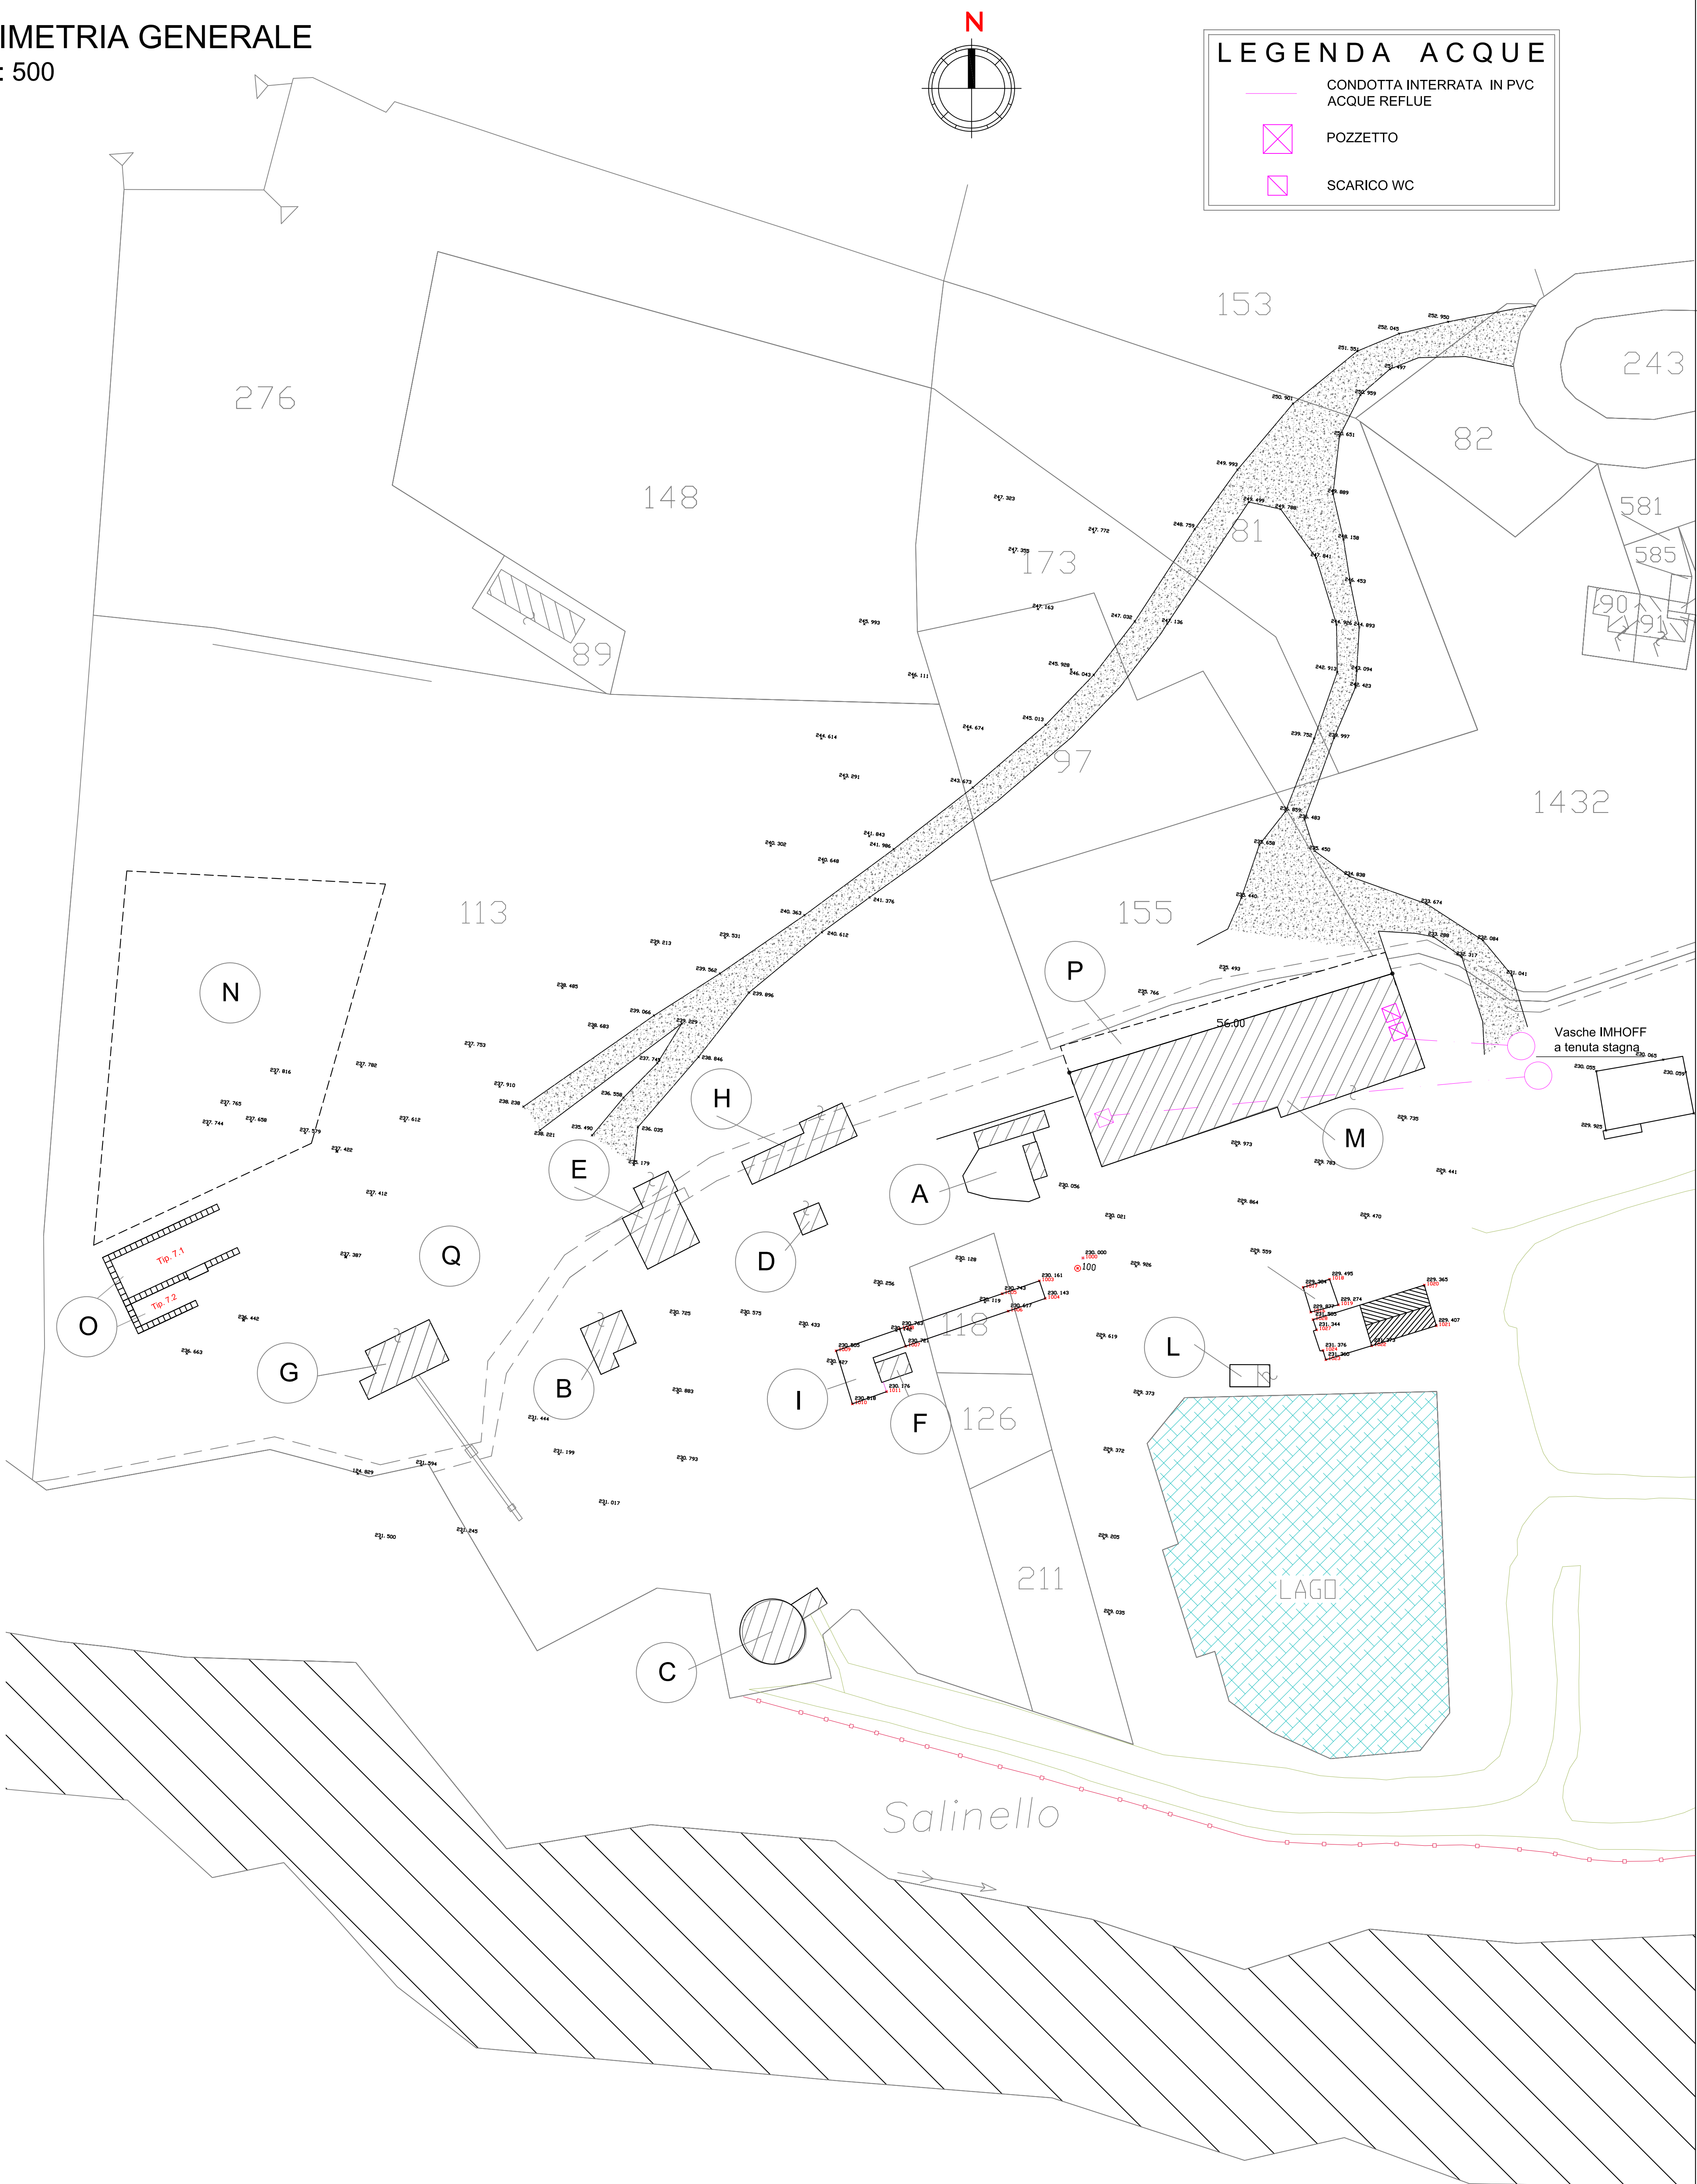

<b>Regione ABRUZZO</b> <b>Provincia di Teramo</b> <b>Comune Sant'Egidio alla Vibrata</b>	
<b>OGGETTO:</b> <b>Impianto di messa in riserva e trattamento rifiuti recuperabili</b> <b>Attività di rifiuti non pericolosi</b> <b>D.M. del Febbraio 1998 e s.m.i.</b> <b>ADEGUAMENTO QUANTITATIVI</b> <b>L.R. ABRUZZO n° 15 / 2007 art.45-punto -lettera c</b>	
<b>Località:</b> Passo del Mulino <small>A termini di Legge si riserva la proprietà di questo elaborato con espresso divieto di riprodurlo, impiegarlo o renderlo noto a terzi.</small>	
<b>Prodotto dall'attività:</b> <b>F.lli LEPORE di Lepore Vincenzo &amp; C S.a.s.</b> <b>Loc.tà Passo del Mulino</b> <b>64016 - S. Egidio alla Vibrata (TE)</b>	
<b>Cod. elaborato:</b> VA_11.12 <b>Revisione n°:</b> 00 <b>del:</b> 01/11/2012 <b>Scala:</b> varie <b>Contenuto elaborato:</b> Planimetria generale - Scala 1:500	<b>Data:</b> Novembre 2012 <b>Elaborato:</b> TAV_02_rev.00 <b>Il tecnico:</b>