

**STUDIO TOPOGRAFICO  
GEOM. CLAUDIO TUCCI**

Via Tribunali 12 66034 Lanciano (ch)

TEL. 0872710679

e-mail : tucciclaudio02@libero.it

Comune di  
**FOSSACESIA**  
(CHIETI)

OGGETTO:  
CAVA DI GHIAIA IN LOCALITA' "FONTE DEL FICO"  
  
PROGETTO INTEGRATO DI RECUPERO  
AMBIENTALE DI ATTIVITA' ESTRATTIVE ATTIGUE

COMMITTENTE  
SANGROTER SRL  
VIA LANCIANO 12  
66022 FOSSACESIA (CH)  
P.I. 01205440694

**ELABORATI GRAFICI**

COROGRAFIA 1:25.000  
STRALCIO FOTO AEREA  
STRALCIO PIANO PAESISTICO  
STRALCIO CATASTALE FG 16 SCALA 1:2000

**TAV. 1**

IL TECNICO


GEOM. CLAUDIO TUCCI

DATA

# COROGRAFIA SCALA 1:25000

TAV. 362 EST

 ZONA DI INTERVENTO

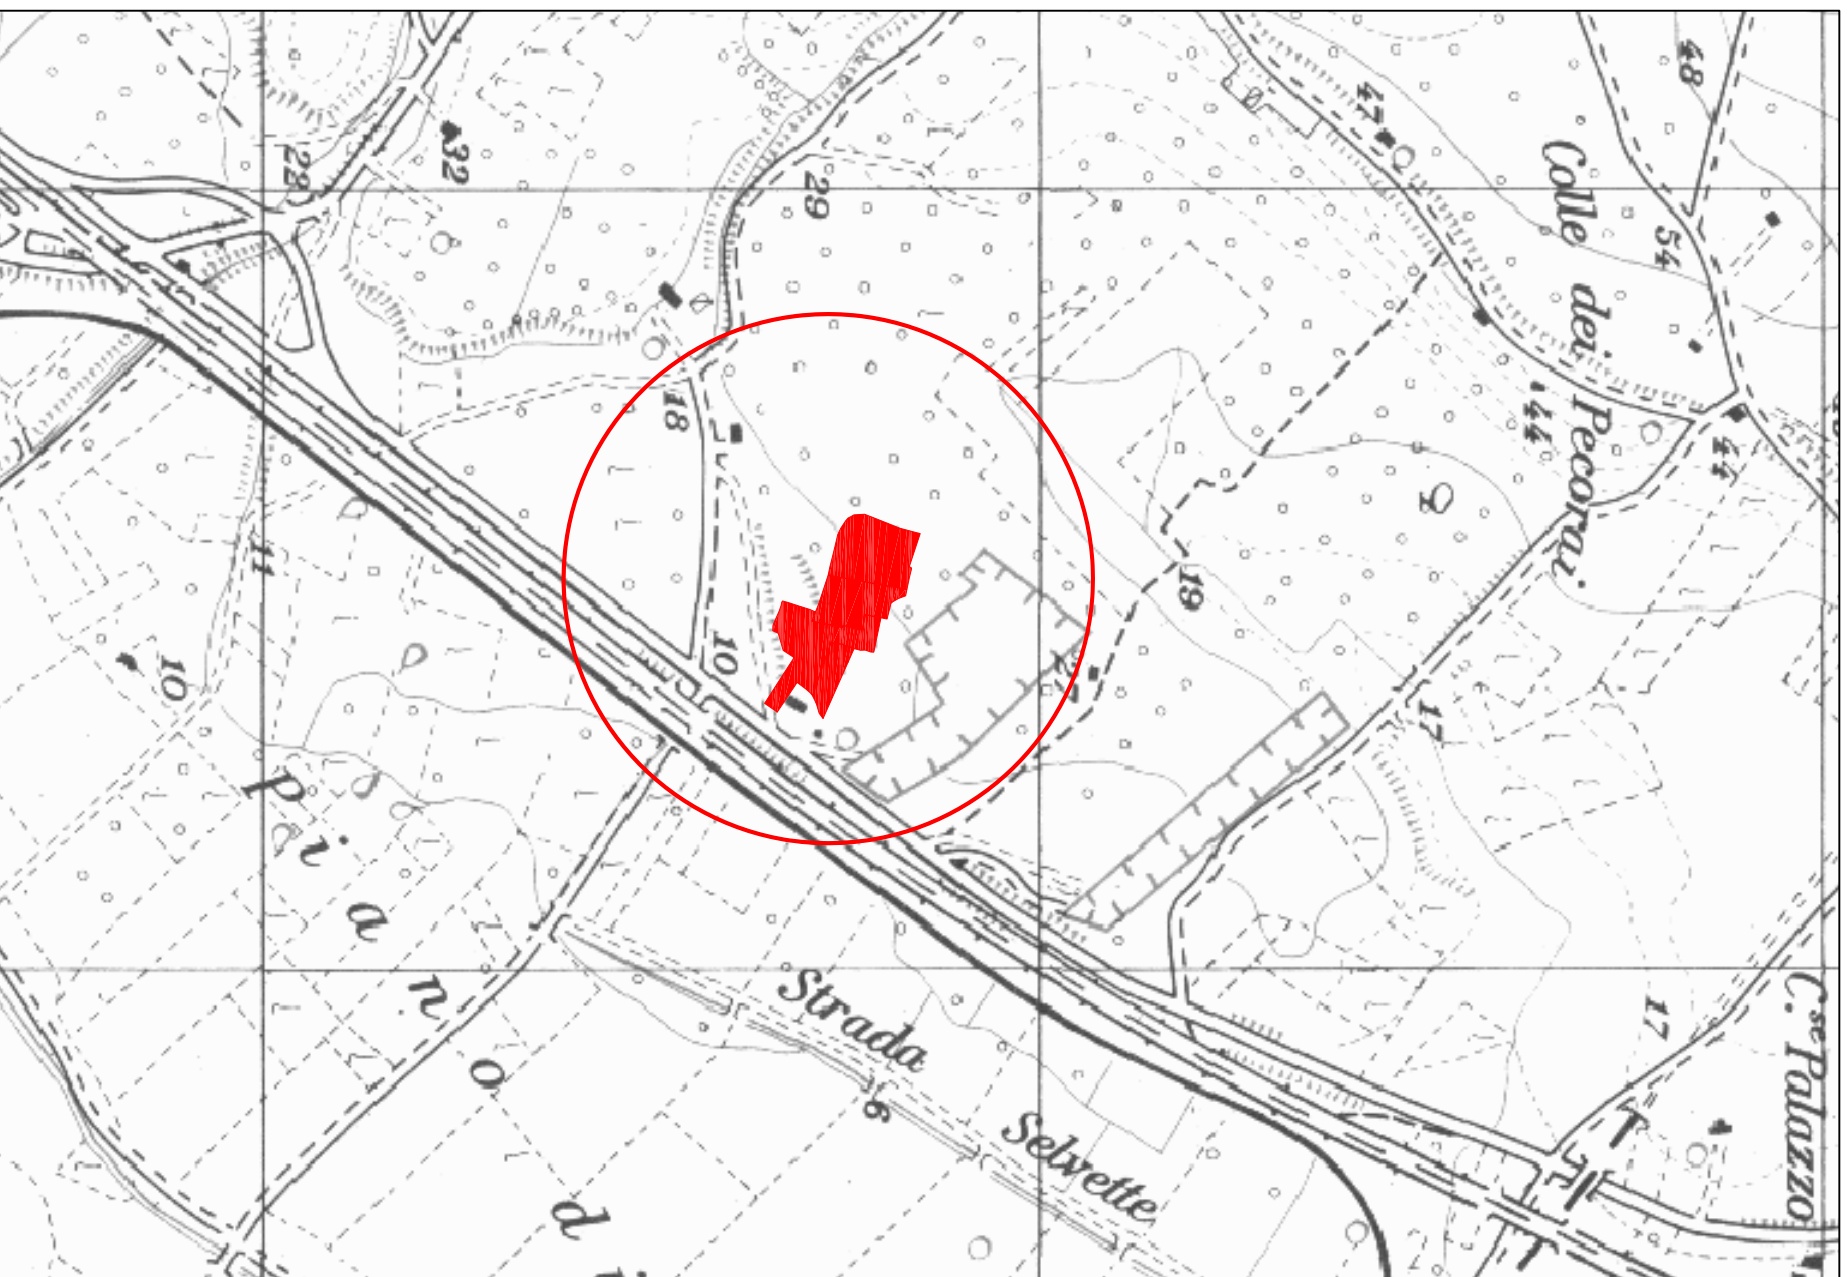

# STRALCIO FOTO AEREA

 ZONA DI INTERVENTO




acquisizione delle immagini: 14 Set 2004 6 Mar 2007

42°13'53.64" N 14°30'26.28" E 19 m elev

© 2010 Tele Atlas  
Image © 2010 DigitalGlobe



# Stralcio Piano Paesistico

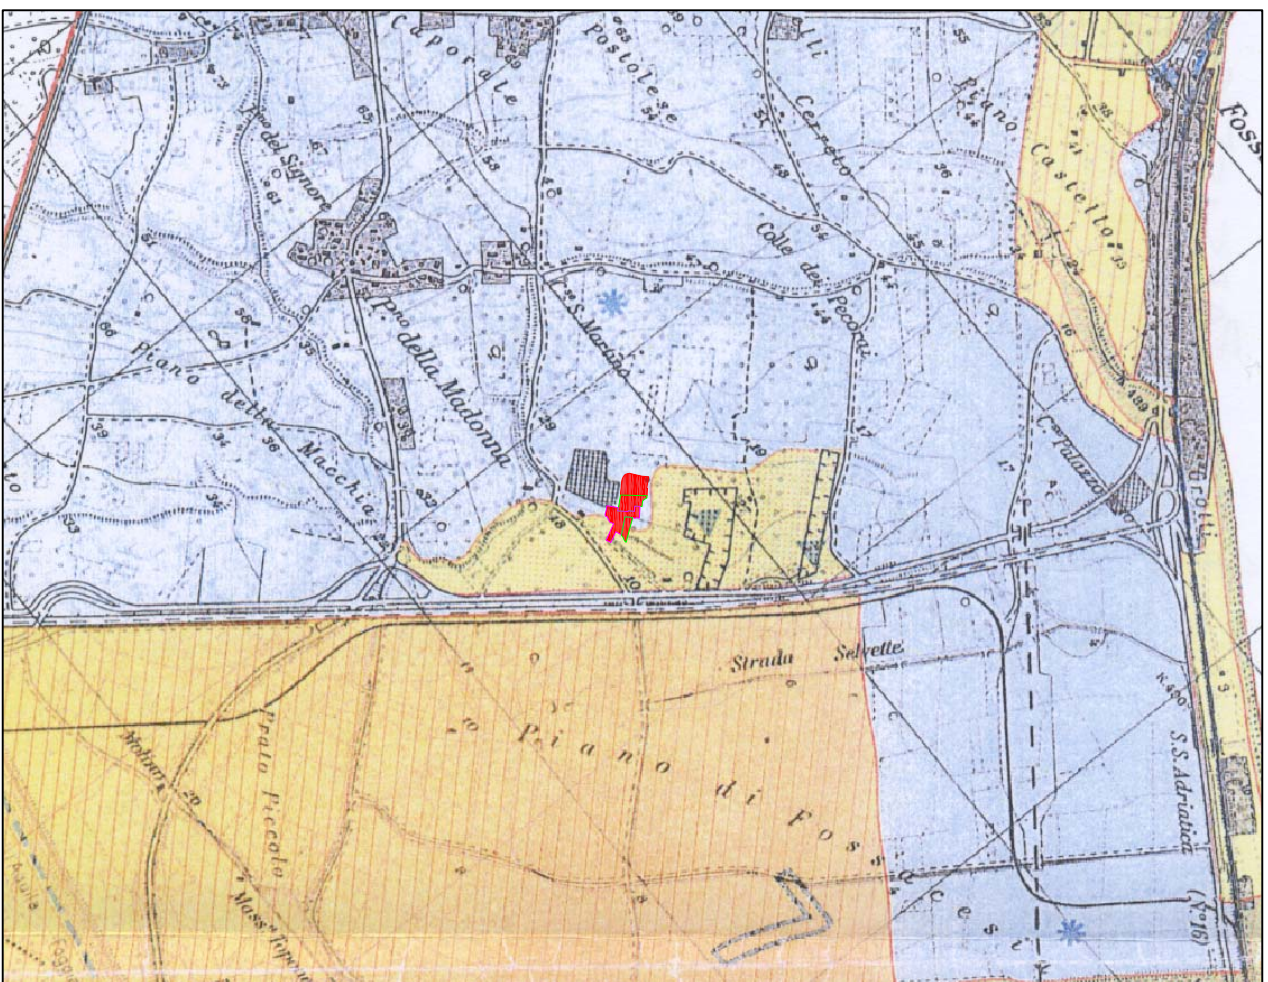

CATEGORIA DI TUTELA E VALORIZZAZIONE	PIANO REGIONALE PAESISTICO	
	Area di Interesse	Area di Protezione
A1	1. Area di Interesse	1. Area di Protezione
	2. Area di Interesse	2. Area di Protezione
A2	3. Area di Interesse	3. Area di Protezione
	4. Area di Interesse	4. Area di Protezione
A3	5. Area di Interesse	5. Area di Protezione
	6. Area di Interesse	6. Area di Protezione
A4	7. Area di Interesse	7. Area di Protezione
	8. Area di Interesse	8. Area di Protezione
A5	9. Area di Interesse	9. Area di Protezione
	10. Area di Interesse	10. Area di Protezione
A6	11. Area di Interesse	11. Area di Protezione
	12. Area di Interesse	12. Area di Protezione
A7	13. Area di Interesse	13. Area di Protezione
	14. Area di Interesse	14. Area di Protezione
A8	15. Area di Interesse	15. Area di Protezione
	16. Area di Interesse	16. Area di Protezione
A9	17. Area di Interesse	17. Area di Protezione
	18. Area di Interesse	18. Area di Protezione
A10	19. Area di Interesse	19. Area di Protezione
	20. Area di Interesse	20. Area di Protezione
A11	21. Area di Interesse	21. Area di Protezione
	22. Area di Interesse	22. Area di Protezione
A12	23. Area di Interesse	23. Area di Protezione
	24. Area di Interesse	24. Area di Protezione
A13	25. Area di Interesse	25. Area di Protezione
	26. Area di Interesse	26. Area di Protezione
A14	27. Area di Interesse	27. Area di Protezione
	28. Area di Interesse	28. Area di Protezione
A15	29. Area di Interesse	29. Area di Protezione
	30. Area di Interesse	30. Area di Protezione
A16	31. Area di Interesse	31. Area di Protezione
	32. Area di Interesse	32. Area di Protezione
A17	33. Area di Interesse	33. Area di Protezione
	34. Area di Interesse	34. Area di Protezione
A18	35. Area di Interesse	35. Area di Protezione
	36. Area di Interesse	36. Area di Protezione
A19	37. Area di Interesse	37. Area di Protezione
	38. Area di Interesse	38. Area di Protezione
A20	39. Area di Interesse	39. Area di Protezione
	40. Area di Interesse	40. Area di Protezione

## COMUNE DI FOSSACESIA STRALCIO DEL FG 16 SCALA 1:2000

**PARTICELLE INTERESSATE**

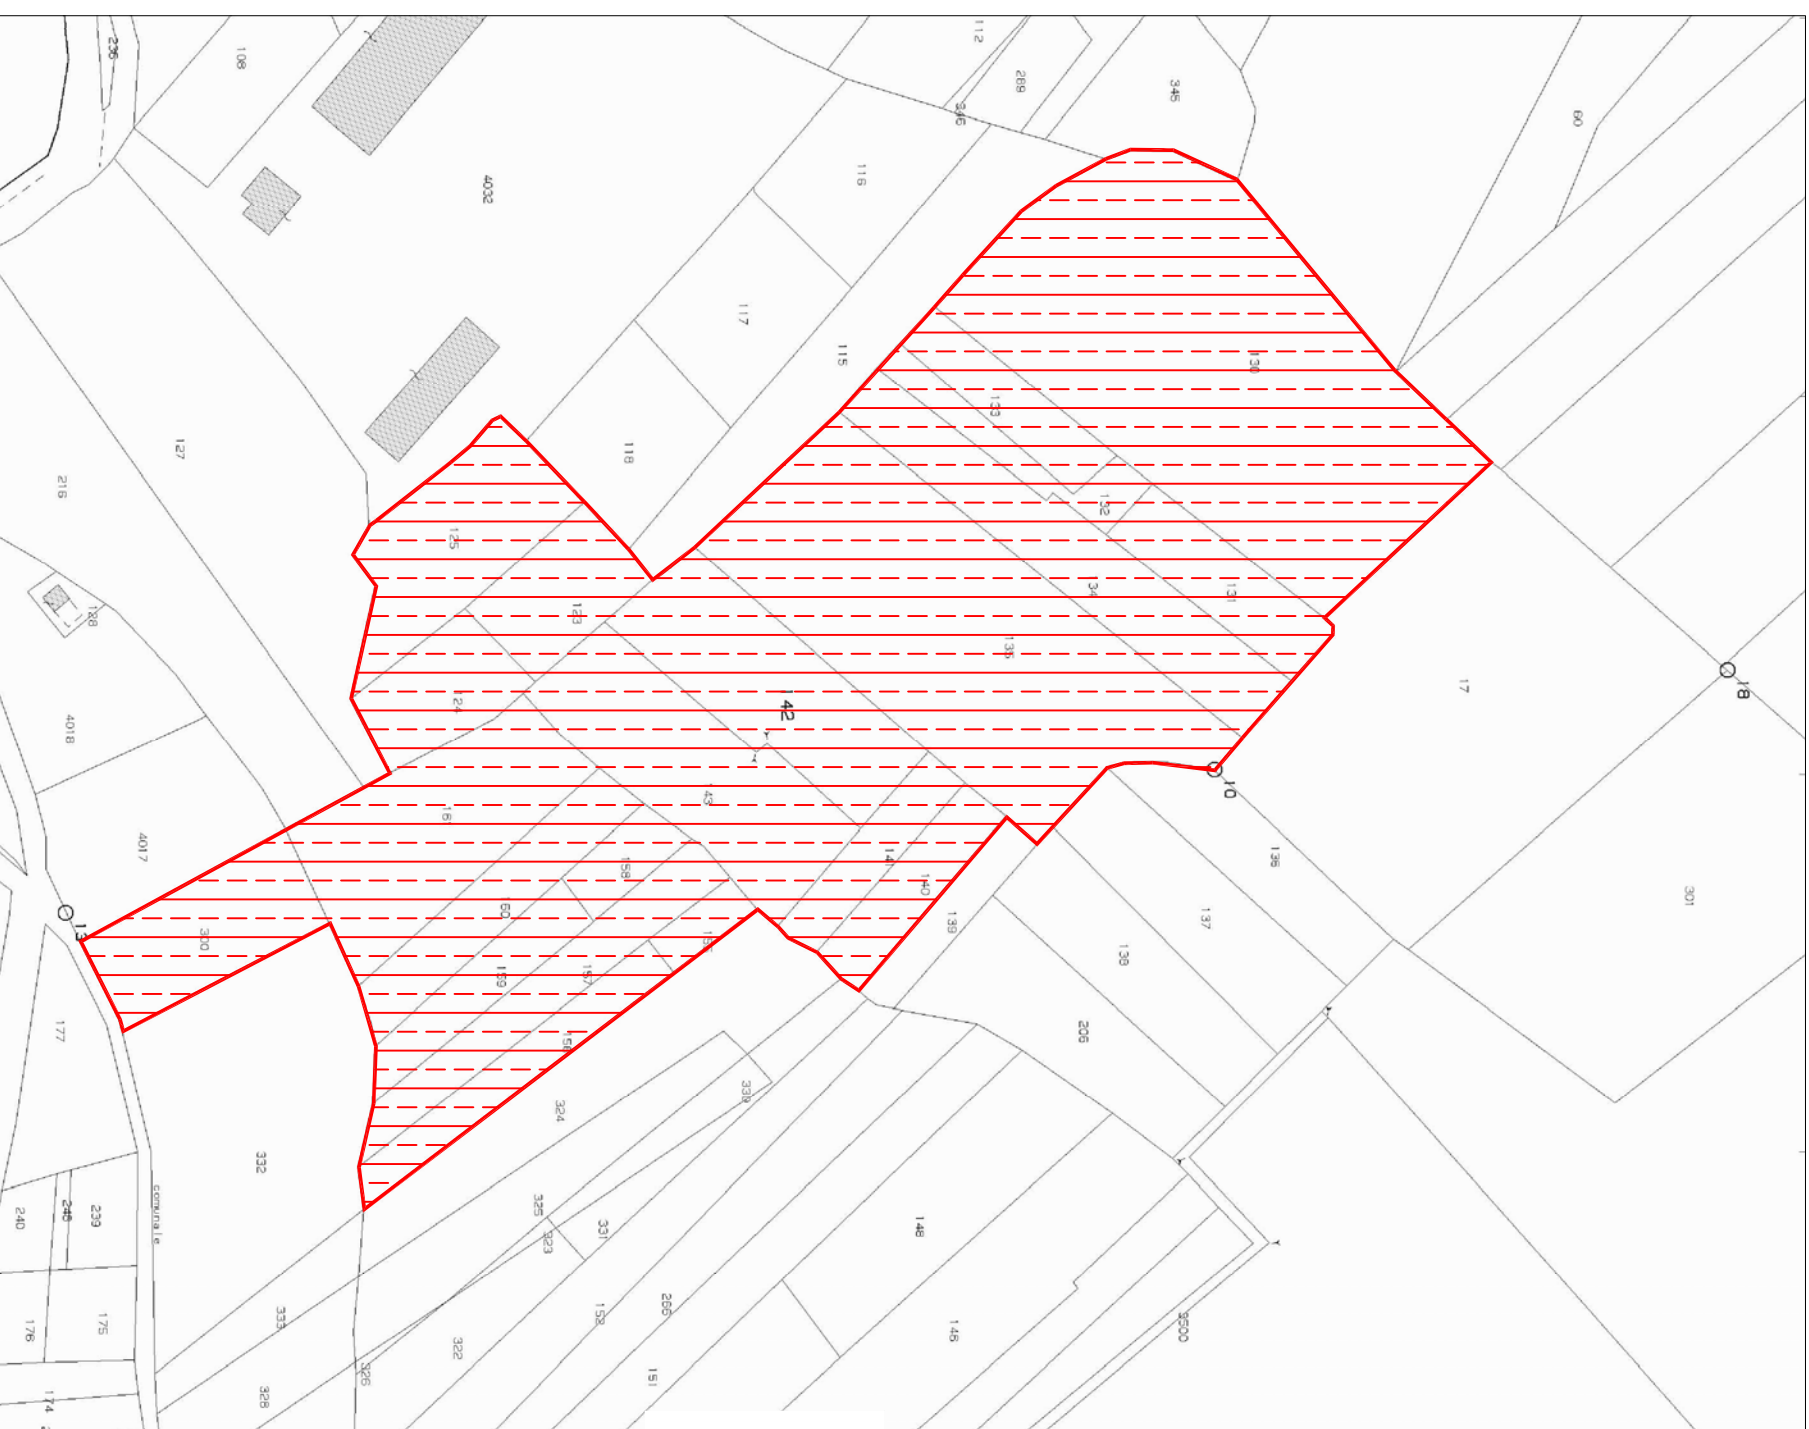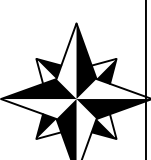


# PLANIMETRIA CON L'INDICAZIONE DEI LOTTI AUTORIZZATI SCALA 1:1000

■■■■■ AUTORIZZAZ. N. 38 DEL 15/11/1989

▨▨▨▨▨ DECRETO N. 8 DEL 01/02/2001

▨▨▨▨▨ AUTORIZZAZ. N. 1 DEL 06/02/1992

▨▨▨▨▨ AUTORIZZAZ. N. 1 DEL 20/05/1997

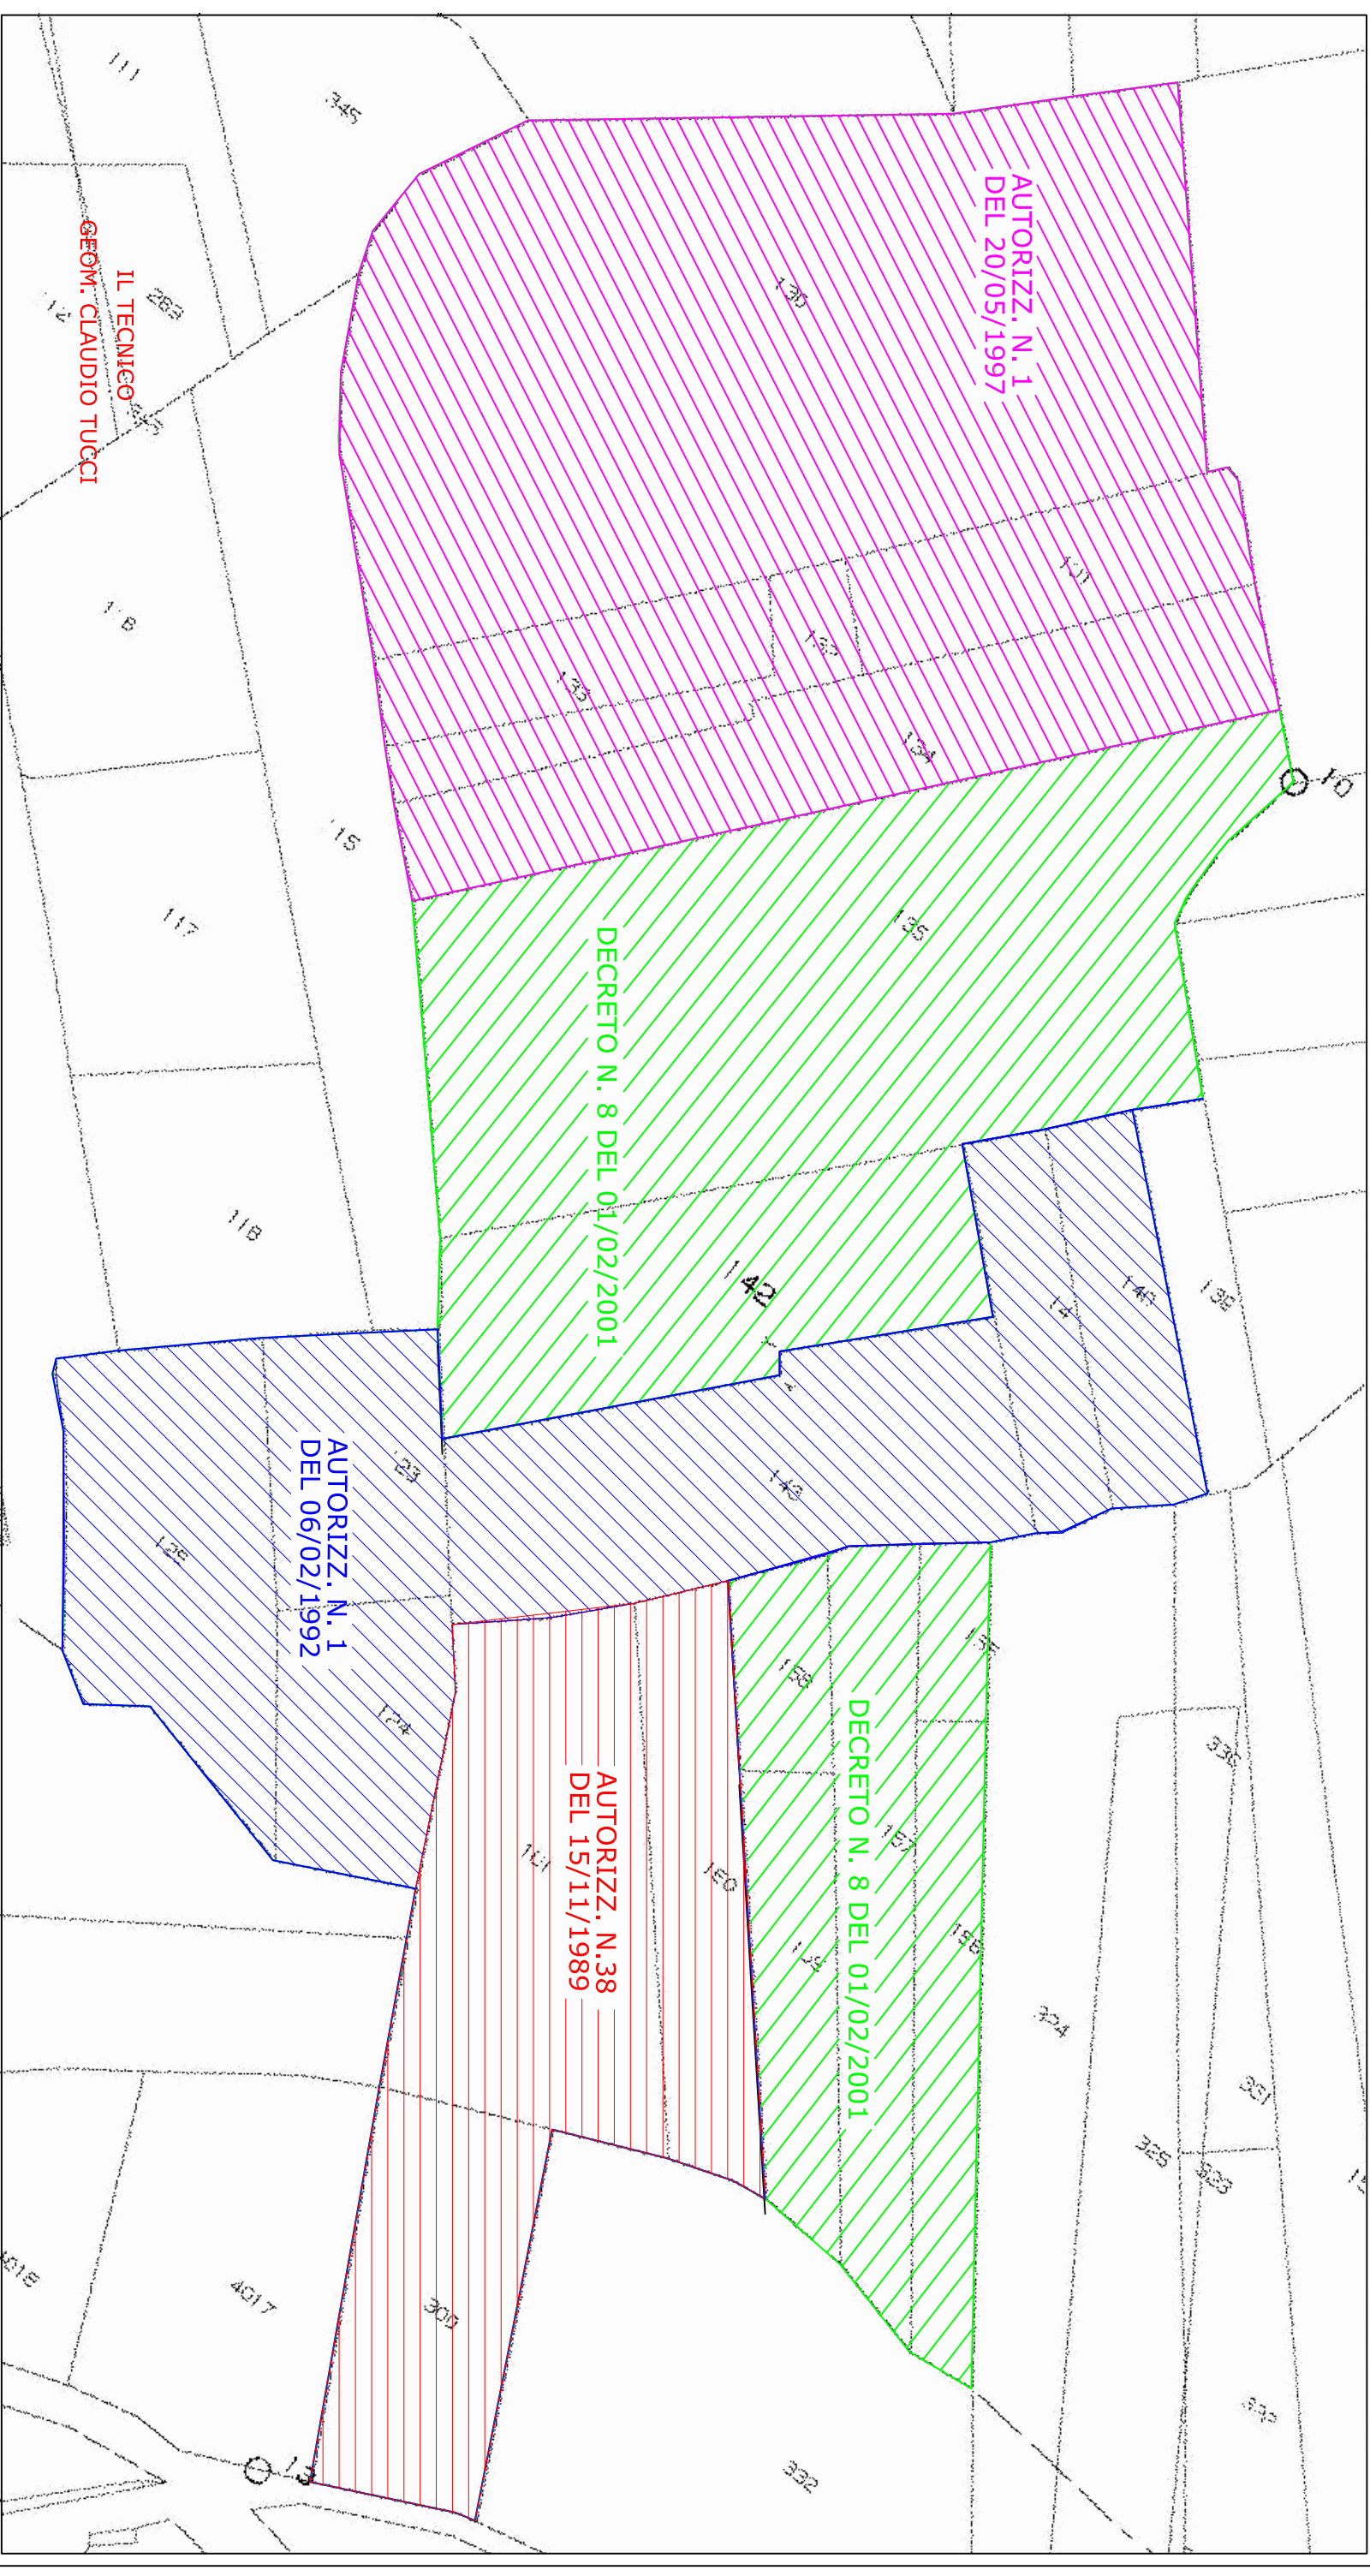

IL TECNICO  
GEOM. CLAUDIO TUCCI



# COMUNE DI FOSSACESIA

## CAVA ESTRAZIONE INERTI

### LOC. "FONTE DEL FICO"

#### PLANIMETRIA DELLA MORFOLOGIA ATTUALE

SCALA 1:500

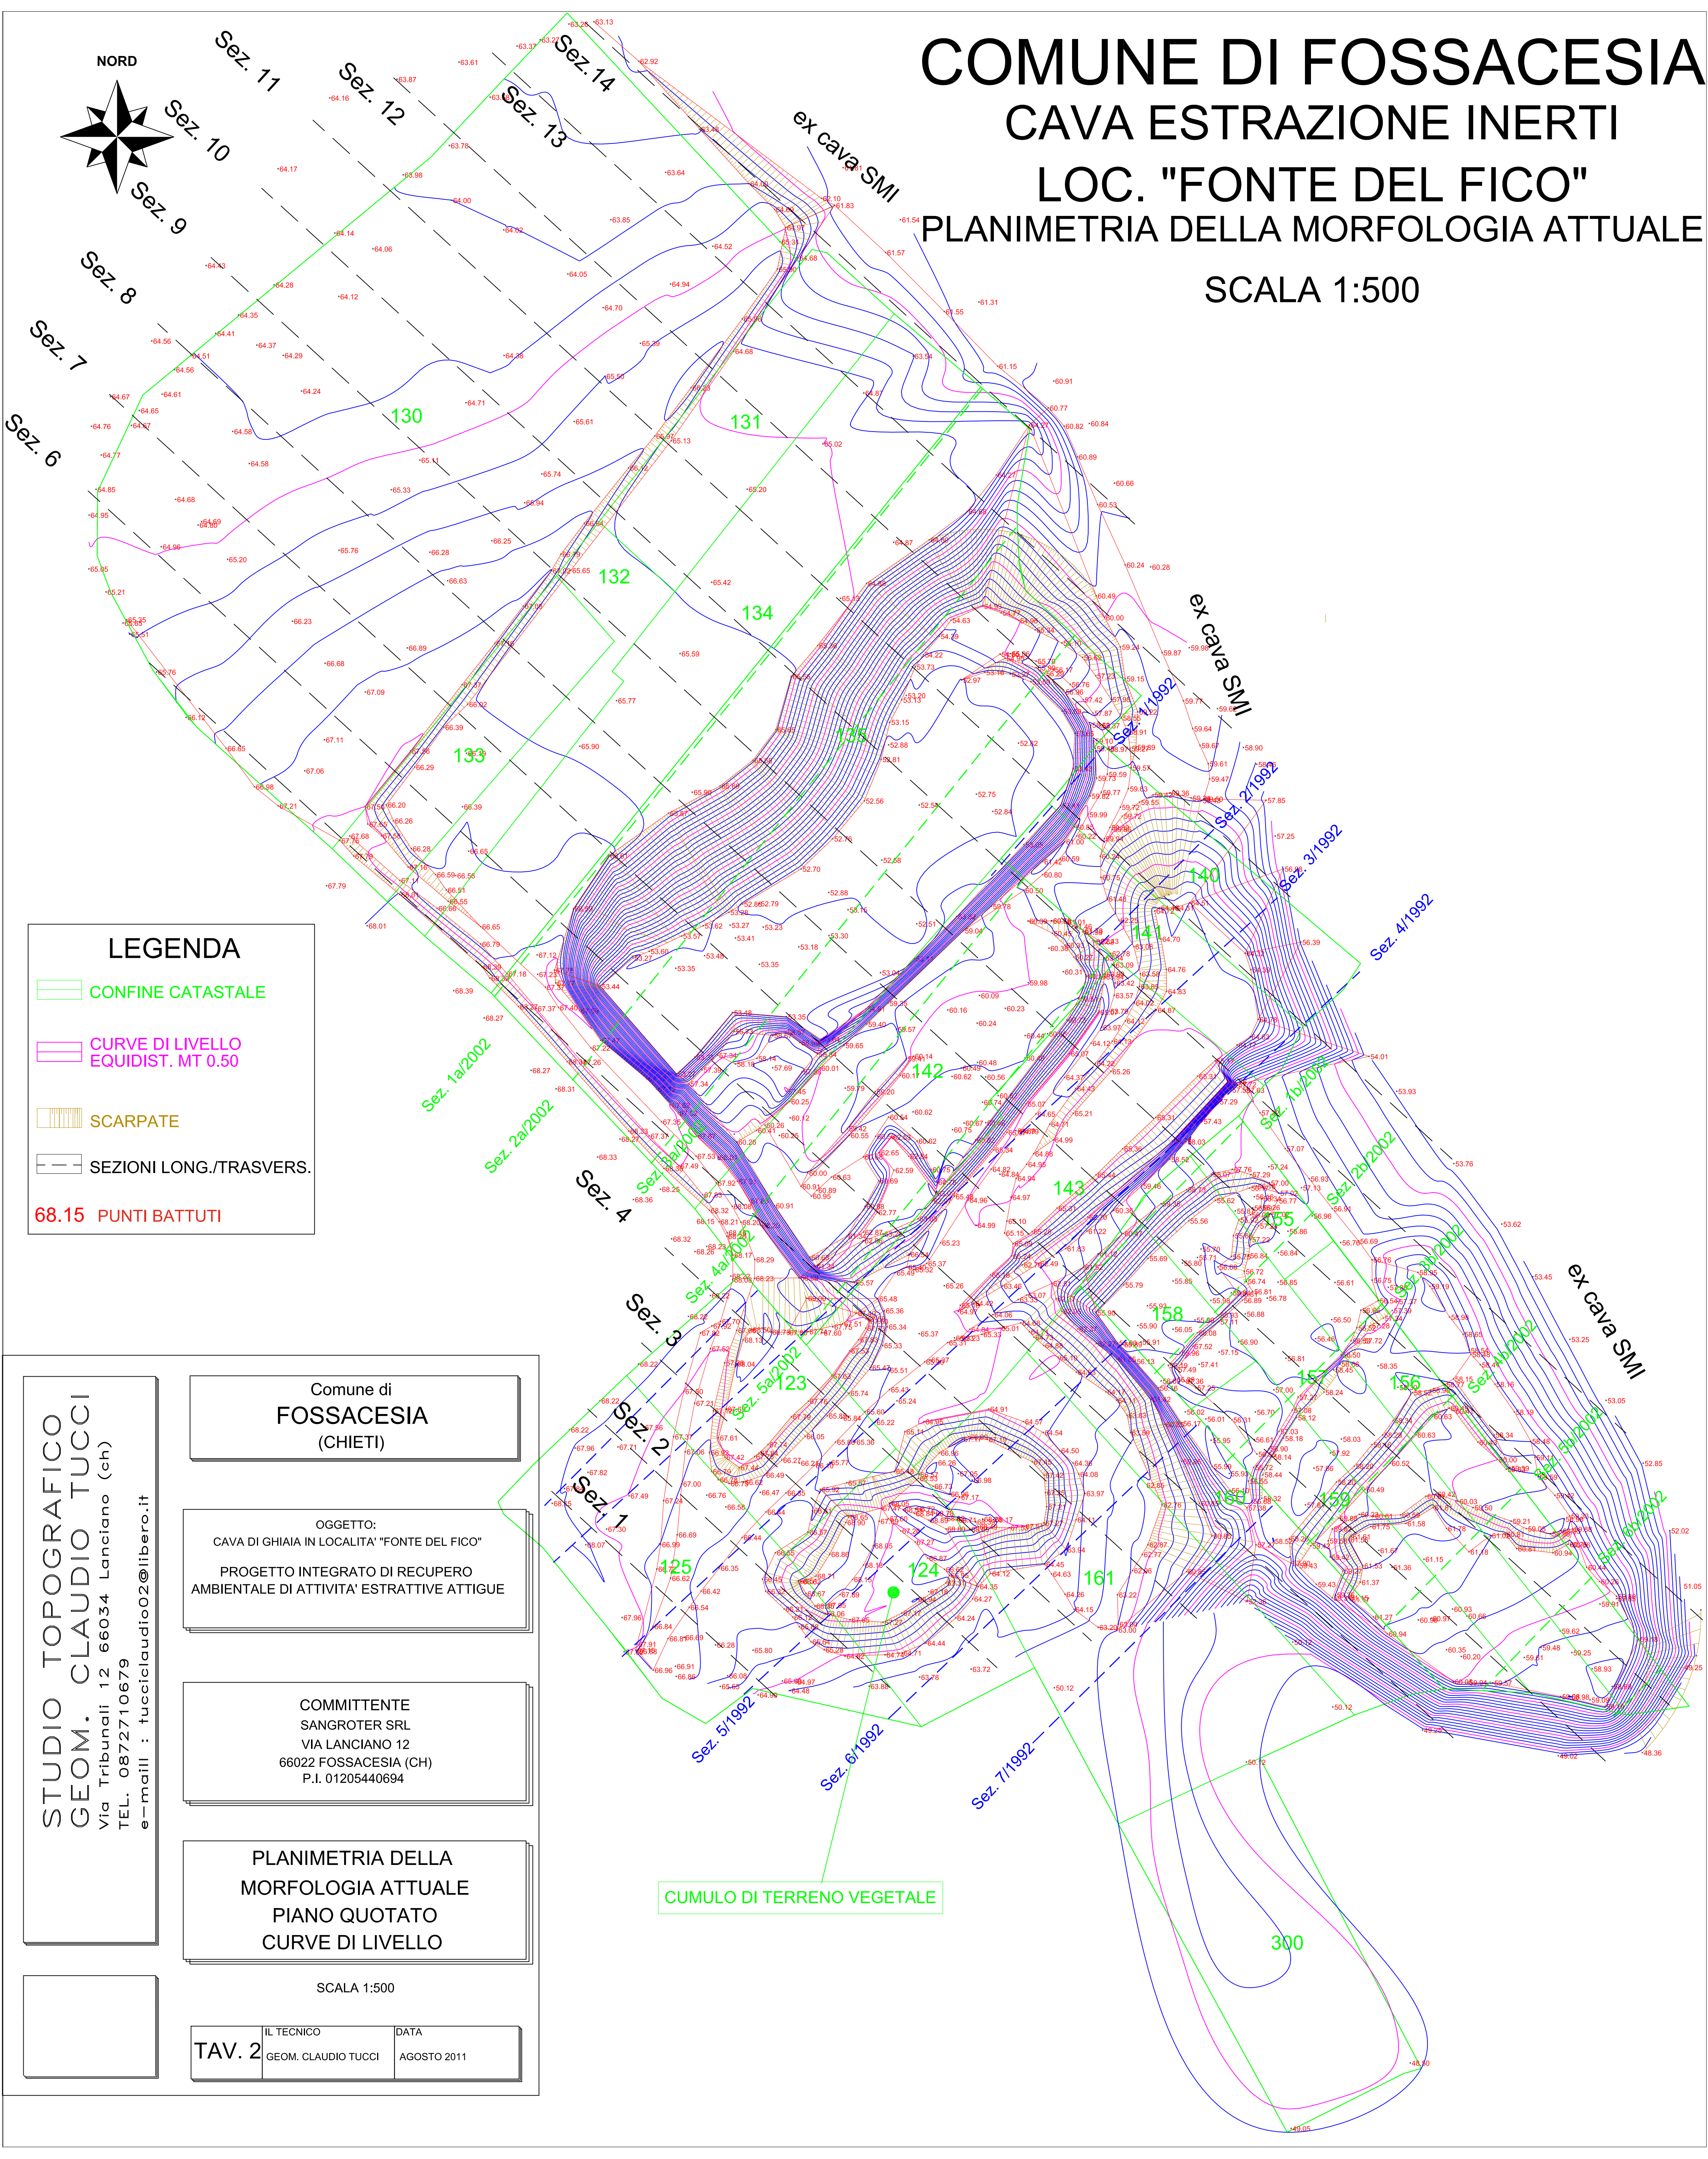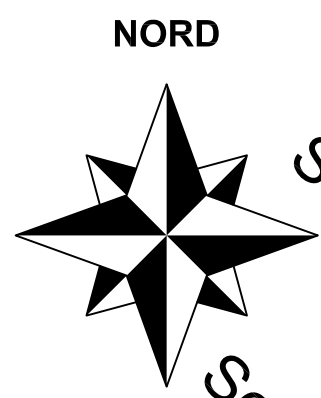

#### LEGENDA

- ▬ CONFINE CATASTALE
- ▬ CURVE DI LIVELLO  
EQUIDIST. MT 0.50
- ▬ SCARPATE
- ▬ SEZIONI LONG./TRASVERS.
- 68.15 PUNTI BATTUTI

**STUDIO TOPOGRAFICO  
GEOM. CLAUDIO TUCCI**  
Via Tribunali 12 66034 Lanciano (ch)  
TEL. 0872710679  
e-mail : tucciclaudio02@libero.it

Comune di  
**FOSSACESIA**  
(CHIETI)

OGGETTO:  
CAVA DI GHIAIA IN LOCALITA' "FONTE DEL FICO"  
PROGETTO INTEGRATO DI RECUPERO  
AMBIENTALE DI ATTIVITA' ESTRATTIVE ATTIGUE

COMMITTENTE  
SANGROTER SRL  
VIA LANCIANO 12  
66022 FOSSACESIA (CH)  
P.I. 01205440694


PLANIMETRIA DELLA  
MORFOLOGIA ATTUALE  
PIANO QUOTATO  
CURVE DI LIVELLO

SCALA 1:500

TAV. 2	IL TECNICO	DATA
	GEOM. CLAUDIO TUCCI	AGOSTO 2011

CUMULO DI TERRENO VEGETALE

300

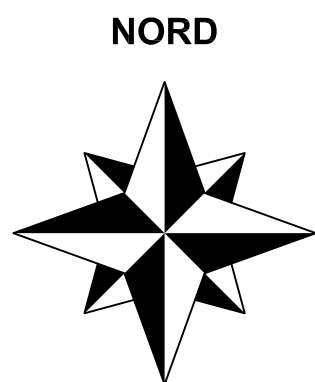


# COMUNE DI FOSSACESIA

## CAVA ESTRAZIONE INERTI

### LOC. "FONTE DEL FICO"

#### PLANIMETRIA DI RIPRISTINO AMBIENTALE A LAVORI ULTIMATI

SCALA 1:500

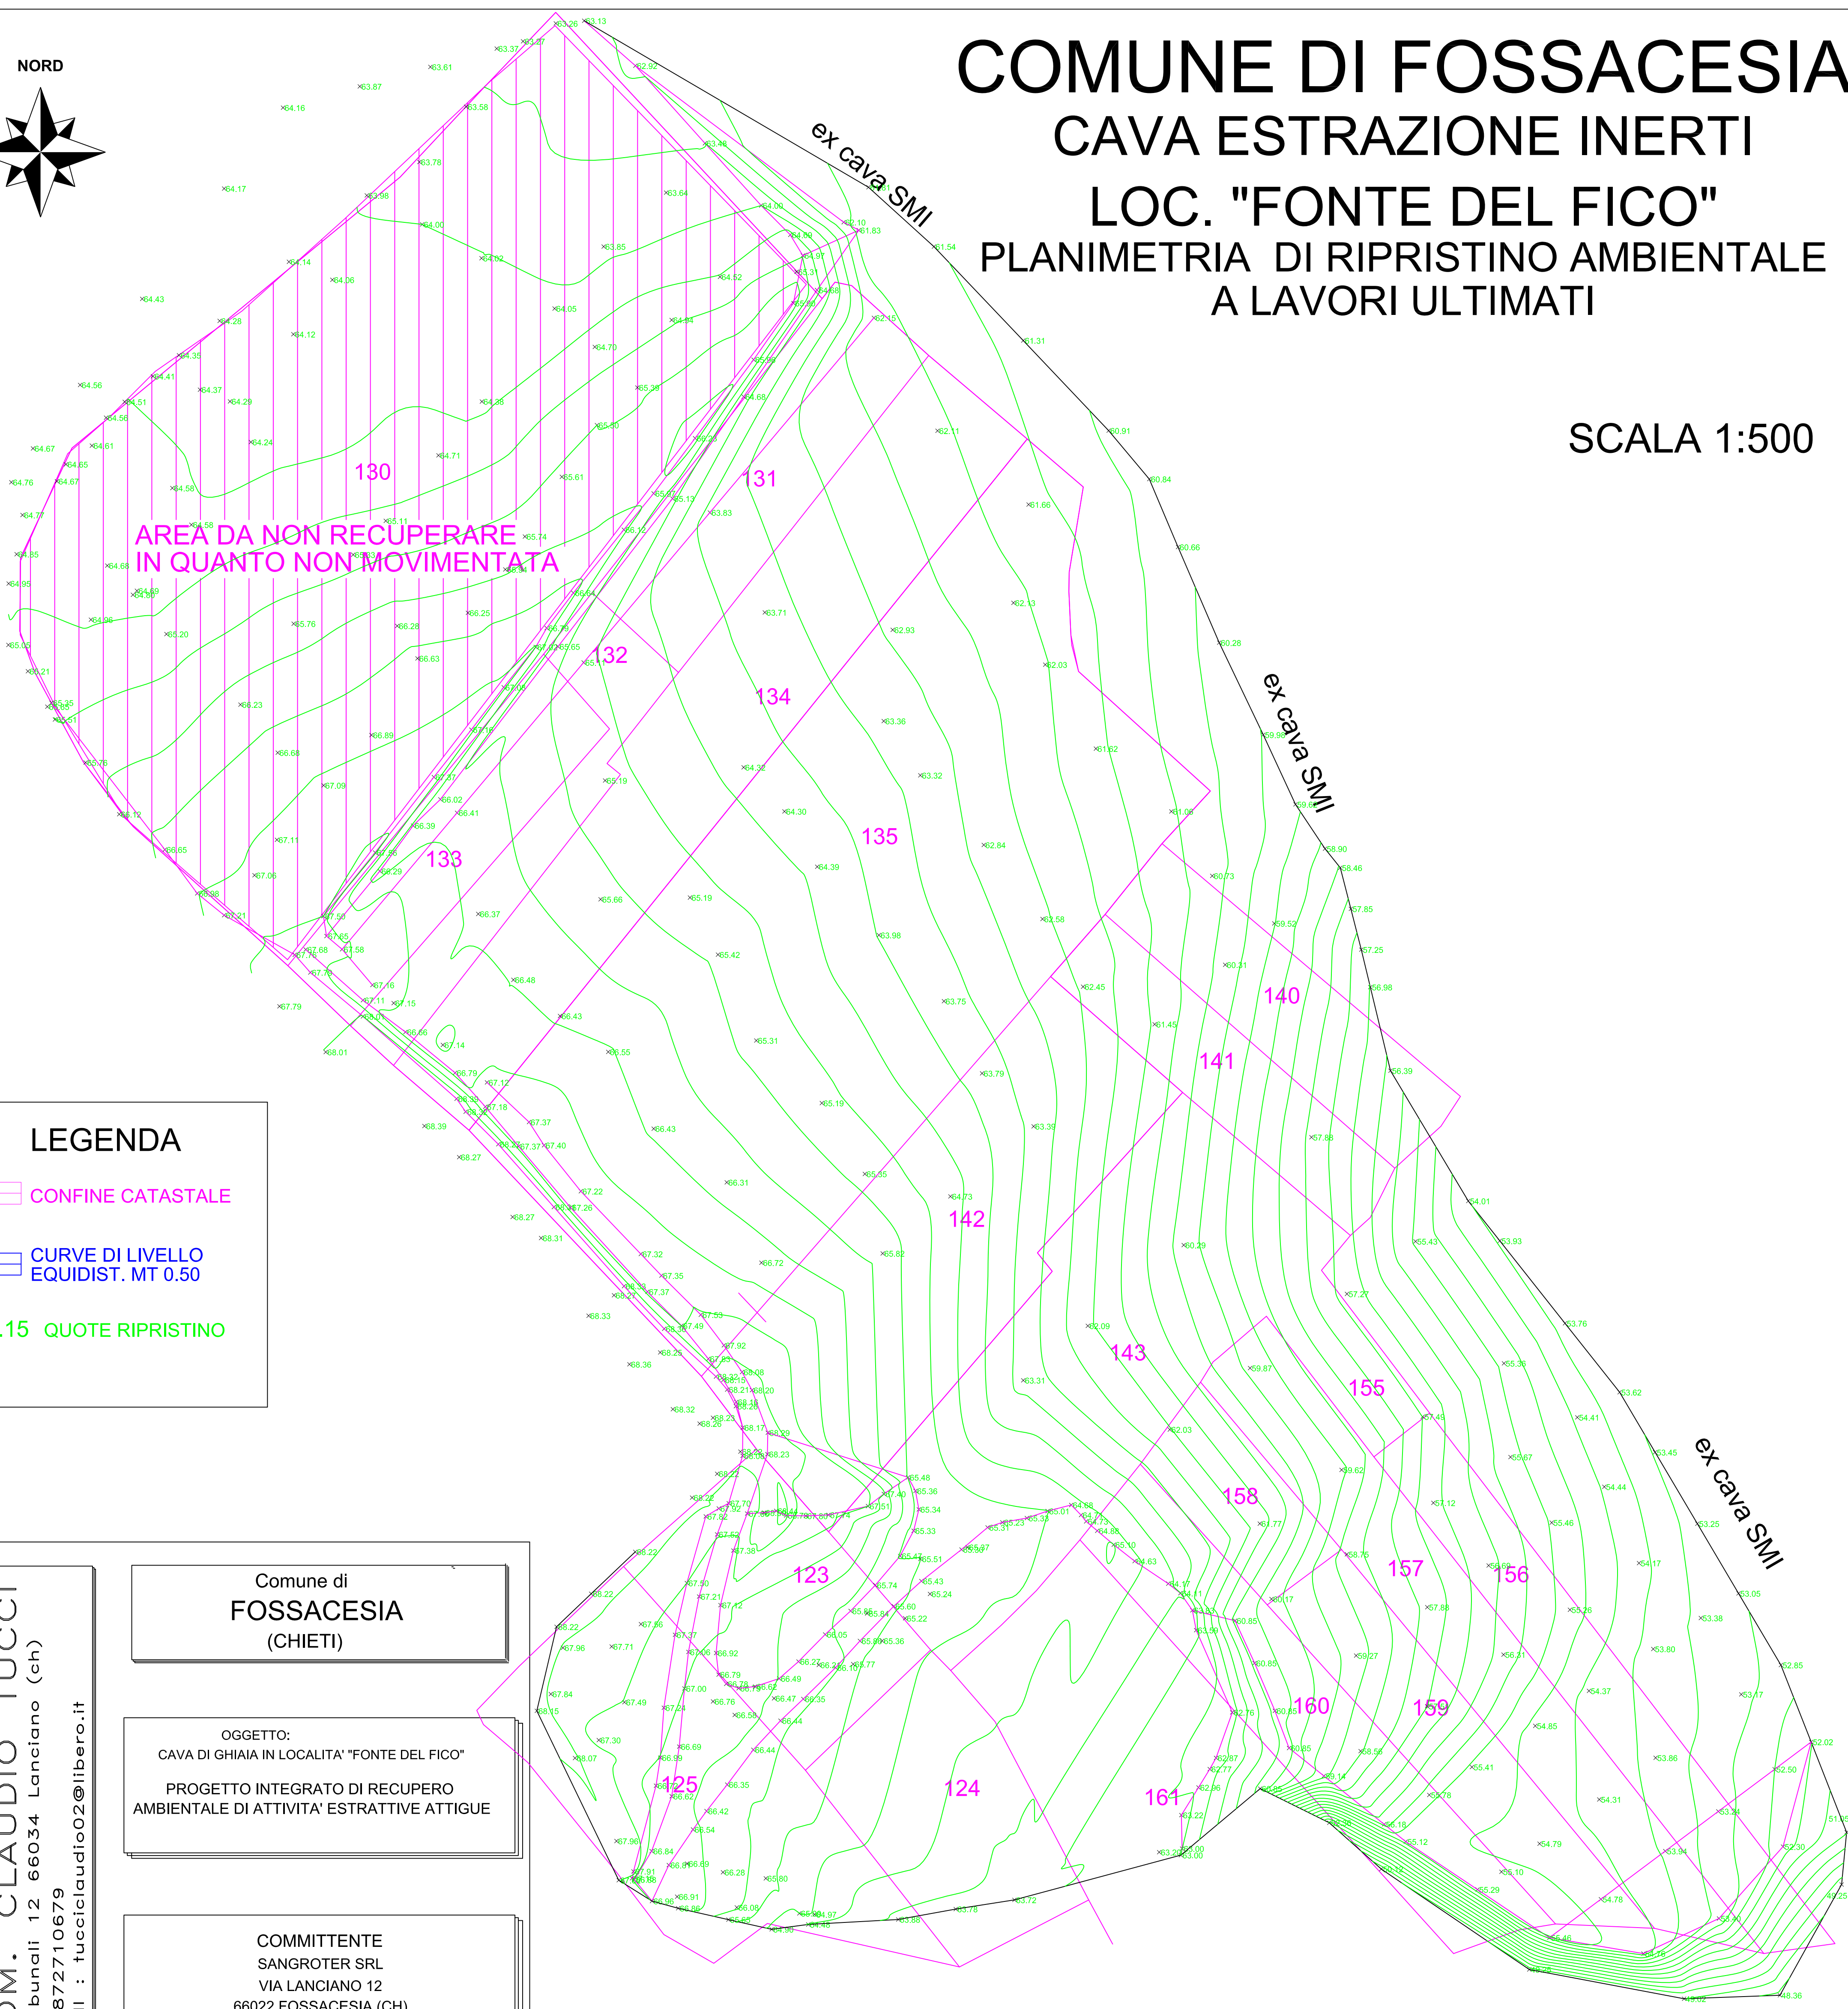

**LEGENDA**

- CONFINE CATASTALE
- CURVE DI LIVELLO EQUIDIST. MT 0.50
- 68.15 QUOTE RIPRISTINO

**STUDIO TOPOGRAFICO  
GEOM. CLAUDIO TUCCI**  
Via Tribunali 12 66034 Lanciano (ch)  
TEL. 0872710679  
e-mail : tucci Claudio02@libero.it

Comune di  
**FOSSACESIA**  
(CHIETI)


OGGETTO:  
CAVA DI GHIAIA IN LOCALITA' "FONTE DEL FICO"  
PROGETTO INTEGRATO DI RECUPERO  
AMBIENTALE DI ATTIVITA' ESTRATTIVE ATTIGUE

COMMITTENTE  
SANGROTER SRL  
VIA LANCIANO 12  
66022 FOSSACESIA (CH)  
P.I. 01205440694

**PLANIMETRIA DI RIPRISTINO  
AMBIENTALE A LAVORI ULTIMATI  
PIANO QUOTATO  
CURVE DI LIVELLO**

SCALA 1:500

<b>TAV. 3</b>	IL TECNICO	DATA
	GEOM. CLAUDIO TUCCI	AGOSTO 2011

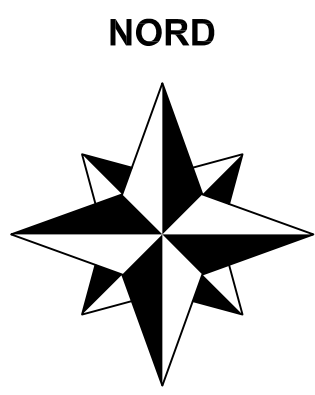

# COMUNE DI FOSSACESIA

## CAVA ESTRAZIONE INERTI

### LOC. "FONTE DEL FICO"

#### PLANIMETRIA DI RIPRISTINO AMBIENTALE

#### A LAVORI ULTIMATI

#### CON TRACCIA SEZIONI LONGIT. E TRASV.

SCALA 1:500

volumi  
SCAVO MC 0.00  
RIPORTO MC 0.00

AREA NON CAVATA  
AUTORIZZ. N. 1  
DEL 20/05/1997

volumi (veggasi sezioni all. "A")  
LIVELLAMENTO MC 458,51  
RIPORTO MC 47.175,77

volumi (veggasi sezioni )  
LIVELLAM. MC 11.846,66  
RIPORTO MC 9.220,14

AREA IN PARTE COLTIVATA  
ED IN PARTE RIPRISTINATA  
DECRETO N. 8 DEL 01/02/2001

volumi (veggasi sezioni all. "B")  
LIVELLAMENTO MC 10.068,83  
RIPORTO MC 4.157,38

CURVE DI LIVELLO  
EQUIDIST. MT 0.50

STUDIO TOPOGRAFICO  
GEOM. CLAUDIO TUCCI  
Via Tribunali 12 66034 Lanciano (ch)  
TEL. 0872710679  
e-mail : tucclaudio02@libero.it

Comune di  
**FOSSACESIA**  
(CHIETI)

OGGETTO:  
CAVA DI GHIAIA IN LOCALITA' "FONTE DEL FICO"  
PROGETTO INTEGRATO DI RECUPERO  
AMBIENTALE DI ATTIVITA' ESTRATTIVE ATTIGUE

COMMITTENTE  
SANGROTER SRL  
VIA LANCIANO 12  
66022 FOSSACESIA (CH)  
P.I. 01205440694


PLANIMETRIA DI RIPRISTINO  
AMBIENTALE A LAVORI ULTIMATI  
PIANO QUOTATO  
CURVE DI LIVELLO

SCALA 1:500

TAV. 4  
IL TECNICO  
GEOM. CLAUDIO TUCCI  
DATA  
AGOSTO 2011

CAVA IN FASE DI  
RECUPERO, AUTORIZZ. N. 1  
DEL 06/02/1992


RIEPILOGO VOLUMETRIE DI RIPRISTINO  
VOLUME RIPORTO MC 60.552  
VOLUME LIVELLAM. MC 22.402

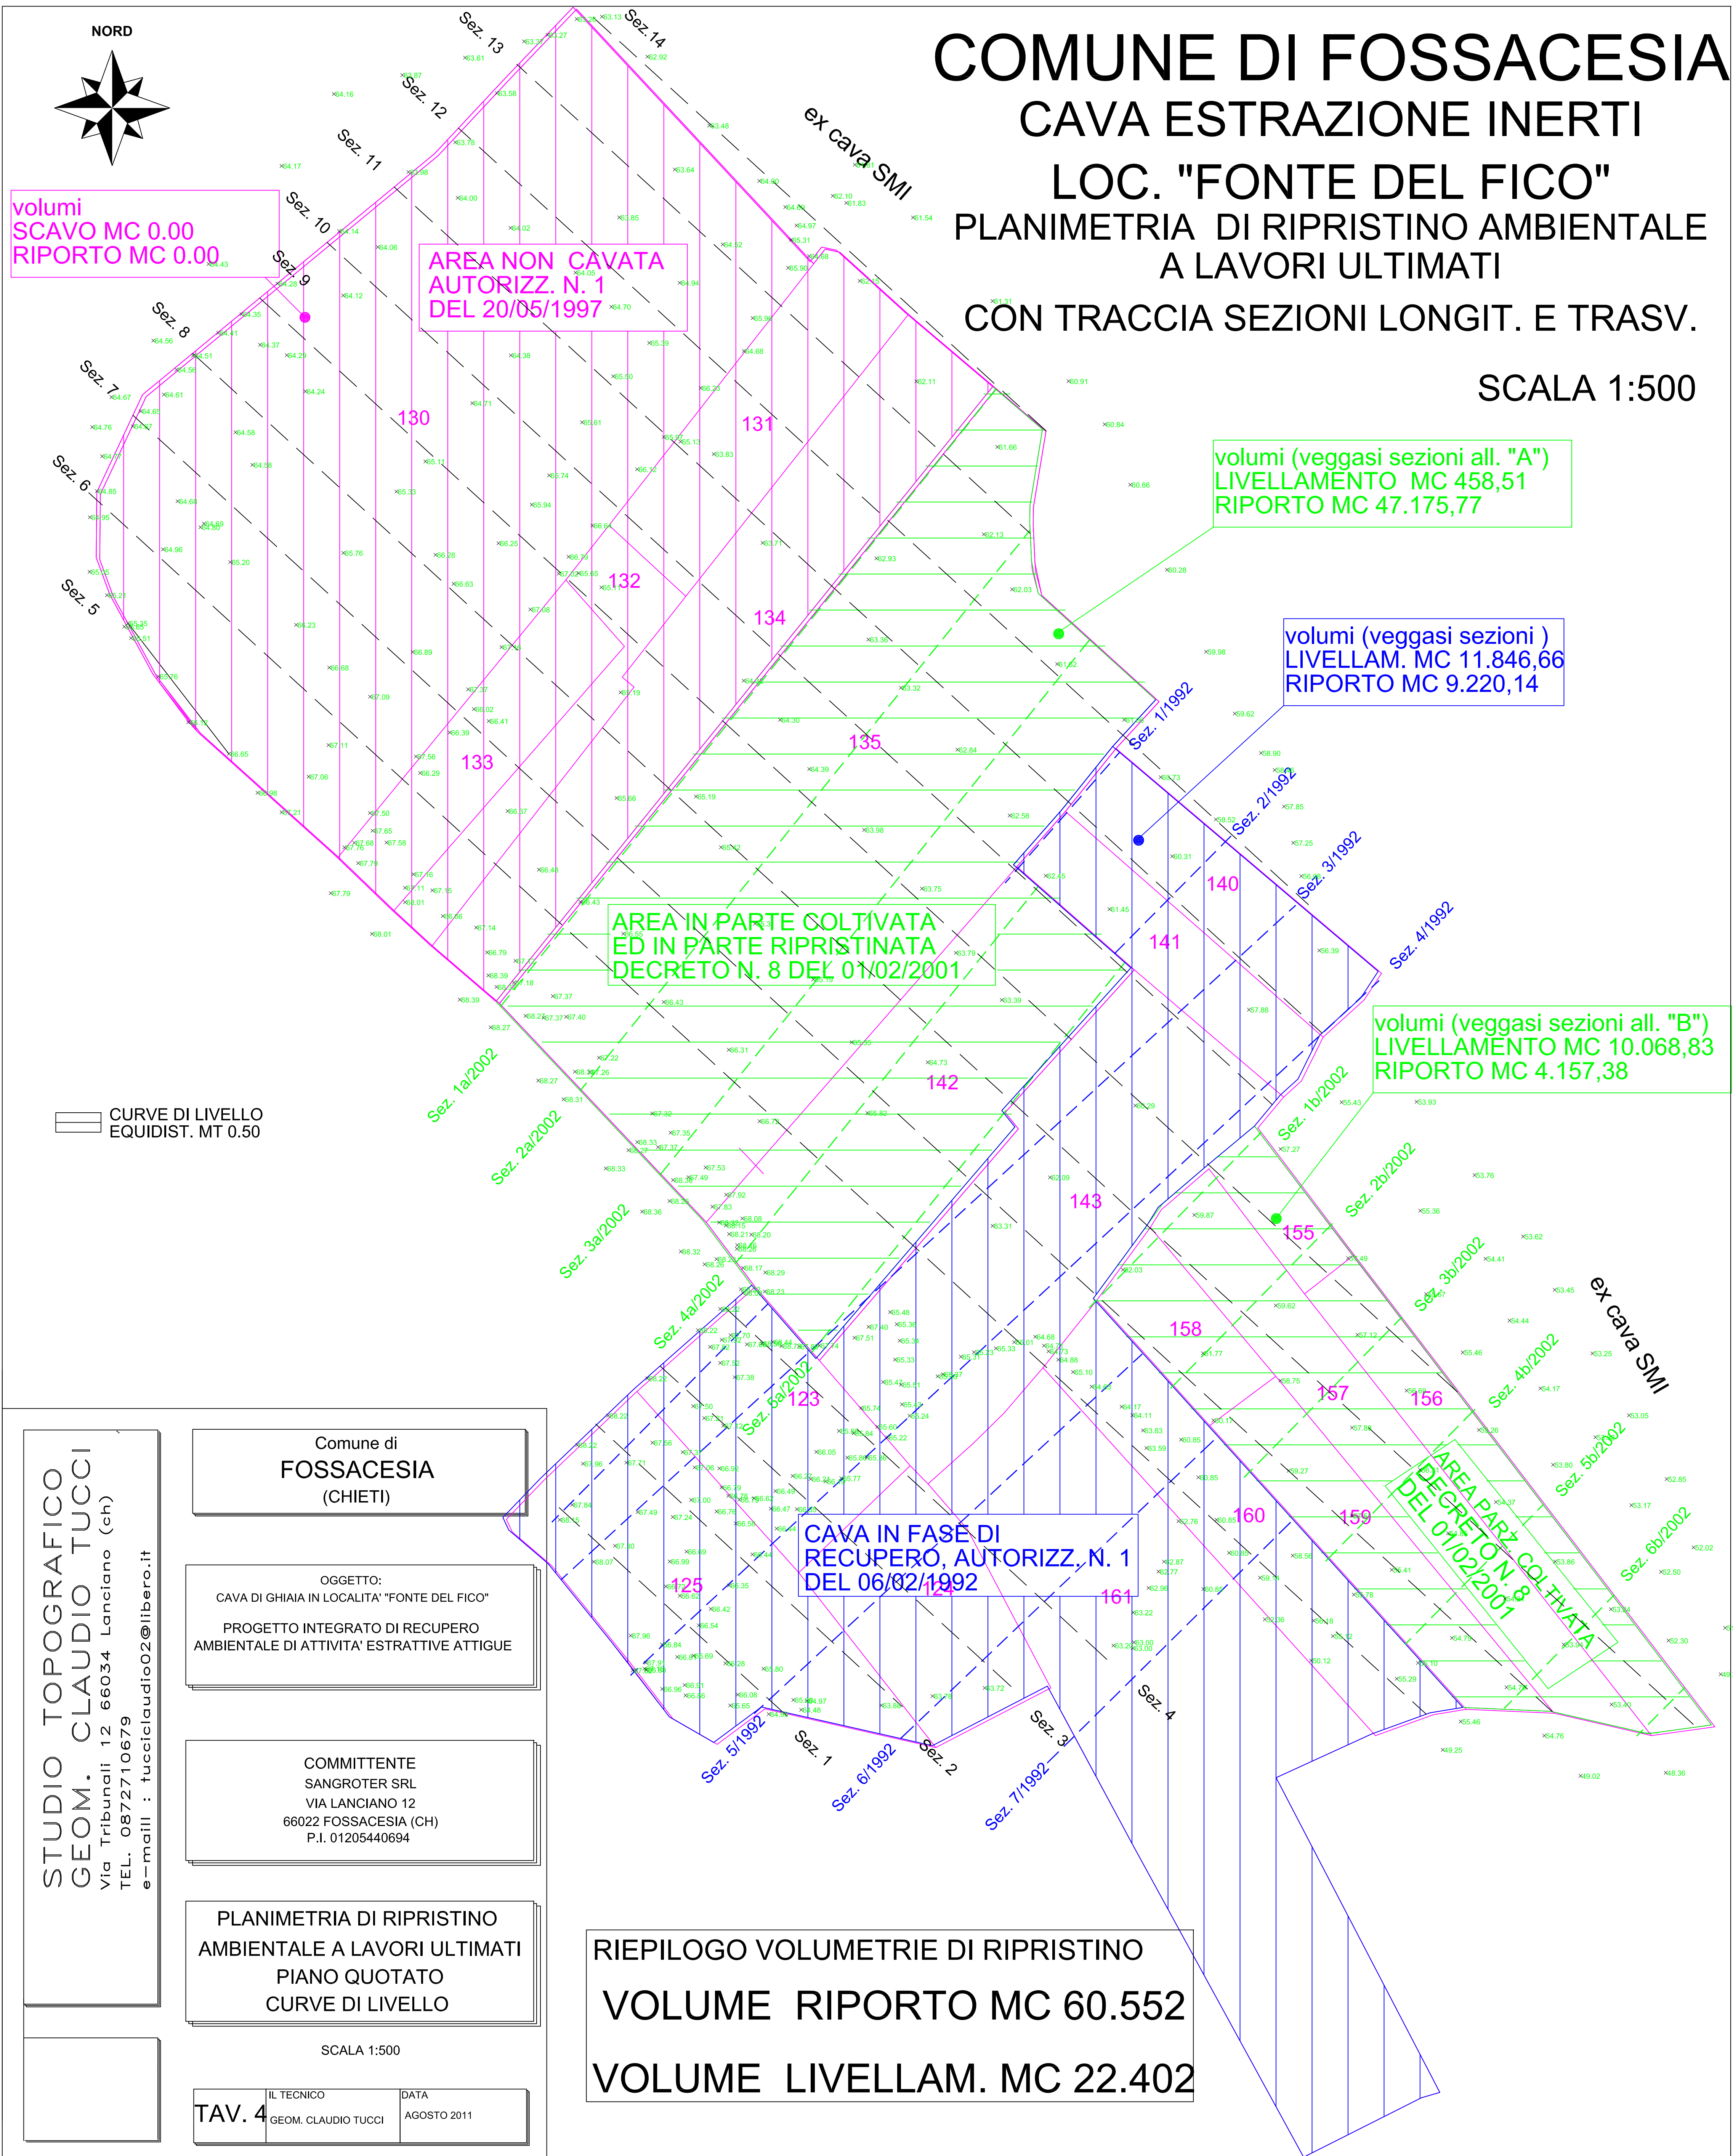







Sez. 1 CAVA "B"

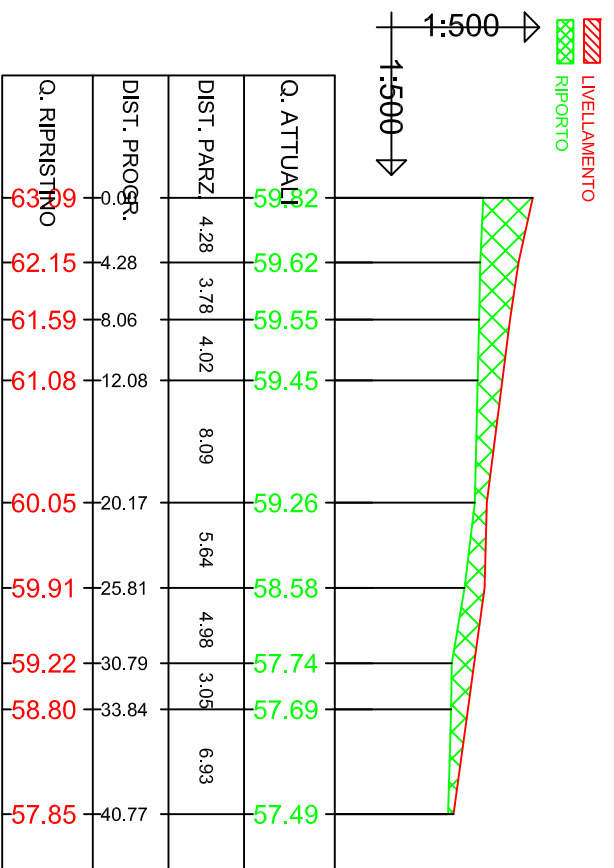


Sez. 3 CAVA "B"

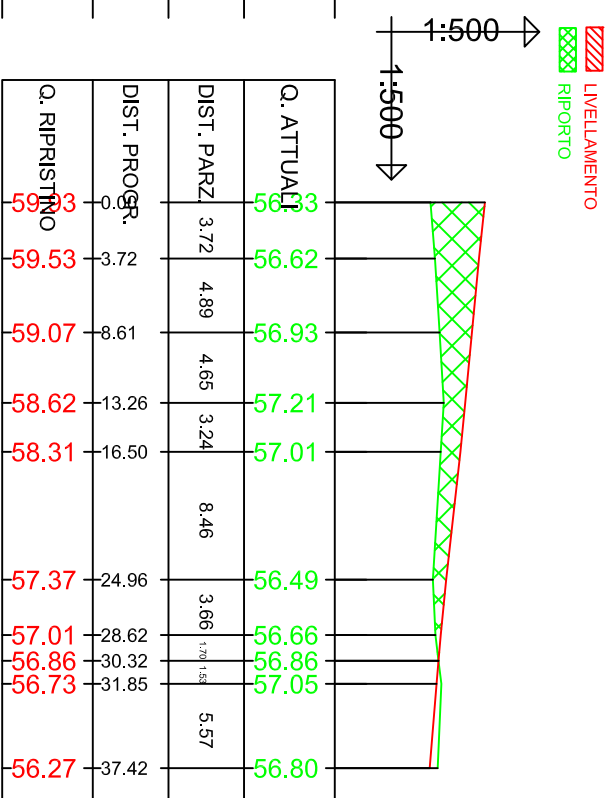


Sez. 5 CAVA "B"

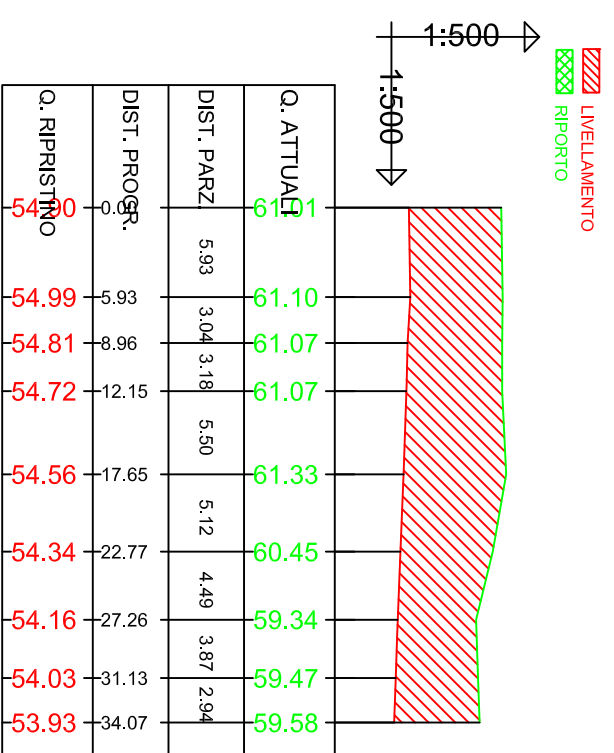


Sez. 7 CAVA "B"

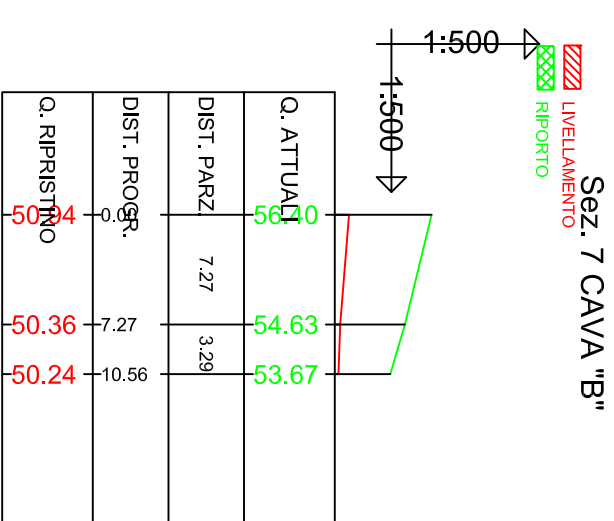


Sez. 2 CAVA "B"

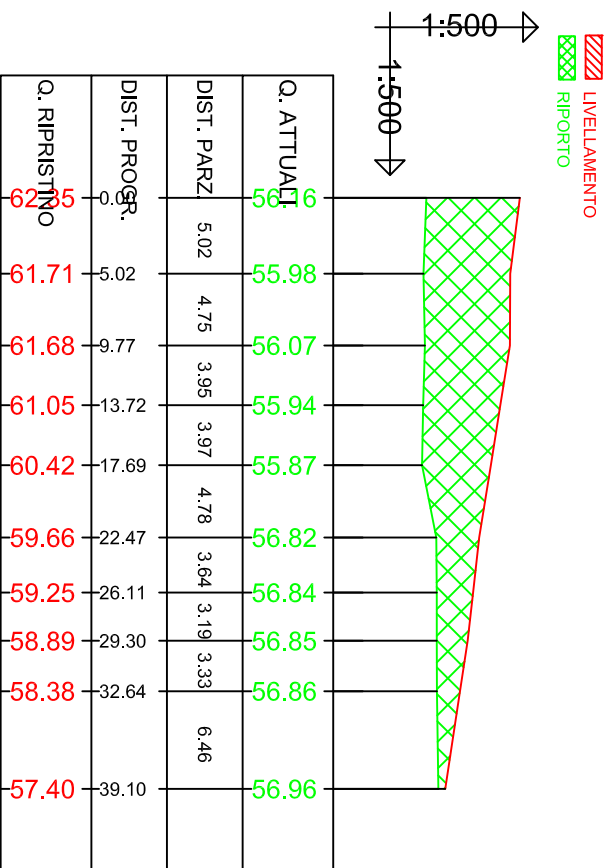


Sez. 4 CAVA "B"

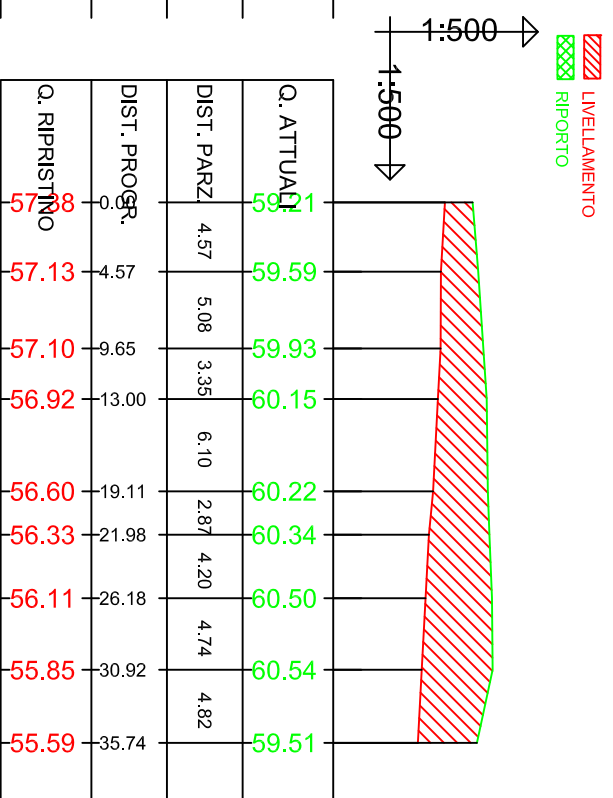


Sez. 6 CAVA "B"

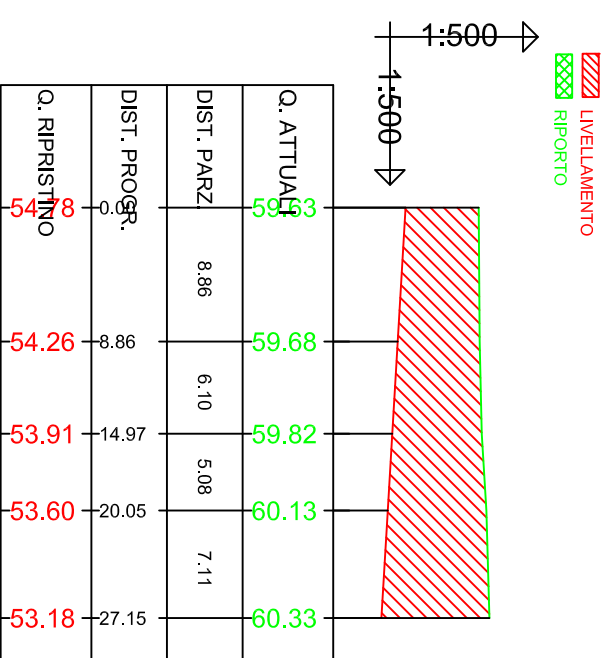


Sez. 1 CAVA "A"

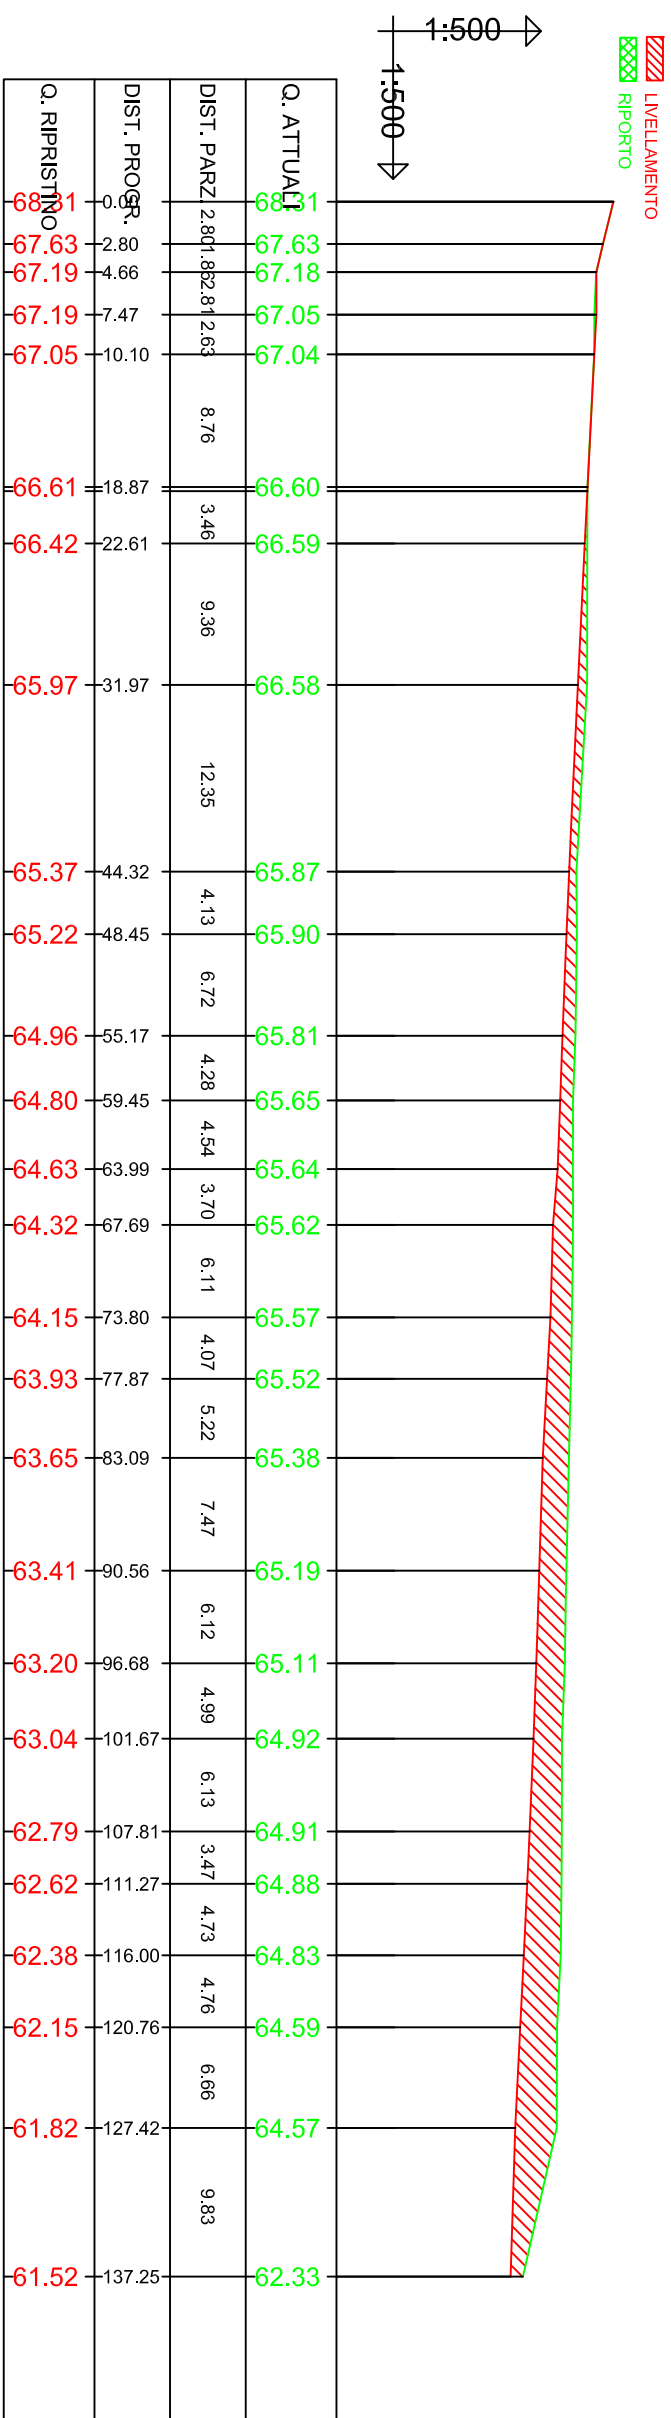


Sez. 2 CAVA "A"

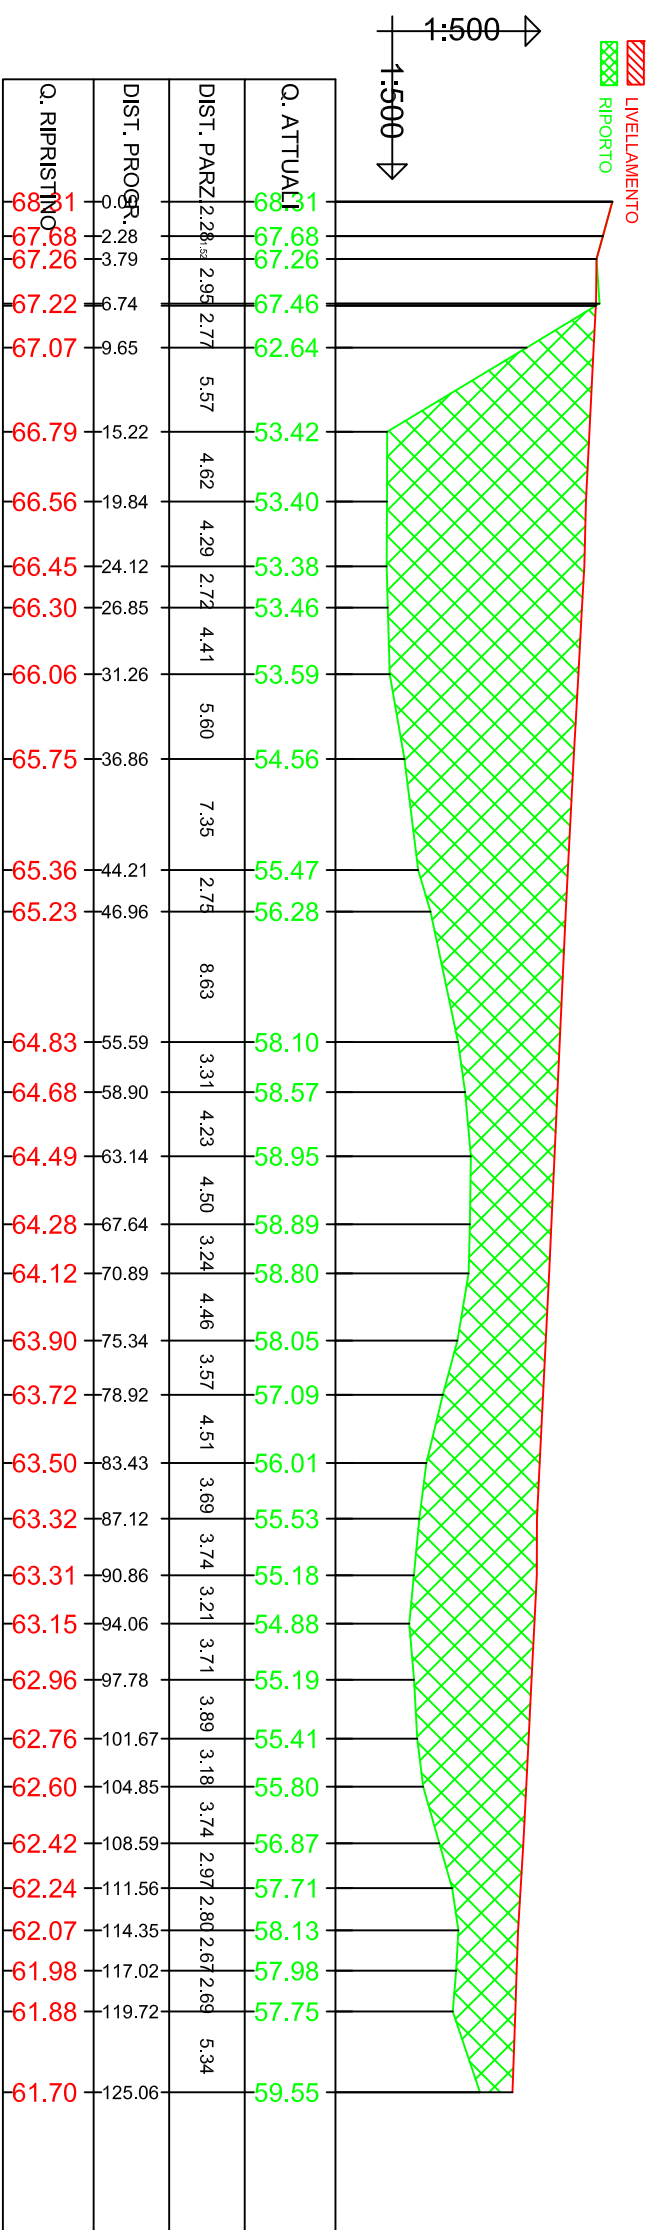

Sez. 3 CAVA "A"

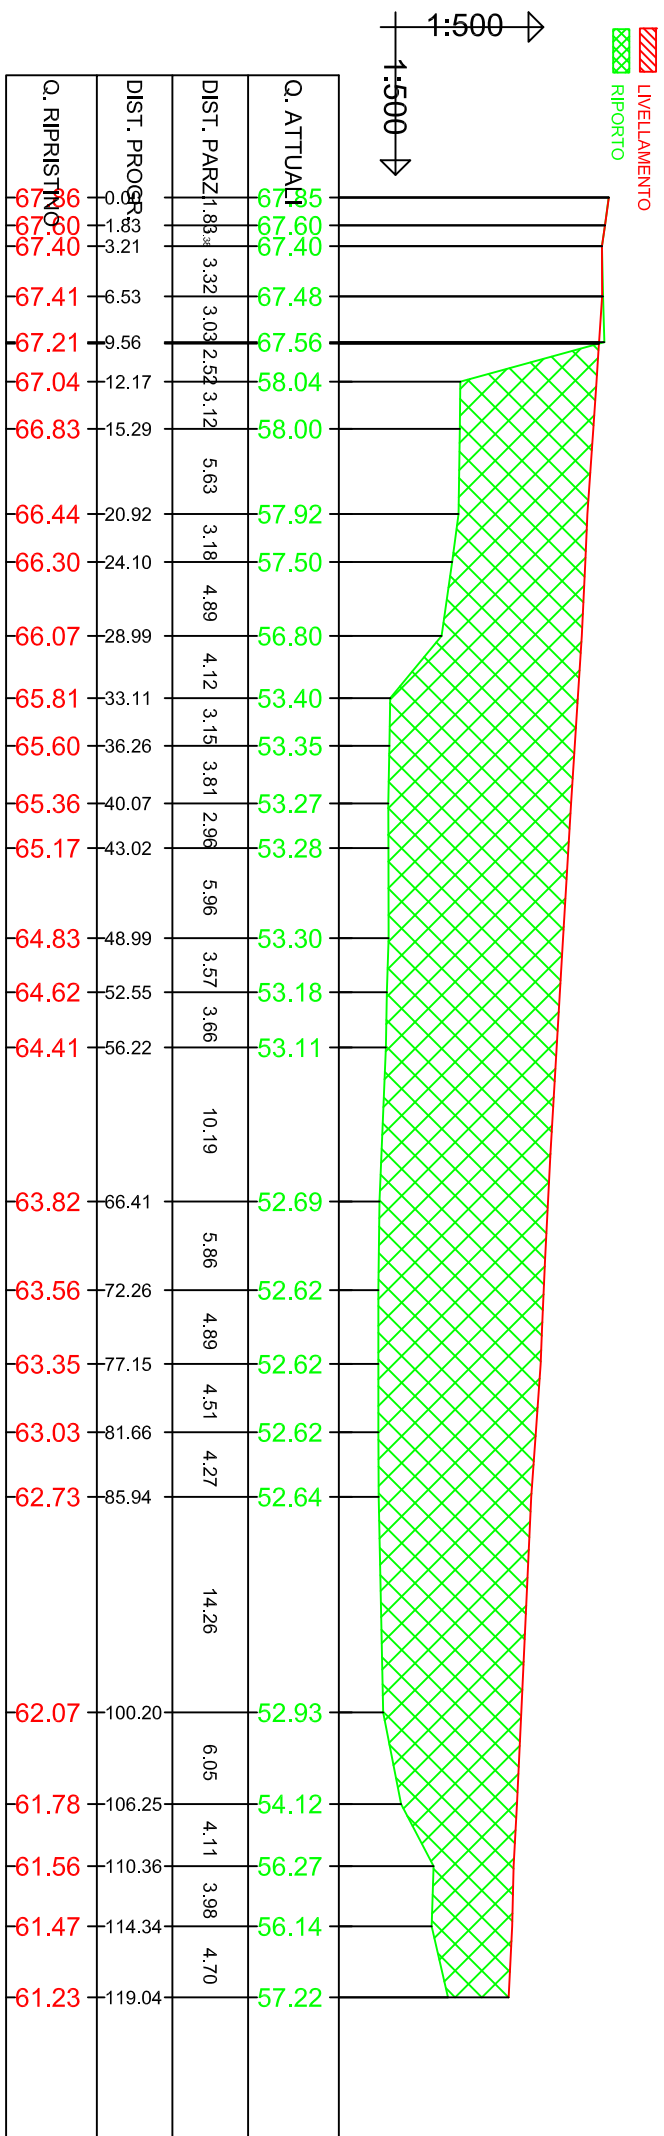


Sez. 4 CAVA "A"

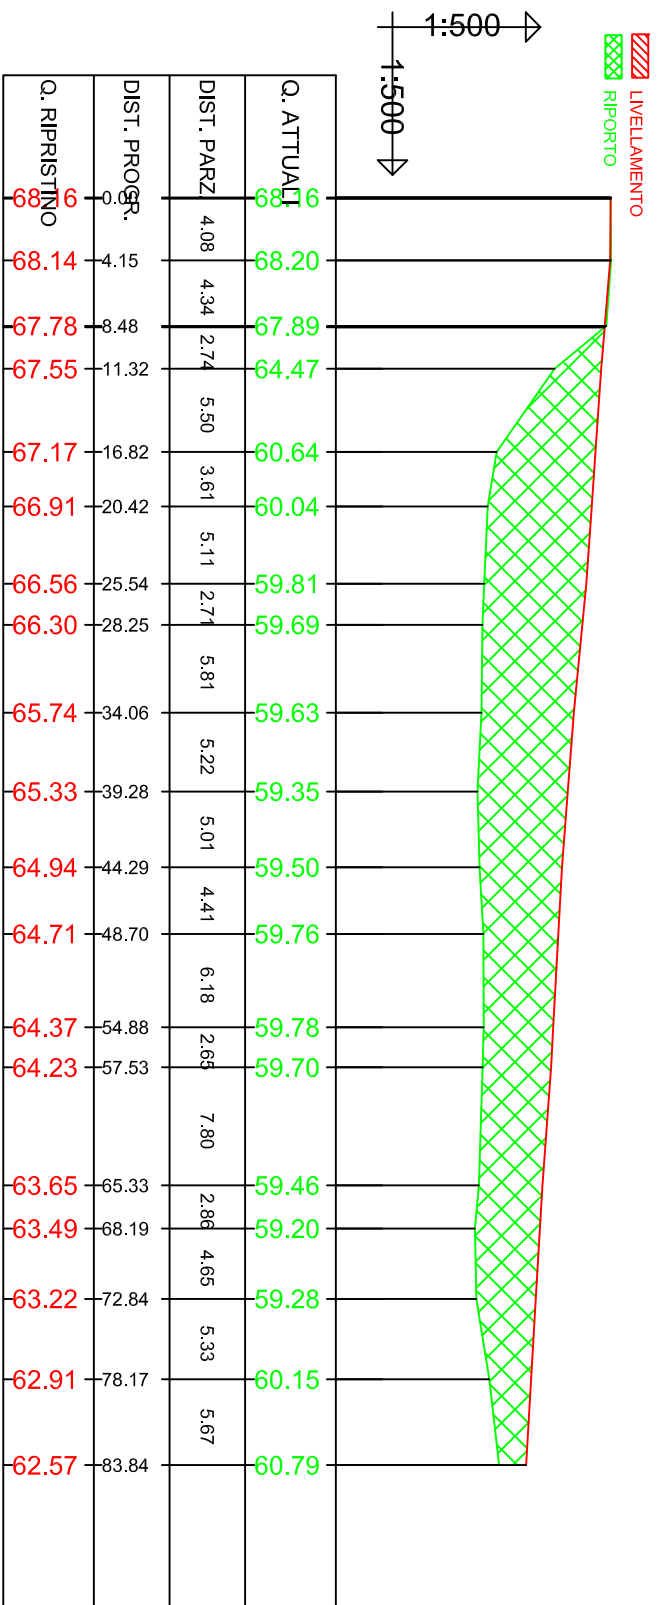

# Sez. 5 CAVA "A"

 LIVELLAMENTO  
 RIPORTO

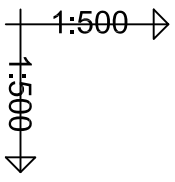

Q. ATTUALE	DIST. PARZ.	DIST. PROGR.	Q. RIPRISTINO
66.50	7.34	0.00	67.76
65.88	5.27	7.34	67.69
64.64	4.15	12.61	66.35
64.38	3.78	16.76	65.94
63.74	2.86	20.54	65.57
63.25	4.22	23.40	65.32
62.90	4.79	27.62	64.95
62.92	3.27	32.41	64.54
60.75	5.10	35.67	64.25
61.72	5.25	40.77	63.89
60.71	2.60	46.02	63.50
60.67	3.14	48.62	63.31
60.66	3.62	51.76	63.15
60.61	4.02	55.37	62.97
60.55	3.97	59.39	62.76
60.49	5.38	63.36	62.47
60.62	4.57	68.74	62.08
60.61	3.75	73.32	61.79
60.48	2.68	77.06	61.55
61.16	3.25	79.74	61.39
62.92	3.49	83.40	61.15
63.06		86.89	60.93