


Planimetria stato di fatto - SCALA 1:200

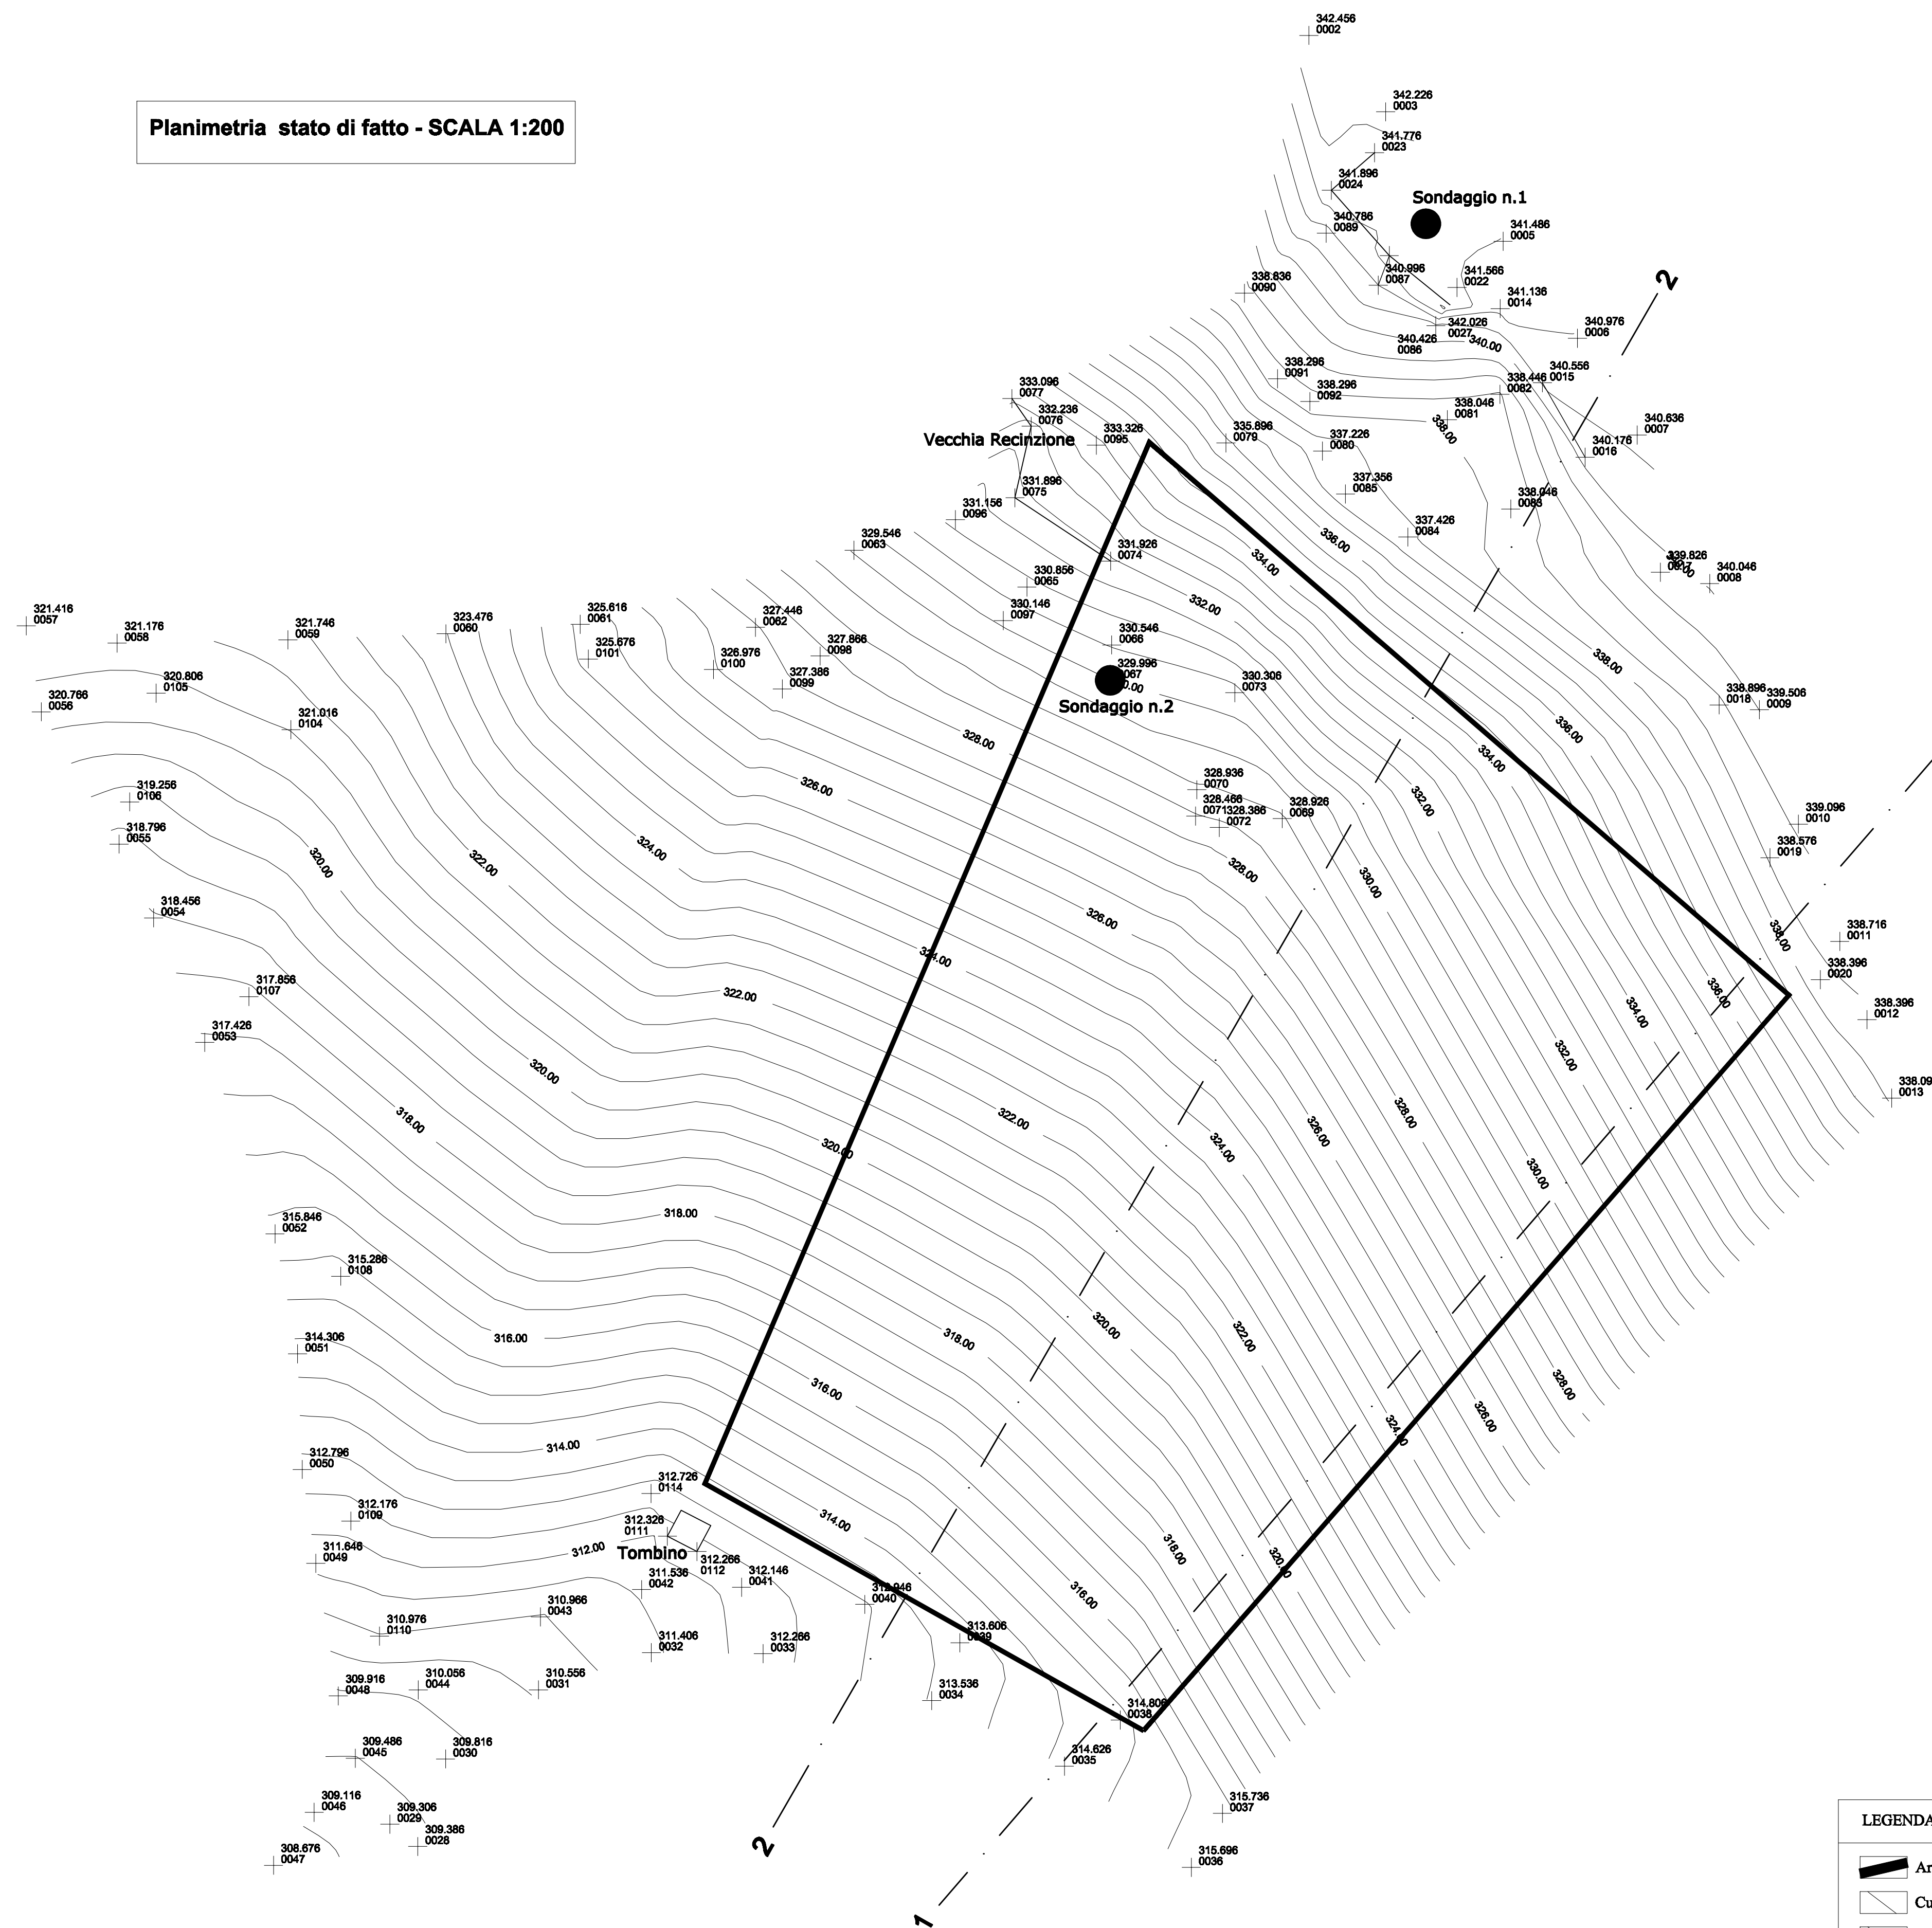

COMUNE DI SAN GIOVANNI LIPIONI
(CHIETI)

Progetto di messa in sicurezza
della ex discarica in località Malvò
CODICE CENSIMENTO VS220017

in ottemperanza al Piano Regionale Triennale di Tutela e
Risanamento Ambientale 2006-2008, art. 225 L.R. n. 15 del
26/04/2004 - Intervento "Bonifiche aree ex-discariche".

TAVOLA 1
Planimetria stato di fatto

IL TECNICO
Dott. Geol. Angelo Di Ninni

COLLABORAZIONE
Ingenius S.r.l.

Pescara, Aprile 2011