

COMUNE DI NERETO

PROVINCIA DI TERAMO

DITTA : FRATELLI TRAINI s.r.l. - Via De Gasperi n. 7 - NERETO (TE) -


Rilievo celerimetrico atto ad individuare l'esatta distanza del perimetro dell'impianto dal limite demaniale del fiume Vibrata .

DATA 9/12/2014

Il Committente

F.LI TRAINI SRL
Via De Gasperi - 64015 NERETO (TE)
P.IVA: 01581500673

Il Tecnico incaricato

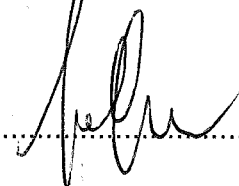
.....

COMUNE DI NERETO

PROVINCIA DI TERAMO


DITTA : FRATELLI TRAINI s.r.l. - Via De Gasperi n. 7 - NERETO (TE) -

Rilievo celerimetrico atto ad individuare l'esatta distanza del perimetro dell'impianto dal limite demaniale del fiume Vibrata .

DATA

Il Committente

Il Tecnico incaricato

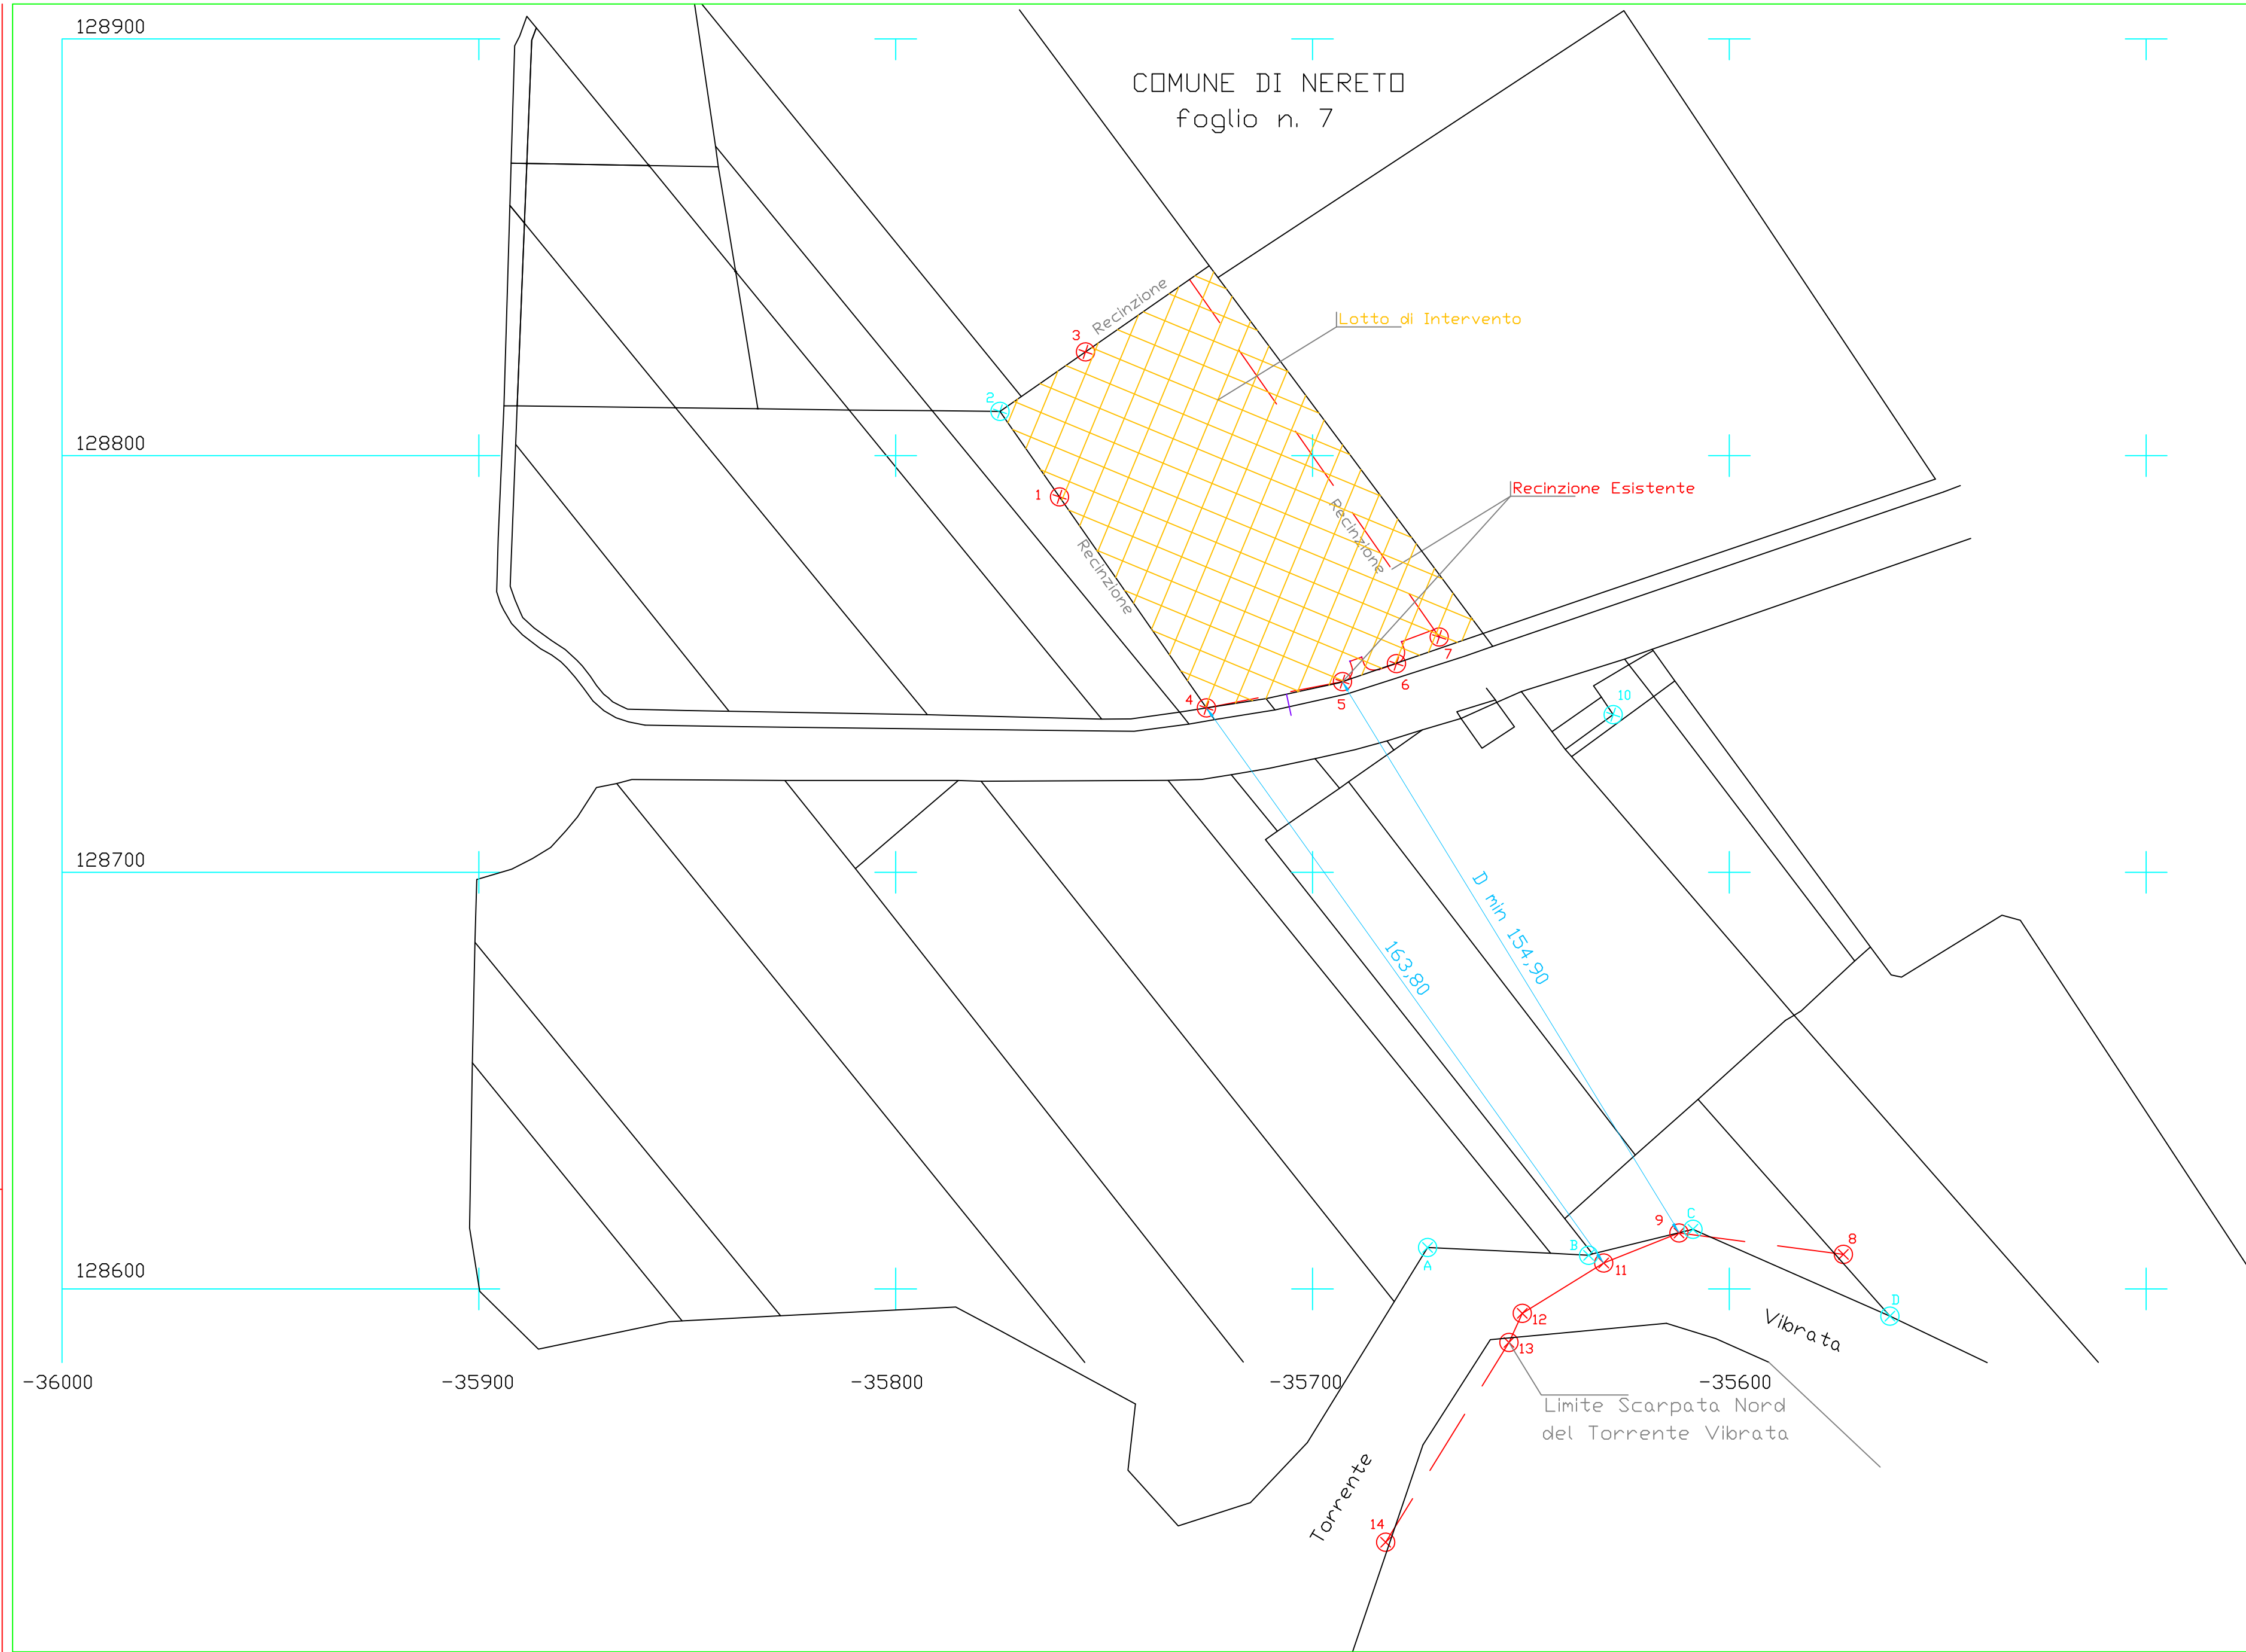

Calcolo Celerimetrico 'Ex Centro'		
Trigonometrici Utilizzati:		
Sant'Omero	X = 126276.420	Y = - 37389.020
Nereto	X = 130021.530	Y = - 36213.720
Punti Noti:		
2)	X = 128810.67	Y = - 35774.92
10)	X = 128737.90	Y = - 35627.81
Punti Rilevati:		
1)	X = 128789.28	Y = - 35760.82
3)	X = 128824.17	Y = - 35755.07
4)	X = 128738.33	Y = - 35724.30
6)	X = 128750.09	Y = - 35679.86
7)	X = 128756.47	Y = - 35669.60
8)	X = 128608.30	Y = - 35572.64
9)	X = 128613.44	Y = - 35612.08
11)	X = 128606.23	Y = - 35630.14
12)	X = 128594.15	Y = - 35649.67
13)	X = 128587.17	Y = - 35652.87
14)	X = 128539.21	Y = - 35682.45