

REVISIONI					
0	07-05-2024	PRIMA EMISSIONE	L. CIRIONI	D. TERSONI	D. TERSONI
N.	DATA	DESCRIZIONE	ELABORATO	VERIFICATO	APPROVATO

Comune di Alanno  
Provincia di Pescara

ECOPOINT  
ENGINEERING

Studio Ricaduta degli Inquinanti - Stabilimento DI MUZIO LATERIZI di Alanno (PE)


TITOLO ELABORATO: Planimetria Emissioni Convogliate

CODIFICA ELABORATO: All. 1

IL RICHIEDENTE: DI MUZIO LATERIZI s.r.l.  
Via delle Nazioni Unite, n° 2  
65020 - Alanno St. (PE)

IL TECNICO:

Sul presente elaborato sussiste il DIRITTO DI PROPRIETA'. Qualsiasi utilizzo non preventivamente autorizzato sarà perseguito ai sensi della normativa vigente.

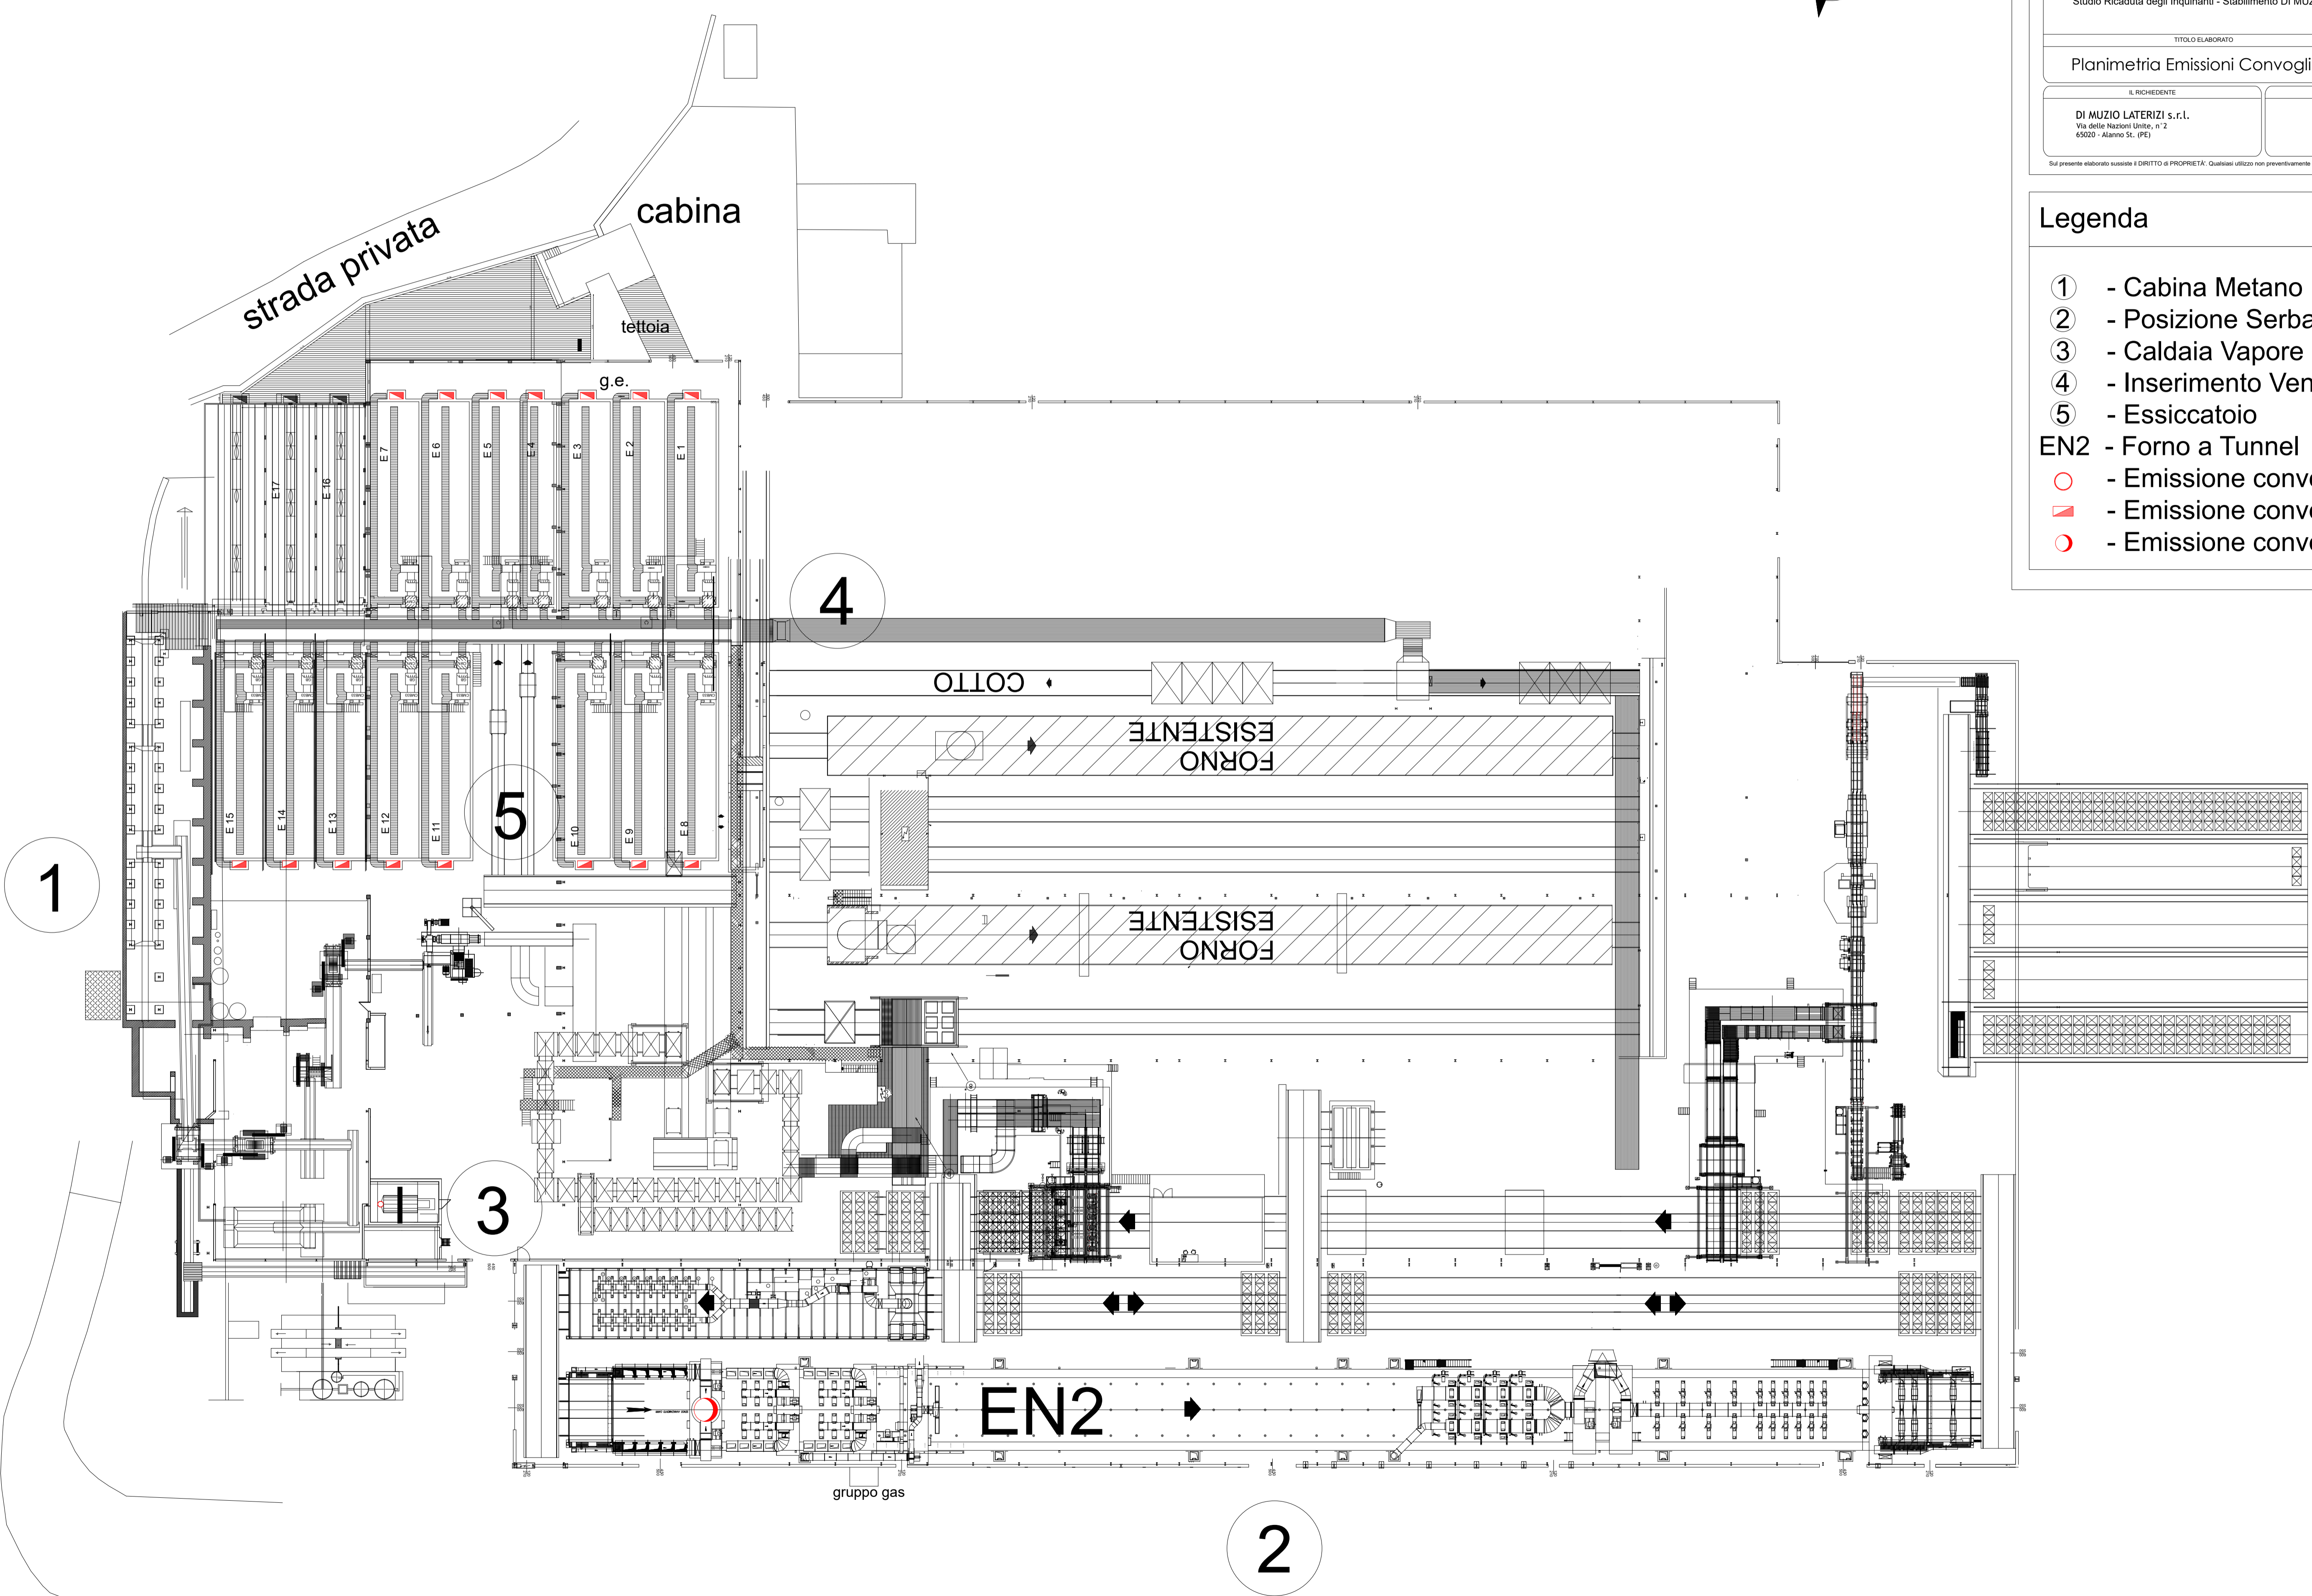

### Legenda

- ① - Cabina Metano
- ② - Posizione Serbatoio GPL
- ③ - Caldaia Vapore
- ④ - Inserimento Vena d'Aria
- ⑤ - Essiccatoio
- EN2 - Forno a Tunnel
- - Emissione convogliata (E18)
- ▴ - Emissione convogliata (E1-E15)
- - Emissione convogliata (EN2)