

Progetto originario approvato

STUDIO DI INGEGNERIA CIVILE E AMBIENTALE, GEOLOGIA APPLICATA E GEOTECNICA
INGEGNERE & GEOLOGO TIZIANO DESIDERIO
Strada San Fede 29/B - 66100 - CHIETI (CH) - Cell.: 347.5780523
MAIL ING.: TDESIDERIO@MAIL.COM - PEC ING.: TIZIANO.DESIDERIO@PROFE.LIB.
MAIL GEO.: STUDIOSTO@MAIL.COM - PEC GEO.: TIZIANO.DESIDERIO@PEC.IT

REGIONE ABRUZZO
PROVINCIA DI TERAMO
COMUNE DI CIVITELLA DEL TRONTO


INDIVIDUAZIONE DELL'AREA NEL PROGETTO ORIGINARIO AUTORIZZATO

OGGETTO: PROGETTO DI PROSECUZIONE DELL'ATTIVITÀ ESTRATTIVA PER UNA CAVA DI INERTI IN LOC. PIANO RISTECCO

COMMITTENTE: SANCARMINE CAVE SRL
CORSO ADRIATICO, 65 - 64016 - SANT'EGIDIO ALLA VIBRATA (TE)

IL RELATORE: **ING. TIZIANO DESIDERIO**

REFERIMENTO NORMATIVO: L.R. 54/83 - L.R. 57/88 e s.m.i. Rev. 01 del 01/06/2024

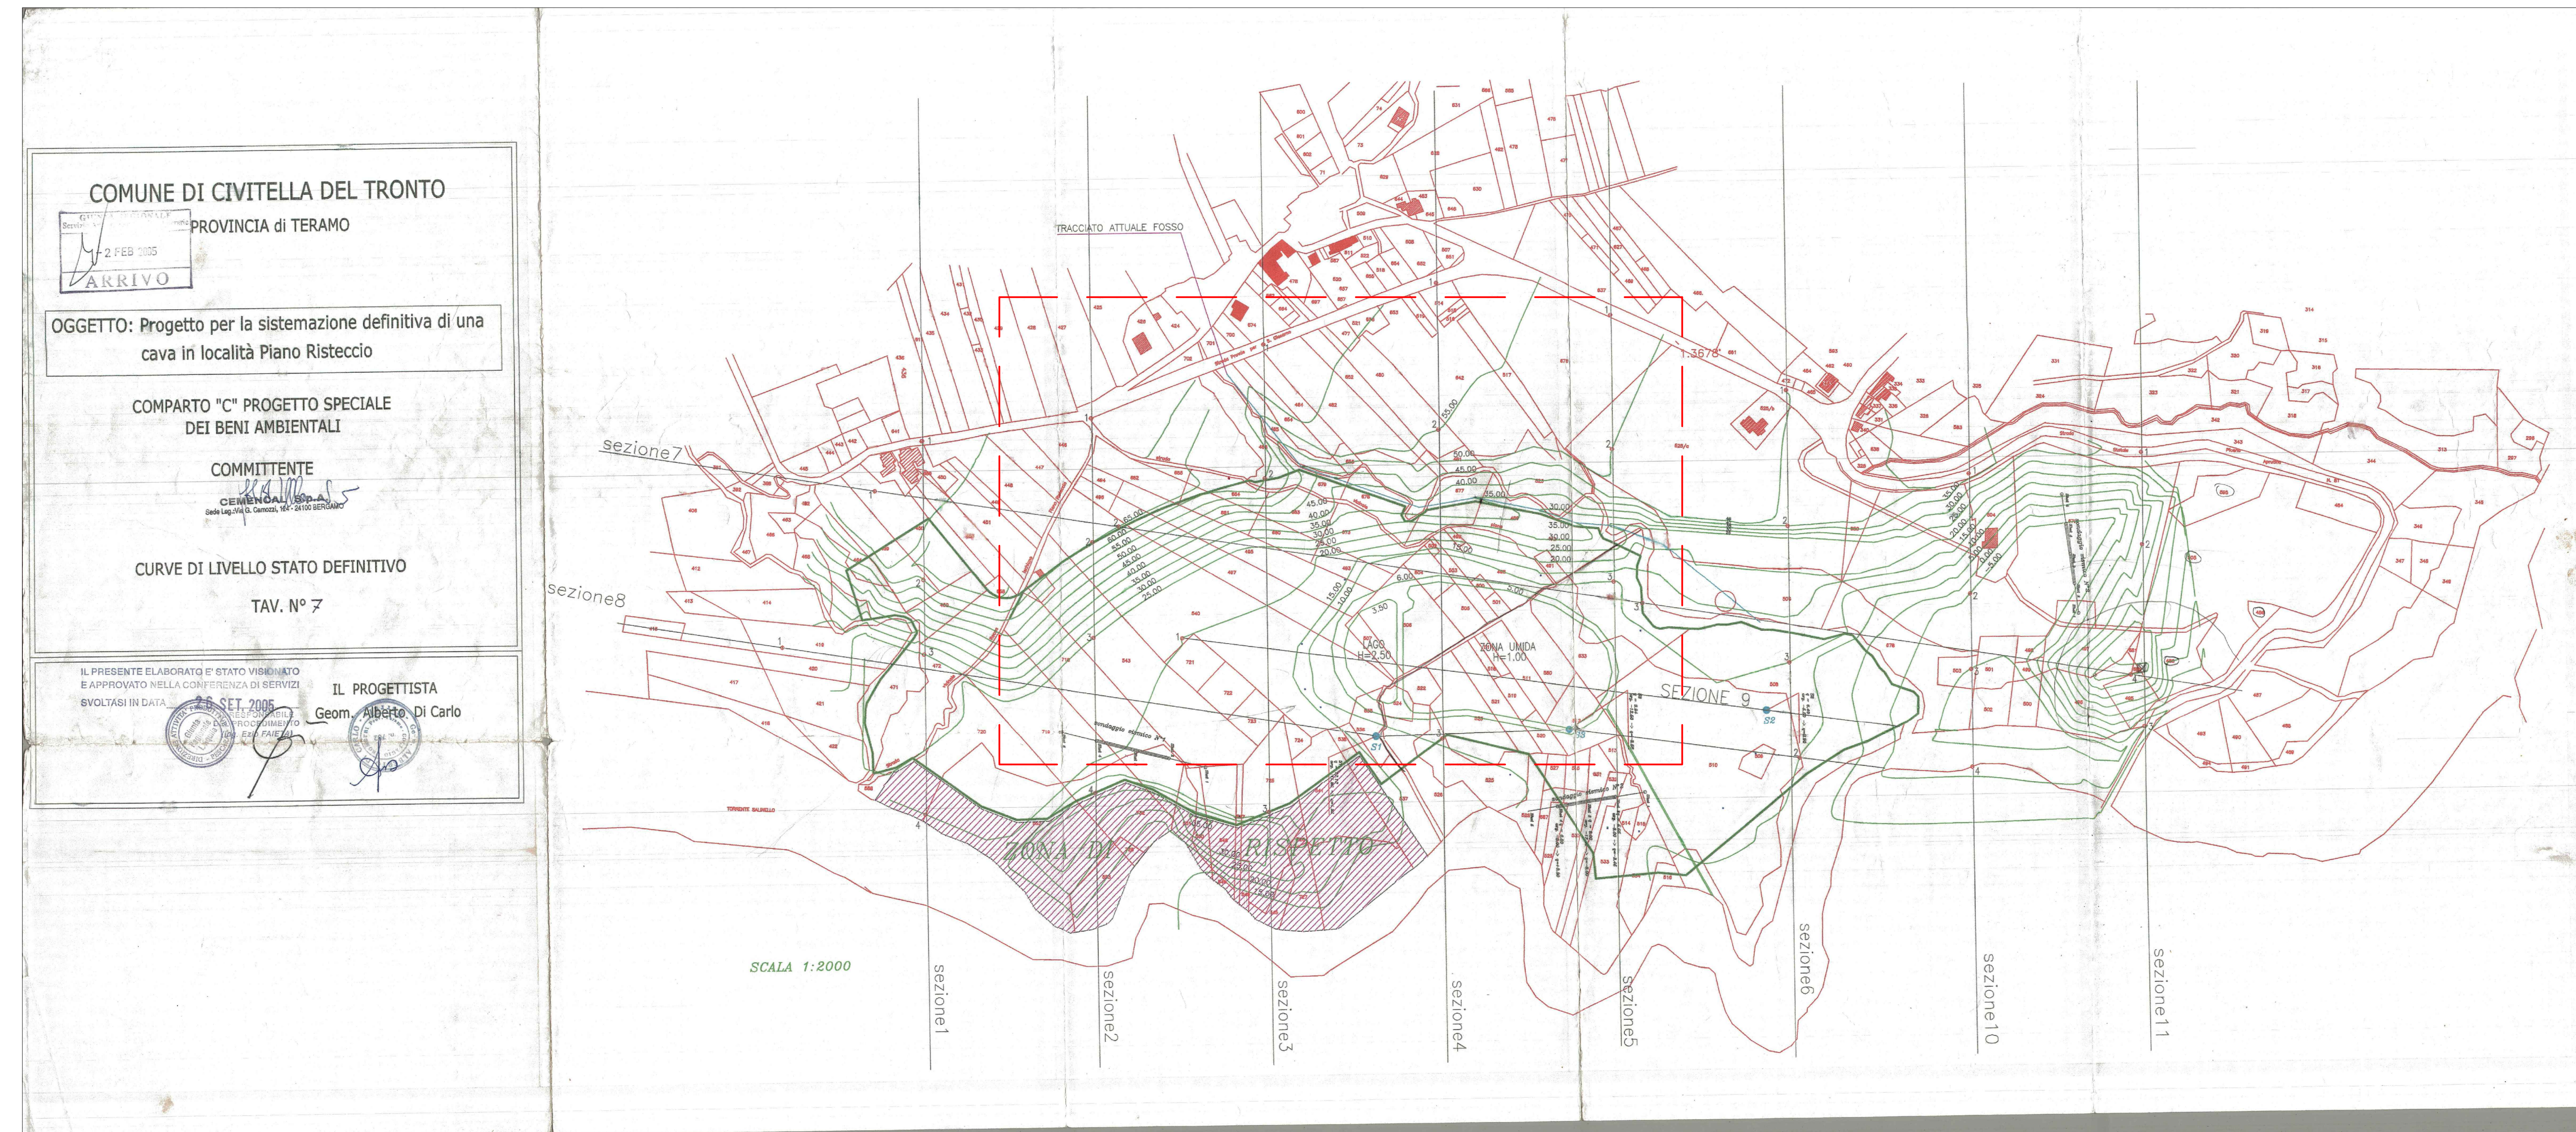

Individuazione delle particelle catastali di interesse

