

COMUNE DI BASCIANO

PROVINCIA DI TERAMO

PROGETTO DEFINITIVO - ai sensi art. 24 del D.P.R. 207/2010

Oggetto: RICHIESTA DI APPROVAZIONE DEL PROGETTO DEFINITIVO IN VARIANTE AGLI STRUMENTI URBANISTICI PER LA DEMOLIZIONE E RICOSTRUZIONE DI UN OPIFICIO, SITO IN CONTRADA BRECCIOLA (BASCIANO).
- Ristrutturazione Edilizia a mezzo demolizione e ricostruzione rif. Art. 3 comma 1 lettera d) del Dpr 380/2001 e smi, accesso al sismabonus -

Località: Contrada Brecciola



Oggetto Tav.: STATO DI PROGETTO OPIFICIO 2:
- Pianta Piano Terra quota -8.50
- Sezioni

COMMITTENTE:
VALLERIANI ENRICO SRL
Via Salara - 64030 - Basciano [TE]
P.iva: 02017550670


Nome file	N° ELAB.
DSA07.2019 [TE]	7 di 8
	DATA
	Luglio 2019
Rev.: 00 - prima emissione	

Corso Cerulli, 59 - 64100 - Teramo (TE) | adrstudio@gmail.com


PROGETTISTA:
Ing. Anna DI SAVERIO
Via Gran Sasso, 60 | Frazione Cerchiera - Isola del Gran Sasso D'Italia 64045 (TE)
Tel. 377.494923
annadisaverio@gmail.com - PEC: anna.disaverio@ingte.it

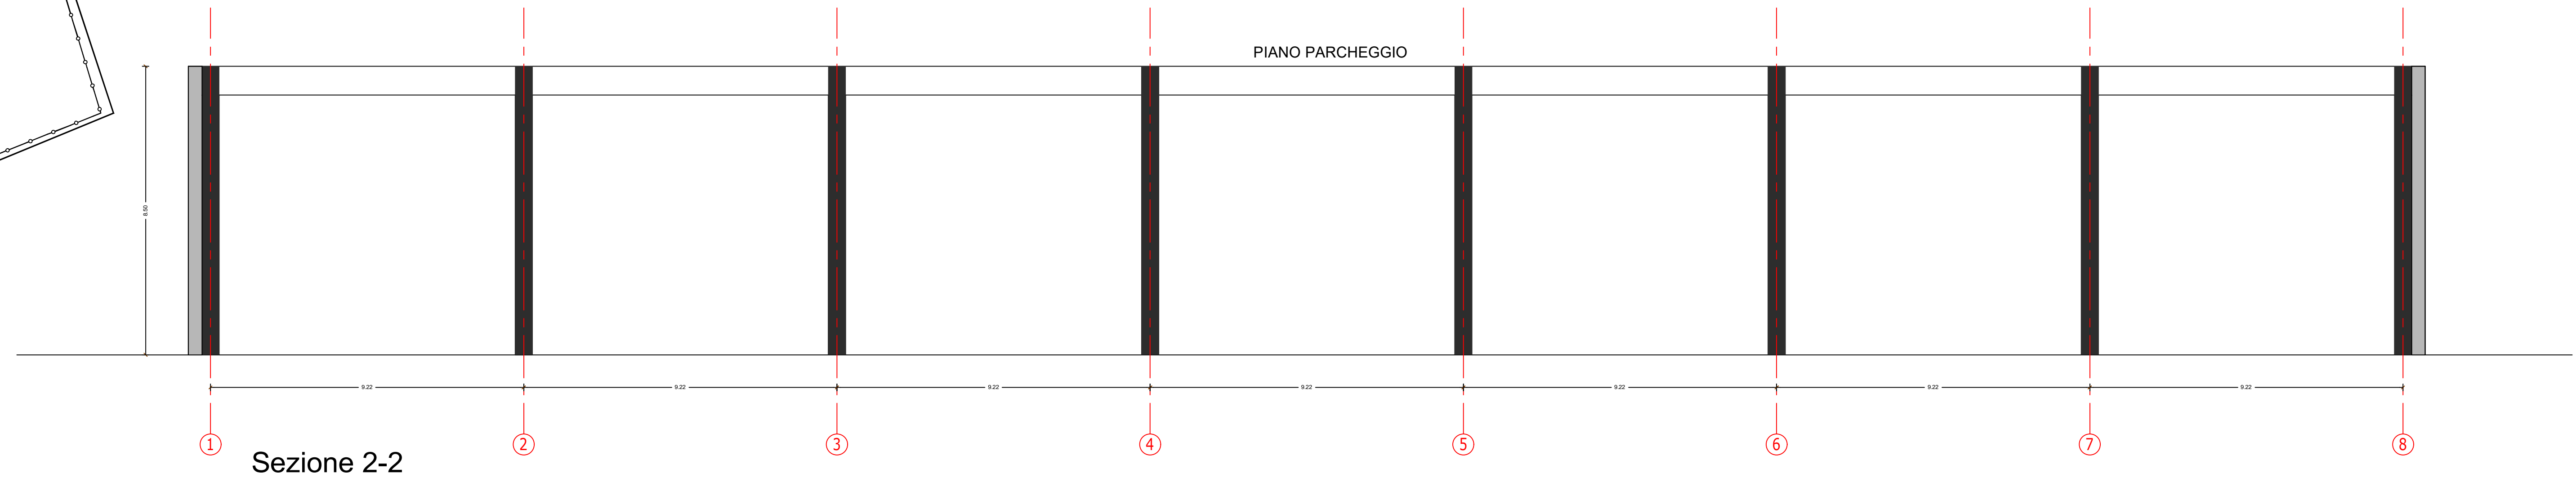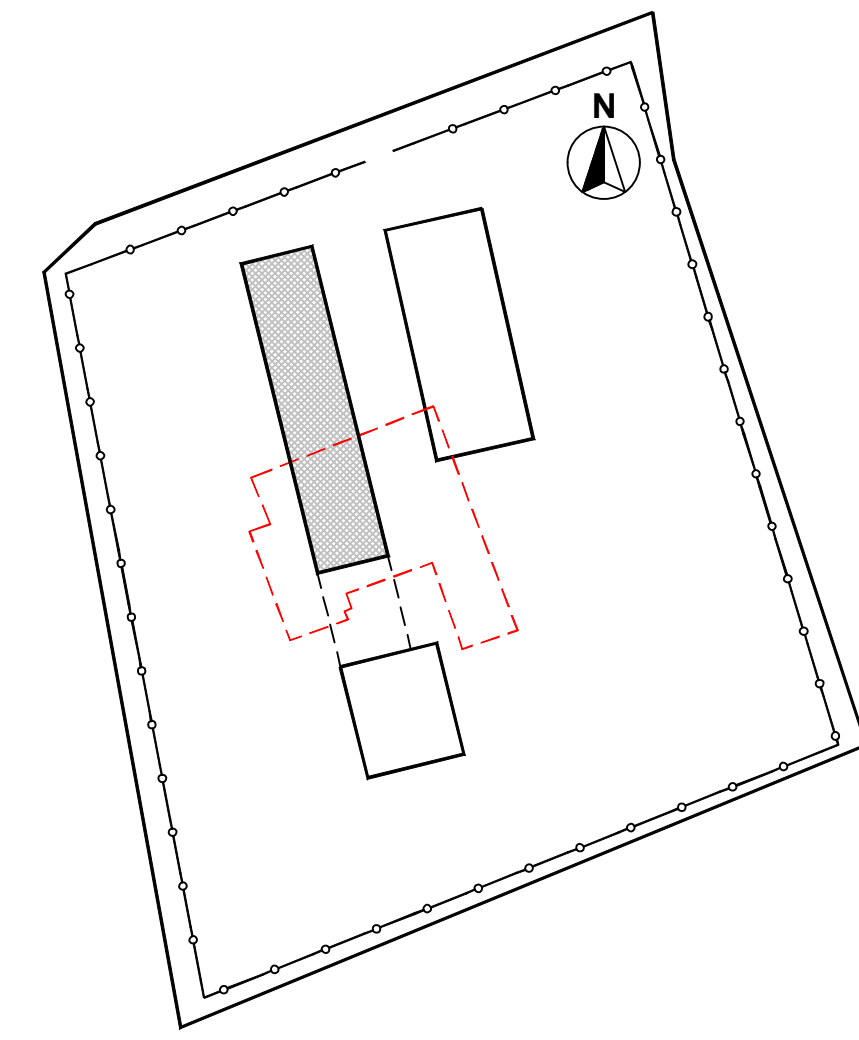

Sezione 2-2

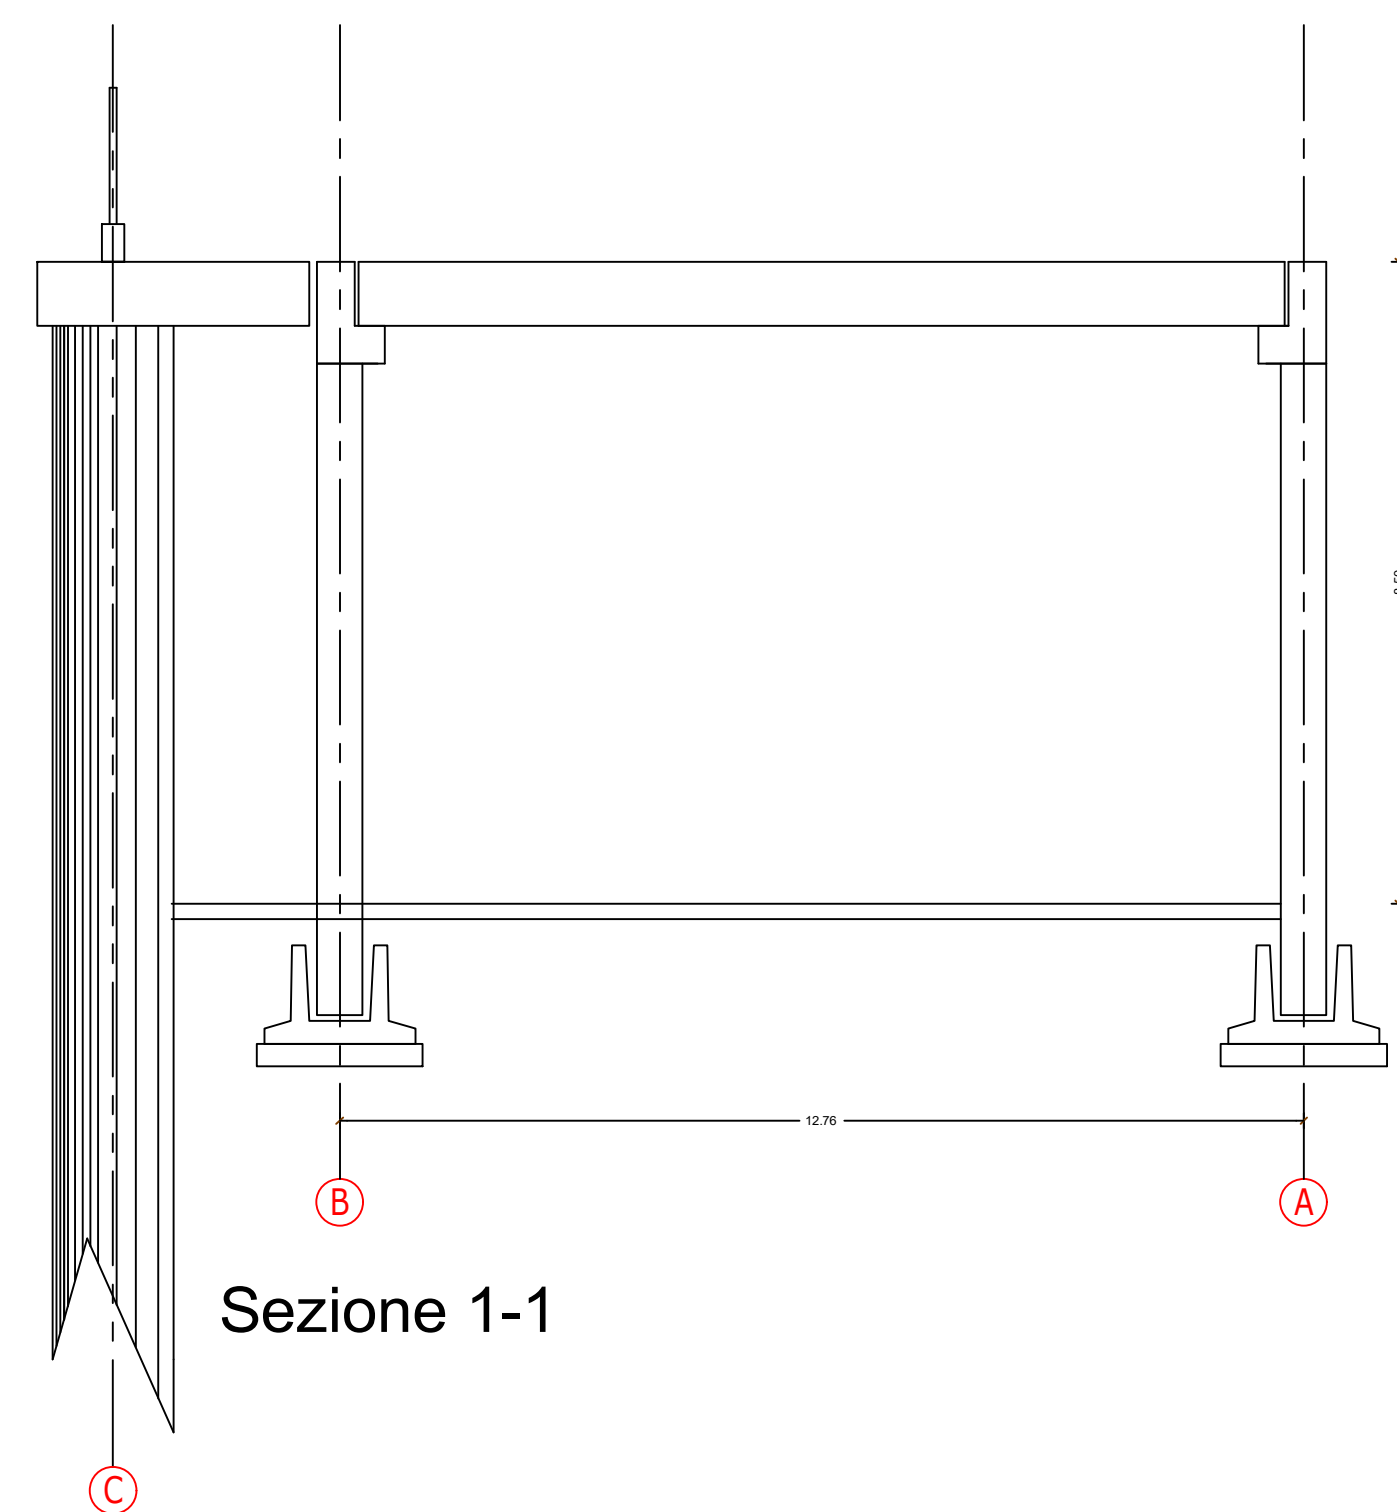

Sezione 1-1

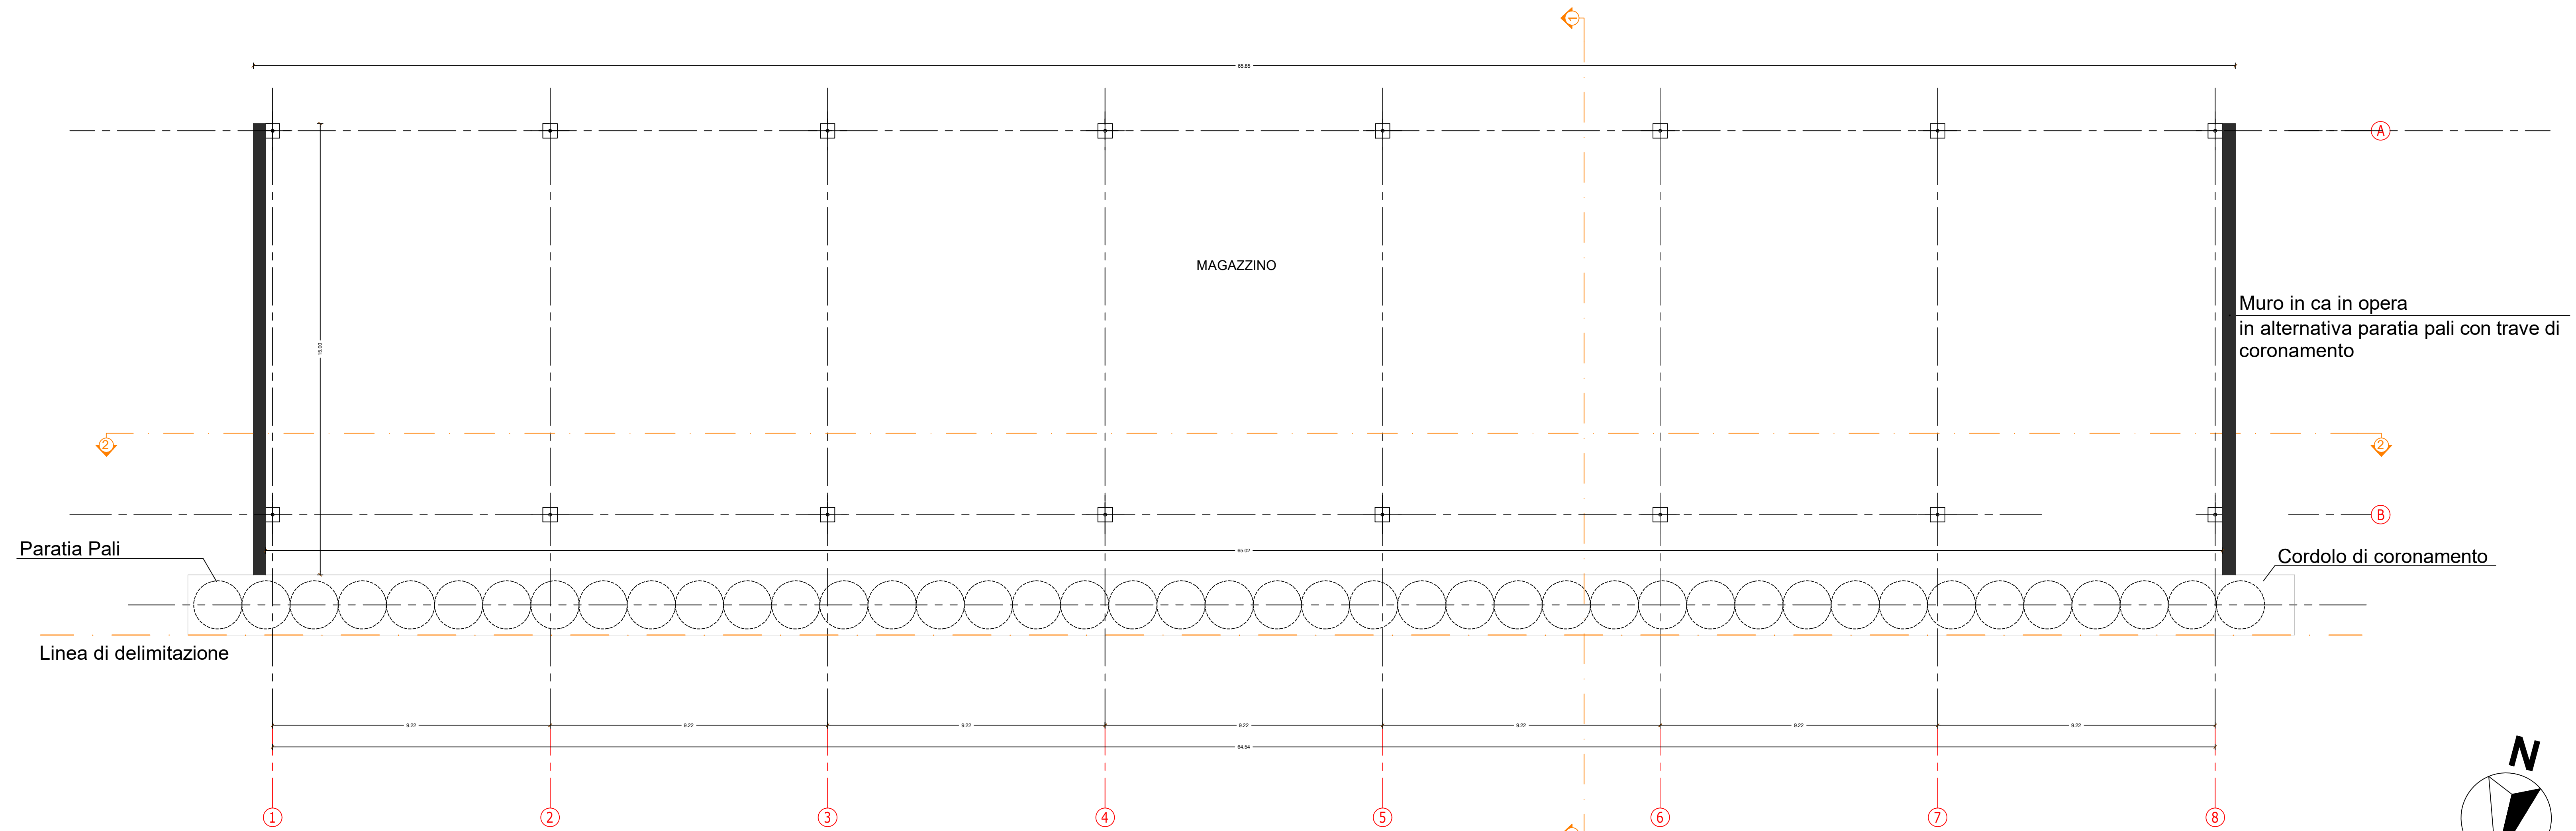

Pianta Piano Primo Seminterrato q. - 8.50 m

Muro in ca in opera
in alternativa paratia pali con trave di coronamento

Cordolo di coronamento

Paratia Pali

Linea di delimitazione