



Superficie complessiva telo	<u>mq. 1.894,00</u>
Capienza complessiva	<u>mc. 3.880,00</u>

PIANTA

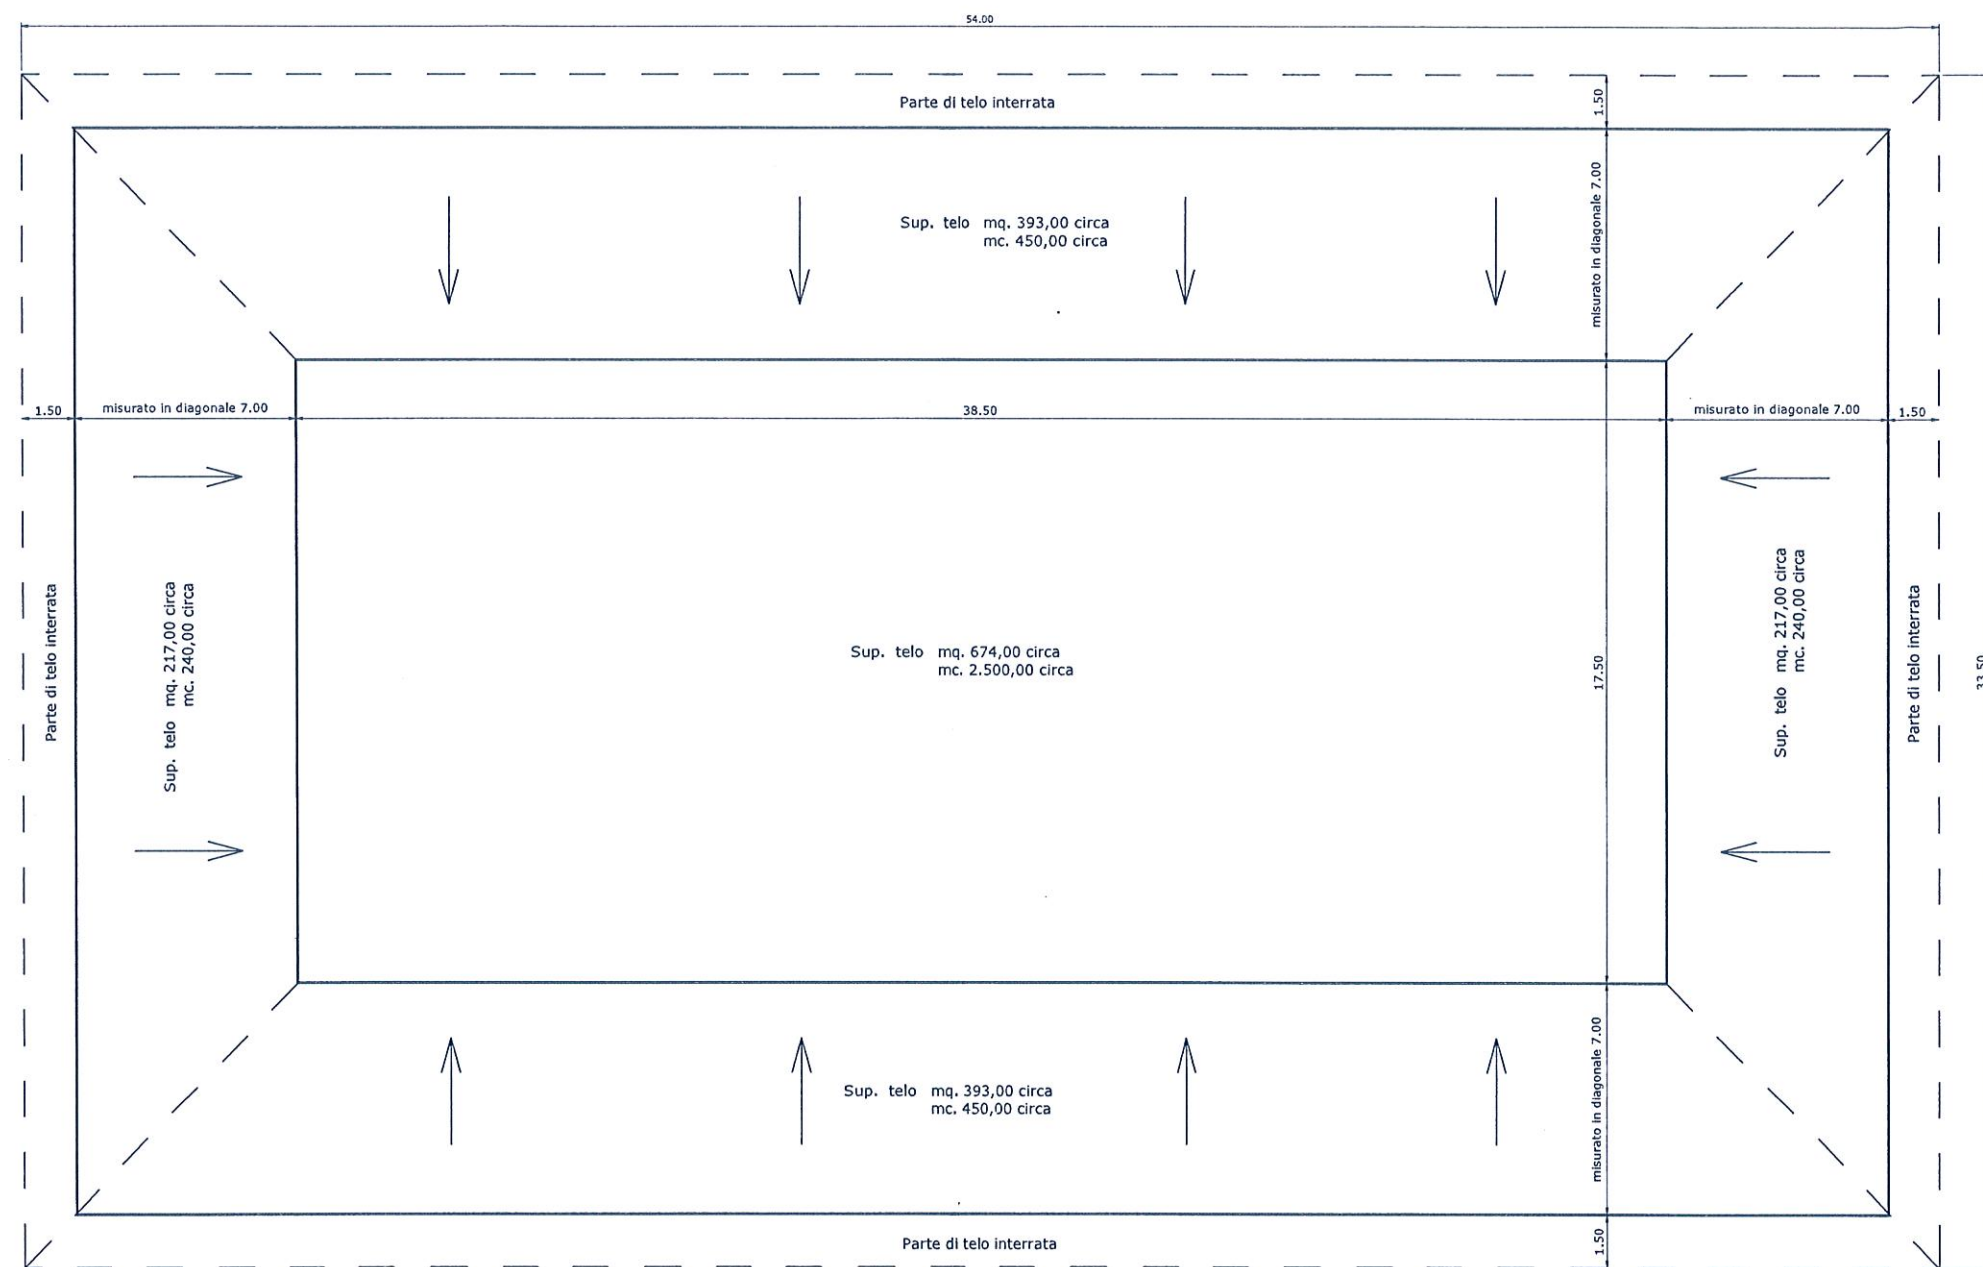

SEZIONE LONGITUDINALE

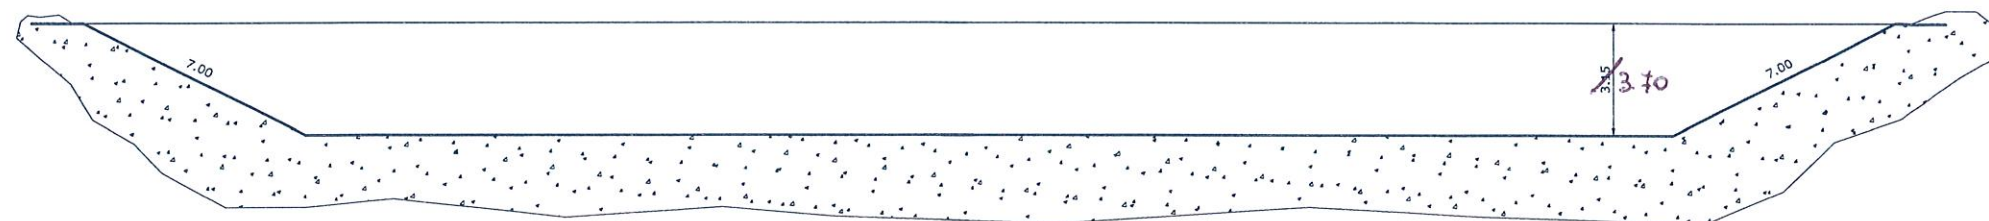

Handwritten signature

Geometra
Francesco Valentini
N. 1396