

Alla Regione Abruzzo
Dipartimento Turismo, Cultura e Paesaggio
DPH004 - Servizio Governo del Territorio, Beni
Ambientali, Aree Protette e Paesaggio
dph004@pec.regione.abruzzo.it

Dipartimento Opere Pubbliche, Governo del Territorio e
Politiche Ambientali
Servizio Valutazione Ambientale
dpc002@pec.regione.abruzzo.it

Alla Regione Abruzzo
c.a. Presidente della Giunta Regionale
dott. Marco Marsilio
dpa@pec.regione.abruzzo.it

Alla Provincia di L'Aquila
Territorio e Urbanistica
urp@cert.provincia.laquila.it

Al Comune di L'Aquila
c.a. Sindaco
Dott. Pierluigi Biondi
Palazzo Fibbioni - Via San Bernardino, 1
67100 L'Aquila
protocollo@comune.laquila.postecert.it

OGGETTO: Procedimento di Valutazione di Impatto Ambientale relativo ai lavori di collegamento tra la S.S. n. 80 in località "Coppito" con la S.S. n. 17 in località "Centi Colella" (innesto Variante Sud) - Codice Pratica 126421 del 22.12.2016 - Giudizio C.C.R.-V.I.A. n. 2859 del 16-1-2018 *Sollecito documentazione integrativa e parere sulla Verifica del limite del PST "Colle Macchione"*

Con la presente nota si trasmette l'elaborato grafico integrativo contenente la sovrapposizione della strada in progetto con la perimetrazione del PST Colle Macchione richiesto dal Servizio Governo del Territorio, Beni Ambientali, Aree Protette e Paesaggio della Regione Abruzzo al fine di consentire la verifica dei limiti di vincolo e l'espressione del parere di cui al punto 2 del Giudizio CCR-VIA n. 2859 del 16/01/2018. Si precisa che tale elaborato dettaglia ulteriormente quanto già contenuto negli elaborati progettuali dello Studio di Impatto Ambientale trasmessi agli Enti a dicembre 2016.



Distinti saluti

Il Dirigente Area Nuove Opere AQ
(Ing. Claudio BUCCI)
Visto: Il Responsabile Struttura Territoriale Abruzzo e Molise
(Ing. Antonio MARASCO)

Struttura Territoriale Abruzzo e Molise
Via del Piccolomini, 5 - 67100 L'Aquila T [+39] 0862 305001 - F [+39] 0862 305260
Pec anas.abruzzo@postecert.stradeanas.it - www.stradeanas.it

Anas S.p.A. - Gruppo Ferrovie dello Stato Italiane
Società con socio unico soggetta all'attività di direzione e coordinamento di Ferrovie dello Stato Italiane S.p.A.
e concessionaria ai sensi del D.L. 138/2002 (convertito con L. 178/2002)
Sede Legale: Via Monzambano, 10 - 00185 Roma T [+39] 06 44461 - F [+39] 06 4456224
Pec anas@postecert.stradeanas.it
Cap. Soc. Euro 2.269.892.000,00 Iscr. R.E.A. 1024951 P.IVA 02133681003 C.F. 80208450587



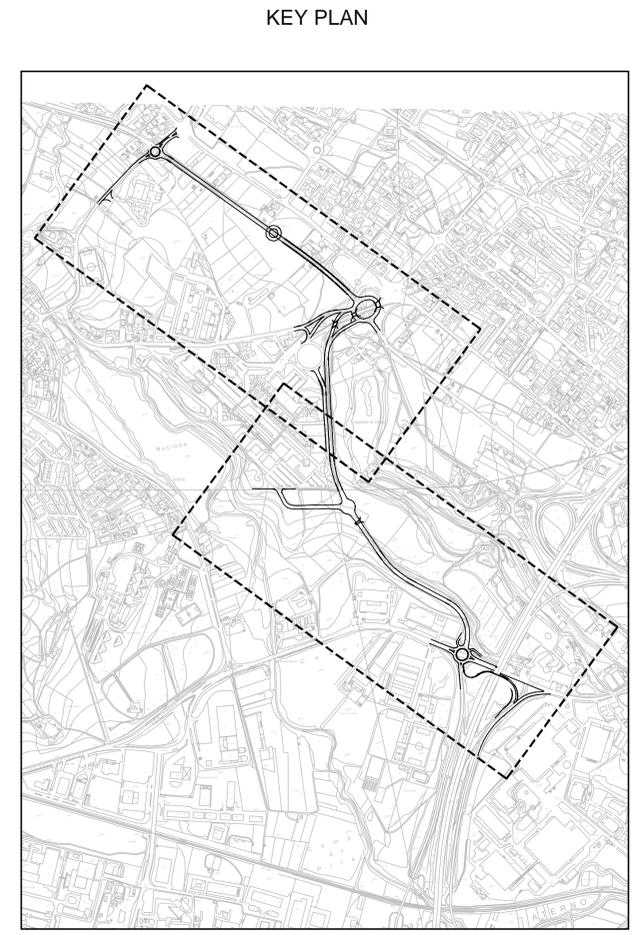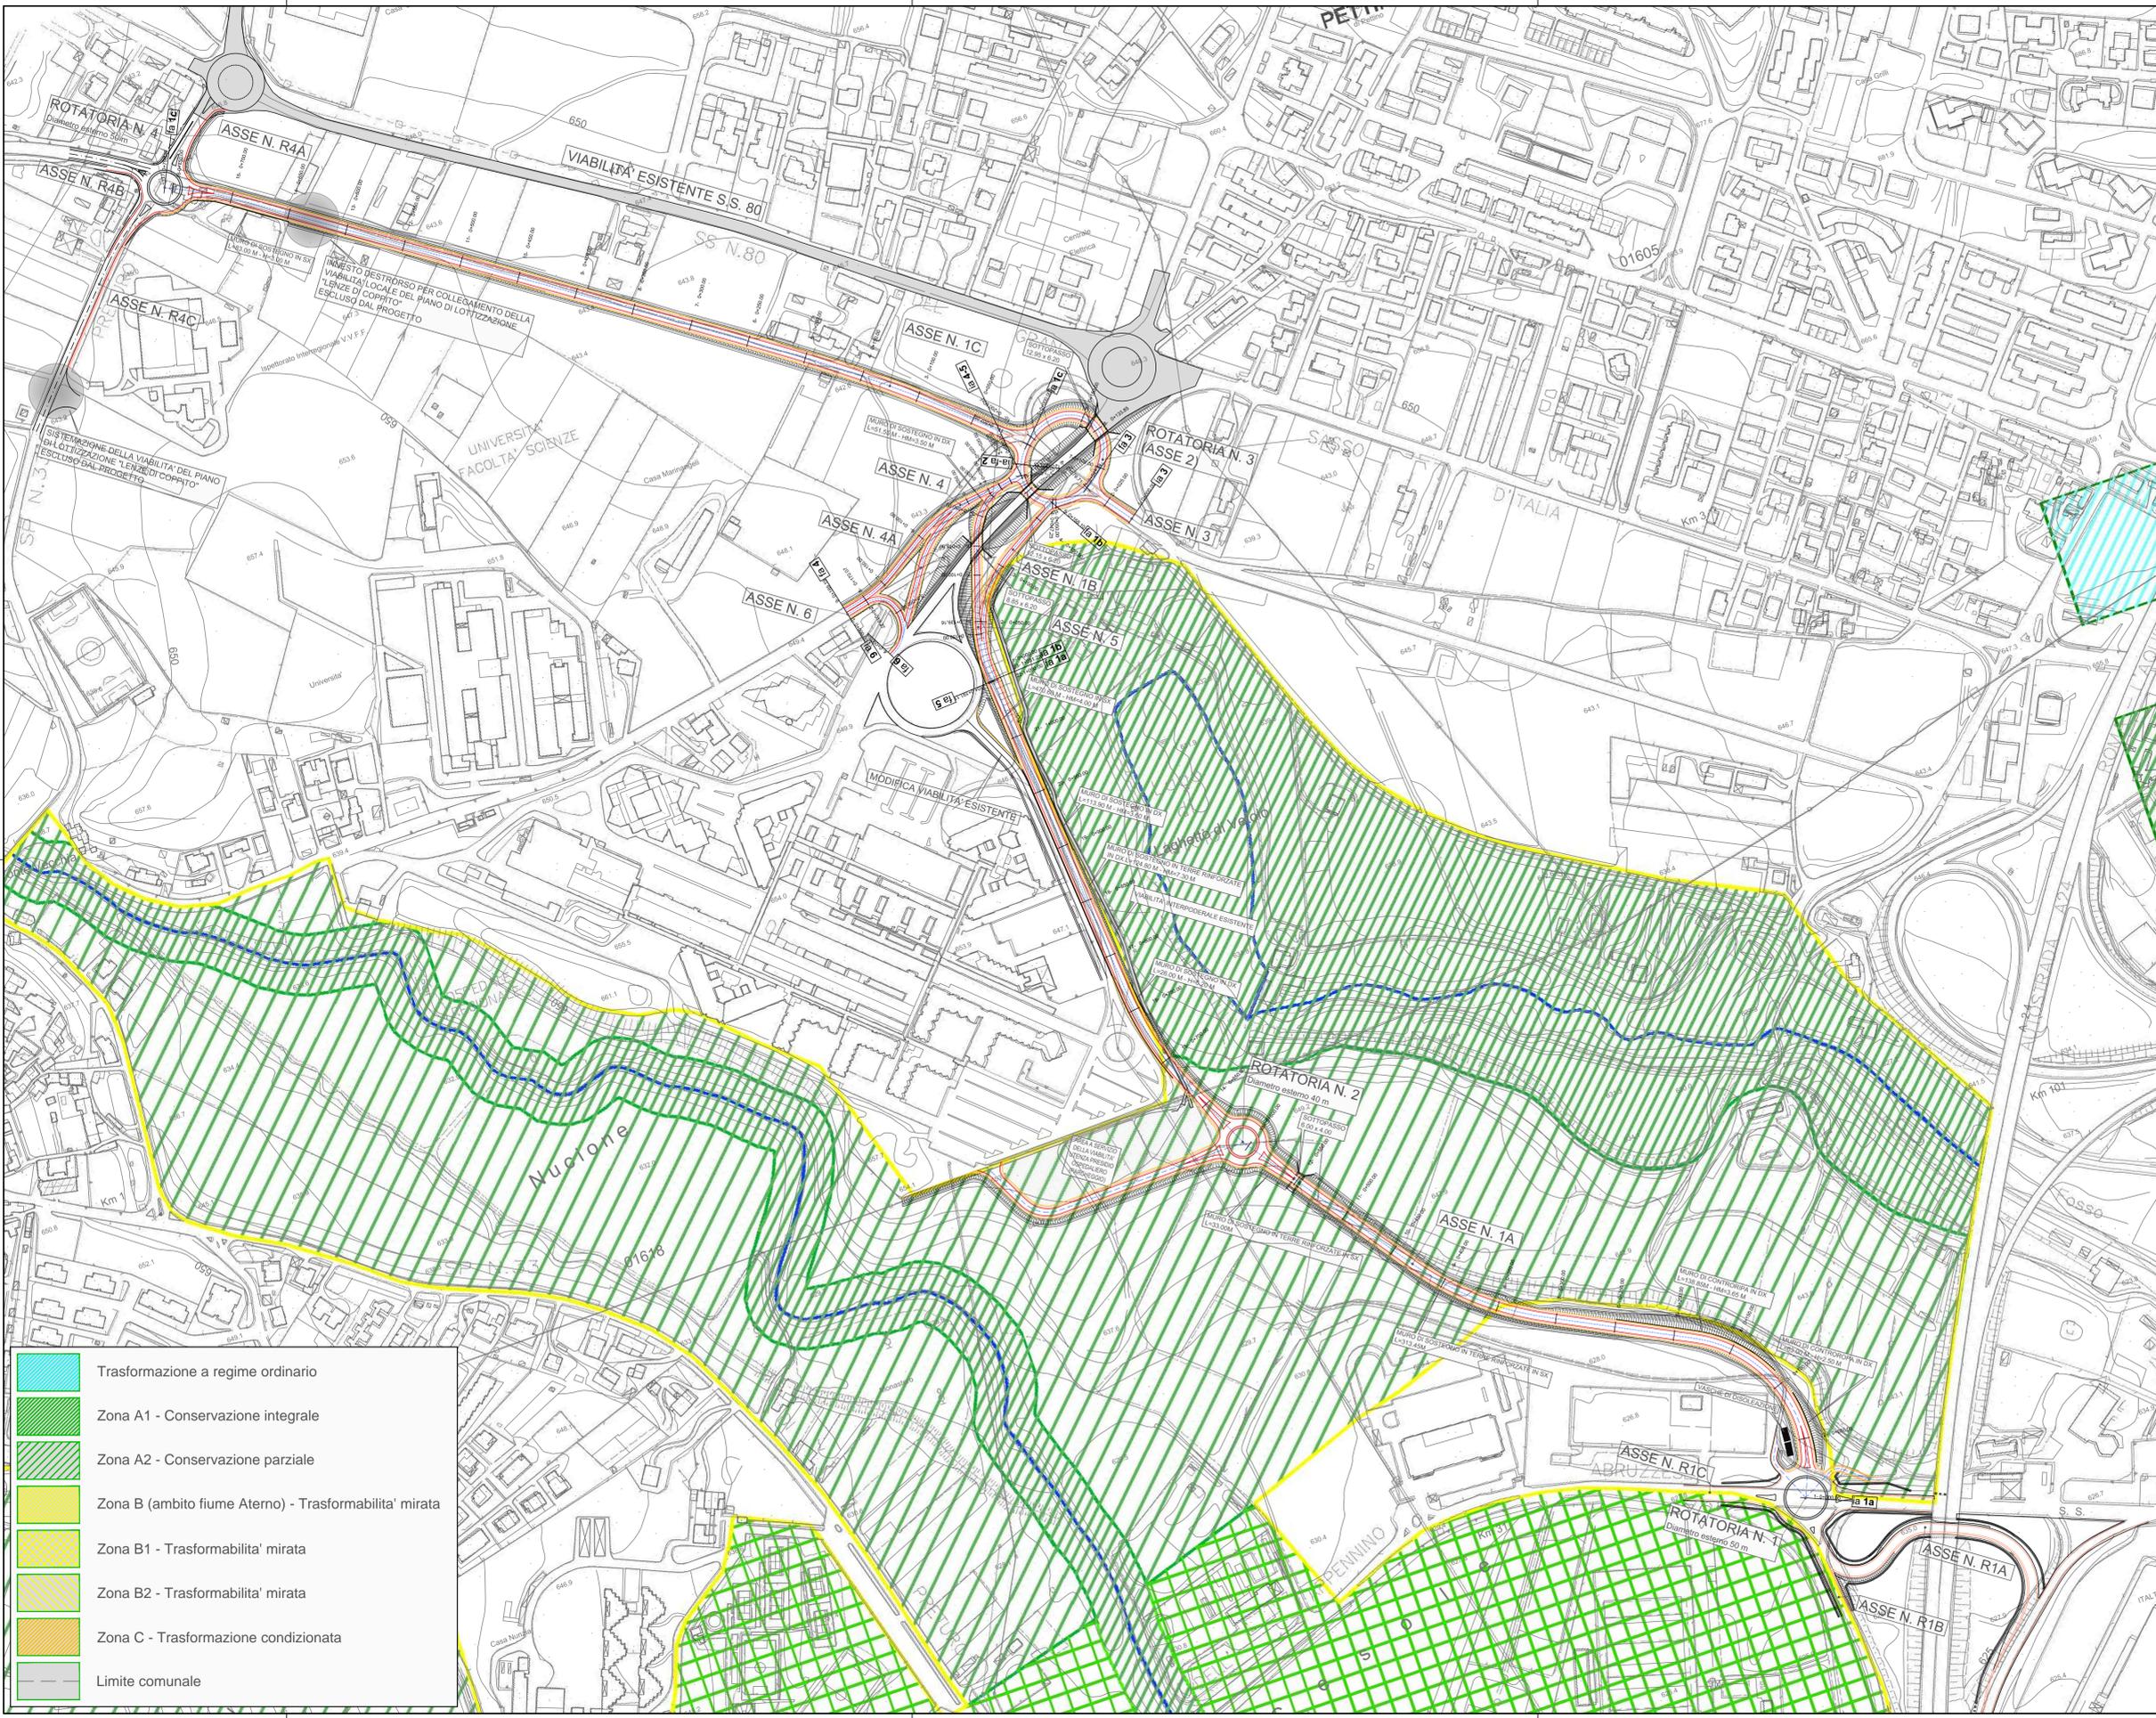

Anas SpA
 Compartimento della Viabilità per L'Aquila

COMUNE DI L'AQUILA PROVINCIA DI L'AQUILA

STRADA STATALE n° 17 "dell'Appennino Abruzzese"
 STRADA STATALE n° 80 "del Gran Sasso d'Italia"

LAVORI DI COLLEGAMENTO TRA LA S.S. 80 IN LOCALITA' COPPITO
 CON LA S.S. 17 IN LOCALITA' CENTI COLELLA

PROGETTAZIONE DEFINITIVA

PROGETTISTA: Dott. Ing. Vincenzo Calone Ordine Ingegneri di Napoli n° 14465	ASSISTENZA ALLA PROGETTAZIONE: ETA CONSULT S.r.l.
GEOLOGO: Dott. Geol. Silvio Taroni Ordine Geol. Abruzzo n° 141	
RESPONSABILE DEL S.I.A.: Dott. Ing. Vincenzo Calone Ordine Ingegneri di Napoli n° 14465	
COORDINATORE PER LA SICUREZZA IN FASE DI PROGETTAZIONE: Dott. Ing. Vincenzo Calone Ordine Ingegneri di Napoli n° 14465	
VISTO: IL DIRIGENTE RESPONSABILE AREA TECNICA NUOVE COSTRUZIONI Dott. Ing. Claudio BUCCI	PRESTATORE SPECIALISTICO Studio di Impatto ambientale ALTEVE s.p.a. GRUPPO DI LAVORO: Ing. Marco Conestabili Dott. Daniele Galassi Arch. Antonietta Cellini Dott. Massimo Carnevali Ing. Doriana Febbo Geom. Giorgio Stringini
PROTOCOLLO 406	DATA 28/2/2011
CODICE S.I.L. AQMS0955	

QUADRO PROGETTUALE

PLANIMETRIA DI PROGETTO SU CARTA P.S.T. COLLE MACCHIONE

CODICE PROGETTO PROGETTO LV. PROG. N. PROG. [] [] [] [] [] [] [] [] [] []	NOME FILE PO0PS00TRACT01.DWG CODICE ELAB. P00PS00TRACT01	REVISIONE B	PROGR. TAV. [] [] [] [] [] [] [] [] [] []	SCALA: 1:2500
C				
B	REV. PER RICHIESTA DIP. AMBIENTE REGIONE	NOV. 2019		
A	REVISIONE PER S.I.A.	NOV. 2016		
REV.	DESCRIZIONE	DATA	REDDATO	VERIFICATO
				APPROVATO

\\aquila\gdl\area\dat\aquila\area\c\pool\new\aq\ac154\ospedite_s80\st1702_progettazione\definitiva_rev dicembre 2015\consegna 6-12-2016\eta\2015\11\11\planim\vinci\p00ps00tract01-3.dwg



Registro protocollo Regione Abruzzo

Archivio	Codice Registro	Tipo Documento	Progressivo Annuo	Data Protocollo	Trasmissione	Mittente/Destinatari	Annullato
PROTOCOLLO UNICO RA	RP001	Posta in arrivo	0324629/19	20/11/2019	PEC	Mittente: ANAS.ABRUZZO@POSTACERT.STRADEANAS.IT	
<hr/>							
Oggetto:	PROT CDG-0656961-P/2019 - PROCEDIMENTO DI V.I.A COLEGAMENTO SS.80 - SS.17 - SOLLECITO DOCUMENTAZIONE INTEGRATIVA "COLLE MACCHIONE"						
Impronta:	344B3998EBEB2BC95719470C90513ABC9D45C05E1603614987CEEFFB9406917D						