DATI TECNICI FUNZIONALI

AREA DI PASSAGGIO		
OPERE ACCESSORIE (PISTE PROVVISORIE / ADEGUAMENTI/ STRADE D'ACCESSO)		
INFRASTRUTTURE PROVVISORIE	PIAZZOLE (P)	
	DEPONIE (D)	
ALLARGAMENTI (A)		A
TIPO TUBAZIONE E LUNGHEZZE		2 /88 1 /36 2
FUNZIONI DEL "PUNTO"		PIDI n.
CONFINI AMMINISTRATIVI		

DATI CARATTERISTICI

DATI DI COSTRUZIONE

PRESSIONE DI PROGETTO 75.0 bar

PRESSIONE MASSIMA DI ESERCIZIO (MOP) 75.0 bar

GRADO DI UTILIZZAZIONE DICHIARATO f – 0.57

DIAMETRO PREVALENTE = 650 (DN)

REALIZZATO IN CONFORMITA' AL D.M. 17/04/2008

RIVESTIMENTO GIUNTI DI SALDATURA

FASCE TERMORESTRINGENTI

IMPIANTO MUNITO DI CAVO TELE

DATI GENERALI

DN 650	SP 11.1	[UNI-EN]	4642 m
DN 650	SP 15.9	[UNI-EN]	8422 m

LUNGHEZZA TOTALE IMPIANTO 13064 m.

FASE EMISSIONE Appalto

PLANIMETRIA 1:2000

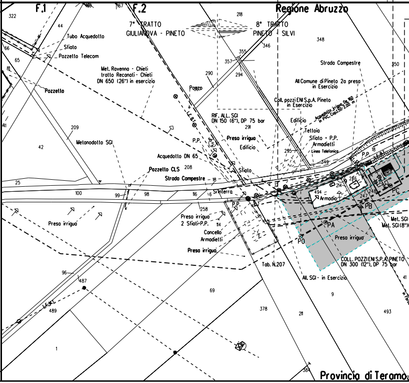
F.1
F.2
7° TRATTO
GIULIANOVA - PINETO
8° TRATTO
PINETO - SILVI
Regione Abruzzo
Provincia di Teramo
Tubo Acquedotto
Sfiato
Pozzetto Telecom
Pozzetto
Met. Ravenna - Chieti
tratto Recanati - Chieti
DN 650 (26") in esercizio
Pozzo
RIF. ALL. SGI
DN 150 (6"), DP 75 bar
Presa irrigua
Edificio
All.Comune di Pineto 2a presa
in Esercizio
Coll. pozzi ENI S.p.A. Pineto
in Esercizio
Strada Campestre
Acquedotto irriguo De 160 in PVC Cop. 1.50-2.00 m
Tettoia
Sfiato + P.P.
Armadietti
Linea Telefonica
Metanodotto SGI
Acquedotto DN 65
Pozzetto CLS
Strada Campestre
Sfiato
Si interra
P.P.
Armadio
Presa irrigua
2 Sfiati+P.P.
Cancello
Armadietti
Presa irrigua
Tab. N.207
All. SGI - in Esercizio
Presa irrigua
COLL. POZZI ENI S.P.A. PINETO
DN 300 (12"), DP 75 bar
Met. SGI
Met. SGI (8")
PA
PB
PC
PO
L.E.B.
322
44
66
65
81
41
42
209
25
100
99
98
116
16
18
208
489
487
96
1
69
378
211
9
493
384
218
348
346
355
357
294
290
291
295
349
350
18
214
246
247
248
494
114
258
167
469

PN (VEDI DIS. STD LC-D-80022) PN (VEDI DIS. STD LC-D-80022) NO PISTA PN (VEDI DIS. STD LC-D-80022)

STRADA D'ACCESSO IMPIANTO
L= 24,00 m

A A

/1608

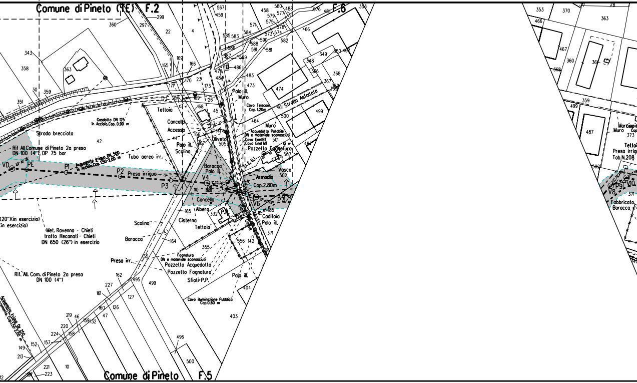

Comune di Pineto (TE) F.2
F.6
Comune di Pineto F.5
360
299
297
22
4
567
459
458
580
488
579
577
576
481
353
571
575
578
466
585
583
584
573
574
590
582
586
588
591
581
587
589
349
360
348
366
486
478
484
483
473
368
367
474
343
358
363
30
359
351
169
165
166
171
170
23
173
172
158
169
26
Palo ill.
Muro
Cavo Telecom
Cop. 1.20m
461
Strada Asfaltata
499
500
Tettoia
168
45
Gasdotto DN 125
in Acciaio,Cop. 0.90 m
Concello
Accesso
503
464
Muro
Acquedotto Potabile
DN e materiale sconosciuti
Cavo Enel BT
Cavo Enel MT
501
Strada brecciata
42
166
44
Oliveto
505
Pozzetto Fognatura
507
Palo ill.
Scolino
167
Rif. All. Comune di Pineto 2a presa
DN 100 (4"), DP 75 bar
Acquedotto irriguo DN 500
in Acciaio,Cop. 1.50-2.00 m
Tubo aereo irr.
VD
PE
P1
P2
Presa irriguo
P3
Baracca
Palo ill.
V4
110
Vasca
502
Armadio
Cop.2.80m
Concello
V6
P7
Albero
165
332
P.P.
185
Caditoia
Palo ill.
(20")(in esercizio)
(in esercizio)
Met. Ravenna - Chieti
tratto Recanati - Chieti
DN 650 (26") in esercizio
Scolina
Cisterna
Tettoia
371
Baracca
164
356
142
355
Fognatura
DN e materiale sconosciuti
Preso irr.
155
Pozzetto Acquedotto
Pozzetto Fognatura
Sfiati P.P.
Rif. All. Com. di Pineto 2a presa
DN 100 (4")
162
495
499
Palo ill.
227
161
127
126
404
Cavo illuminazione Pubblica
Cop.0.60 m
Acquedotto irriguo DN 250
in cemento, Cop. 1.50-2.00 m
219
46
159
132
160
47
403
220
224
158
152
157
149
213
496
221
10
500
223
12
353
370
78
363
466
467
360
361
368
359
499
487
Muro
373
Tettoi
Presa irrig
Tab.N.208
V8
P9
371
Fabbricato
Baracca

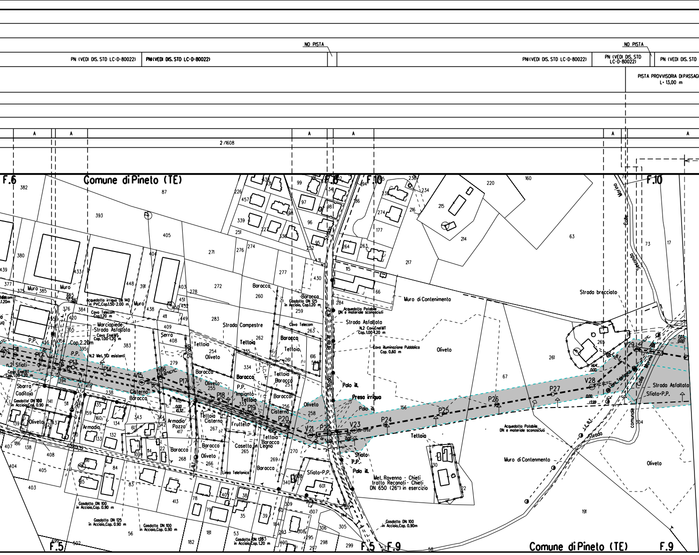
NO PISTA
PN (VEDI DIS. STD LC-D-80022)
PN(VEDI DIS. STD LC-D-80022)
PN (VEDI DIS. STD LC-D-80022)
NO PISTA
PN (VEDI DIS. STD LC-D-80022)
PN (VEDI DIS. STD
PISTA PROVVISORIA DI PASSAGG
L= 13,00 m
A
2 /1608
F.6
Comune di Pineto (TE)
F.10
F.10
Muro
Acquedotto irriguo De 140 in PVC,Cop.1.50-2.00 m
Cavo Telecom Cop.1.20 m
Marciapiede-Strada Asfaltata
Cavo Enel MT Cop.1.00-1.20 m
Cop.2.20m
N.2 Met. SGI esistenti
P.P.
n.2 Sfiati
Cavo Enel BT Cop.1.00-1.20 m
Sbarra Caditoia
Gasdotto DN 100 in Acciaio,Cop. 0.90 m
Oliveto
Armadio
Serra
Tettoia
Baracca
Cisterna
Armadio Pozzo
Strada Campestre
Impianto
Fruttelo
Casetta in Legno
Linea Telefonica
Gasdotto DN 125 in Acciaio, Cop.1.20 m
Acquedotto Potabile DN e materiale sconosciuti
Strada Asfaltata
N.2 Cavi Enel MT Cop. 1.00-1.20 m
Cavo illuminazione Pubblica Cop. 0.60 m
Palo ill.
Presa irrigua
Sfiato P.P.
Sfiato•P.P.
Met. Ravenna - Chieti tratto Recanati - Chieti DN 650 (26") in esercizio
Muro di Contenimento
Strada brecciata
Linea Telefonica
L.E.B.T.
Strada comunale Colle Morino
Strada Asfaltata
Gasdotto DN 125 in Acciaio,Cop. 0.90 m
Gasdotto DN 100 in Acciaio,Cop. 0.90 m
Gasdotto DN 125 in Acciaio,Cop. 1.20 m
Gasdotto DN 100 in Acciaio,Cop. 0.90m
P11
P12
P13
P14
V15
V16
P17
P18
P19
P20
V21
P22
V23
P24
P25
P26
P27
V28
V29
0.00
10.32
13.99
7.03
F.5
F.5
F.9
Comune di Pineto (TE)
F.9

LC-D-80022) | NO PISTA | NO PISTA | PN (VEDI DIS. STD LC-D-80022)

GIO

A | A

2 /1608 | 1 /2476

TRIVELLAZIONE ORIZZONTALE CONTROLLATA
(T.O.C.) "COLLE MORINO" L=328.55 m

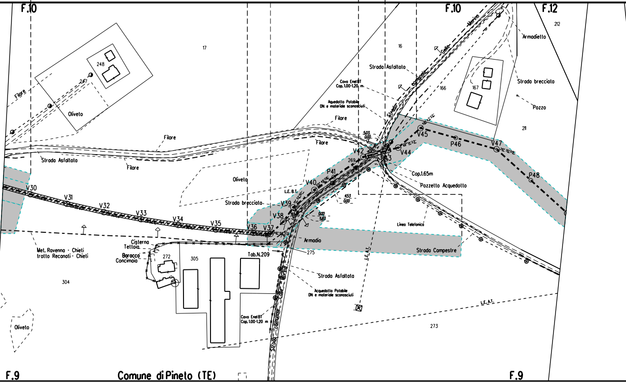
F.10
F.10
F.12
F.9
F.9
Comune di Pineto (TE)
17
248
247
Filare
Oliveto
Strada Asfaltata
Filare
Filare
Filare
Filare
16
Strada Asfaltata
Cavo Enel BT
Cop. 1.00-1.20 m.
Aquedotto Potabile
DN e materiale sconosciuti
Strada comunale Colle Morino
166
167
Armadietto
Strada brecciato
Pozzo
211
212
Oliveto
Strada brecciata
L.E. B.T.
V30
V31
V32
V33
V34
V35
V36
V37
V38
V39
V40
P41
V42
269
P43
V44
V45
P46
V47
P48
5.03
0.00
4.53
0.00
0.00
5.83
Cop.1.65m
Pozzetto Acquedotto
Linea Telefonica
Strada Campestre
Armadio
275
L.E.A.T.
Met. Ravenna - Chieti
tratto Reconati - Chieti
Cisterna
Tettoia
Baracca
Concimaia
272
305
304
Tab.N.209
Strada Asfaltata
Acquedotto Potabile
DN e materiale sconosciuti
Cavo Enel BT
Cop. 1.00-1.20 m
Strada comunale Colle Morino
L.E.A.T.
273
Oliveto

PN (VEDI DIS. STD LC-D-80022) | TRATTO PARTICOLARE (VEDI DIS. 500-LC-15E-82035) | NO PISTA | PN (VEDI DIS. STD LC-D-80022)

PISTA PROVVISORIA DI
L= 8,00 m

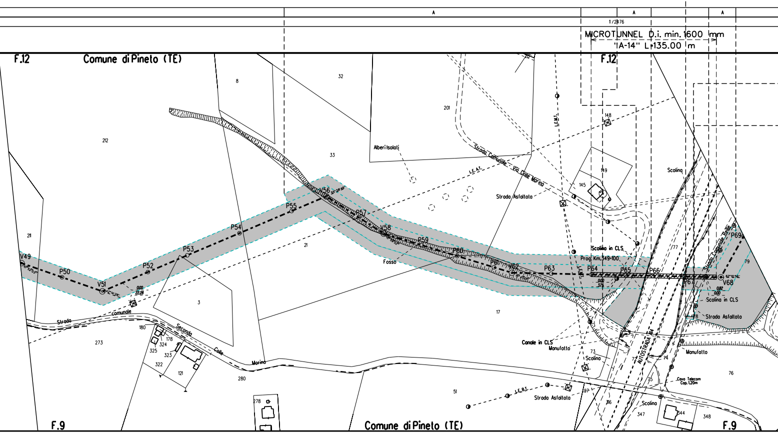

A
A
A
1/2476
MICROTUNNEL D.i. min. 1600 mm
"A-14" L=135.00 m
F.12
Comune di Pineto (TE)
F.12
8
32
201
212
33
Alberi Isolati
Strada Comunale - Via Colle Morino
L.E.A.T.
L.E.M.T.
148
149
145
Strada Asfaltata
Scolina
V56
P55
P54
P53
P52
P50
V49
V51
P57
V58
P59
P60
P61
V62
P63
P64
P65
P66
P67
V68
P69
211
21
Fosso
Scolina in CLS
Prog. Km. 349+100
0.00
3.75
0.82
0.00
0.00
22.28
Strada Comunale Reille
79
77
Scolina in CLS
Strada Asfaltata
Strada comunale
Seconda Colle Morino
180
178
324
325
323
322
121
273
3
17
Canale in CLS
Manufatto
73
Scolina
AUTOSTRADA A14
74
Manufatto
76
Cavo Telecom Cop. 1.20m
75
L.E.B.T.
97
Strada Asfaltata
116
Scolina
347
344
348
280
278
51
F.9
Comune di Pineto (TE)
F.9

PASSAGGIO

PISTA PROVVISORIA DI PASSAGGIO
L= 16,00 m

P
4641 m²

P
3800 m²

A

A

A

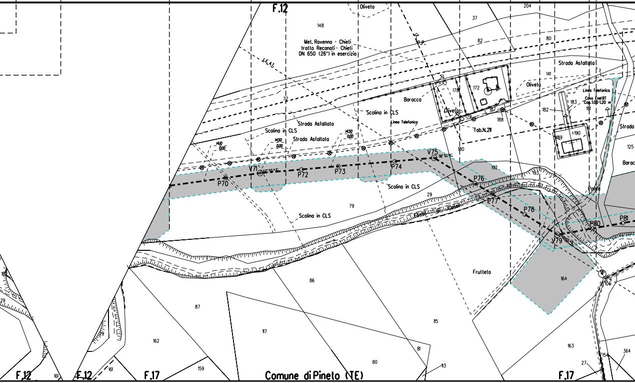
F.12
Oliveto
204
37
148
Met. Ravenna - Chieti
tratto Recanati - Chieti
DN 650 (26") in esercizio
P.P.
82
80
ENEL
Strada Asfaltata
141
Oliveto
172
178
Baracca
Linea Telefonica
Cavo Enel BT
Cop. 1,00-1,20 m
183
182
181
77
Scolina in CLS
Linea Telefonica
Oliveto
179
187
188
Tab.N.211
Strada Asfaltata
Scolina in CLS
Strada Asfaltata
1,450
0,00
1,450
0,00
1,410
0,00
189
190
Strada
125
Baracca
180
V75
192
V71
P70
P72
P73
P74
P76
193
Scolina in CLS
29
P77
Ponte
79
P78
Fosso
Scolina in CLS
P80
P81
V79
Frutteto
164
86
106
87
117
115
162
163
81
80
113
27
115
364
161
159
161
29
162
F.12
F.12
F.17
Comune di Pineto (TE)
F.17

PN (VEDI DIS. STD LC-D-80022)	NO PISTA	
	ADEGUAMENTO STRADA ESISTENTE L= 127,00 m	
1/2476		

MICROTUNNEL D.i. min. 2400 mm "FOSSO CASOLI" L=831.00 m

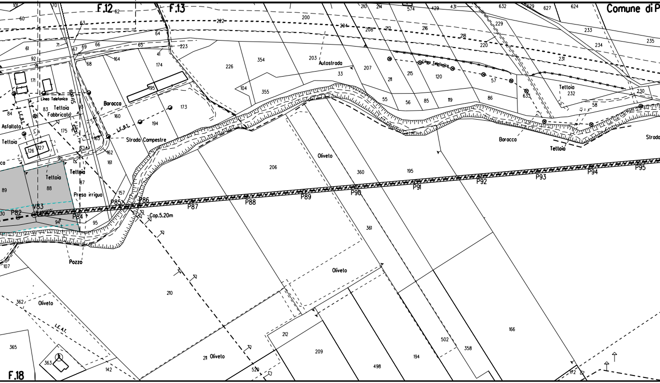
F.12
F.13
F.18
Comune di P
Autostrada
Linea Telefonica
Tettoia
Fabbricato
Asfaltato
Baracca
L.E.B.T.
Strada Campestre
Presa irrigua
Pozzo
Oliveto
L.E.A.T.
Strada
Cop.5.20m
V83
P82
P84
P85
P86
P87
P88
P89
P90
P91
P92
P93
P94
P95
200
204
203
206
207
210
211
226
354
355
360
361
195
166
194
209
212
498
502
358
362
365
363
142
529
232
233
234
235

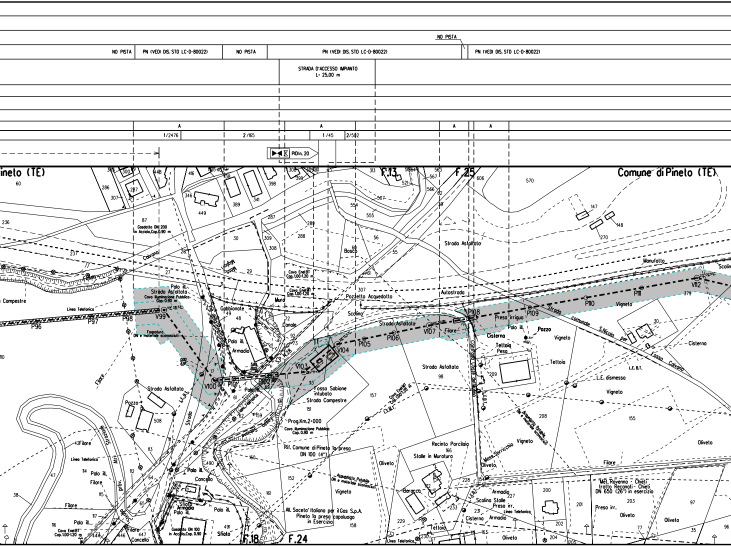
NO PISTA
PN (VEDI DIS. STD LC-D-80022)
NO PISTA
PN (VEDI DIS. STD LC-D-80022)
PN (VEDI DIS. STD LC-D-80022)
STRADA D'ACCESSO IMPIANTO
L= 25,00 m
A
A
A
A
1/2476
2/165
1/45
2/502
PIDI n. 20
ineto (TE)
Comune di Pineto (TE)
F.13
F.25
F.18
F.24
Gasdotto DN 200 in Acciaio, Cop. 0,90 m
Calvano
Strada Asfaltata
Cavo illuminazione Pubblica Cop. 0,90 m
Linea Telefonica
Campestre
P96
P97
P98
V99
Fognatura DN e materiale sconosciuti
Palo ill.
Gabbionate
Armadio
Muro
Canale
S.P. 28
Cavo Enel BT Cop. 1,00-1,20 m
Pozzetto Acquedotto
Scolina
Bosco
Strada Asfaltata
Autostrada
V100
P101
P102
V103
V104
P105
P106
V107
P108
P109
P110
P111
V112
Filare
Pozzo
Cisterna
Tettoia
Pesa
Presa irriguo
Manufatto
Strada comunale S.Nicola per Fosso Calvano
Vigneto
L.E. B.T.
L.E. dismessa
Fosso Sabione intubato
Strada Campestre
Prog.Km.2+000
Cavo illuminazione Pubblica Cop. 0,90 m
Rif. Comune di Pineto (a presa) DN 100 (4")
Acquedotto Potabile DN e materiale sconosciuti
All. Soceta' Italiana per il Gas S.p.A. Pineto la presa capoluogo in Esercizio
Contrada Coste del Molino
Recinto Porcilaia
Stalle in Muratura
Mass. Sorricchio
Oliveto
Baracca
Scolino Stalle
Presa irr.
Armadio
Met. Ravenna - Chieti tratto Recanati - Chieti DN 650 (26") in esercizio
Linea Telefonica
Strada Atri
Strada prov.
Filare
Cancello
Sfiato
Gasdotto DN 100 in Acciaio, Cop. 0,90 m
Cavo Enel BT Cop. 1,00-1,20 m
Palo ill.
Teltoia
Cisterna

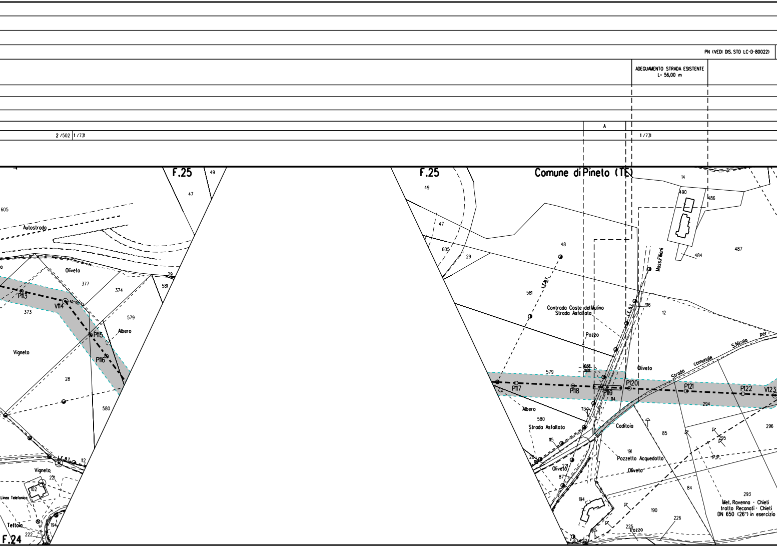
PN (VEDI DIS. STD LC-D-80022)
ADEGUAMENTO STRADA ESISTENTE
L= 56,00 m
2 /502
1 /731
A
1 /731
F.25
49
47
605
Autostrada
Oliveto
377
374
29
581
P113
V114
373
579
P115
Albero
P116
Vigneto
28
580
L.E.B.T.
112
Vigneto
221
102
Linea Telefonica
Teltoia
194
222
F.24
F.25
Comune di Pineto (TE)
49
47
605
29
48
581
L.E.M.T.
14
490
486
487
484
Moss. Filiani
Contrada Coste del Mulino
Strada Asfaltata
L.E.B.T.
116
12
Pozzo
S.Nicola
per
Strada
comunale
Oliveto
10.68
0.00
579
P117
P118
P119
P120
P121
P122
V123
114
294
113
Albero
580
Strada Asfaltata
Caditoia
85
296
295
115
191
Pozzetto Acquedotto
P.P.
28
221
Oliveto
Oliveto
87
84
293
Met. Ravenna - Chieti
tratto Recanati - Chieti
DN 650 (26") in esercizio
194
190
226
225
Pozzo
87
224

PNI(VEDI DIS. STD LC-D-80022)

PNI(VEDI DIS. STD LC-D-80022)

NO PISTA

STRADA DI ACCESSO PROVVISORIO
L= 150,00 m

A

1/731 | 2/1148

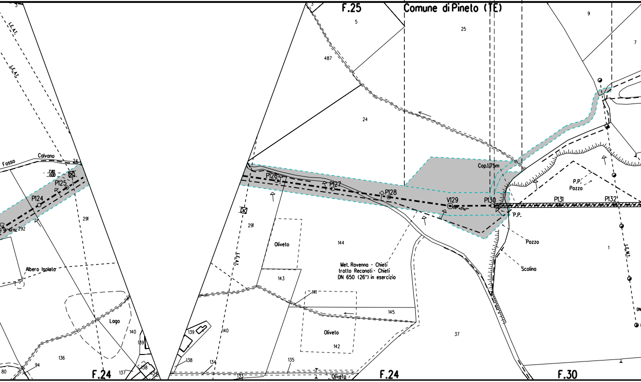
F.25
Comune di Pineto (TE)
5
25
9
7
487
24
3
L.E.A.T.
L.E.A.T.
Fosso
Calvano
24
P125
P124
292
291
Albero Isolato
Lago
140
139
136
137
138
134
94
80
F.24
P126
P127
P128
V129
P130
P131
P132
Cop.1,75m
P.P.
Pozzo
P.P.
Pozzo
Scolina
291
L.E.A.T.
Oliveto
144
143
141
145
Oliveto
142
139
140
138
134
135
133
Oliveto
Met. Ravenna - Chieti
tratto Reconati - Chieti
DN 650 (26") in esercizio
F.24
37
1
L.E.M.T.
F.30

2/1148

MICROTUNNEL D.i. min. 2400 mm "COLLE PIGNO" L=960.00 m

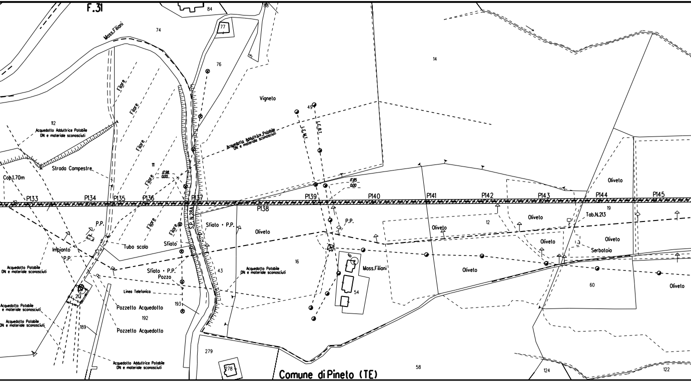
F.31
84
88
77
Mass.Filiani
74
76
14
Vigneto
49
L.E.M.T.
L.E.B.T.
112
Acquedotto Adduttrice Potabile
DN e materiale sconosciuti
Filare
Filare
Filare
Filare
Filare
Filare
Filare
Acquedotto Adduttrice Potabile
DN e materiale sconosciuti
Strada Compestre
111
17.98
0.00
17.85
0.00
Cop.1.70m
P133
P134
P135
P136
P137
P138
P139
P140
P141
P142
P143
P144
P145
S.P. N.28A
P.P.
Impianto
P.P.
Tubo scolo
Sfiato
Sfiato • P.P.
Sfiato • P.P.
Pozzo
Oliveto
P.P.
Oliveto
Oliveto
Oliveto
Oliveto
Oliveto
Oliveto
Oliveto
12
19
Tab.N.213
Serbatoio
16
43
Acquedotto Potabile
DN e materiale sconosciuti
Acquedotto Potabile
DN e materiale sconosciuti
Mass.Filiani
54
60
Linea Telefonica
193
212
Pozzetto Acquedotto
192
Acquedotto Potabile
e materiale sconosciuti
Acquedotto Potabile
DN e materiale sconosciuti
189
Pozzetto Acquedotto
Acquedotto Adduttrice Potabile
DN e materiale sconosciuti
279
278
Comune di Pineto (TE)
58
124
122

NO PISTA | PN1(VEDI DIS. STD LC-D-80022) | PN1(VEDI DIS. STD LC-D-80022) | NO PISTA

ADEGUAMENTO STRADA ESISTENTE
L= 362,00 m

ADEGUAMENTO STRADA ESISTENTE
L= 60,00 m

P
2864 m²

A

A

A

2/1148 | 1/349

1/349 | 2/2673

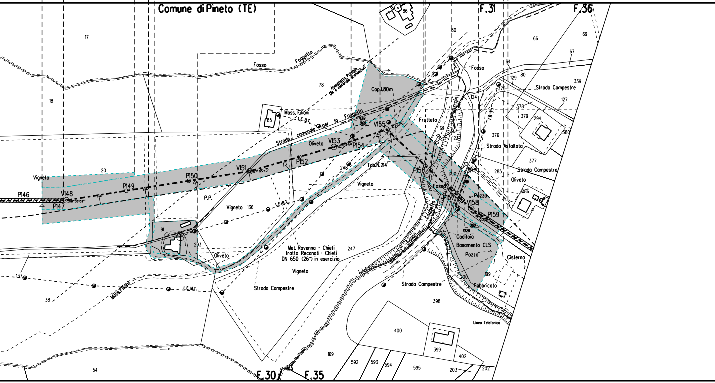

Comune di Pineto (TE)
F.31
F.36
F.30
F.35
Fosso
Foggetto
Acquedotto Pubblico DN e materiale sconosciuti
Cop.1.80m
Moss. Filiani
L.E.B.T.
Strada comunale per la Foggetto
Oliveto
V153
P154
V155
P152
V151
P150
P149
V148
P146
P147
Vigneto
P.P.
Vigneto 136
Tab.N.214
Frutteto
Strada Asfaltata
Strada Campestre
Strada Campestre
Strada Campestre
P156
P157
V158
P159
Fosso
Pozzo
Caditoia
Basamento CLS
Pozzo
Cisterna
Fabbricato
Linea Telefonica
Met. Ravenna - Chieti
tratto Recanati - Chieti
DN 650 (26") in esercizio
Vigneto
Oliveto
L.E.M.T.
Mass. Filiani
Oliveto
17
18
20
78
85
86
80
66
69
67
64
129
80
339
127
378
379
294
380
376
377
285
286
124
69
123
248
247
293
91
137
38
54
169
592
593
594
595
400
398
399
402
203
202
200
199

2/2673

MICROTUN

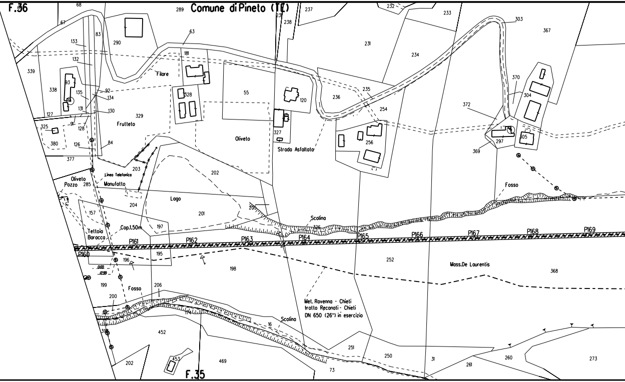
F.36
Comune di Pineto (TE)
Filare
Frutteto
Oliveto
Strada Asfaltata
Linea Telefonica
Oliveto
Pozzo
Manufatto
Lago
Tettoia
Baracca
Cop.1.50m
Scolina
Fosso
P160
P161
P162
P163
P164
P165
P166
P167
P168
P169
Mass.De Laurentis
Met. Ravenna - Chieti
tratto Recanati - Chieti
DN 650 (26") in esercizio
F.35

NO PISTA

2/2673

NEL D.i. min. 2400 mm "COLLE CRETONE 1" L=1800.00 m

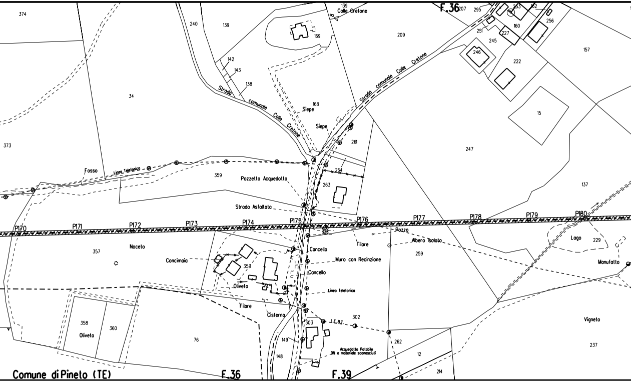
Comune di Pineto (TE)
F.36
F.39
Colle Cretone
Strada comunale Colle Cretone
Linea Telefonica
Fosso
Pozzetto Acquedotto
Strada Asfaltata
Siepe
Noceto
Concimaia
Oliveto
Filare
Cisterna
Concello
Muro con Recinzione
Pozzo
Albero Isolato
Lago
Manufatto
Vigneto
L.E.B.T.
Acquedotto Potabile DN e materiale sconosciuti
P170
P171
P172
P173
P174
P175
P176
P177
P178
P179
P180
374
373
34
240
139
142
143
138
169
168
209
207
295
253
132
160
256
251
227
245
246
222
157
15
247
137
261
264
263
359
357
353
358
360
76
149
148
303
302
262
12
214
259
229
237

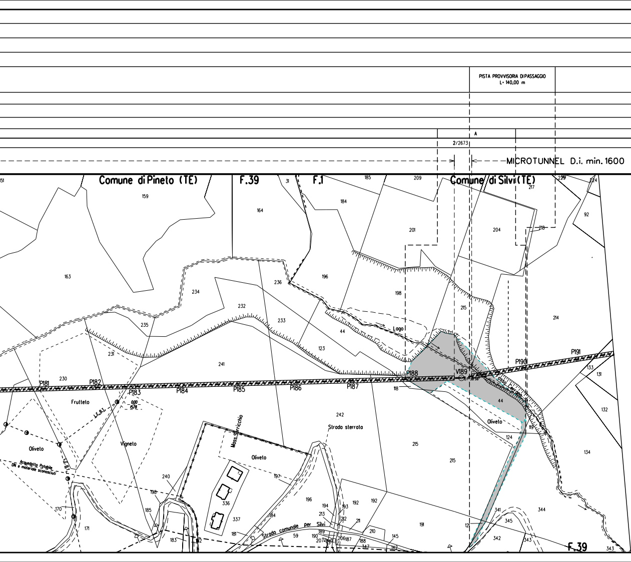
PISTA PROVVISORIA DI PASSAGGIO
L= 140,00 m
A
2/2673
MICROTUNNEL D.i. min. 1600
Comune di Pineto (TE)
F.39
F.1
Comune di Silvi (TE)
P181
P182
P183
P184
P185
P186
P187
P188
V189
P190
P191
Frutteto
Vigneto
Oliveto
L.E.B.T.
Acquedotto Potabile
DN e materiale sconosciuti
0,00
15,78
Mass. Sorricchio
Oliveto
Strada sterrata
Strada comunale per Silvi
Lago
Fosso
Oliveto
F.39
159
163
164
31
185
184
209
217
229
224
92
201
204
218
196
198
236
234
235
232
233
44
123
215
214
231
230
241
242
118
44
119
124
133
131
132
134
240
198
197
336
337
185
170
171
183
182
181
184
59
196
194
193
192
192
213
212
211
189
190
207
206
187
188
210
145
147
191
215
215
341
345
344
121
342
343
343

NO PISTA | PNI(VEDI DIS. STD LC-D-80022)

PISTA PROVVISORIA DI PASSAGGIO
L• guardare allegato 2

A

2/2673 | 1/265

mm "COLLE CRETONE 2" L 372.00 m

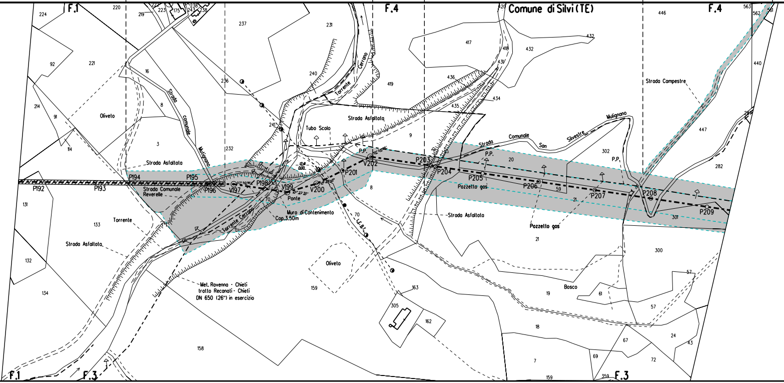
F.1
F.4
Comune di Silvi (TE)
F.4
Strada Comunale Mulignano
Oliveto
Strada Asfaltata
P192
P193
P194
P195
P196
V197
P198
V199
V200
P201
V202
P203
P204
P205
P206
P207
P208
P209
Strada Comunale Reverelle
Torrente
Torrente Cerrano
Strada Asfaltata
Tubo Scolo
P.P.
Ponte
Muro di Contenimento
Cop.3.50m
L.E.B.T.
Strada Comunale San Silvestre Mulignano
Pozzetto gas
Pozzetto gas
Strada Asfaltata
Strada Campestre
Met. Ravenna - Chieti
tratto Recanati - Chieti
DN 650 (26") in esercizio
Oliveto
Bosco
F.1
F.3
F.3

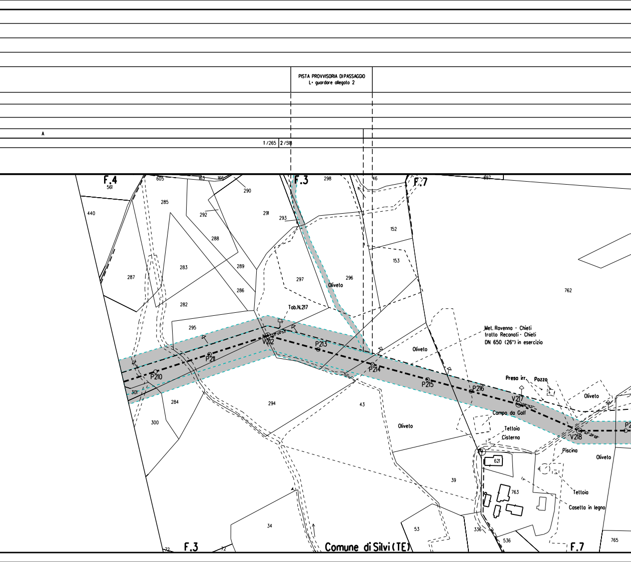
PISTA PROVVISORIA DI PASSAGGIO
L• guardare allegato 2
A
1/265
2/518
F.4
561
605
163
166
290
F.3
298
46
F.7
697
440
285
292
291
293
152
288
153
287
283
289
297
296
Oliveto
762
286
282
Tab.N.217
295
Met. Ravenna - Chieti
tratto Recanati - Chieti
DN 650 (26") in esercizio
V212
P213
Oliveto
P211
P210
P214
P215
P216
Preso irr.
Pozzo
V217
Oliveto
301
284
294
43
Campo da Golf
300
Oliveto
Tettoia
Cisterna
V218
Piscina
Oliveto
621
39
763
Tettoia
Casetta in legno
34
53
336
536
765
72
F.3
72
Comune di Silvi (TE)
F.7

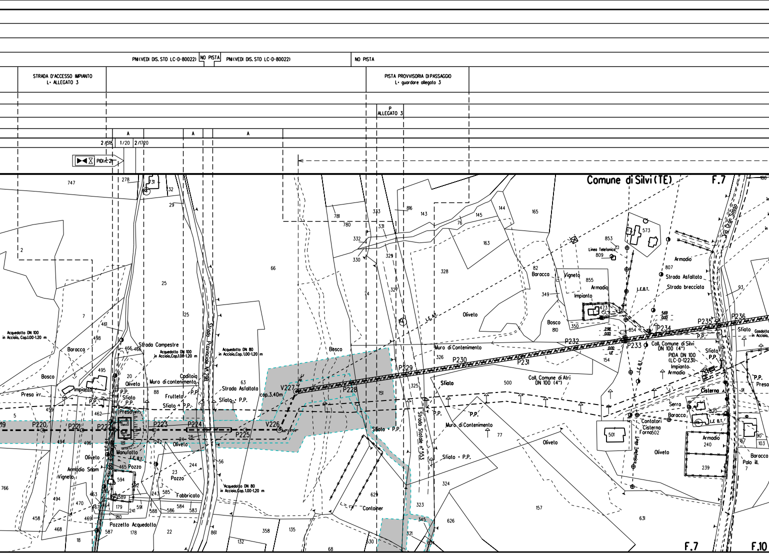
PNI(VEDI DIS. STD LC-D-80022)
NO PISTA
PNI(VEDI DIS. STD LC-D-80022)
NO PISTA
STRADA D'ACCESSO IMPIANTO
L= ALLEGATO 3
PISTA PROVVISORIA DI PASSAGGIO
L= guardare allegato 3
P
ALLEGATO 3
A
A
A
2/518
1/20
2/1720
PIDI n. 21
Comune di Silvi (TE)
F.7
F.7
F.10
Acquedotto DN 100 in Acciaio, Cop. 1.00-1.20 m
Acquedotto DN 100 in Acciaio, Cop. 1.00-1.20 m
Acquedotto DN 80 in Acciaio, Cop. 1.00-1.20 m
Acquedotto DN 80 in Acciaio, Cop. 1.00-1.20 m
Strada Comunale
Strada Provinciale N. 29B
Strada Statale n. 553
Strada Asfaltata
Strada Asfaltata
Strada brecciata
Muro di contenimento
Muro di Contenimento
Muro di Contenimento
Caditoia
Baracca
Bosco
Oliveto
Vigneto
Frutteto
Impianto
Presa irr.
Sfiato
P.P.
Manufatto
Pozzo
Fabbricato
Armadio Snam
Pozzetto Acquedotto
Container
Serra
Cisterna
Contatori
Cisterna Forno
Armadio
Linea Telefonica
L.E.B.T.
L.E.A.T.
Coll. Comune di Atri DN 100 (4")
Coll. Comune di Silvi DN 100 (4")
PIDA DN 100 (LC-D-12231)
Impianto Armadio
Palo ill.
Gasdotto
cop. 3.40m
P220
P221
P222
P223
P224
P225
V226
V227
P228
P229
P230
P231
P232
P233
P234
P235
P236
747
278
731
732
29
2
7
461
498
466
465
459
462
5
494
496
495
20
88
181
28
242
24
23
244
25
63
66
594
592
589
463
470
458
468
18
766
467
464
179
180
469
587
178
241
591
243
585
588
586
584
583
22
861
132
358
135
68
56
25
781
780
333
331
332
330
329
327
74
816
143
76
145
144
165
163
328
326
325
151
500
77
324
323
345
321
626
629
630
631
157
82
349
855
810
350
853
809
573
807
93
569
298
854
154
501
502
240
239
103
90
167
91
320

2/1720

MICROTUNNEL D.i. min. 2400 mm "PIANACCE" L=1389.00 m

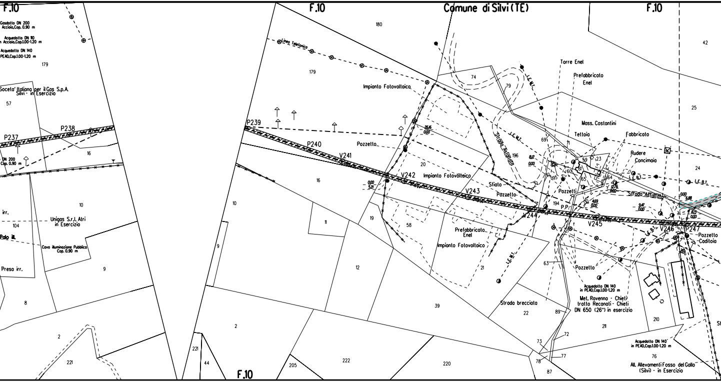
F.10
Gasdotto DN 200
Acciaio,Cop. 0.90 m
Acquedotto DN 110
in Acciaio,Cop.1.00-1.20 m
Acquedotto DN 140
PEAD,Cop.1.00-1.20 m
179
Soceta' Italiana per il Gas S.p.A.
Silvi - in Esercizio
57
P237
P238
DN 200
Cop. 0.90 m
16
10
irr.
104
Unigas S.r.l. Atri
in Esercizio
Palo ill.
Cavo illuminazione Pubblica
Cop. 0.90 m
Presa irr.
9
8
2
221
F.10
180
Comune di Silvi (TE)
Linea Telefonica
179
Impianto Fotovoltaico
P239
P240
V241
Pozzetto
25.16
0.00
0.00
5.21
V242
20
Impianto Fotovoltaico
16
10
11
19
58
9
12
2
221
44
F.10
205
222
220
39
74
79
L.E.M.T.
Strada Asfaltata
196
8.12
0.00
L.E.M.T.
Sfiato
Pozzetto
V243
V244
Prefabbricato
Enel
Impianto Fotovoltaico
21
L.E.M.T.
Strada brecciata
22
Torre Enel
Prefabbricato
Enel
Mass. Costantini
Tettoia
69
71
59
23
61
60
65
195
Pozzetti
194
P.P.
4.69
0.00
64
12.76
0.00
Fabbricato
Rudere
Concimaia
L.E.B.T.
Strada Asfaltata
9.47
0.00
V245
L.E.B.T.
V246
P247
8.13
0.00
0.00
6.88
Pozzetto
Caditoia
63
Pozzetto
Acquedotto DN 140
in PEAD,Cop.1.00-1.20 m
Met. Ravenna - Chieti
tratto Recanati - Chieti
DN 650 (26") in esercizio
89
211
210
73
72
78
77
87
Acquedotto DN 140
in PEAD,Cop.1.00-1.20 m
76
All. Allevamenti Fosso del Gallo
(Silvi) - in Esercizio
F.10
42
25
24
L.E.B.T.

NO PISTA

PNI (VEDI DIS. STD LC-D-80022)

STRADA D'ACCESSO IMPIANTO
L= 325.00 m

PISTA PROVVISORIA DI PASSAGGIO
L= guardare allegato 4

A

2/1720 | 1/720

PIDA n. 21.1

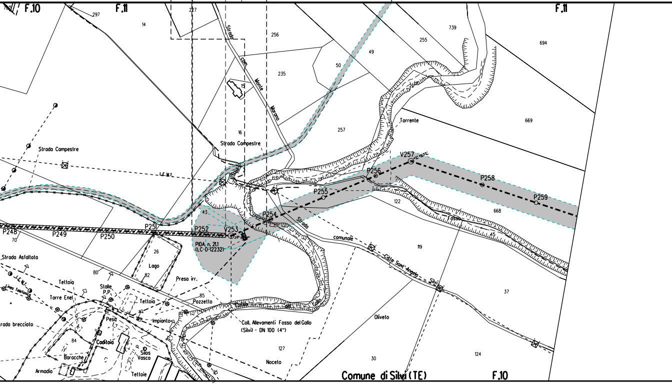
F.10
F.11
297
14
227
Strada com. Monte Marano
256
235
15
50
49
255
739
694
F.11
257
669
Torrente
16
Strada Campestre
Strada Campestre
L.E.M.T.
V257
P256
P255
P258
P259
122
668
Fosso
45
43
P254
P252
V253
P251
P248
P249
P250
70
PIDA n. 21.1
(LC-D-12232)
Strada
comunale
119
C.tto Sant'Angelo
Silvi
37
Strada Asfaltata
L.E.M.T.
Linea Telefonica
80
26
Lago
82
Presa irr.
Tettoia
Stalle
P.P.
Torre Enel
Tettoia
85
Pozzetto
Fosso del Gallo
Pesa
Impianto
Strada brecciata
Coll. Allevamenti Fosso del Gallo
(Silvi) - DN 100 (4")
84
Caditoia
Silos
Vasca
Baracche
Armadio
Tettoie
95
127
Noceto
Oliveto
30
124
Comune di Silvi (TE)
F.10

PNI(VEDI DIS. STD LC-D-80022)	NO PISTA	PNI(VEDI DIS. STD LC-D-80022)	

A		A		A	
				1/720	

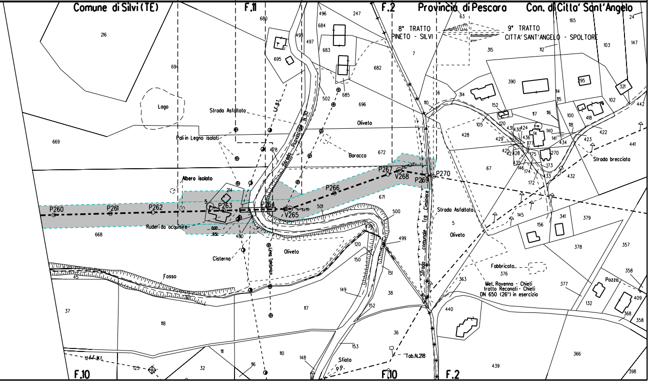

Comune di Silvi (TE)
F.11
F.2
Provincia di Pescara
Con. di Citta' Sant'Angelo
8° TRATTO
PINETO - SILVI
9° TRATTO
CITTA' SANT'ANGELO - SPOLTORE
Lago
Strada Asfaltata
Pali in Legno isolati
Albero isolato
Ruderi da acquisire
Cisterna
Fosso
Strada Provinciale N.30
L.E.B.T.
Linea Telefonica
Oliveto
Baracca
Strada comunale Tre Ciminiere
Strada Asfaltata
Strada brecciata
Fabbricato
Met. Ravenna - Chieti
tratto Recanati - Chieti
DN 650 (26") in esercizio
Pozzo
Sfiato
P.P.
Tab.N.218
P260
P261
P262
P263
P264
V265
P266
P267
V268
P269
P270
F.10
F.10
F.2

ALLEGATO 1

PISTA PROVVISORIA DI PASSAGGIO
L= 27,00 m

P
2700 m²

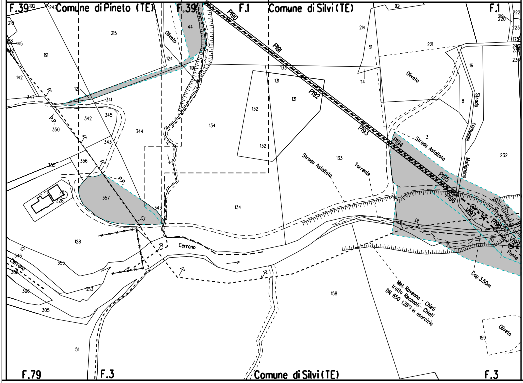
F.39
Comune di Pineto (TE)
F.39
F.1
Comune di Silvi (TE)
F.1
F.79
F.3
Comune di Silvi (TE)
F.3
P190
P191
P192
P193
P194
P195
P196
V197
P198
V199
Oliveto
Oliveto
Oliveto
Strada Asfaltata
Strada Asfaltata
Torrente
Strada comunale
Mulignono
Cerrono
Cerrano
P.P.
P.P.
Ponte
Cop.3.50m
Met. Ravenna - Chieti
tratto Recanati - Chieti
DN 650 (26") in esercizio
192
242
210
145
191
142
347
215
44
124
119
12
341
342
345
350
344
343
356
355
328
357
343
134
131
131
132
132
133
133
134
114
214
91
92
221
16
8
3
232
219
220
222
223
179
236
128
346
308
306
305
355
353
511
158
159
70

ALLEGATO 2

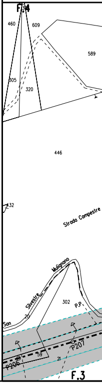
F.4
460
609
589
305
320
446
432
Strada Compestre
Mulignono
Silvestre
Son
302
P.P.
20
21
59
P206
P207
F.3

ALLEGATO 3

PISTA PROVVISORIA DI PASSAGGIO
L= 315,00 m

PISTA PROVVISORIA DI PASSAGGIO
L= 270,00 m

PISTA PROVVISORIA DI PASSAGGIO
L= 285,00 m

P
1150 m²

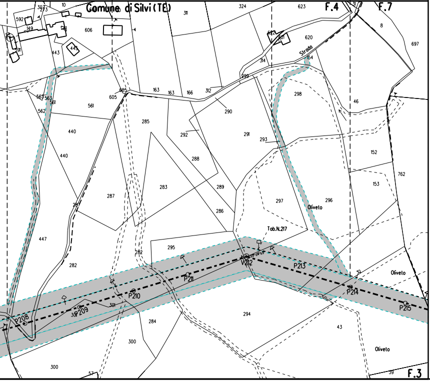

Comune di Silvi (TE)
F.4
F.7
F.3
Strada
Oliveto
Oliveto
Oliveto
Tab.N.217
V212
P208
P209
P210
P211
P213
P214
P215
592
149
606
443
445
10
311
324
623
620
8
697
314
164
561
562
563
605
163
166
312
290
298
46
440
285
292
291
293
288
152
762
287
283
289
153
286
297
296
447
295
282
284
294
43
300
301
300
57
39

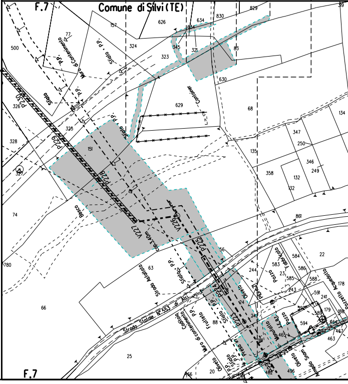

F.7
Comune di Silvi (TE)
F.7
Sfalto P.P.
Muro di contenimento
P.P.
Sfalto
Bosco
Cantiner
P228
P229
P230
V227
V226
P225
Strada Statale N°553 di Atri
Strada Asfaltata
Oliveto
Frutteto
Cortile
Pozzo
Pozzetto
Manufatto
500
157
77
324
323
345
321
626
634
830
829
630
326
328
327
151
629
68
134
347
250
346
249
135
358
132
74
63
66
780
56
861
22
584
586
588
178
583
585
243
591
241
594
179
465
463
25
20
496
466

ALLEGATO 4

STRADA D'ACCESSO IMPIANTO
L= 440.00 m

P
5500 m²

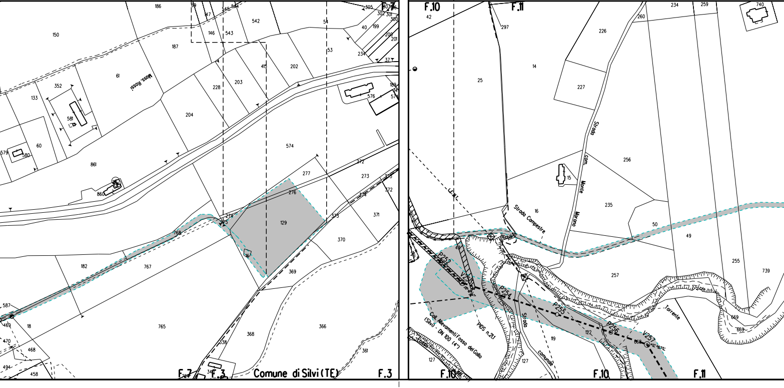
F.10
F.11
F.7
F.3
Comune di Silvi (TE)
Moss. Rossi
Strada com. Monte Marano
Strada Campestre
Strada comunale
Torrente
Coll. Allevamenti Fosso del Gallo (Silvi) - DN 100 (4")
PIDS n.21.1
P252
V253
P254
P255
P256
V257
129
574
277
276
274
275
768
767
765
369
370
371
373
368
366
204
203
228
187
150
186
61
861
860
352
581
133
60
580
579
182
18
468
469
470
494
458
587
338
361
542
543
545
146
415
202
53
54
40
199
200
201
234
305
302
301
300
576
272
273
372
374
42
297
25
14
226
227
234
259
260
740
256
15
235
16
50
49
257
255
739
669
119
122
127

PISTA PROVVISORIA DI PASSAGGIO
L= 2070,00 m

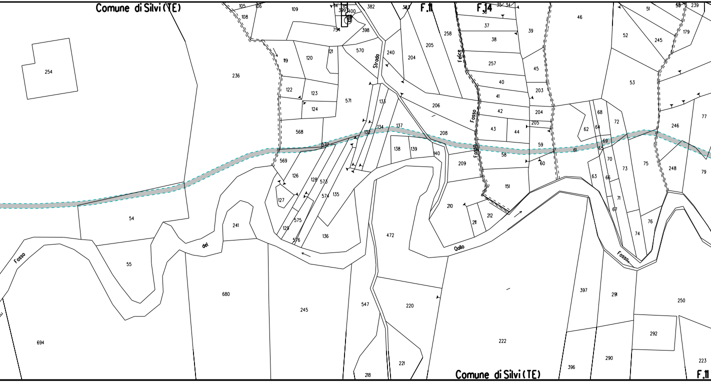
Comune di Silvi (TE)
F.11
F.14
Strada
Felice
Fosso
Fosso
del
Gallo
Fosso
Comune di Silvi (TE)
F.11
254
236
105
106
108
109
399
400
754
382
398
383
120
119
121
570
240
204
205
258
122
123
124
571
133
568
572
132
134
137
206
208
569
126
127
128
573
574
135
575
129
576
136
138
139
140
209
210
211
212
472
54
241
55
680
245
694
547
220
221
218
222
36
35
34
37
38
39
257
45
40
203
41
42
204
205
43
44
59
58
60
151
46
62
68
64
69
65
61
72
70
73
63
66
71
67
74
75
76
51
52
245
53
179
58
239
246
77
248
79
397
291
250
292
290
396
223

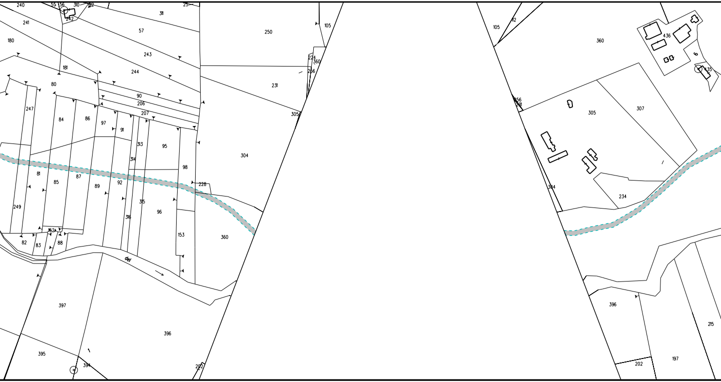
240
55
56
310
192
25
242
241
311
57
250
105
180
243
244
181
224
360
256
231
80
90
206
207
247
84
86
97
91
313
95
305
304
314
98
81
85
87
89
92
228
249
315
96
316
153
152
82
83
88
360
397
396
395
394
202
105
112
360
436
6
435
256
271
305
307
384
234
396
215
197
202

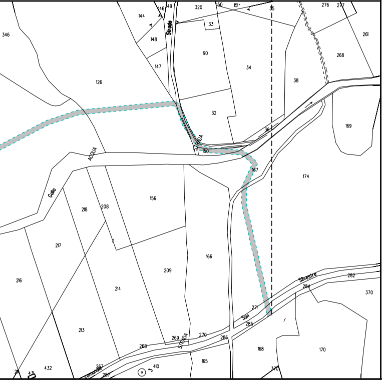
346
144
146
149
Strada
320
150
151
35
276
277
33
148
261
90
147
34
268
126
38
32
169
36
STRADA
150
ACQUA
167
174
Gallo
156
218
208
217
166
209
216
214
Silvestre
282
284
370
271
San
285
213
269
STRADA
270
286
268
168
170
165
410
3
432
431
267
comunale
287
370

LEGENDA

▨ AREA DI OCCUPAZIONE LAVORI

⇄ AREA DI MONTAGGIO E TRANSITO

SIMBOLI

- - - - condotta in progetto

◎ V1 vertice

◕ caposaldo

- - - - gasdotti SNAM in esercizio

ABBREVIAZIONI

PN	area di passaggio con pista normale
PNI	area di passaggio con pista normale invertita
PR	area di passaggio con pista ristretta
PRI	area di passaggio con pista ristretta invertita
PCT	area per posa cavo telecomando

NOTE:

Prima di procedere con l'esecuzione degli scavi del metanodotto e' necessario accertare l'esatta ubicazione plano - altimetrica di tutti i servizi interrati interferenti.
L'indagine andra' svolta mediante l'esecuzione di saggi a mano ed alla presenza di rappresentanti dell'ente proprietario.

In corrispondenza di parallelismi e/o interferenze dell'area di passaggio con linee elettriche aeree, l'appaltatore dovra' procedere all'esatta determinazione dell'altezza dei conduttori e del loro voltaggio in modo da poter adottare i necessari provvedimenti di sicurezza propedeutici alla esecuzione dei lavori di costruzione.

1

2

3

TABELLA DELLE ANNOTAZIONI

Tubo di acciaio GRADO EN L415 NB/MB DN 650 (26")
Sp. 11.1mm costruito secondo tab. GASD A.01.01.20
rivestimento in POLIETILENE sp. 2.5 mm

Tubo di acciaio GRADO EN L415 NB/MB DN 650 (26")
Sp. Maggiorato 15.9 mm costruito secondo tab. GASD A.01.01.20
rivestimento in POLIETILENE sp. 2.5 mm

Tubo di acciaio GRADO EN L415 NB/MB DN 650 (26")
Sp. Rinforzato 15.9mm costruito secondo tab. GASD A.01.01.20
rivestimento in POLIETILENE sp. 2.5 mm

Il presente disegno e' di proprieta' aziendale - La societa' tutelera' i propri diritti a termine di legge.

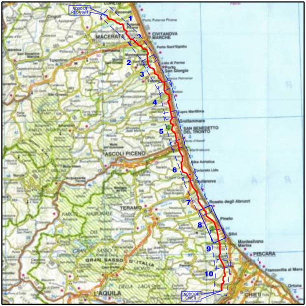
NODO DI RECANATI
1
2
3
4
5
6
7
8
9
10
NODO DI CHIETI
MACERATA
CIVITANOVA MARCHE
Porto Sant'Elpidio
SAN BENEDETTO DEL TRONTO
ASCOLI PICENO
TERAMO
Roseto degli Abruzzi
Pineto
Silvi
PESCARA
CHIETI
L'AQUILA
GRAN SASSO D'ITALIA

COROGRAFIA

Rev.	DATA	DESCRIZIONE	ELABORATO	VERIFICATO	APPROVATO
1	Set. 2020	EMISSIONE PER APPALTO	Tonucci	Villi	Sciosci
0	Mar. 2020	EMISSIONE PER VALIDAZIONE PROGETTO	Tonucci	Villi	Sciosci

PROPRIETARIO
snam

PROGETTISTA
SAIPEM

WBS CLIENTE
NR/16139/R-L01
Cod.Tec. 20197
COMMESSA SAIPEM
023087-130

UNITA'
500

RIFACIMENTO METANODOTTO RAVENNA - CHIETI
TRATTO SAN BENEDETTO DEL TRONTO - CHIETI
8° Tr. : PINETO-SILVI
DN 650 (26"), DP 75 bar

DISEGNO
LB-53E-82004

REVISIONE 1

PLANIMETRIA CON OCCUPAZIONE LAVORI

FG. 1 DI 1

SCALA 1:2000

Il presente disegno e' di proprieta' aziendale – La societa' tutelera' i propri diritti a termine di legge.