DATI TECNICI FUNZIONALI		
	VIMINATE, FASCINATE, INERBIMENTI	
	PALIZZATE	
	BRIGLIE, GABBIONATE, SCOGLIERE	
	COPERTURA MINIMA DELLA CONDOTTA	PN (VEDI DIS. STD LC-D-80022)
	ATTRAVERSAMENTO SERVIZI	
	POSTI DI MISURA, GIUNTI ISOLANTI	
	SFIATI	
	PROTEZIONI MECCANICHE E LUNGHEZZE	
	PEZZI SPECIALI IN LINEA	
	TIPO TUBAZIONE E LUNGHEZZE	1/220
	FUNZIONI DEL "PUNTO"	
	CONFINI AMMINISTRATIVI	

DATI CARATTERISTICI

DATI DI COSTRUZIONE

PRESSIONE DI PROGETTO **75.0** bar
PRESSIONE MASSIMA DI ESERCIZIO (MOP) **75.0** bar
GRADO DI UTILIZZAZIONE DICHIARATO f – **0.57**
DIAMETRO PREVALENTE = **650** (DN)

REALIZZATO IN CONFORMITA' AL **D.M. 17/04/2008**

RIVESTIMENTO GIUNTI DI SALDATURA

FASCE TERMORESTRINGENTI

IMPIANTO MUNITO DI CAVO TELE

DATI GENERALI

DN **650**	SP **11.1**	[UNI-EN]	**5337** m
DN **650**	SP **15.9**	[UNI-EN]	**5846** m
TRATTO DI TUBAZIONE ESISTENTE DA MANTENERE IN ESERCIZIO			**2098** m

LUNGHEZZA TOTALE IMPIANTO 13281 m.

FASE EMISSIONE Appalto

PLANIMETRIA 1:2000

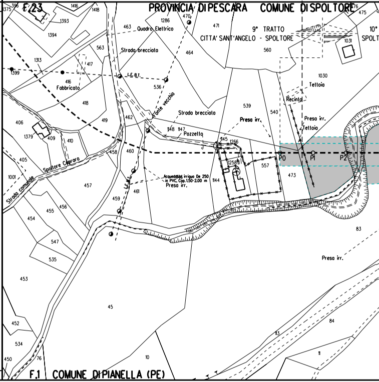
F.23
PROVINCIA DI PESCARA
COMUNE DI SPOLTORE
9° TRATTO
CITTA' SANT'ANGELO - SPOLTORE
10°
SPOLT
Quadro Elettrico
Strada brecciata
L.E.e.r.
Fonte vecchia
Fabbricato
Strada brecciata
Pozzetto
Presa irr.
Recinto
Tettoia
Presa irr.
Tettoia
P0
P1
P2
Acquedotto irriguo De 250 in PVC, Cop. 1.50-2.00 m
Presa irr.
Spoltore Capraro
Strada comunale
L.E.e.r.
Presa irr.
F.1
COMUNE DI PIANELLA (PE)

CONFINI AMMINISTRATIVI

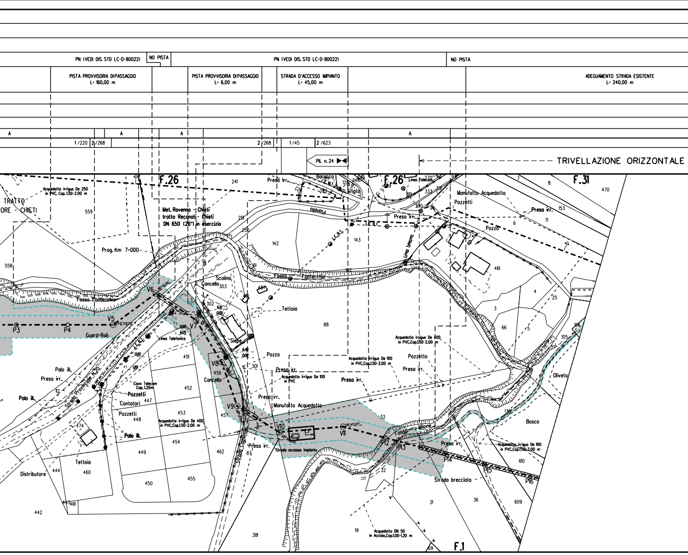
PN (VEDI DIS. STD LC-D-80022)
NO PISTA
PN (VEDI DIS. STD LC-D-80022)
NO PISTA
PISTA PROVVISORIA DI PASSAGGIO L= 160,00 m
PISTA PROVVISORIA DI PASSAGGIO L= 6,00 m
STRADA D'ACCESSO IMPIANTO L= 45,00 m
ADEGUAMENTO STRADA ESISTENTE L= 240,00 m
A
A
A
A
1/220
2/268
2/268
1/45
2/623
PIL n. 24
TRIVELLAZIONE ORIZZONTALE
F.26
F.26
F.31
F.1
TRATTO
ORE - CHIETI
Acquedotto irriguo De 250 in PVC, Cop.1.50-2.00 m
Met. Ravenna - Chieti tratto Reconati - Chieti DN 650 (26") in esercizio
Prog. Km 7+000
Fosso Fontecchio
Fosso Fontecchio
Pianello
Baracca
S.P. Sfiato
L.E.M.T.
L.E.B.T.
L.E.B.T.
L.E.B.T.
Presa irr.
Linea Telecom
Linea Telecom
Manufatto Acquedotto
Pozzetti
Pozzo
Presa irr.
Presa irr.
Scolina
Cancello
Tettoia
Siepe
Pozzo
Guard-Rail
Linea Telefonica
V5
V6
V7
V8
V9
V10
V11
P3
P4
P12
P13
P14
P15
P16
Palo ill.
Presa irr.
Palo ill.
Strada Provinciale N.20
Cavo Telecom Cop. 1.20m
Pozzetti
Contatori
Pozzetti
Palo ill.
Acquedotto irriguo De 400 in PVC, Cop.1.50-2.00 m
Tettoia
Distributore
Cancello
Presa irr.
Acquedotto irriguo De 100 in PVC
Presa irr.
Presa irr.
Manufatto Acquedotto
Presa irr.
Strada Comunale
Strada accesso impianto
Acquedotto irriguo De 100 in PVC, Cop.1.50-2.00 m
Presa irr.
Acquedotto irriguo De 400 in PVC, Cop.1.50-2.00 m
Pozzetto
Presa irr.
Fosso
Vallone
Presa irr.
Acquedotto irriguo De 100 in PVC, Cop.1.50-2.00 m
Strada brecciata
Acquedotto DN 50 in Acciaio, Cop.1.00-1.20 m
Oliveto
Bosco
0,00
6,05
0,00
1,89
6,10
0,00
6,40
0,00
241
251
250
142
143
161
162
128
248
249
242
270
333
290
619
93
9
7
8
470
153
71
6
461
4
25
3
66
5
105
106
130
559
558
303
302
487
88
301
451
452
447
453
448
454
449
450
455
456
457
462
474
444
460
443
461
442
112
87
381
33
32
21
36
609
610
19
69

NO PISTA

PN (VEDI DIS. STD LC-D-80022)

PISTA PROVVISORIA DI PASSAGGIO
L= 106,00 m

A

2 /623

1 /2339

CONTROLLATA (T.O.C.) "SAN MICHELE" L=393.11 m

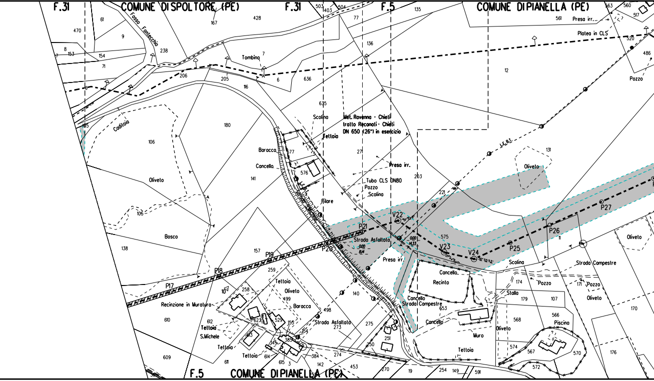
F.31
COMUNE DI SPOLTORE (PE)
F.31
F.5
COMUNE DI PIANELLA (PE)
Fosso Fontecchio
Tombino
Presa irr.
Platea in CLS
Pozzo
Caditoia
Scolina
Met. Ravenna - Chieti
tratto Recanati - Chieti
DN 650 (26") in esercizio
Tettoia
Baracca
Cancello
Presa irr.
Tubo CLS DN80
Pozzo
Scolina
Filare
Oliveto
Bosco
Strada S. Michele
Strada Asfaltata
P17
P18
P19
P20
P21
V22
V23
V24
P25
P26
P27
0.00
8.14
0.00
14.33
Presa irr.
Cancello
Recinto
Cancello
Strada Campestre
Cancello
Muro
Tettoia
Scolina
Strada Campestre
Pozzo
Pozzo
Stalla
Oliveto
Oliveto
Piscina
Recinzione in Muratura
Tettoia
S.Michele
Tettoia
Tettoia
Oliveto
Baracca
Strada Asfaltata
L.F.B.T.
F.5
COMUNE DI PIANELLA (PE)

PN (VEDI DIS. STD LC-D-80022) | PNI(VEDI DIS. STD LC-D-80022) | PNI(VEDI

1 /2339

A A A

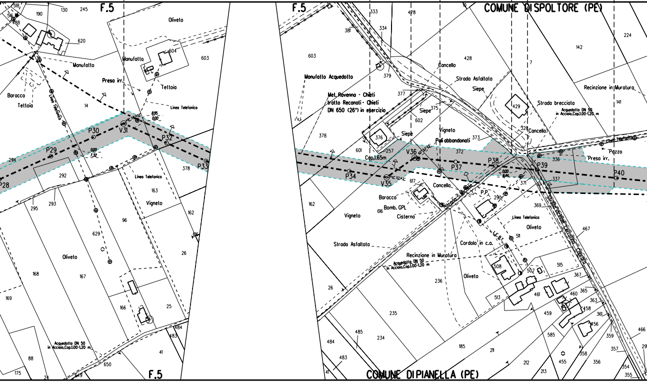
F.5
F.5
F.5
COMUNE DISPOLTORE (PE)
COMUNE DIPIANELLA (PE)
Oliveto
Manufatto
Manufatto
Presa irr.
Tettoia
Baracca
Tettoia
Linea Telefonica
Linea Telefonica
Linea Telefonica
Vigneto
Oliveto
Acquedotto DN 50 in Acciaio,Cop.1.00-1.20 m
P28
P29
P30
V31
P32
P33
P34
V35
V36
P37
P38
P39
P40
Manufatto Acquedotto
Met. Ravenna - Chieti tratto Recanati - Chieti DN 650 (26") in esercizio
Cap.1.65m
Siepe
Siepe
Siepe
Cancello
Cancello
Cancello
Strada Asfaltata
Strada Asfaltata
Strada brecciata
Recinzione in Muratura
Recinzione in Muratura
Acquedotto DN 50 in Acciaio,Cop.1.00-1.20 m
Vigneto
Vigneto
Pali abbandonati
Pozzo
Presa irr.
Baracca
Bomb. GPL
Cisterna
P.P.
Strada S. Michele
Strada Vicinale Cerratina Colle
L.C.B.T.
Cordolo in c.a.
Oliveto
Oliveto
0.95 0.00
0.00 7.32
0.00 8.44
142
224
141
428
429
603
379
381
333
334
478
377
375
602
376
378
601
257
372
373
328
7
336
337
371
369
290
617
616
162
467
511
515
508
507
513
461
460
458
456
363
361
367
365
459
585
455
358
356
359
357
354
355
466
236
235
234
185
211
212
213
484
485
483
41
26
518
516
488
190
130
245
620
604
603
14
294
292
293
295
163
378
162
96
629
26
168
167
169
166
25
484
483
41
88
175
24
649
650

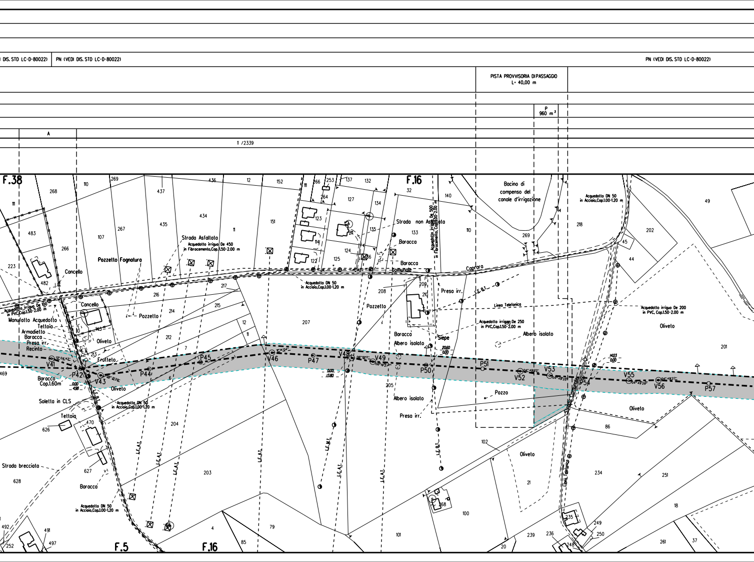
DIS. STD LC-D-80022)
PN (VEDI DIS. STD LC-D-80022)
PN (VEDI DIS. STD LC-D-80022)
PISTA PROVVISORIA DI PASSAGGIO
L= 40,00 m
P
960 m²
A
1 /2339
F.38
F.16
F.5
F.16
Bacino di compenso del canale d'irrigazione
Acquedotto DN 50 in Acciaio, Cop.1.00-1.20 m
Strada Asfaltata
Acquedotto irriguo De 450 in Fibrocemento, Cop.1.50-2.00 m
Strada non Asfaltata
Acquedotto irriguo De 500 in Fibrocemento, Cop.1.50-2.00 m
Pozzetto Fognatura
Cancello
Baracca
Baracca Comunale
Caprara
Acquedotto DN 50 in Acciaio, Cop.1.00-1.20 m
Presa irr.
L.E.B.T.
Linea Telefonica
Acquedotto irriguo De 250 in PVC, Cop.1.50-2.00 m
Albero isolato
Acquedotto irriguo De 200 in PVC, Cop.1.50-2.00 m
Oliveto
Acquedotto irriguo De 100 in PVC, Cop.1.50-2.00 m
Manufatto Acquedotto
Tettoia
Armadietto
Baracca
Presa irr.
Recinto
Pozzetto
Pozzetto
Frutteto
Oliveto
Siepe
Baracca
Albero isolato
V41
P42
V43
P44
P45
V46
P47
V48
V49
P50
P51
V52
V53
P54
V55
V56
P57
Baracca Cop.1.60m
Oliveto
Soletta in CLS
Tettoia
Acquedotto DN 50 in Acciaio, Cop.1.00-1.20 m
L.E.A.T.
L.E.M.T.
L.E.B.T.
Albero isolato
Presa irr.
Pozzo
Oliveto
Strada Comunale
Linea Telefonica
Oliveto
Strada brecciata
Baracca
Acquedotto DN 50 in Acciaio, Cop.1.00-1.20 m
268
269
110
437
436
12
152
111
266
253
137
132
32
140
49
111
483
107
267
435
434
11
151
123
127
134
133
110
269
218
202
266
135
24
45
44
114
124
223
482
216
217
125
122
126
208
209
210
207
214
215
12
11
212
7
213
6
205
20.60
0.00
14.03
0.00
469
201
0.00
4.30
0.00
13.80
204
86
626
470
102
627
628
203
21
234
251
18
100
68
235
249
492
491
252
497
4
85
79
101
20
239
236
248
250
261
37

PN (VEDI DIS. STD LC-D-80022) | NO PISTA

ADEGUAMENTO STRADA ESISTENTE
L= 135,00 m

P
3000 m²

guardare allegato 1

1 /2339

1 /2339 | 2 /2551

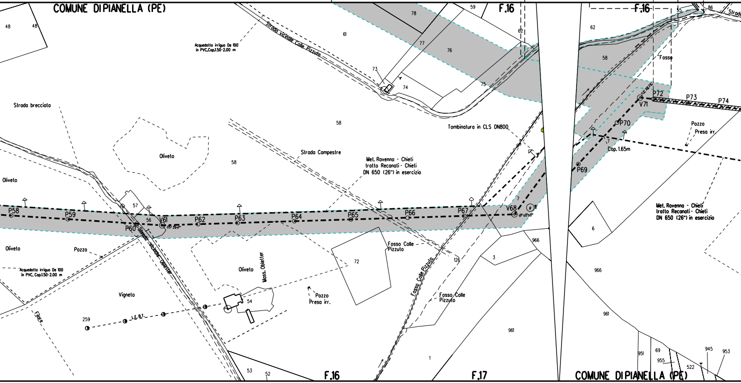
COMUNE DI PIANELLA (PE)
F.16
F.16
F.16
F.17
COMUNE DI PIANELLA (PE)
48
48
Acquedotto irriguo De 100
in PVC,Cop.1.50-2.00 m
Strada vicinale Colle Pizzuto
61
78
59
77
76
62
62
55
86
Strada
58
Fosso
73
74
75
Strada brecciata
58
Tombinatura in CLS DN800
P72
P73
P74
V71
P70
Pozzo
Presa irr.
Oliveto
58
Strada Campestre
Met. Ravenna - Chieti
tratto Recanati - Chieti
DN 650 (26") in esercizio
Cop. 1.65m
P69
Oliveto
57
P58
P59
P60
56
V61
P62
P63
P64
P65
P66
P67
V68
7
Met. Ravenna - Chieti
tratto Recanati - Chieti
DN 650 (26") in esercizio
6
966
Oliveto
Pozzo
Strada vicinale Obletter
Fosso Colle
Pizzuto
72
126
3
966
Acquedotto irriguo De 100
in PVC, Cop.1.50-2.00 m
Oliveto
Mass. Obletter
Vigneto
54
Pozzo
Presa irr.
Fosso Colle Pizzuto
Fosso Colle
Pizzuto
961
Filare
259
L.E. B.T.
961
53
52
1
951
69
955
945
953
522

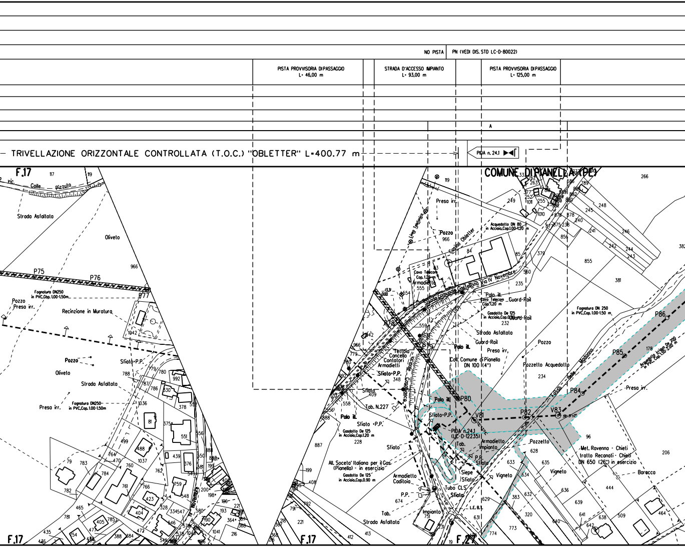
NO PISTA
PN (VEDI DIS. STD LC-D-80022)
PISTA PROVVISORIA DI PASSAGGIO L= 46,00 m
STRADA D'ACCESSO IMPIANTO L= 93,00 m
PISTA PROVVISORIA DI PASSAGGIO L= 125,00 m
A
TRIVELLAZIONE ORIZZONTALE CONTROLLATA (T.O.C.) "OBLETTER" L=400.77 m
PIDA n. 24.1
COMUNE DI PIANELLA (PE)
F.17
F.27
Colle Pizzuto
Strada Asfaltata
Oliveto
P75
P76
P77
Pozzo
Presa irr.
Recinzione in Muratura
Fognatura DN250 in PVC,Cop. 1.00-1.50m
Sfiato P.P.
Via IV Novembre
Casale Obletter
Linea Telefonica
Acquedotto DN 80 in Acciaio,Cop.1.00-1.20 m
Cavo Telecom Cop. 1.20 m
Armadietto
Strada Comunale Castellana Via IV Novembre
Palo ill.
Guard-Rail
Gasdotto De 125 in Acciaio,Cop.1.00-1.20 m
Cancello
Contatori
Armadietti
Coll. Comune di Pianella DN 100 (4")
Pozzetto Acquedotto
Tab. N.227
P78
P79
P80
V81
P82
V83
P84
P85
P86
Fognatura DN 250 in PVC,Cop. 1.00-1.50 m
Acquedotto irriguo De 200 in PVC,Cop.1.20-2.00 m
Strada della Madonna
PIDA n.24.1 (LC-D-12235)
Armadietto Impianto
Pozzetto
Siepe
Tubo CLS
Vigneto
Met. Ravenna - Chieti tratto Recanati - Chieti DN 650 (26") in esercizio
Baracca
All. Soceta' Italiana per il Gas (Pianella) - in esercizio
Gasdotto De 125 in Acciaio,Cop.0.90 m
Armadietto Caditoia
Impianto
P.P.
Tab.
L.E.B.I.

ADEGUAMENTO STRADA ESISTENTE
L= guardare allegato 2

2 /2551

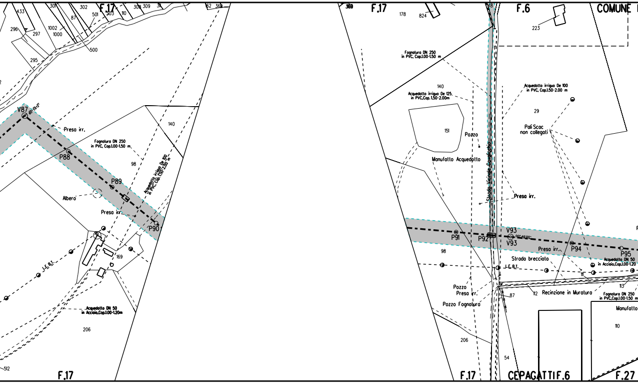
F.17
433
301
302
501
303
110
308
309
31
62
369
296
297
1002
1000
87
500
295
V87
Presa irr.
Fognatura DN 250
in PVC, Cop.1.00-1.50 m
P88
140
98
Acquedotto irriguo De 100
in PVC, Cop.1.50-2.00 m
P89
Albero
Presa irr.
P90
169
L.E. B.T.
Acquedotto DN 50
in Acciaio,Cop.1.00-1.20m
206
512
F.17
369
F.17
178
824
F.6
223
COMUNE
Fognatura DN 250
in PVC, Cop.1.00-1.50 m
140
Acquedotto irriguo De 125
in PVC,Cop.1.50-2.00m
151
Pozzo
Manufatto Acquedotto
Strada Vicinale Cavaliere
Acquedotto irriguo De 100
in PVC, Cop.1.50-2.00 m
29
Pali Scac
non collegati
Presa irr.
V93
P91
P92
V93
P94
P95
Presa irr.
98
Strada brecciata
L.E. B.T.
Acquedotto DN 50
in Acciaio,Cop.1.00-1.20
111
113
Pozzo
Presa irr.
87
112
Recinzione in Muratura
Fognatura DN 250
in PVC,Cop.1.00-1.50 m
Pozzo Fognatura
Manufatto
110
206
54
F.17
CEPAGATTI F.6
F.27

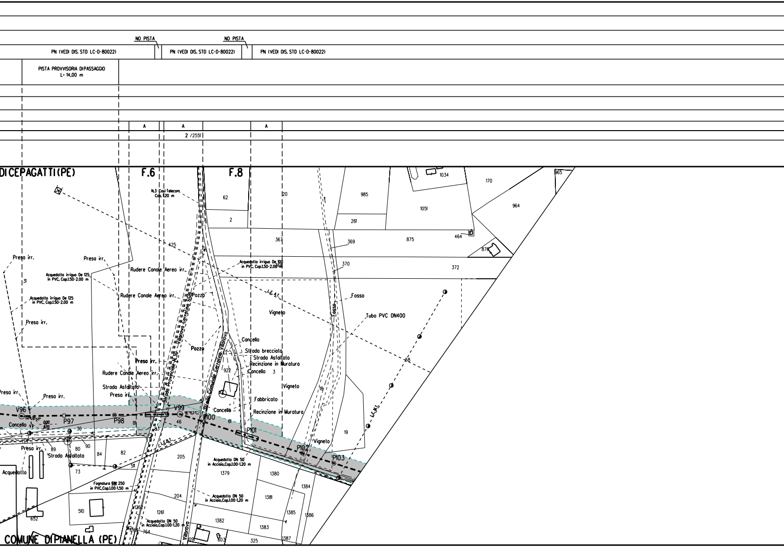

NO PISTA
NO PISTA
PN (VEDI DIS. STD LC-D-80022)
PN (VEDI DIS. STD LC-D-80022)
PN (VEDI DIS. STD LC-D-80022)
PISTA PROVVISORIA DI PASSAGGIO
L= 14,00 m
A
A
A
2 /2551
DICEPAGATTI(PE)
F.6
F.8
N.3 Cavi Telecom
Cop.1.20 m
62
20
985
1034
170
965
1051
964
2
261
425
367
369
875
464
876
Presa irr.
Presa irr.
Rudere Canale Aereo irr.
Acquedotto irriguo De 100
in PVC, Cop.1.50-2.00 m
370
372
Acquedotto irriguo De 125
in PVC, Cop.1.50-2.00 m
31
Acquedotto irriguo De 125
in PVC, Cop.1.50-2.00 m
Rudere Canale Aereo irr.
Pozzo
L.E.A.T.
Fosso
Vigneto
Fosso
Tubo PVC DN400
Presa irr.
Strada Provinciale N.30 - Villanova Cerratina 55
Pozzo
Cancello
Strada Comunale Cerratina Villanova
Strada brecciata
Strada Asfaltata
Recinzione in Muratura
68
Presa irr.
Rudere Canale Aereo irr.
922
Cancello
3
Vigneto
Strada Asfaltata
18
Presa irr.
Presa irr.
Presa irr.
Fabbricato
V96
V99
Cancello
Recinzione in Muratura
L.E.M.T.
P97
P98
81
46
P100
61
Cancello
0.00
8.70
30
83
P101
19
Vigneto
Presa irr.
89
90
80
84
82
L.E.B.T.
205
P102
P103
Strada Asfaltata
511
Acquedotto DN 50
in Acciaio,Cop.1.00-1.20 m
Acquedotto
73
1379
1380
Fognatura 250
in PVC,Cop.1.00-1.50 m
204
1384
Acquedotto DN 50
in Acciaio,Cop.1.00-1.20 m
1381
510
1262
1261
1385
1386
652
Acquedotto DN 50
in Acciaio,Cop.1.00-1.20 m
1382
1383
Villanova
1265
764
1091
603
325
1387
COMUNE DI PIANELLA (PE)

PN (VEDI DIS. STD LC-D-80022)

2 /2551

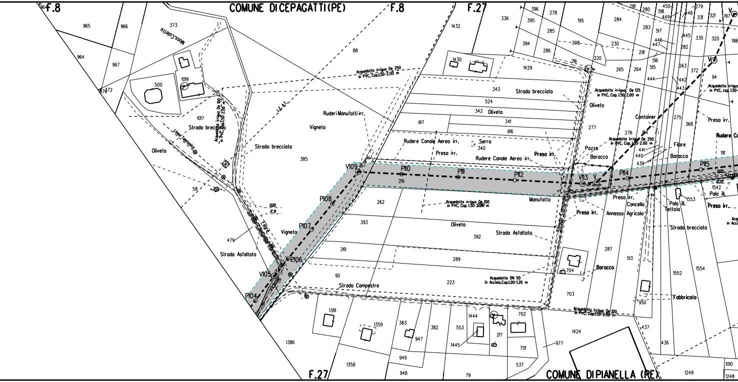
COMUNE DI CEPAGATTI (PE)
COMUNE DI PIANELLA (PE)
F.8
F.8
F.27
F.27
Moss.Coletta
Strada brecciata
Strada brecciata
Strada brecciata
Strada brecciata
Linea Telefonica
Acquedotto irriguo De 100 in PVC, Cop.1.50-2.00 m
Acquedotto irriguo De 250 in PVC, Cop.1.50-2.00 m
Acquedotto irriguo De 100 in PVC, Cop.1.50-2.00 m
Acquedotto irriguo De 125 in PVC, Cop.1.50-2.00 m
Acquedotto irriguo De 250 in PVC, Cop.1.50-2.00 m
Acquedotto DN 50 in Acciaio, Cop.1.00-1.20 m
Acquedotto irriguo De 100 in PVC, Cop.1.50-2.00 m
L.E.A.T.
Ruderi Manufatti irr.
Vigneto
Vigneto
Oliveto
Oliveto
Oliveto
Oliveto
Rudere Canale Aereo irr.
Rudere Canale Aereo irr.
Presa irr.
Presa irr.
Presa irr.
Presa irr.
Presa irr.
Serra
Pozzo
Baracco
Baracco
Baracco
Container
Filare
Manufatto
Cancello
Annesso Agricolo
Palo ill.
Palo ill.
Tettoia
Strada Asfaltata
Strada Asfaltata
Strada Campestre
Strada Comunale
Fabbricato
Filare
P104
V105
P106
P107
P108
V109
P110
P111
P112
V113
P114
P115
964
965
966
964
967
372
373
500
1019
1017
385
88
58
479
90
261
262
393
219
617
343
524
342
341
616
340
392
289
223
1432
1430
1429
336
396
395
394
278
285
286
195
208
216
284
230
220
265
264
281
280
283
517
518
450
449
446
447
291
516
515
444
442
443
279
148
331
321
197
282
445
330
320
198
263
372
94
275
368
277
276
514
441
440
439
191
1542
1553
287
513
1552
1554
704
703
950
437
436
1424
1249
1010
1248
1361
1359
1358
1386
383
382
947
949
948
553
1444
1445
217
702
701
537
79
977
0,00
17,51

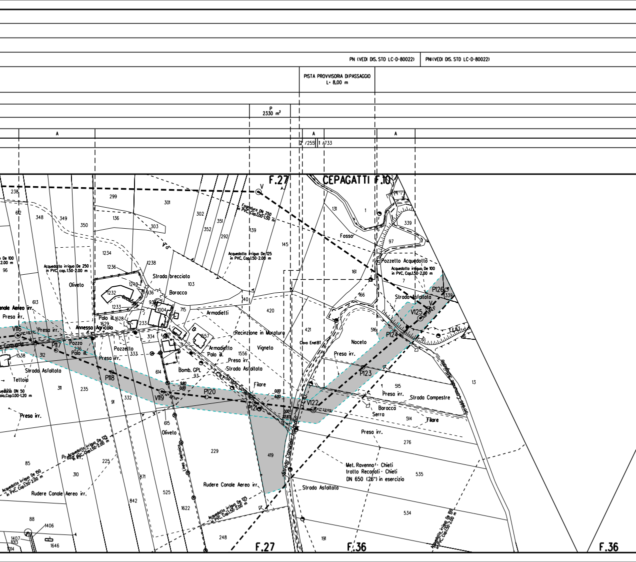
PN (VEDI DIS. STD LC-D-80022)
PNI (VEDI DIS. STD LC-D-80022)
PISTA PROVVISORIA DI PASSAGGIO
L= 8,00 m
P
2330 m²
A
A
A
2 /255
1 /733
F.27
CEPAGATTI F.10
F.27
F.36
F.36
Fognatura DN 250 in PVC, Cop.1.00-1.50 m
Acquedotto irriguo De 250 in PVC, Cop.1.50-2.00 m
Acquedotto irriguo De 125 in PVC, Cop.1.50-2.00 m
Acquedotto irriguo De 100 in PVC, Cop.1.50-2.00 m
Acquedotto irriguo De 150 in PVC, Cop.1.50-2.00 m
Acquedotto irriguo De 90 in PVC, Cop.1.50-2.00 m
Fosso
Pozzetto Acquedotto
Strada brecciata
Baracca
Oliveto
Armadietti
Recinzione in Muratura
Vigneto
Noceto
Presa irr.
Palo ill.
Annesso Agricolo
Pozzetto
Tettoia
Strada Asfaltata
Strada Comunale
Armadietto
Bomb. GPL
Filare
Cavo Enel BT
Strada Campestre
Baracca
Serra
Linea Telefonica
Rudere Canale Aereo irr.
Met. Ravenna - Chieti
tratto Recanati - Chieti
DN 650 (26") in esercizio
V116
P117
P118
V119
P120
P121
V122
P123
P124
V125
P126
238
612
348
349
350
299
301
136
303
302
351
352
292
139
145
131
1
339
97
161
166
7
339
420
421
516
515
514
276
535
534
13
1234
1236
1238
1232
1240
1233
936
938
1004
715
1657
103
140
1629
1628
233
334
1538
312
236
333
614
93
1556
615
311
235
91
332
229
419
85
310
225
871
842
525
1622
248
191
88
1406
1407
1013
1014
1646
96
613
9,80
0,00
0,00
6,00
0,00
22,83

ADEGUAMENTO STRADA ESISTENTE
L= 430,00 m

A

1/733 2/543

A

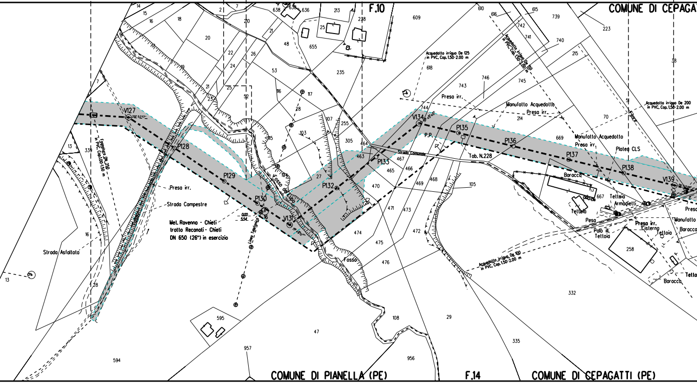
F.10
COMUNE DI CEPAGAT
V127
P128
P129
P130
V131
P132
P133
V134
P135
P136
P137
P138
V139
Fognatura DN 250 in PVC, Cop.1.00-1.50 m
Presa irr.
Strada Campestre
Strada Asfaltata
Met. Ravenna - Chieti tratto Reconati - Chieti DN 650 (26") in esercizio
Linea Telefonica
Fosso del Lupo
Fosso
Acquedotto irriguo De 125 in PVC, Cop. 1.50-2.00 m
Acquedotto irriguo De 150 in PVC, Cop. 1.50-2.00 m
Acquedotto irriguo De 200 in PVC, Cop. 1.50-2.00 m
Acquedotto irriguo De 100 in PVC, Cop. 1.50-2.00 m
Manufatto Acquedotto
Presa irr.
Strada Comunale
P.P.
Tab. N.228
Filare
Platea CLS
Baracca
Tettoia
Armadietti
Pesa
Palo ill.
Tettoia
Presa irr.
Cisterna
Manufatto
Baracca
0.00
5.54
14
15
16
18
20
22
24
26
21
19
23
25
52
53
48
655
638
636
213
238
235
116
117
28
107
255
305
103
115
104
27
463
464
467
465
466
470
469
468
471
473
472
474
475
476
105
609
610
616
615
739
742
741
740
223
215
618
743
746
745
744
214
669
70
51
38
667
258
332
7
13
339
16
13
28
2
7
210
594
595
47
957
108
956
29
335
COMUNE DI PIANELLA (PE)
F.14
COMUNE DI CEPAGATTI (PE)

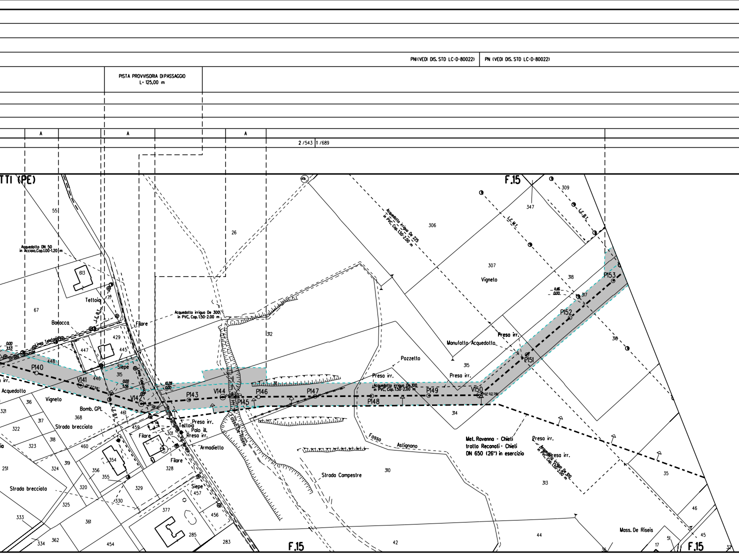
PN (VEDI DIS. STD LC-D-80022)
PN (VEDI DIS. STD LC-D-80022)
PISTA PROVVISORIA DI PASSAGGIO L= 125,00 m
A
A
A
2 /543
1 /689
TTI (PE)
F.15
F.15
F.15
Acquedotto DN 50 in Acciaio, Cop. 1.00-1.20 m
Acquedotto irriguo De 300 in PVC, Cop. 1.50-2.00 m
Acquedotto irriguo De 225 in PVC, Cop. 1.50-2.00 m
Acquedotto irriguo De 100 in PVC, Cop. 1.50-2.00 m
Acquedotto irriguo De 100 in PVC, Cop. 1.50-2.00 m
Met. Ravenna - Chieti
tratto Recanati - Chieti
DN 650 (26") in esercizio
Linea Telefonica
Strada Comunale
Strada Comunale
L.E.B.T.
L.E.B.T.
L.E.B.T.
L.E.M.T.
Tettoia
Baracca
Filare
Siepe
Acquedotto
Vigneto
Bomb. GPL
Strada brecciata
Strada brecciata
Presa irr.
Tettoia
Palo ill.
Presa irr.
Armadietto
Filare
Filare
Siepe
Fosso De Riseis
Strada Campestre
Fosso Astignano
Pozzetto
Presa irr.
Presa irr.
Presa irr.
Presa irr.
Presa irr.
Manufatto Acquedotto
Vigneto
Mass. De Riseis
P140
V141
V142
P143
V144
P145
P146
P147
P148
P149
V150
P151
P152
P153
0.00 3.53
0.00 5.56
10.28 0.00
11.46 0.00
40° 02' 39"
55
67
613
71
26
429
447
445
448
446
315
316
317
318
319
320
321
322
323
324
325
368
461
459
301
460
354
356
355
328
329
330
251
333
334
361
362
454
377
457
456
285
283
312
311
306
307
309
347
318
317
316
315
314
310
313
35
46
45
44
42
36
17
51
32

PN (VEDI DIS. STD LC-D-80022) | NO PISTA | PN (VEDI DIS. STD LC-D-80022) | PN (VEDI DIS. STD LC-D-80022) | PCT (VEDI DIS. STD LC-D-80025)

PISTA PROVVISORIA DI PASSAGGIO
L= 20,00 m

PISTA PROVVISORIA DI PASSAGGIO
L= 47,00 m

A

A

A

1/689

Tratto di tubazion
(tratto dove

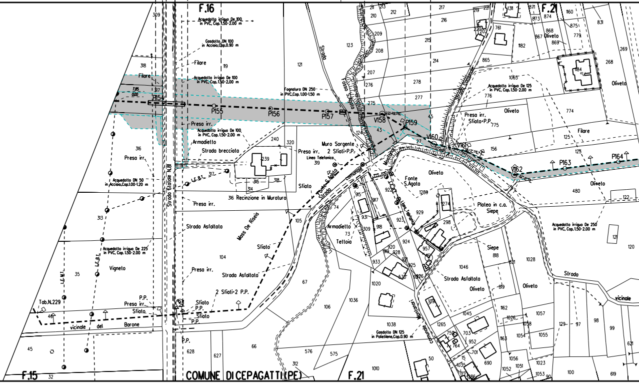

F.16
F.21
F.15
Acquedotto irriguo De 100 in PVC, Cop. 1.50-2.00 m
Gasdotto DN 100 in Acciaio, Cop. 0.90 m
Filare
Acquedotto irriguo De 100 in PVC, Cop. 1.50-2.00 m
Fognatura DN 250 in PVC, Cop. 1.00-1.50 m
Strada
Fosso S.Agata
7.85
0.00
P154
P155
P156
P157
V158
P159
V160
V161
V162
P163
P164
Presa irr.
Acquedotto irriguo De 100, in PVC, Cop. 1.50-2.00 m
Armadietto
Strada brecciata
Presa irr.
Muro Sorgente
2 Sfiati+P.P.
Linea Telefonica
Acquedotto DN 50 in Acciaio, Cop. 1.00-1.20 m
L.E.B.T.
Strada Statale N.81
316 Recinzione in Muratura
Presa irr.
Strada Asfaltata
Mass De Riseis
Fonte S.Agata
Strada comunale
Sfiato
Armadiello
Tettoia
Fonte S.Agata
Linea Telefonica
Oliveto
Platea in c.a.
Siepe
Strada comunale
Acquedotto irriguo De 125 in PVC, Cop. 1.50-2.00 m
Presa irr.
Sfiato+P.P.
Oliveto
Filare
Oliveto
Acquedotto irriguo De 250 in PVC, Cop. 1.50-2.00 m
Acquedotto irriguo De 225 in PVC, Cop. 1.50-2.00 m
L.E.M.T.
L.E.B.T.
Vigneto
Sfiato
Strada Asfaltata
2 Sfiati+2 P.P.
Tab.N.229
Presa irr.
Sfiato
P.P.
Sfiato
P.P.
vicinale del Barone
Strada Asfaltata
Oliveto
Siepe
Oliveto
Montanari
Strada vicinale
Gasdotto DN 125 in Polietilene, Cop. 0.90 m
COMUNE DI CEPAGATTI (PE)

ne esistente da mantenere in esercizio _

posare solo il cavo telcomando)

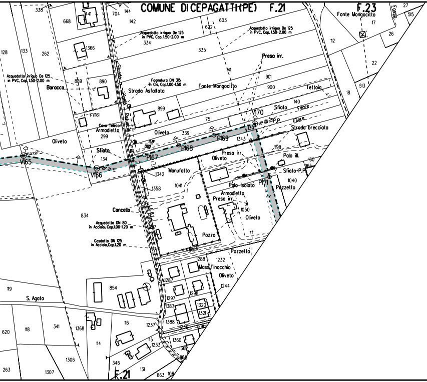
COMUNE DICEPAGATTI(PE) F.21
F.23
F.21
Fonte Mongocitto
Fosso
Acquedotto irriguo De 125 in PVC, Cop.1.50-2.00 m
Acquedotto irriguo De 125 in PVC, Cop.1.50-2.00 m
Acquedotto irriguo De 125 in PVC, Cop.1.50-2.00 m
Fognatura DN 315 in Cls, Cop.1.00-1.50 m
Strada vicinale Paluccio
Strada Asfaltata
Baracca
Preso irr.
Fonte Mongocitto
Tettoia
Sfiato
Filare
Filare
V170
P.P.
Strada brecciata
Cavo Telecom
Armadietto
Oliveto
Oliveto
Oliveto
Sfiato
V165
V166
P167
P168
P169
P171
Presa irr.
Palo ill.
Sfiato-P.P.
Manufatto
Palo isolato
Pozzetto
Armadietto
Presa irr.
Oliveto
Concello
Acquedotto DN 80 in Acciaio, Cop.1.00-1.20 m
Gasdotto DN 125 in Acciaio, Cop.1.20 m
Pozzo
Filare
Pozzetto
Mass.Finocchio
Oliveto
S. Agata
338
668
441
1366
128
133
262
889
890
704
144
142
334
335
603
622
141
901
900
899
75
339
140
139
1343
1198
160
965
1040
1342
1358
1041
1050
299
134
1161
834
854
1288
1232
1287
1297
1298
1244
1387
1320
1321
1388
1237
1236
1291
1360
1361
864
119
620
118
341
1368
114
116
115
1233
346
131
863
108
263
1307
1306
112
17
26
22
18
513
27
515

PCT (VEDI DIS. STD LC-D-80025)

Tratto di tubazione esistente da mant
(tratto dove posare solo il cavo telcom

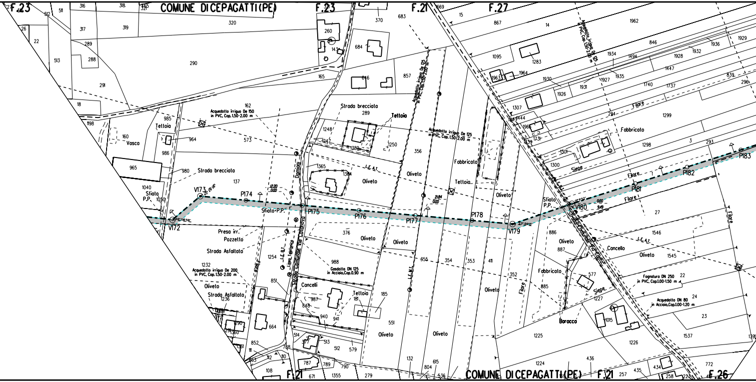
F.23
COMUNE DI CEPAGATTI(PE)
F.23
F.21
F.27
Acquedotto irriguo De 150 in PVC, Cop. 1.50-2.00 m
Acquedotto irriguo De 125 in PVC, Cop. 1.50-2.00 m
Acquedotto irriguo De 125 in PVC, Cop. 1.50-2.00 m
Strada brecciata
Tettoia
Vasca
Strada brecciata
Fabbricato
Teltoia
Oliveto
Sfiato P.P.
V173
P174
P175
P176
P177
P178
V179
V180
P181
P182
P183
V172
Sfiato-P.P.
Presa irr. Pozzetto
Strada Asfaltata
Acquedotto irriguo De 200 in PVC, Cop. 1.50-2.00 m
Strada Asfaltata
Gasdotto DN 125 in Acciaio, Cop. 0.90 m
Cancelli
Teltoia
L.E.M.T.
L.E.A.T.
L.E.B.T.
Linea Telefonica
Strada Comunale Via Lisciano
Filare
Siepe
Cancello
Fabbricato
Baracca
Fognatura DN 250 in PVC, Cop. 1.00-1.50 m
Acquedotto DN 80 in Acciaio, Cop. 1.00-1.20 m
Strada Comunale Via Fonte
COMUNE DI CEPAGATTI(PE)
F.21
F.21
F.26

enere in esercizio ____
mando)

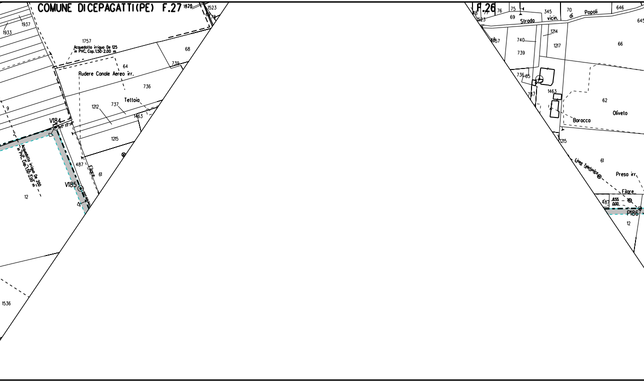

COMUNE DICEPAGATTI(PE) F.27
1933
1937
1757
Acquedotto irriguo De 125 in PVC. Cop. 1.50-2.00 m
64
68
739
Rudere Canale Aereo irr.
736
Tettoia
1212
737
1463
1215
9
V184
Acquedotto irriguo De 200 in PVC. Cop. 1.50-3.00 m
487
Filare
61
V185
12
1536
F.26
76
75
345
70
Popoli
646
645
69
Strada vicin.
di
1523
657
740
1214
1217
66
739
736
65
757
1463
62
Oliveto
Baracca
1215
Linea telefonica
61
Presa irr.
Filare
487
855
000
P186
12

PIDI ESISTENTE 4103946
(n.25)

Tratto di tubazione esistente d
(tratto dove posare solo il

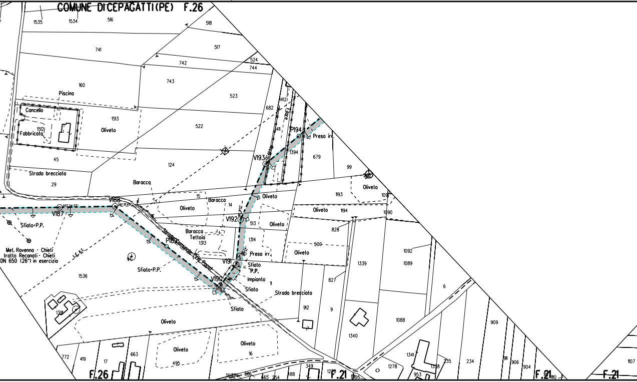
COMUNE DI CEPAGATTI (PE) F.26
1535
1534
516
518
741
517
742
524
744
743
523
160
Piscina
Cancello
1513
Fabbricato
1512
Oliveto
522
682
412
411
P194
Presa irr.
1394
679
45
124
V193
99
Strada brecciata
29
Oliveto
Baracca
1193
109
15
Baracca
Oliveto
V188
V187
14
Oliveto
1194
1090
Sfiato-P.P.
V192
513
Oliveto
828
Met. Ravenna - Chieti
tratto Recanati - Chieti
DN 650 (26") in esercizio
L.E.A.T.
Baracca
Tettoia
1313
P189
1314
500
Oliveto
1092
Presa irr.
1089
1339
Sfiato-P.P.
V191
Sfiato
P.P.
1536
V190
Impianto
827
6
Sfiato
11
Strada brecciata
912
9
1088
909
Sfiato
1391
Oliveto
1340
Oliveto
Oliveto
16
772
419
17
663
495
1341
235
234
911
906
904
1107
1278
1338
F.26
349
F.21
F.21
F.21
953
110

PCT (VEDI DIS. STD LC-D-80025)	PN (VEDI DIS. STD LC-D-80022)	PN (VEDI DIS. STD LC-D-80022)	NO PISTA	PN (VEDI DIS. STD LC-D-80022)
		ADEGUAMENTO STRADA ESISTENTE L= 233,00 m		
A 2 /492		A		A

a mantenere in esercizio
(cavo telcomando)

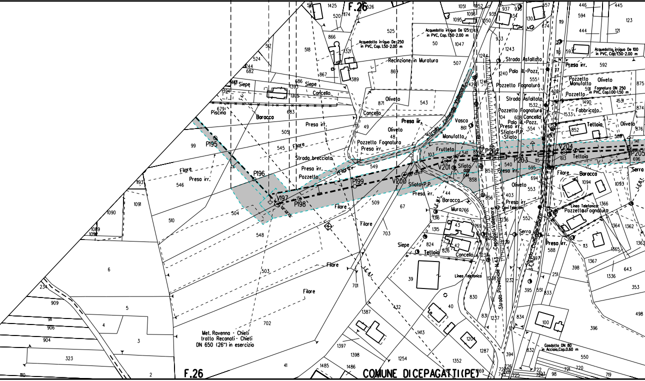

F.26
P195
P196
V197
P198
P199
V200
V201
P202
P203
V204
P205
Met. Ravenna - Chieti
tratto Recanati - Chieti
DN 650 (26") in esercizio
Acquedotto irriguo De 250 in PVC, Cop. 1.50-2.00 m
Acquedotto irriguo De 125 in PVC, Cop. 1.50-2.00 m
Acquedotto irriguo De 100 in PVC, Cop. 1.50-2.00 m
Fognatura DN 250 in PVC, Cop. 1.00-1.50 m
Gasdotto DN 80 in Acciaio, Cop. 0.60 m
Recinzione in Muratura
Strada Asfaltata
Palo Ill.-Pozz.
Pozzetto Fognatura
Strada comunale Vallemare
Strada Provinciale N.43 - Cepagatti-Vallemare
Strada brecciata
Linea Telefonica
Cavi Telecom
Presa irr.
Pozzetto
Manufatto
Sfiato
Sfiato P.P.
Vasca
Frutteto
Oliveto
Filare
Siepe
Cancello
Baracca
Piscina
Tettoia
Fabbricato
Serra
Muro
L.E.M.T.
L.E.A.T.
COMUNE DI CEPAGATTI (PE)

ADEGUAMENTO STRADA ESISTENTE
L= 490,00 m

ADEGUAMENTO STRADA ESISTENTE
L= guardare allegato 3

ADEGUAMENTO STRADA ESISTENTE
L= guardare allegato 3

P
2800 m²

A

2 /492 | 1 /1258

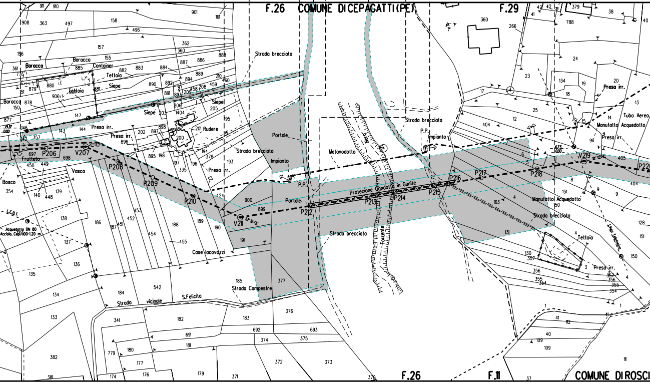

F.26 COMUNE DICEPAGATTI(PE)
F.29
F.26
F.11
COMUNE DIROSCI
Strada brecciata
Portale
Impianto
P.P.
Metanodotto
Protezione Condotta in Cunile
Torrente
Strada Campestre
Strada vicinale S.Felicita
Case Iacovazzi
Baracca
Container
Tettoia
Siepe
Rudere
Presa irr.
Frutteto
Vasca
Bosco
Acquedotto DN 80 Acciaio, C.p.0.60-1.20 m
Manufatto Acquedotto
Tubo Aereo
Linea Elettrica
P206
V207
P208
P209
P210
V211
P212
P213
P214
P215
P216
P217
P218
V219
P220

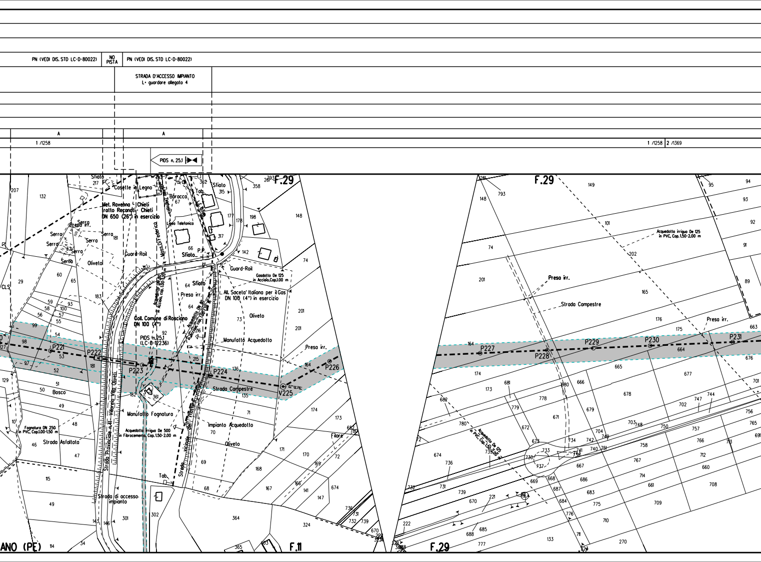
PN (VEDI DIS. STD LC-D-80022)
NO PISTA
PN (VEDI DIS. STD LC-D-80022)
STRADA D'ACCESSO IMPIANTO
L= guardare allegato 4
A
A
1 /1258
1 /1258
2 /1369
PIDS n. 25.1
F.29
F.29
F.29
F.11
ANO (PE)
Sfiato
Casette in Legno
Baracca
Tab.
Sfiato
Met. Ravenna - Chieti
(tratto Recanati - Chieti)
DN 650 (26") in esercizio
Linea Telefonica
Serra
Presa irr.
Serra
Serra
Serra
Serra
Serra
Oliveto
Guard-Rail
Sfiato
P.V.
Guard-Rail
Gasdotto De 125
in Acciaio, Cop.1.00 m
All. Soc. Italiana per il Gas
DN 100 (4") in esercizio
Sfiato
Presa irr.
Coll. Comune di Rosciano
DN 100 (4")
PIDS n.25.1
(LC-D-12236)
Oliveto
Manufatto Acquedotto
Presa irr.
CLS
P221
P222
P223
P224
P226
V225
Strada Campestre
Bosco
Manufatto Fognatura
Acquedotto Irriguo De 500
in Fibrocemento, Cop. 1.50-2.00 m
Impianto Acquedotto
Oliveto
Fognatura DN 250
in PVC, Cop.1.00-1.50 m
Strada Asfaltata
Strada Provinciale n.41 - Villareia - Villa Oliveti
Strada vicinale
Filare
Tab.
Strada di accesso impianto
Acquedotto irriguo De 125
in PVC, Cop. 1.50-2.00 m
Presa irr.
Strada Campestre
Presa irr.
P227
P228
P229
P230
P231
Acquedotto De 125
in PVC, Cop. 1.50-2.00 m

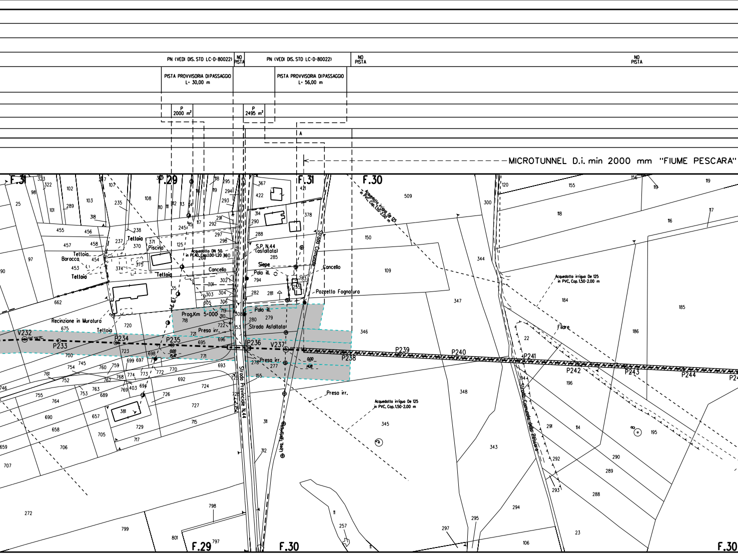
PN (VEDI DIS. STD LC-D-80022)
NO PISTA
PN (VEDI DIS. STD LC-D-80022)
NO PISTA
NO PISTA
PISTA PROVVISORIA DI PASSAGGIO L= 30,00 m
PISTA PROVVISORIA DI PASSAGGIO L= 56,00 m
P 2000 m²
P 2495 m²
A
MICROTUNNEL D.i. min 2000 mm "FIUME PESCARA"
F.31
F.29
F.31
F.30
F.29
F.30
F.30
Teltoia
Piscina
Baracca
Teltoia
Teltoia
Teltoia
Acquedotto DN 50 in PEAD, Cop.1.00-1.20
Cancello
S.P. N.44 (asfaltata)
Siepe
Palo ill.
Cancello
Pozzetto Fognatura
Recinzione in Muratura
Teltoia
Prog.Km 5+000
Presa irr.
Palo ill.
Strada Asfaltata
Presa irr.
Presa irr.
Strada Comunale
Strada Provinciale N.44
Linea Telefonica
Acquedotto irriguo De 125 in PVC, Cop.1.50-2.00 m
Acquedotto irriguo De 125 in PVC, Cop.1.50-2.00 m
Acquedotto irriguo De 125 in PVC, Cop.1.50-2.00 m
Filare
Strada Comunale della Pescara
V232
P233
P234
P235
P236
V237
P238
P239
P240
P241
P242
P243
P244
P24
0.00
15.47
0.00
14.18
323 322 98 102 103 25 101 289 318 107 235 108 110 111 112 113 114 118 119 295 294 293 116 115 117 245 291 292 455 456 457 458 237 238 370 371 125 297 298 97 454 453 374 375 268 300 90 662 35 301 302 303 304 305 306 719 310 718 720 675 721 722 153 308 695 696 700 723 698 771 699 697 745 754 760 759 761 752 768 774 773 772 770 692 693 746 755 753 763 762 769 403 694 764 689 726 724 690 657 381 727 658 705 729 715 717 659 706 707 272 799 798 801 797
367 422 421 314 290 378 288 285 794 783 255 282 281 280 279 278 277 155 728 311 312 150 509 109 347 346 348 345 343 344 300 120 155 156 119 118 116 117 184 185 186 22 196 194 291 114 195 292 293 290 289 288 294 23 106 295 297 257 11

NO PISTA

PN (VEDI DIS. STD LC-D-80022)

ADEGUAMENTO STRADA ESISTENTE
L= 283,00 m

A

2 /1369

L=744.00 m

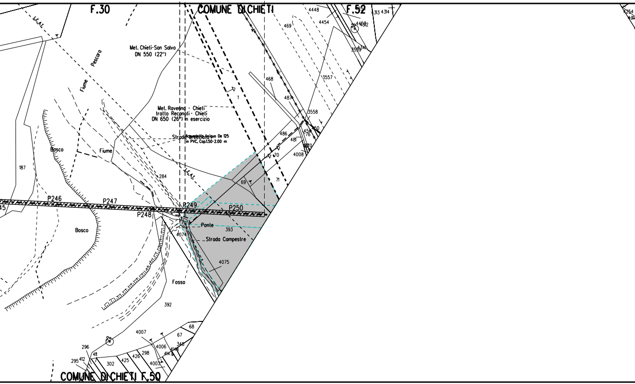
F.30
COMUNE DI CHIETI
F.52
L.E.A.T.
Fiume
Pescara
Met. Chieti-San Salvo
DN 550 (22")
Met. Ravenna - Chieti
tratto Recanati - Chieti
DN 650 (26") in esercizio
Strada Breccata
Acquedotto Irriguo De 125
in PVC, Cop.1.50-2.00 m
Bosco
Fiume
187
284
P246
P247
P248
P249
P250
Ponte
393
Strada Compestre
4074
4075
Fosso
392
Bosco
4448
4454
469
468
487
3557
3558
3559
486
481
4008
70
71
69
1
313 4314
4007
67
68
4006
348
4003
296
295
412
411
302
425
426
298
COMUNE DI CHIETI F.50

ALLEGATO 1

PN (VEDI DIS. STD LC-D-80022)

PISTA PROVVISORIA DI PASSAGGIO
L= 223,00 m

P
3000 m²

A

2 /1369	1/18	1/35*	*quantità all'interno dell'impianto

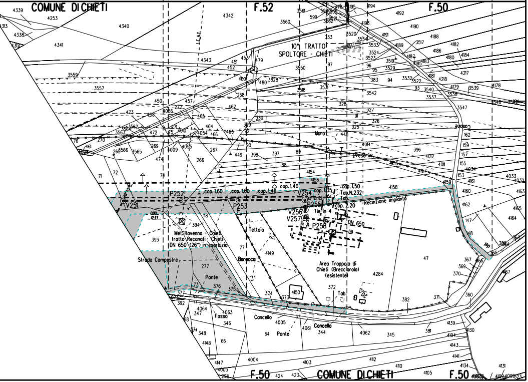
COMUNE DI CHIETI
F.52
F.50
AREA TRAPPOLE DI CHIETI (BRECCIAROLA) (ESISTENTE)
10° TRATTO SPOLTORE - CHIETI
L.E.A.T.
Muro
Fosso
P252
P253
V251
V254
P255
V256
V257
P258
cop. 1.60
cop. 1.40
cop. 1.50
cop. 1.35
cop. 2.20
Tab. N.232
Tab.
Tie in 4
DN 650
Recinzione impianto
Met. Ravenna - Chieti
tratto Reconati - Chieti
DN 650 (26") in esercizio
Tettoia
Barocco
Strada Campestre
Ponte
Area Trappola di Chieti (Brecciarola) (esistente)
Cancello
COMUNE DI CHIETI
F.50

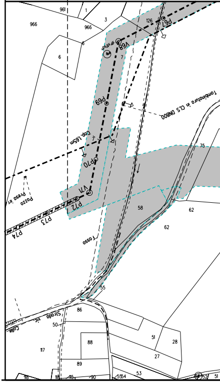
P68
P69
P70
P71
P72
P73
P74
Cop. 1.65m
Tombinatura in CLS DN800
Presa irr.
Pozzo
Fosso
Strada vic. Colle

ALLEGATO 2

A

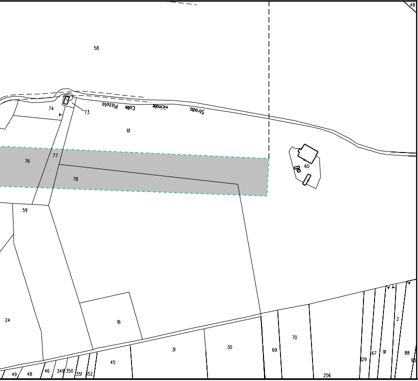
48
58
74
73
Strada vicinale Colle Pizzuto
61
60
76
77
78
59
24
16
31
30
69
70
2
129
67
91
88
93
45
49
48
46
349
350
351
352
256

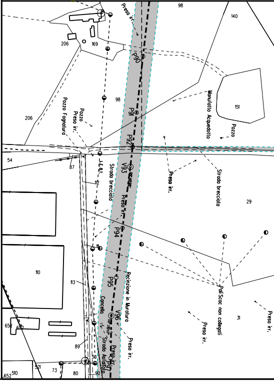
Presa irr.
98
140
206
169
P90
98
Pozzo Fognatura
Pozzo
Presa irr.
P91
Manufatto Acquedotto
151
Pozzo
206
P92
54
87
L.E.B.T.
Strada brecciata
V93
112
Presa irr.
Strada brecciata
Presa irr.
29
P94
111
110
113
P95
Recinzione in Muratura
Pali Scac non collegati
Cancello
V96
Presa irr.
Presa irr.
31
652
652
89
Strada Asfaltata
Presa irr.
P97
50
521
73
80
90
510
652

ALLEGATO 3

ADEGUAMENTO STRADA ESISTENTE
L= 590,00 m

ADEGUAMENTO STRADA ESISTENTE
L= 218,00 m

ADEGUAMENTO STRADA ESISTENTE
L= 260,00 m

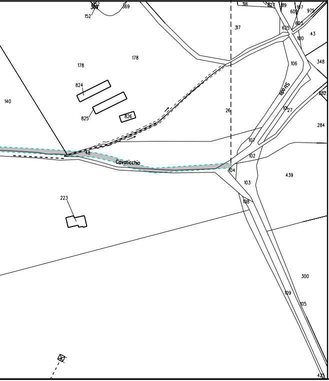
152
369
178
178
824
825
826
140
Cavaticchio
48
223
318
827
317
609
603
625
975
43
100
348
106
Strada
282
26
27
284
107
102
104
103
108
439
300
109
105
425

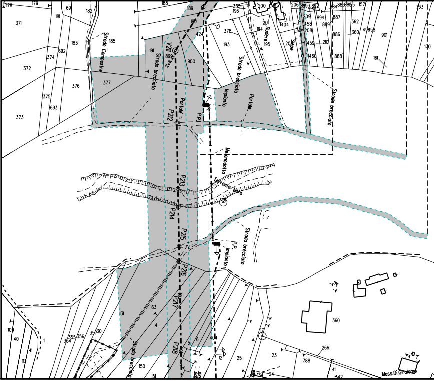
178
179
69
182
188
189
335
196
200
206
893
892
884
888
855
157
733
371
181
183
185
Strada Campestre
190
424
378
193
201
1404
209
894
887
889
458
208
886
362
360
49
858
901
170
374
692
191
V211
899
900
Strada brecciato
194
Rudere
195
205
Siepe
459
210
1460
888
161
372
376
377
Strada brecciato
Strada brecciata
375
693
373
Impianto
Portale
Portale
P212
P.P.
Melanodotto
Torrente Nero
P213
P214
P215
P.P.
Impianto
Strada brecciato
P216
P217
163
131
4
109
40
41
112
1
364
355
356
357
130
5
6
404
12
25
P218
Strada brecciato
150
151
360
17
266
23
788
41
42
134
24
Mass.Di Girolamo

ALLEGATO 4

PISTA ACCESSO IMPIANTO
L= 240,00 m

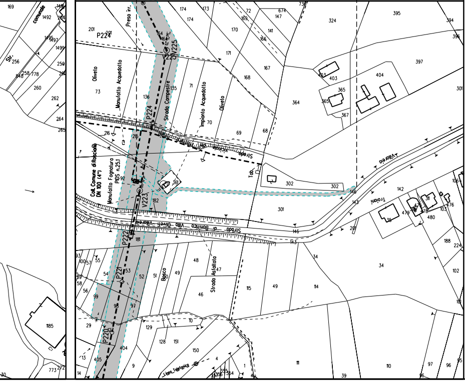

Preso irr.
P224
V225
Strada Campestre
Oliveto
Manufatto Acquedotto
Impianto Acquedotto
Coll. Comune di Roscigno DN 100 (4")
Manufatto Fognatura PIDS n.25.1
V223
P222
P221
P220
Strada Vicinale
Strada Villa Olivieri
Strada di Bonifica
Strada Asfaltata
Bosco
Linea Telefonica
Str. comunale
Tab.
Troiani
Villarelli

LEGENDA

▨ AREA DI OCCUPAZIONE LAVORI

⇄ AREA DI MONTAGGIO E TRANSITO

SIMBOLI

-·-·- condotta in progetto

◎ V1 vertice

◐ caposaldo

- - - - gasdotti SNAM in esercizio

ABBREVIAZIONI

PN	area di passaggio con pista normale
PNI	area di passaggio con pista normale invertita
PR	area di passaggio con pista ristretta
PRI	area di passaggio con pista ristretta invertita
PCT	area per posa cavo telecomando

NOTE:

Prima di procedere con l'esecuzione degli scavi del metanodotto e' necessario accertare l'esatta ubicazione plano - altimetrica di tutt i servizi interrati interferenti.
L'indagine andra' svolta mediante l'esecuzione di saggi a mano ed alla presenza di rappresentanti dell'ente proprietario.

In corrispondenza di parallelismi e/o interferenze dell'area di passaggio con linee elettriche aeree. l'appaltatore dovra' procedere all'esatta determinazione dell'altezza dei conduttori e del loro voltaggio in modo da poter adottare i necessari provvedimenti di sicurezza propedeutici alla esecuzione dei lavori di costruzione.

TABELLA DELLE ANNOTAZIONI

1 Tubo di acciaio GRADO EN L415 NB/MB DN 650 (26")
Sp. 11.1mm costruito secondo tab. GASD A.01.01.20
rivestimento in POLIETILENE sp. 2.5 mm

2 Tubo di acciaio GRADO EN L415 NB/MB DN 650 (26")
Sp. Maggiorato 15.9 mm costruito secondo tab. GASD A.01.01.20
rivestimento in POLIETILENE sp. 2.5 mm

3 Tubo di acciaio GRADO EN L415 NB/MB DN 650 (26")
Sp. Rinforzato 15.9mm costruito secondo tab. GASD A.01.01.20
rivestimento in POLIETILENE sp. 2.5 mm

Il presente disegno e' di proprieta' aziendale - La societa' tutelera' i propri diritti a termine di legge.

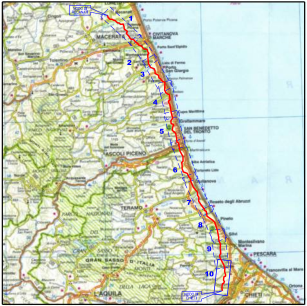
NODO DI RECANATI
1
MACERATA
CIVITANOVA MARCHE
Porto Sant'Elpidio
Porto San Giorgio
Tolentino
2
3
4
SAN BENEDETTO DEL TRONTO
5
ASCOLI PICENO
6
7
TERAMO
Roseto degli Abruzzi
8
Pineto
Silvi
Montesilvano Marina
PESCARA
9
GRAN SASSO D'ITALIA
10
Francavilla al Mare
Ortona
L'AQUILA
NODO DI CHIETI
CHIETI

COROGRAFIA

Rev.	DATA	DESCRIZIONE	ELABORATO	VERIFICATO	APPROVATO
1	Set. 2020	EMISSIONE PER APPALTO	Tonucci	Villi	Sciosci
0	Mar. 2020	EMISSIONE PER VALIDAZIONE PROGETTO	Tonucci	Villi	Sciosci

PROPRIETARIO

snam

PROGETTISTA

SAIPEM

WBS CLIENTE
NR/16139/R-L01
Cod.Tec. 20197

COMMESSA SAIPEM
023087-130

UNITA'
500

RIFACIMENTO METANODOTTO RAVENNA - CHIETI
TRATTO SAN BENEDETTO DEL TRONTO - CHIETI
10° Tr.: SPOLTORE-CHIETI
DN 650 (26"), DP 75 bar

DISEGNO
LB-57E-82204

REVISIONE 1

PLANIMETRIA CON OCCUPAZIONE LAVORI

FG. 1 DI 1

SCALA 1:2000

Il presente disegno e' di proprieta' aziendale – La societa' tutelera' i propri diritti a termine di legge.