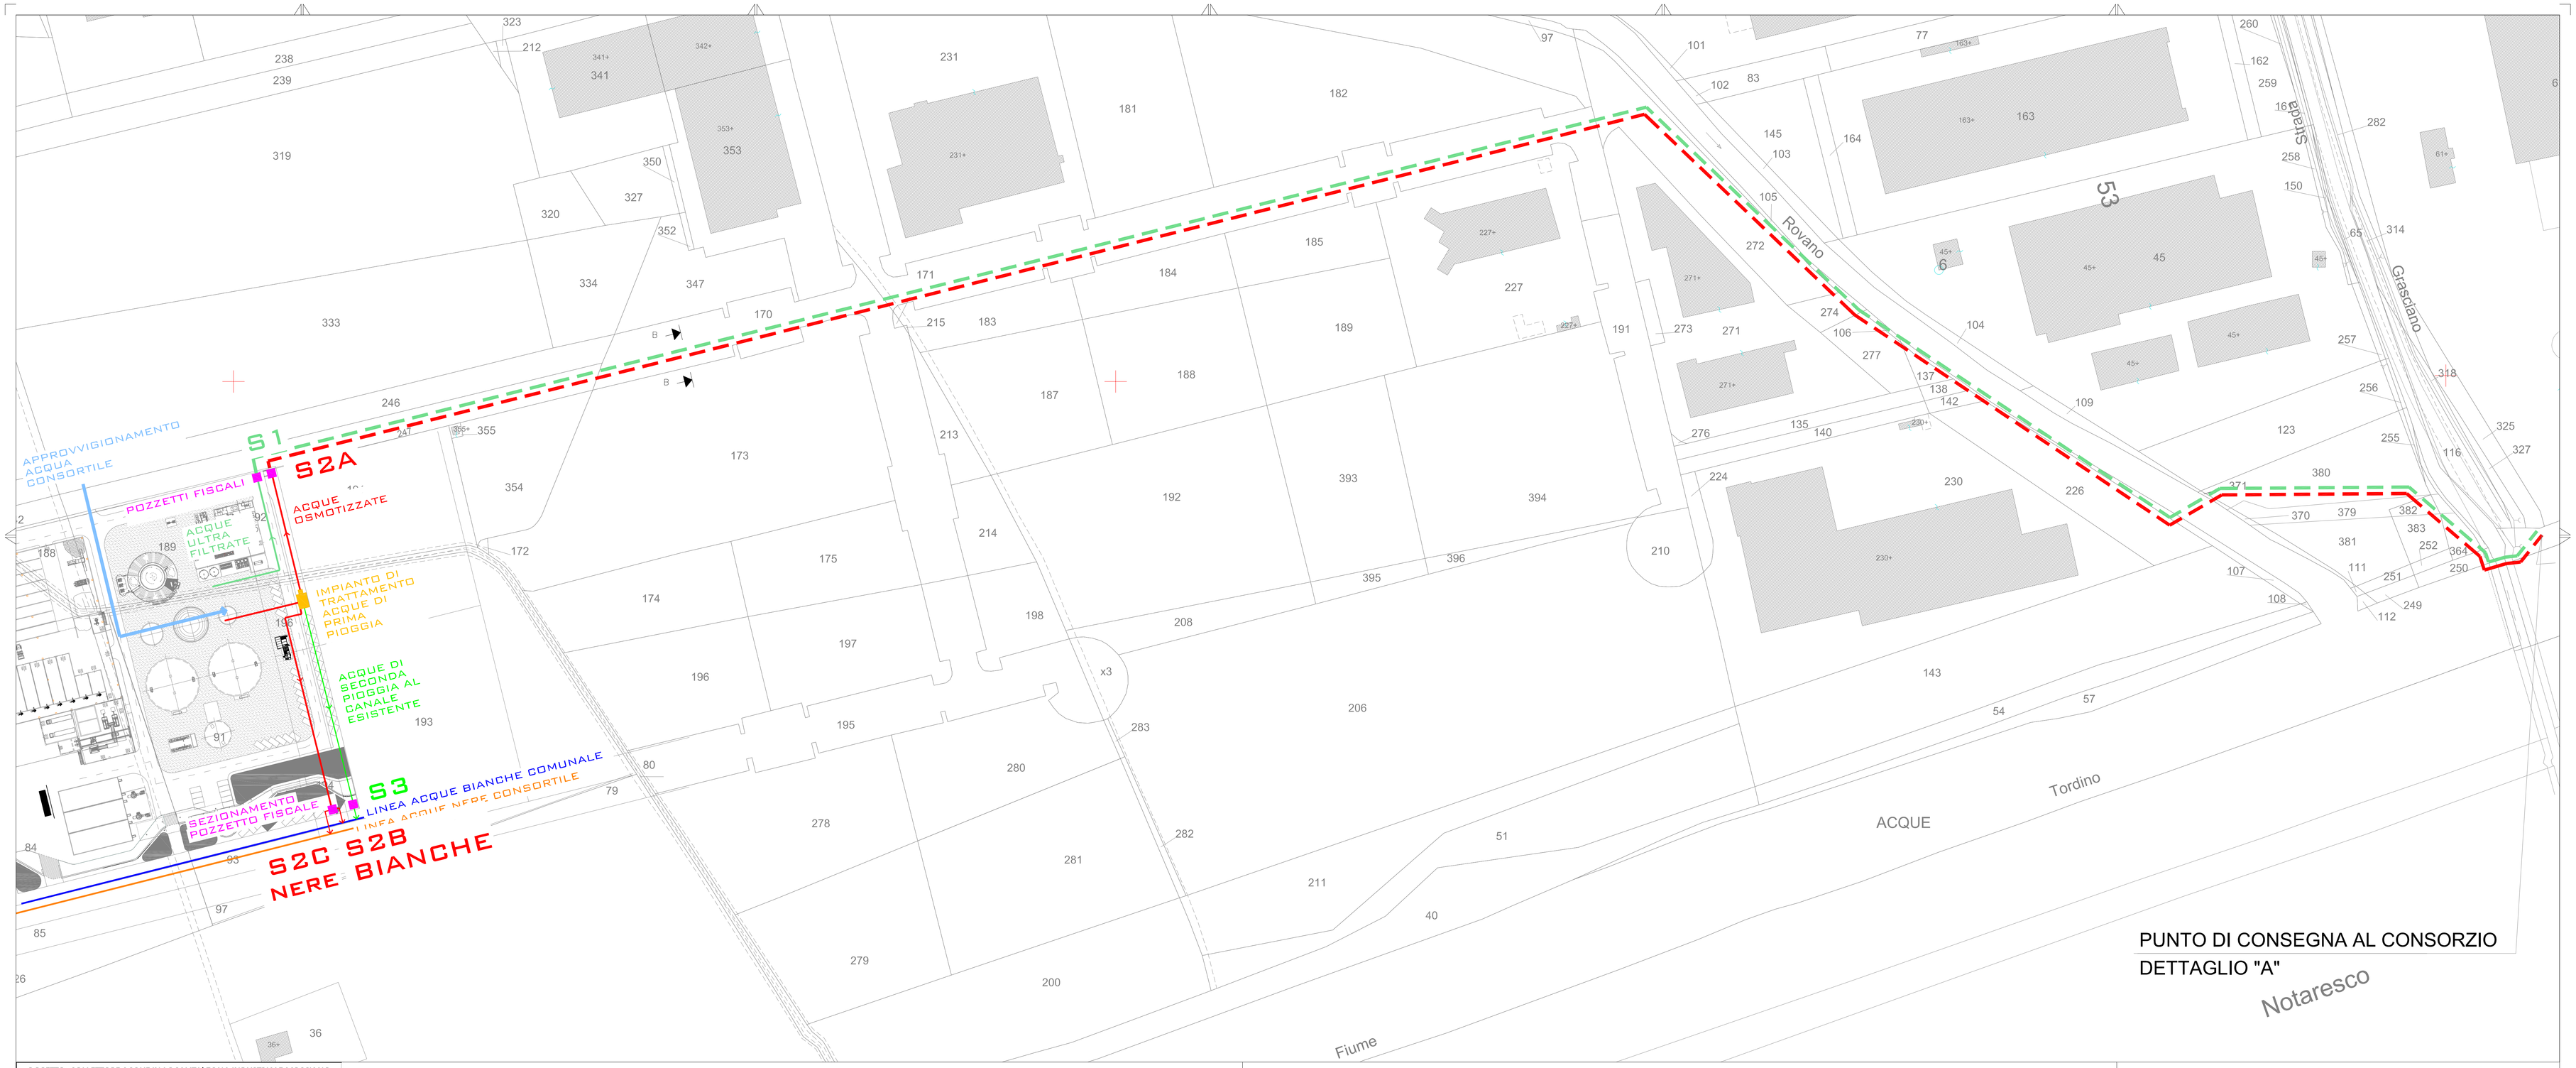

OGGETTO: COLLETTORE ACQUE IN LOCALITA' ZONA INDUSTRIALE MOSCIANO STAZIONE

COMUNE DI MOSCIANO S. ANGELO

N° ORDINE	DITTA INTESTATA: INTESTATARI CATASTALI LUOGO E DATA DI NASCITA	DATI CATASTALI: LOCALITA'	CATASTO	FOGLIO	PARTICELLA	LUNGHEZZA
						m
1	COMUNE DI MOSCIANO SANT'ANGELO con sede in MOSCIANO SANT'ANGELO (TE)	Mosciano Stazione	TERRENI	53	247	160
2	idem come sopra	Mosciano Stazione	TERRENI	53	170	140
3	idem come sopra	Mosciano Stazione	TERRENI	53	171	335
4	BRUCO SRL con sede in Castellalto (TE)	Mosciano Stazione	TERRENI	53	272	143
5	idem come sopra	Mosciano Stazione	TERRENI	53	105	3,2
6	COGEN ENGINEERING SRL con sede in Mosciano S.A. (TE)	Mosciano Stazione	TERRENI	53	274	14
7	idem come sopra	Mosciano Stazione	TERRENI	53	277	26,5
8	idem come sopra	Mosciano Stazione	TERRENI	53	137	27
9	idem come sopra	Mosciano Stazione	TERRENI	53	138	9
10	idem come sopra	Mosciano Stazione	TERRENI	53	142	9
11	idem come sopra	Mosciano Stazione	TERRENI	53	226	106
12	idem come sopra	Mosciano Stazione	TERRENI	53	107	3,5
13	CASSA PER IL MEZZOGIORNO Con sede in Roma	Mosciano Stazione	TERRENI	53	371	1,5
14	LELLI ARMANDO residente a Roseto Degli Abruzzi	Mosciano Stazione	TERRENI	53	380	91,5
15	PROVINCIA DI TERAMO	Mosciano Stazione	TERRENI	53	379	2,8
16	ANAS S.p.a. con sede in Roma	Mosciano Stazione	TERRENI	53	382	10
17	idem come sopra	Mosciano Stazione	TERRENI	53	383	7,5
18	idem come sopra	Mosciano Stazione	TERRENI	53	364	19,5
19	CONSORZIO DEL TORDINO usufrutto DEMANIO proprietà	Mosciano Stazione	TERRENI	53	250	7
20	CONSORZIO DEL TORDINO usufrutto DEMANIO proprietà	Mosciano Stazione	TERRENI	54	553	12,8
	TOTALE					1128.8

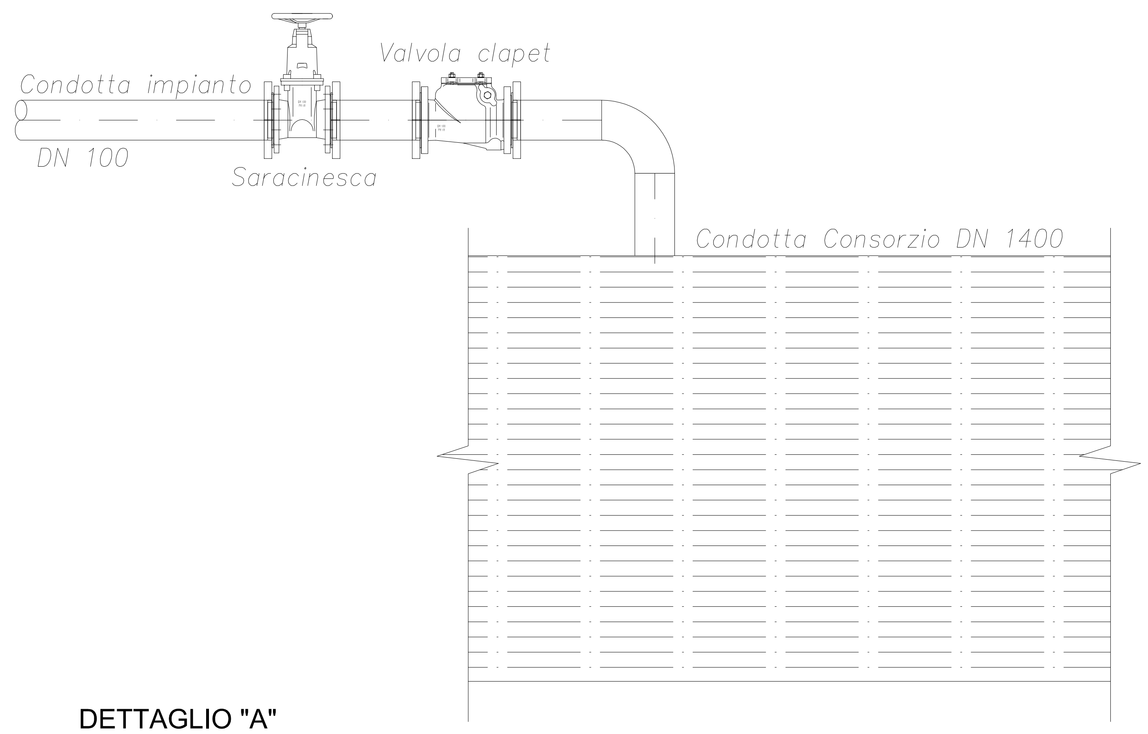

DETTAGLIO "A"
Scala 1/10

PARALLELISMI E INTERSEZIONI TRA TUBAZIONI

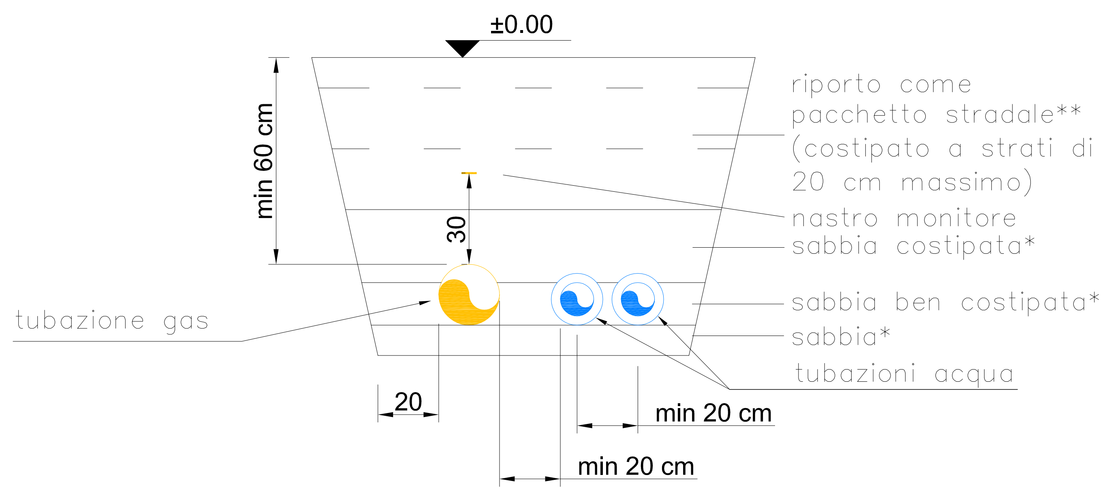

SEZIONE "B-B"
Scala 1/10

LINEA ACQUA AZOTATA S1

LINEA ACQUA OSMOTIZZATA S2A o S2B o S2C

LINEA ACQUA BIANCHE

LINEA ACQUA NERE

POZZETTI FISCALI

REV.	DATA/DATE	DESCRIZIONE/DESCRIPTION	Drawn	Checked	Approved
	08 ago 2017				

SEBIGAS
A DIVISION OF E·ERGY

CLIENTE/CLIENT: CTIPBLU Biometano da fonti rinnovabili

PROGETTO/PROJECT: IMPIANTO DI BIOMETANO DA DIGESTIONE ANAEROBICA DI FONTI RINNOVABILI

TITOLO/TITLE: COMPLESSIVO SCARICHI E ALLACCI

TAV. N. 7.5

FORMAT	SCALE	DISEGNO No./DRAWING No.	REV.	SHEET N°
A0	1:1000	RIF. B117 – 190 . 022 . D	00	1/1

NOTA GENERALE: IL PRESENTE ELABORATO È PROPRIETÀ E/O DI PROPRIETÀ DI CTIP BLU S.r.l. E' FATTO DIVIETO A CHIUNQUE DI PROCEDERE IN QUALSIASI MODO ALLA RIPRODUZIONE, ANCHE PARZIALE, DEL PRESENTE ELABORATO, NONCHÉ DI RENDERE NOTE A TERZI QUALSIASI INFORMAZIONE IN ESSO CONTENUTE SENZA PREVENTIVA AUTORIZZAZIONE RILASCIATA PER ISCRITTO DA CTIP BLU S.r.l.

GENERAL NOTE: THE PRESENT DOCUMENT IS PROPERTY OF CTIP BLU S.r.l. IT IS STRICTLY FORBIDDEN TO REPRODUCE THIS DOCUMENT, IN WHOLE OR IN PART, AND TO PROVIDE TO OTHER ANY RELATED INFORMATION WITHOUT PREVIOUS WRITTEN CONSENT OF CTIP BLU S.r.l.