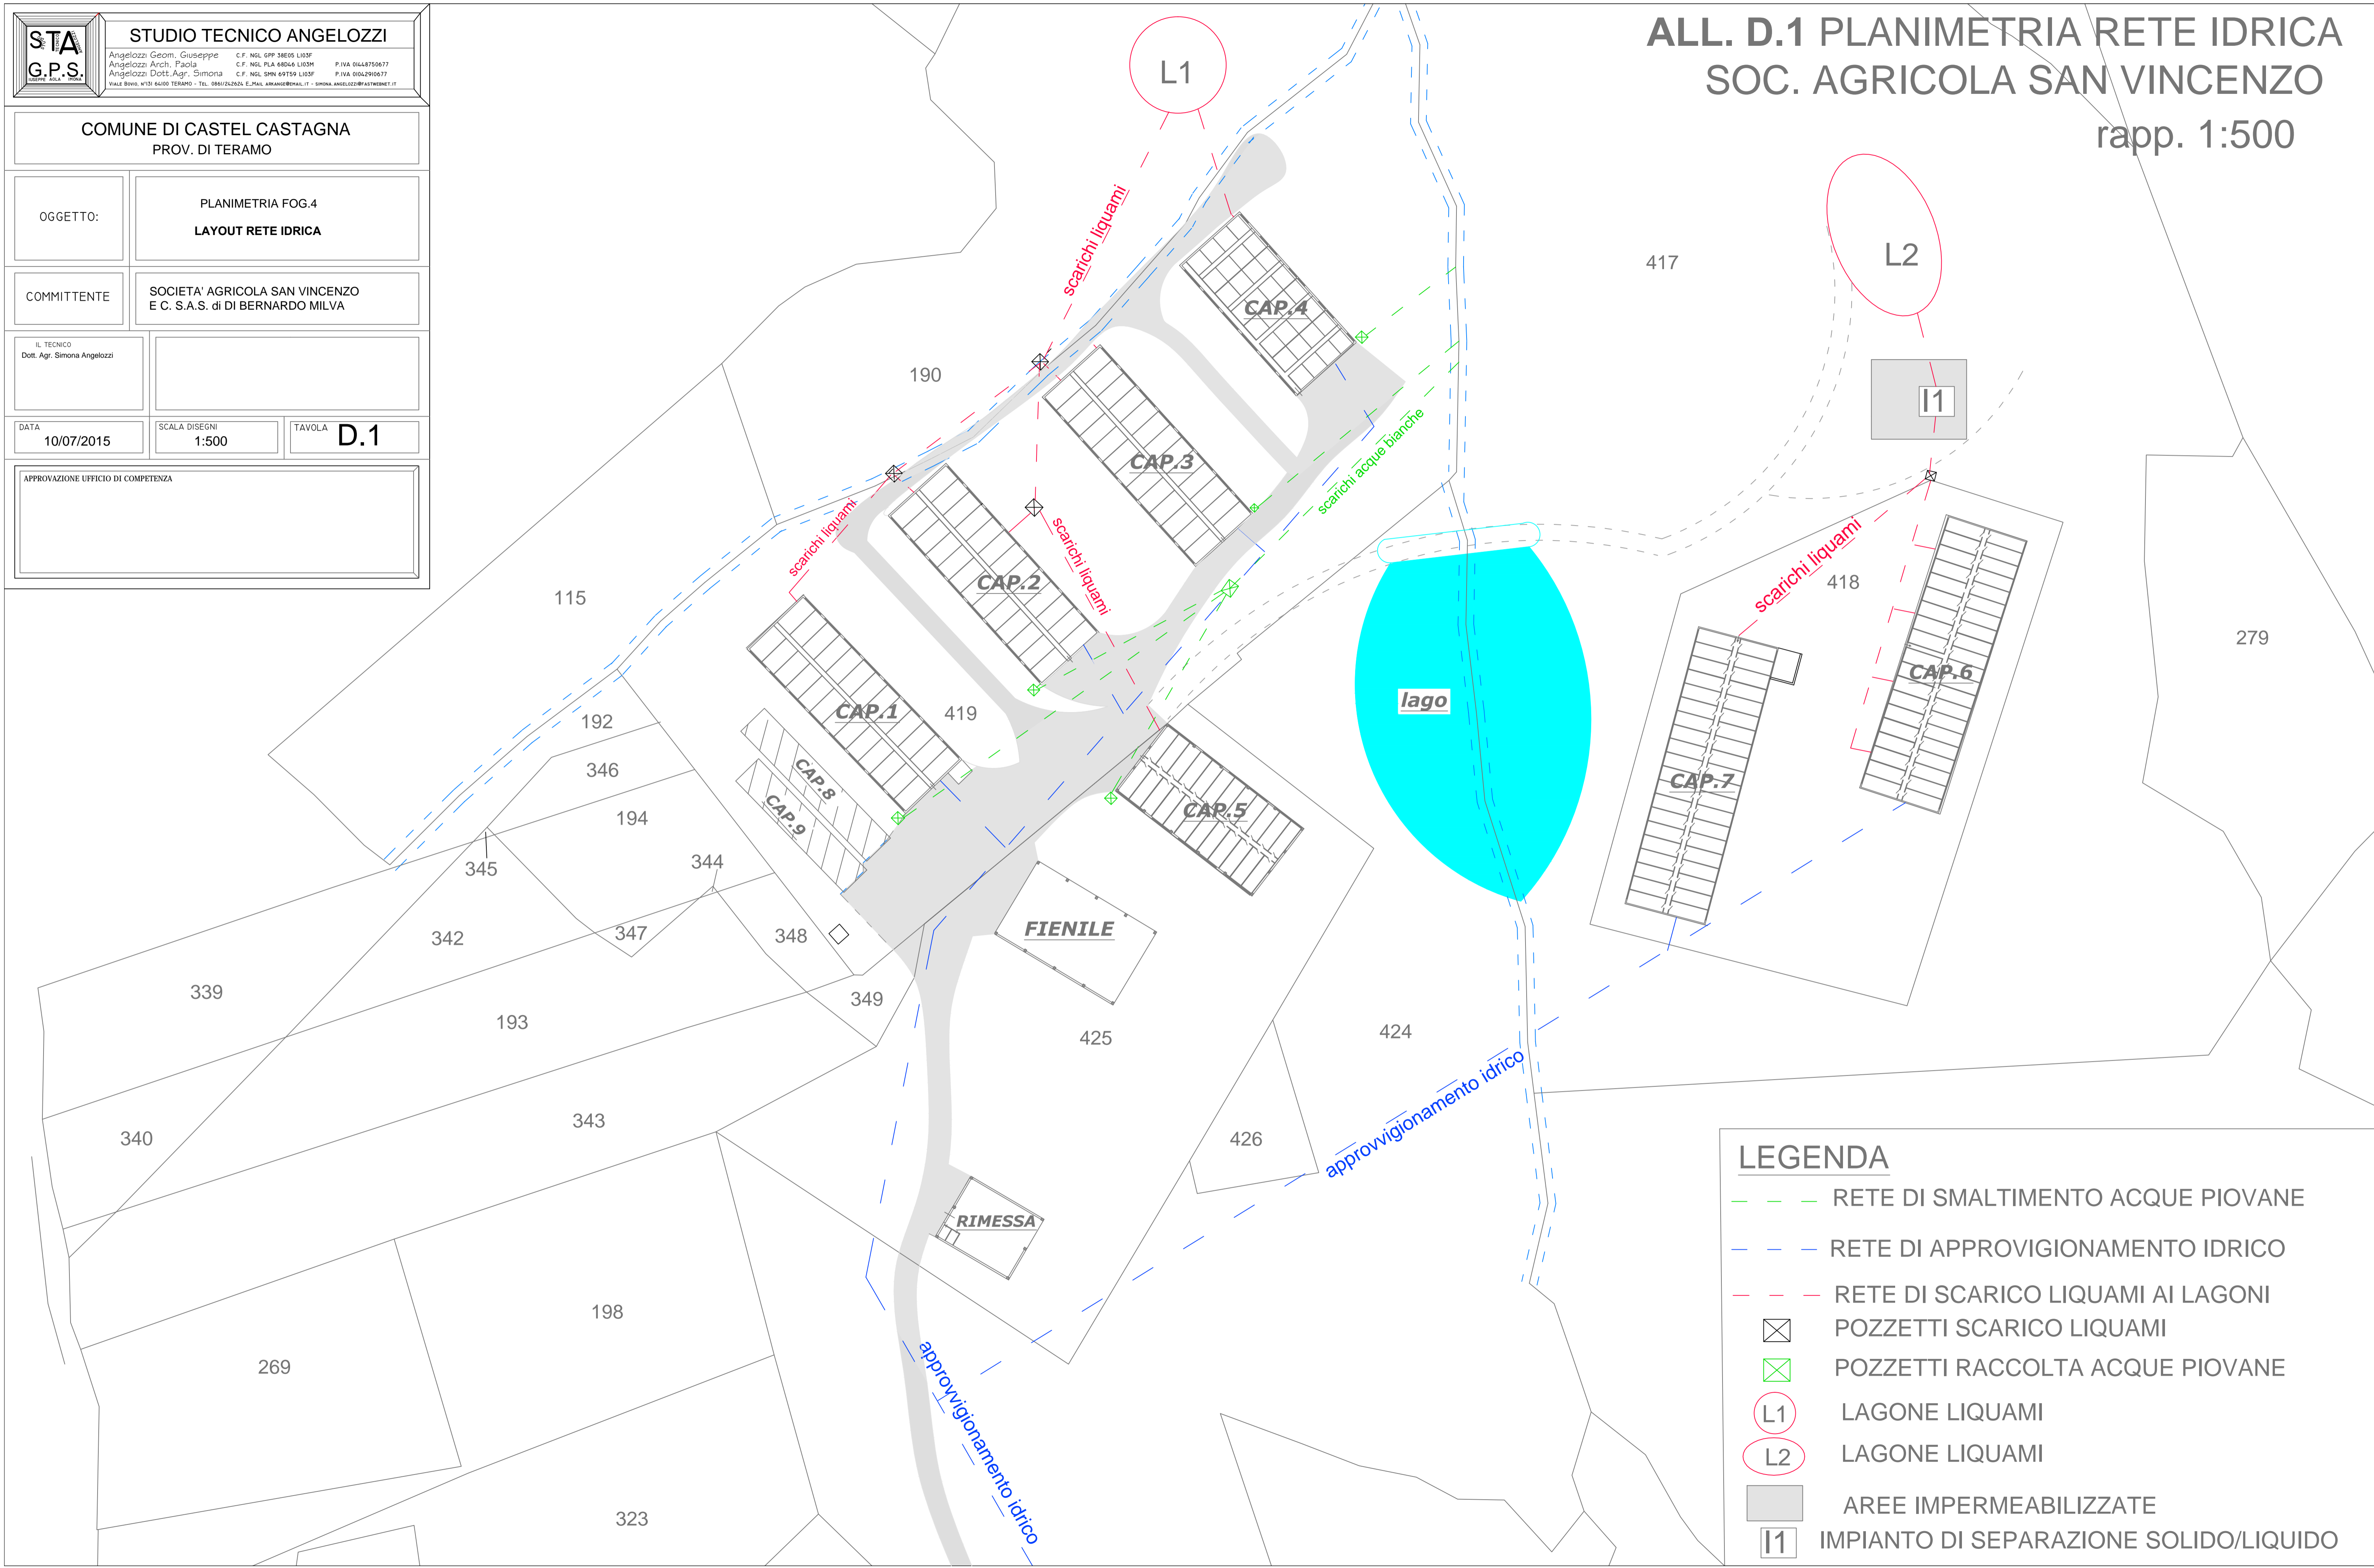


 <b>STUDIO TECNICO ANGELOZZI</b> <small>Angelozi Geom. Giuseppe C.F. NGL GPP 5805 L103F P.IVA 0448750677          Angelozi Arch. Paola C.F. NGL PLA 68046 L103M P.IVA 0448750677          Angelozi Dott. Agr. Simona C.F. NGL SMN 69759 L103F P.IVA 0442910677          VIALE BOVIO, N°151 66100 TERAMO - TEL. 0861/242824 E-MAIL ANGELOZZI@STTWEBNET.IT</small>		
<b>COMUNE DI CASTEL CASTAGNA</b> PROV. DI TERAMO		
OGGETTO:	<b>PLANIMETRIA FOG.4</b> <b>LAYOUT RETE IDRICA</b>	
COMMITTENTE	<b>SOCIETA' AGRICOLA SAN VINCENZO</b> <b>E.C. S.A.S. di DI BERNARDO MILVA</b>	
IL TECNICO	Dott. Agr. Simona Angelozi	
DATA	SCALA DISEGNI	TAVOLA
10/07/2015	1:500	<b>D.1</b>
APPROVAZIONE UFFICIO DI COMPETENZA		

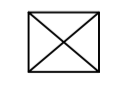

# ALL. D.1 PLANIMETRIA RETE IDRICA

## SOC. AGRICOLA SAN VINCENZO

rapp. 1:500



### LEGENDA

- RETE DI SMALTIMENTO ACQUE PIOVANE
- RETE DI APPROVVIGIONAMENTO IDRICO
- RETE DI SCARICO LIQUAMI AI LAGONI
-  POZZETTI SCARICO LIQUAMI
-  POZZETTI RACCOLTA ACQUE PIOVANE
- L1 LAGONE LIQUAMI
- L2 LAGONE LIQUAMI
- AREE IMPERMEABILIZZATE
- I1 IMPIANTO DI SEPARAZIONE SOLIDO/LIQUIDO