

STA
G.P.S.

STUDIO TECNICO ANGELOZZI
 Angelozzi Geom. Giuseppe C.F. NGL GPP 38E05 L103F P.IVA 0448750677
 Angelozzi Arch. Paola C.F. NGL PLA 68D46 L103H P.IVA 0448750677
 Angelozzi Dott. Agr. SIMONA C.F. NGL SPM 69759 L103F P.IVA 0442910677
 VALE BORG. 4133 64100 TERAMO - TEL. 0861/242624 E.MAIL. ARANGE@EMAIL.IT - SIMONA.ANGELOZZI@FASTWEBNET.IT

COMUNE DI CASTEL CASTAGNA
PROV. DI TERAMO

OGGETTO: LAYOUT IMPIANTO STRUTTURE AZIENDALI


COMMITTENTE: SOCIETA' AGRICOLA SAN VINCENZO E C. S.A.S. di DI BERNARDO MILVA

IL TECNICO
Dott. Agr. Simona Angelozzi

DATA: 10/07/2015 SCALA DISEGNI: 1:500 TAVOLA: **B.1**

APPROVAZIONE UFFICIO DI COMPETENZA

ALL. B.1 LAYOUT AZIENDA
SOC. AGRICOLA SAN VINCENZO
rapp. 1:500

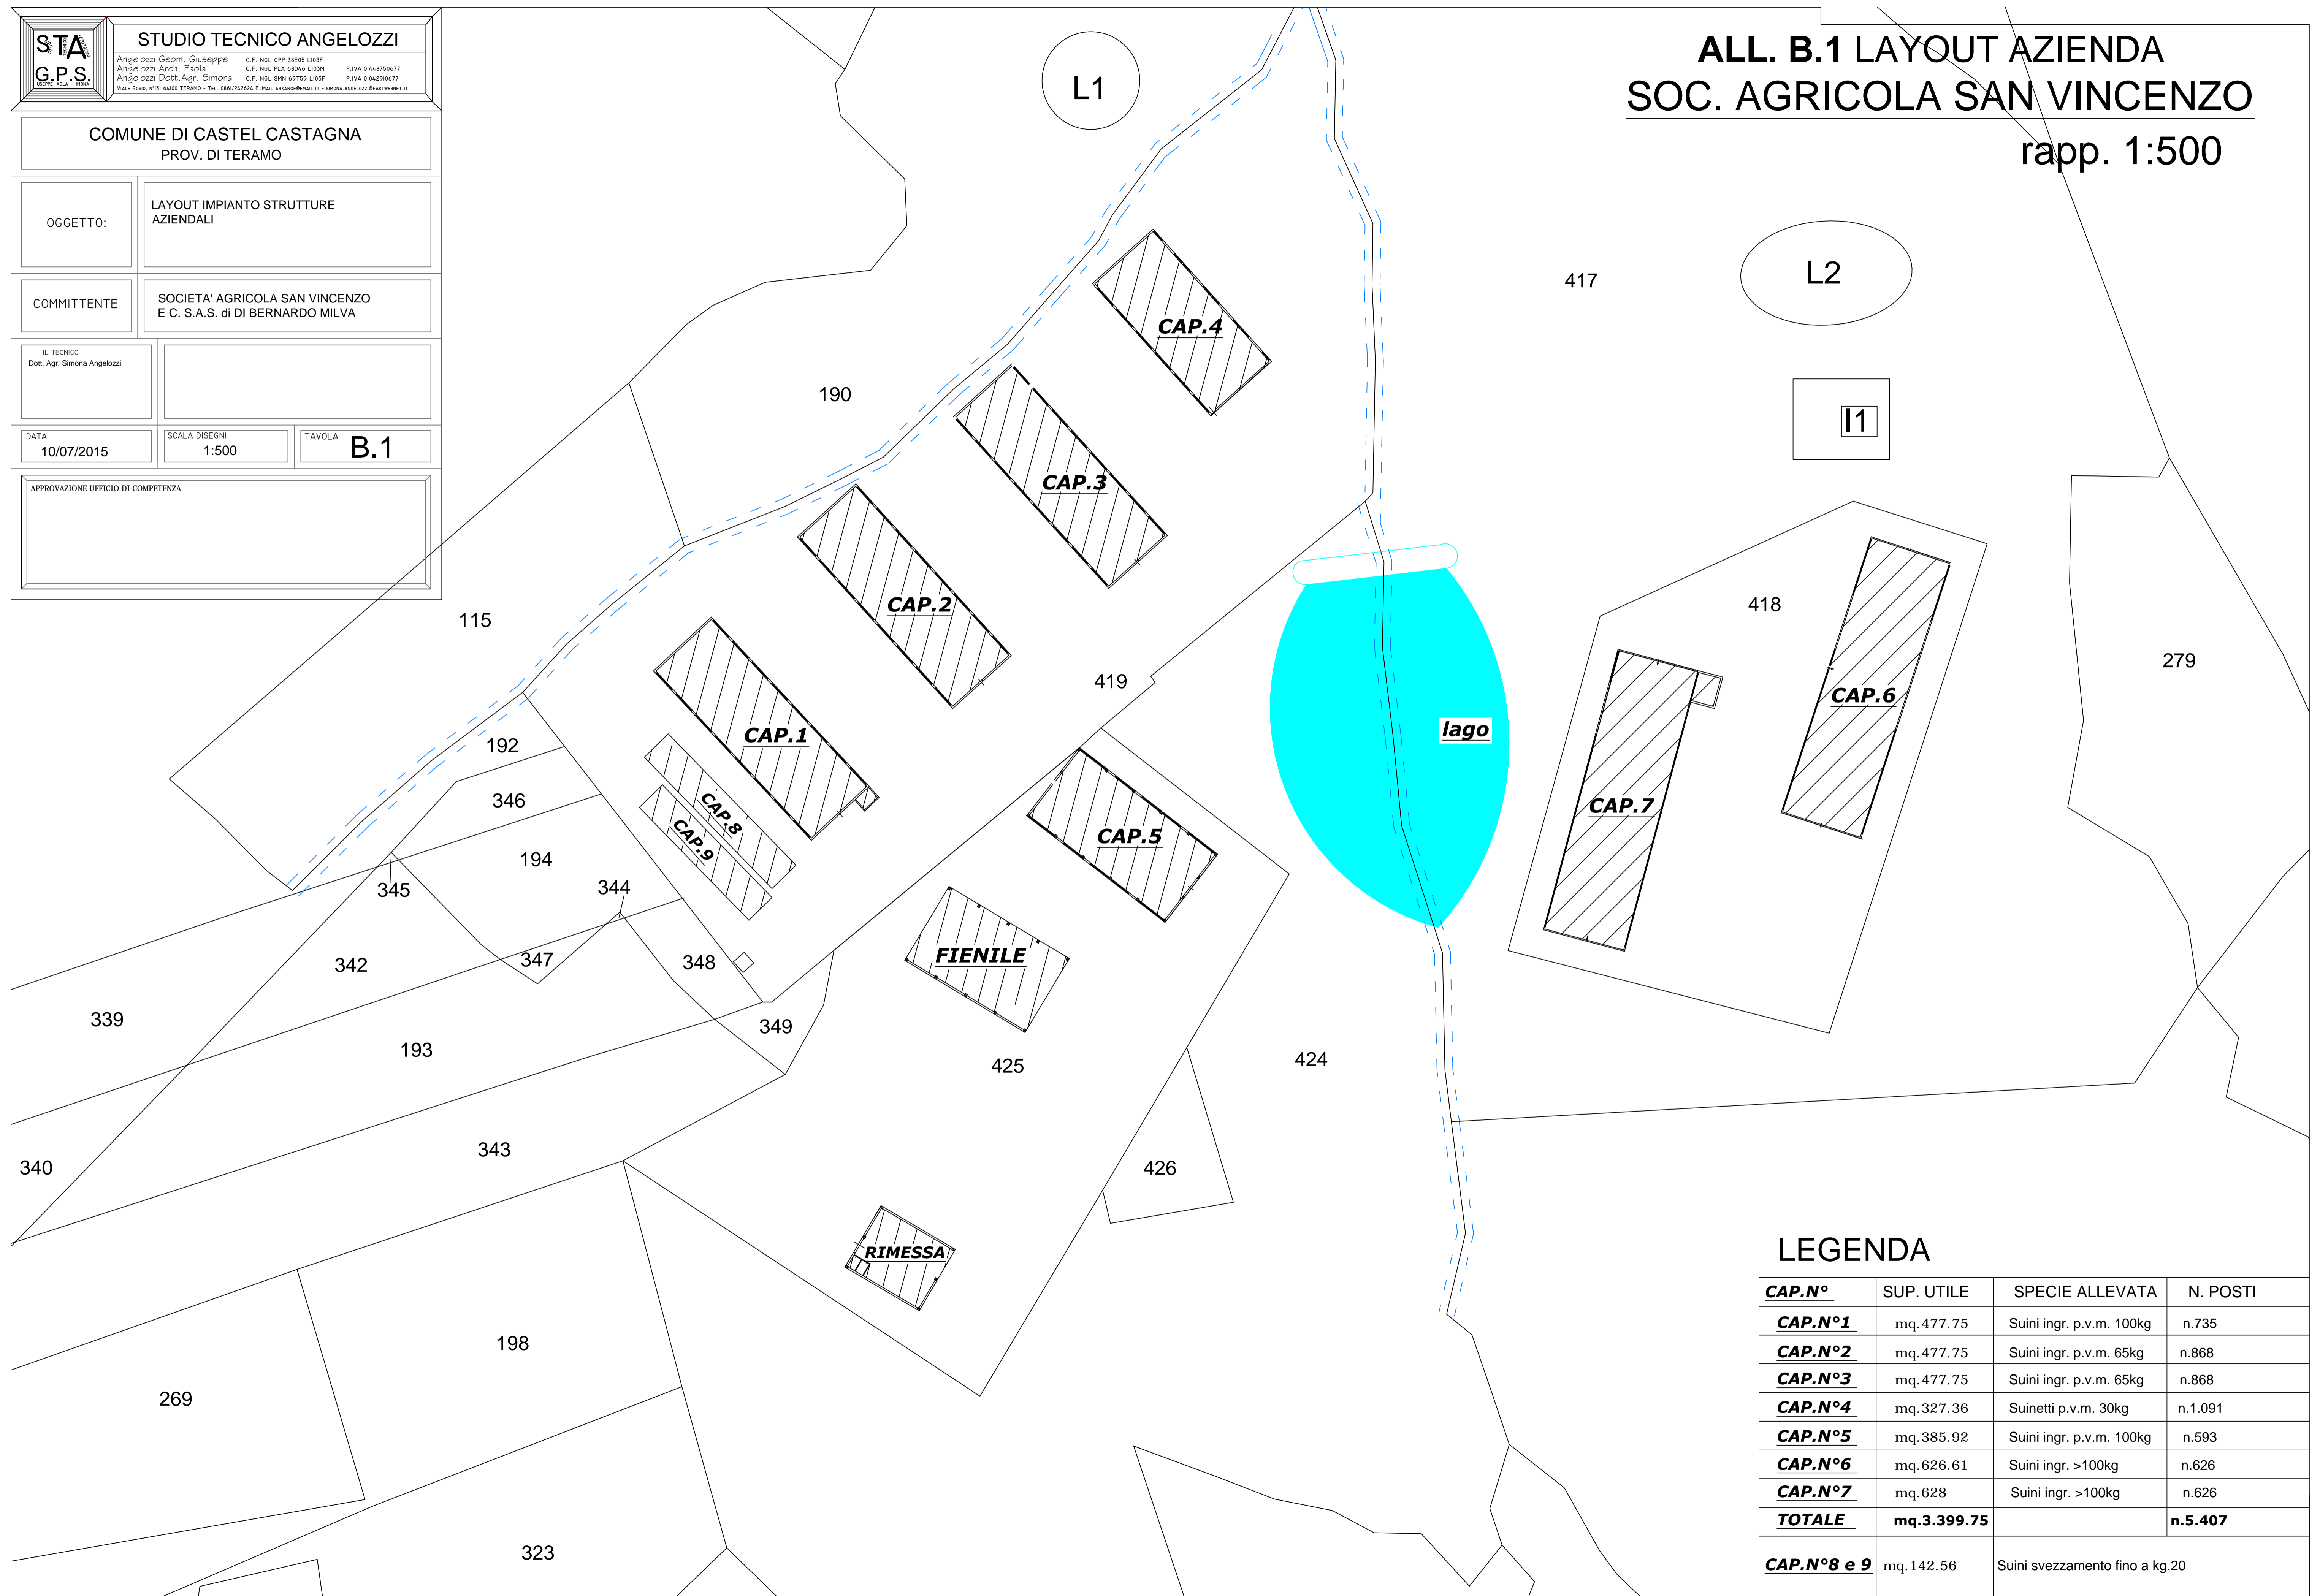

LEGENDA

CAP.N°	SUP. UTILE	SPECIE ALLEVATA	N. POSTI
CAP.N°1	mq.477.75	Suini ingr. p.v.m. 100kg	n.735
CAP.N°2	mq.477.75	Suini ingr. p.v.m. 65kg	n.868
CAP.N°3	mq.477.75	Suini ingr. p.v.m. 65kg	n.868
CAP.N°4	mq.327.36	Suinetti p.v.m. 30kg	n.1.091
CAP.N°5	mq.385.92	Suini ingr. p.v.m. 100kg	n.593
CAP.N°6	mq.626.61	Suini ingr. >100kg	n.626
CAP.N°7	mq.628	Suini ingr. >100kg	n.626
TOTALE	mq.3.399.75		n.5.407
CAP.N°8 e 9	mq.142.56	Suini svezzamento fino a kg.20	