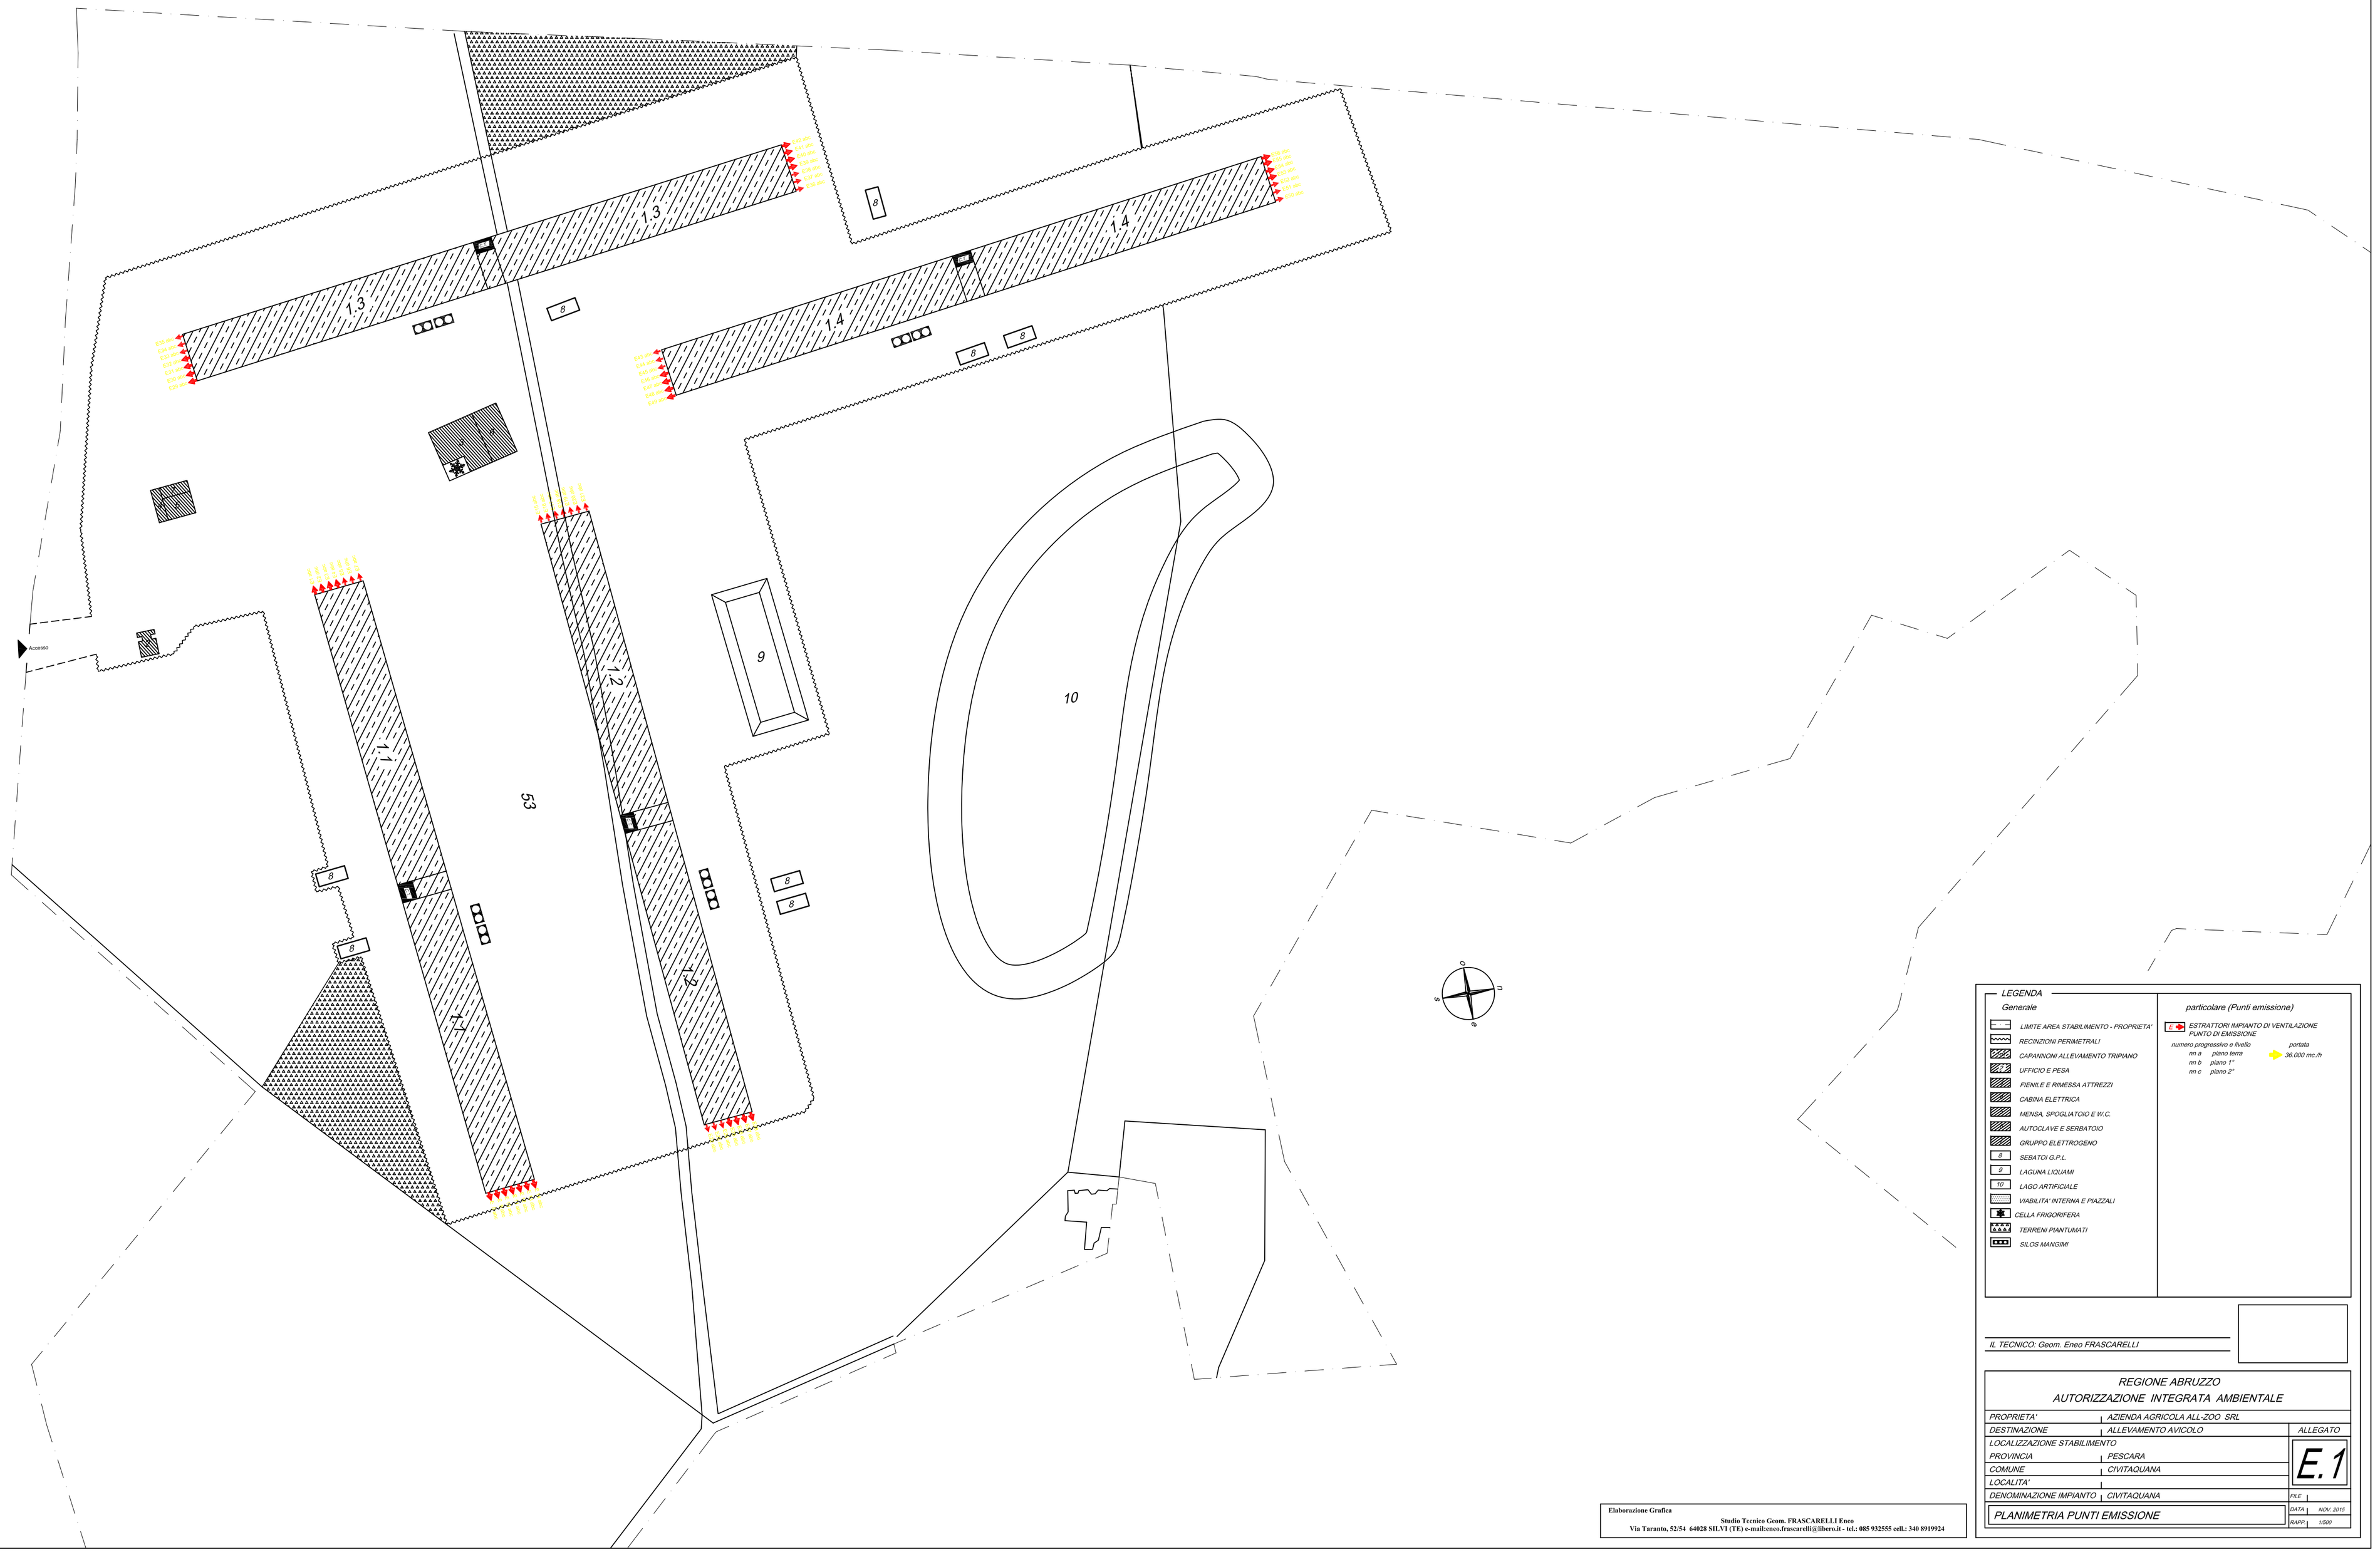

LEGENDA

Generale

- LIMITE AREA STABILIMENTO - PROPRIETA'
- RECINZIONI PERIMETRALI
- CAPANNONI ALLEVAMENTO TRIPIANO
- UFFICIO E PESA
- FIENILE E RIMESSA ATTREZZI
- CABINA ELETTRICA
- MENSA, SPOGLIATOIO E W.C.
- AUTOCLAVE E SERBATOIO
- GRUPPO ELETTROGENO
- 8 SEBATOI G.P.L.
- 9 LAGUNA LIQUAMI
- 10 LAGO ARTIFICIALE
- VIABILITA' INTERNA E PIAZZALI
- CELLA FRIGORIFERA
- TERRENI PIANTUMATI
- SILOS MANGIMI

particolare (Punti emissione)

- E ESTRATTORI IMPIANTO DI VENTILAZIONE PUNTO DI EMISSIONE

numero progressivo e livello — portata

nn a piano terra — 36.000 mc./h

nn b piano 1°

nn c piano 2°

IL TECNICO: Geom. Eneo FRASCARELLI

REGIONE ABRUZZO

AUTORIZZAZIONE INTEGRATA AMBIENTALE

PROPRIETA'	AZIENDA AGRICOLA ALL-ZOO SRL	
DESTINAZIONE	ALLEVAMENTO AVICOLO	ALLEGATO
LOCALIZZAZIONE STABILIMENTO		E.1
PROVINCIA	PESCARA	
COMUNE	CIVITAQUANA	
LOCALITA'		
DENOMINAZIONE IMPIANTO	CIVITAQUANA	FILE
PLANIMETRIA PUNTI EMISSIONE		DATA: NOV. 2015
		SCALA: 1:500

Elaborazione Grafica

Studio Tecnico Geom. FRASCARELLI Eneo

Via Taranto, 52/54 64028 SILVI (TE) e-mail:eneo.frascarelli@libero.it - tel.: 085 932555 cell.: 340 8919924