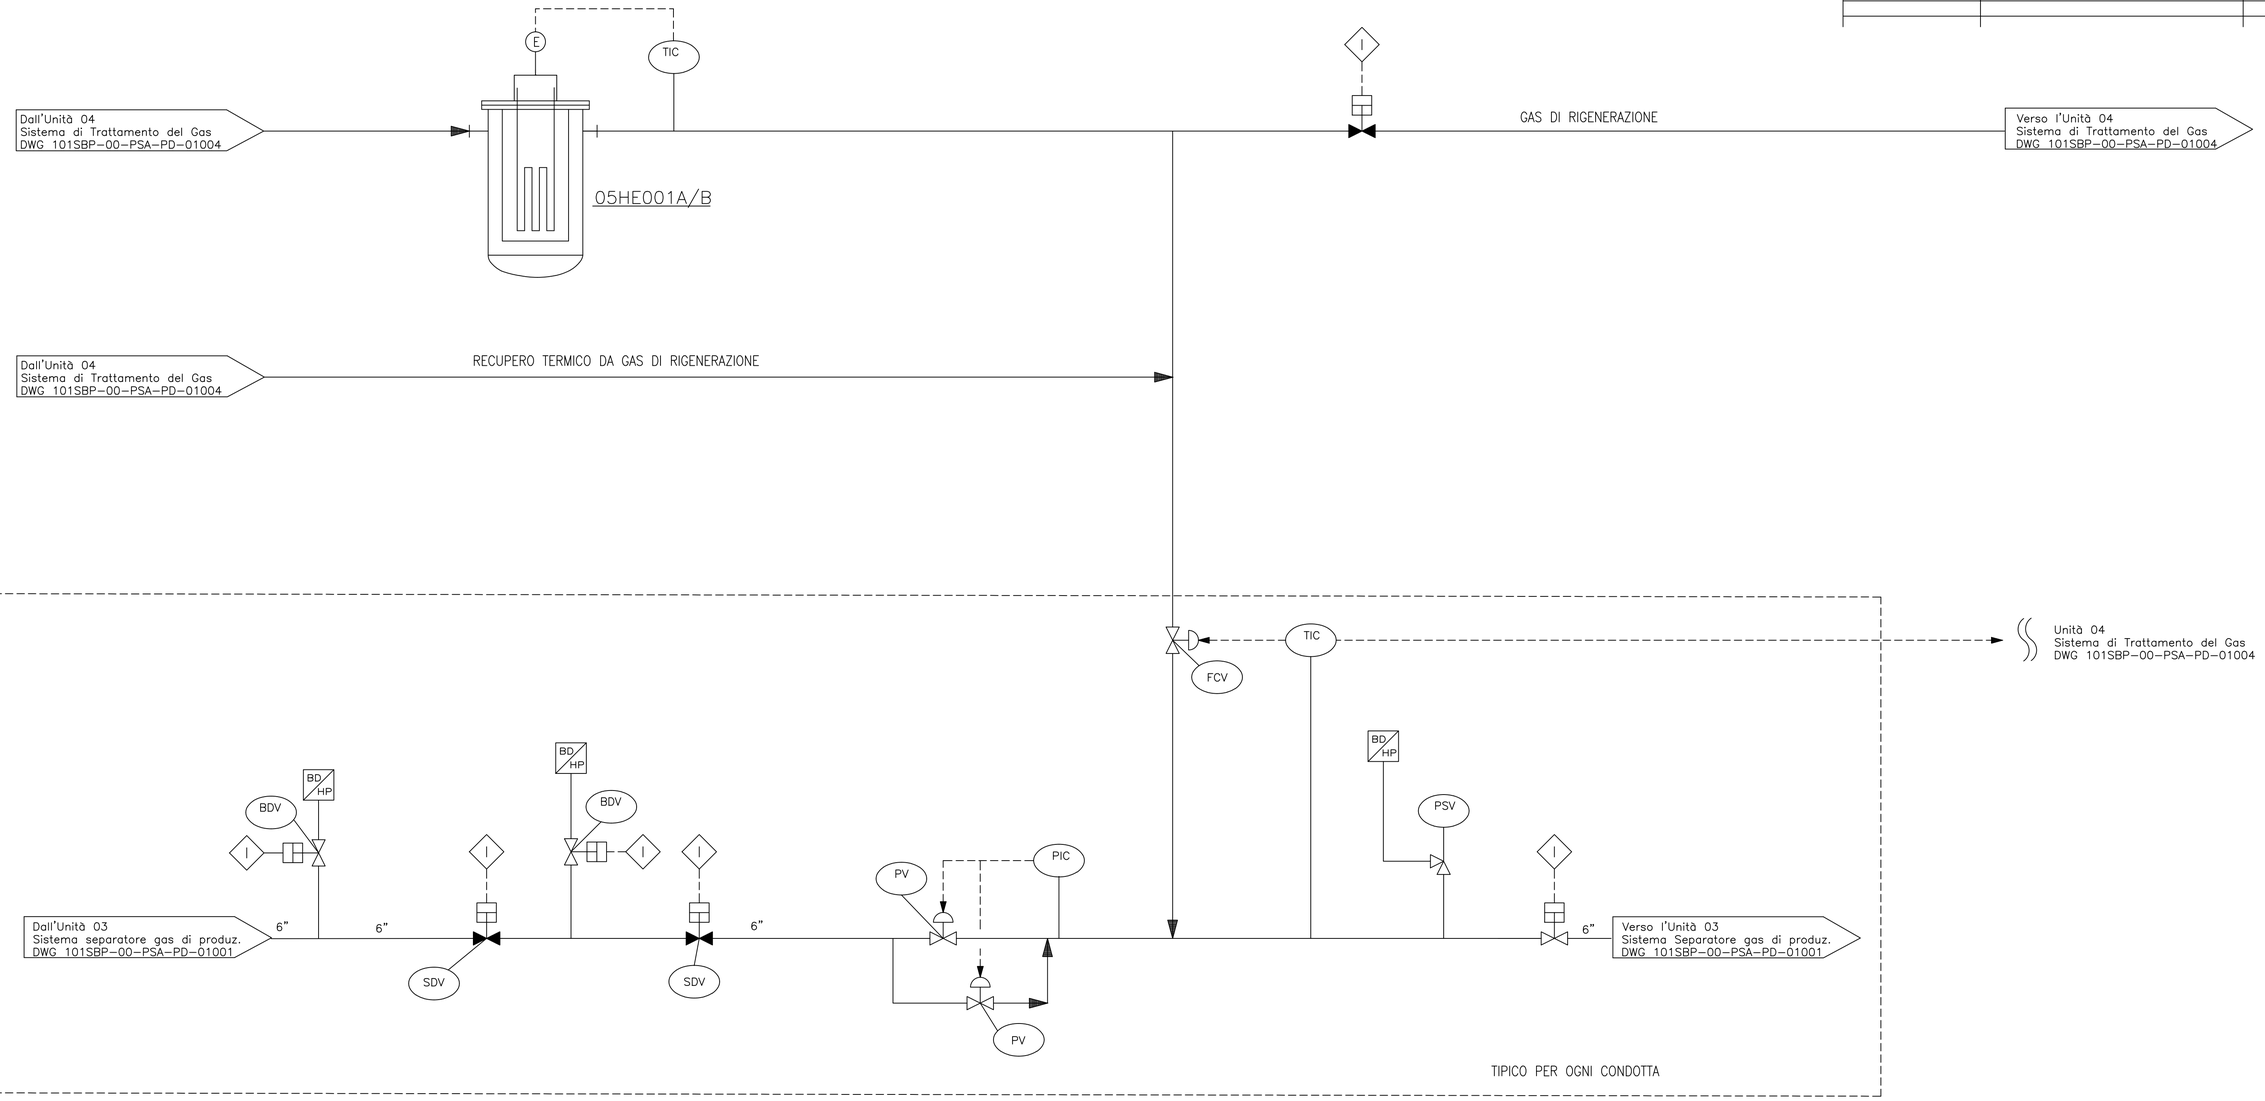

NOTE:

BD/HP BLOW DOWN HIGH PRESSURE
(BLOW DOWN ALTA PRESSIONE)

05HE001A/B
Riscaldatore elettrico

REV.	DATA	DESCRIZIONE	DISEGNATO	CONTROLLATO	APPROVATO	STATO REV.
V01	Luglio 11	Emissione				

SAN BENEDETTO STOCCAGGIO

IMPIANTO STOCCAGGIO GAS

UNITA' 05 – RISCALDAMENTO E LAMINAZIONE GAS PFD

SCALA	SOSTITUISCE IL	SOSTITUITO DAL	AREA IMP.	UNITA' IMP.	IDENTIFICATIVO DOCUMENTO	FG / DI
-	-	-	-	-	101SBP-00-PSA-PD-01005	1 / 1

FILE :101SBP-00-PSA-PD-01005.DWG

UNI A1 (594x841)