


PLANIMETRIE DI PROGETTO SU ORTOFOTO - 1:5000

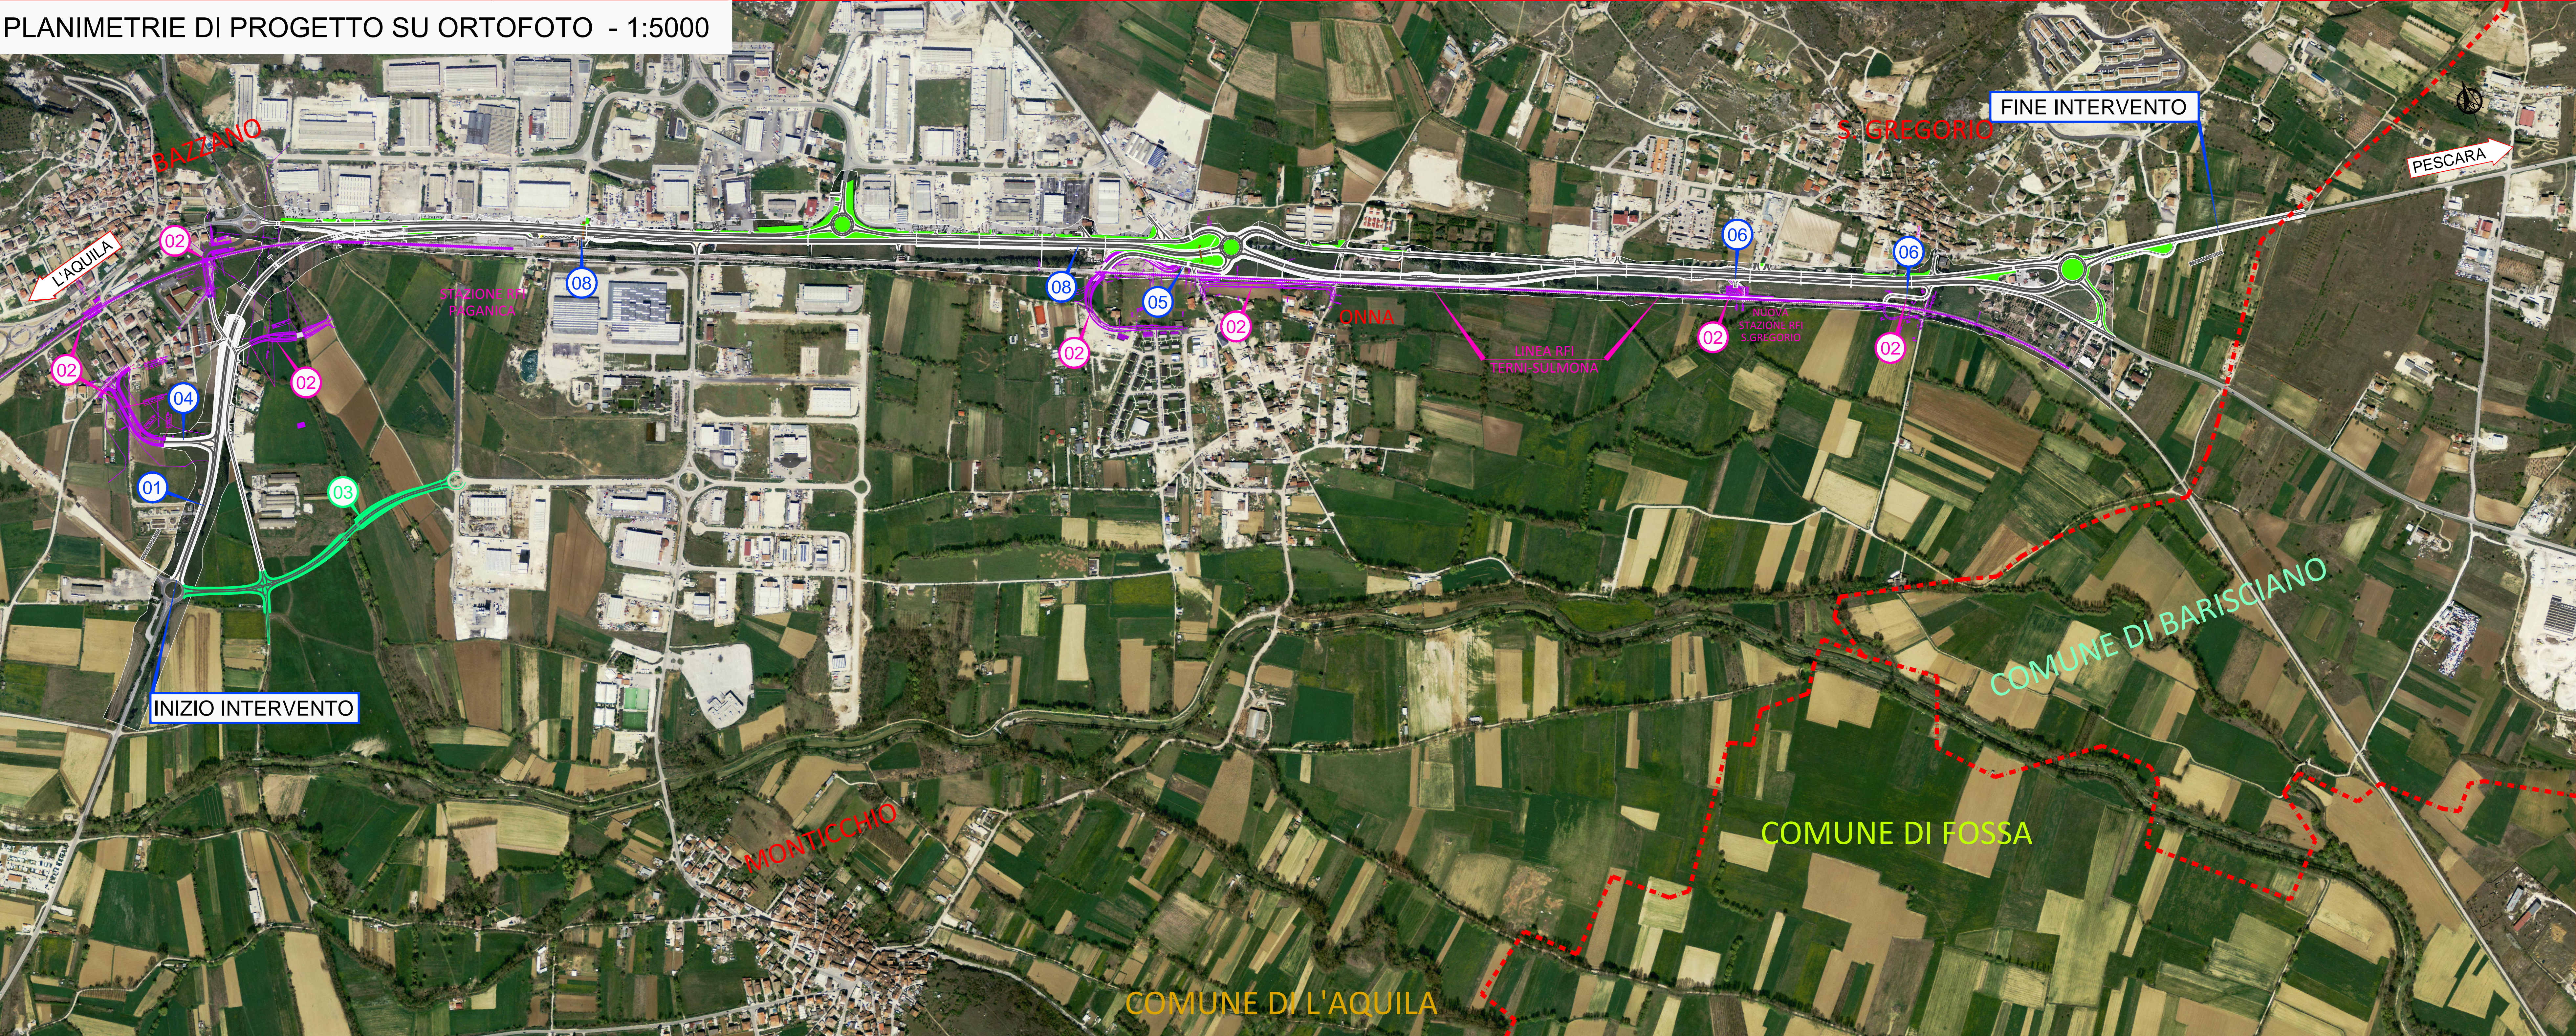

LEGENDA

01

SOLUZIONE "9D"

02

OPERE IN PROGETTO O REALIZZATE DA RFI

03

IPOTESI INTERVENTO COMPLEMENTARE ASSE 10

04

ADEGUAMENTO VIABILITA' ESISTENTE E RACCORDO A INTERVENTI RFI

05

ADEGUAMENTO VIABILITA' ESEGUITA DA RFI IN LOCALITA' ONNA

06

ADEGUAMENTO INNESTO A STAZIONE RFI - LOC. S. GREGORIO

07

RACCORDO A VIABILITA' PREVISTA DA RFI

08

EDIFICI DA DEMOLIRE

ASSE PRINCIPALE - 01
SEZIONE TIPO C1

ASSE PRINCIPALE - 02
SEZIONE TIPO C1

ASSE SECONDARIO - 09
SEZIONE TIPO C1


ASSE SECONDARIO - 03
SEZIONE TIPO F2

ASSE SECONDARIO - 04
SEZIONE TIPO F2

ASSE SECONDARIO - 05
SEZIONE TIPO F2

■■■■■ CONFINI COMUNALI

N.B.: DOVRANNO ESSERE CONCORDATE LE UBICAZIONI DELLE FERMATE RELATIVE AL TRASPORTO PUBBLICO SU GOMMA CON LE AZIENDE EROGATRICI DEL SERVIZIO

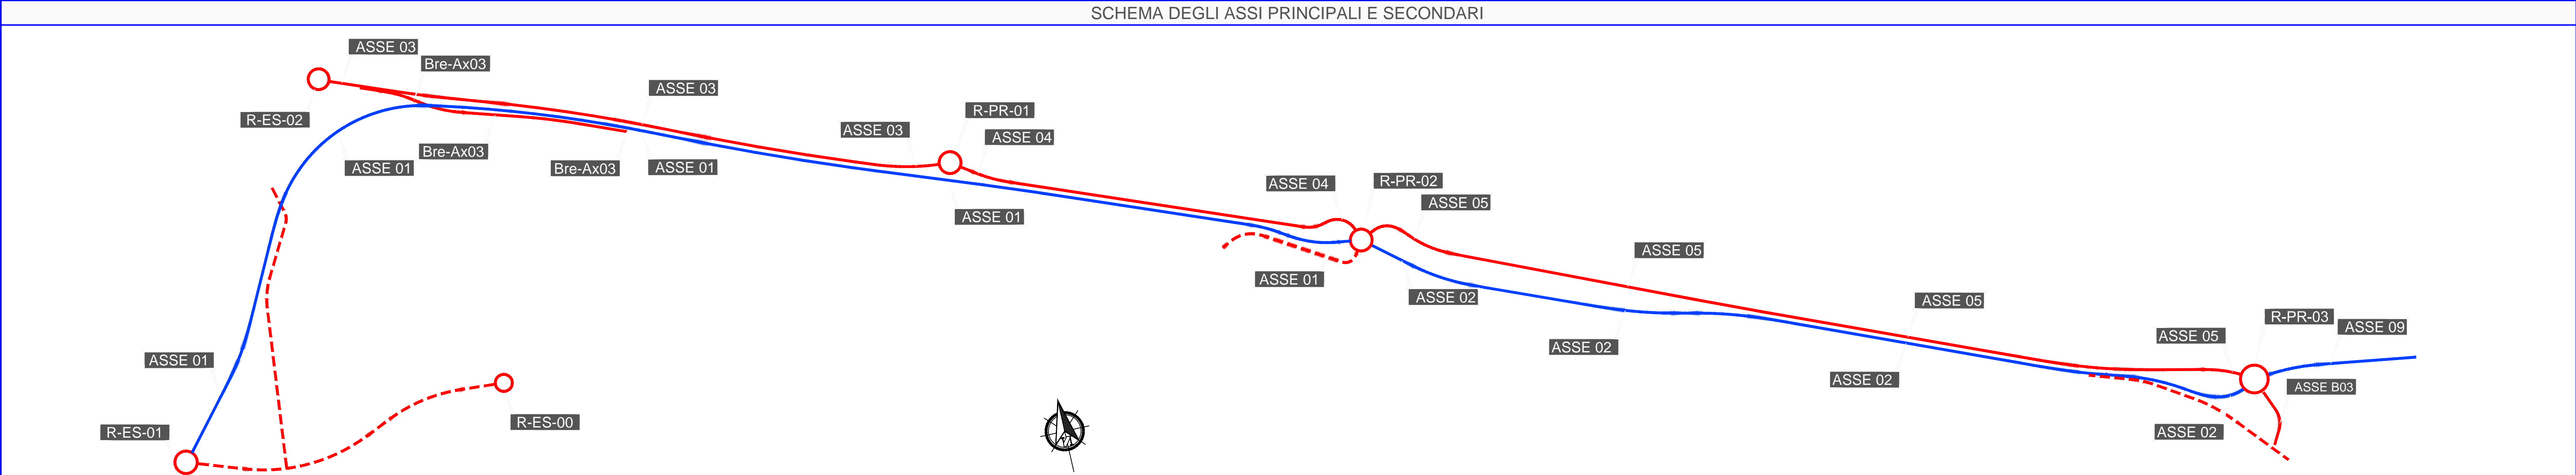

Coordinamento Territoriale Adriatica

COMUNE DI L'AQUILA

PROVINCIA DI L'AQUILA

PROGRAMMA DELLE INFRASTRUTTURE STRATEGICHE L.O.443/01

CORRIDOIO TRASVERSALE E DORSALE APPENNINICA ITINERARIO RIETI - L'AQUILA - NAVELLI

S.S. 17 "DELL'APPENNINO ABRUZZESE"

VARIANTE SUD ALL'ABITATO DI L'AQUILA

TRA LE PROGR. KM.CHE 27+000 E 45+000

LOTTO "A": COLLEGAMENTO TRA LE S.S. 17 E LA S.C. MAUSONIA

LOTTO "B": ADEGUAMENTO DELLA S.C. MAUSONIA

LOTTO "C": COLLEGAMENTO CON IL LOTTO DI VARIANTE IN LOCALITA' BAZZANO E LA S.S.17 IN LOCALITA' SAN GREGORIO

PROGETTAZIONE: PRELIMINARE

PROGETTISTA:
Ing. VINCENZO CATONE
Ordine NAPOLI n° 14465

IL GEOLOGO
Dott. Geol. ...
Ordine Geol. ... n° ...

IL RESPONSABILE DEL S.I.A.
Ing. VINCENZO CATONE
Ordine NAPOLI n° 14465

GRUPPO DI PROGETTAZIONE ANAS
- Dott. Ing. Vincenzo CATONE

COLLABORATORI:
- Geom. Maurizio RICCI

PER UFFICIO ESPRORI ANAS
-

PRESTATORE SPECIALISTICO

Visto:
IL RESPONSABILE DEL PROCEDIMENTO
Ing. Francesco RUOCCO

PROTOCOLLO
491

DATA
21/12/2011

CODICE SIL
AQ - 264

LOTTO "C"

SOLUZIONE "9D"

CODICE PROGETTO

PROGETTO

LN. PROJ.

N. PROJ.

CODICE ELAB.

04-T03 EG00 GEN C002C.DWG

T03 EG00 GEN C002

REVISIONE

PROGR. TAV.

SCALA:

Indicata

E

D

C

B

A

REV.

DESCRIZIONE

REVISIONE A SEGUITO INCHIESTA PUBBLICA 22/07/2016

FEB. 2019

DIC. 2016

DATA

REDAITTO

VERIFICATO

APPROVATO