


PLANIMETRIE DI PROGETTO SU BASE C.T.R. - 1:5000

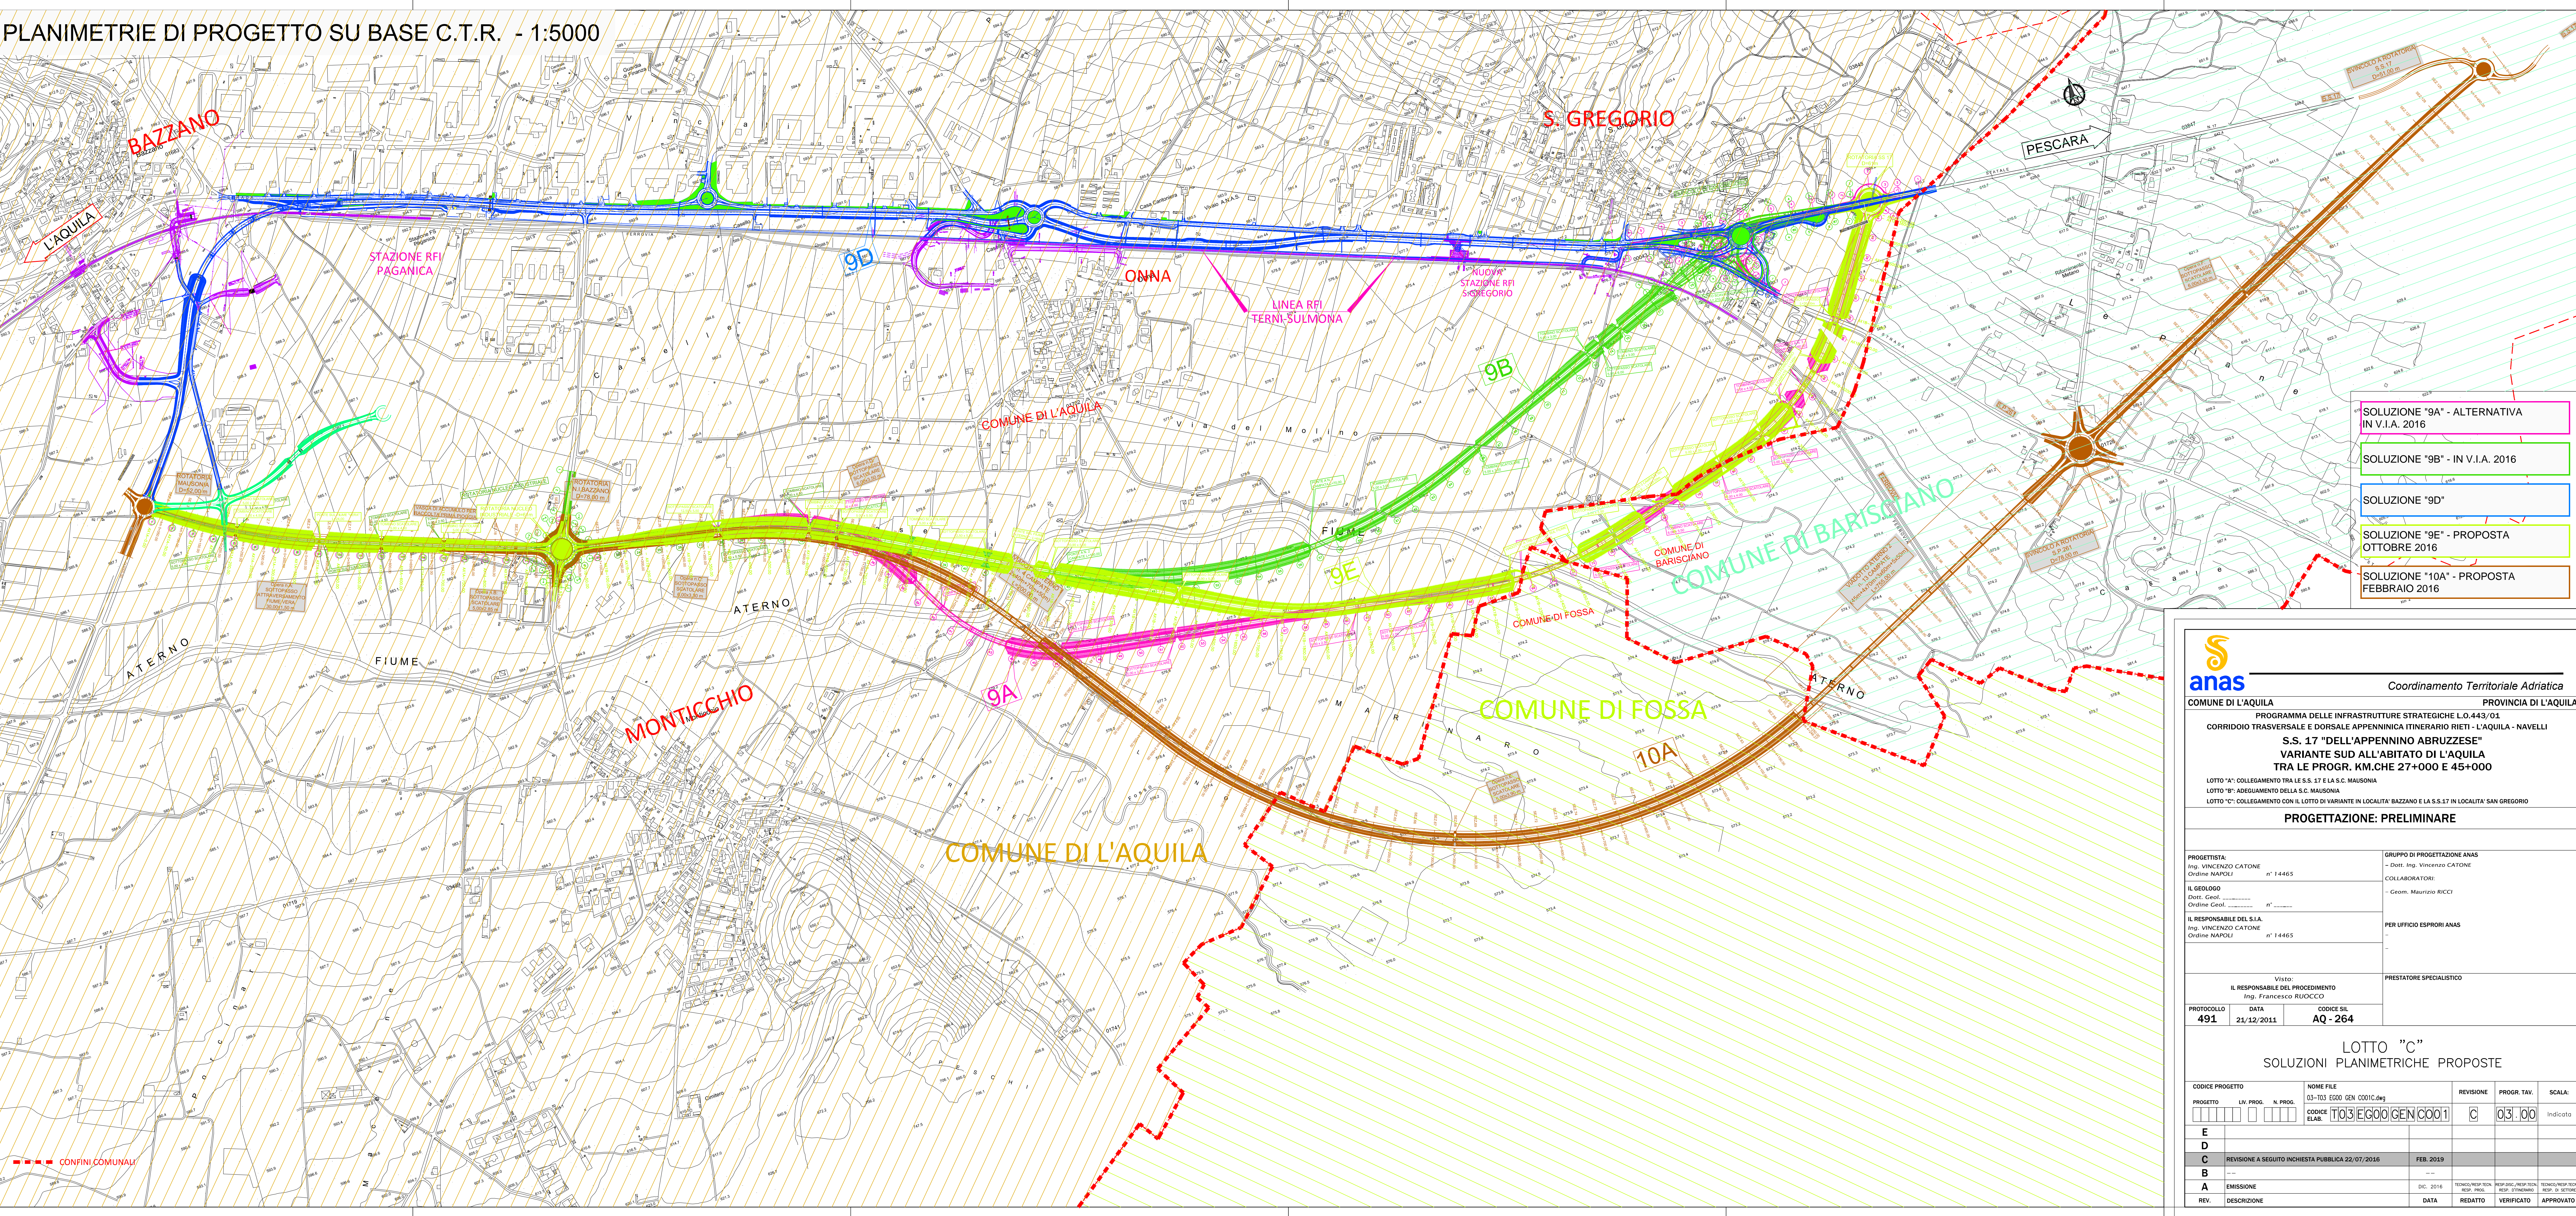

- SOLUZIONE "9A" - ALTERNATIVA IN V.I.A. 2016
- SOLUZIONE "9B" - IN V.I.A. 2016
- SOLUZIONE "9D"
- SOLUZIONE "9E" - PROPOSTA OTTOBRE 2016
- SOLUZIONE "10A" - PROPOSTA FEBBRAIO 2016

Coordinamento Territoriale Adriatica

COMUNE DI L'AQUILA

PROVINCIA DI L'AQUILA

PROGRAMMA DELLE INFRASTRUTTURE STRATEGICHE L.O.443/01

CORRIDOIO TRASVERSALE E DORSALE APPENNINICA ITINERARIO RIETI - L'AQUILA - NAVELLI

S.S. 17 "DELL'APPENNINO ABRUZZESE"

VARIANTE SUD ALL'ABITATO DI L'AQUILA

TRA LE PROGR. KM.CHE 27+000 E 45+000

LOTTO "A": COLLEGAMENTO TRA LE S.S. 17 E LA S.C. MAUSONIA

LOTTO "B": ADEGUAMENTO DELLA S.C. MAUSONIA

LOTTO "C": COLLEGAMENTO CON IL LOTTO DI VARIANTE IN LOCALITA' BAZZANO E LA S.S.17 IN LOCALITA' SAN GREGORIO

PROGETTAZIONE: PRELIMINARE

PROGETTISTA:
Ing. VINCENZO CATONE
Ordine NAPOLI n° 14465

IL GEOLOGO:
Dott. Geol.
Ordine Geol. n°

IL RESPONSABILE DEL S.I.A.
Ing. VINCENZO CATONE
Ordine NAPOLI n° 14465

GRUPPO DI PROGETTAZIONE ANAS
- Dott. Ing. Vincenzo CATONE

COLLABORATORI:
- Geom. Maurizio RICCI

PER UFFICIO ESPRORI ANAS
-

Visto:
IL RESPONSABILE DEL PROCEDIMENTO
Ing. Francesco RUOCO

PRESTATORE SPECIALISTICO

PROTOCOLLO
491

DATA
21/12/2011

CODICE SIL
AQ - 264

LOTTO "C"

SOLUZIONI PLANIMETRICHE PROPOSTE

CODICE PROGETTO		NOME FILE		REVISIONE	PROGR. TAV.	SCALA:
PROGETTO	LIV. PROG.	N. PROG.	03-T03 EG00 GEN C001C.dwg			
E						
D						
C						
B						
A						
REV.	DESCRIZIONE			DATA	REDATTO	VERIFICATO

03	EG00	GEN	C001
03	00		

Indicata