


SOLUZIONE DI PROGETTO 9F SU CARTA REGIONALE ARMATURA URBANA E TERRITORIALE - 1:5000

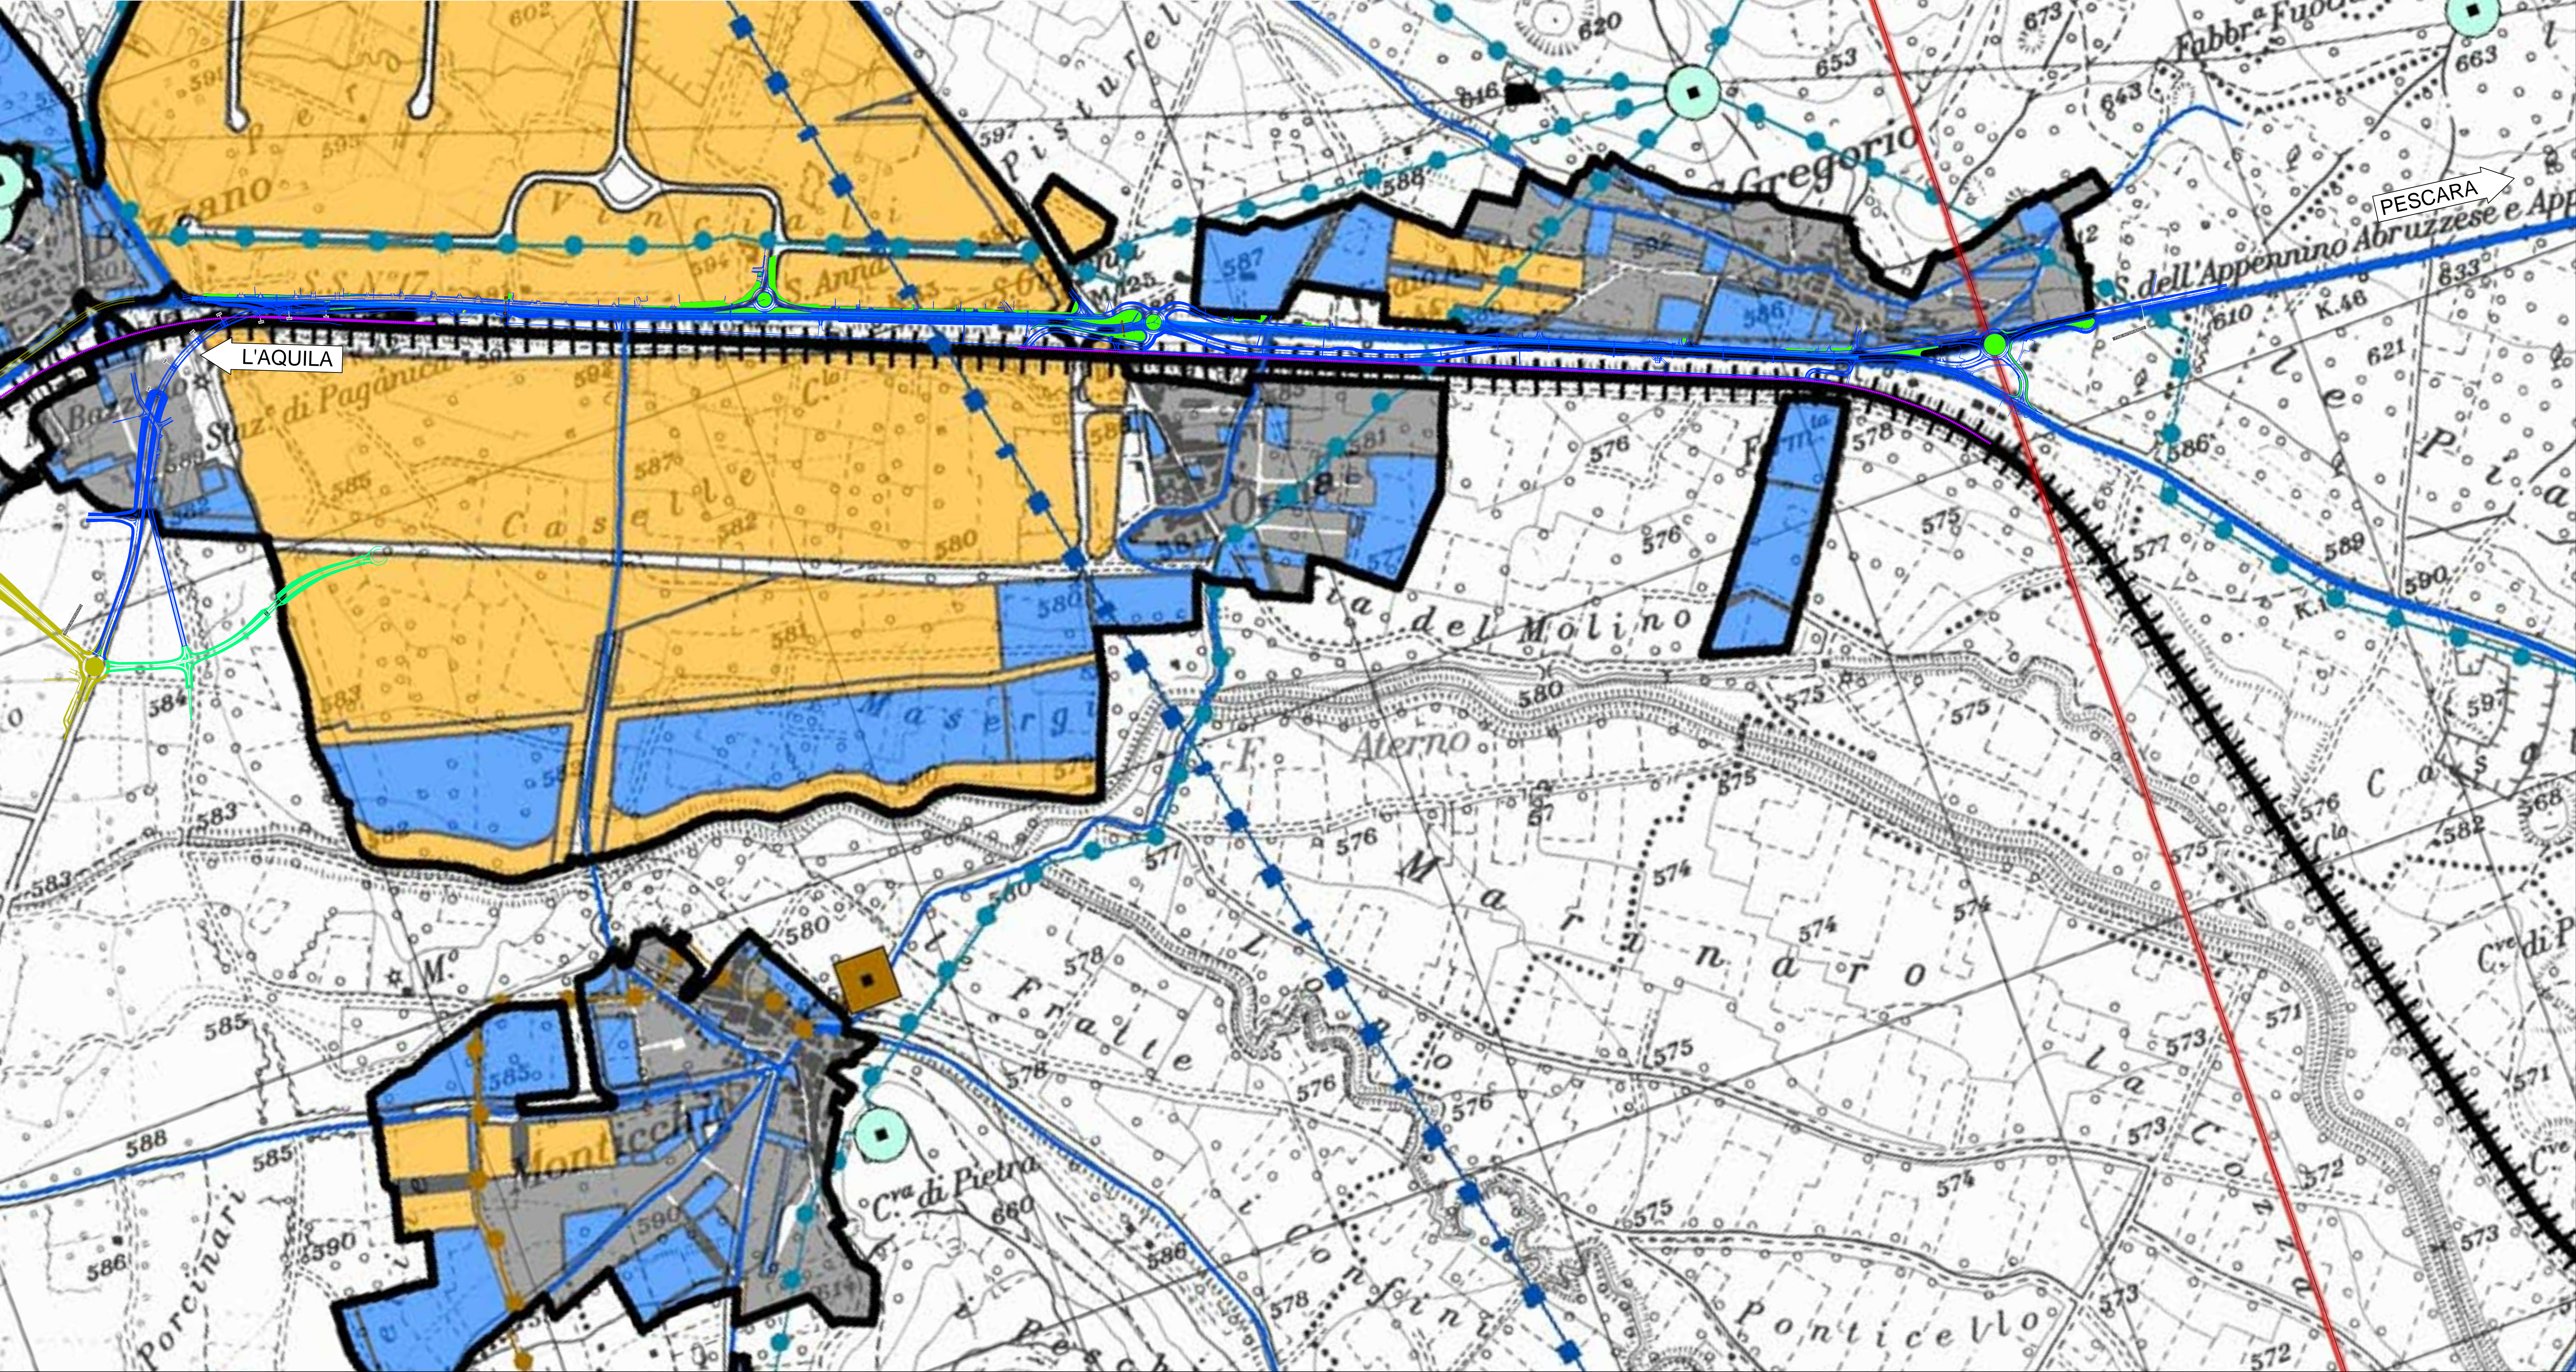

| | | |
|--|-------------|----------------------------|
| <div><div></div> Perimetro dei suoli urbani (perimetro dei suoli urbanizzati e da urbanizzare desunti dal PRG)</div> | | |
| Suoli | | |
| Elaborazione dei Mosaici del PRG prodotti dalle Province e dalla Regione Abruzzo | | |
| Centri storici, aree residenziali di completamento e di espansione | <div></div> | Aree produttive |
| Servizi ed Attrezzature | <div></div> | |
| Infrastrutture Tecnologiche | | |
| Principali Acquedotti | <div></div> | Serbatoi |
| Principali Fognature | <div></div> | Depuratori |
| Principali Elettrodotti | <div></div> | Sorgenti |
| Viabilità | | |
| Autostrade e Superstrade | <div></div> | Strade Statali e Regionali |
| Strade Locali | <div></div> | Ferrovie |



Coordinamento Territoriale Adriatica

COMUNE DI L'AQUILA PROVINCIA DI L'AQUILA

PROGRAMMA DELLE INFRASTRUTTURE STRATEGICHE L.O.443/01

CORRIDOIO TRASVERSALE E DORSALE APPENNINICA ITINERARIO RIETI - L'AQUILA - NAVELLI

S.S. 17 "DELL'APPENNINO ABRUZZESE"

VARIANTE SUD ALL'ABITATO DI L'AQUILA

TRA LE PROGR. KM.CHE 27+000 E 45+000

LOTTO "A": COLLEGAMENTO TRA LE S.S. 17 E LA S.C. MAUSONIA

LOTTO "B": ADEGUAMENTO DELLA S.C. MAUSONIA

LOTTO "C": COLLEGAMENTO CON IL LOTTO DI VARIANTE IN LOCALITA' BAZZANO E LA S.S.17 IN LOCALITA' SAN GREGORIO

PROGETTAZIONE: PRELIMINARE

| | | | |
|--|--------------------|--|--|
| PROGETTISTA: Ing. VINCENZO CATONE Ordine NAPOLI n° 14465 | | GRUPPO DI PROGETTAZIONE ANAS - Dott. Ing. Vincenzo CATONE | |
| IL GEOLOGO Dott. Geol. _____ Ordine Geol. _____ n° _____ | | COLLABORATORI: - Geom. Maurizio RICCI | |
| IL RESPONSABILE DEL S.I.A. Ing. VINCENZO CATONE Ordine NAPOLI n° 14465 | | PER UFFICIO ESPRORI ANAS | |
| Visto: IL RESPONSABILE DEL PROCEDIMENTO Ing. Francesco RUOCCO | | PRESTATORE SPECIALISTICO | |
| PROTOCOLLO 491 | DATA 21/12/2011 | CODICE SIL AQ - 264 | |

| LOTTO "C" | | | | | | | | | | SOLUZIONE DI PROGETTO "9D" | | | | | | | | | | TERRITORIALE | | | | | | | | | |
|---|--|---|--|---|--------------------------------|--|--|--|--|----------------------------|--|--|--|--|-------------|--|--|--|--|--------------|--|--|--|--|--|--|--|--|--|
| SU CARTA REGIONALE — ARMATURA URBANA | | | | | | | | | | | | | | | | | | | | | | | | | | | | | |
| CODICE PROGETTO | | | | | NOME FILE | | | | | REVISIONE | | | | | PROGR. TAV. | | | | | SCALA: | | | | | | | | | |
| PROGETTO | | LIV. PROG. | | N. PROG. | 11-T03 EG00 GEN CT05C-AU.dwg | | | | | | | | | | | | | | | | | | | | | | | | |
| <div><div></div><div></div><div></div><div></div></div> | | <div><div></div><div></div><div></div><div></div></div> | | <div><div></div><div></div><div></div><div></div></div> | CODICE ELAB. T03 EG00 GEN CT05 | | | | | C | | | | | 11.00 | | | | | Indicata | | | | | | | | | |
| E | | | | | | | | | | | | | | | | | | | | | | | | | | | | | |
| D | | | | | | | | | | | | | | | | | | | | | | | | | | | | | |
| C | | REVISIONE A SEGUITO INCHIESTA PUBBLICA 22/07/2016 | | | FEB. 2019 | | | | | | | | | | | | | | | | | | | | | | | | |
| B | | -- | | | | | | | | | | | | | | | | | | | | | | | | | | | |
| A | | EMISSIONE | | | | | | | | | | | | | | | | | | | | | | | | | | | |
| REV. | | DESCRIZIONE | | | DATA | | | | | REDATTO | | | | | VERIFICATO | | | | | APPROVATO | | | | | | | | | |
| | | | | | | | | | | | | | | | | | | | | | | | | | | | | | |