



COMUNE DI CUPELLO

(Chieti)

Studio per l'impiego di una zona di interesse storico

in loco: Cupello

Allegato 2: Schema catastale di riferimento

1:100.000

Il Geologo

Comune di Cupello


Progetto n. 0.25/1.2003



PLANIMETRIA CATASTALE Scala 1:1.000


Traccia sezioni

isotasse (quota sul livello del mare)

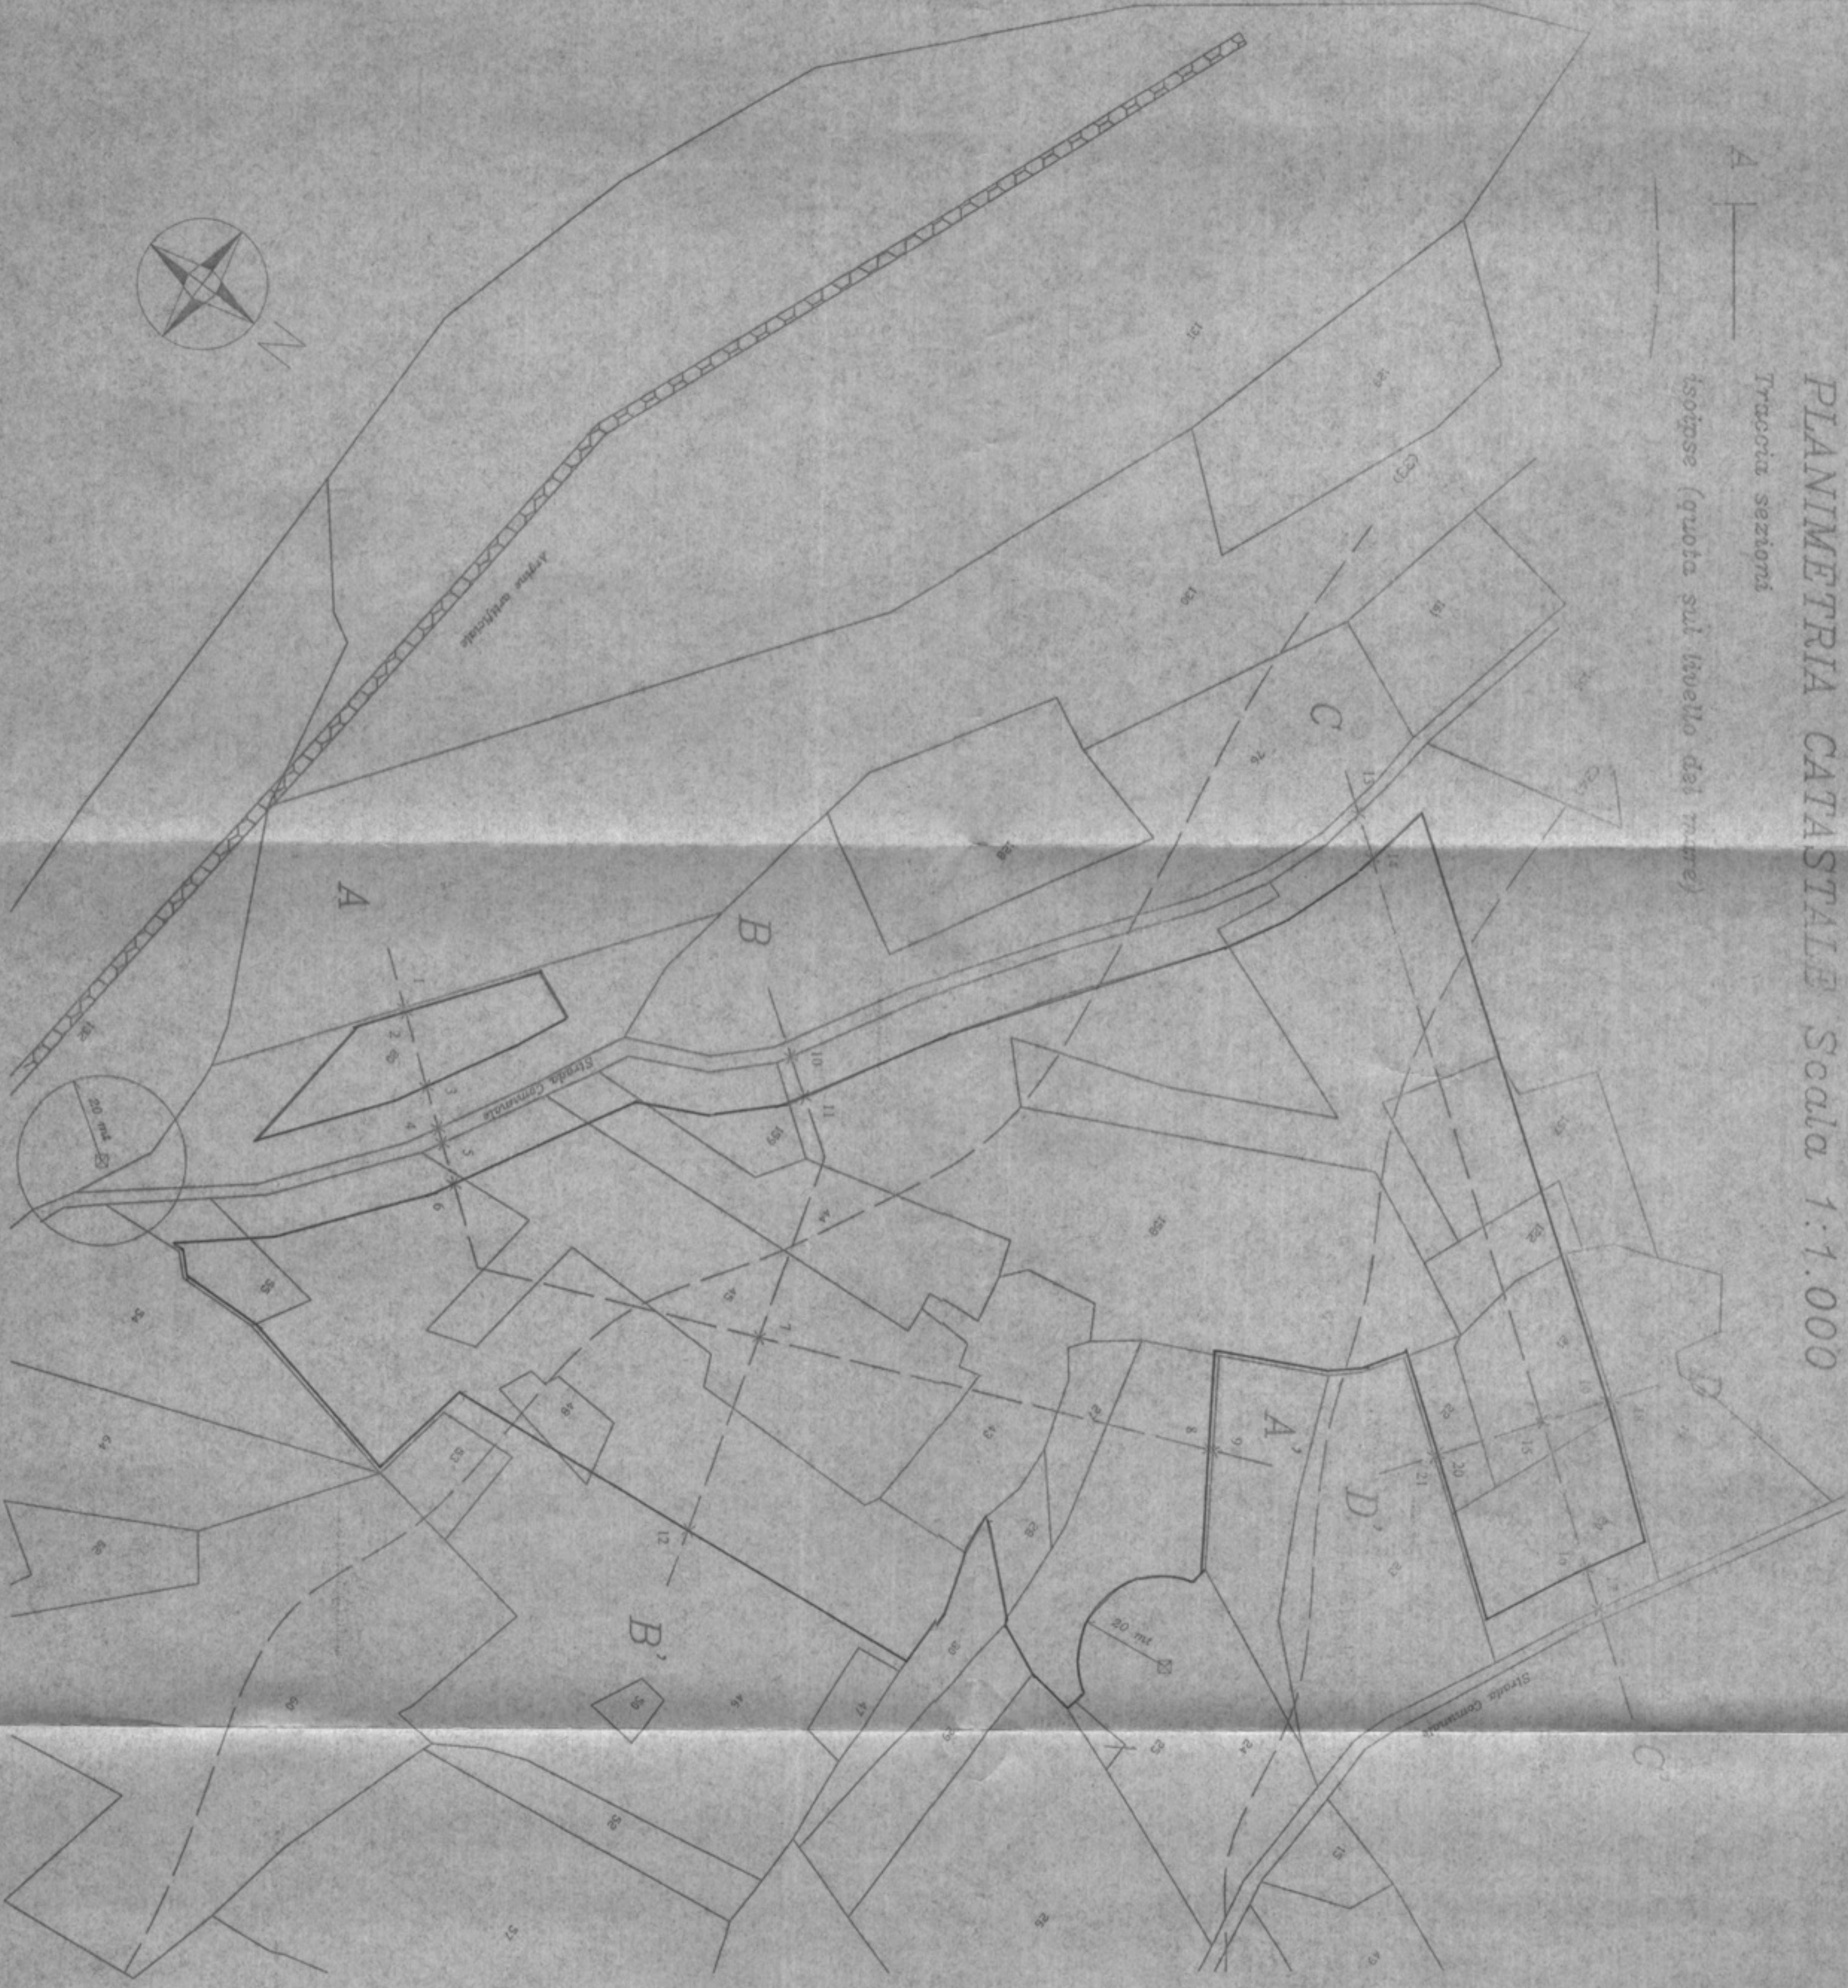


SEZIONI STRATIGRAFICHE DI RIPRISTINO AMBIENTALE
Scala 1:500


Sezione A-A'

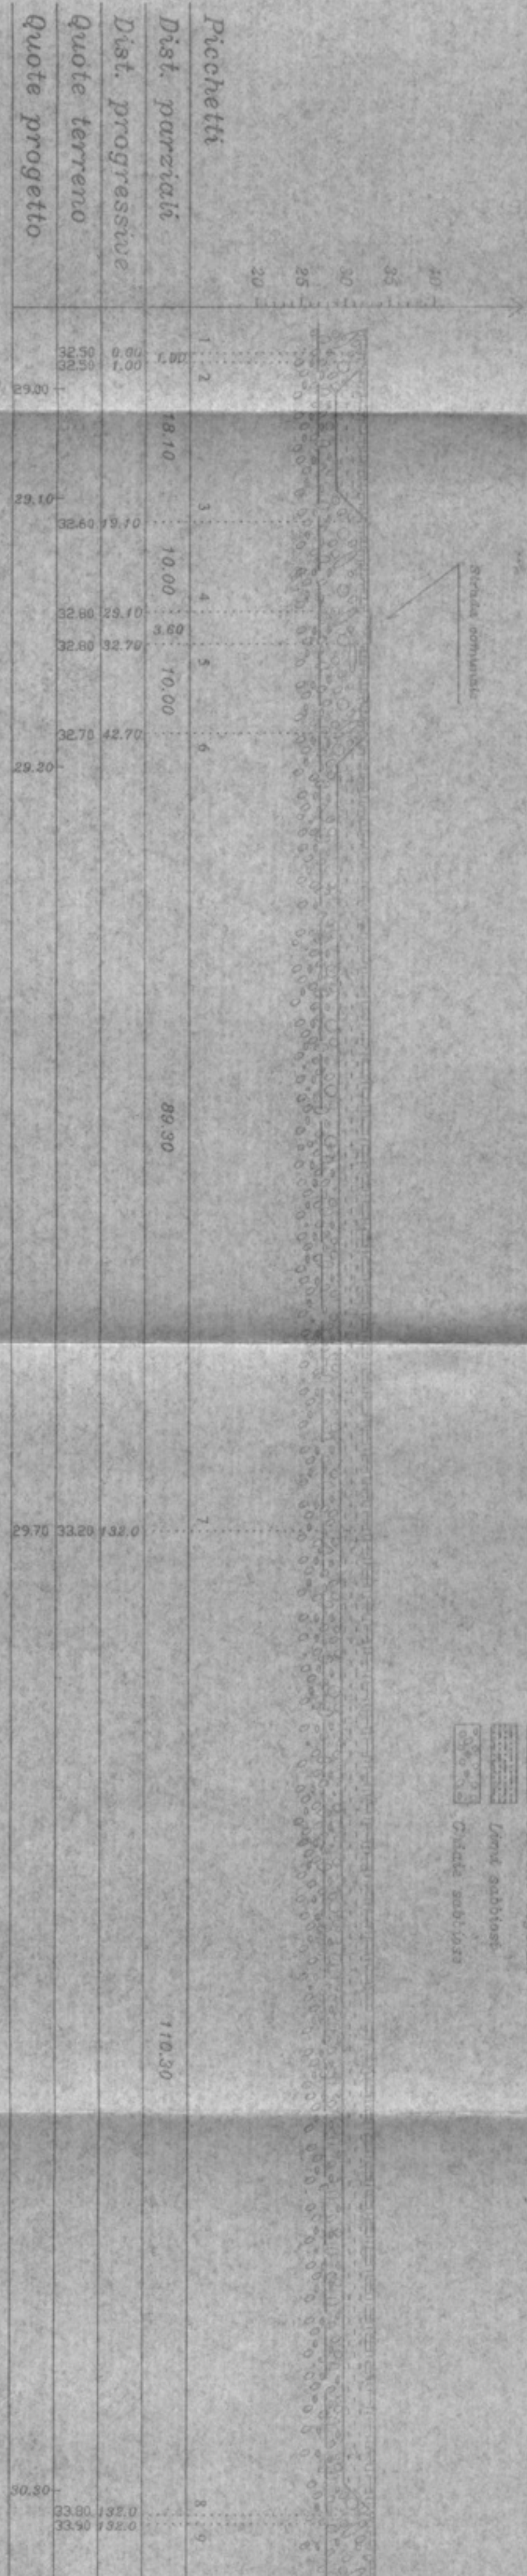

Sezione B-B'

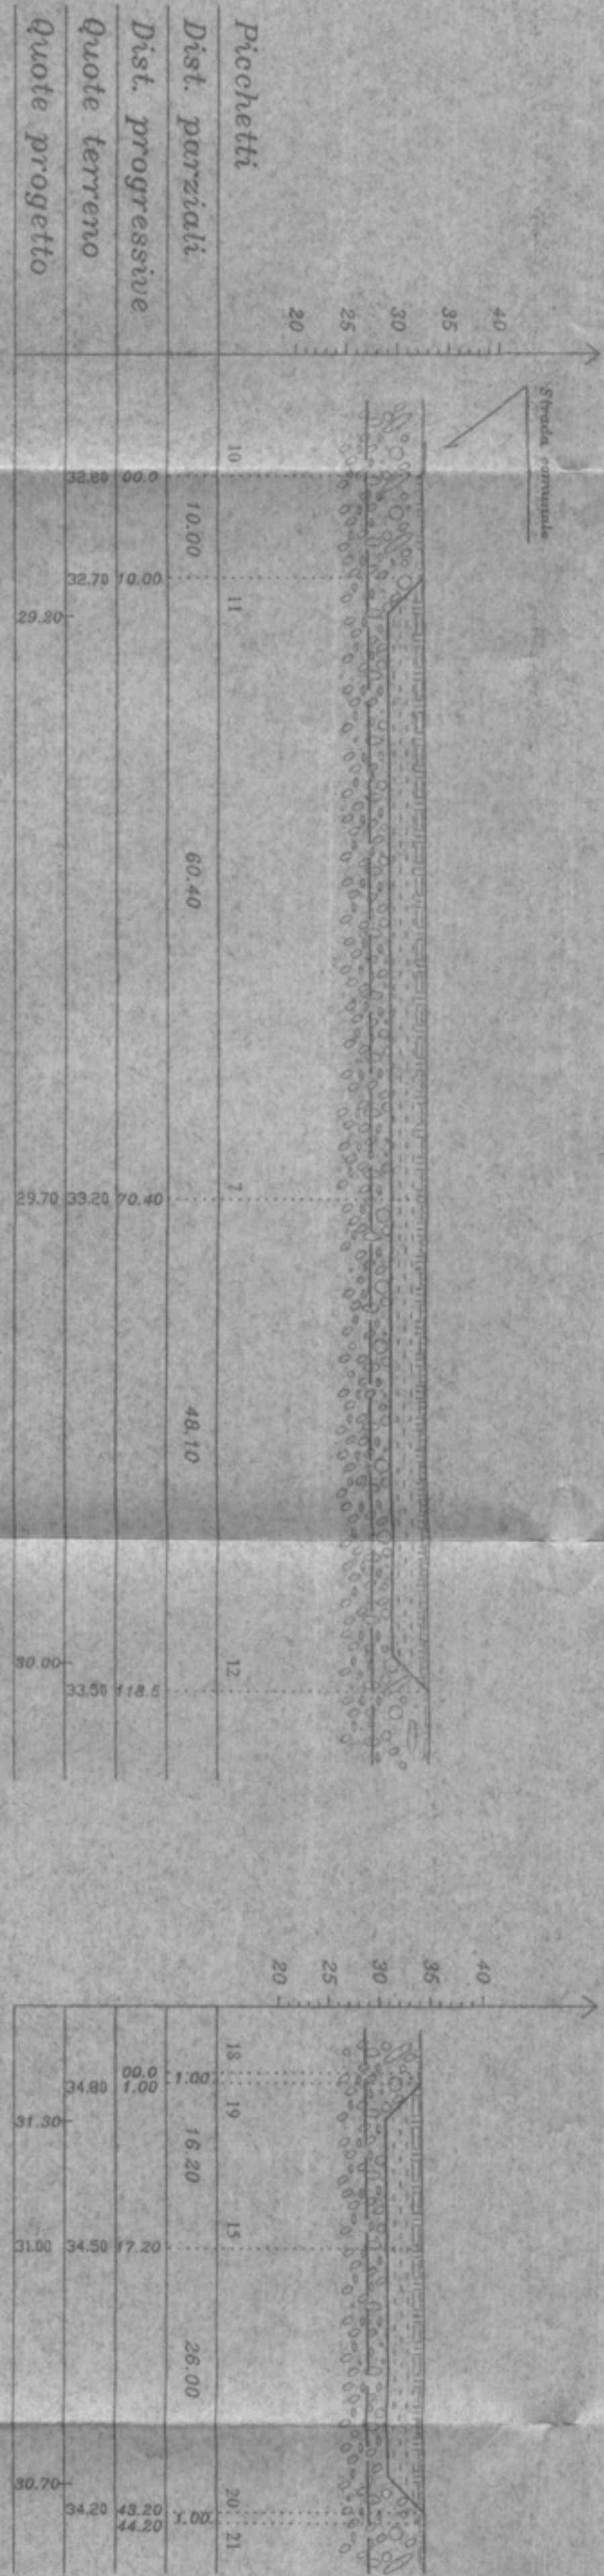

Sezione D-D'

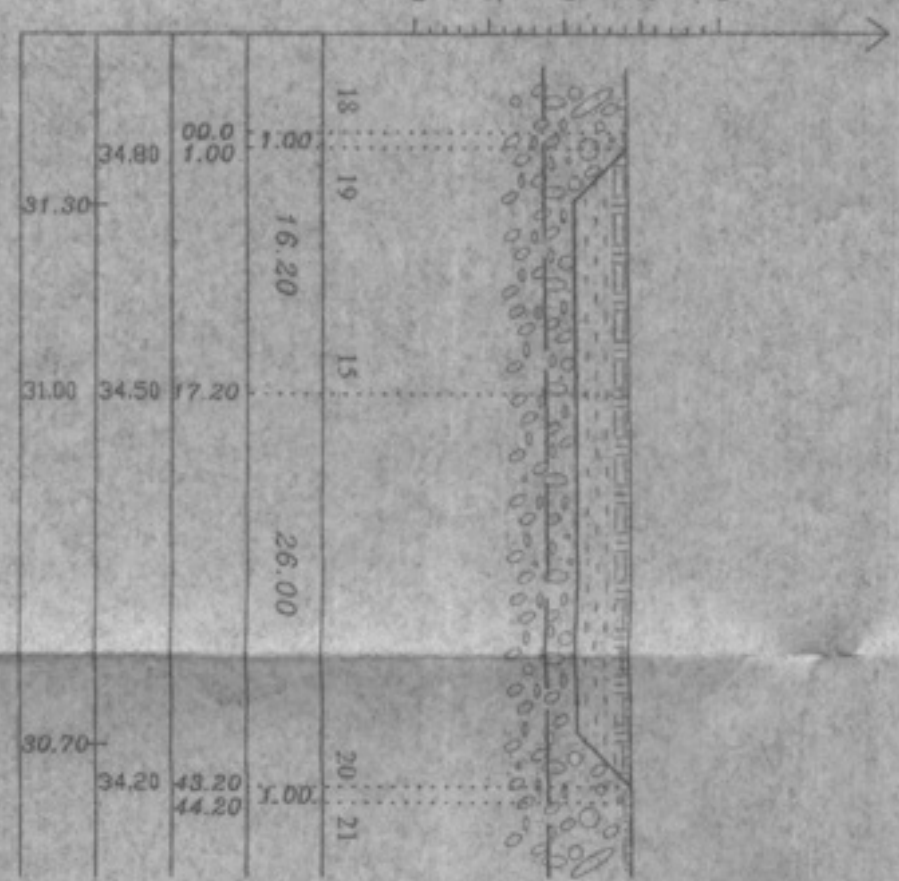

Sezione C-C'

