

# COMUNE DI MONTORIO AL VOMANO

PROVINCIA DI TERAMO

PIANO NAZIONALE INVESTIMENTI COMPLEMENTARI PNRR  
D.L. 59/21 (MISURA A.3.1). RIQUALIFICAZIONE AREA  
VERSANTE SUD FIUME VOMANO - PROGETTO DI UNA  
NUOVA AGORA' E ANNESSO PARCO ATTREZZATO

## PROGETTO DEFINITIVO-ESECUTIVO

Responsabile del Procedimento: Ing. FRANCESCO MARCHETTI

Progressivo elaborato: **03** Oggetto: **STATO DI PROGETTO - PLANIMETRIA GENERALE E SEZIONI**

Scala 1:500, 1:200 Data Apr. 2022 File Esecutivo.dwg


### AGGIORNAMENTI

Rev	Data	Descrizione	Redazione	Verifica	Approvazione
001	Apr. 2022	DEFINITIVO - ESECUTIVO	Quaranta	Quaranta	


### IL PROGETTISTA

#### ING. MAURO QUARANTA

C.da Arola 52, 64046 Montorio al Vomano (TE)  
mail: mauroquaranta@yahoo.it  
pec: mauro.quaranta@ingte.it  
cell. 3294254301

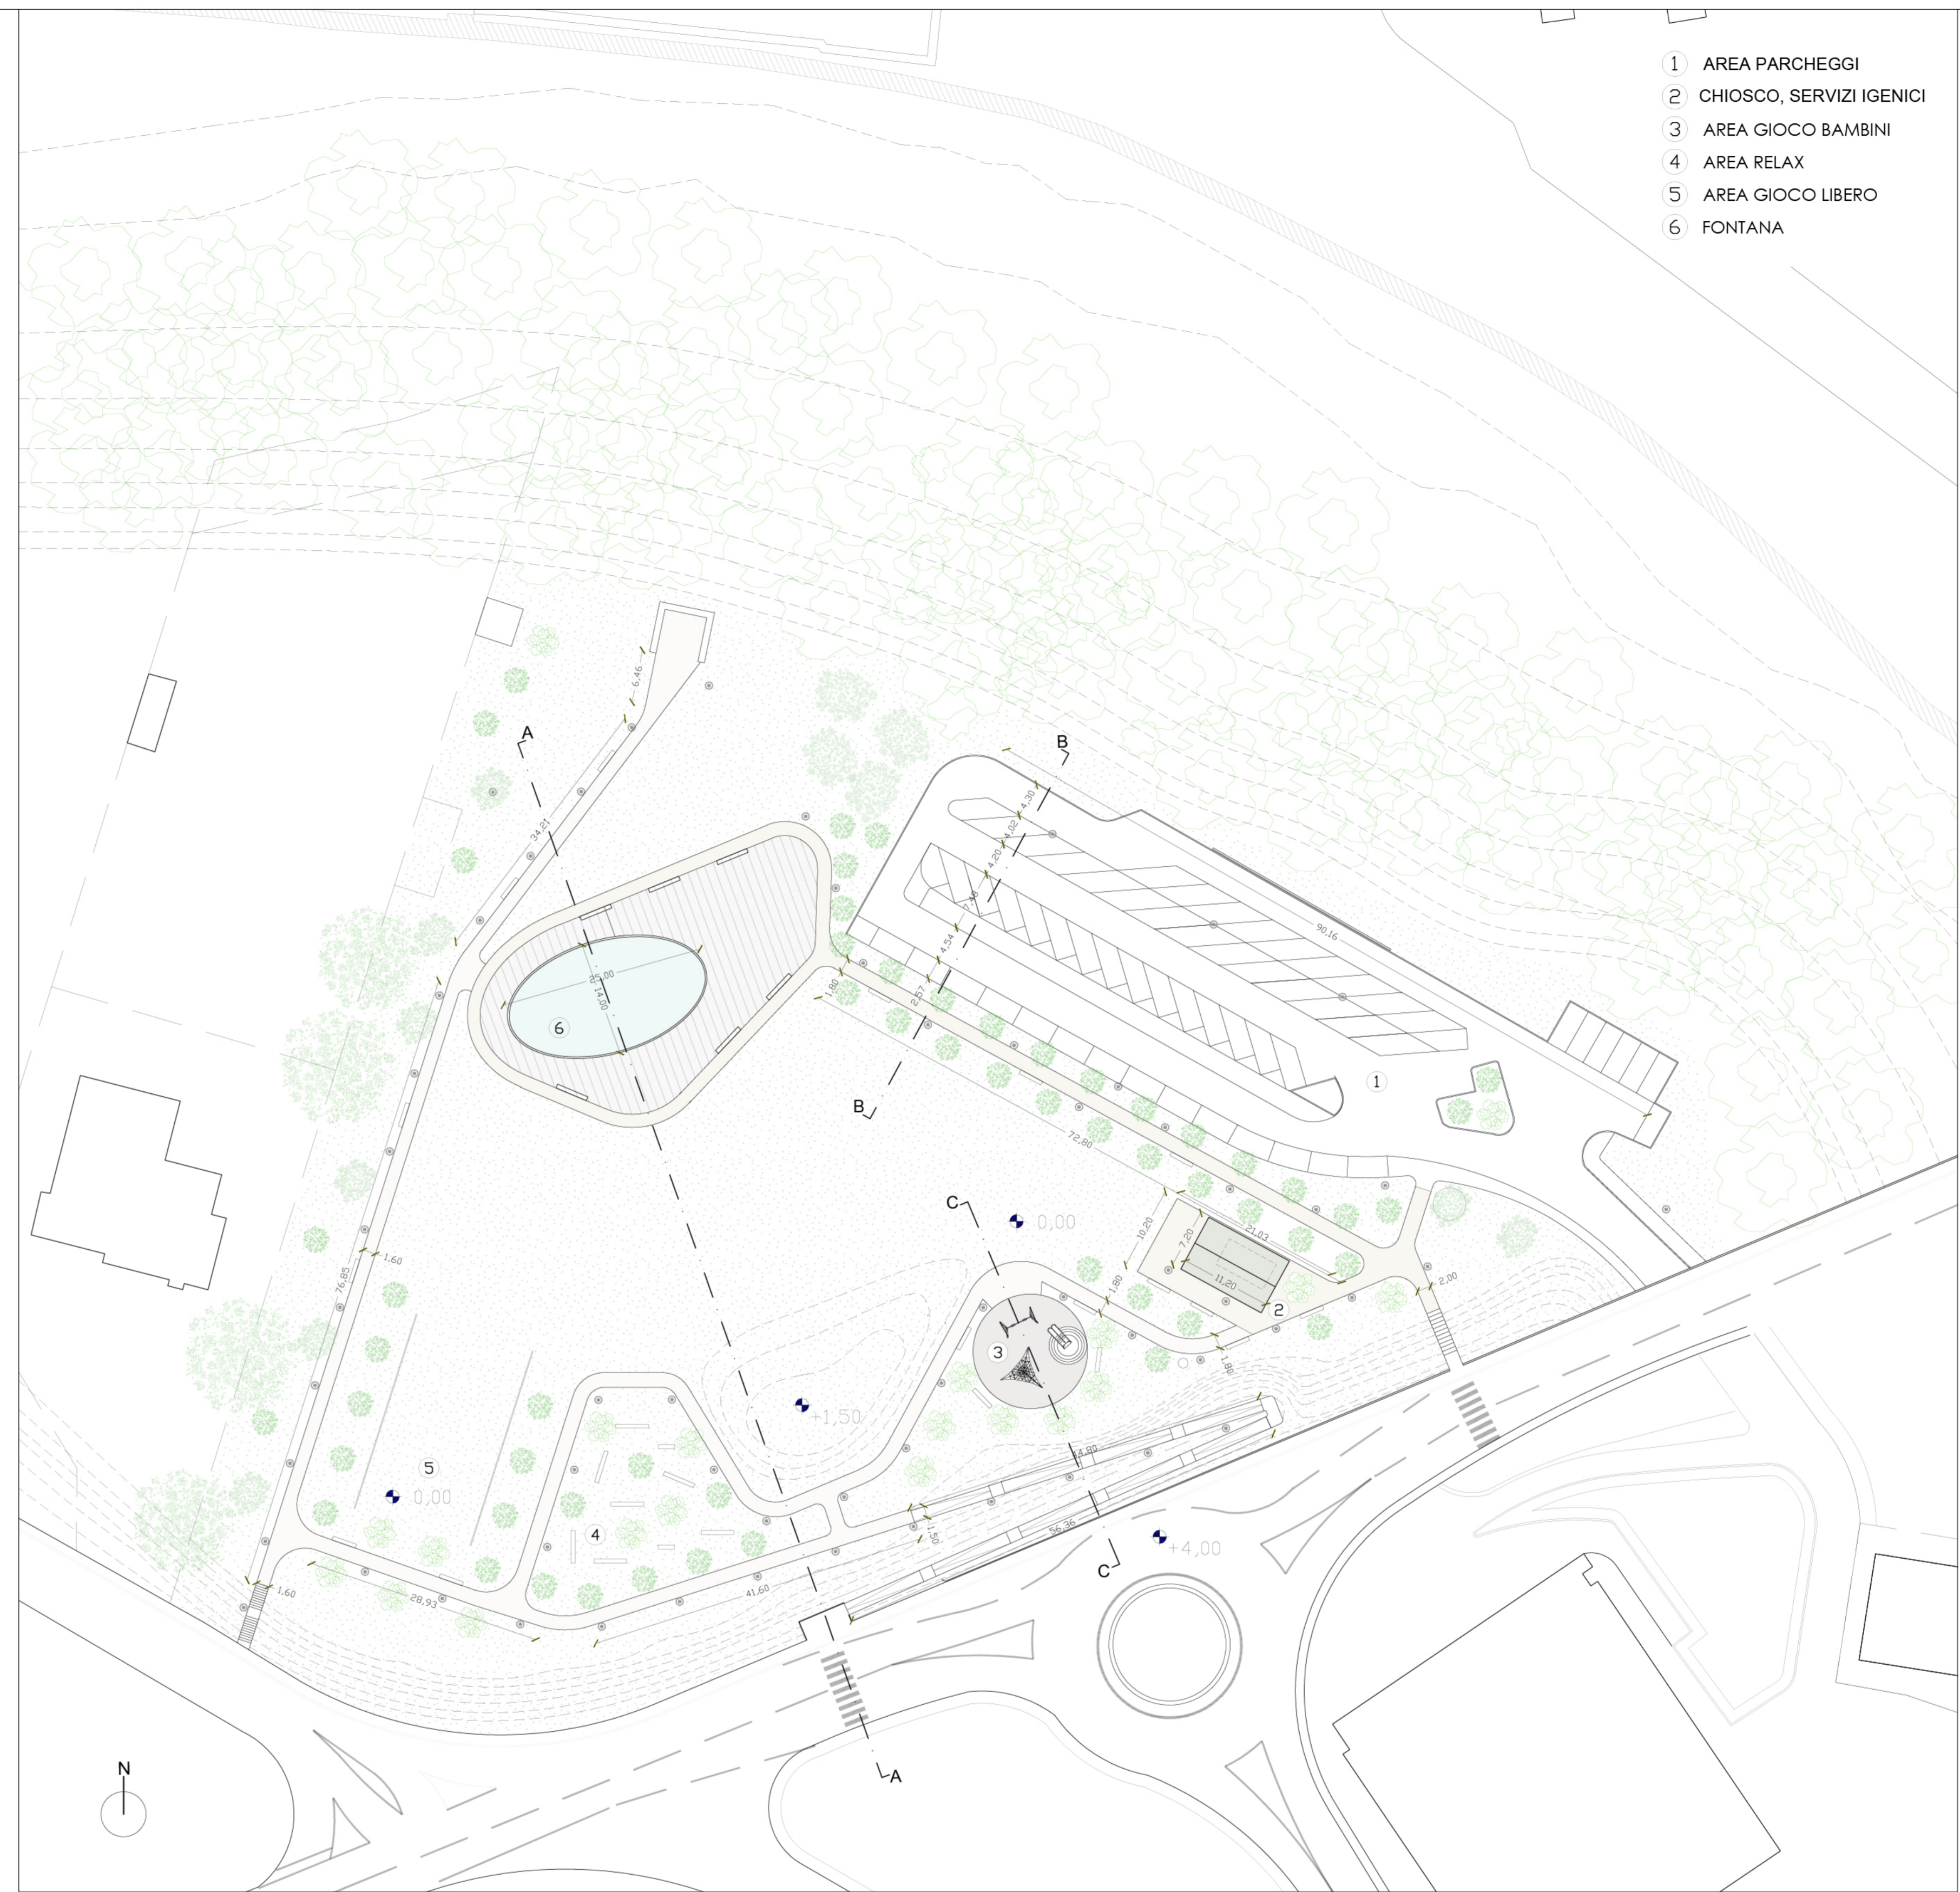

SEZIONE A/A scala 1:200

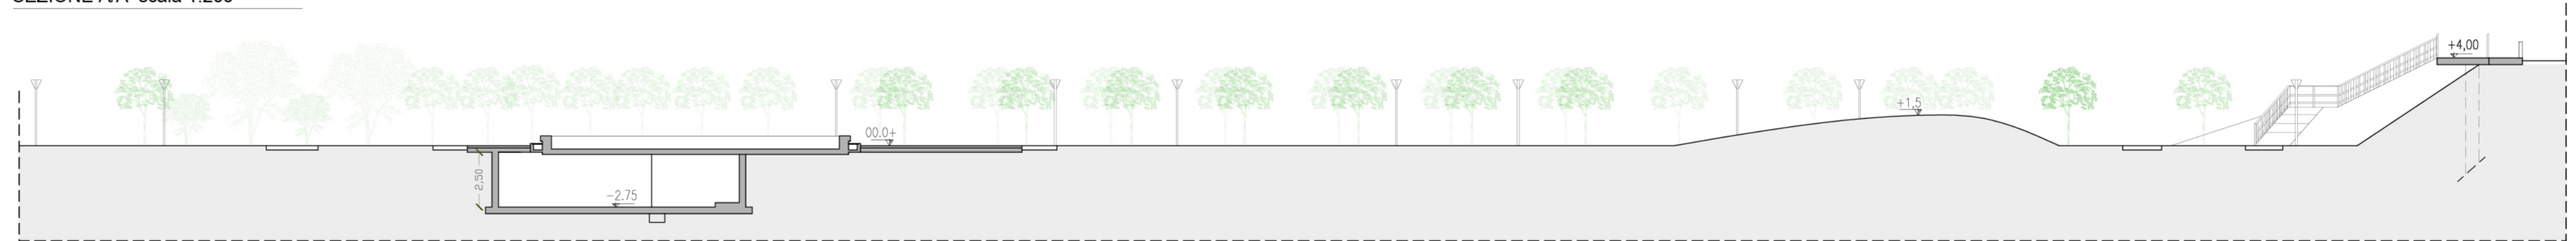

SEZIONE B/B scala 1:200



SEZIONE C/C scala 1:200

