


<b>COMUNE DI CONTROGUERRA</b> Provincia di Teramo	
PROGETTO: REALIZZAZIONE TUNNEL PER LA MOVIMENTAZIONE PALLET CON "SHUTTLE"	
ARCHITETTONICO "PIANTA COPERTURA"	TAV. 4 DATA: 28/03/2022 SCALA: 1:100
COMMITTENTE: ESCA S.r.l. Contrada Piano Tronto - CONTROGUERRA	
IL COMMITTENTE:	PROGETTISTA e D.L. Dott. Ing. NEPA Mariano
STUDIO D'INGEGNERIA Dott. Ing. NEPA Mariano Via Madonna delle Grazie n. 18 - CONTROGUERRA (TE) Tel. +39 0861 85271 - Cell. 340 094942 - CF N° 01810490868 - P.I. n. 0204130075 - email nepa.mariano@united.it	
<small>Al fine di legge il presente disegno non potrà essere riprodotto né conservato in forma né utilizzato per scopi diversi senza l'autorizzazione scritta di questo studio che ne detiene la proprietà.</small>	

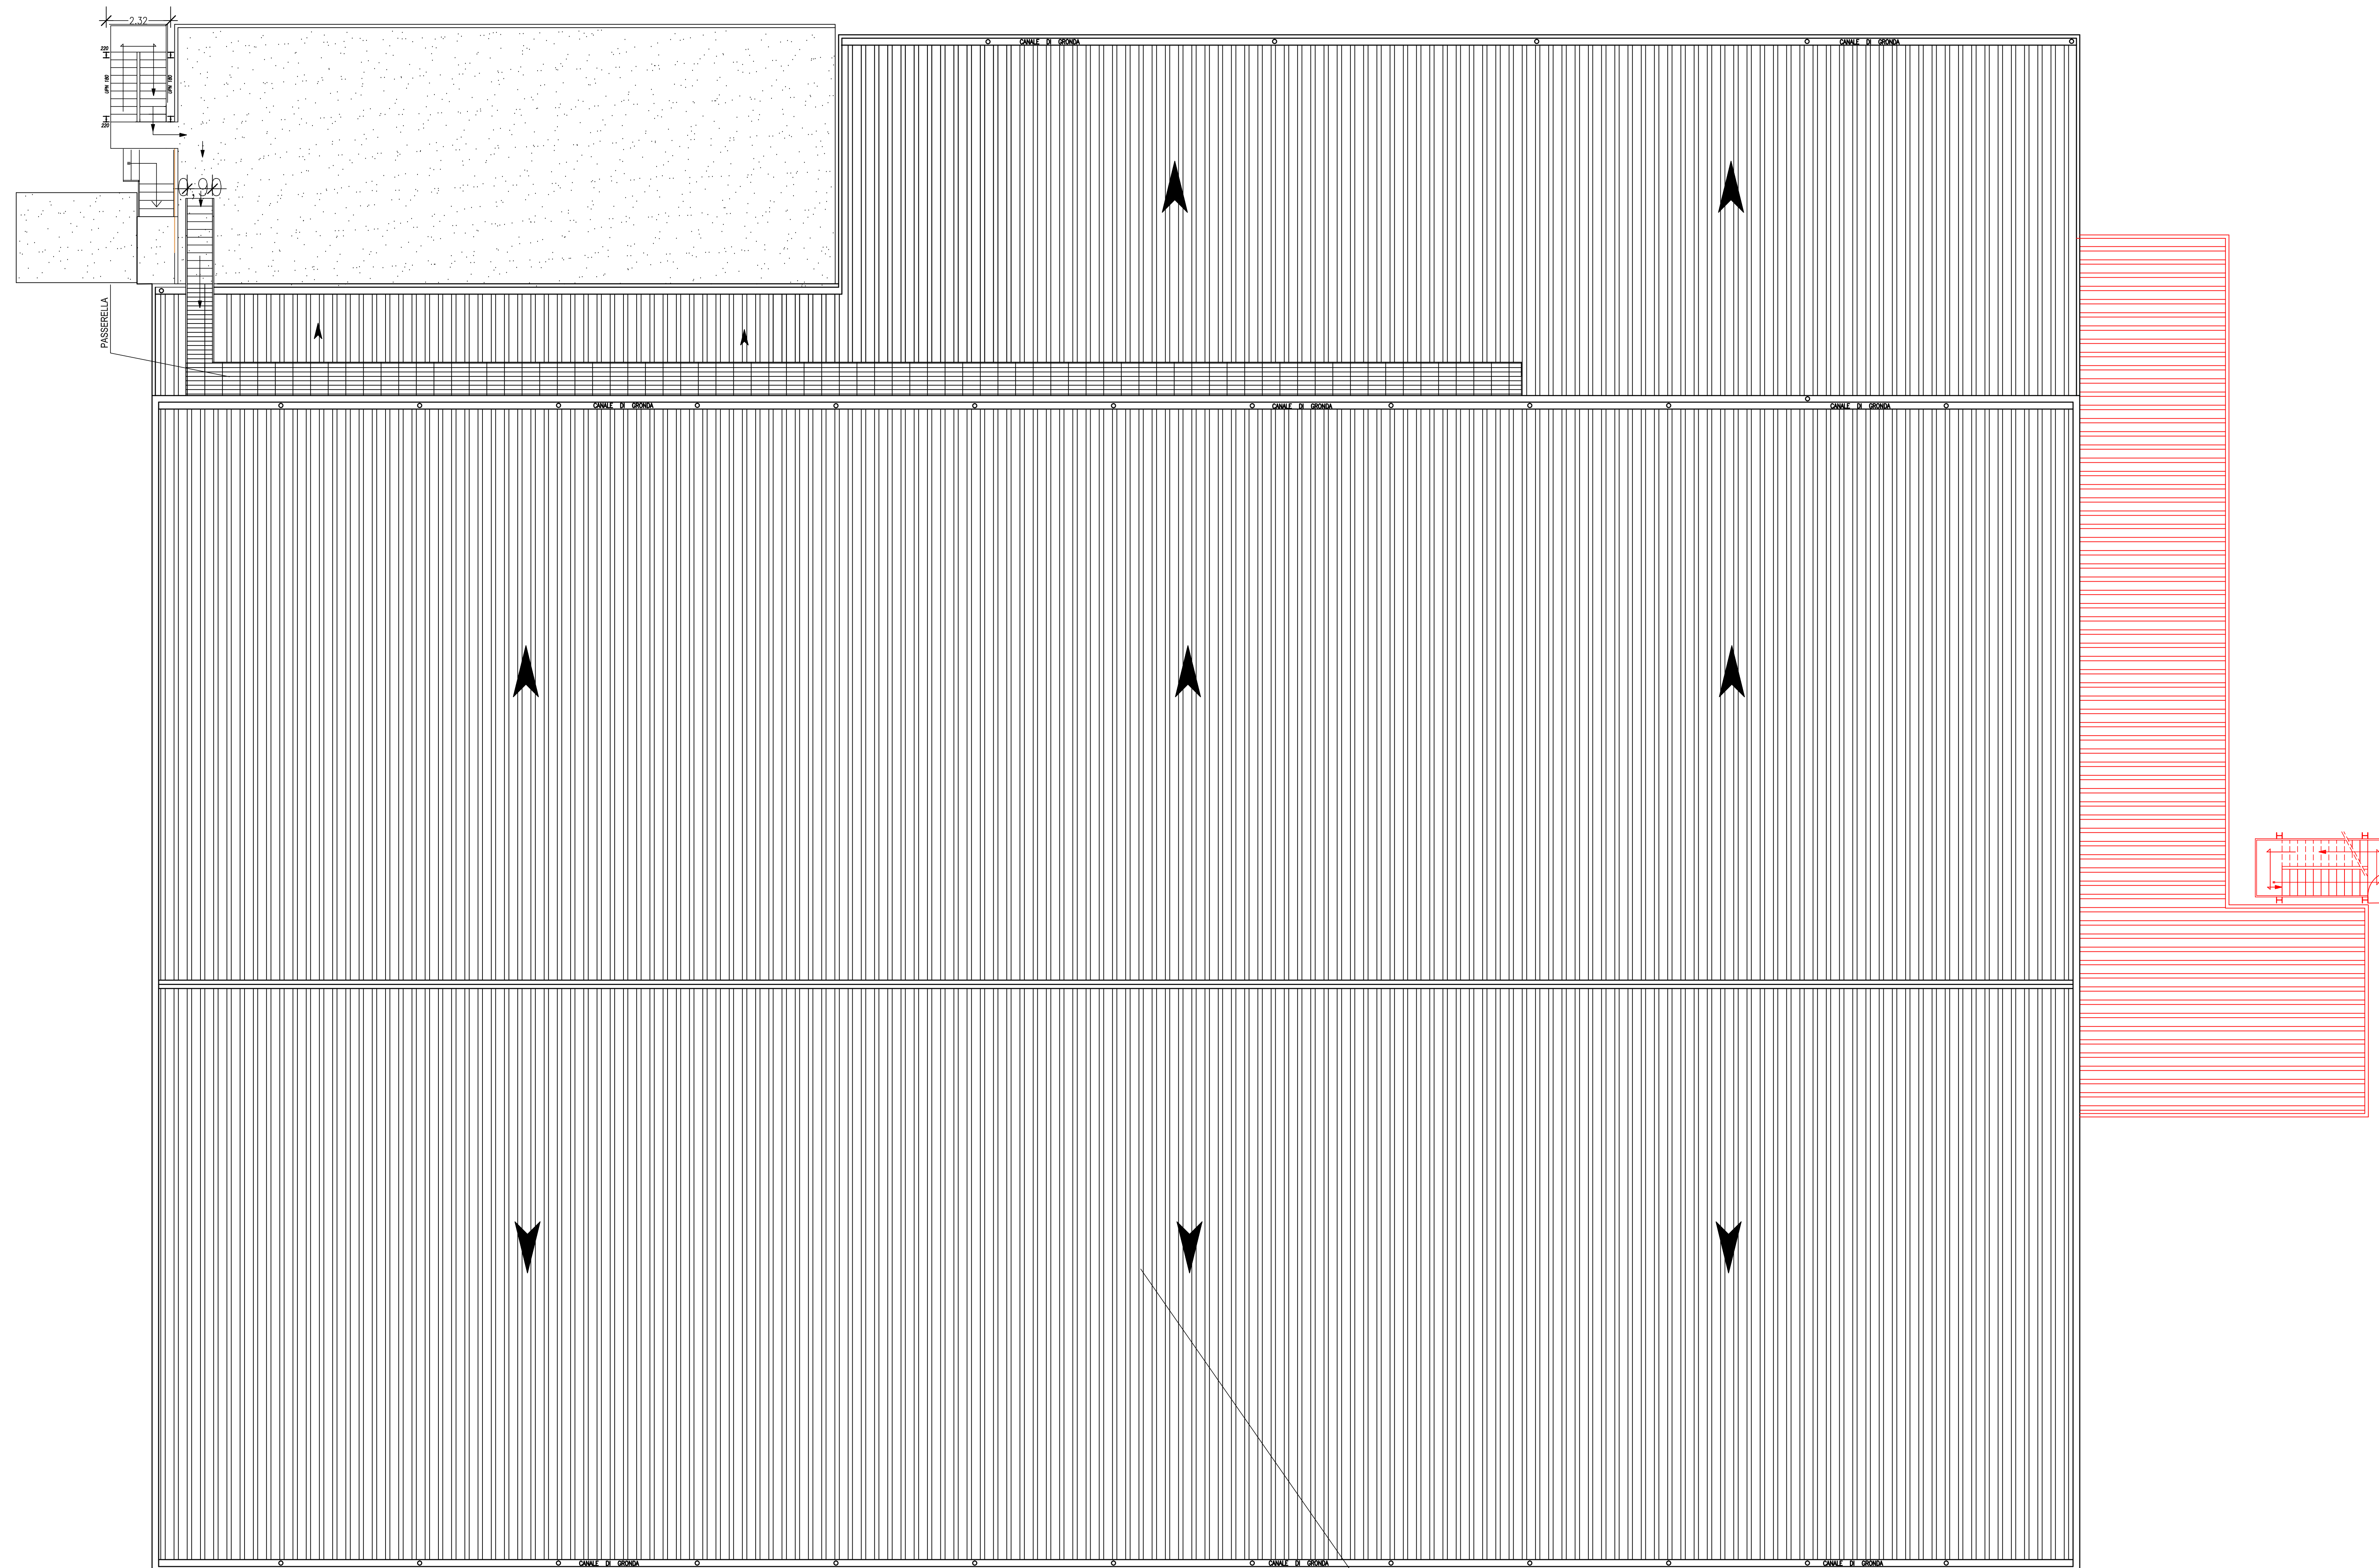

PIANTA COPERTURA

(PANNELLO COIBENTATO DI SPESSORE mm.40 A TRE GRECHE IN LAMIERA DI ACCIAIO PREVERNICIATA LATO ESTERNO ED INTERNO)