



COMUNE DI CONTROGUERRA Provincia di Teramo	
PROGETTO: REALIZZAZIONE TUNNEL PER LA MOVIMENTAZIONE PALLET CON SHUTTLE	
ARCHITETTONICO PARTICOLARE COSTRUTTIVO	TAV. 3 DATA: 28/03/2022 SCALA: 1:200
COMMITTENTE: ESCA S.r.l Contrada Plane Tronto - CONTROGUERRA	
IL COMMITTENTE:	PROGETTISTA e D.L. Dott. Ing. NEPA Mariano
STUDIO D'INGEGNERIA Dott. Ing. NEPA Mariano Via Madonna delle Grazie n. 18 - CONTROGUERRA (TE) Tel. e Fax 0861-85257 - Cui. 041-026942 - c.f. 01874940975 - email nepa.mariano@comin.it	
<small>A norma di legge il presente disegno non potrà essere riprodotto né convalidato o terzi né utilizzato per scopi diversi senza l'autorizzazione scritta di questo studio che ne detiene la proprietà.</small>	

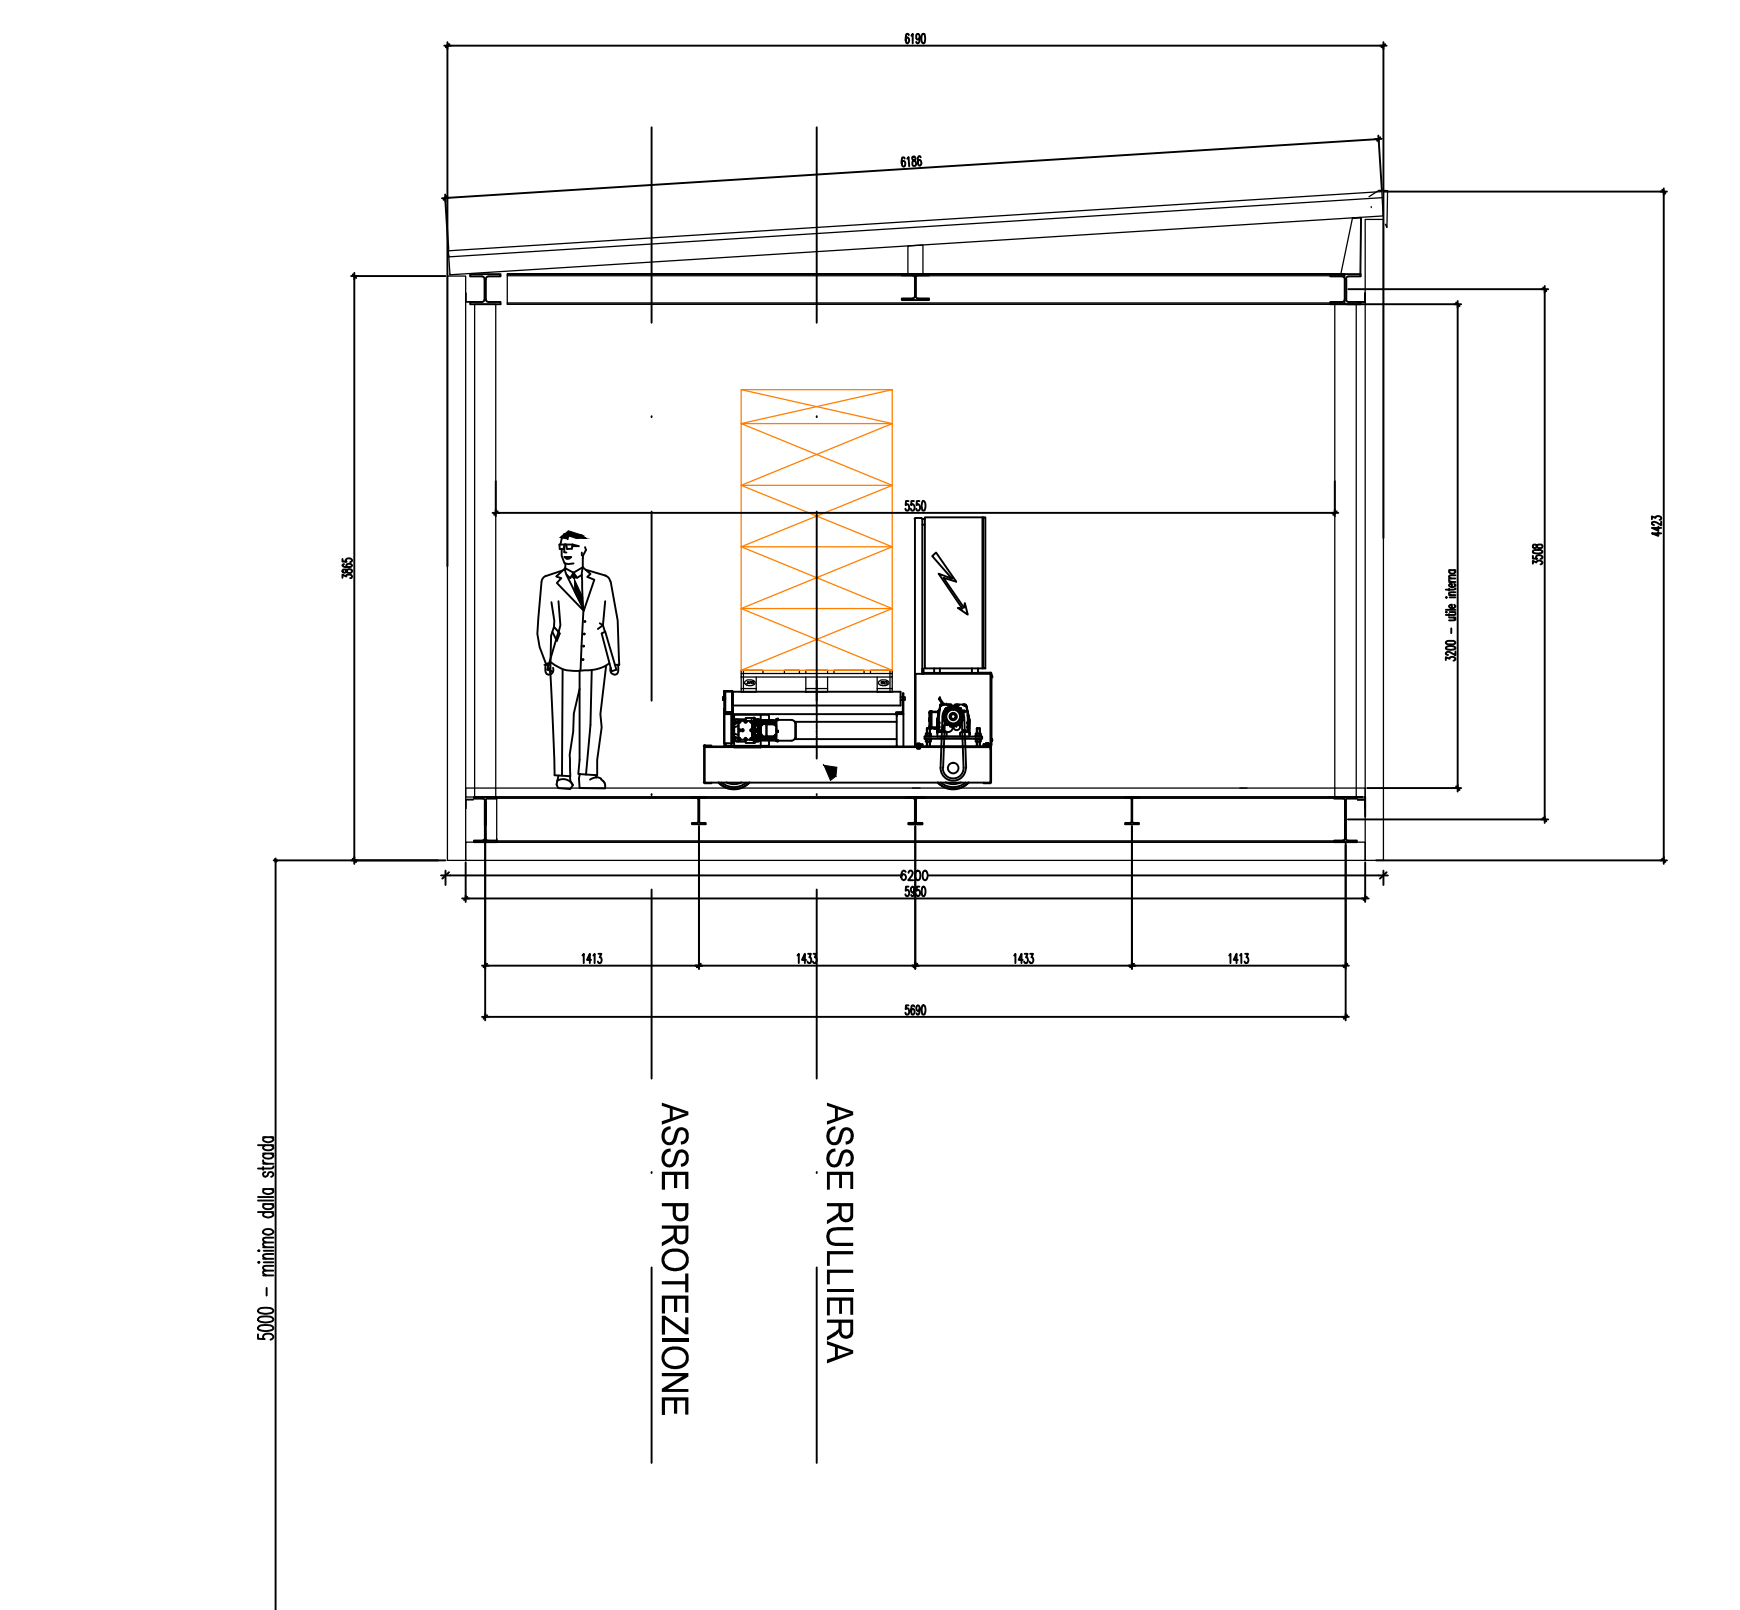

SEC. A-A Scala 1:50

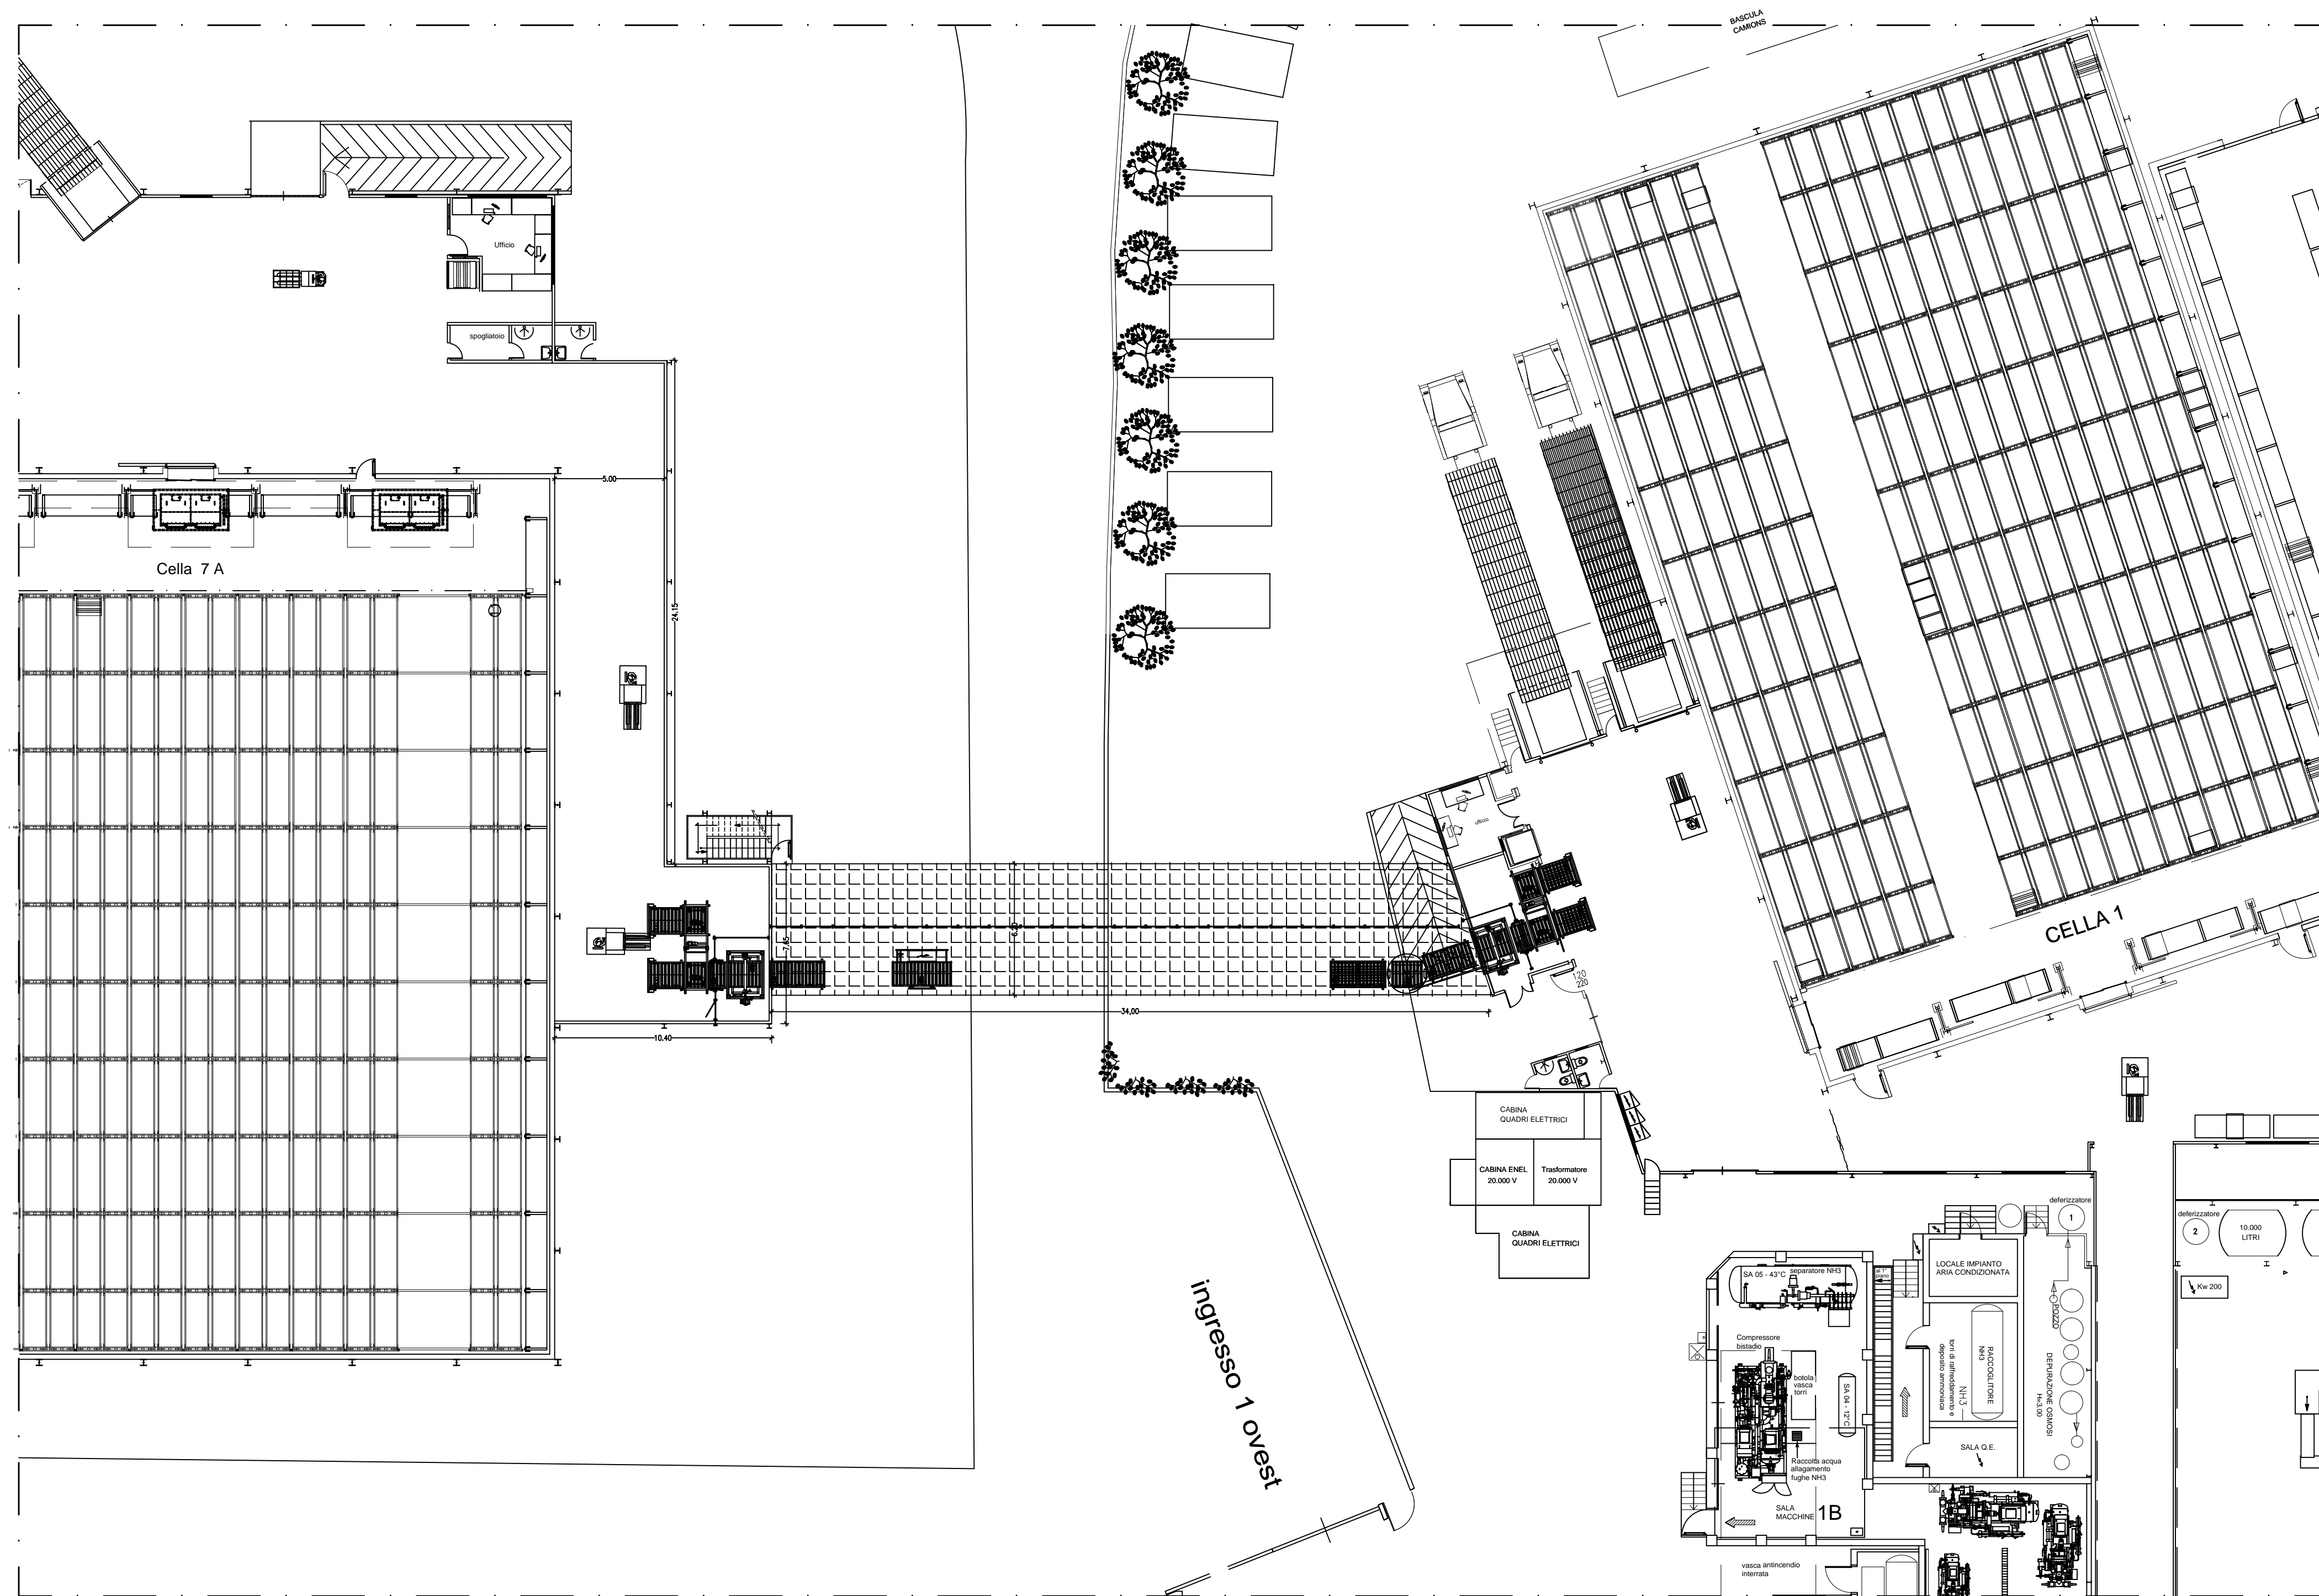