

**IMPIANTO DI RETE PER LA CONNESSIONE DI
UN IMPIANTO DI PRODUZIONE SOLARE 6000 kW
SITO IN VIA TORRE DI MEZZO
NEL COMUNE DI MONTEBELLO DI BERTONE (PE)**

COMMITTENTE: RED-MONTEBELLO S.P.A.

PROGETTO DEFINITIVO

CODICE RINTRACCIABILITA'	SCALA	DATA
332176363	Varie	Giugno 2024

ELENCO ELABORATI

X	PIANO PARTICELLARE - LINEA AEREA		

REDATTO DA
Geom. Roberto Torretta

APPROVAZIONI

Gestore Rete Elettrica	Richiedente


PIANO PARTICELLARE_Linea aerea

Comune di Montebello di Bertona - Fogli 4, 5 e 10

Comune di Penne - Fogli 56, 57, 58, 59, 69, 70, 71, 73, 76, 77 e 86

Legenda:

- Linea MT cavo aereo p.o.
- Linea MT cavo interrato esist.
- Linea MT cavo interrato p.o.
- Linea MT cavo interrato esist. con canaletta metallica
- Cabina p.o.
- Cabina esistente
- Traliccio da rimuovere
- PTP esistente
- Palo esistente
- Palo da rimuovere
- Sezionatore esistente

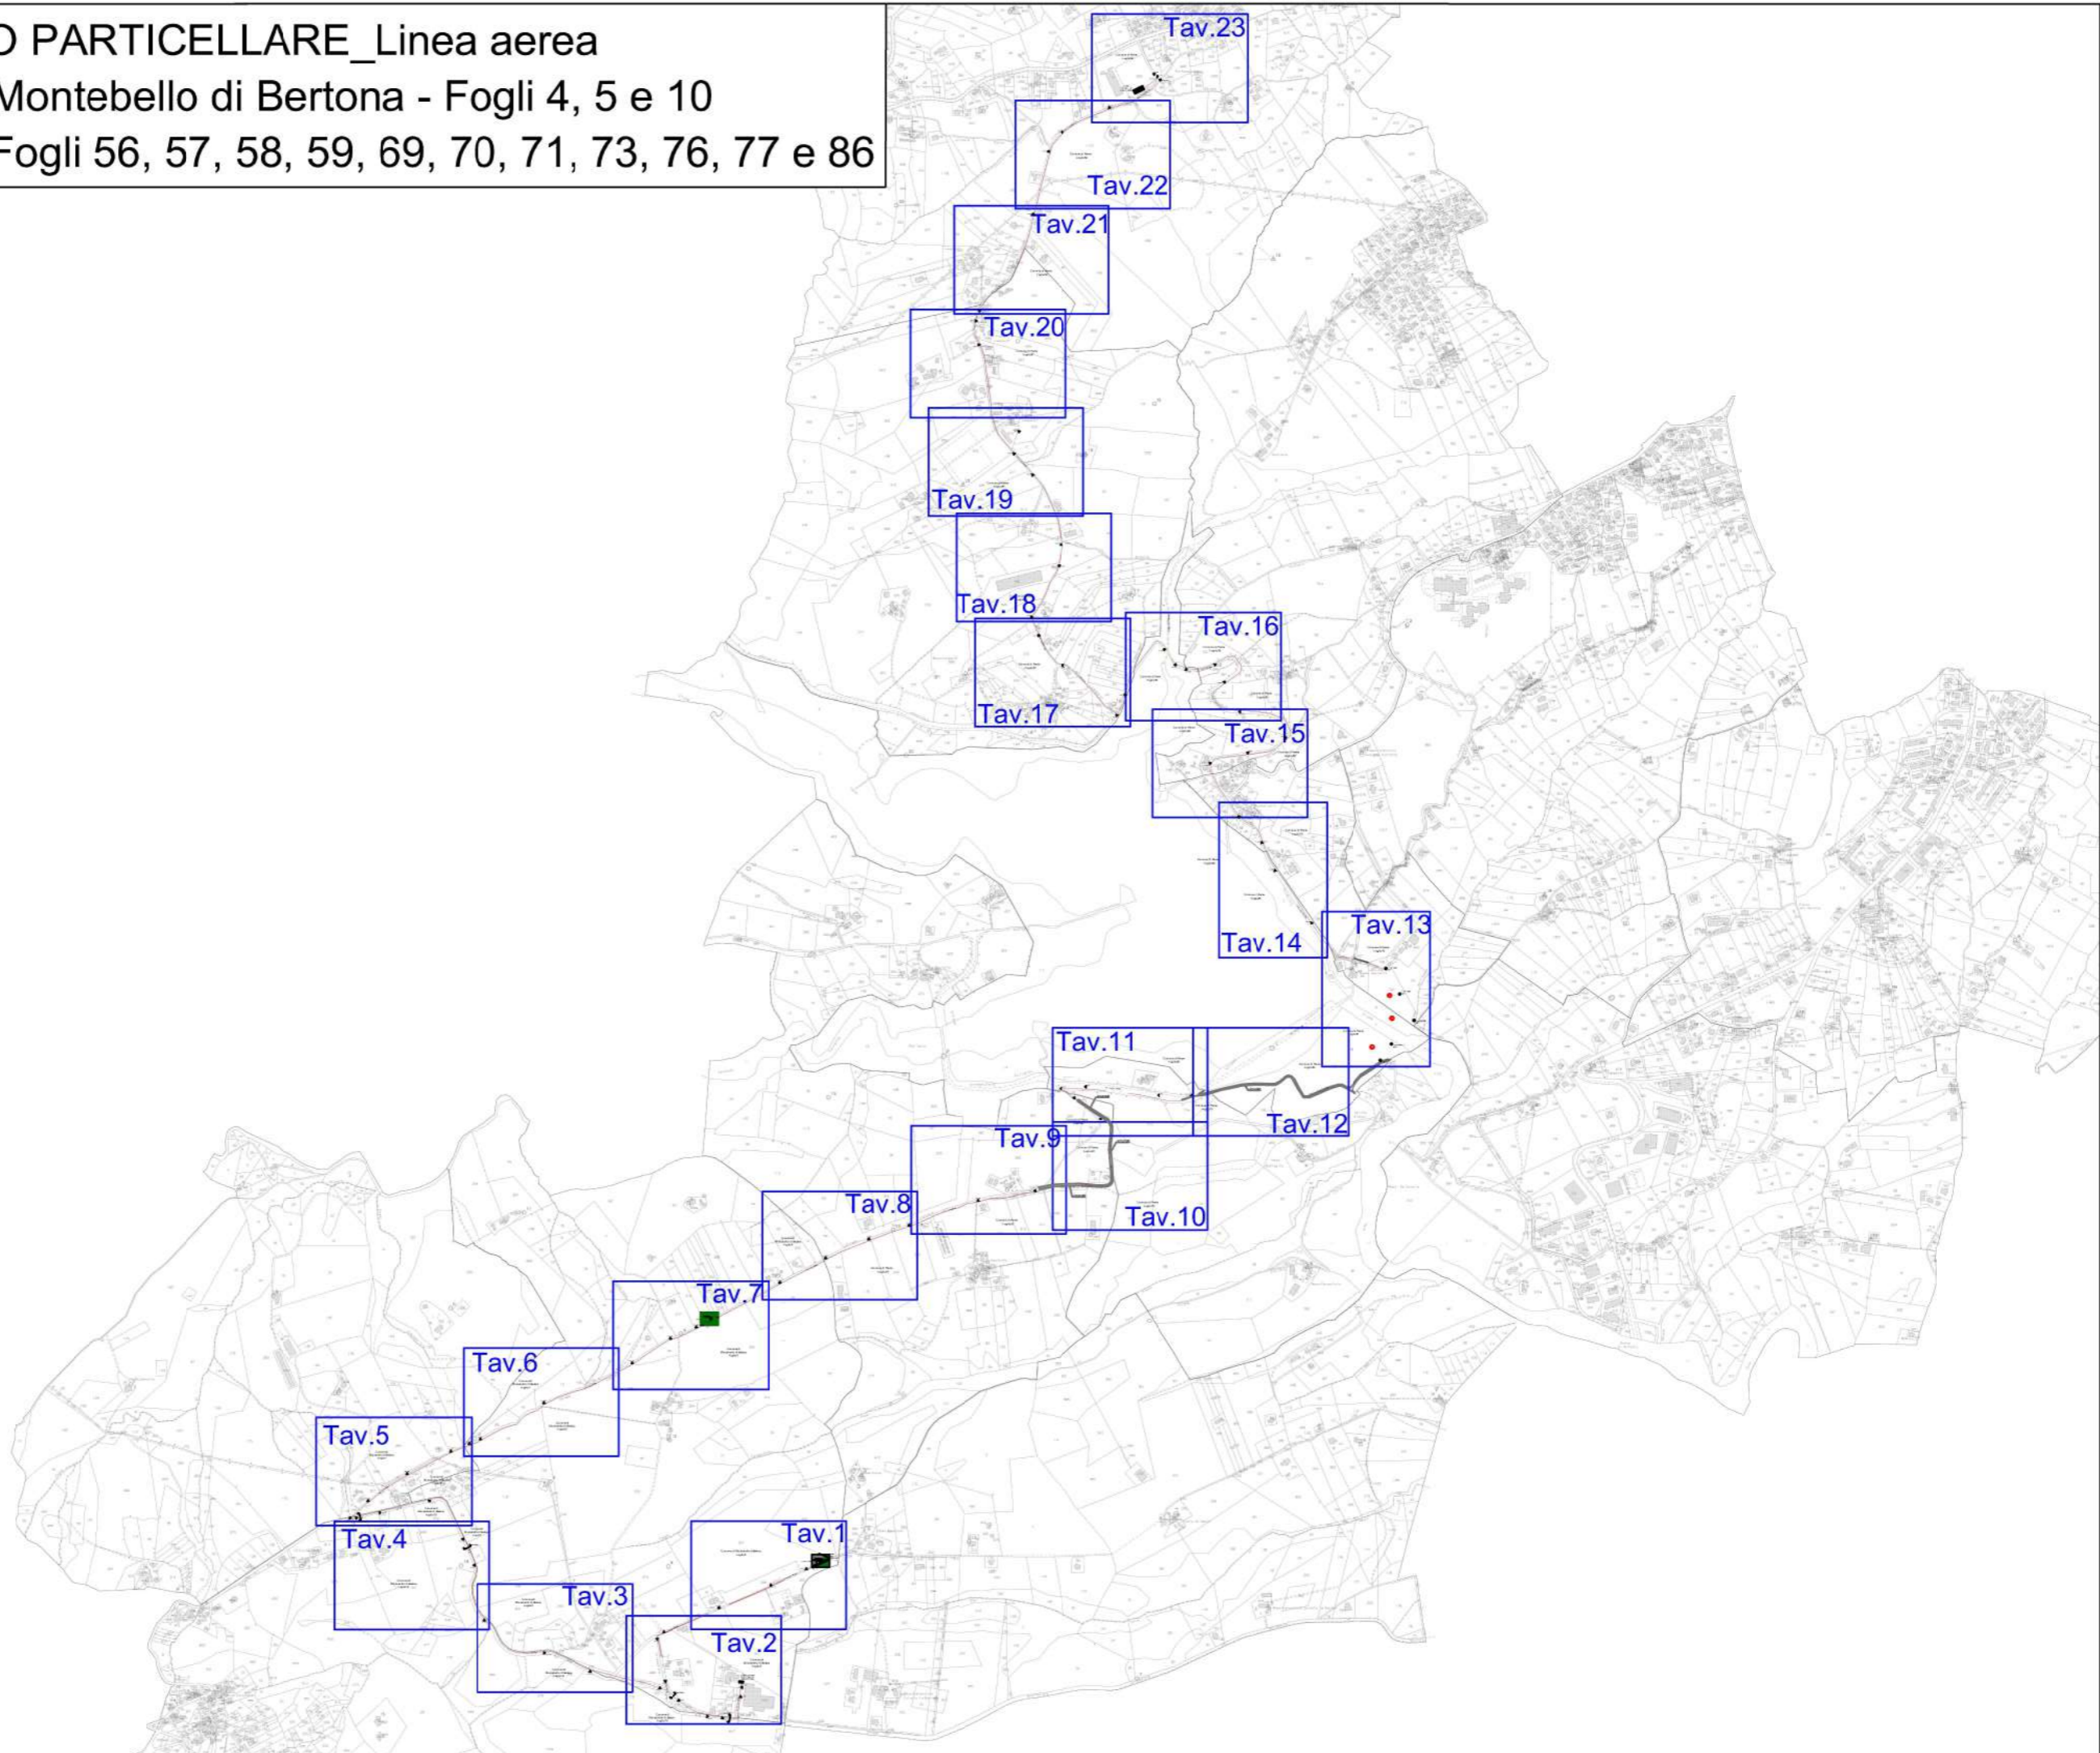

PIANO PARTICELLARE_Linea aerea

Comune di Penne - Fogli 70 e 86


Scala 1:1000

Tavola 13

Comu

Foglio 70

Comune di Penne
Foglio 86

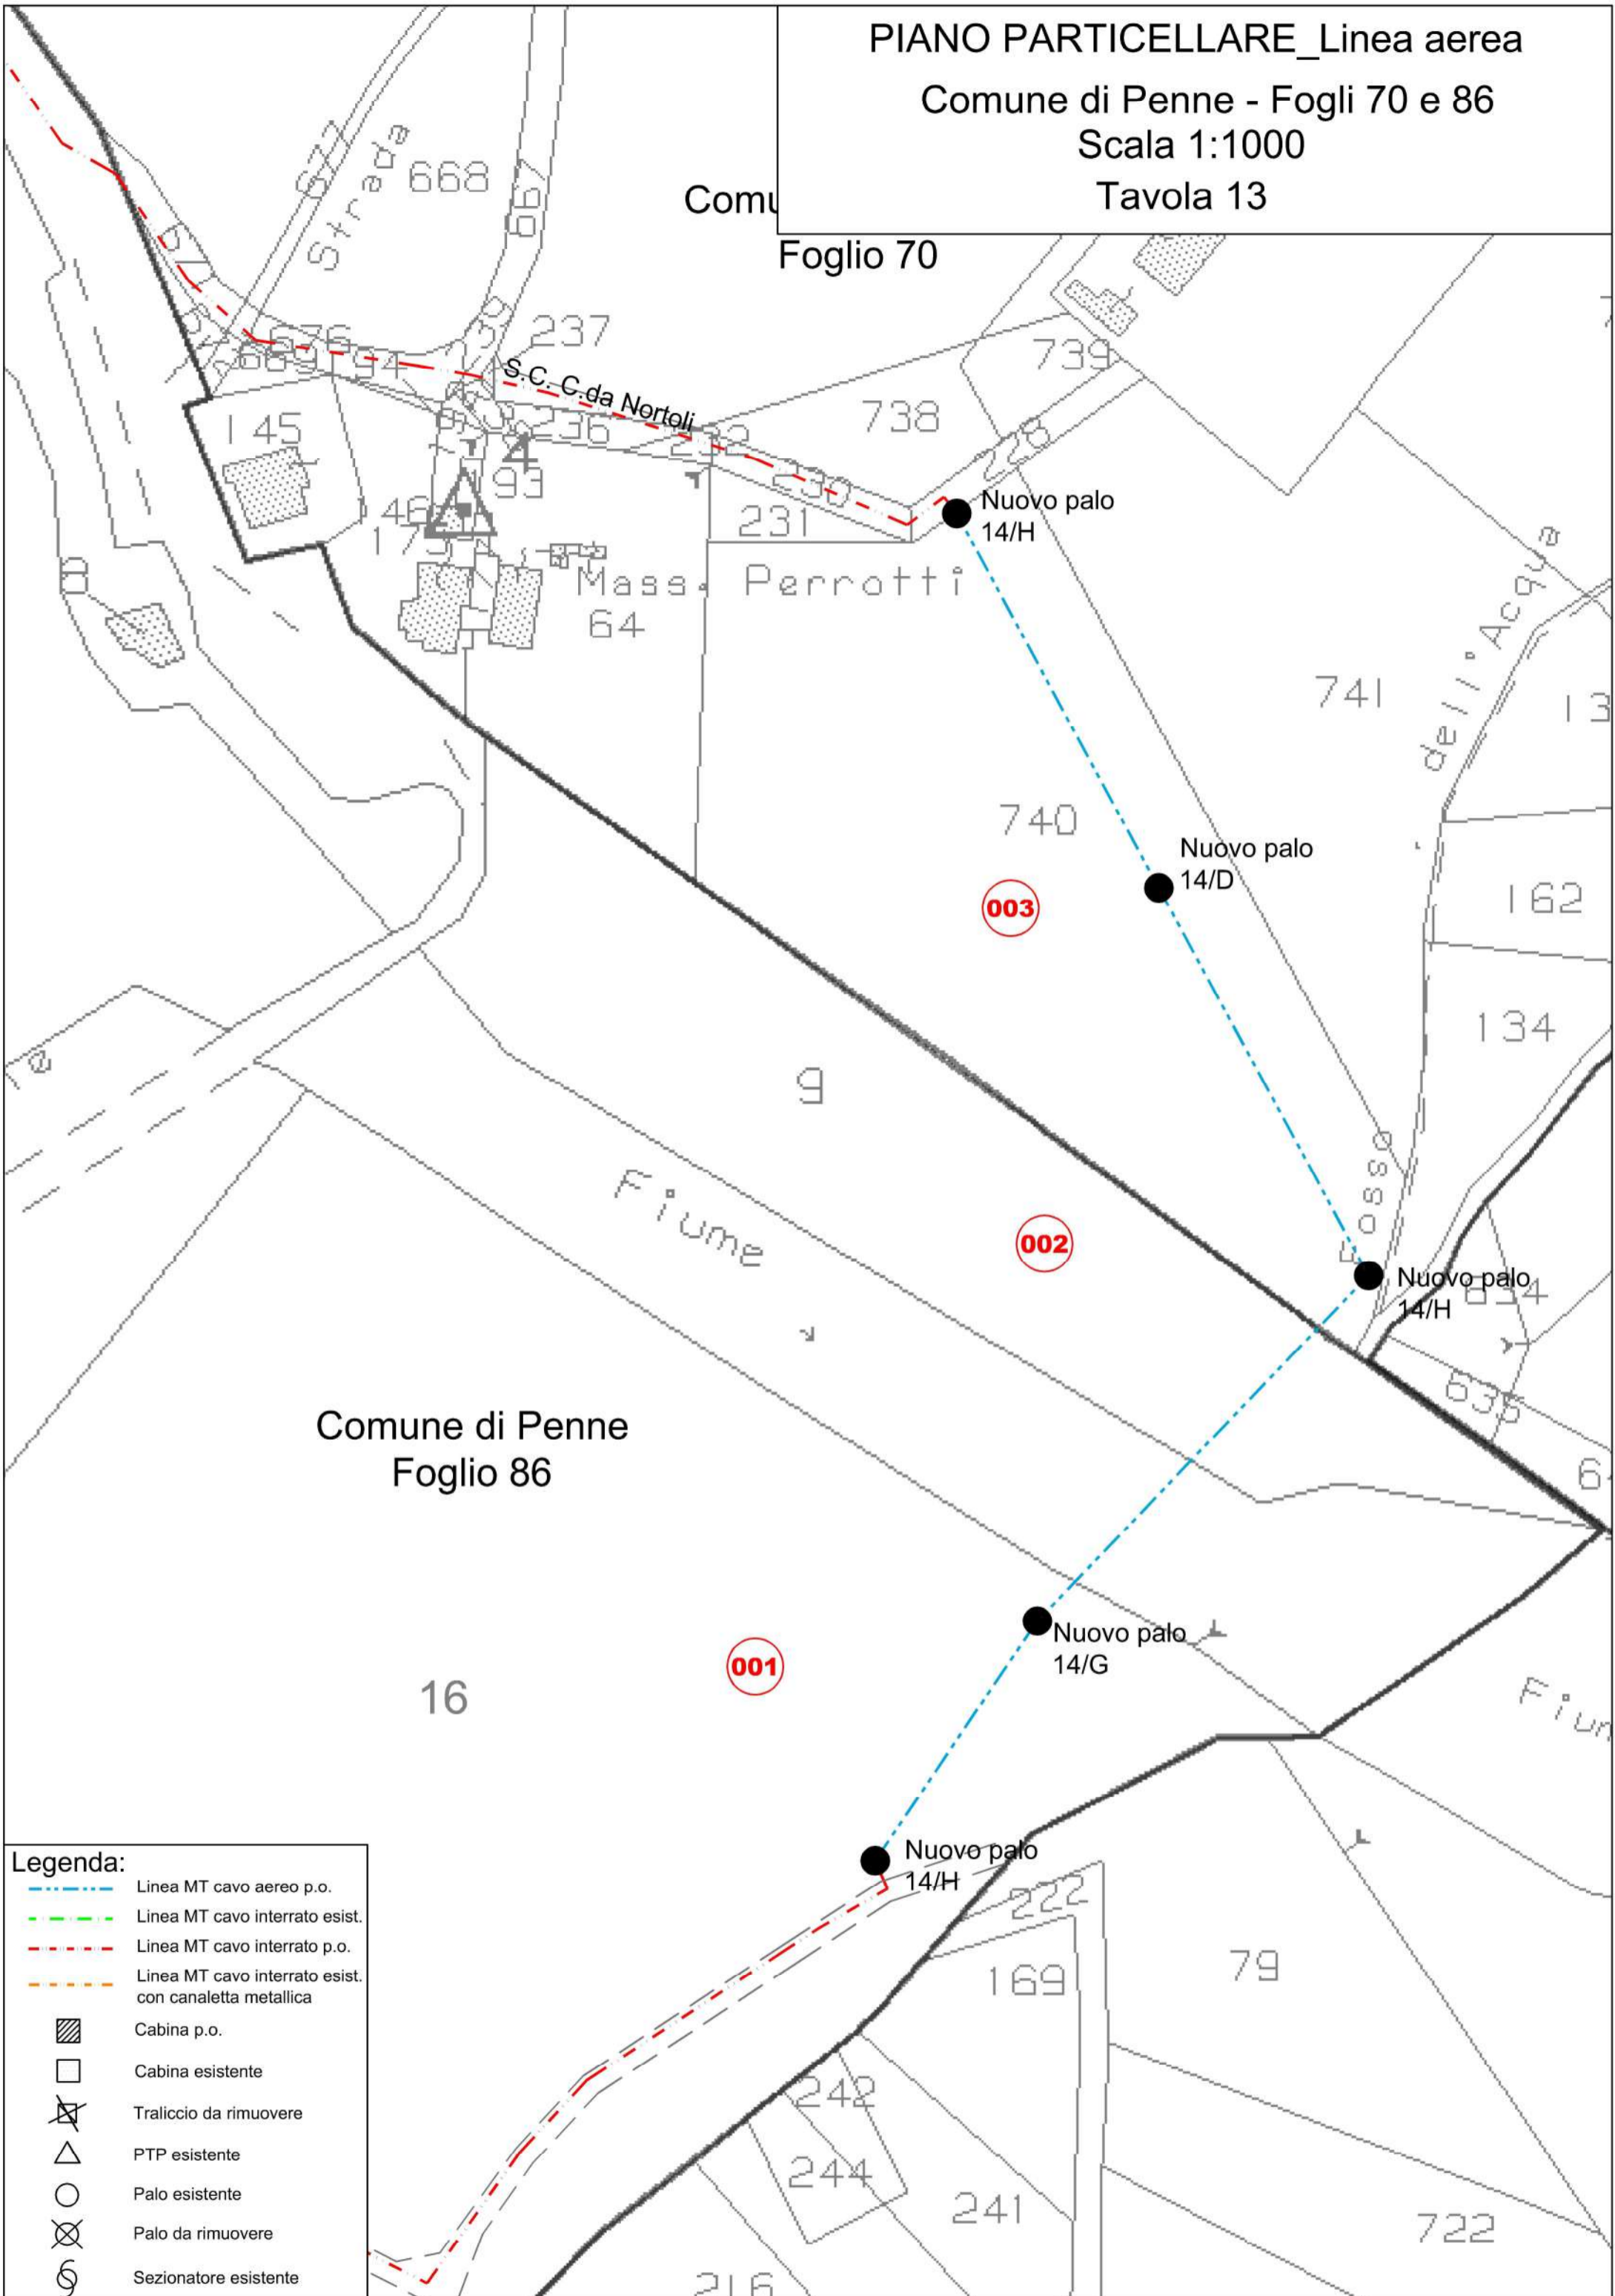

Legenda:

- Linea MT cavo aereo p.o.
- Linea MT cavo interrato esist.
- Linea MT cavo interrato p.o.
- Linea MT cavo interrato esist. con canaletta metallica
- Cabina p.o.
- Cabina esistente
- Traliccio da rimuovere
- PTP esistente
- Palo esistente
- Palo da rimuovere
- Sezionatore esistente

Numero d'ordine	numero del	COGNOME E NOME DEI PROPRIETARI INTESTATI IN CATASTO	COGNOME E NOME DEI PROPRIETARI ATTUALI O PRESUNTI TALI	DATI CATASTALI											CONSISTENZA DELLE OCCUPAZIONI					
				COMUNE DI PENNE											SUPERFICIE DA ASSERVIRE					Area tot
				Foglio	P.la	Sub	Porz	qualità	classe	ha	arc	ca	R.D.	R.A.	Sostegni n° tipo	area sost	lunghezza	Sup. di rispetto larghezz	area	
5	6	6	7	8	9	10	11	12	13,00	14	15	16	17	18	19	20				
1	1	COMUNE DI PENNE con sede in PENNE (PE) 00224710681 Proprieta' 1/1		86	16			PASCOLO	U	6	64	40	24,02	13,73	1(14/H) 1(14/G)	36,37	61,10	4,00	244,40	280,77
2	2	DEMANIO DELLO STATO con sede in ROMA (RM) 97905320582 Proprieta' 1000/1000		86	9			PASCOLO	U	0	70	90	2,56	1,46			34,45	4,00	137,80	137,80
3	3	ZENONE GAETANO nato a PENNE (PE) il 21/05/1973 ZNNGTN73E21G438B Proprieta' 1/1		70	740		AA AB	BOSCO ALTO PASCOLO ARB		0 0	91 5	35 39	9,44 0,28	2,83 0,14	2(14/H) 1(14/D)	51,32	166,40	4,00	665,60	716,92