

**IMPIANTO DI RETE PER LA CONNESSIONE DI
UN IMPIANTO DI PRODUZIONE SOLARE 6000 kW
SITO IN VIA TORRE DI MEZZO
NEL COMUNE DI MONTEBELLO DI BERTONE (PE)**

COMMITTENTE: RED-MONTEBELLO S.P.A.

PROGETTO DEFINITIVO

CODICE RINTRACCIABILITA'	SCALA	DATA
332176363	Varie	Giugno 2024

ELENCO ELABORATI

X	PLANIMETRIA		

REDATTO DA
Geom. Roberto Torretta

APPROVAZIONI


Gestore Rete Elettrica	Richiedente


STRALCIO PLANIMETRIA CATASTALE

Comune di Montebello di Bertona - Fogli 4, 5 e 10

Comune di Penne - Fogli 56, 57, 58, 59, 69, 70, 71, 73, 76, 77 e 86

Legenda:

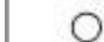-  Linea MT cavo aereo p.o.
-  Linea MT cavo interrato esist.
-  Linea MT cavo interrato p.o.
-  Linea MT cavo interrato esist. con canaletta metallica
-  Cabina p.o.
-  Cabina esistente
-  Traliccio da rimuovere
-  PTP esistente
-  Palo esistente
-  Palo da rimuovere
-  Sezionatore esistente

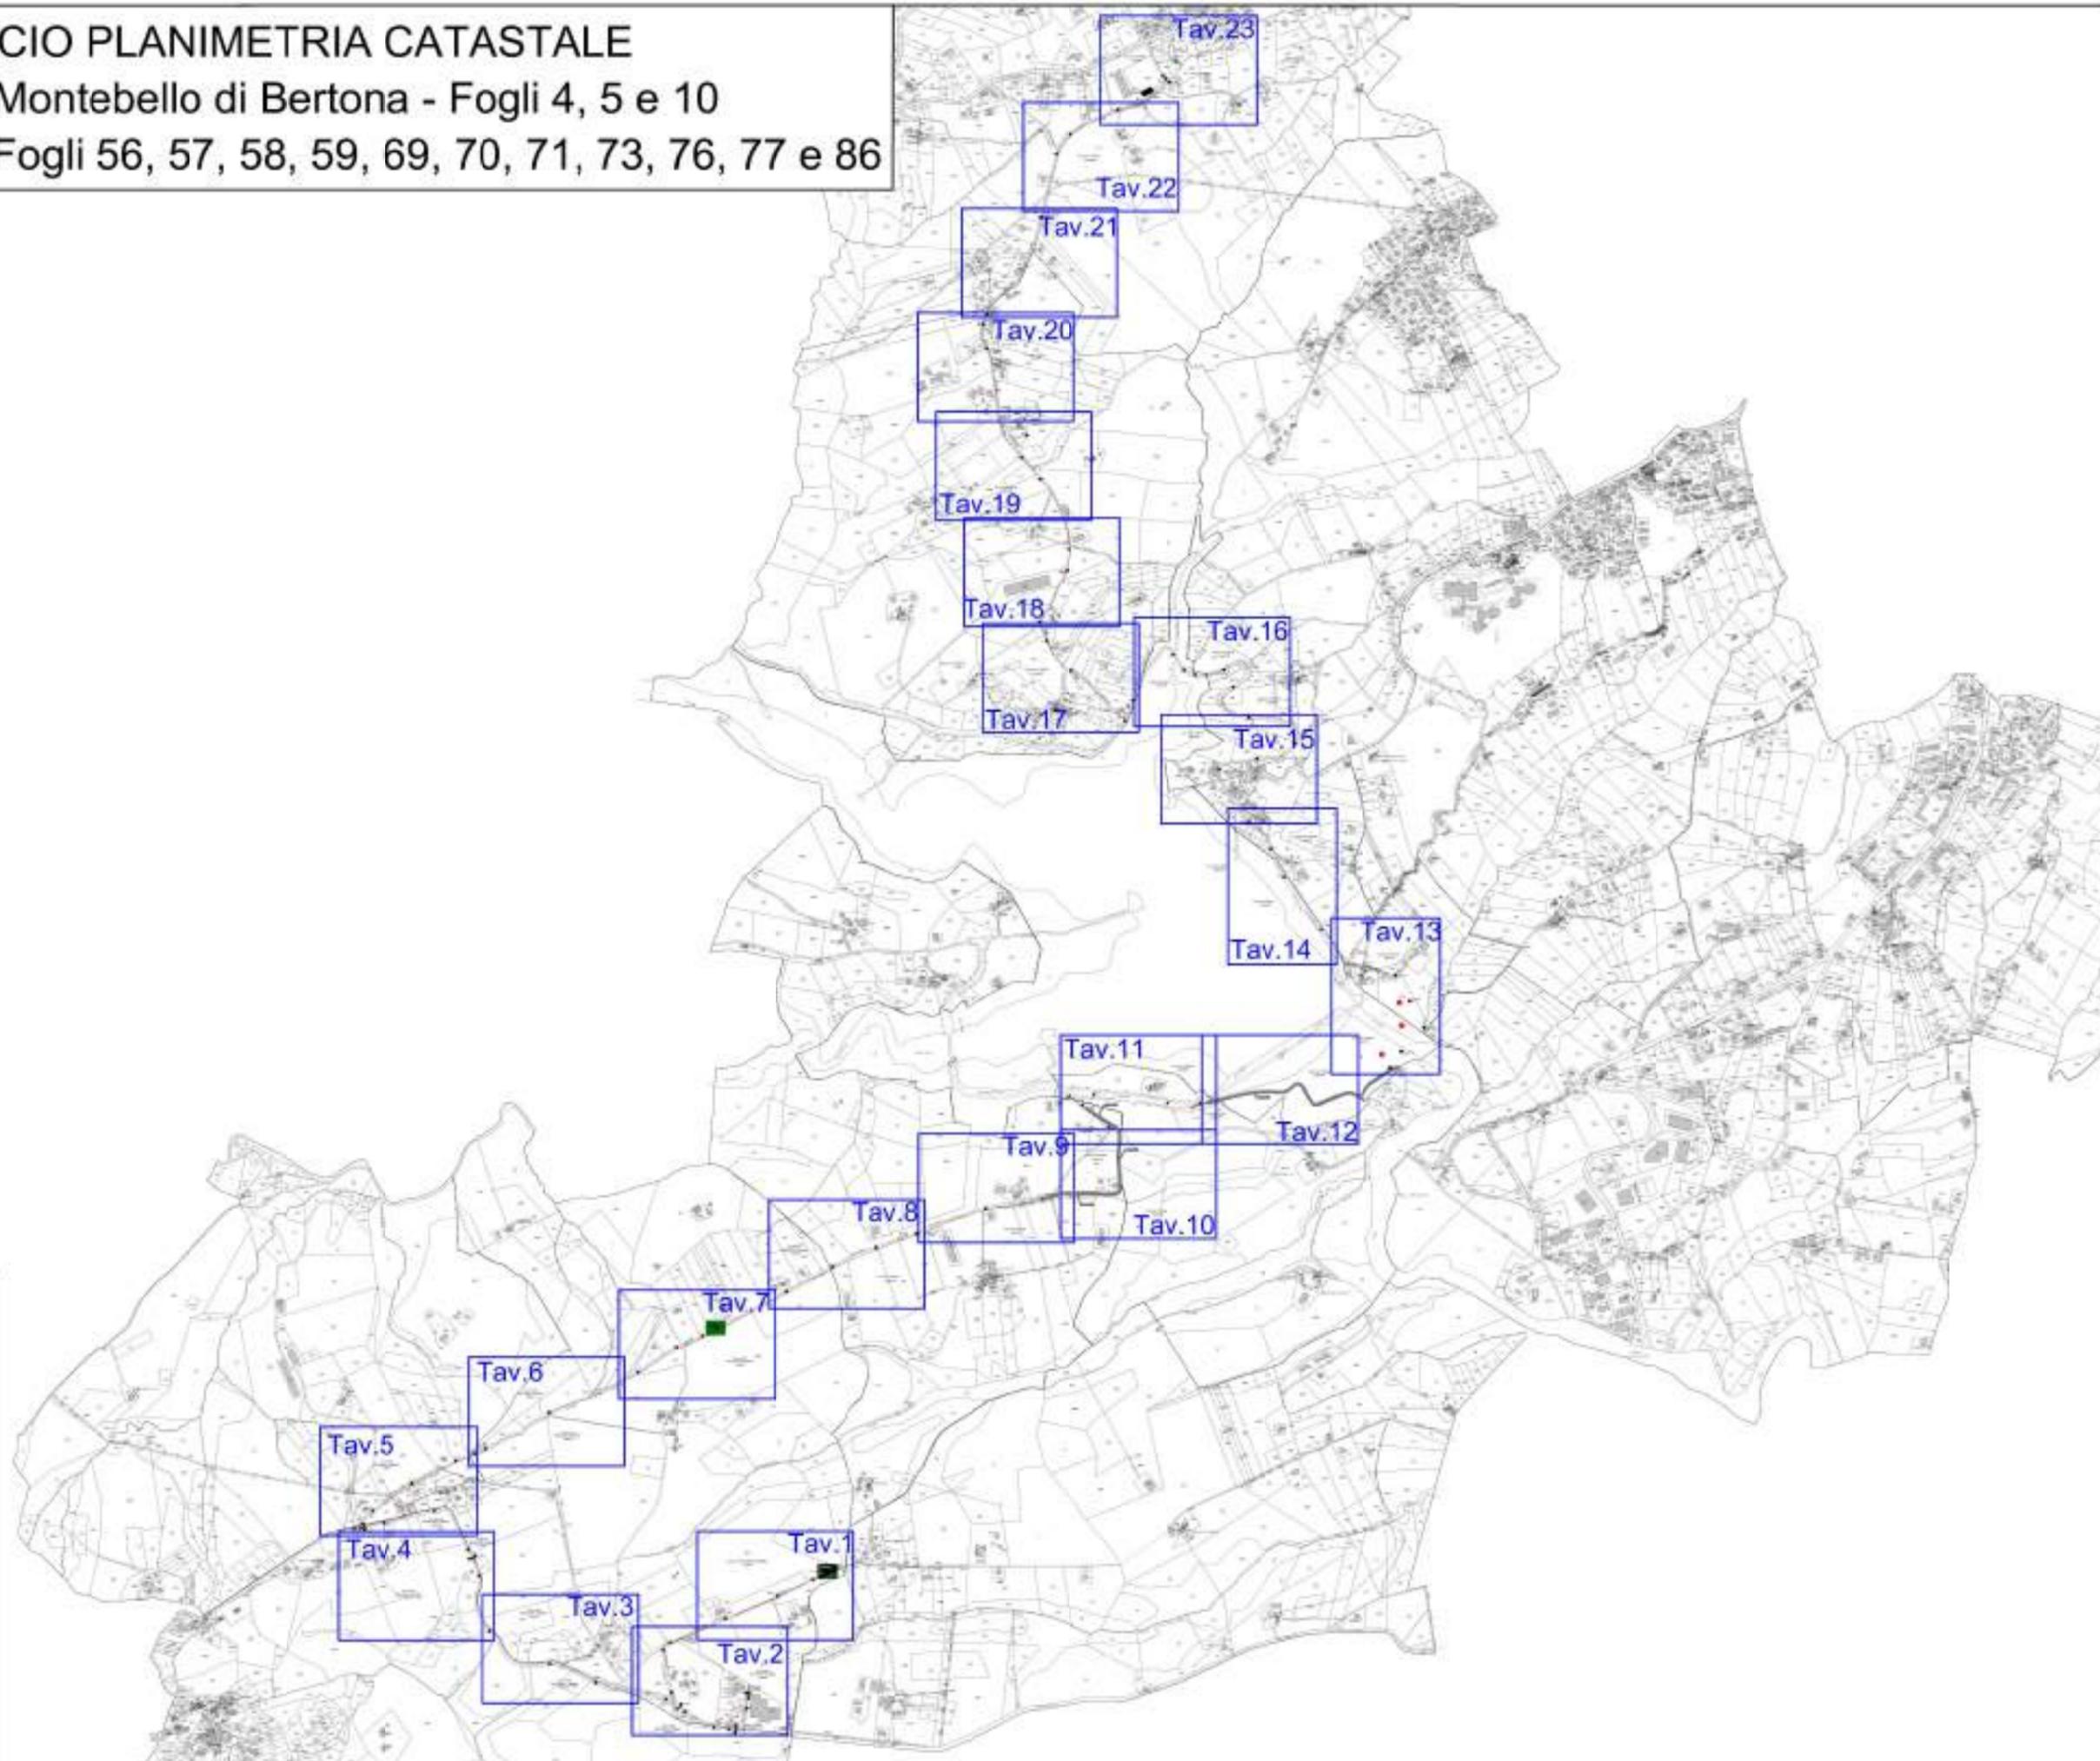

STRALCIO PLANIMETRIA CATASTALE
 Comune di Montebello di Bertona - Foglio 5
 Scala 1:1000
 Tavola 1

327
 Comune di Montebello di Bertona
 Foglio 5

Nuova cabina
 di consegna
 tipo DG-2061 ed. 9

Nuova cabina utente

Foto 11

Foto 12

326

Gaudiosi Via Torre di Mezzo

320

Foto 10

344

15

297
 Foto 9

EB

Strada


318

313

Legenda:

	Linea MT cavo aereo p.o.
	Linea MT cavo interrato esist.
	Linea MT cavo interrato p.o.
	Linea MT cavo interrato esist. con canaletta metallica
	Cabina p.o.
	Cabina esistente
	Traliccio da rimuovere
	PTP esistente
	Palo esistente
	Palo da rimuovere
	Sezionatore esistente

STRALCIO PLANIMETRIA CATASTALE
Comune di Montebello di Bertona - Fogli 5 e 10
Scala 1:1000
Tavola 2

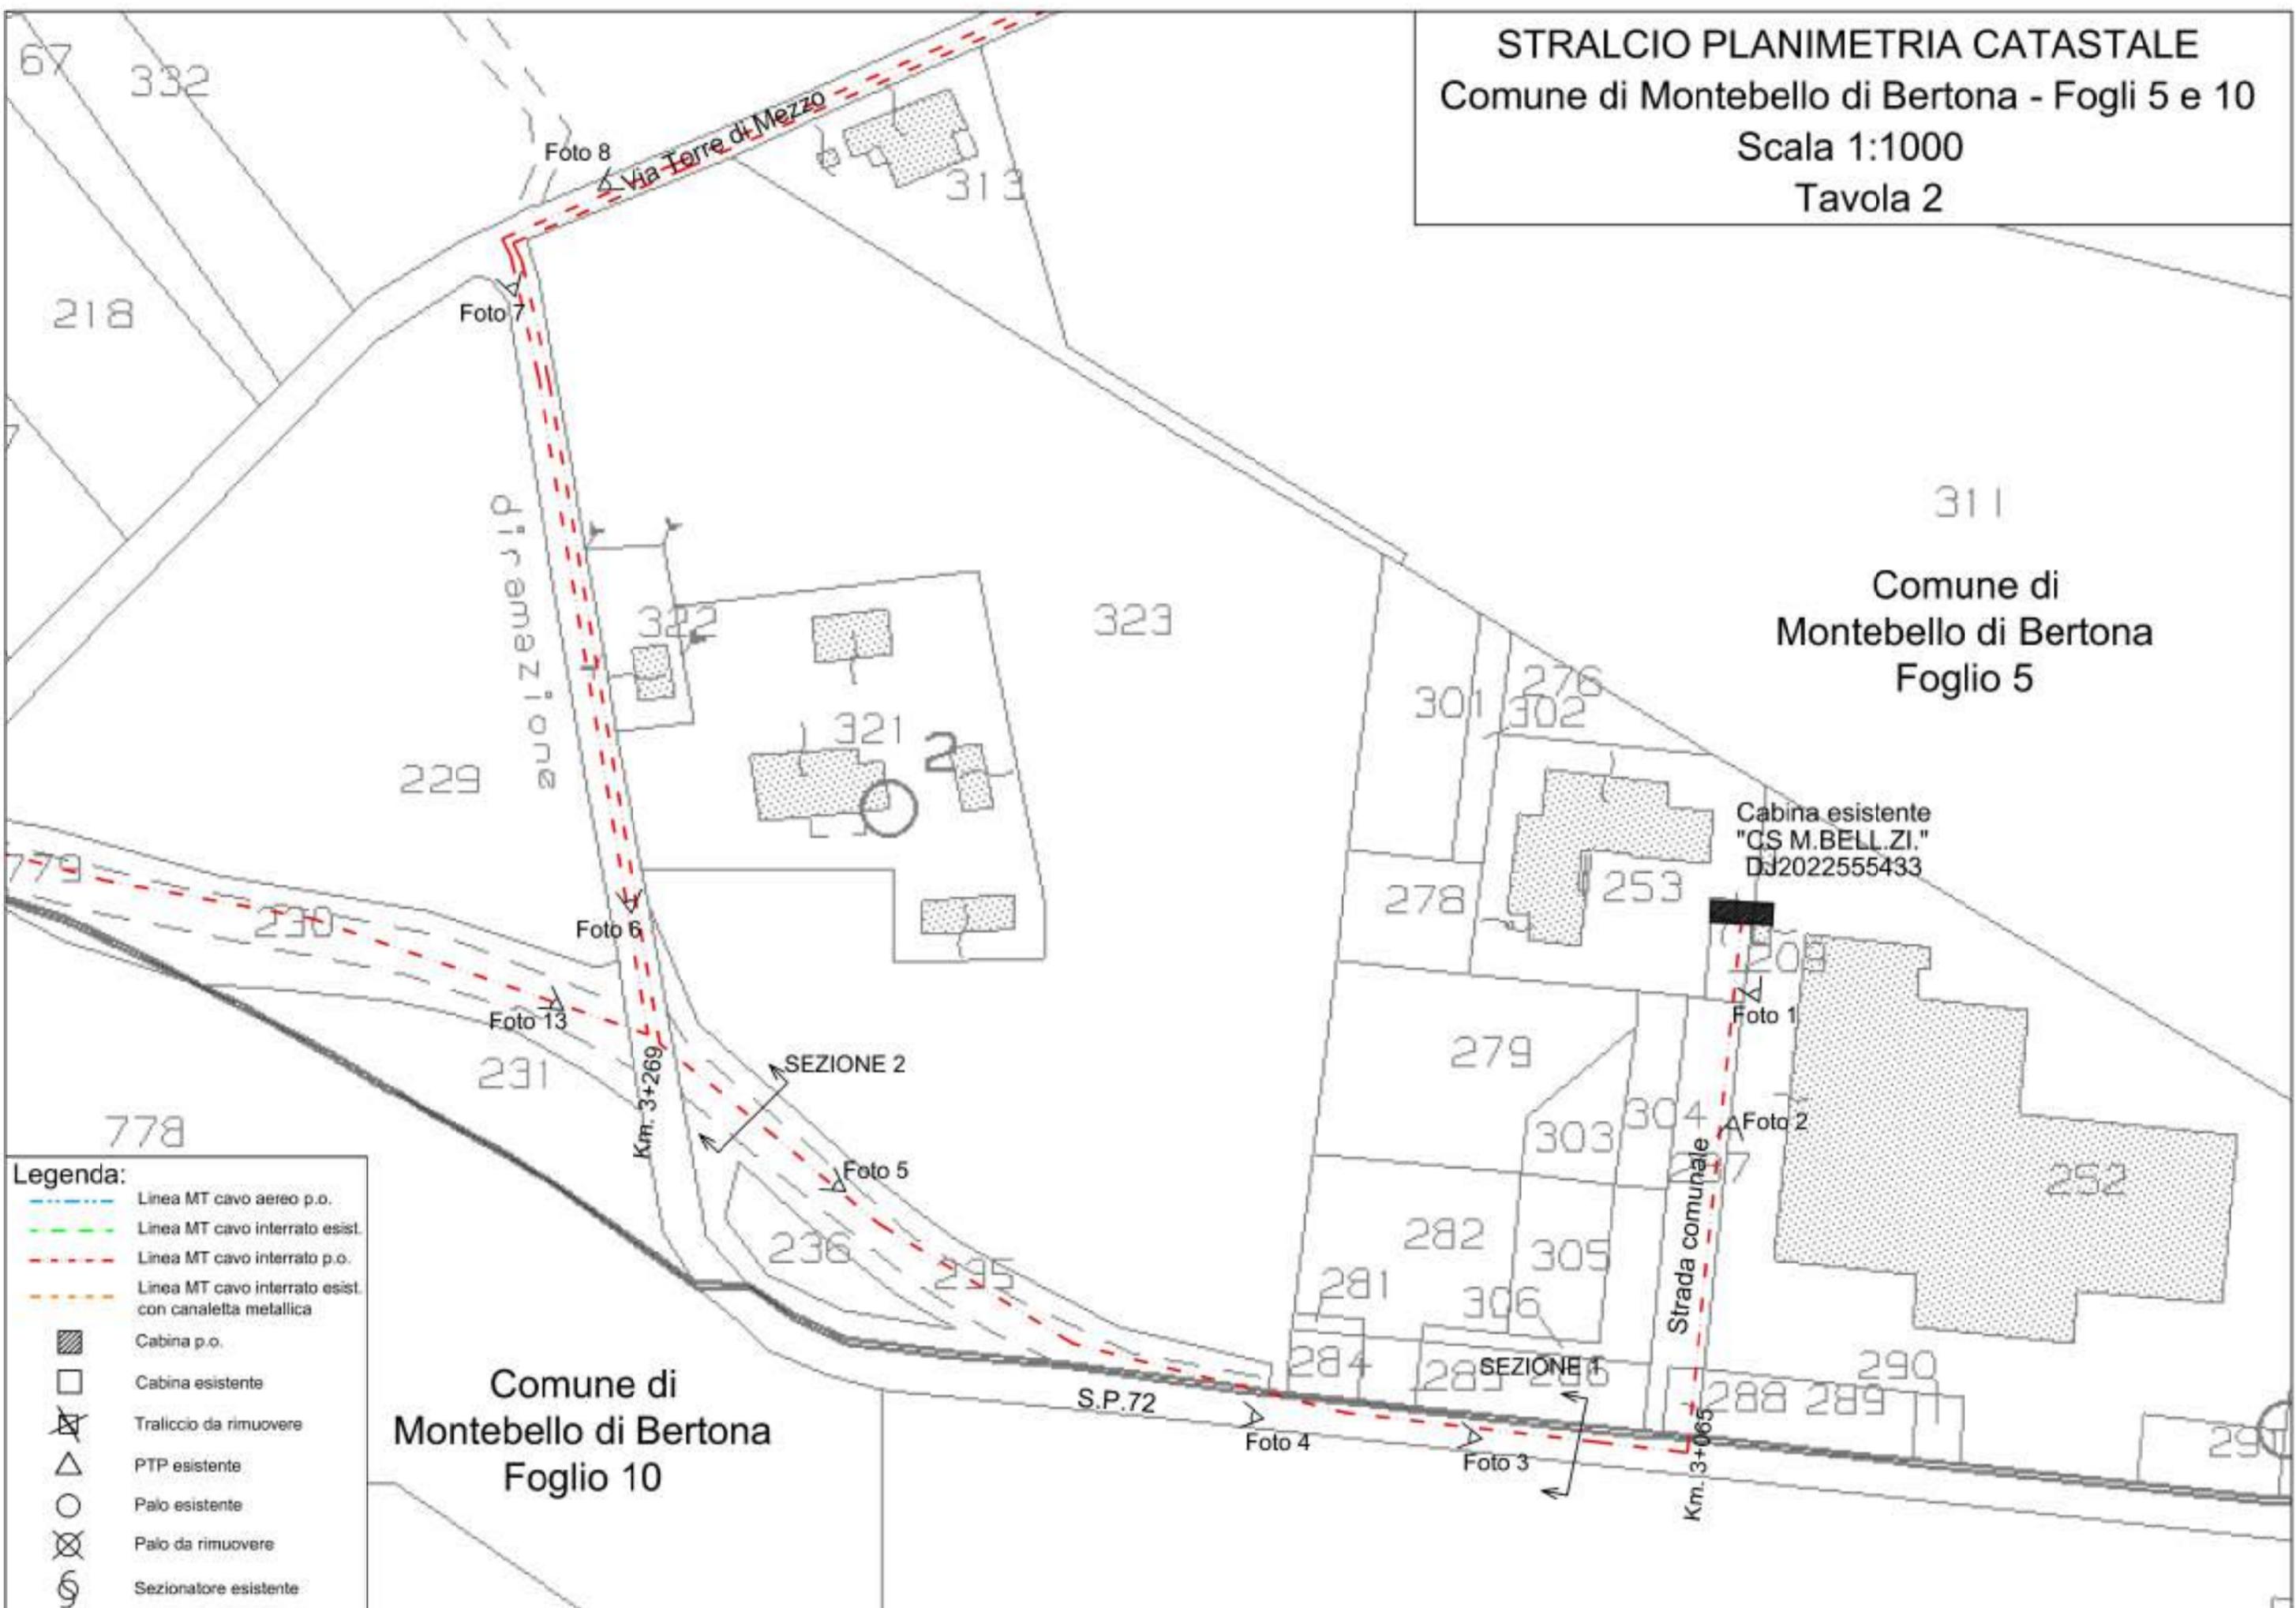


Comune di
Montebello di Bertona
Foglio 5

Comune di
Montebello di Bertona
Foglio 10


- Legenda:**
- Linea MT cavo aereo p.o.
 - Linea MT cavo interrato esist.
 - Linea MT cavo interrato p.o.
 - Linea MT cavo interrato esist. con canaletta metallica
 - Cabina p.o.
 - Cabina esistente
 - Traliccio da rimuovere
 - PTP esistente
 - Palo esistente
 - Palo da rimuovere
 - Sezionatore esistente

STRALCIO PLANIMETRIA CATASTALE
Comune di Montebello di Bertona - Fogli 5 e 10
Scala 1:1000
Tavola 3

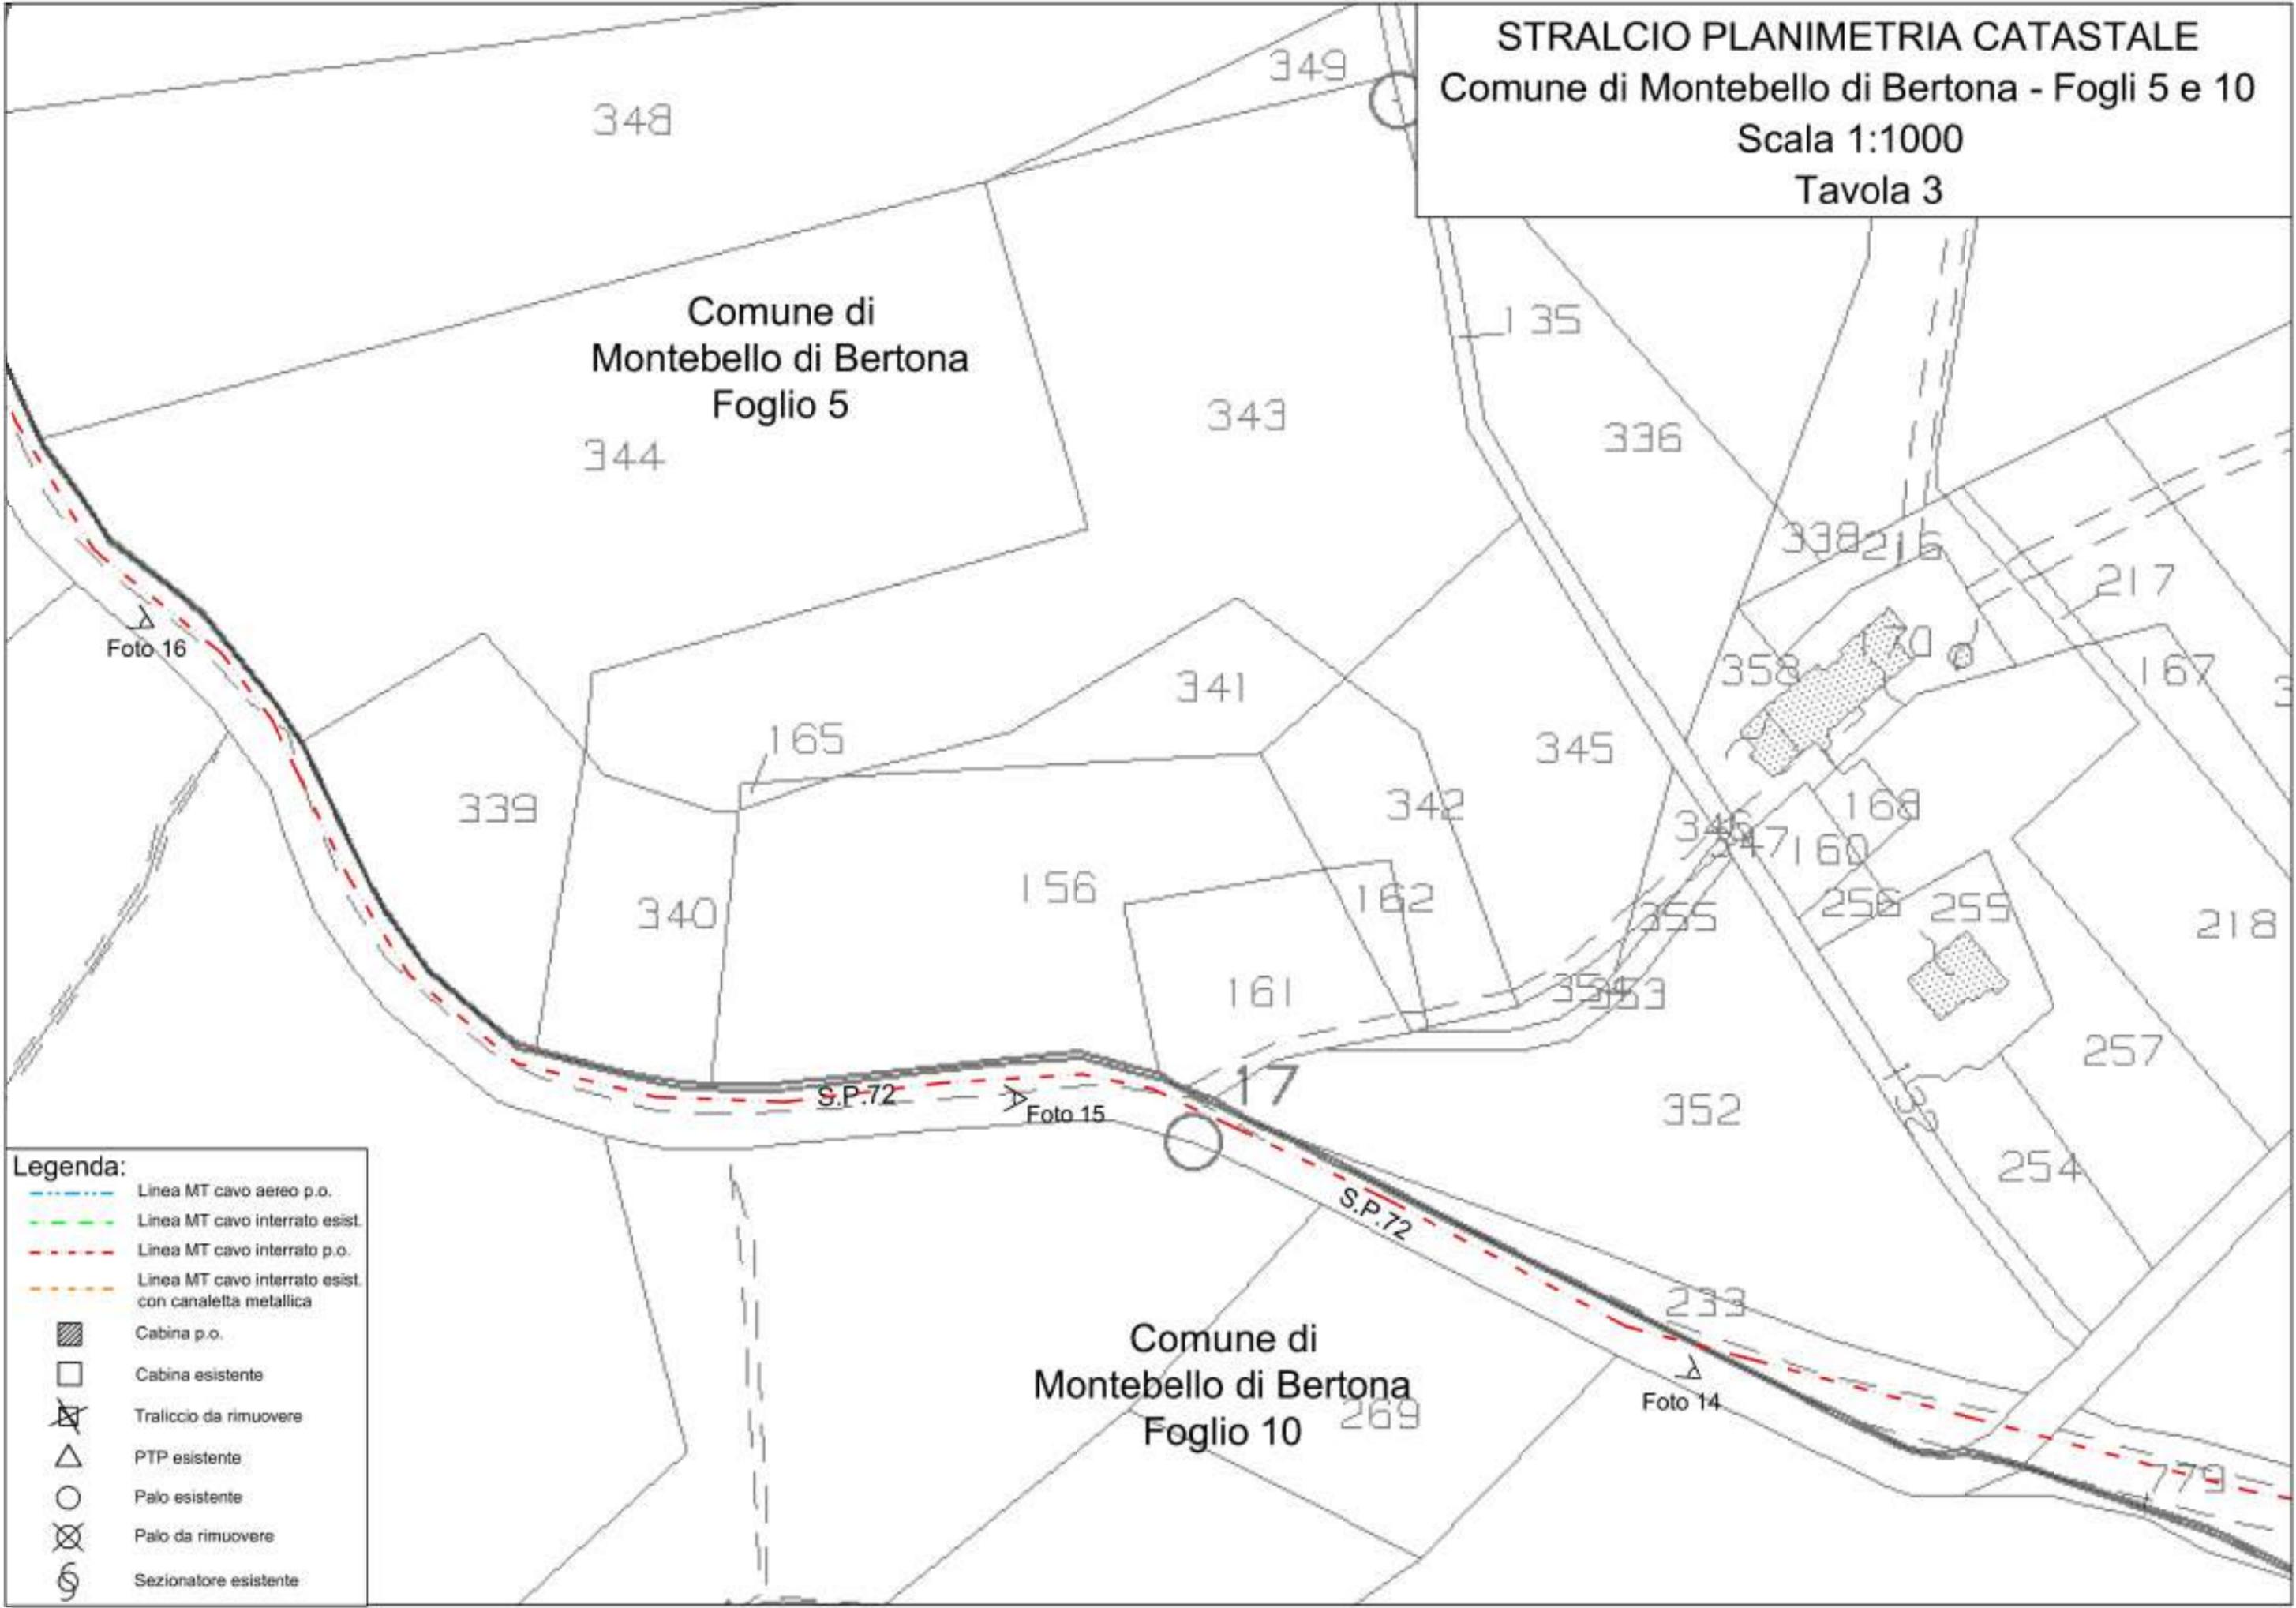


- Legenda:**
- Linea MT cavo aereo p.o.
 - Linea MT cavo interrato esist.
 - Linea MT cavo interrato p.o.
 - Linea MT cavo interrato esist. con canaletta metallica
 - Cabina p.o.
 - Cabina esistente
 - Traliccio da rimuovere
 - PTP esistente
 - Palo esistente
 - Palo da rimuovere
 - Sezionatore esistente

STRALCIO PLANIMETRIA CATASTALE
Comune di Montebello di Bertona - Fogli 5 e 10
Scala 1:1000
Tavola 4

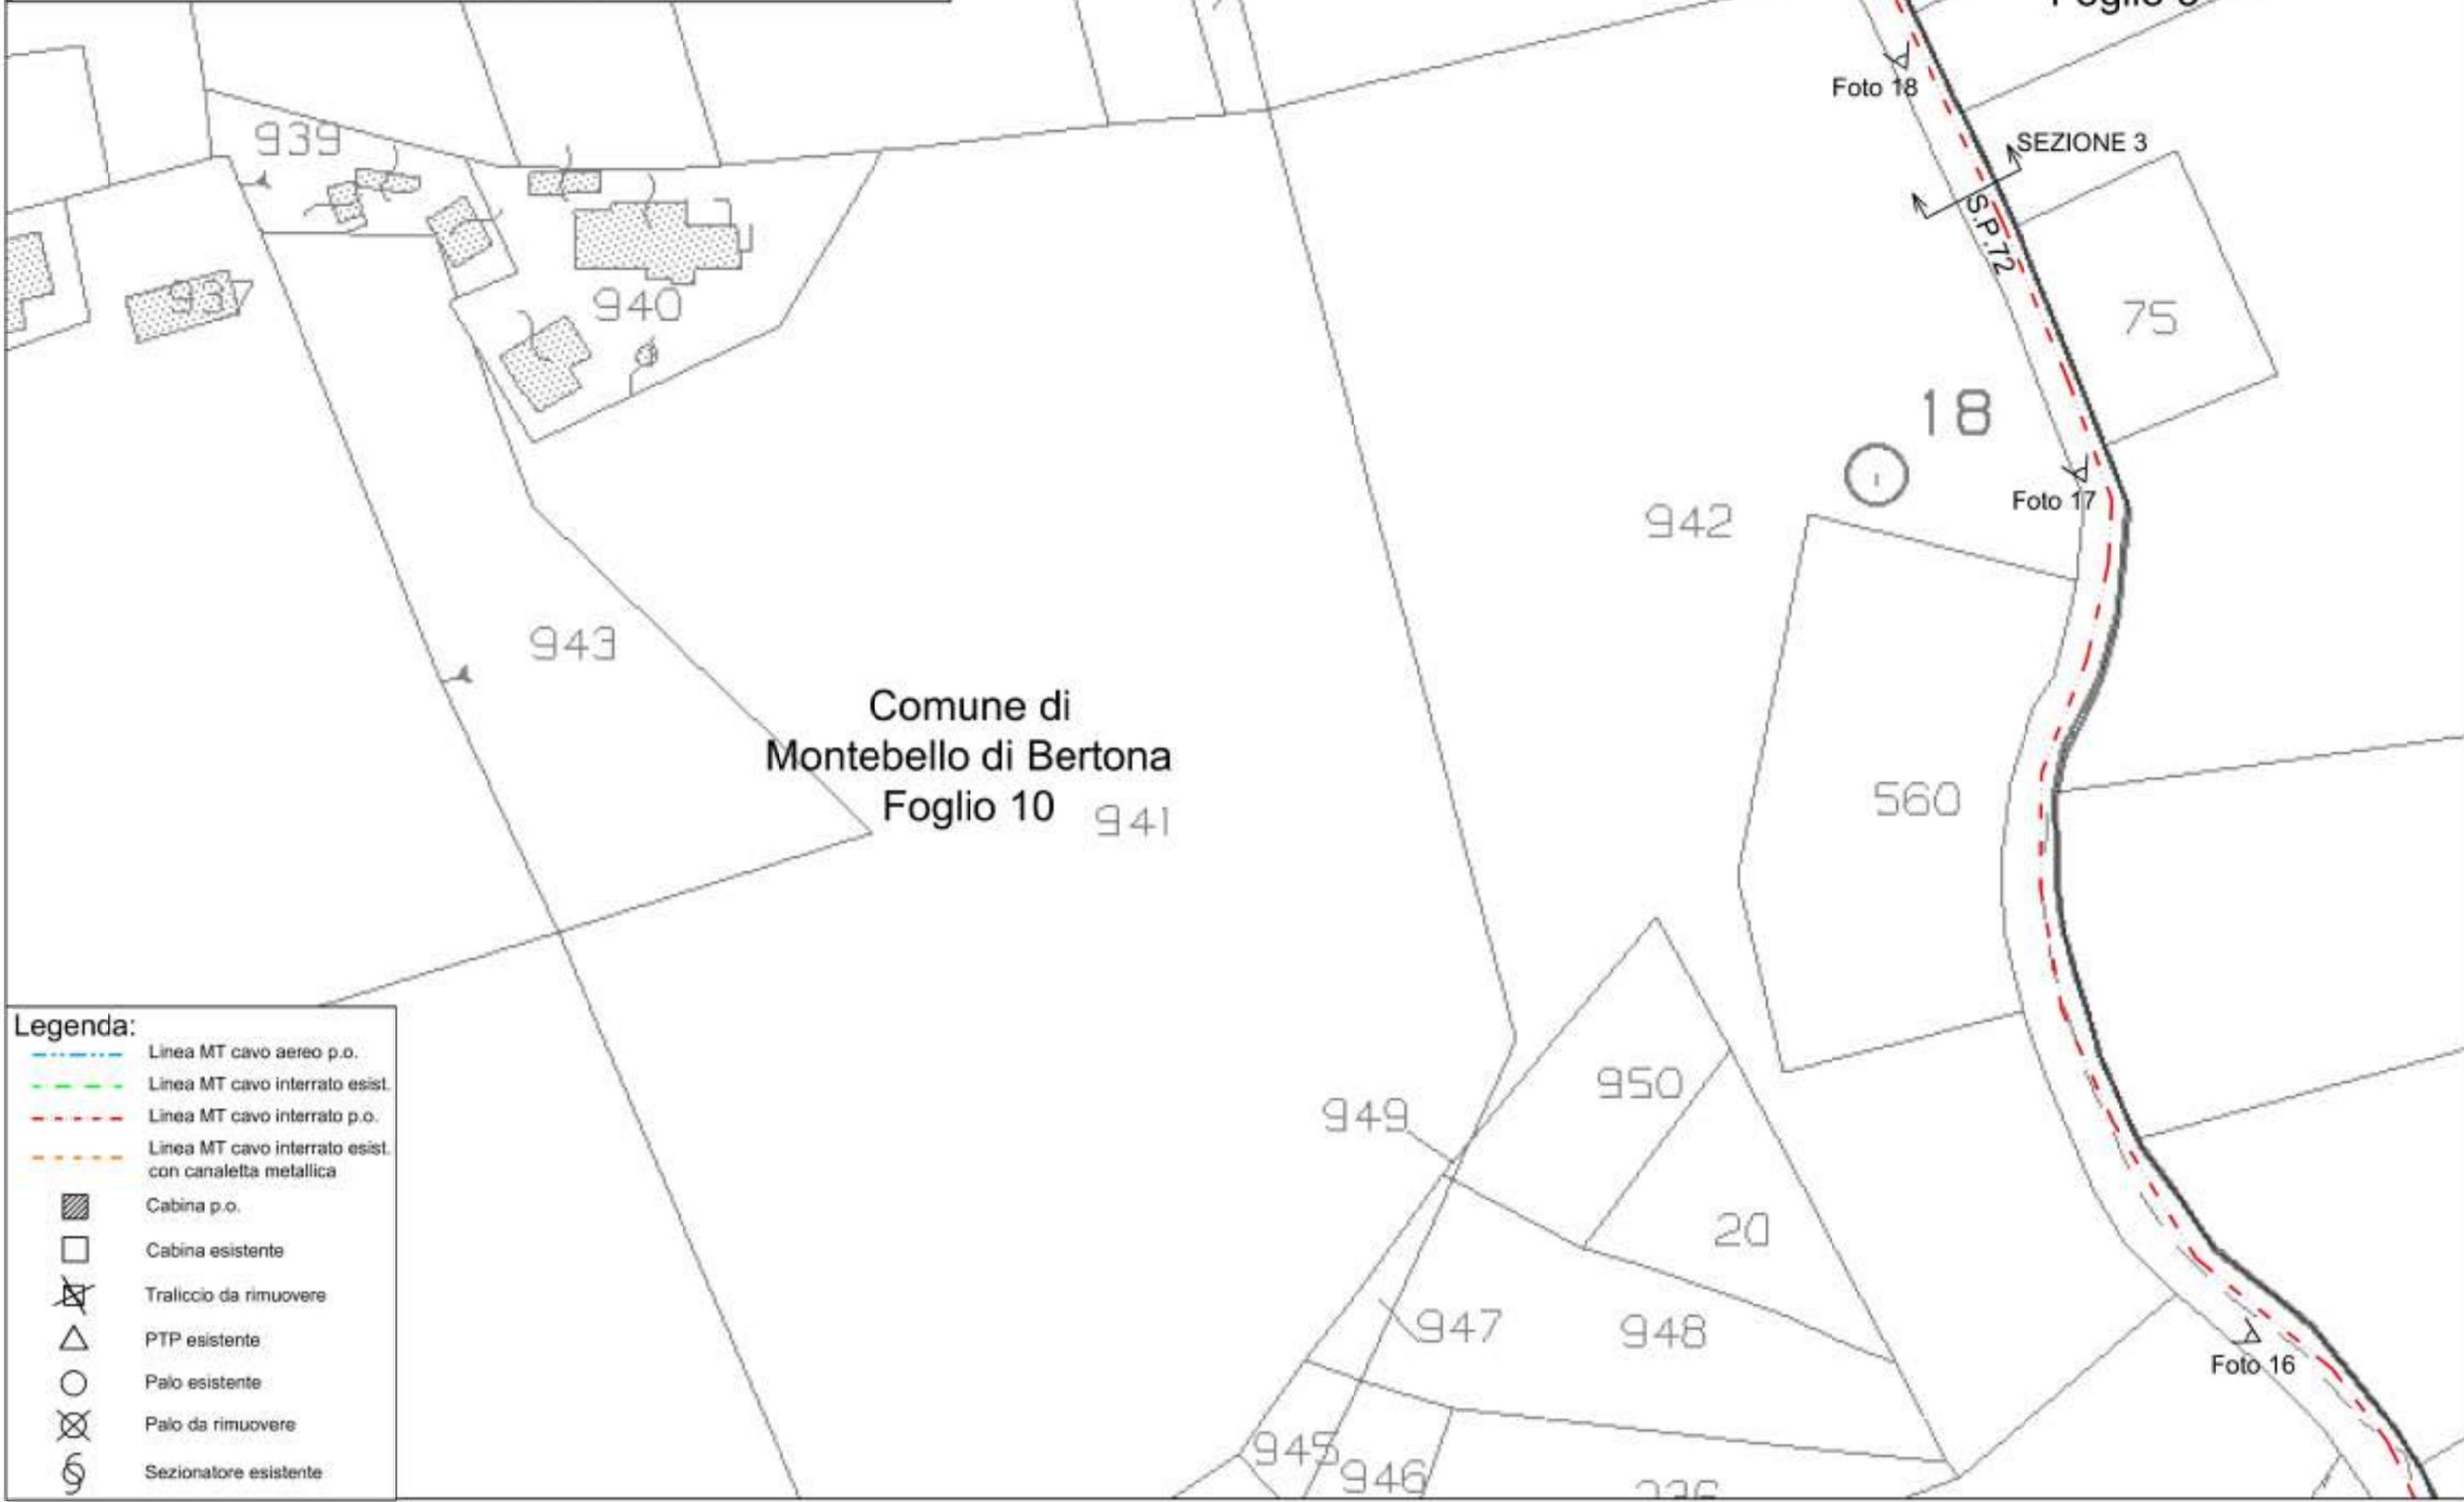


- Legenda:**
- Linea MT cavo aereo p.o.
 - Linea MT cavo interrato esist.
 - Linea MT cavo interrato p.o.
 - Linea MT cavo interrato esist. con canaletta metallica
 - Cabina p.o.
 - Cabina esistente
 - Traliccio da rimuovere
 - PTP esistente
 - Palo esistente
 - Palo da rimuovere
 - Sezionatore esistente

STRALCIO PLANIMETRIA CATASTALE
Comune di Montebello di Bertona - Fogli 4, 5 e 10
Scala 1:1000
Tavola 5

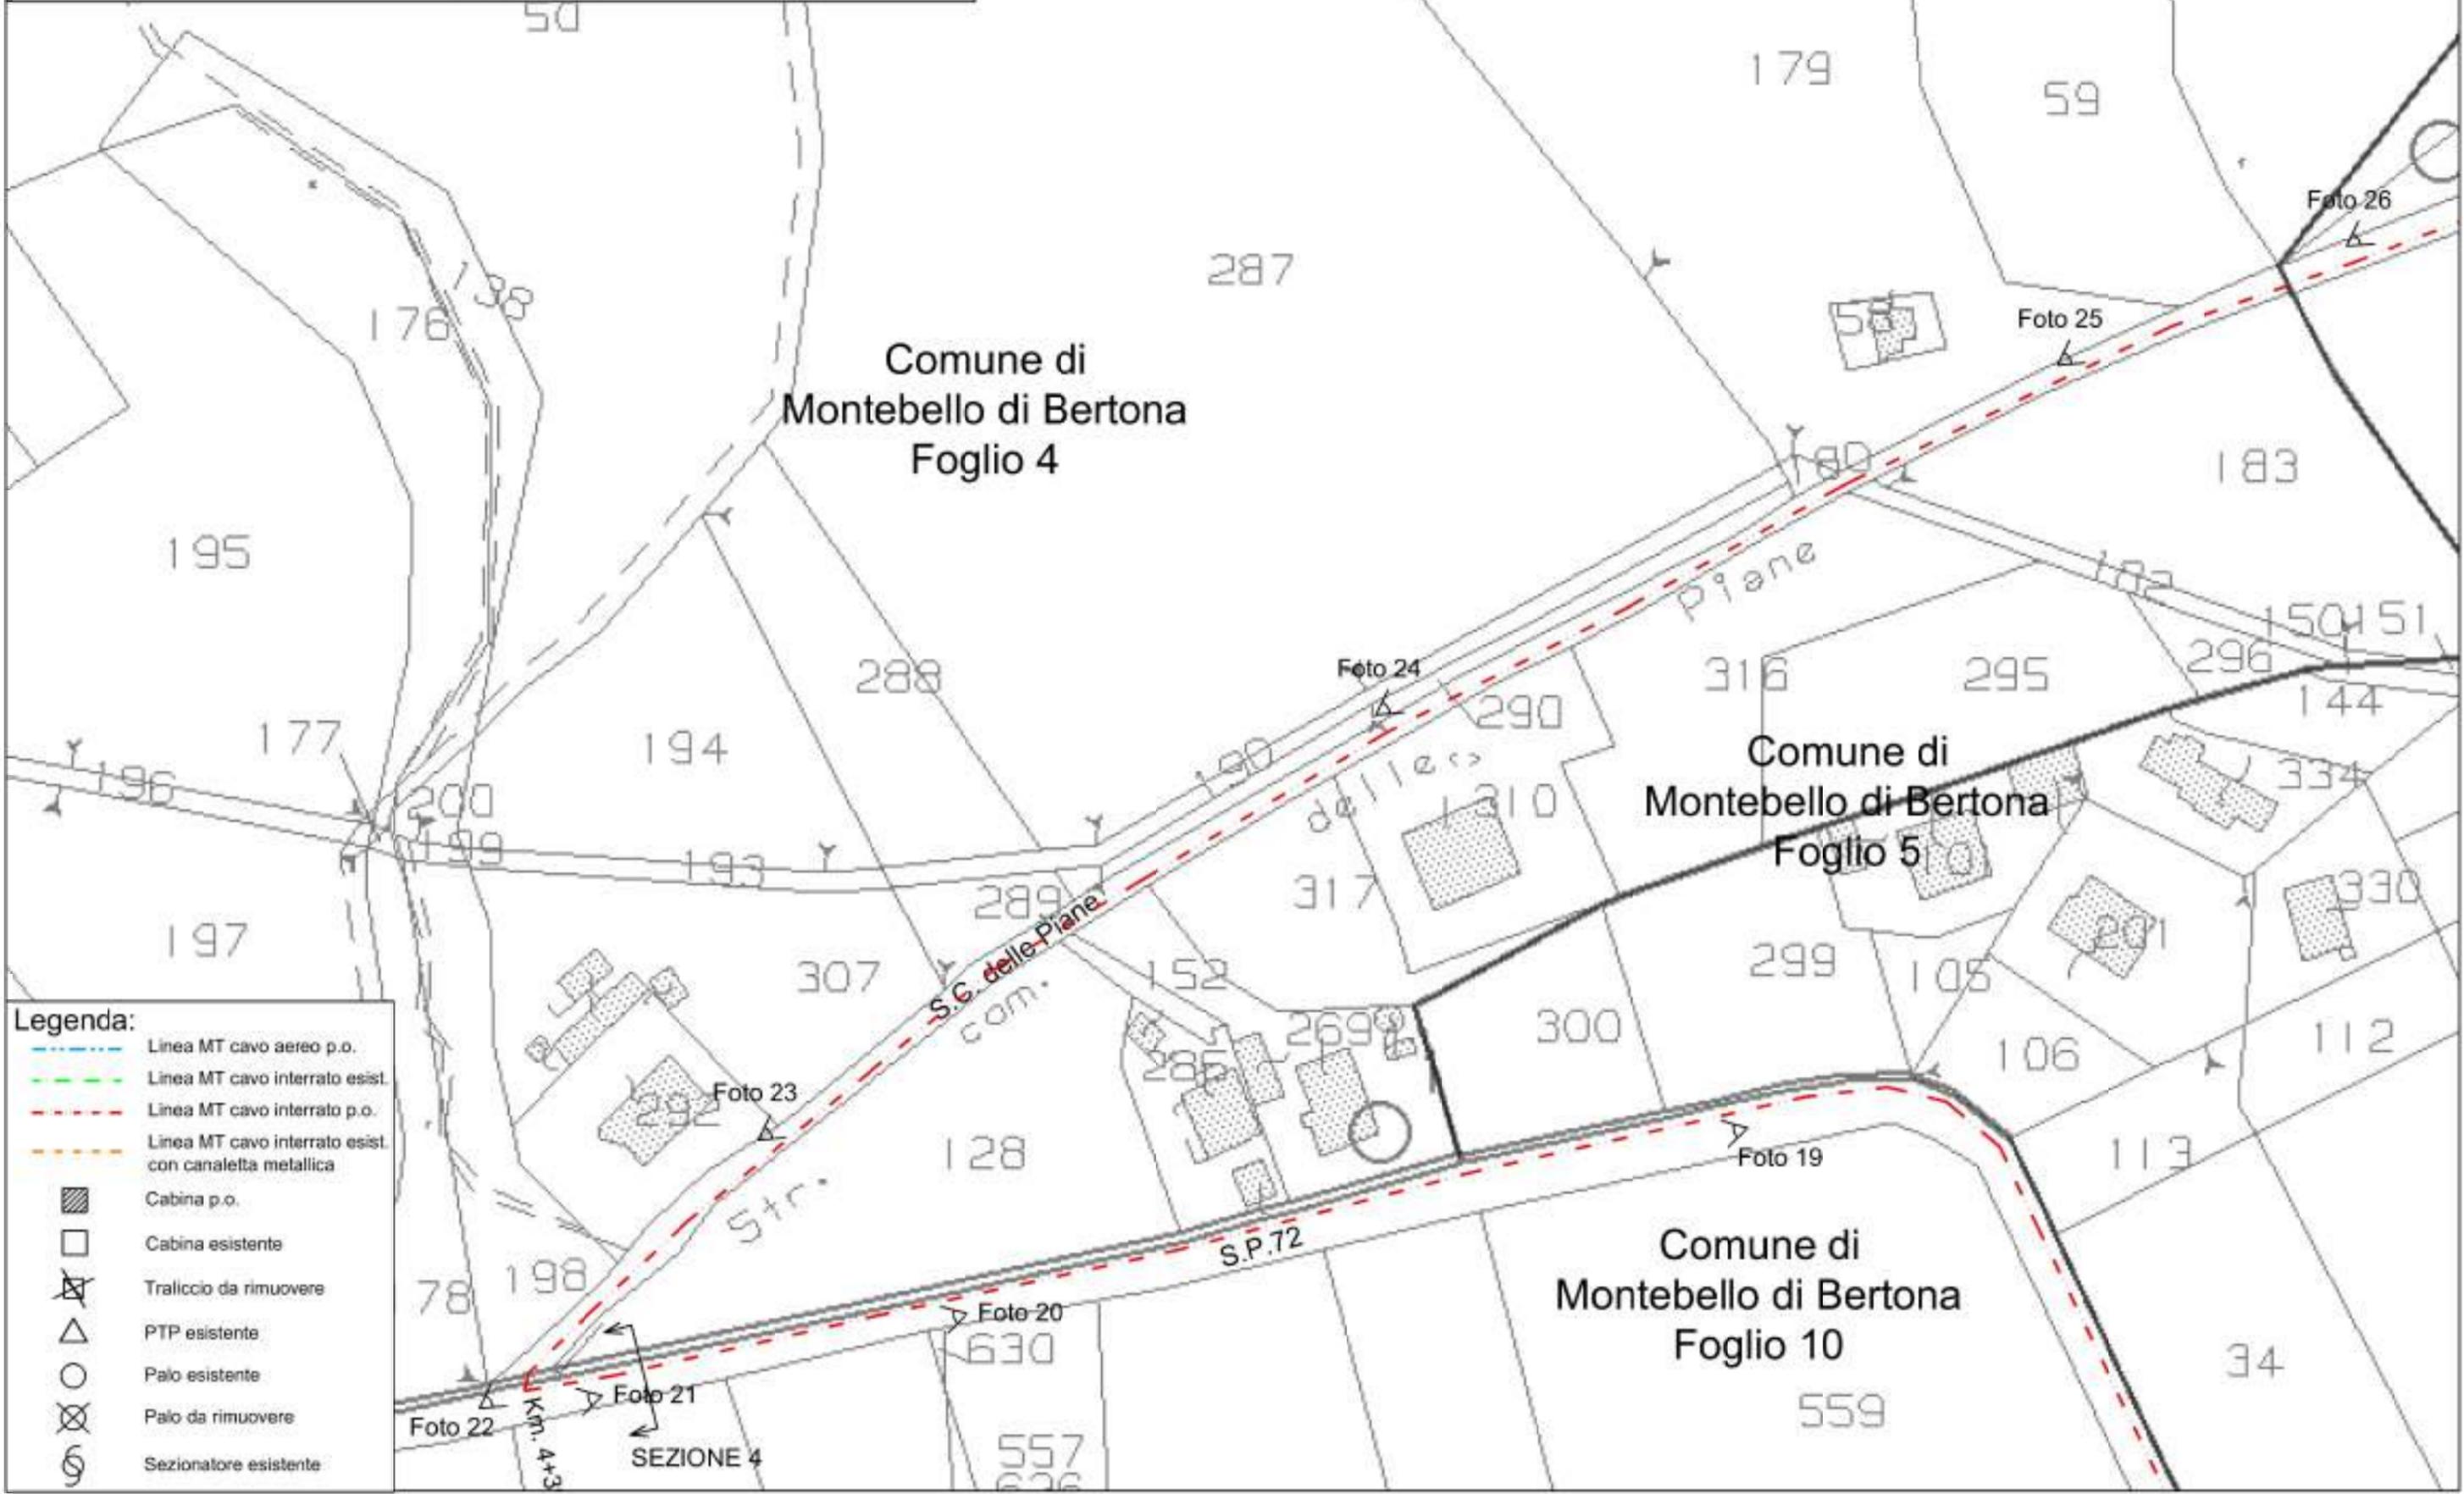


- Legenda:**
- Linea MT cavo aereo p.o.
 - Linea MT cavo interrato esist.
 - Linea MT cavo interrato p.o.
 - Linea MT cavo interrato esist. con canaletta metallica
 - Cabina p.o.
 - Cabina esistente
 - Traliccio da rimuovere
 - PTP esistente
 - Palo esistente
 - Palo da rimuovere
 - Sezionatore esistente

STRALCIO PLANIMETRIA CATASTALE
Comune di Montebello di Bertona - Fogli 4 e 5
Scala 1:1000
Tavola 6

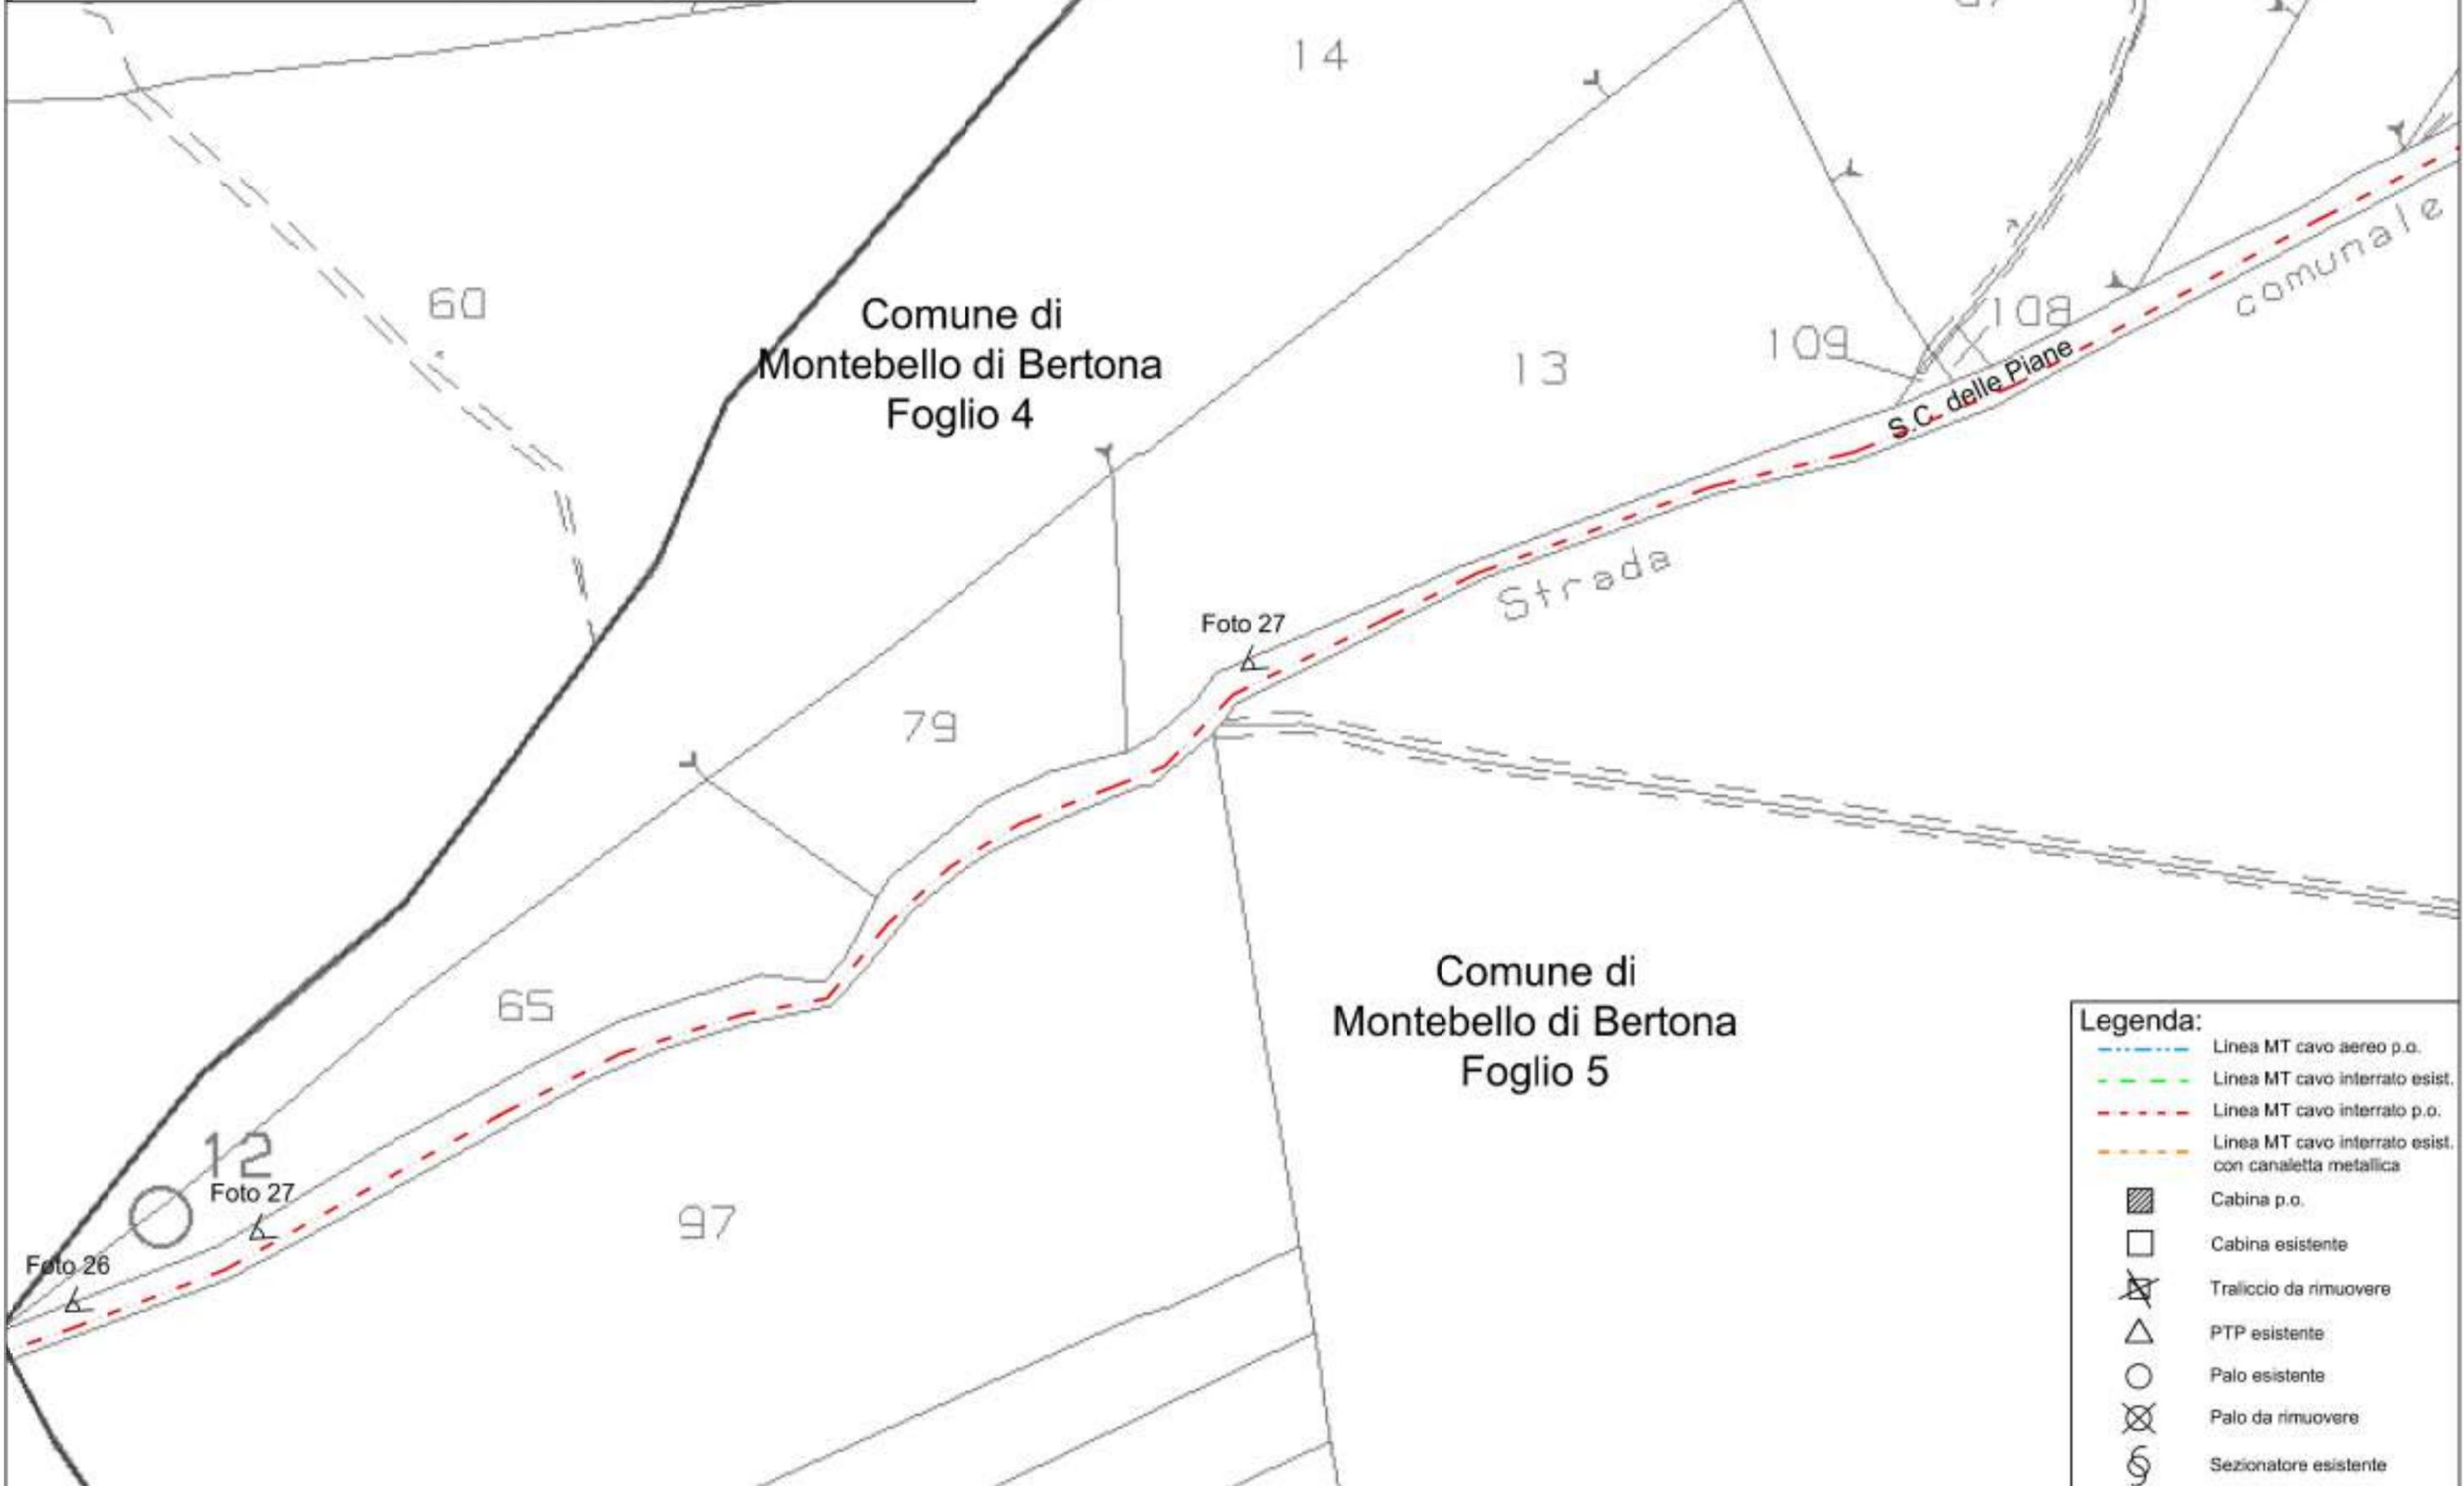

- Legenda:**
- Linea MT cavo aereo p.o.
 - Linea MT cavo interrato esist.
 - Linea MT cavo interrato p.o.
 - Linea MT cavo interrato esist. con canaletta metallica
 - Cabina p.o.
 - Cabina esistente
 - Traliccio da rimuovere
 - PTP esistente
 - Palo esistente
 - Palo da rimuovere
 - Sezionatore esistente

STRALCIO PLANIMETRIA CATASTALE
 Comune di Montebello di Bertona - Foglio 5
 Scala 1:1000
 Tavola 7

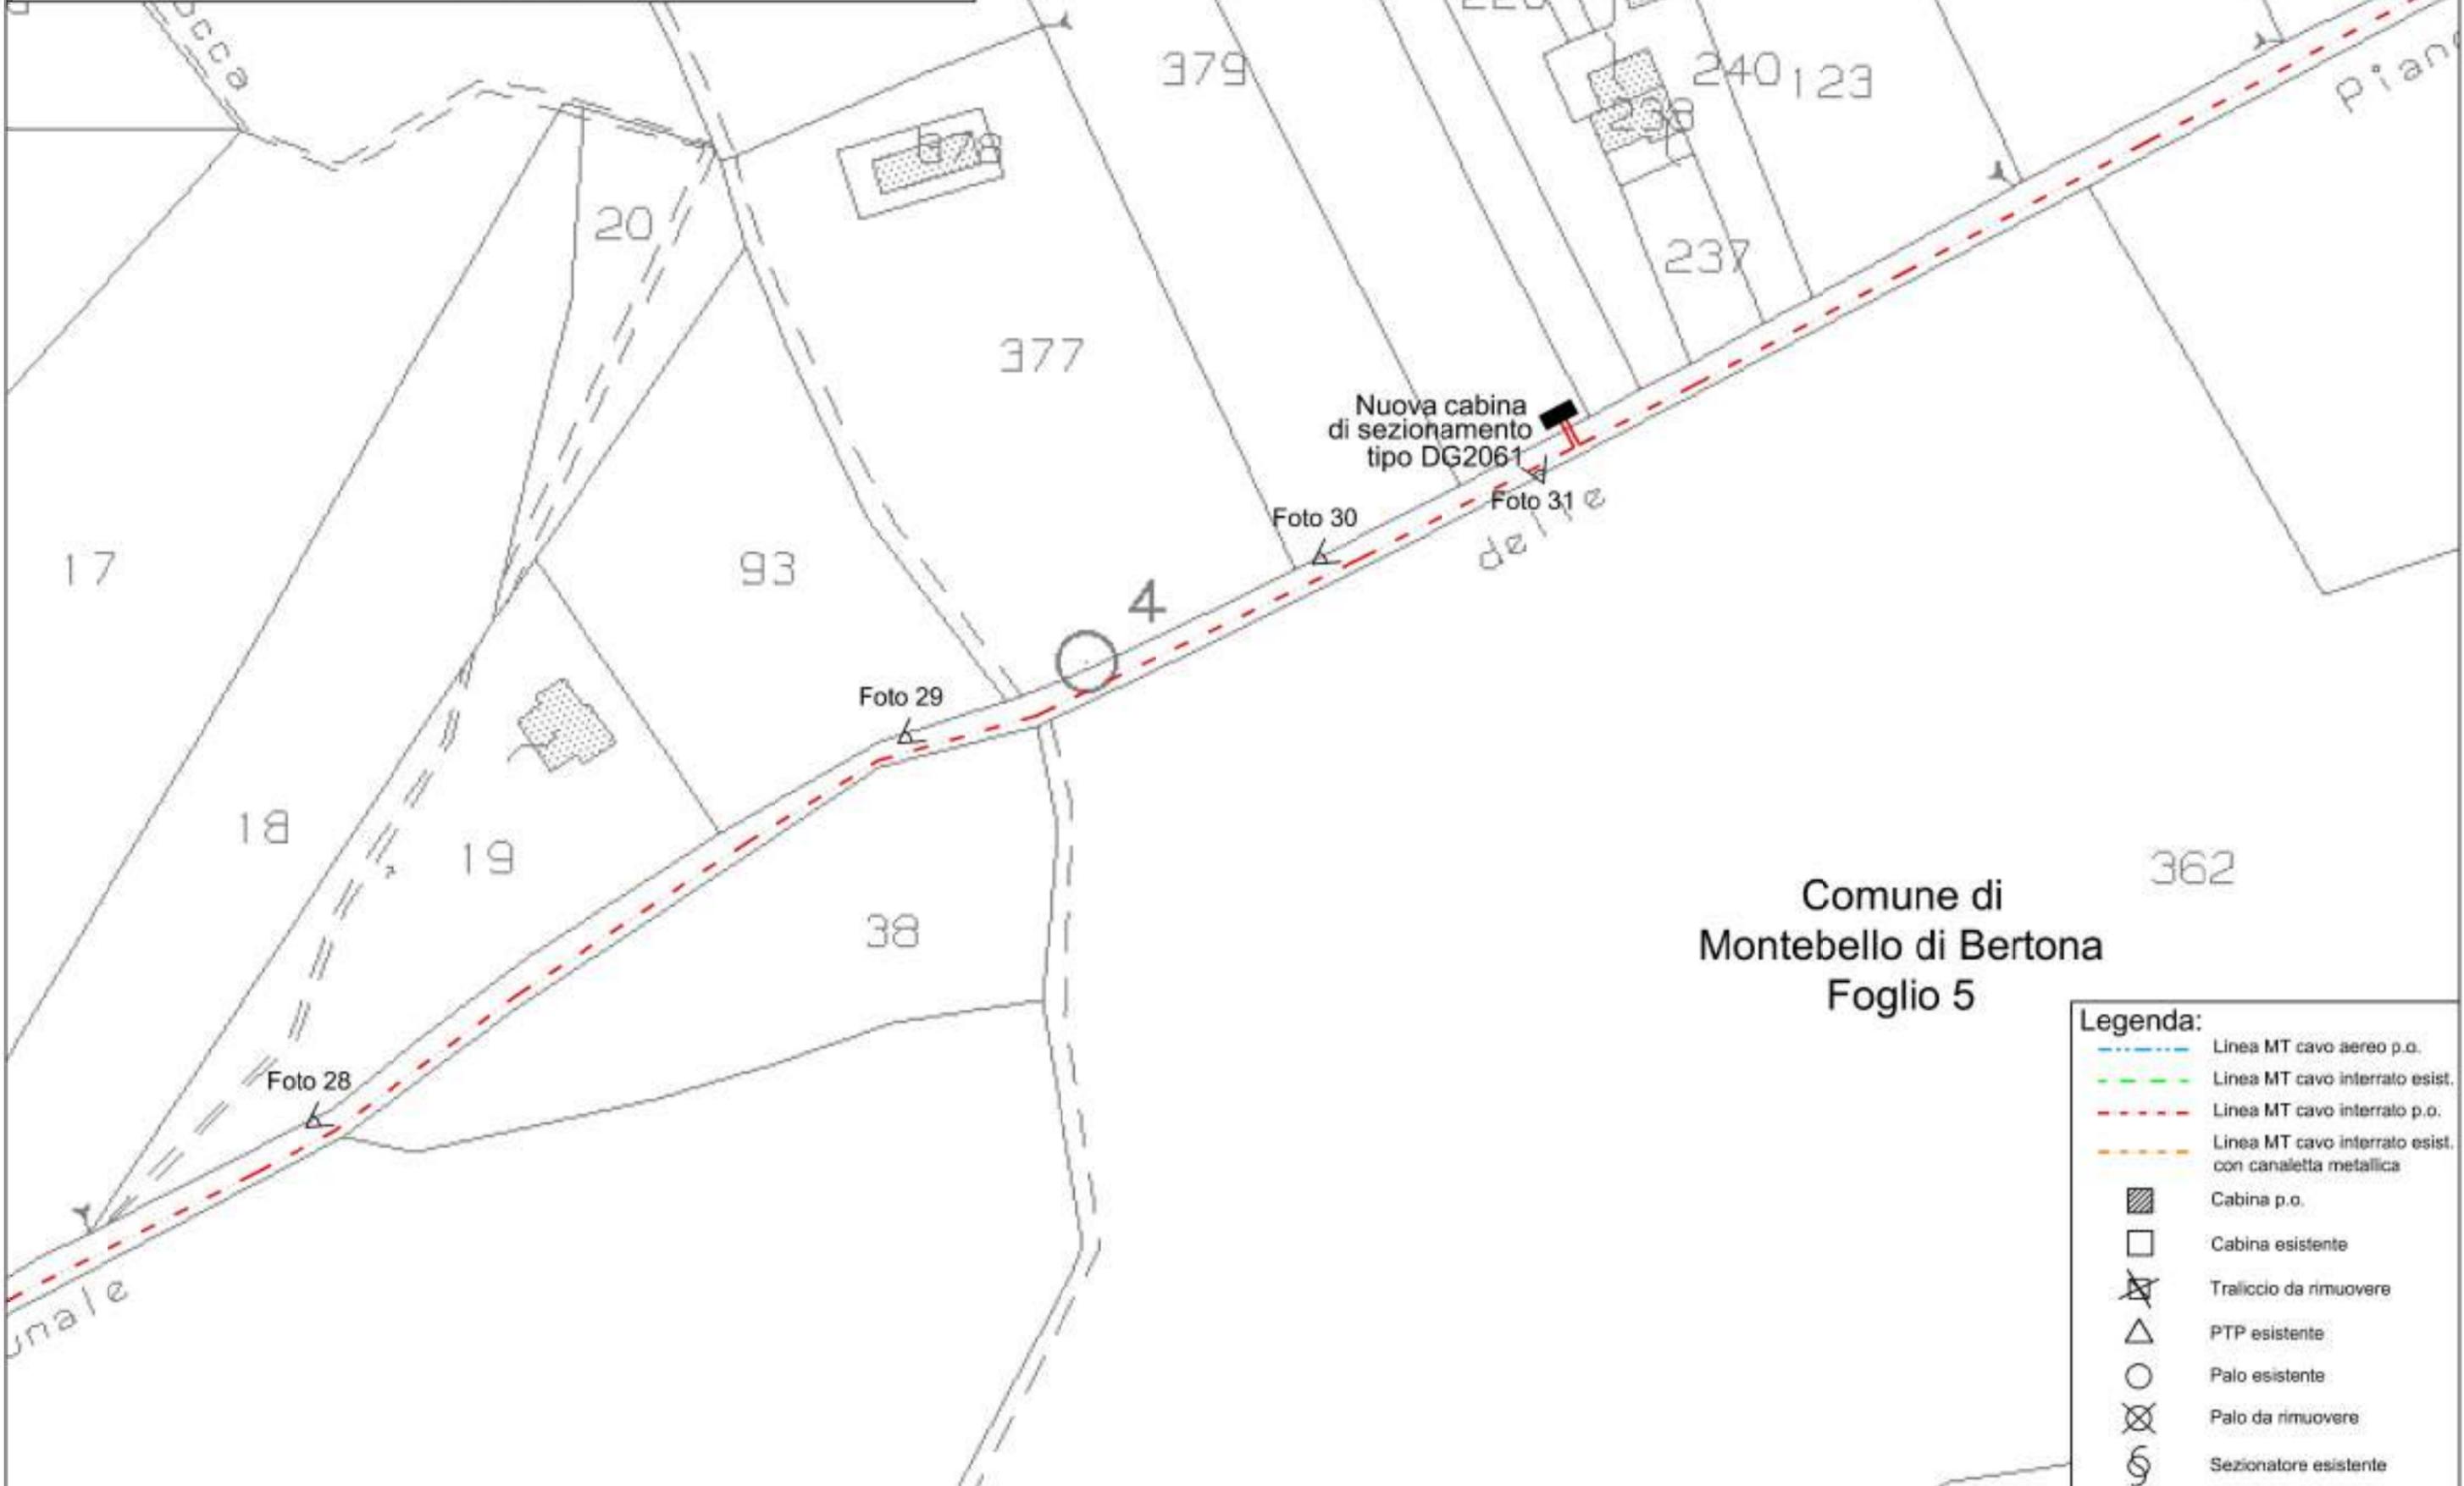


Comune di
 Montebello di Bertona
 Foglio 5

Legenda:

	Linea MT cavo aereo p.o.
	Linea MT cavo interrato esist.
	Linea MT cavo interrato p.o.
	Linea MT cavo interrato esist. con canaletta metallica
	Cabina p.o.
	Cabina esistente
	Traliccio da rimuovere
	PTP esistente
	Palo esistente
	Palo da rimuovere
	Sezionatore esistente

STRALCIO PLANIMETRIA CATASTALE
 Comune di Montebello di Bertona - Foglio 5
 Comune di Penne - Foglio 69
 Scala 1:1000
 Tavola 8

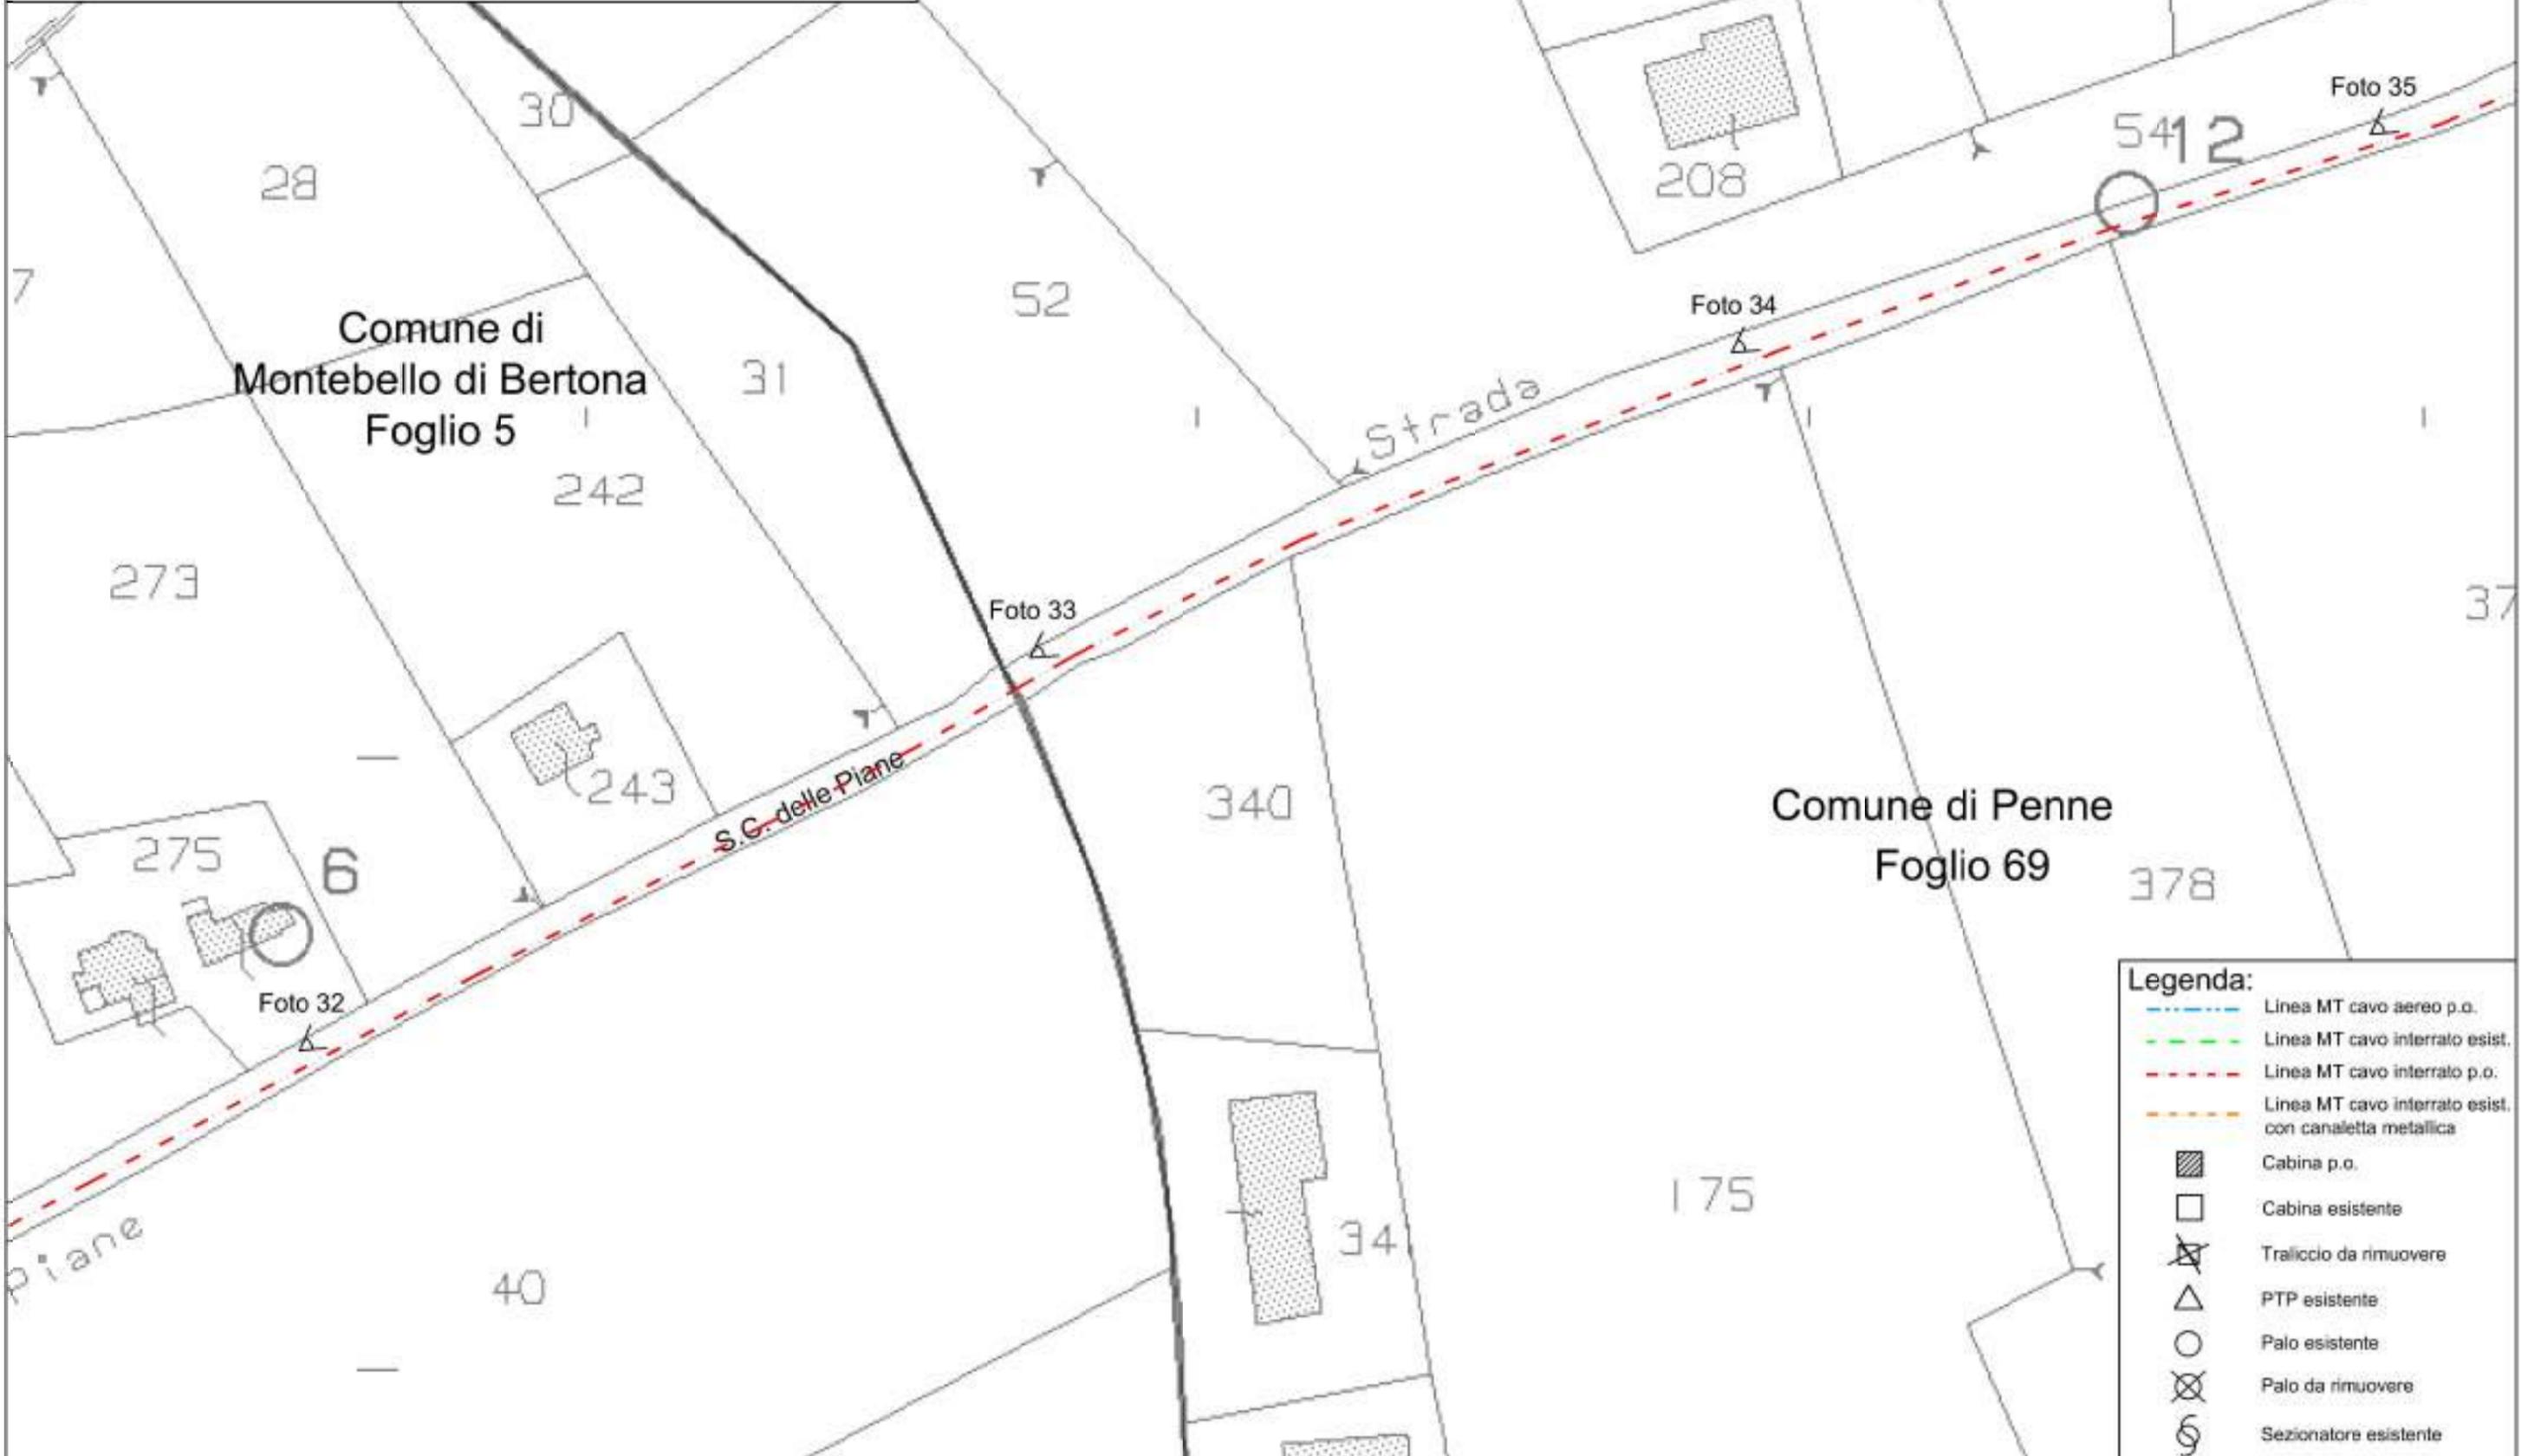

Legenda:

	Linea MT cavo aereo p.o.
	Linea MT cavo interrato esist.
	Linea MT cavo interrato p.o.
	Linea MT cavo interrato esist. con canaletta metallica
	Cabina p.o.
	Cabina esistente
	Traliccio da rimuovere
	PTP esistente
	Palo esistente
	Palo da rimuovere
	Sezionatore esistente

STRALCIO PLANIMETRIA CATASTALE

Comune di Penne - Foglio 69

Scala 1:1000

Tavola 9

255

368

369

Torre

Foto 37

Foto 36

S.C. delle Piane

206

vicinale

307

Comune di Penne
Foglio 69

317

319

391

353

Legenda:

-  Linea MT cavo aereo p.o.
-  Linea MT cavo interrato esist.
-  Linea MT cavo interrato p.o.
-  Linea MT cavo interrato esist. con canaletta metallica
-  Cabina p.o.
-  Cabina esistente
-  Traliccio da rimuovere
-  PTP esistente
-  Palo esistente
-  Palo da rimuovere
-  Sezionatore esistente

STRALCIO PLANIMETRIA CATASTALE

Comune di Penne - Fogli 69 e 70

Scala 1:1000

Tavola 10

326
Comune di Penne
Foglio 69

49
Mezzo

50
Foto 39

Comune di Penne
Foglio 69

62

Strada non riportata
sulla mappa catastale

196

Foto 38

147

48

Strada non riportata
sulla mappa catastale

77

Comune di Penne
Foglio 70

308

Legenda:

-  Linea MT cavo aereo p.o.
-  Linea MT cavo interrato esist.
-  Linea MT cavo interrato p.o.
-  Linea MT cavo interrato esist. con canaletta metallica
-  Cabina p.o.
-  Cabina esistente
-  Traliccio da rimuovere
-  PTP esistente
-  Palo esistente
-  Palo da rimuovere
-  Sezionatore esistente

186

188


82

STRALCIO PLANIMETRIA CATASTALE

Comune di Penne - Fogli 69, 70 e 86

Scala 1:1000

Tavola 11

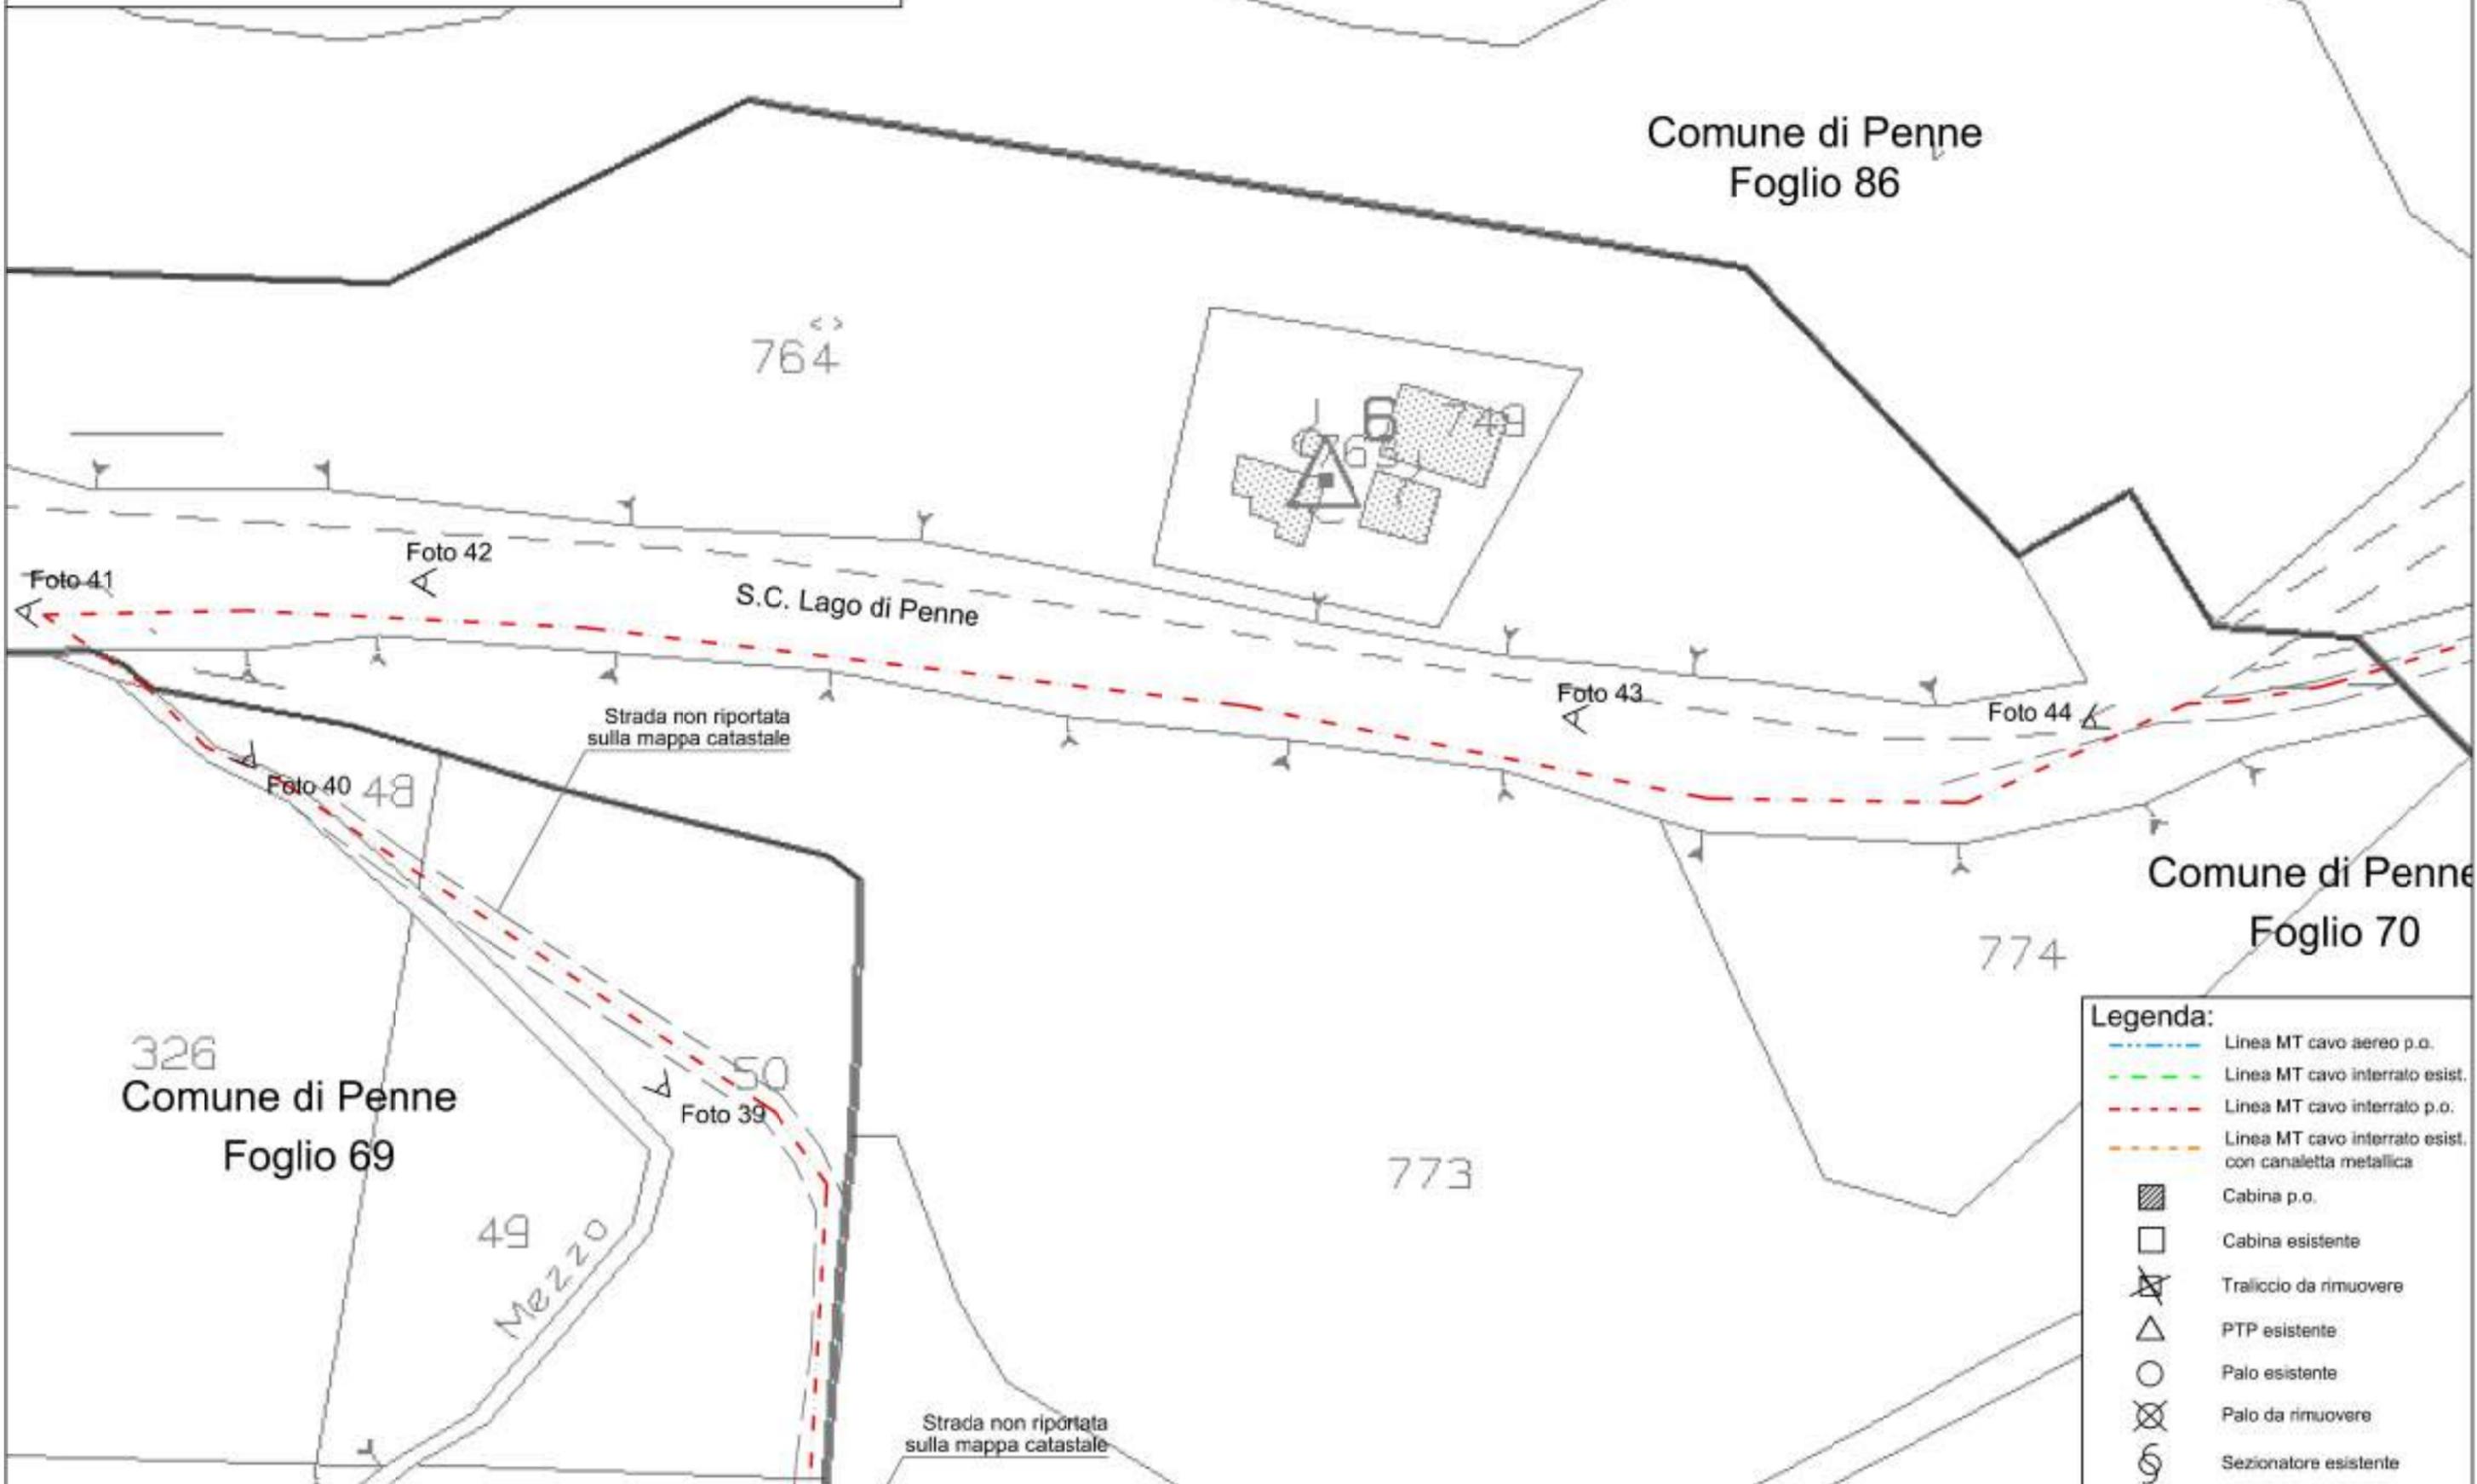

Comune di Penne
Foglio 86

Comune di Penne
Foglio 70

Comune di Penne
Foglio 69

S.C. Lago di Penne

Strada non riportata
sulla mappa catastale

Strada non riportata
sulla mappa catastale

- Legenda:**
-  Linea MT cavo aereo p.o.
 -  Linea MT cavo interrato esist.
 -  Linea MT cavo interrato p.o.
 -  Linea MT cavo interrato esist. con canaletta metallica
 -  Cabina p.o.
 -  Cabina esistente
 -  Traliccio da rimuovere
 -  PTP esistente
 -  Palo esistente
 -  Palo da rimuovere
 -  Sezionatore esistente


STRALCIO PLANIMETRIA CATASTALE

Comune di Penne - Fogli 70 e 86

Scala 1:1000

Tavola 12

F

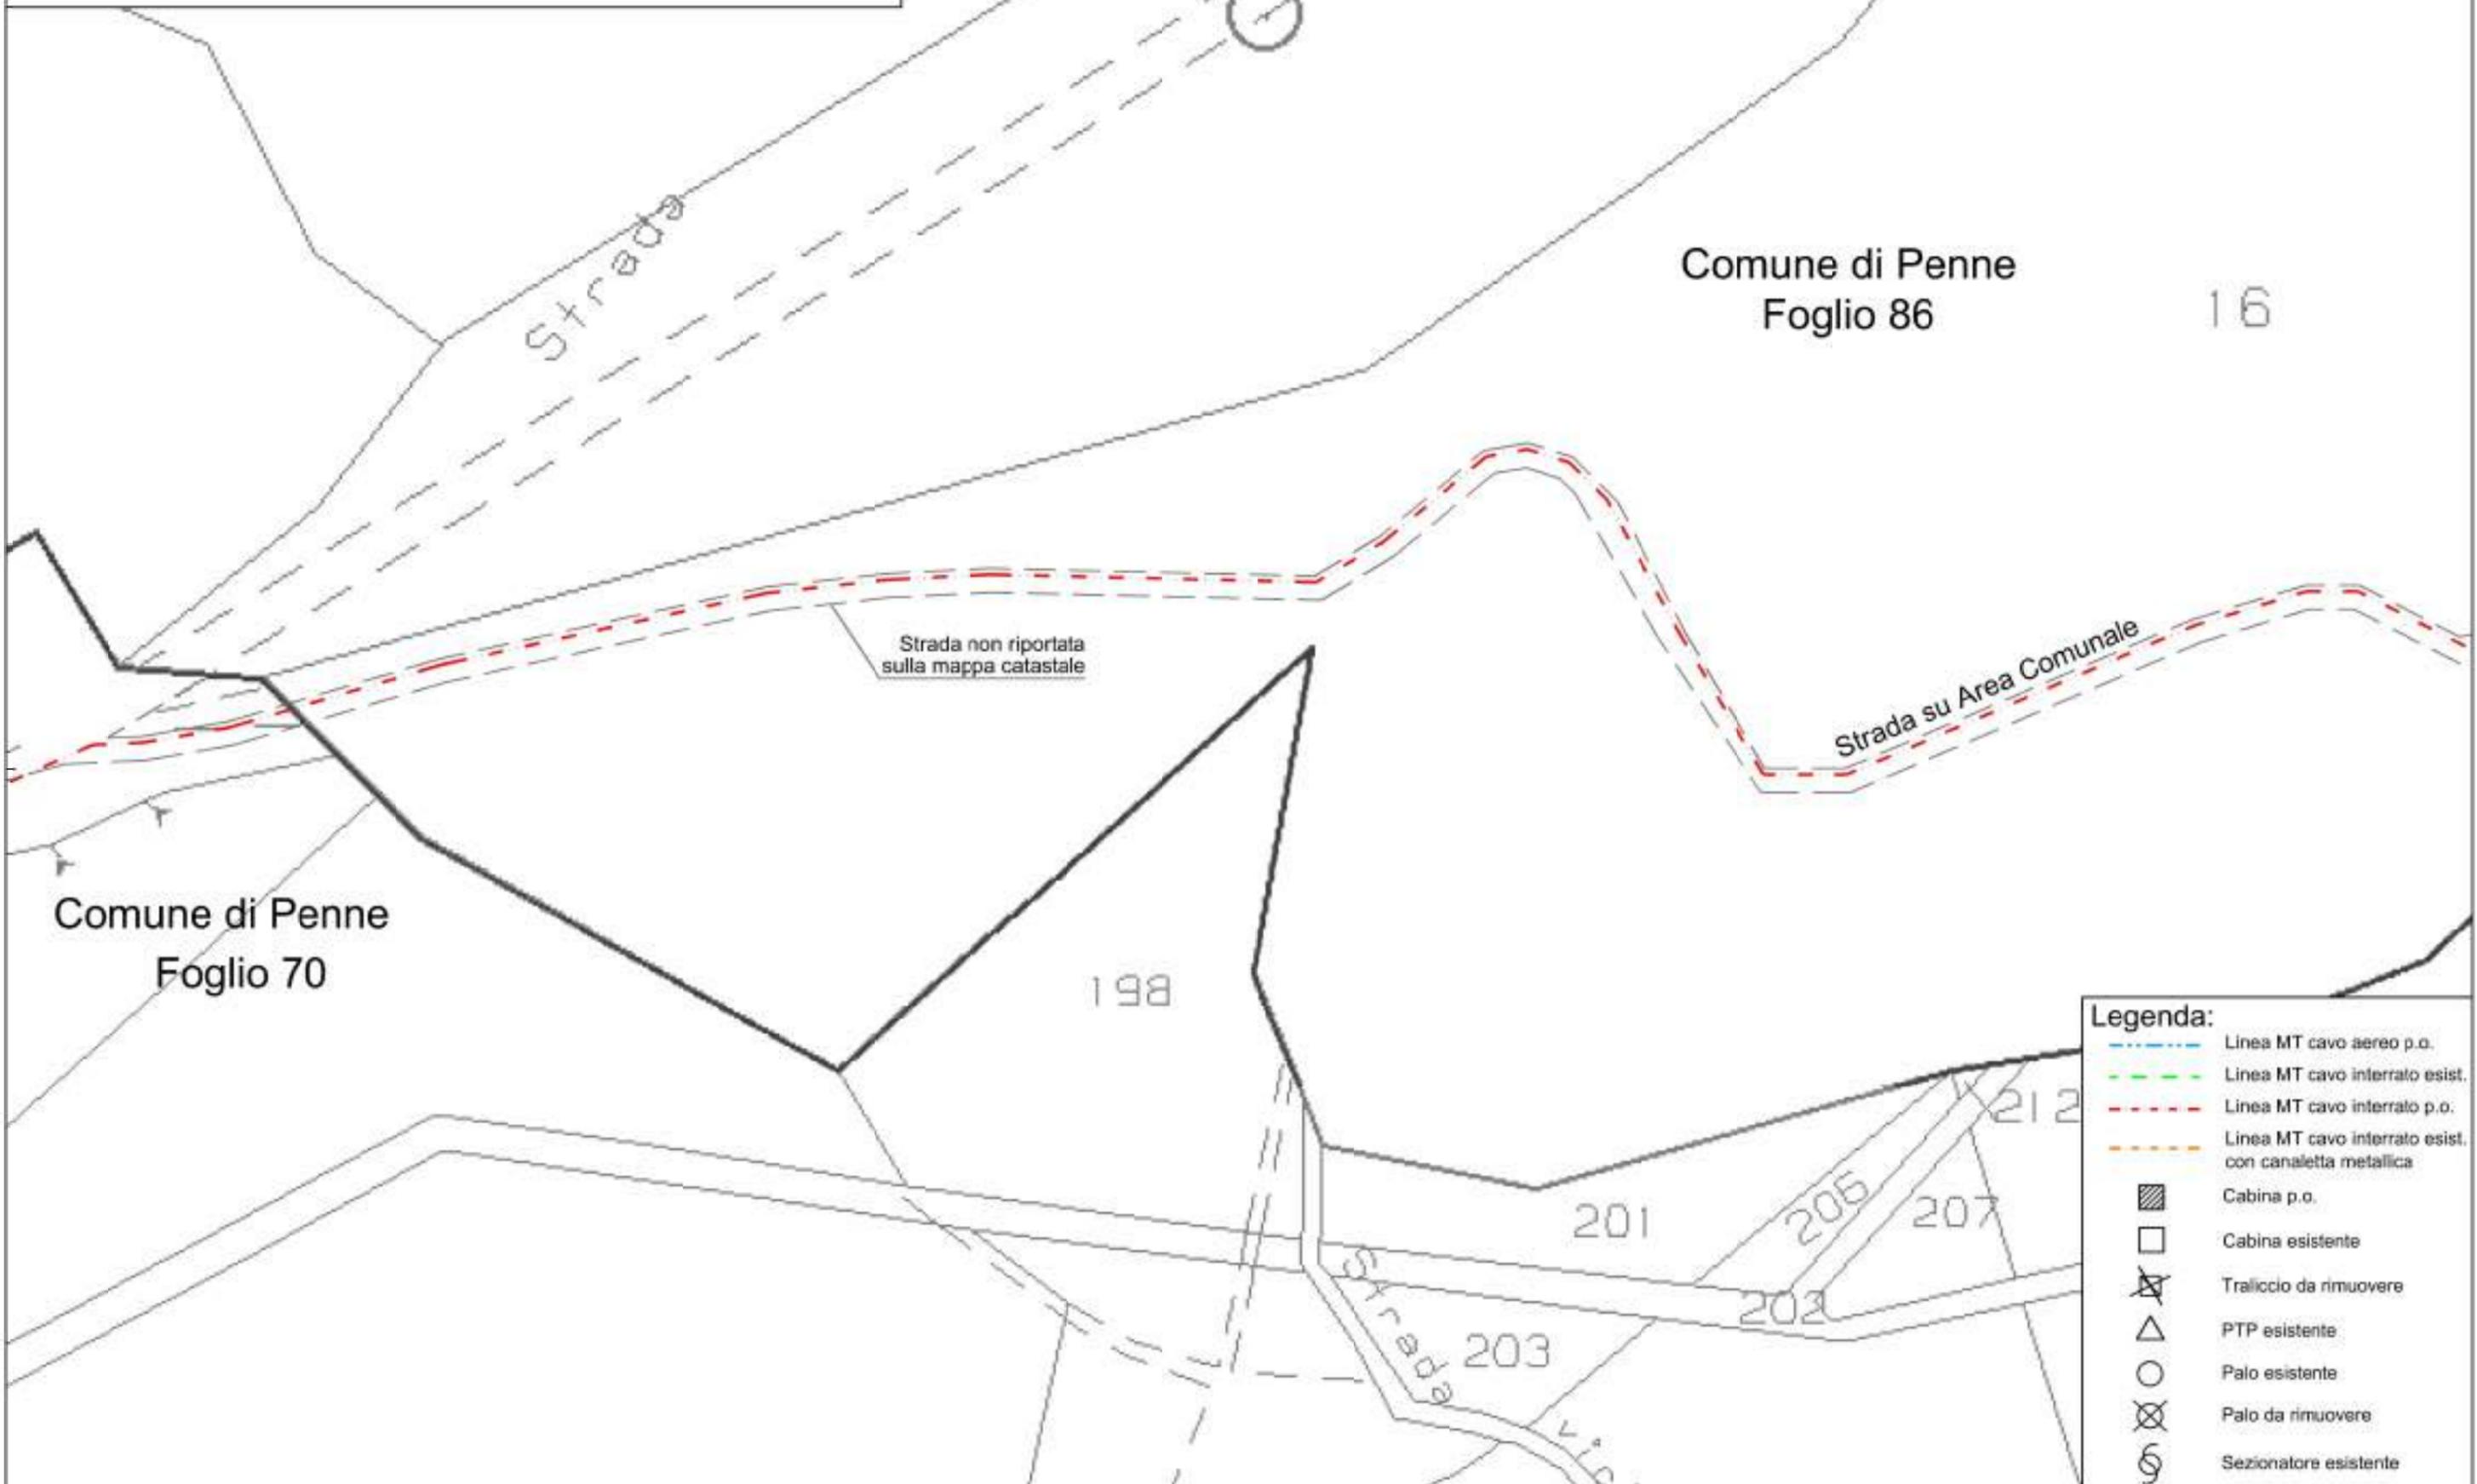

Comune di Penne
Foglio 86

16

Comune di Penne
Foglio 70

198

201

205

207

212

203

Strada non riportata
sulla mappa catastale

Strada su Area Comunale


- Legenda:**
-  Linea MT cavo aereo p.o.
 -  Linea MT cavo interrato esist.
 -  Linea MT cavo interrato p.o.
 -  Linea MT cavo interrato esist. con canaletta metallica
 -  Cabina p.o.
 -  Cabina esistente
 -  Traliccio da rimuovere
 -  PTP esistente
 -  Palo esistente
 -  Palo da rimuovere
 -  Sezionatore esistente

STRALCIO PLANIMETRIA CATASTALE

Comune di Penne - Fogli 70 e 86

Scala 1:1000

Tavola 13

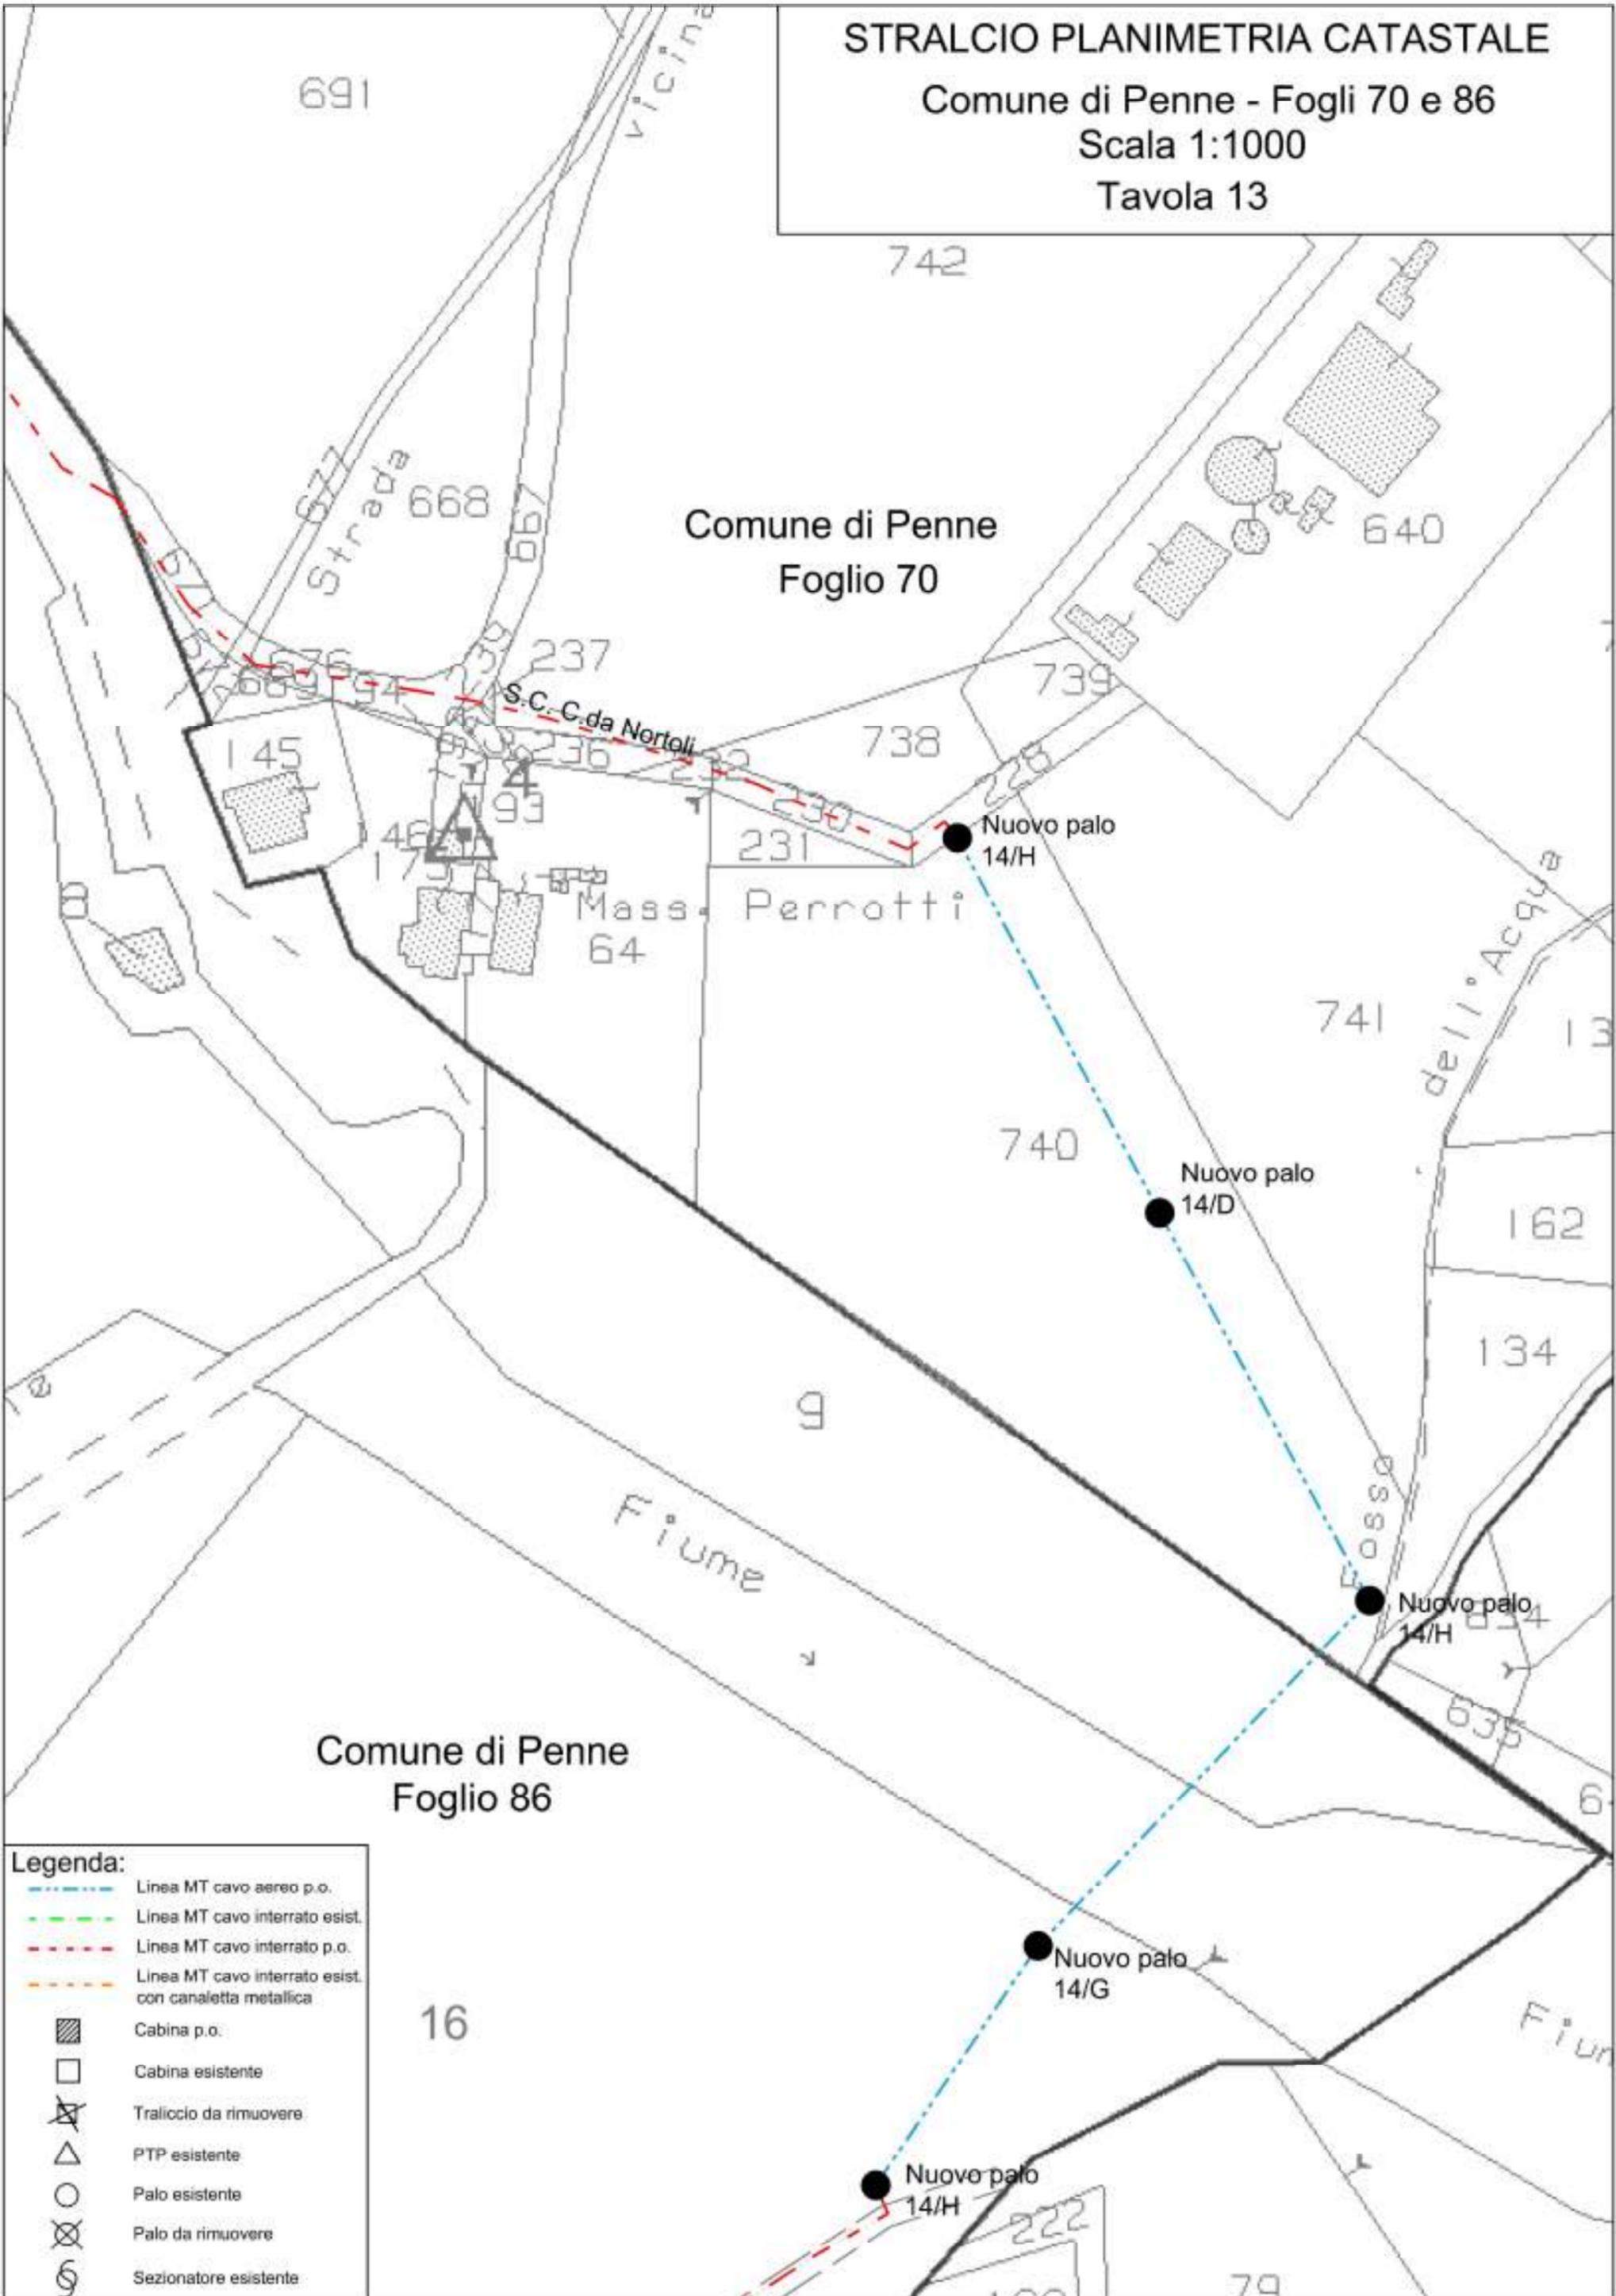

Comune di Penne
Foglio 70

Comune di Penne
Foglio 86


- Legenda:**
- Linea MT cavo aereo p.o.
 - Linea MT cavo interrato esist.
 - Linea MT cavo interrato p.o.
 - Linea MT cavo interrato esist. con canaletta metallica
 -  Cabina p.o.
 -  Cabina esistente
 -  Traliccio da rimuovere
 -  PTP esistente
 -  Palo esistente
 -  Palo da rimuovere
 -  Sezionatore esistente

STRALCIO PLANIMETRIA CATASTALE

Comune di Penne - Fogli 70 e 86

Scala 1:1000

Tavola 14

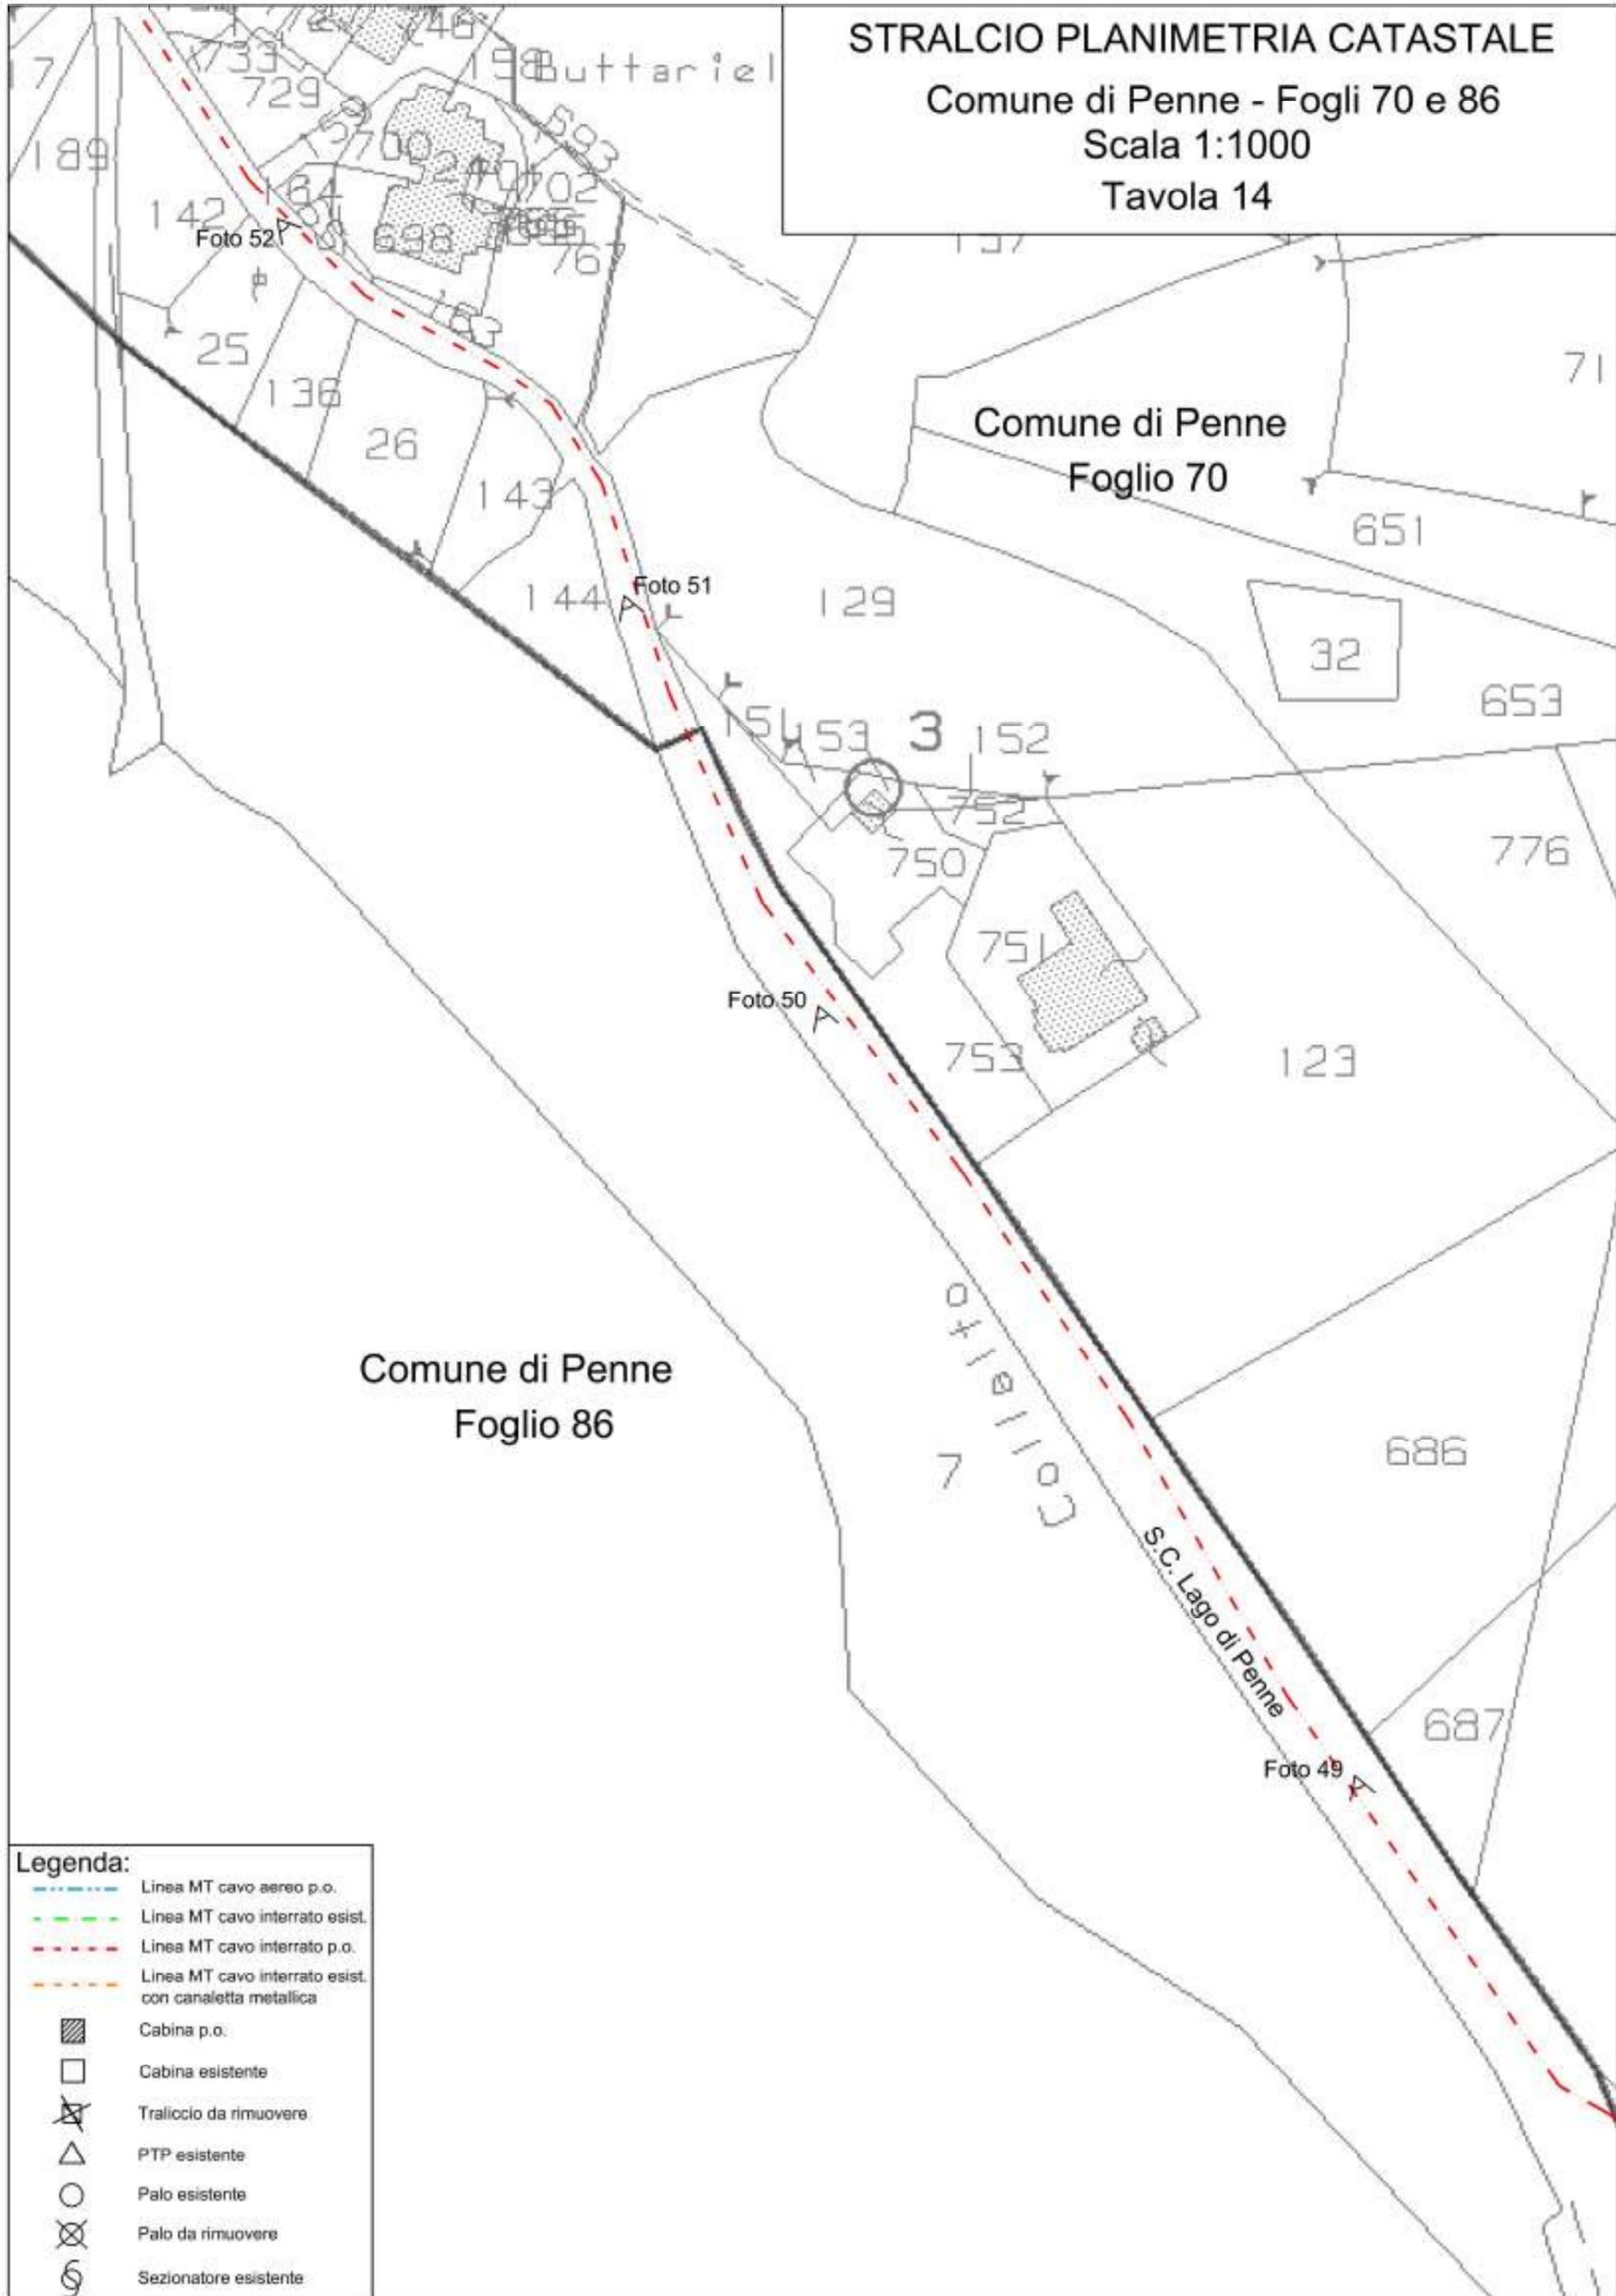

Legenda:

-  Linea MT cavo aereo p.o.
-  Linea MT cavo interrato esist.
-  Linea MT cavo interrato p.o.
-  Linea MT cavo interrato esist. con canaletta metallica
-  Cabina p.o.
-  Cabina esistente
-  Traliccio da rimuovere
-  PTP esistente
-  Palo esistente
-  Palo da rimuovere
-  Sezionatore esistente

STRALCIO PLANIMETRIA CATASTALE

Comune di Penne - Fogli 70 e 86


Scala 1:1000

Tavola 15

Comune di Penne

Foglio 86

Comune di Penne
Foglio 58

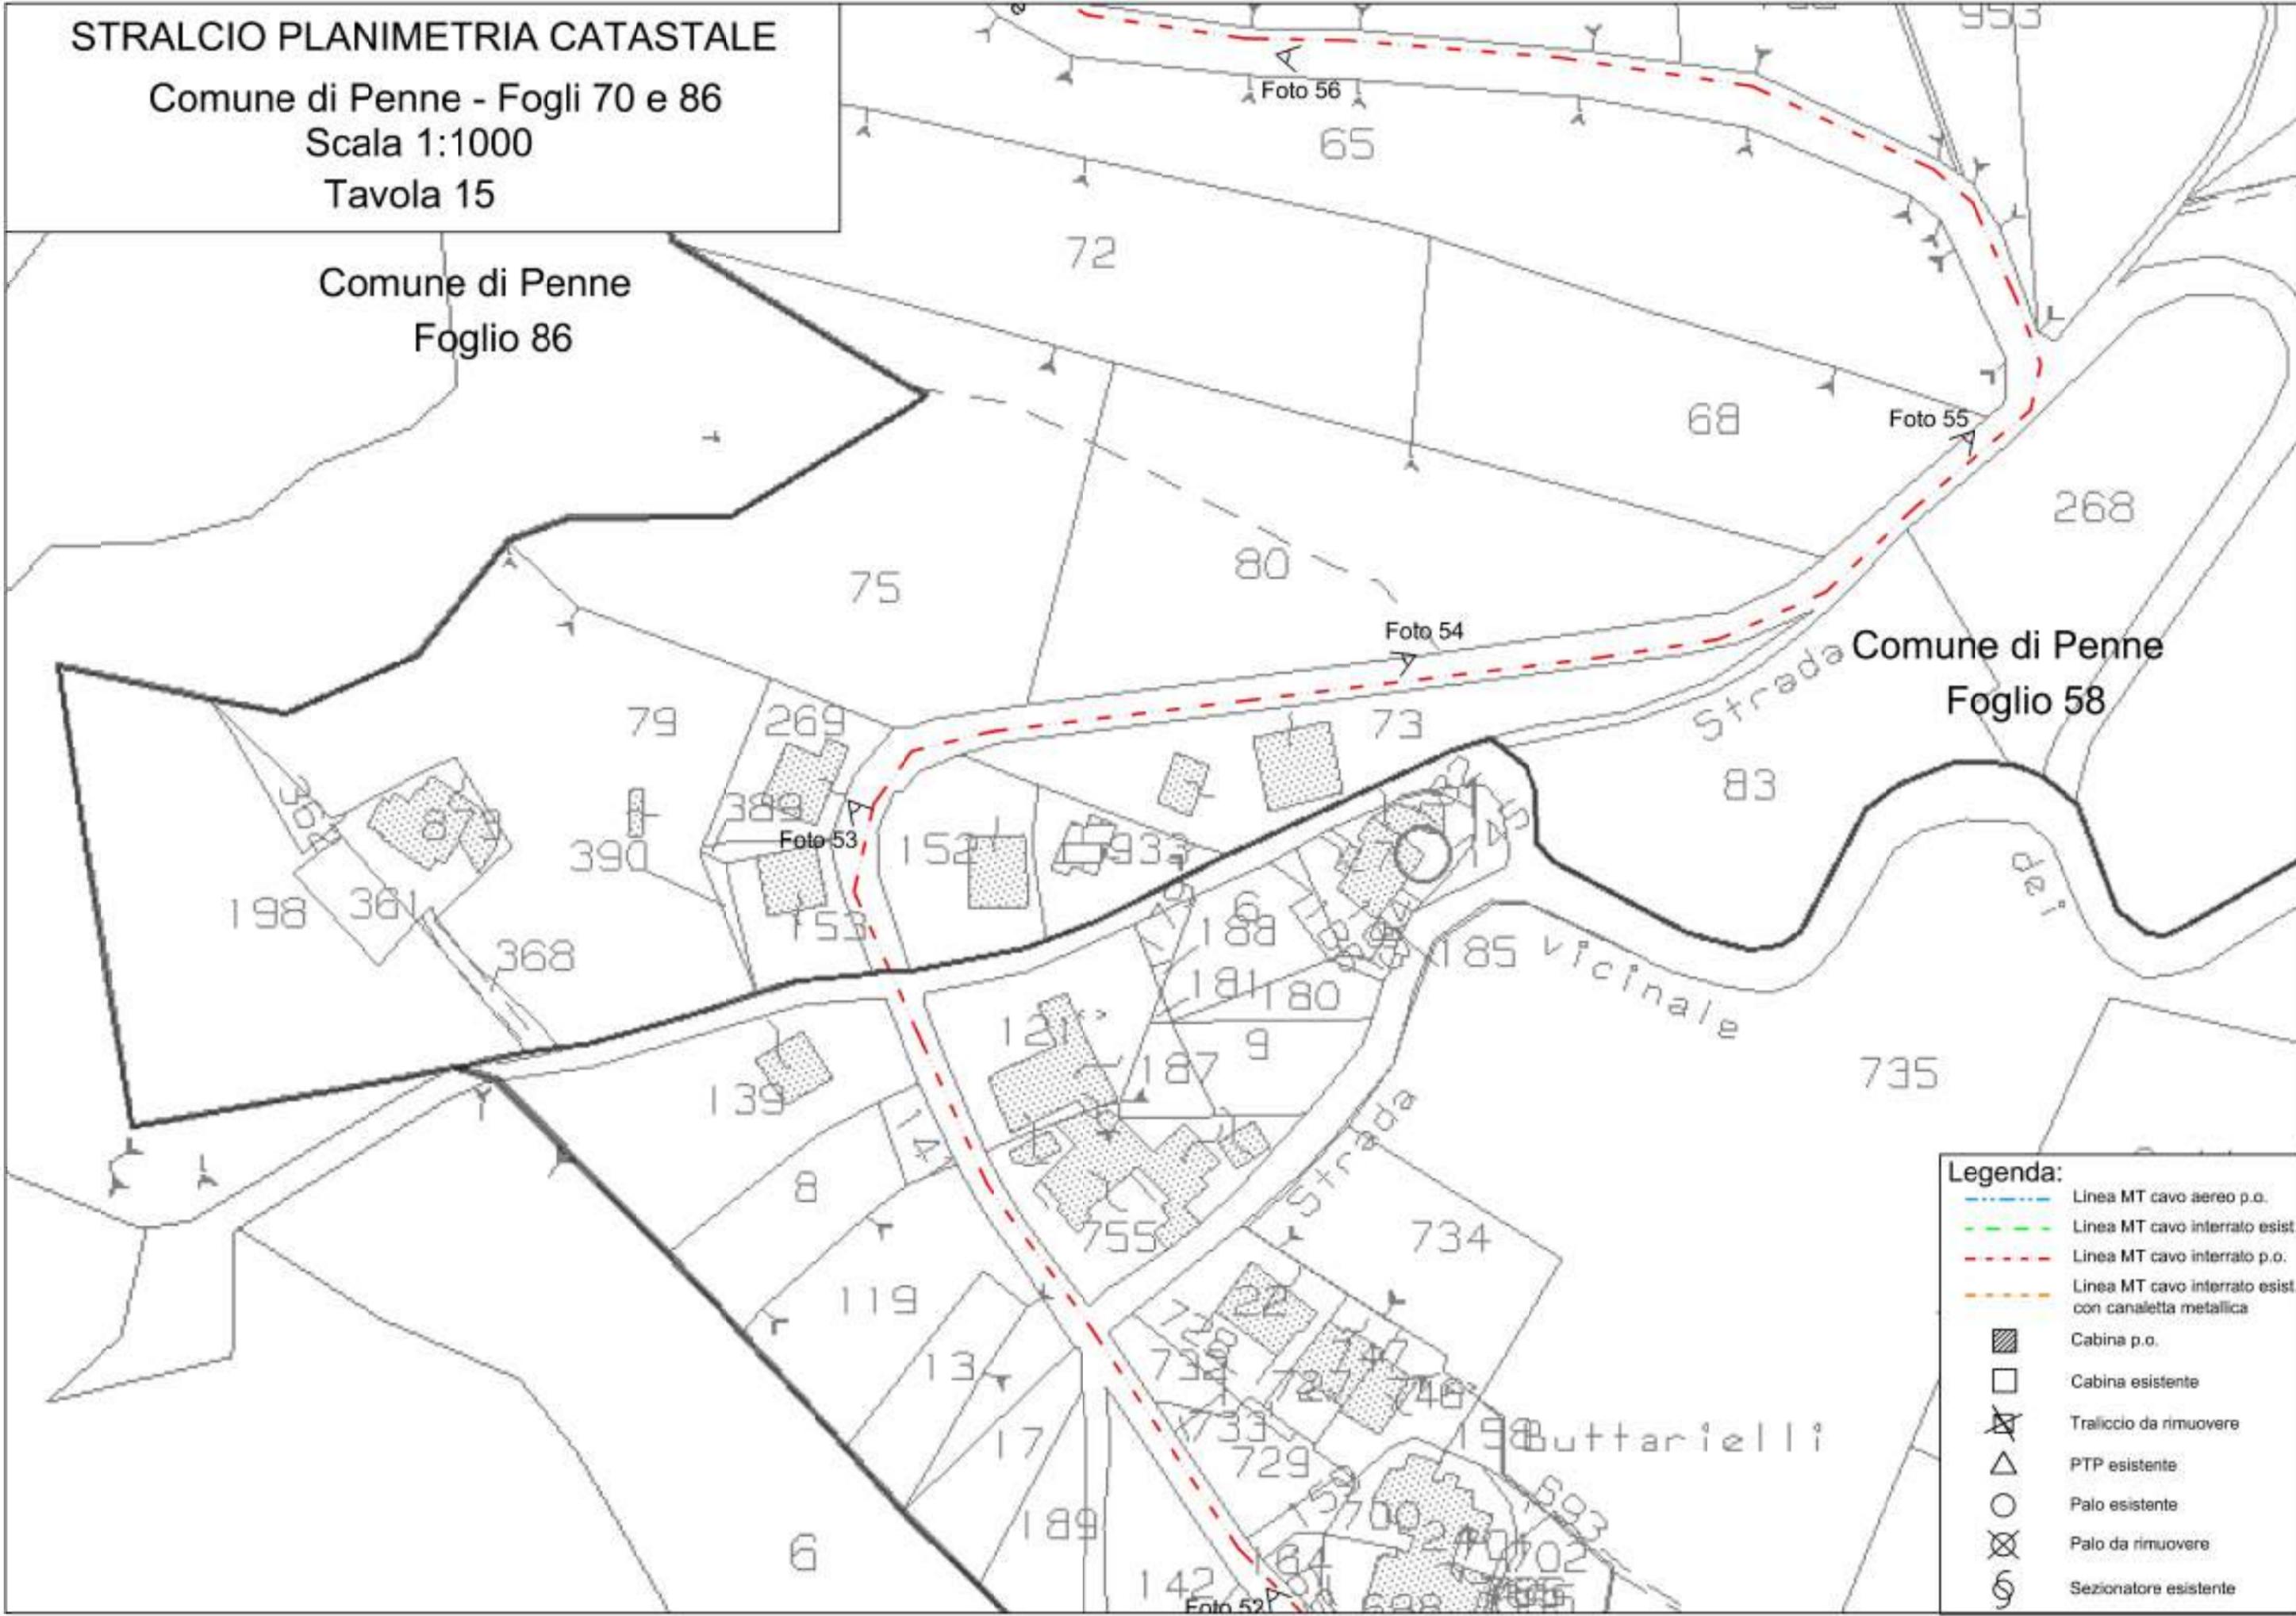

Legenda:


- Linea MT cavo aereo p.o.
- Linea MT cavo interrato esist.
- Linea MT cavo interrato p.o.
- Linea MT cavo interrato esist. con canaletta metallica
- Cabina p.o.
- Cabina esistente
- Traliccio da rimuovere
- PTP esistente
- Palo esistente
- Palo da rimuovere
- Sezionatore esistente

STRALCIO PLANIMETRIA CATASTALE

Comune di Penne - Fogli 58 e 86

Scala 1:1000

Tavola 16

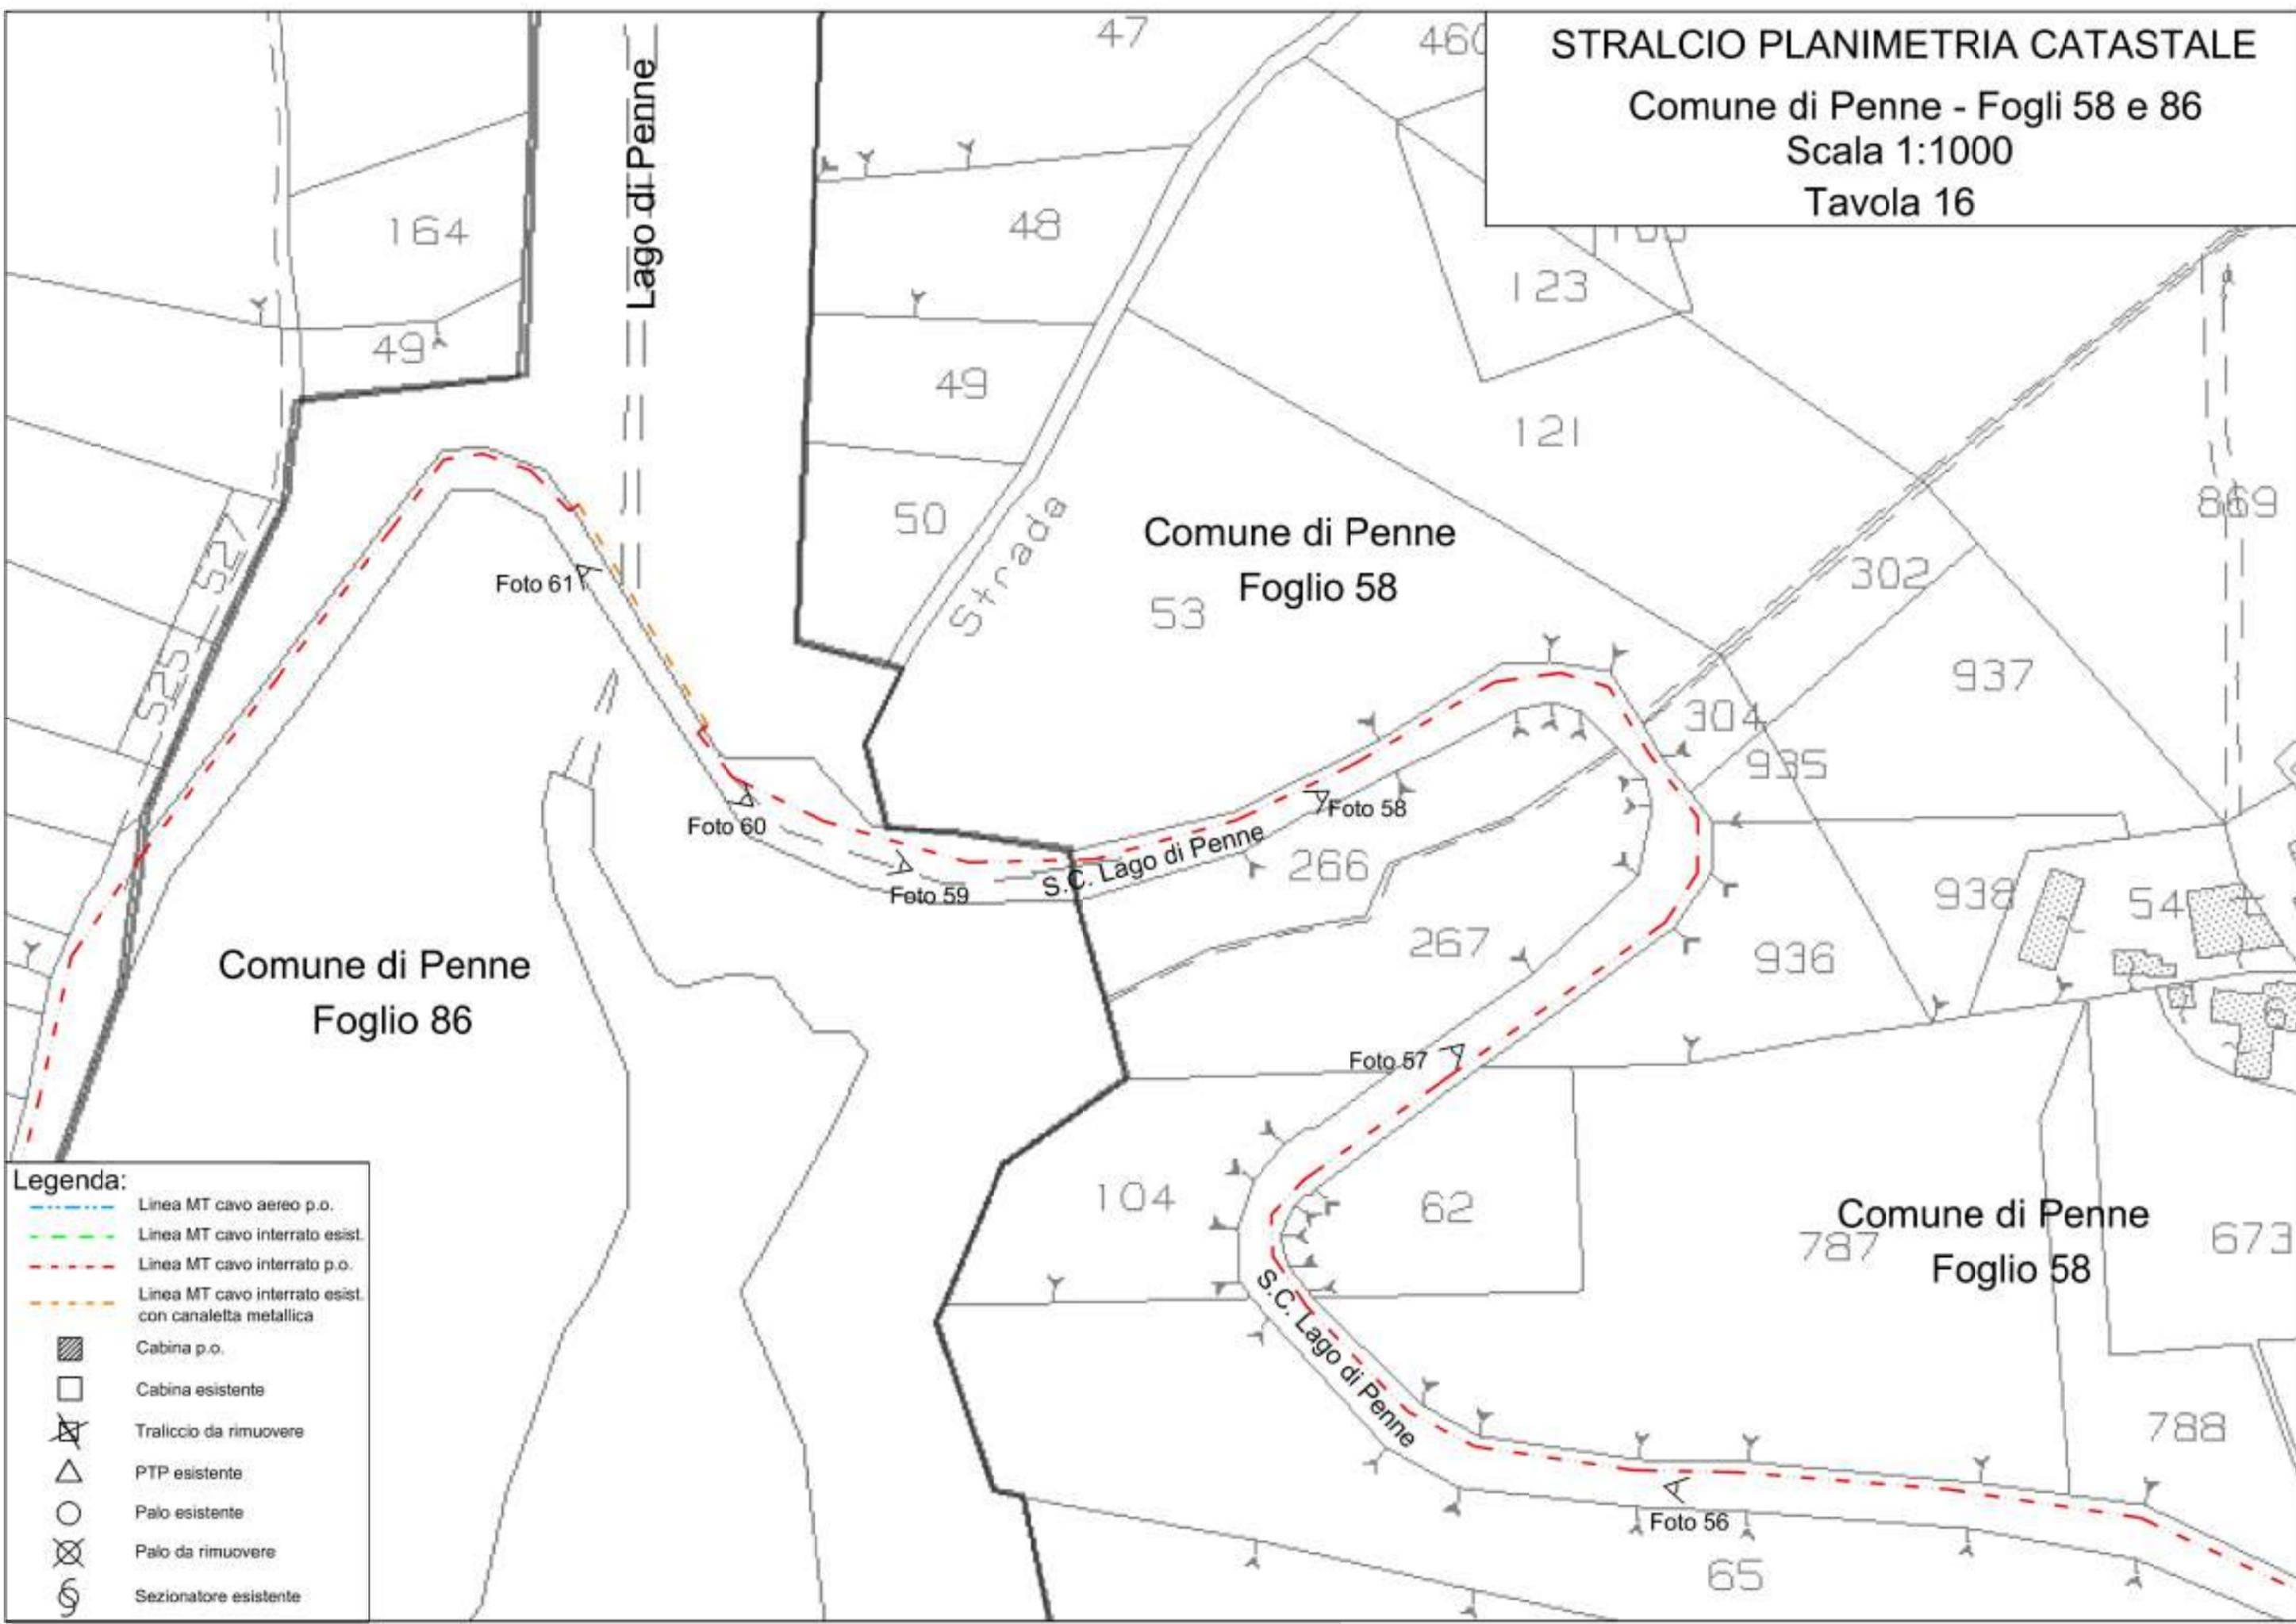

Legenda:


- Linea MT cavo aereo p.o.
- Linea MT cavo interrato esist.
- Linea MT cavo interrato p.o.
- Linea MT cavo interrato esist. con canaletta metallica
- Cabina p.o.
- Cabina esistente
- Traliccio da rimuovere
- PTP esistente
- Palo esistente
- Palo da rimuovere
- Sezionatore esistente

STRALCIO PLANIMETRIA CATASTALE

Comune di Penne - Foglio 57

Scala 1:1000

Tavola 17

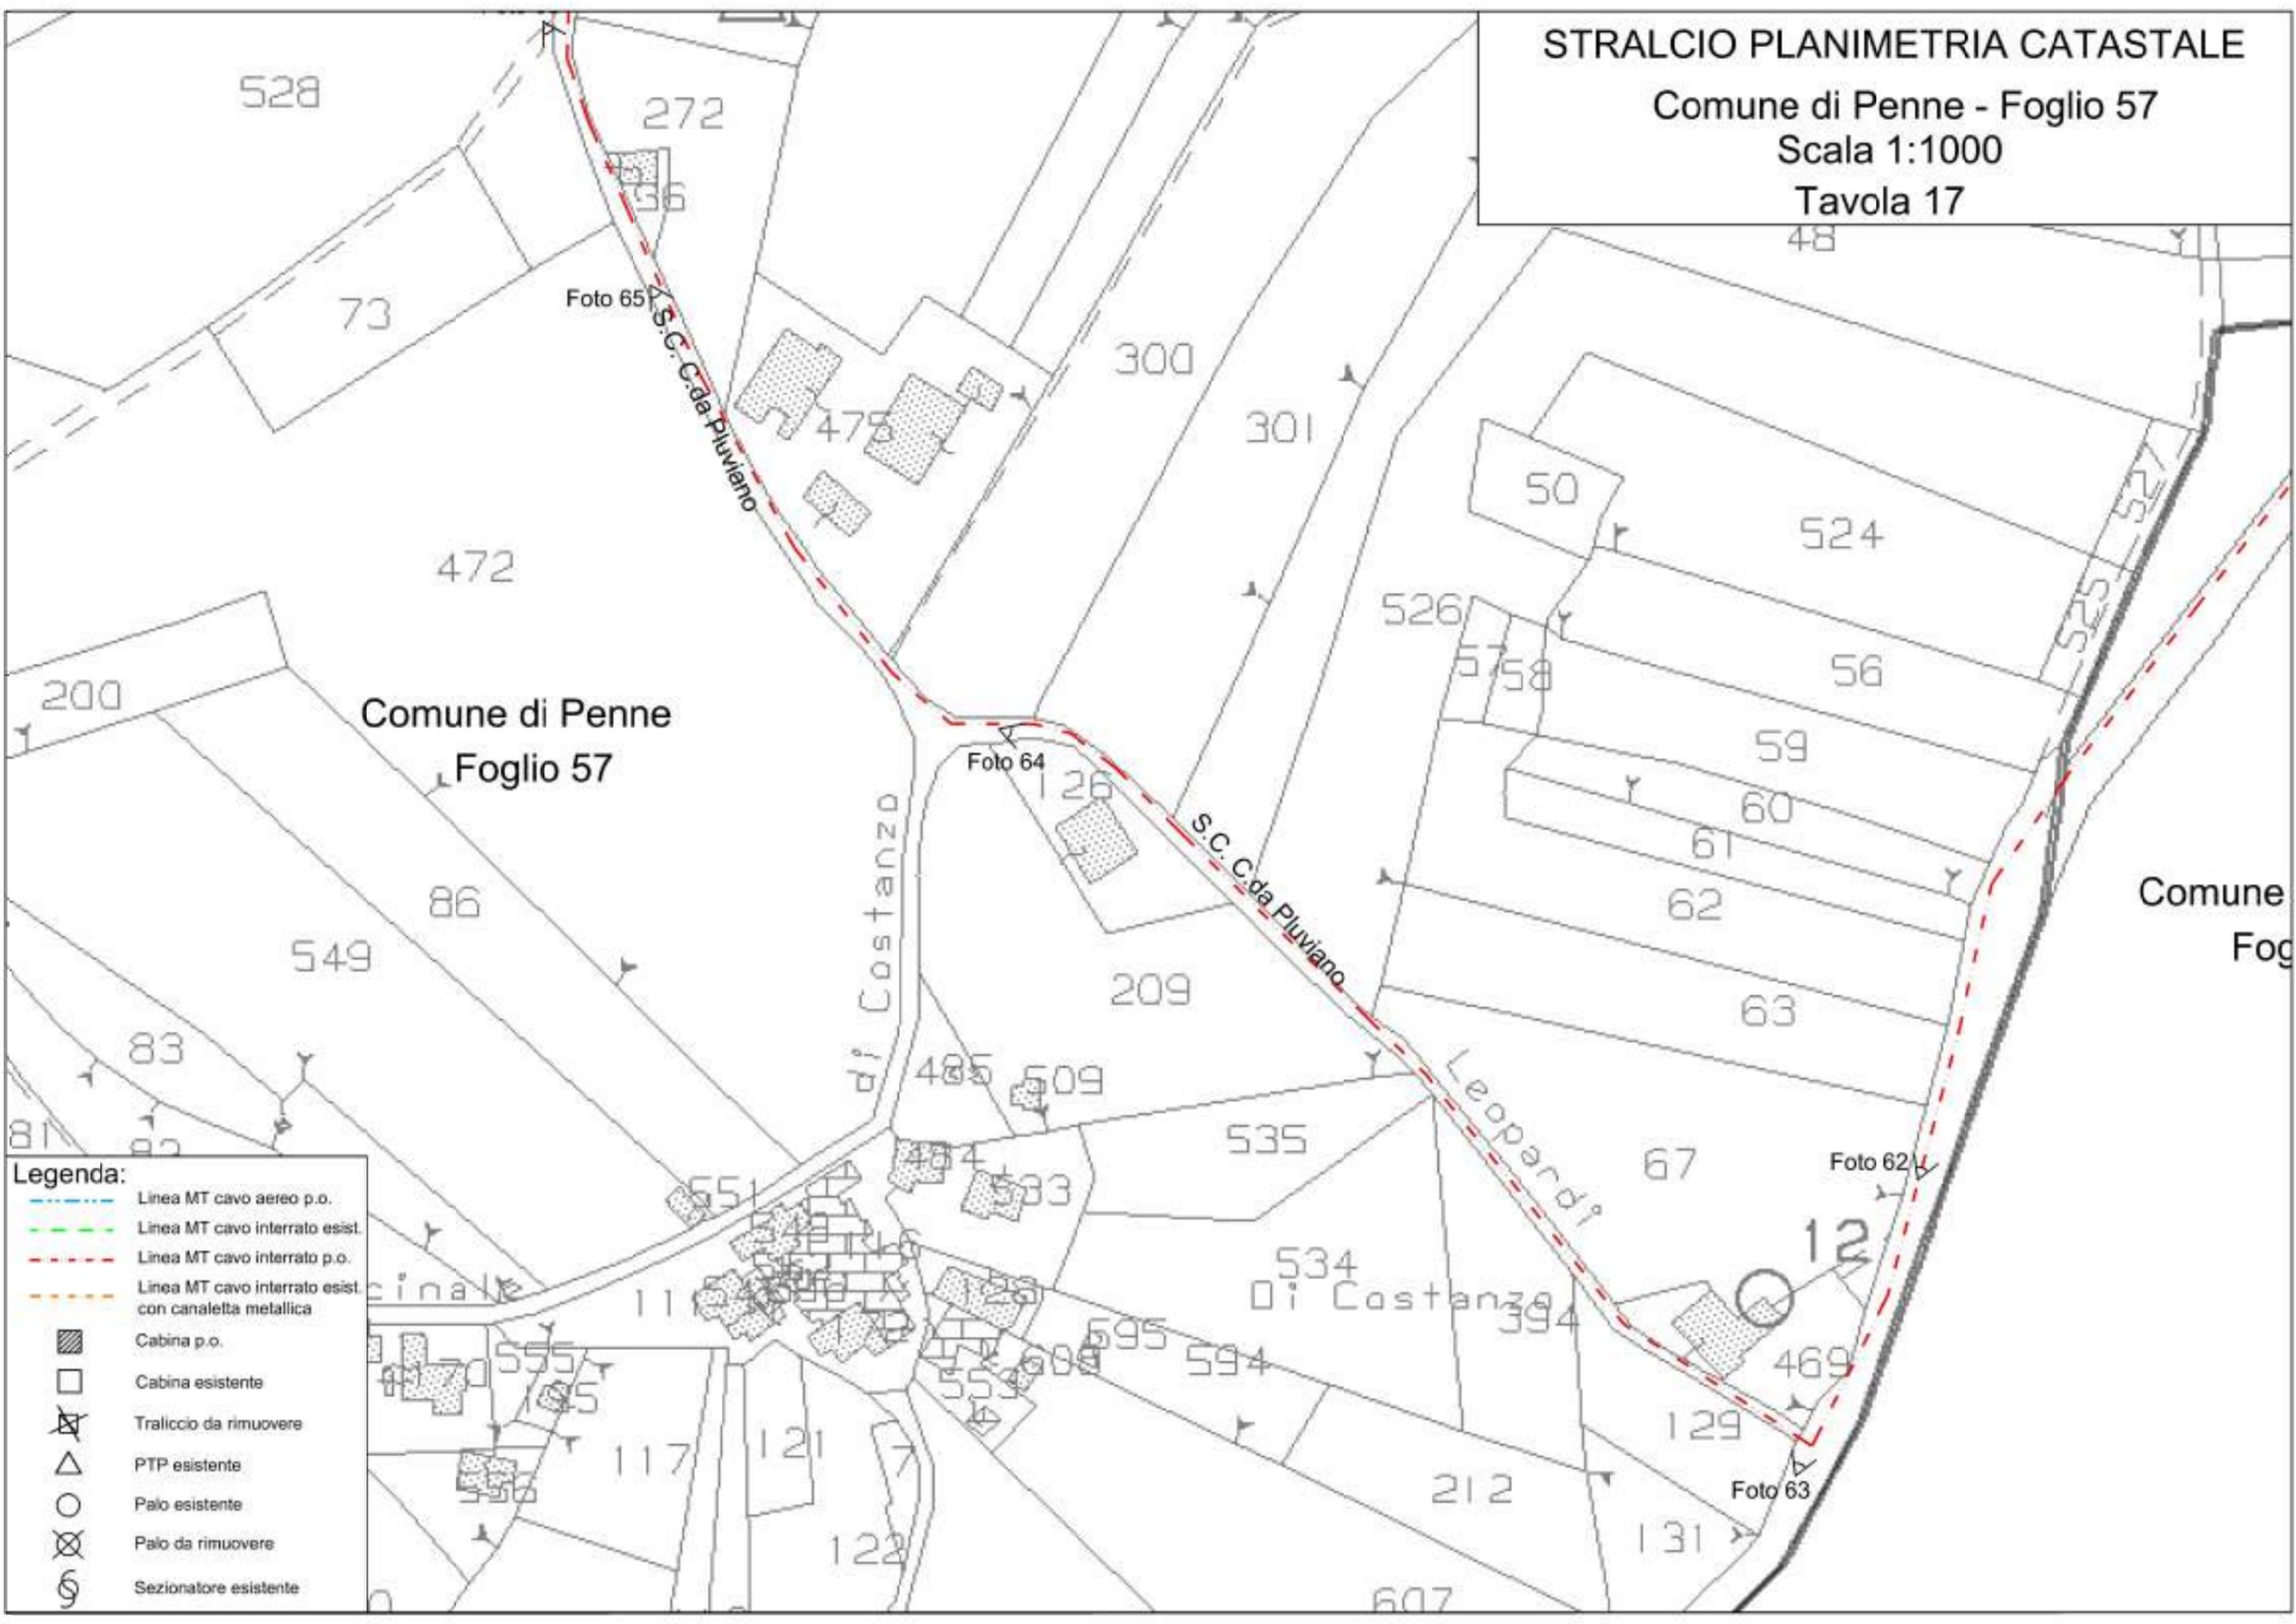

Legenda:


-  Linea MT cavo aereo p.o.
-  Linea MT cavo interrato esist.
-  Linea MT cavo interrato p.o.
-  Linea MT cavo interrato esist. con canaletta metallica
-  Cabina p.o.
-  Cabina esistente
-  Traliccio da rimuovere
-  PTP esistente
-  Palo esistente
-  Palo da rimuovere
-  Sezionatore esistente

STRALCIO PLANIMETRIA CATASTALE

Comune di Penne - Foglio 57

Scala 1:1000

Tavola 18

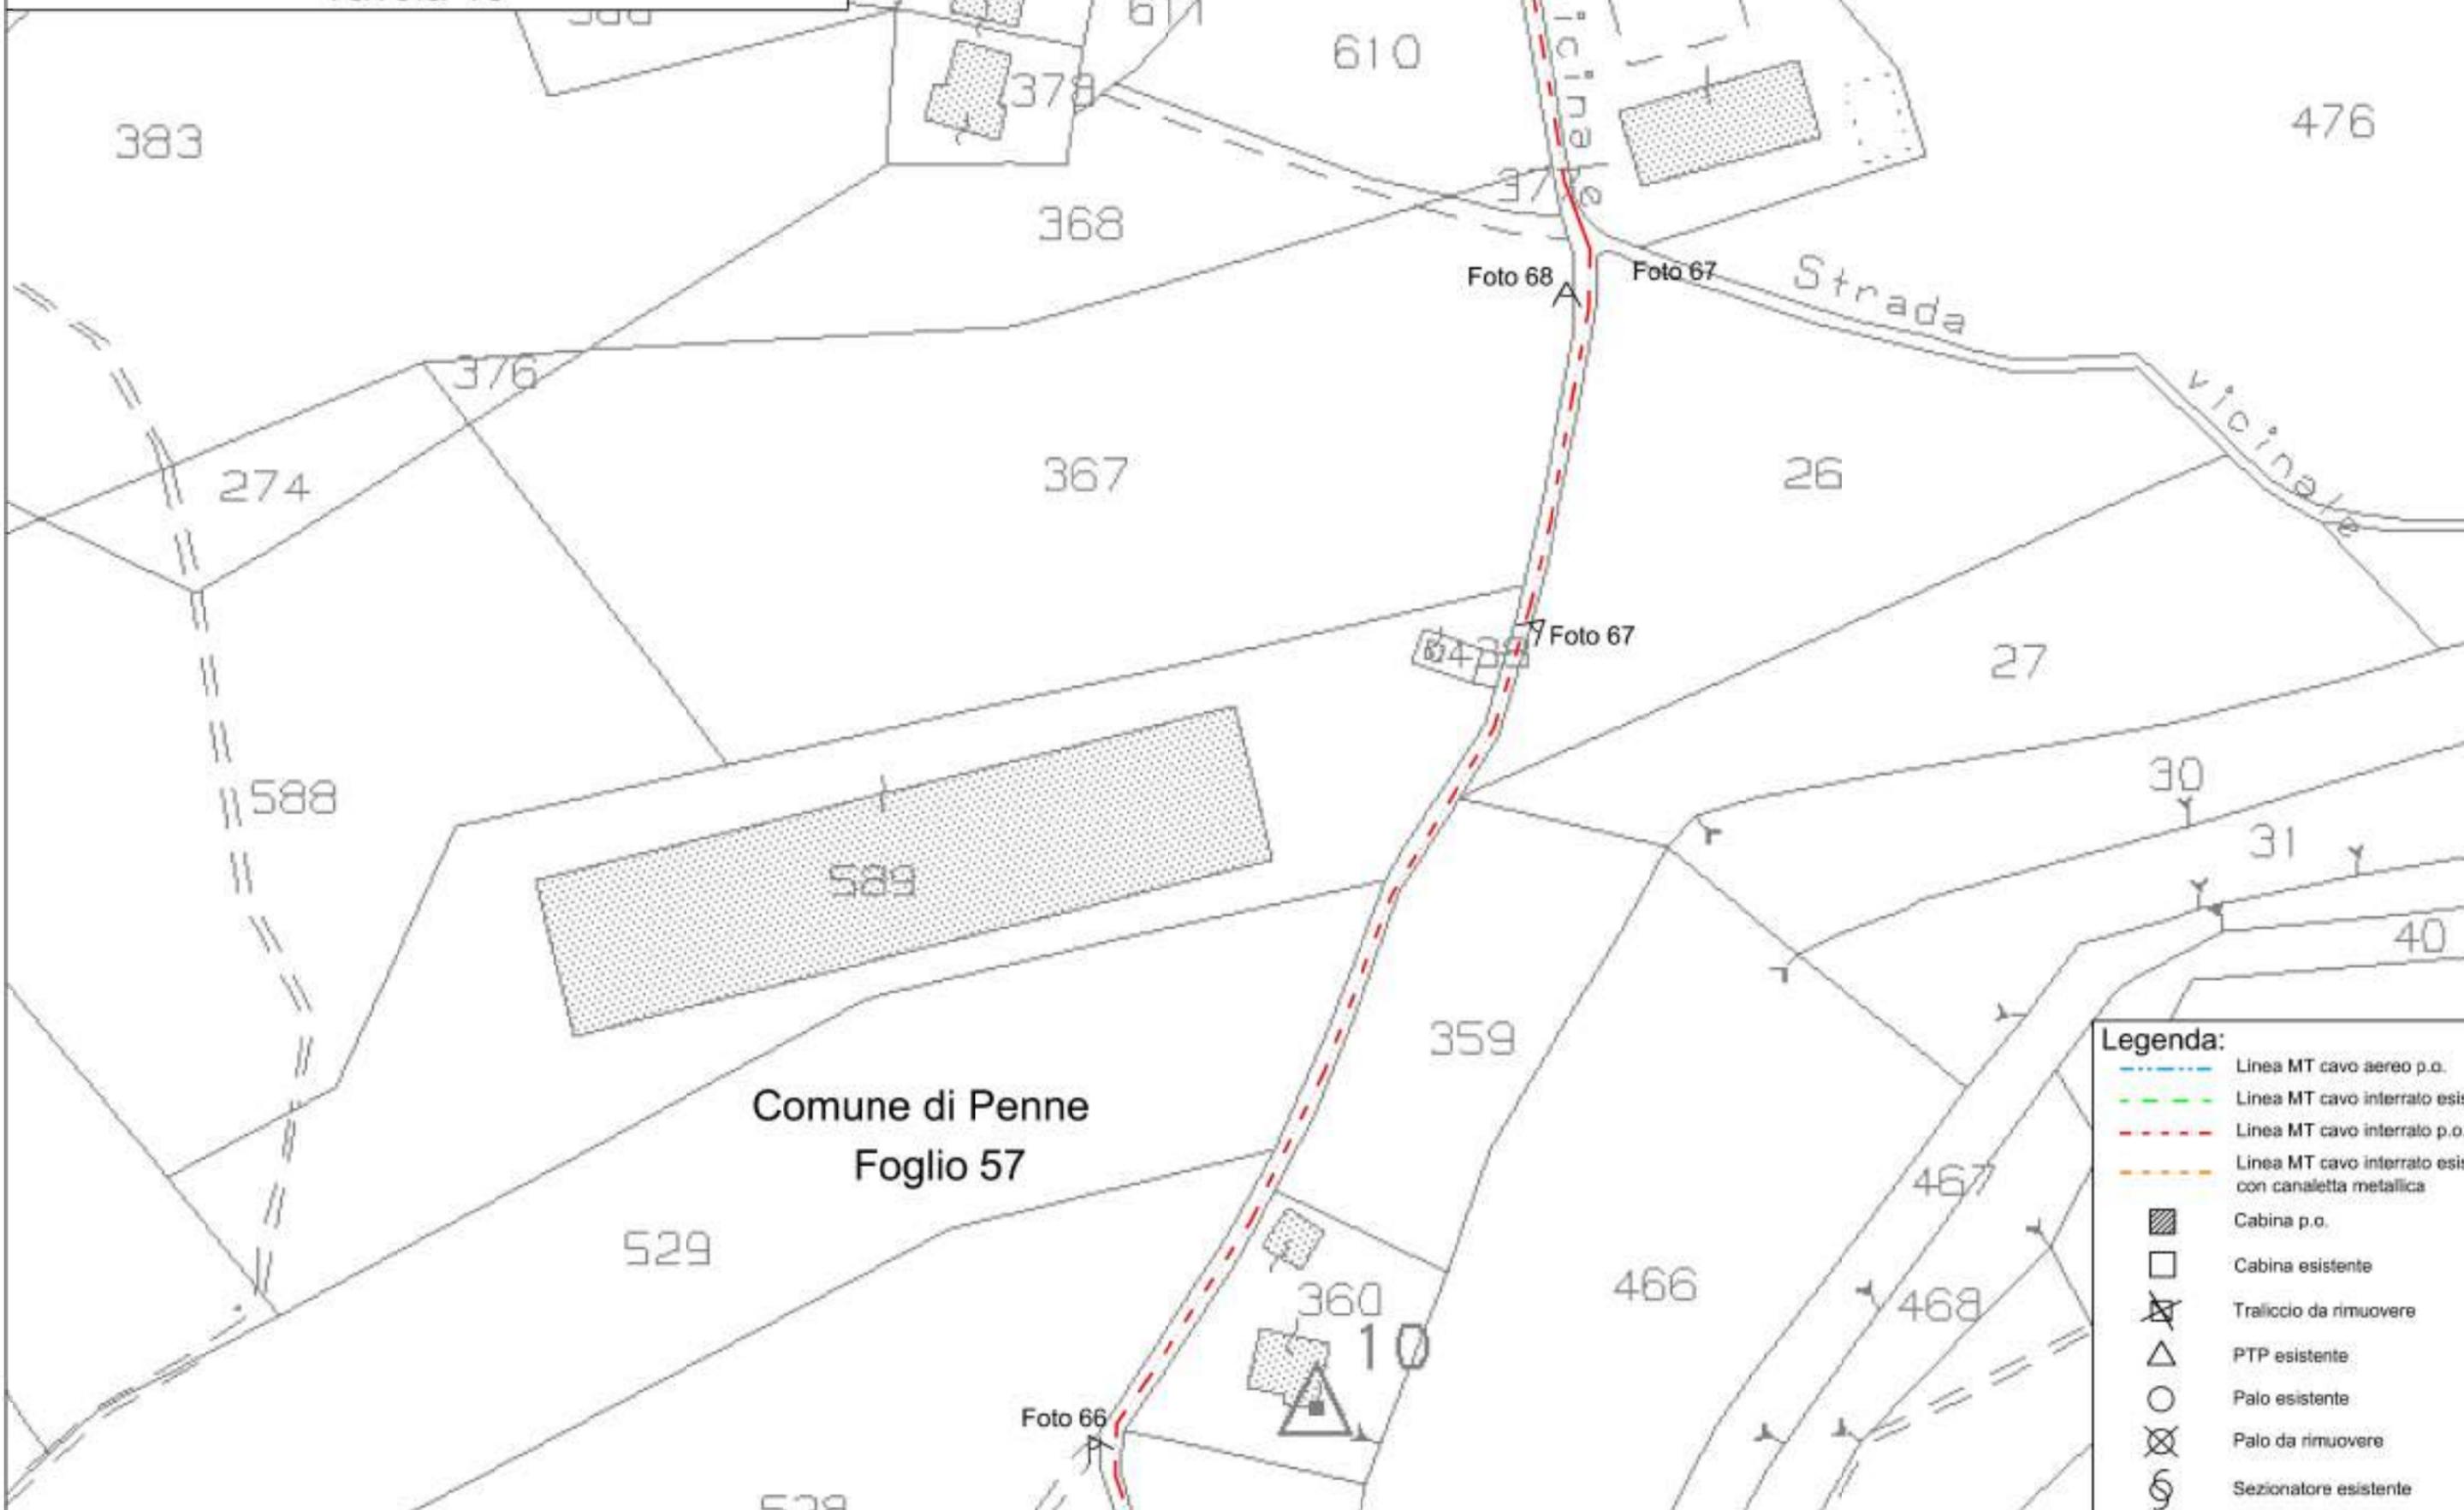

Comune di Penne
Foglio 57

Legenda:


	Linea MT cavo aereo p.o.
	Linea MT cavo interrato esist.
	Linea MT cavo interrato p.o.
	Linea MT cavo interrato esist. con canaletta metallica
	Cabina p.o.
	Cabina esistente
	Traliccio da rimuovere
	PTP esistente
	Palo esistente
	Palo da rimuovere
	Sezionatore esistente

STRALCIO PLANIMETRIA CATASTALE

Comune di Penne - Foglio 57

Scala 1:1000

Tavola 19

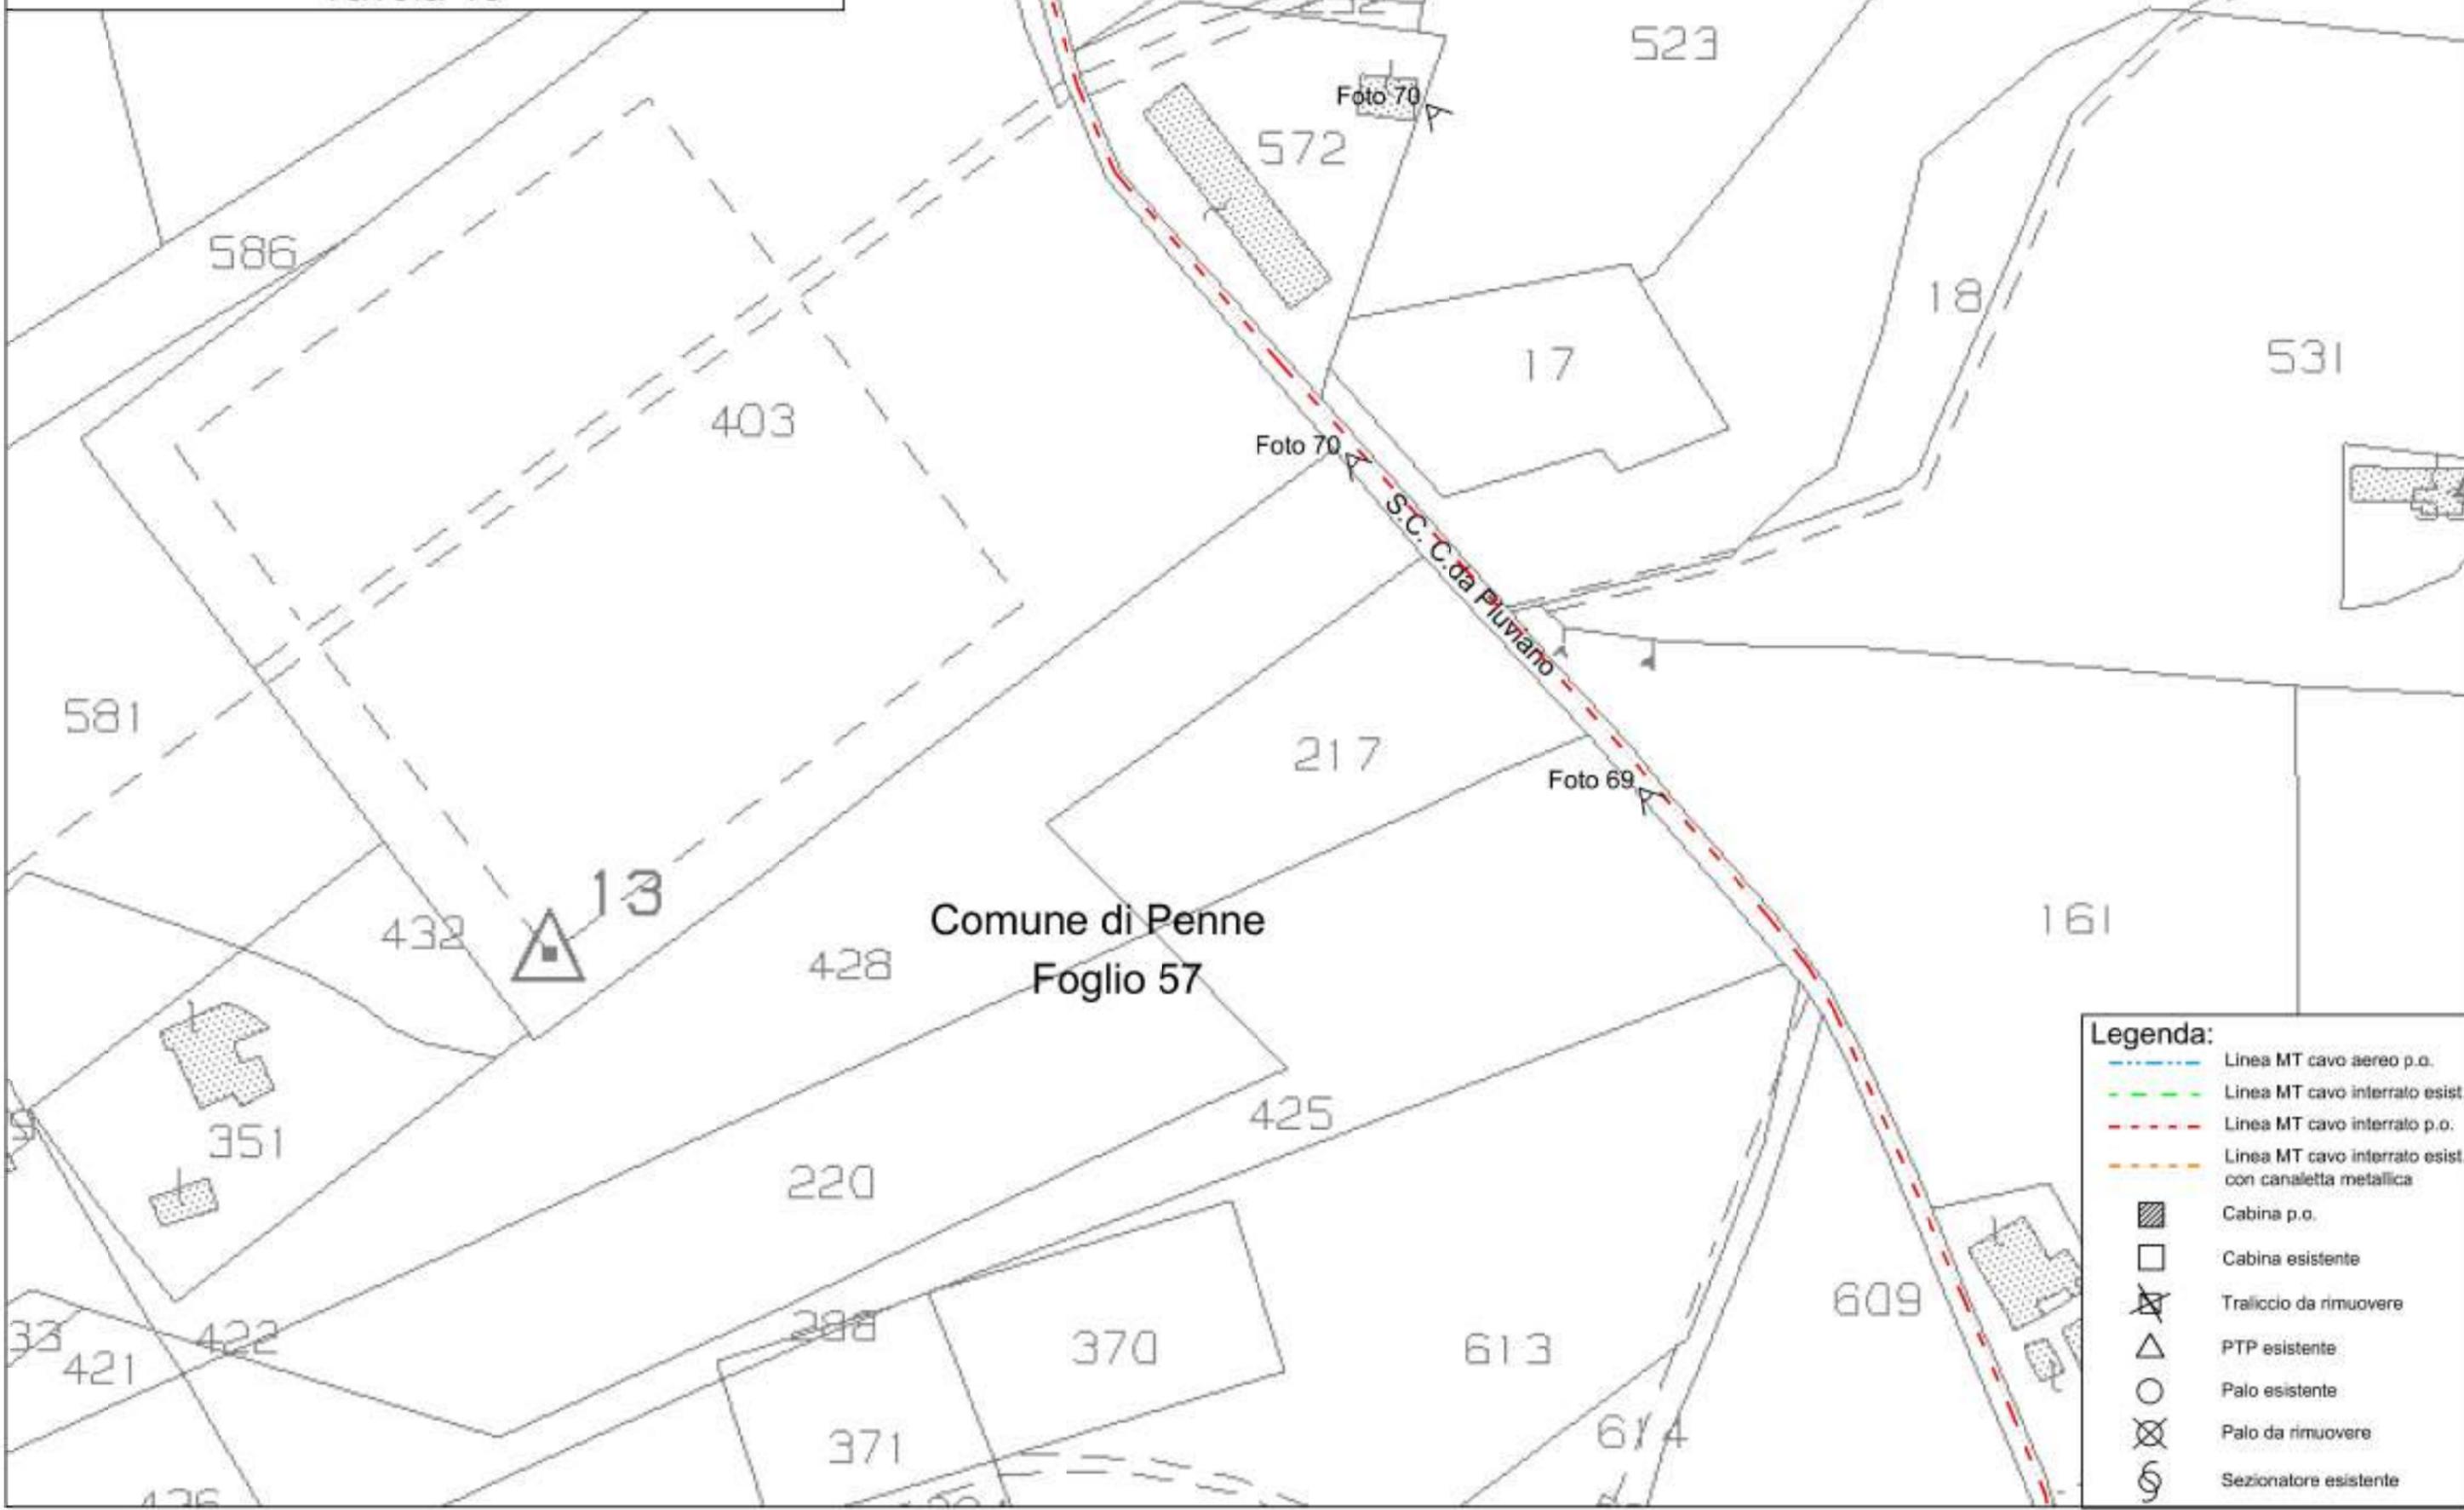


- Legenda:**
- Linea MT cavo aereo p.o.
 - Linea MT cavo interrato esist.
 - Linea MT cavo interrato p.o.
 - Linea MT cavo interrato esist. con canaletta metallica
 - Cabina p.o.
 - Cabina esistente
 - Traliccio da rimuovere
 - PTP esistente
 - Palo esistente
 - Palo da rimuovere
 - Sezionatore esistente

STRALCIO PLANIMETRIA CATASTALE

Comune di Penne - Foglio 57

Scala 1:1000

Tavola 20

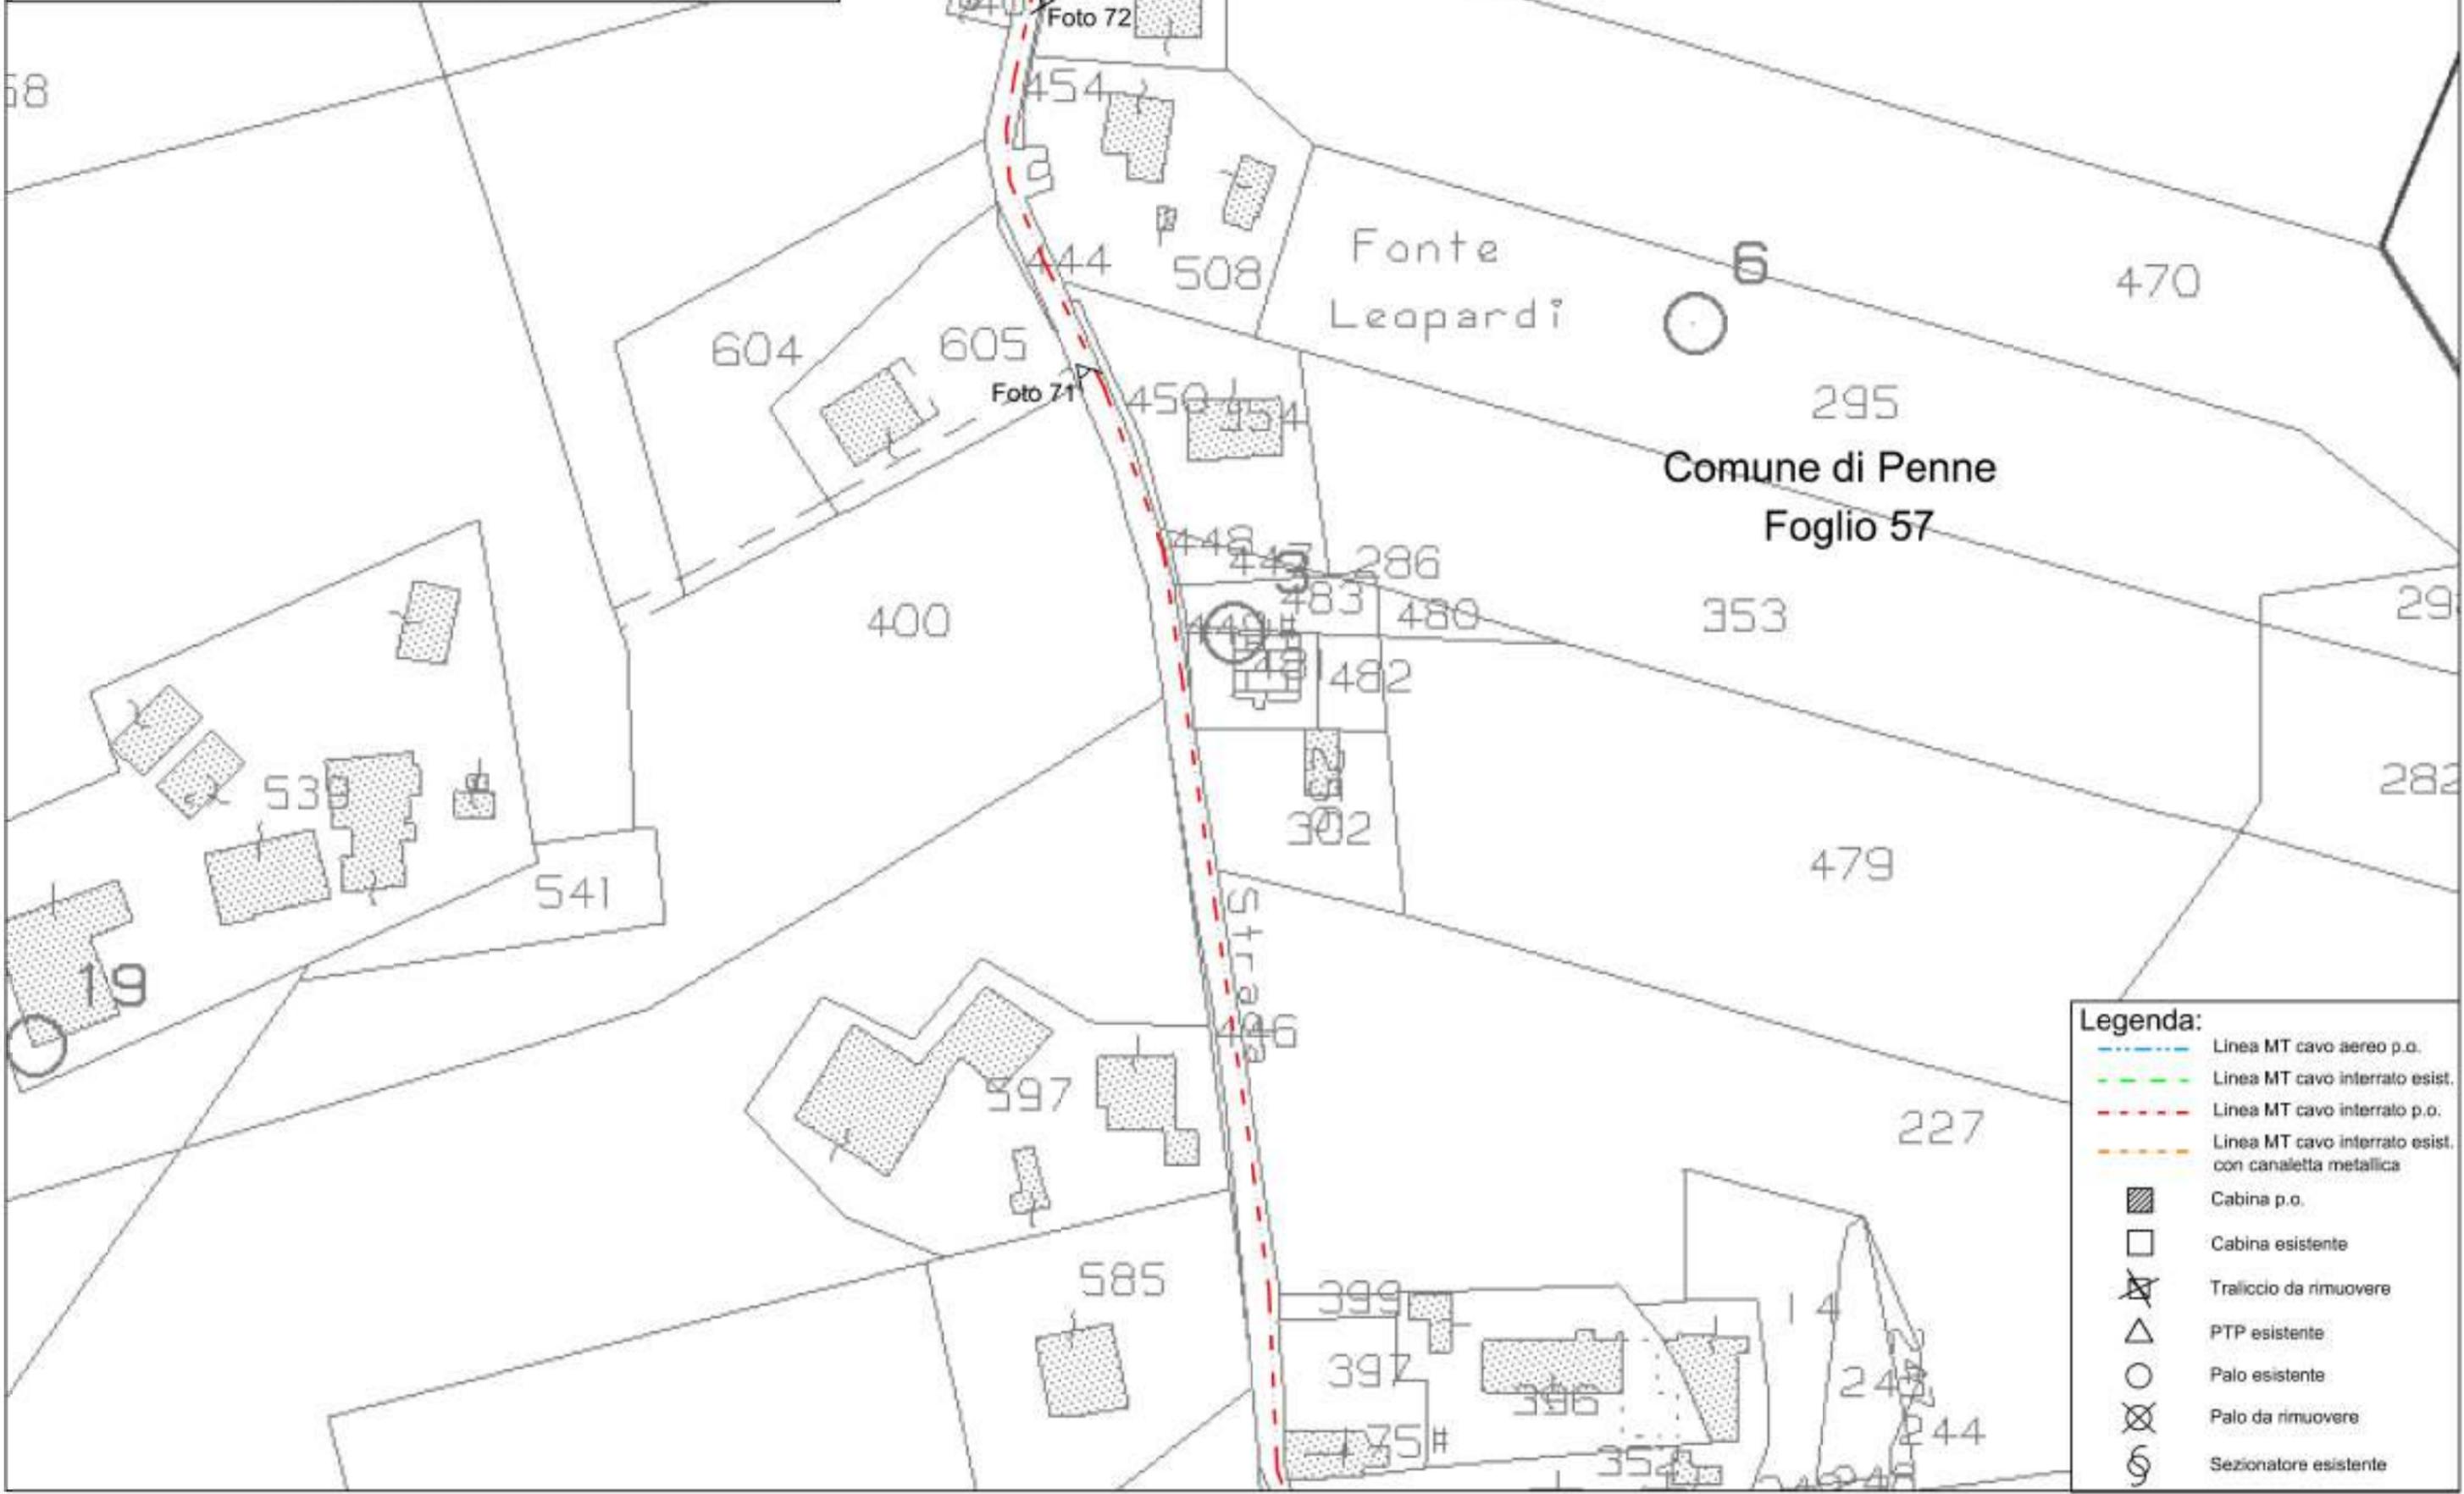


STRALCIO PLANIMETRIA CATASTALE

Comune di Penne - Foglio 56

Scala 1:1000

Tavola 21

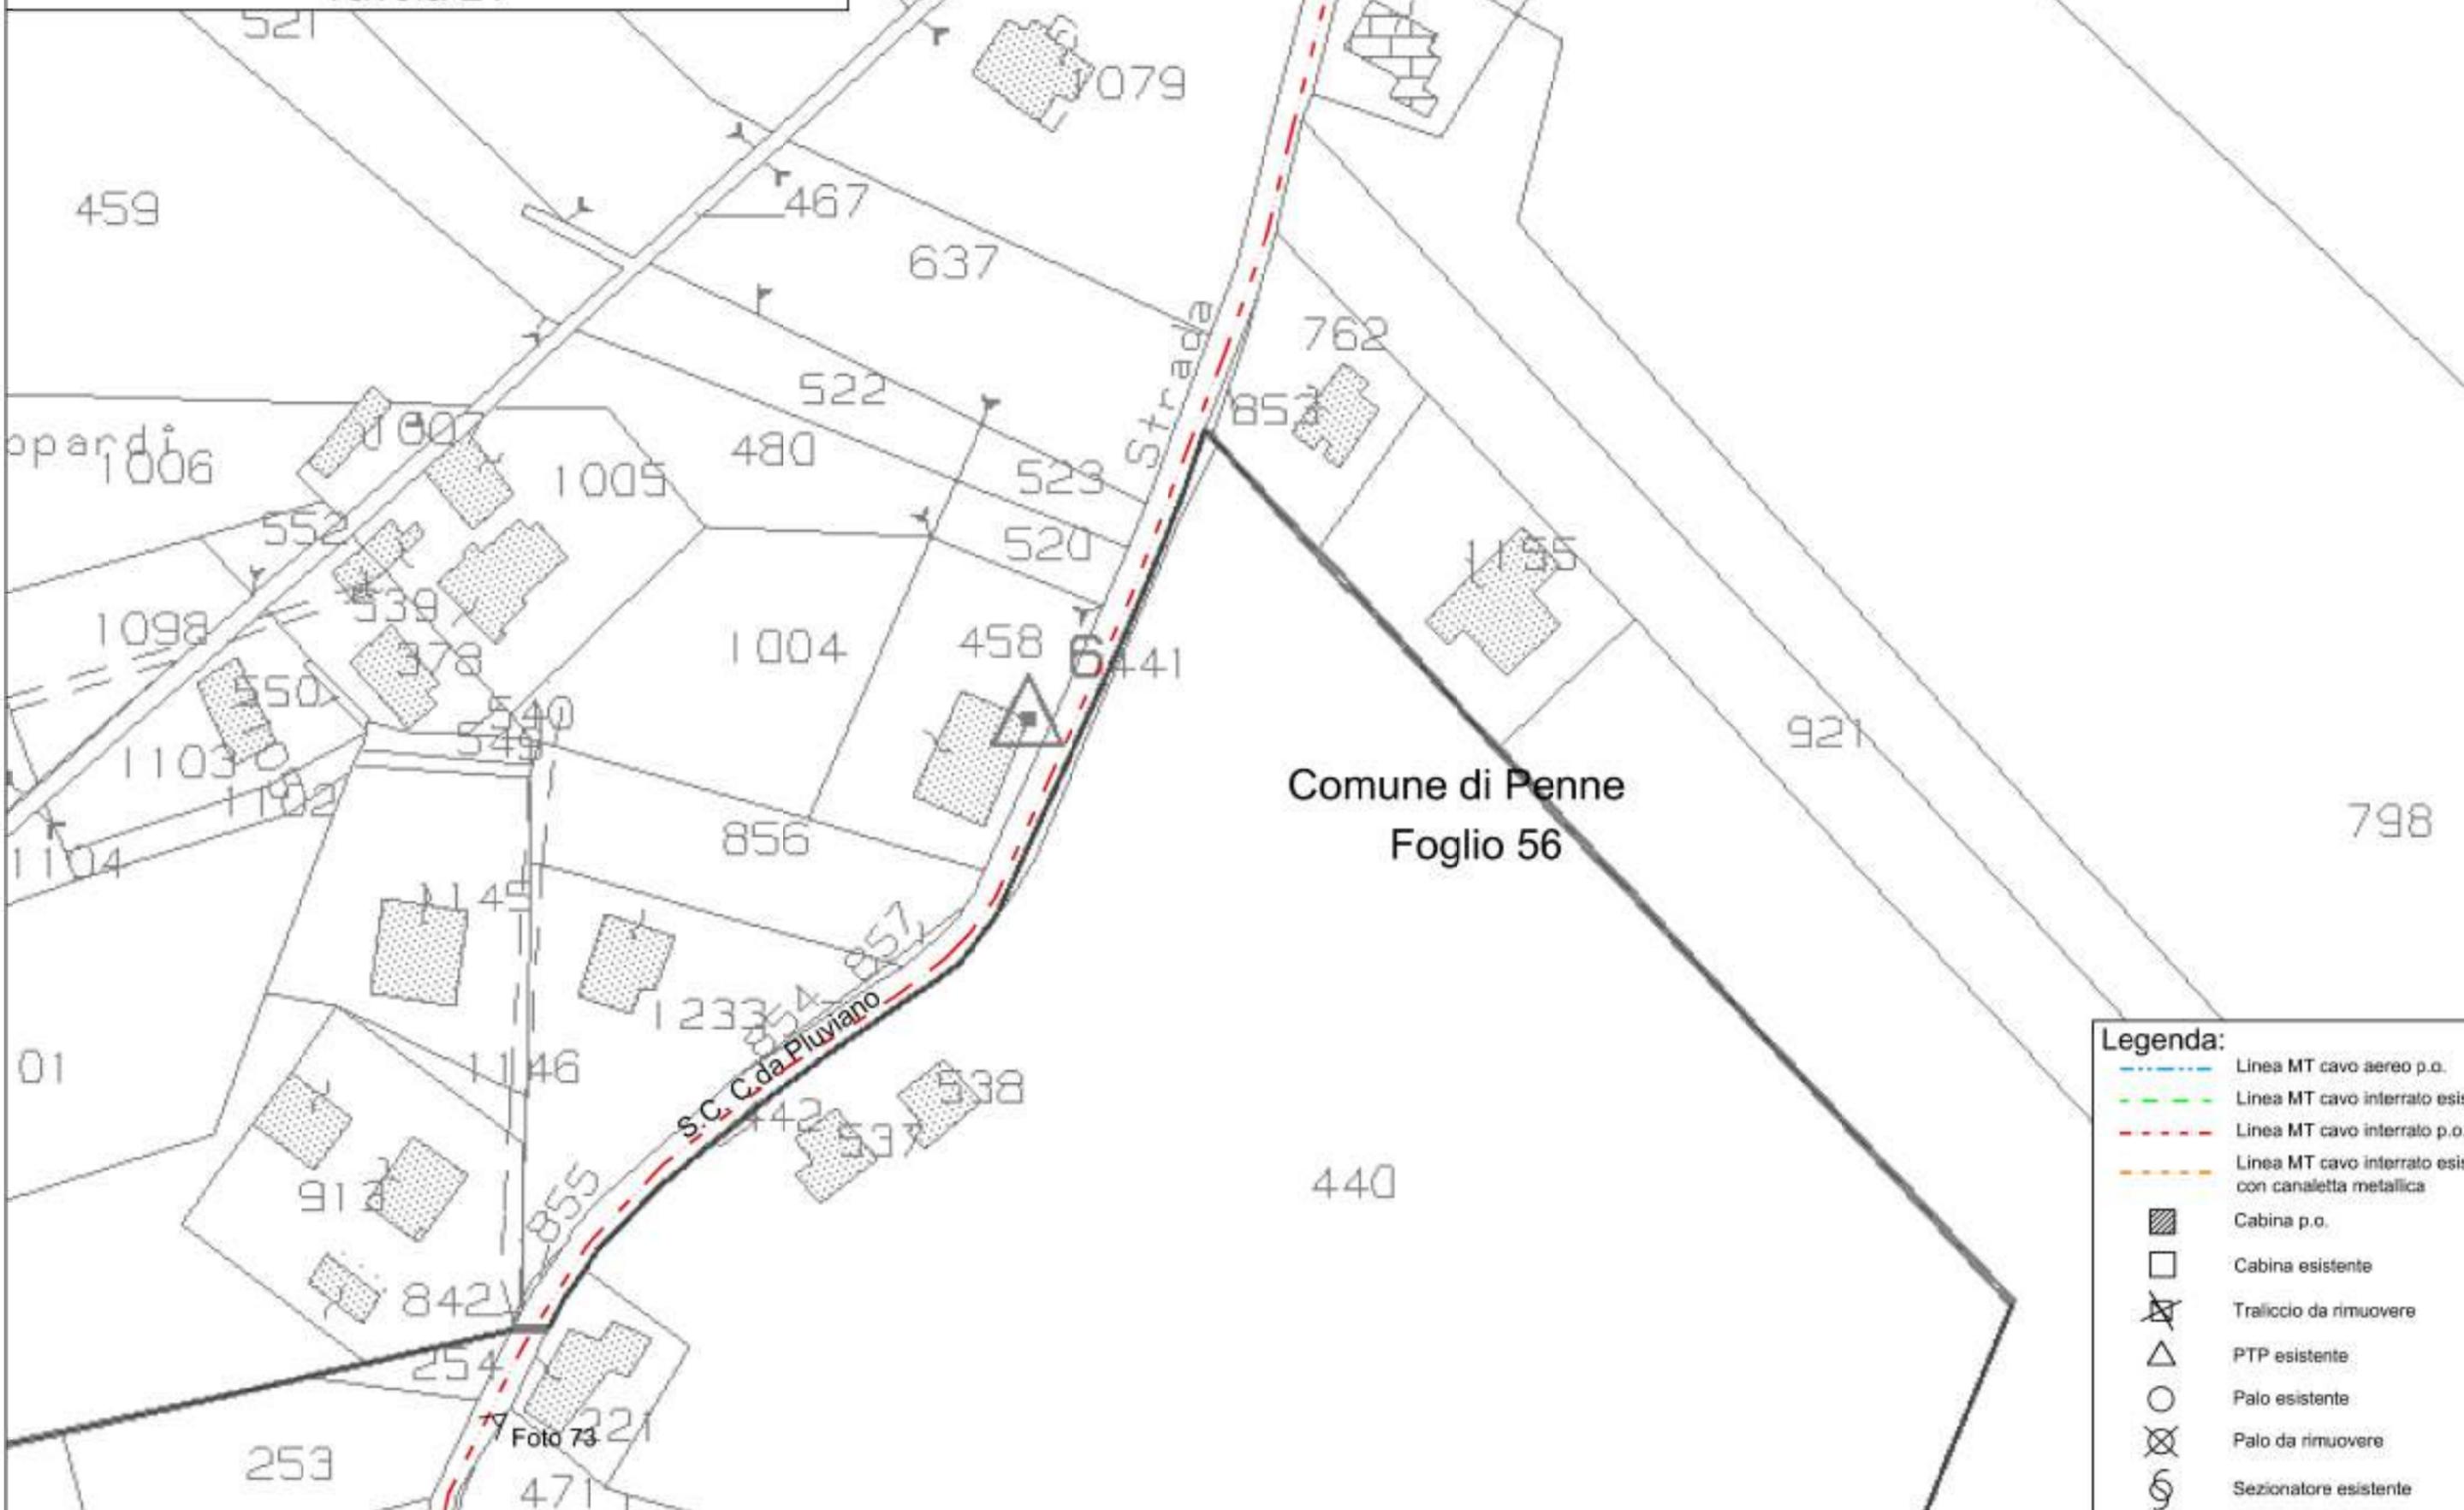

Legenda:


	Linea MT cavo aereo p.o.
	Linea MT cavo interrato esist.
	Linea MT cavo interrato p.o.
	Linea MT cavo interrato esist. con canaletta metallica
	Cabina p.o.
	Cabina esistente
	Traliccio da rimuovere
	PTP esistente
	Palo esistente
	Palo da rimuovere
	Sezionatore esistente

STRALCIO PLANIMETRIA CATASTALE

Comune di Penne - Foglio 56

Scala 1:1000

Tavola 22

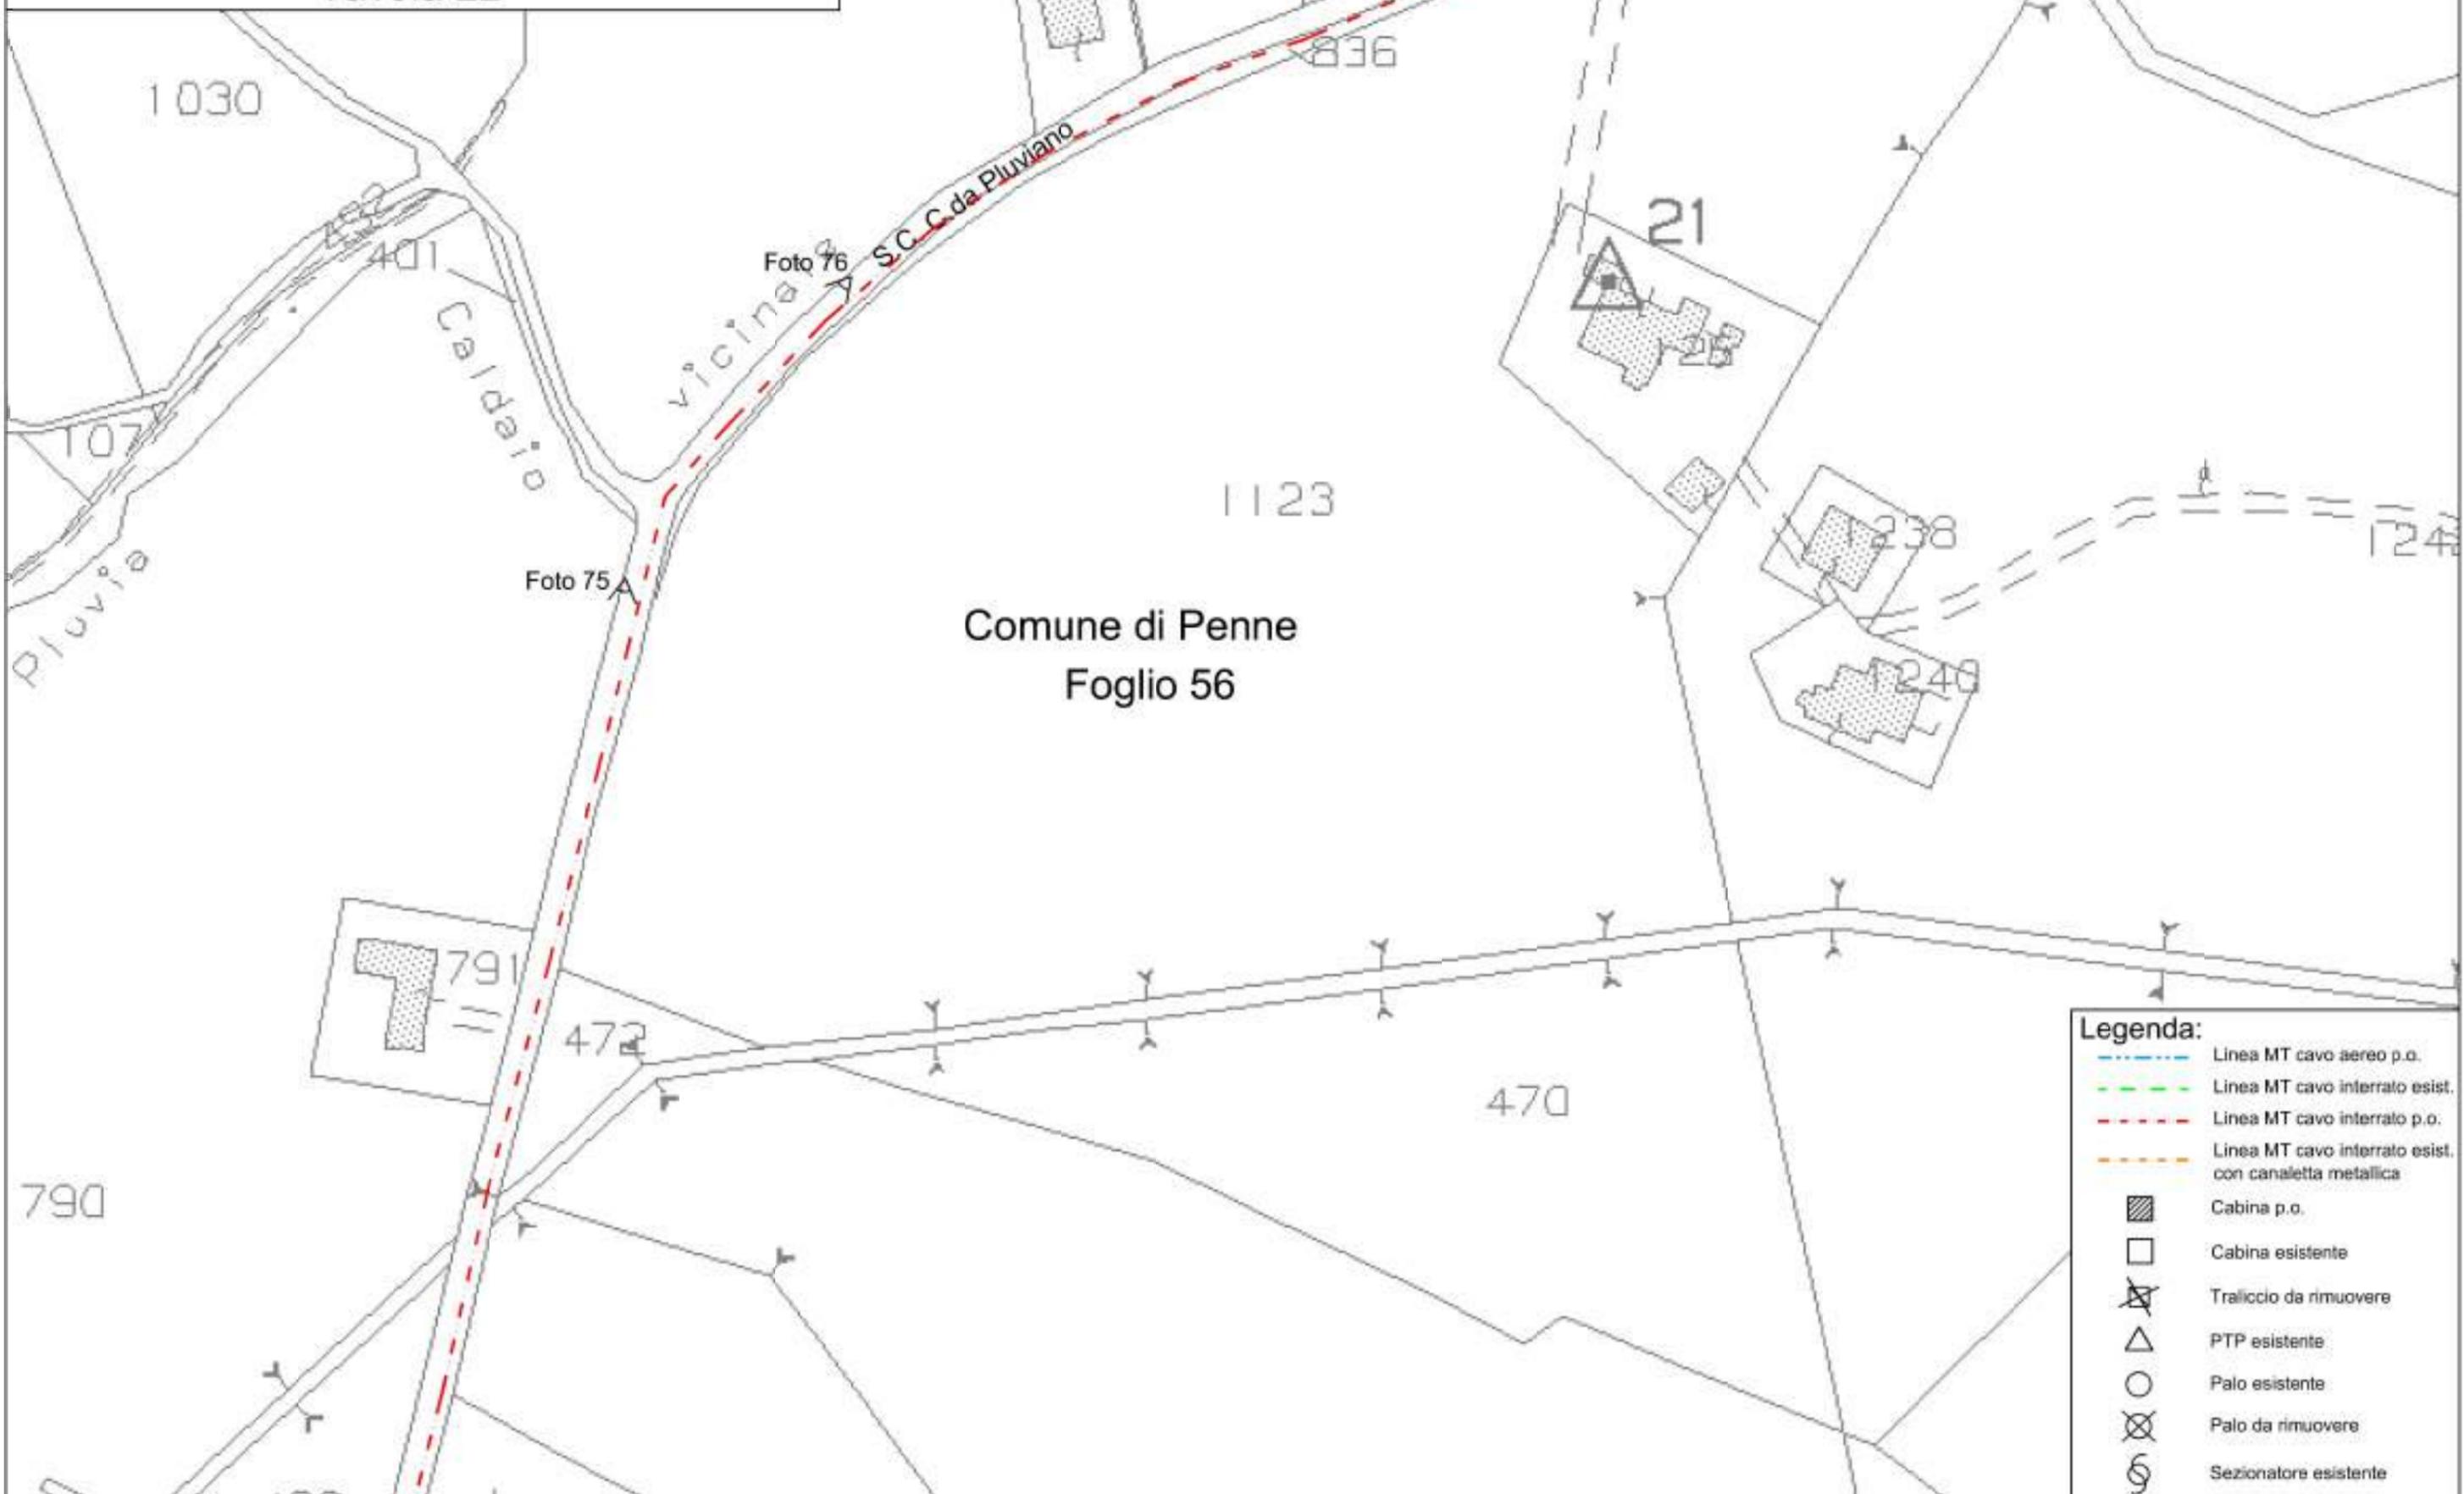

Comune di Penne
Foglio 56

Legenda:

	Linea MT cavo aereo p.o.
	Linea MT cavo interrato esist.
	Linea MT cavo interrato p.o.
	Linea MT cavo interrato esist. con canaletta metallica
	Cabina p.o.
	Cabina esistente
	Traliccio da rimuovere
	PTP esistente
	Palo esistente
	Palo da rimuovere
	Sezionatore esistente

STRALCIO PLANIMETRIA CATASTALE

Comune di Penne - Foglio 56

Scala 1:1000

Tavola 23

Comune di Penne
Foglio 56

Cabina
"CP PENNE"
DJ00-1-382860

Leopardi
S.C. C.da Piuviano

Portacallano

Legenda:

-  Linea MT cavo aereo p.o.
-  Linea MT cavo interrato esist.
-  Linea MT cavo interrato p.o.
-  Linea MT cavo interrato esist. con canaletta metallica
-  Cabina p.o.
-  Cabina esistente
-  Traliccio da rimuovere
-  PTP esistente
-  Palo esistente
-  Palo da rimuovere
-  Sezionatore esistente

