


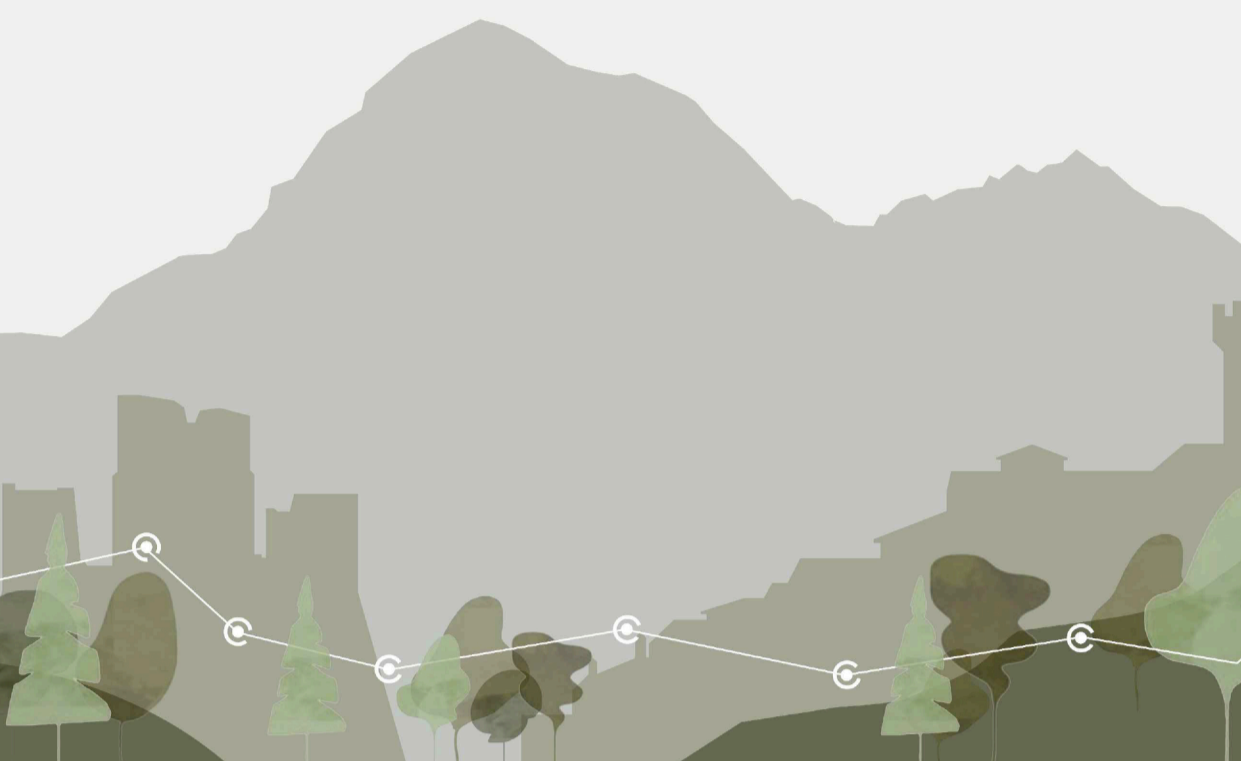

Ciclabile Naturale del Gran Sasso



Tecnico incaricato:
Ing. NOEMI BOLOGNA
 Via Rocco Carabba 11, 67100 L'Aquila
 C.F. BLGNMO84B64A345D
 pec: noemi.bologna@ingpec.eu
 Iscritta all'Ordine degli Ingegneri dell'Aquila al n. 2656

Committente (Comune Capofila):
COMUNE DI CASTEL DEL MONTE
 Via del Municipio 1, 67023 Castel Del Monte (AQ)
 C.F. 80002030668 - P.IVA 00114540669
 R.U.P.
 Arch. SANDRO GERMANO


Oggetto :
 Elaborati grafici stato di progetto
STATO DI PROGETTO_Tratto 8

Categoria	Elaborato n.
SP	11
Scala: varie	

Progetto di Realizzazione di una pista ciclabile intercomunale denominata "PISTA CICLABILE DEL GRAN SASSO", intervento di cui all'accordo di programma, approvato con la D.G.R. 361 del 20 giugno 2023 e sottoscritto dalla Regione Abruzzo e MASE ai sensi dell'articolo 4 del decreto ministeriale 16 ottobre 2006 per la valutazione e la gestione della qualità dell'aria.
 CUP: C92D2300010003 - CIG: B24104EEC7

T R A T T O 8

Fonte di San Cristoforo, Calascio - Valle Cortina, Calascio

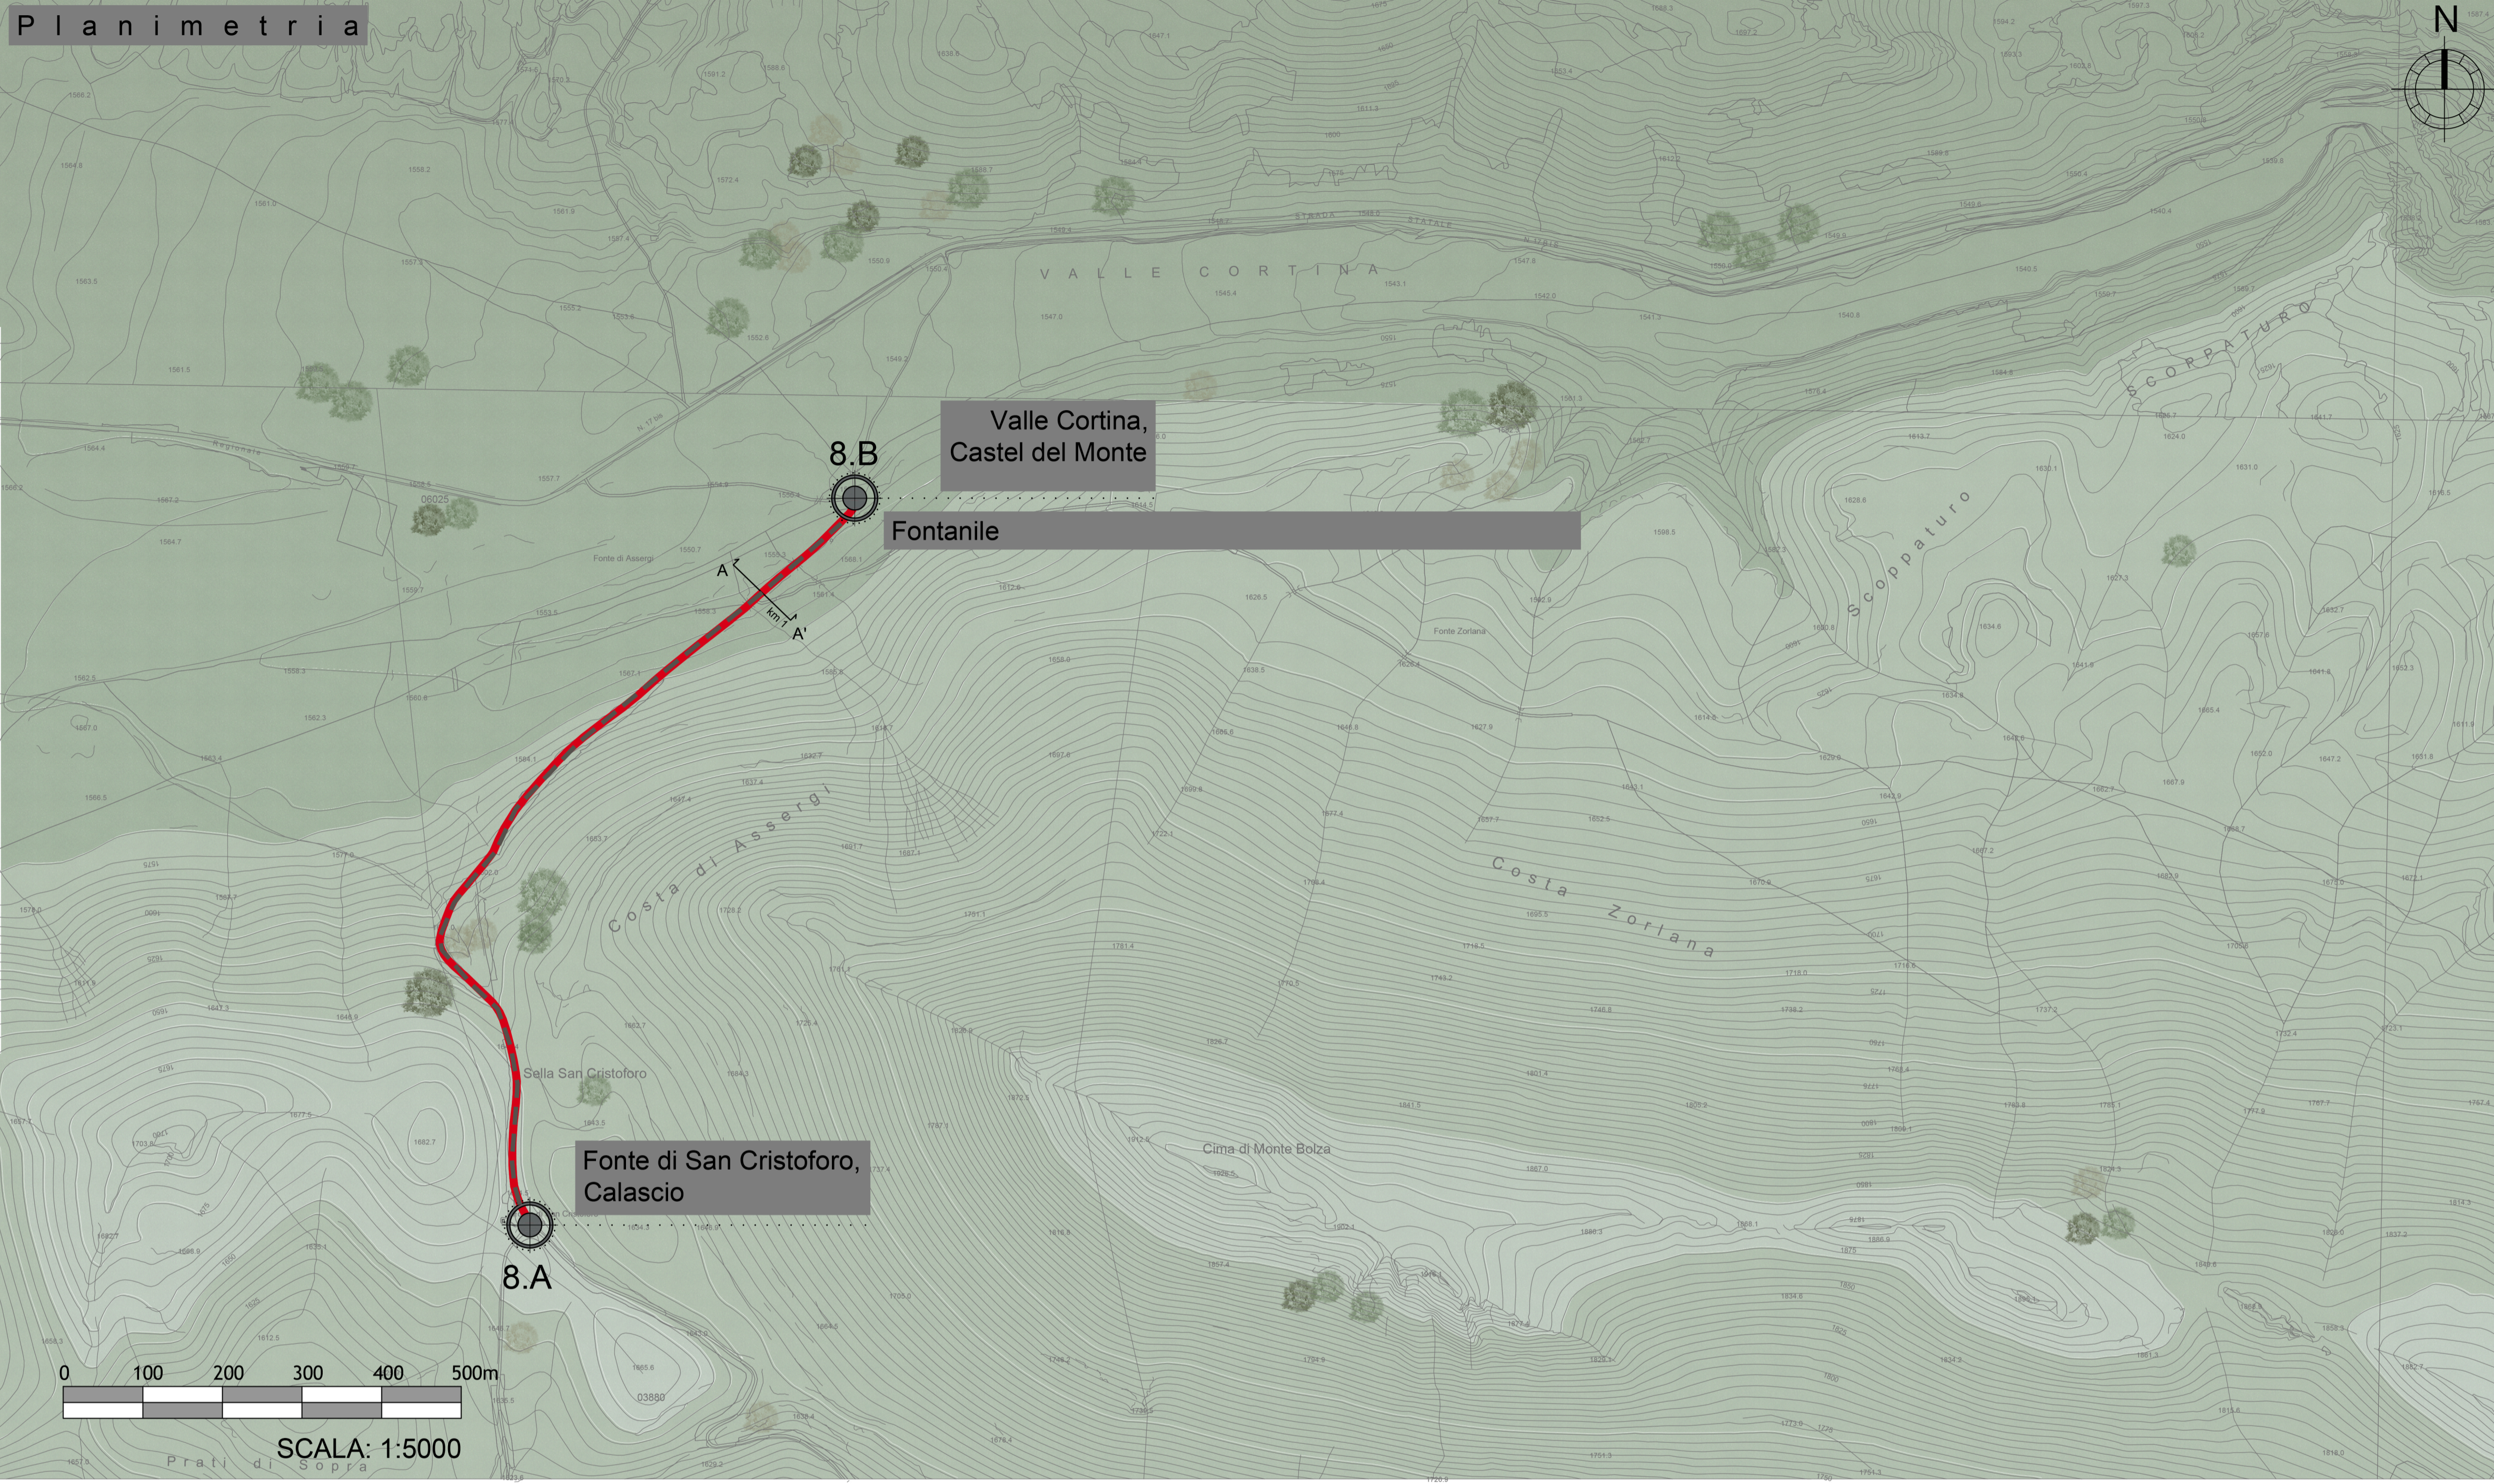

Legenda

- Punto di Partenza / Arrivo
- Punto Intermedio
- Punto di Interesse
- Strada esistente oggetto di intervento

INTERVENTI DI PROGETTO

PULIZIA della massciata stradale per conguaglio del sedime, FRESATURA del terreno con spaccasassi per una profondità di 12-15 cm, STABILIZZAZIONE del rilevato stradale mediante applicazione di stabilizzatore liquido tipo GREEN WAYS, premiscelato in acqua, OPERE DI REGIMENTAZIONE DELLE ACQUE quali la realizzazione di cunetta e inserimento di canaletta trasversale.

LEGENDA INTERVENTI

- ① Terreno in situ
- ② Terreno stabilizzato
- ③ Cunetta longitudinale

SEZIONE A - A' KM_1

