



Regione ABRUZZO



Provincia dell'AQUILA



Comune di CASTEL DEL MONTE



Comune di CALASCIO



Comune di BARISCIANO



Comune di CASTELVECCHIO CALVISIO



Comune di SANTO STEFANO DI SESSANO

Ciclabile Naturale del Gran Sasso



Tecnico incaricato:
Ing. NOEMI BOLOGNA
Via Rocco Carabba 11, 67100 L'Aquila
C.F. BLGNMO84B64A345D
pec: noemi.bologna@ingpec.eu
Iscritta all'Ordine degli Ingegneri dell'Aquila al n. 2656


Committente (Comune Capofila):
COMUNE DI CASTEL DEL MONTE
Via del Municipio 1, 67023 Castel Del Monte (AQ)
C.F. 80002030668 - P.IVA 00114540669
R.U.P.
Arch. SANDRO GERMANO

Oggetto :
Elaborati grafici stato di progetto
STATO DI PROGETTO_Tratto 4

Categoria Elaborato n.
SP 04

Scala: varie

Progetto di Realizzazione di una pista ciclabile intercomunale denominata "PISTA CICLABILE DEL GRAN SASSO", intervento di cui all'accordo di programma, approvato con la D.G.R. 361 del 20 giugno 2023 e sottoscritto dalla Regione Abruzzo e MASE ai sensi dell'articolo 4 del decreto ministeriale 16 ottobre 2006 per la valutazione e la gestione della qualità dell'aria.
CUP: C92D2300010003 - CIG: B24104EEC7

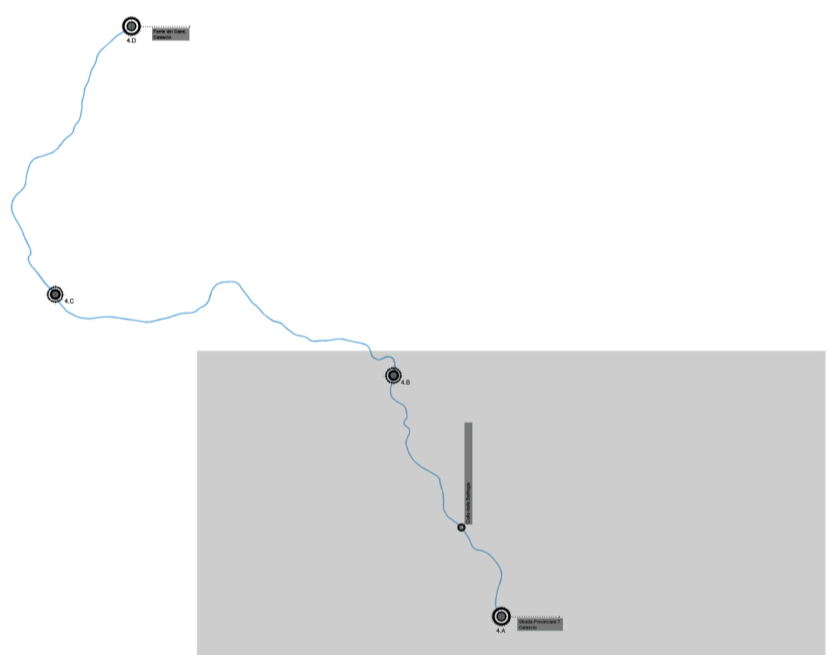


TRATTO 4

Strada Provinciale 7, Calascio - - Fonte del Cane, Calascio

4.A - 4.B

Planimetria

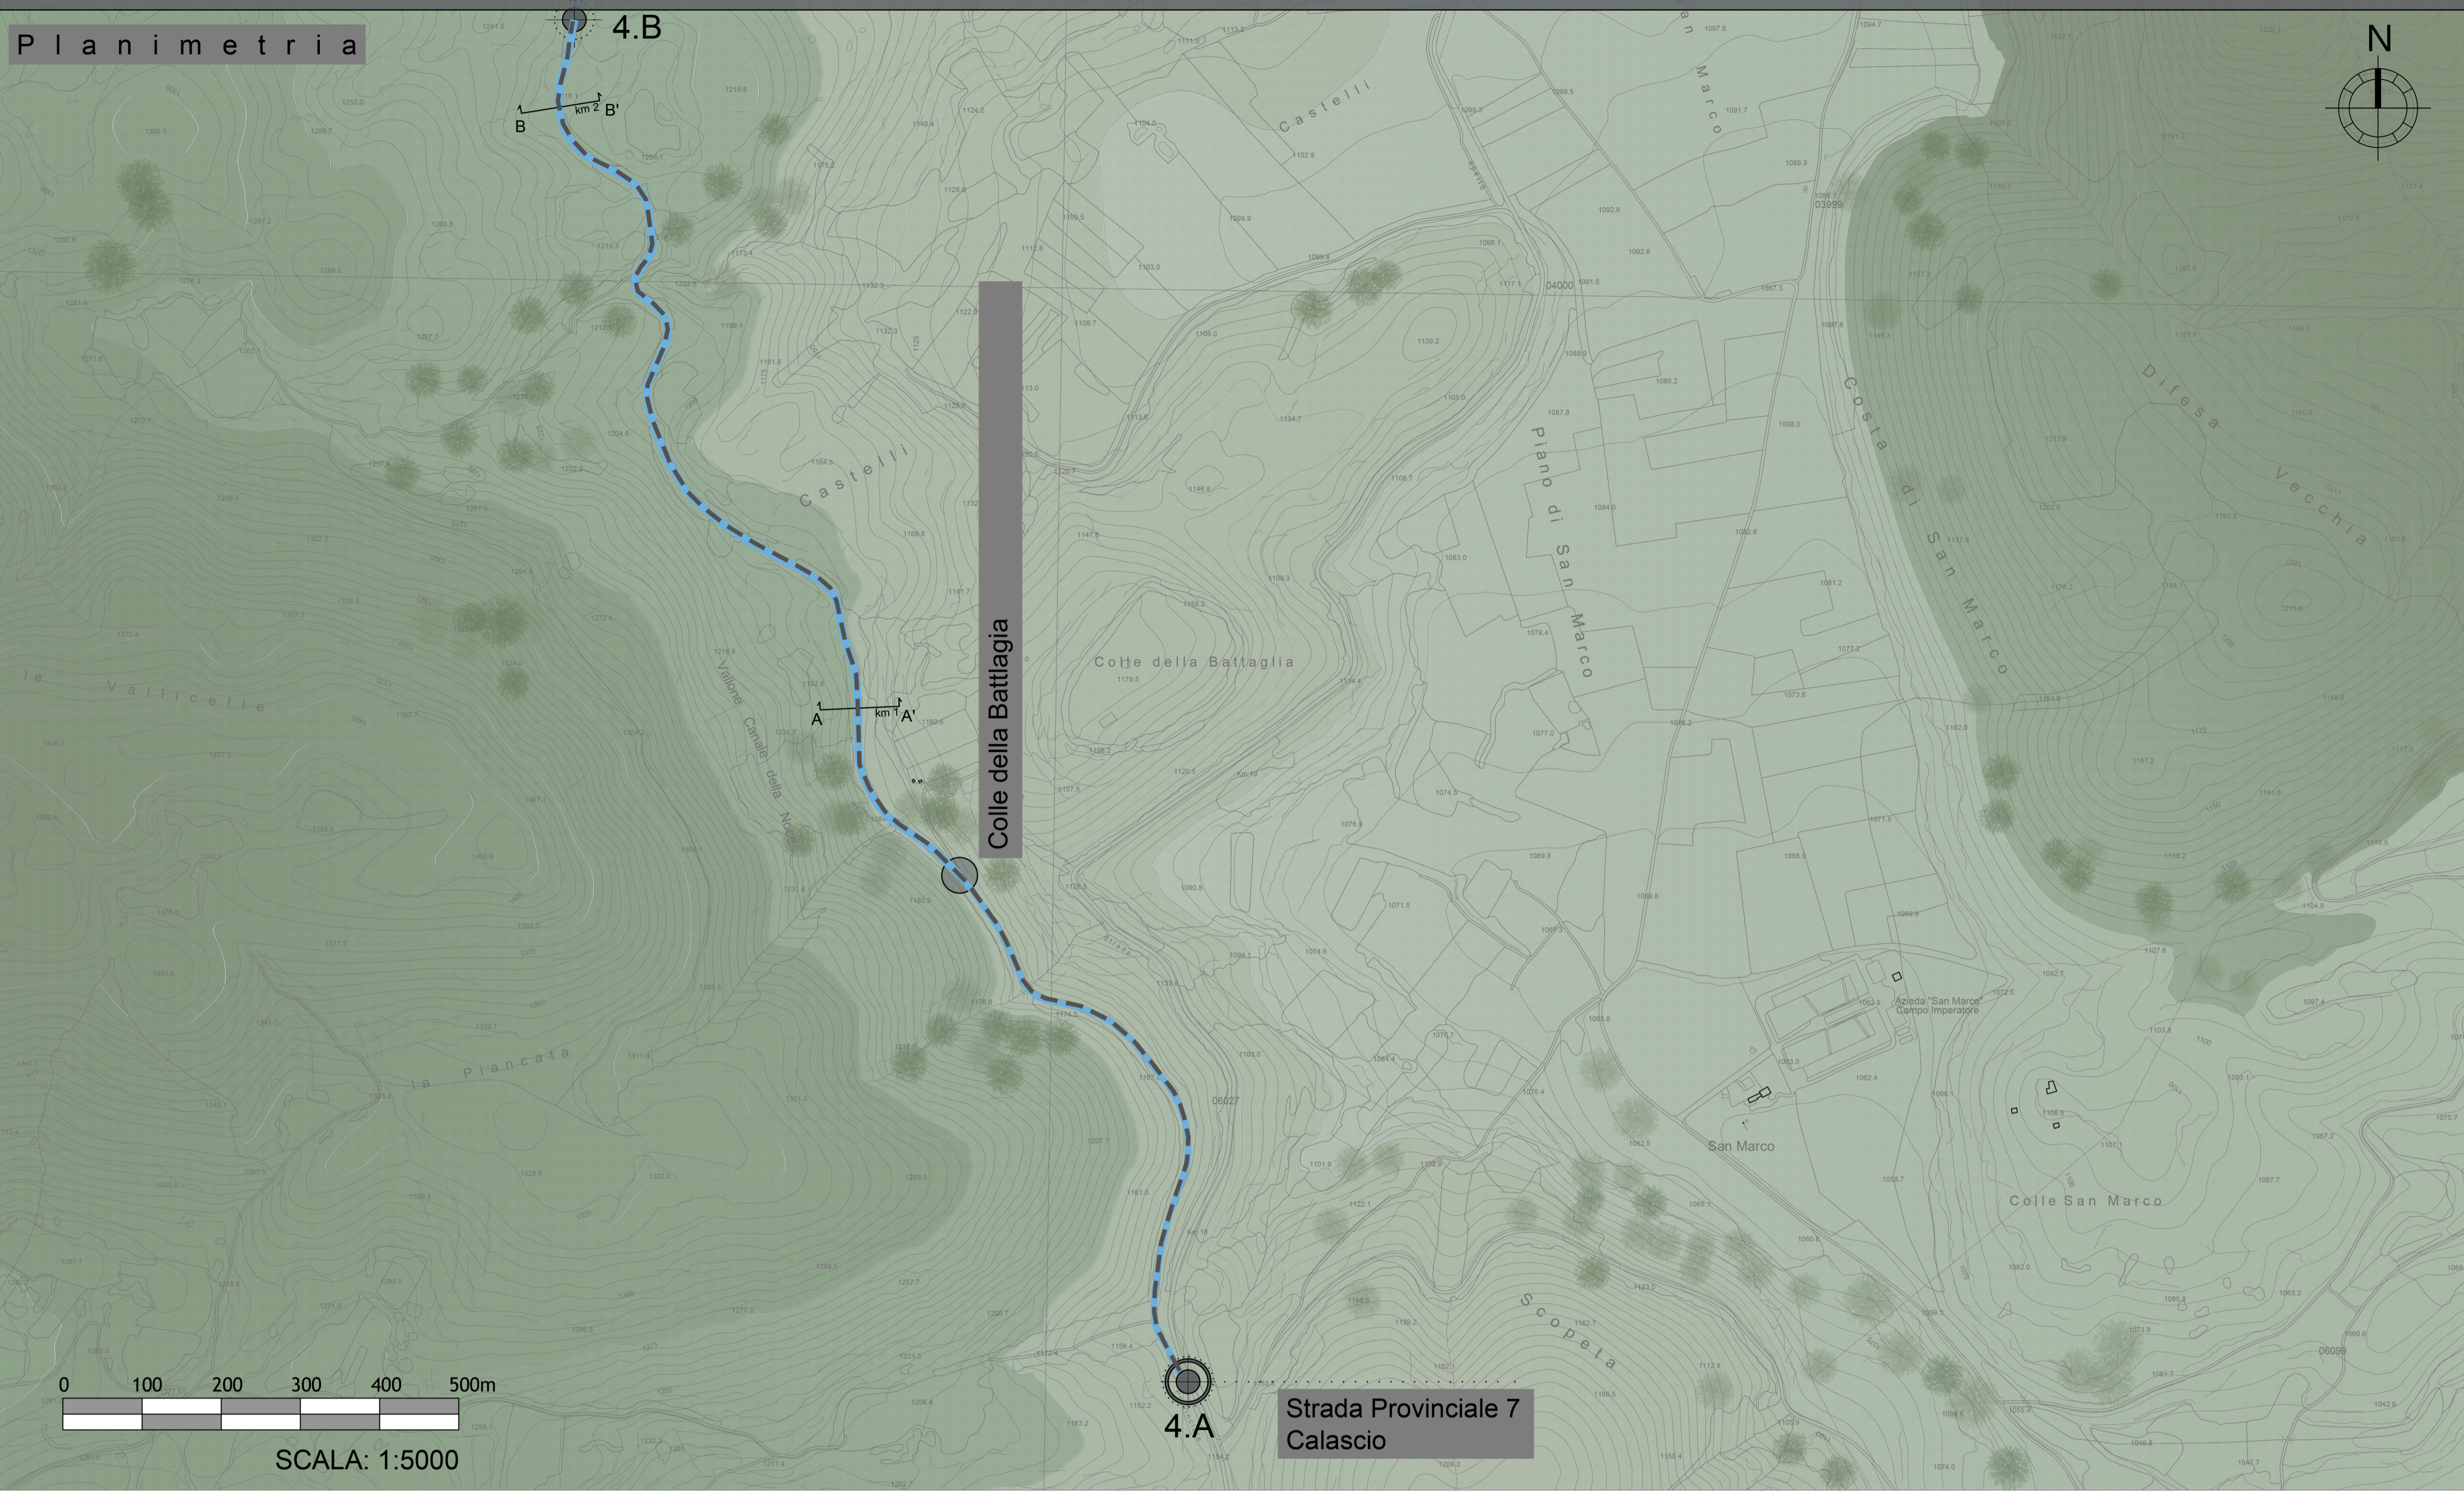

0 100 200 300 400 500m

SCALA: 1:5000

Legenda

- Punto di Partenza / Arrivo
- Punto Intermedio
- Punto di Interesse
- Strada esistente oggetto di intervento

INTERVENTI DI PROGETTO

PULIZIA della massciata stradale per conguaglio del sedime, FRESATURA del terreno con spaccasassi per una profondità di 12-15 cm, STABILIZZAZIONE del rilevato stradale mediante applicazione di stabilizzatore liquido tipo GREEN WAYS, premiscelato in acqua, OPERE DI REGIMENTAZIONE DELLE ACQUE quali la realizzazione di cunetta e inserimento di canaletta trasversale.

LEGENDA INTERVENTI

- ① Terreno in situ
- ② Terreno stabilizzato
- ③ Cunetta longitudinale

SEZIONE A - A' KM_1



ANTE

①



POST

①

③

vista renderizzata

②

SEZIONE B - B' KM_2



ANTE

①



POST

①

③

vista renderizzata

②