REGIONE ABRUZZO

COMUNE DI NOTARESCO (TE)

DISCARICA PER RIFIUTI NON PERICOLOSI IN LOC. "CASETTE DI GRASCIANO" NOTARESCO (TE)

- Riesame AIA n.10/10 del 04.08.2010 -

STRALCIO MAPPA CATASTALE

Progettazione:

Ing. N. Bianco

Ing. R. Pasqualini

Rev.	Data	Descrizione	Responsabile di progetto	Elaborazione	Direttore tecnico
0	Ottobre 2019	Emissione	ALD	ROL	NIB
1					
2					
3					

DECO S.p.A.
Sede legale: 65010 Spoltore (Pe) Italy - via Vomano, 14
Sede Amministrativa: 66020 San Giovanni Teatino (Ch) Italy - Via Salara, 14/bis
Tel. +39 085 440931 - Fax +39 085 44093200
info@decogroup.it - posta@pec.decogroup.t - www.decogroup.it
Codice Etico: www.decogroup.it

Elaborato:	**All. sez. A-A.3**
Scala:	1:2000
Commessa:	1-15

STRALCIO CATASTALE COMUNE DI NOTARESCO
Foglio 3 particelle 7 (parte) - 31- 136 - 147 - 154 - 155
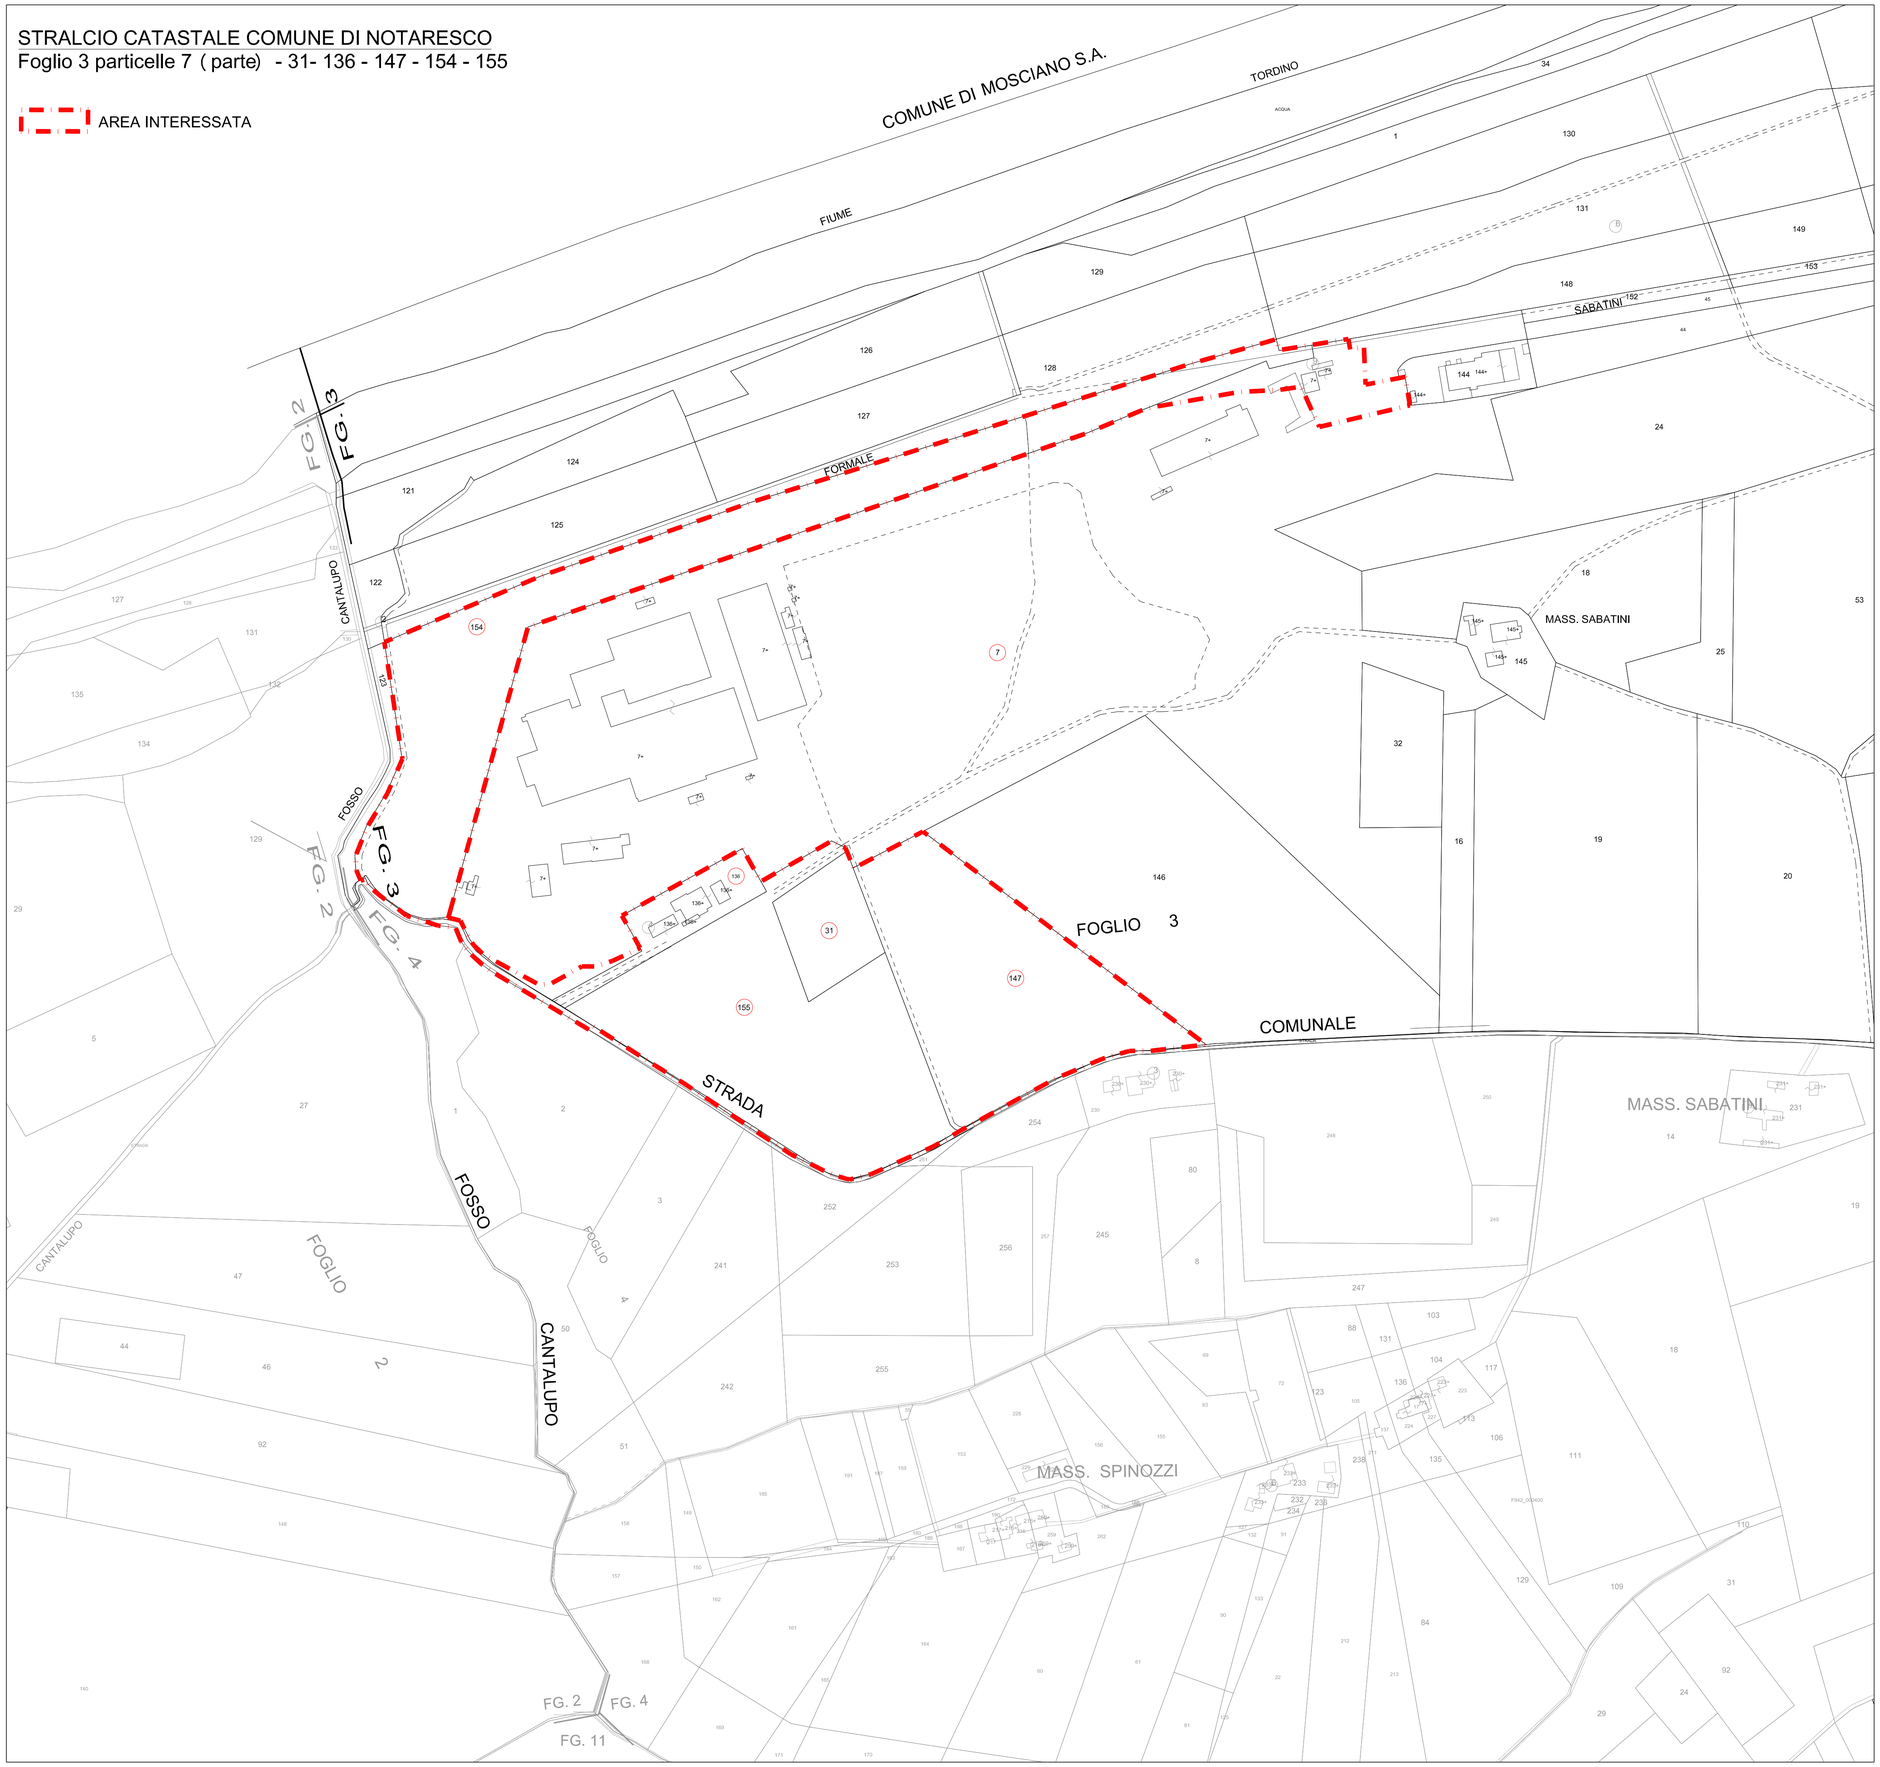
AREA INTERESSATA