


**CENTRO DI GESTIONE E STOCCAGGIO RIFIUTI**  
**Zona Ind.le C.da Saletti 66041 Atessa (CH)**

**PLANIMETRIA GENERALE**

**LAY-OUT Rev. 5A del 31/05/2023**

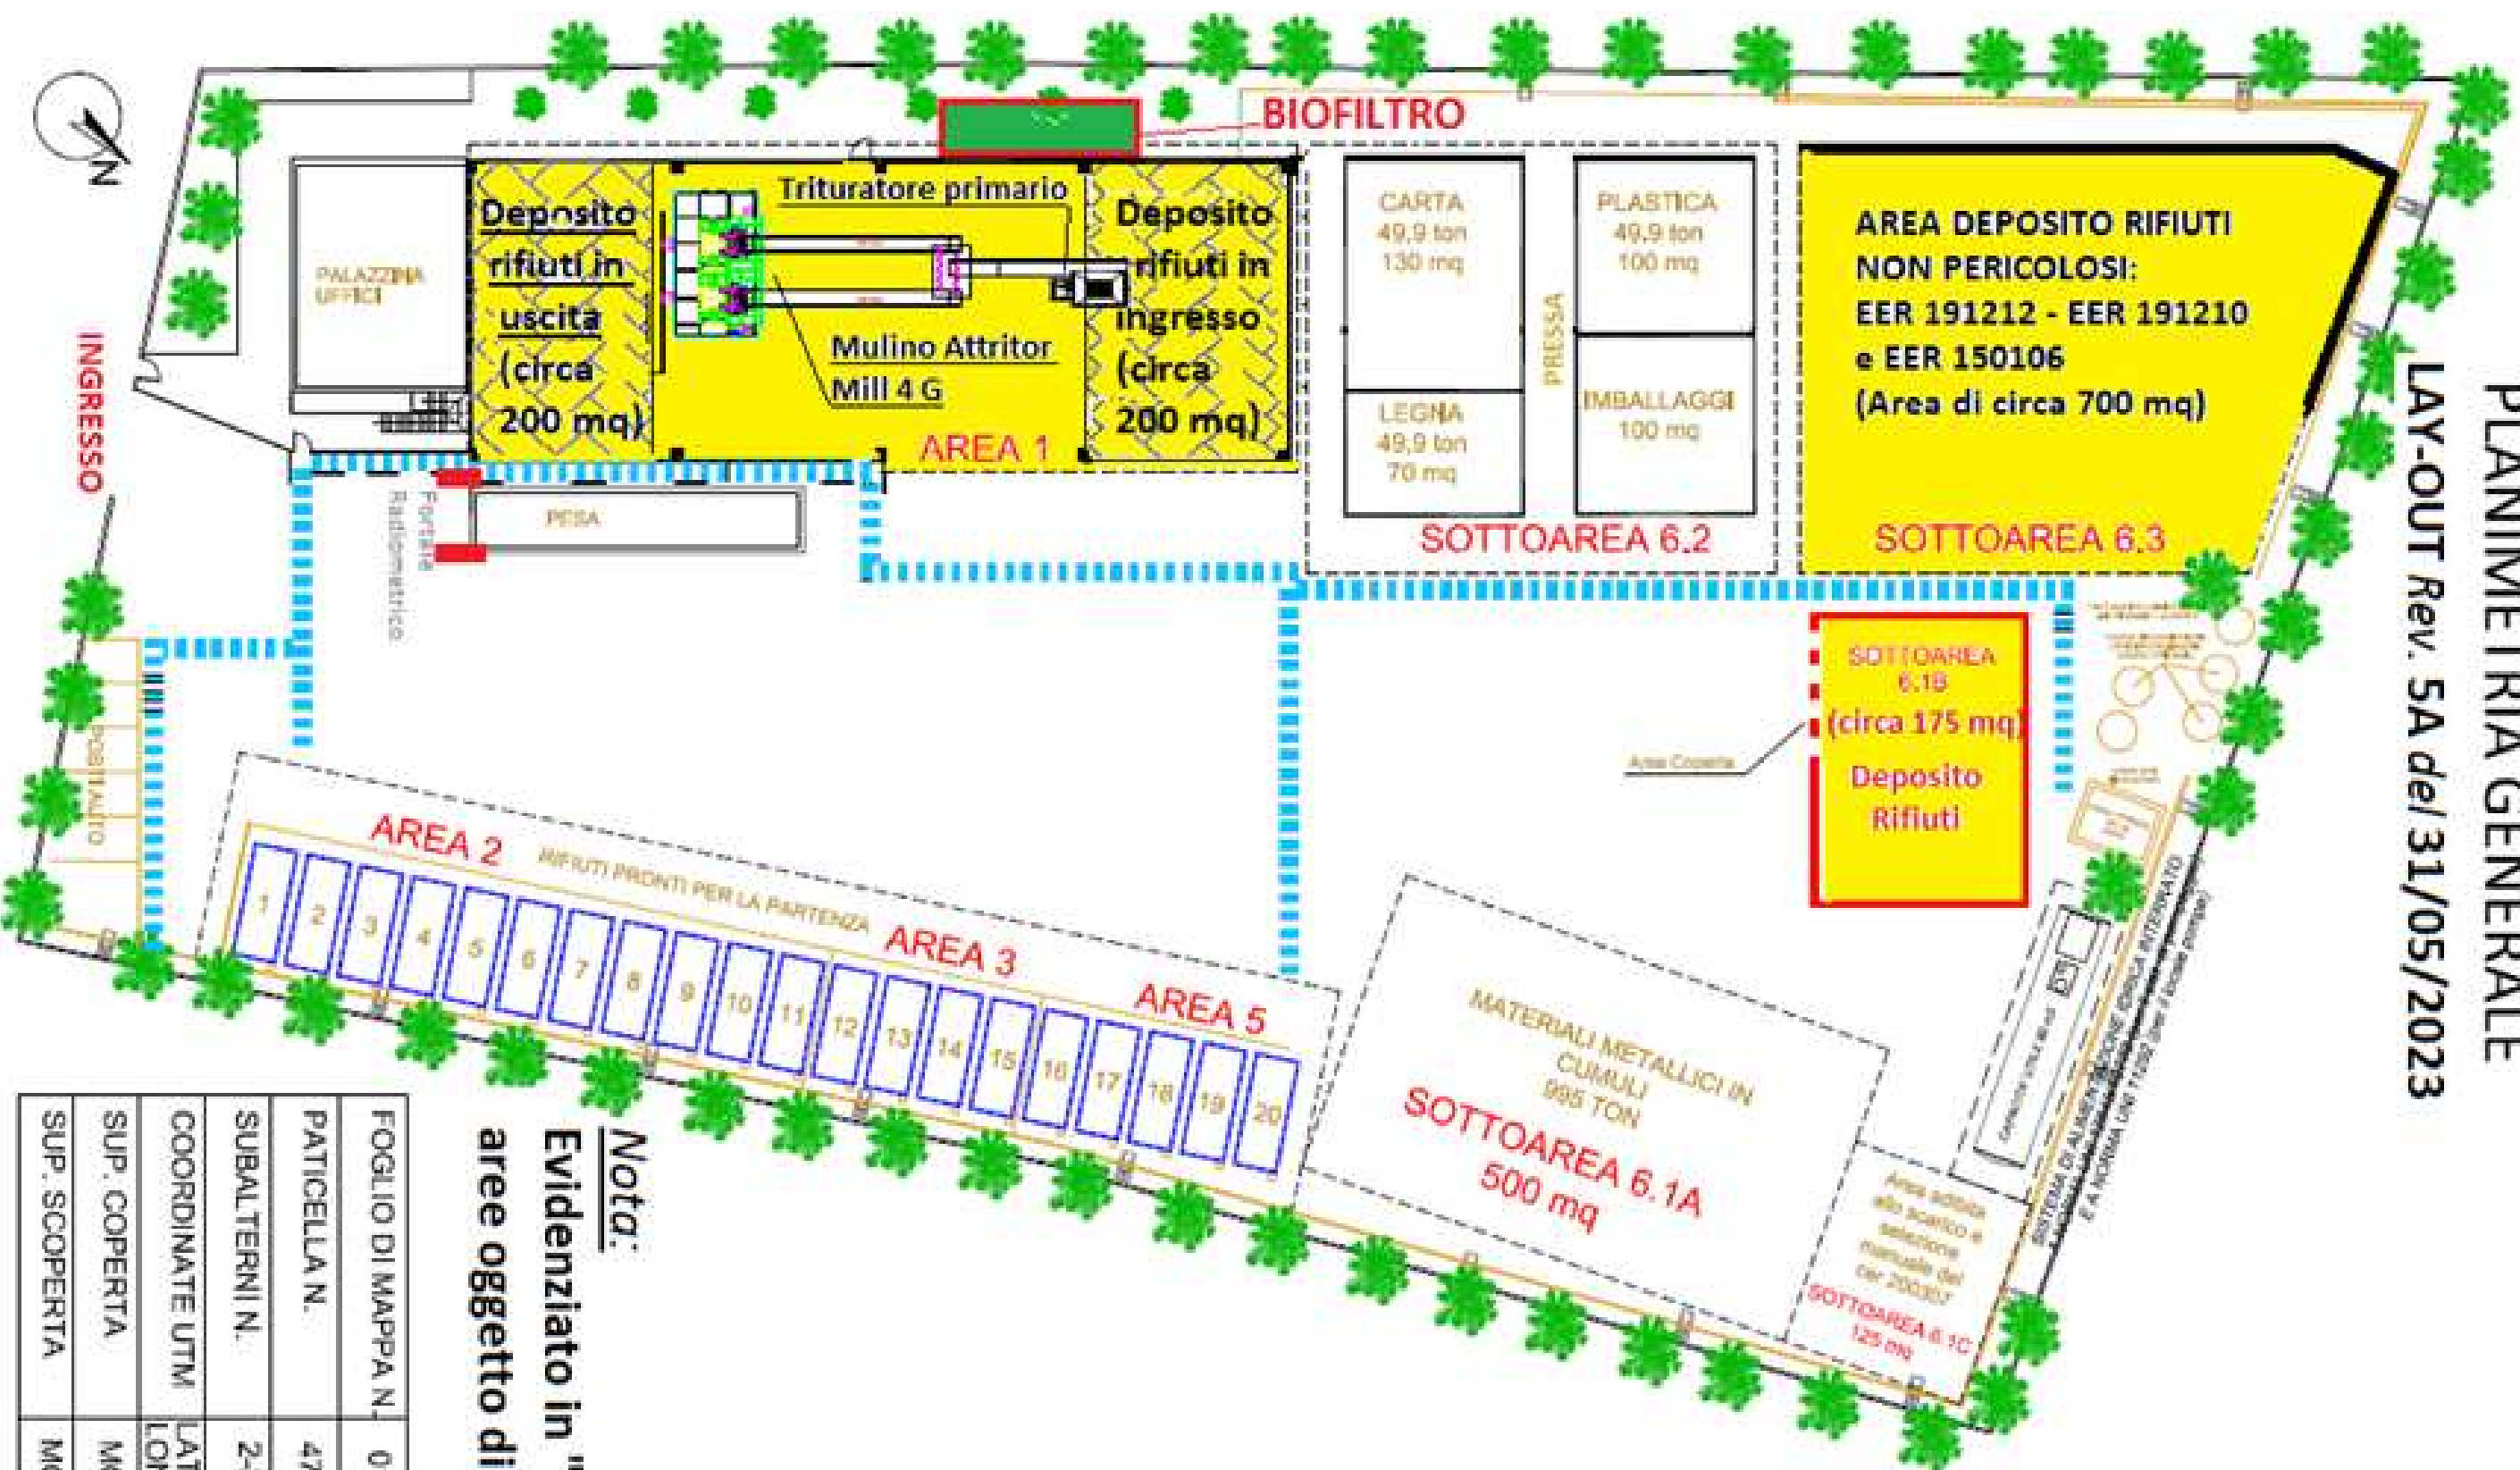

**Nota:**  
**Evidenziato in "giallo" le aree oggetto di modifica**

FOGLIO DI MAPPA N.	01
PATICELLA N.	4781
SUBALTERNI N.	2-3
COORDINATE UTM	LAT. 42°09'25.3" LONG. 14°26'30.1"
SUP. COPERTA	MQ 920
SUP. SCOPERTA	MQ 6856