


DETTAGLIO SEZIONE

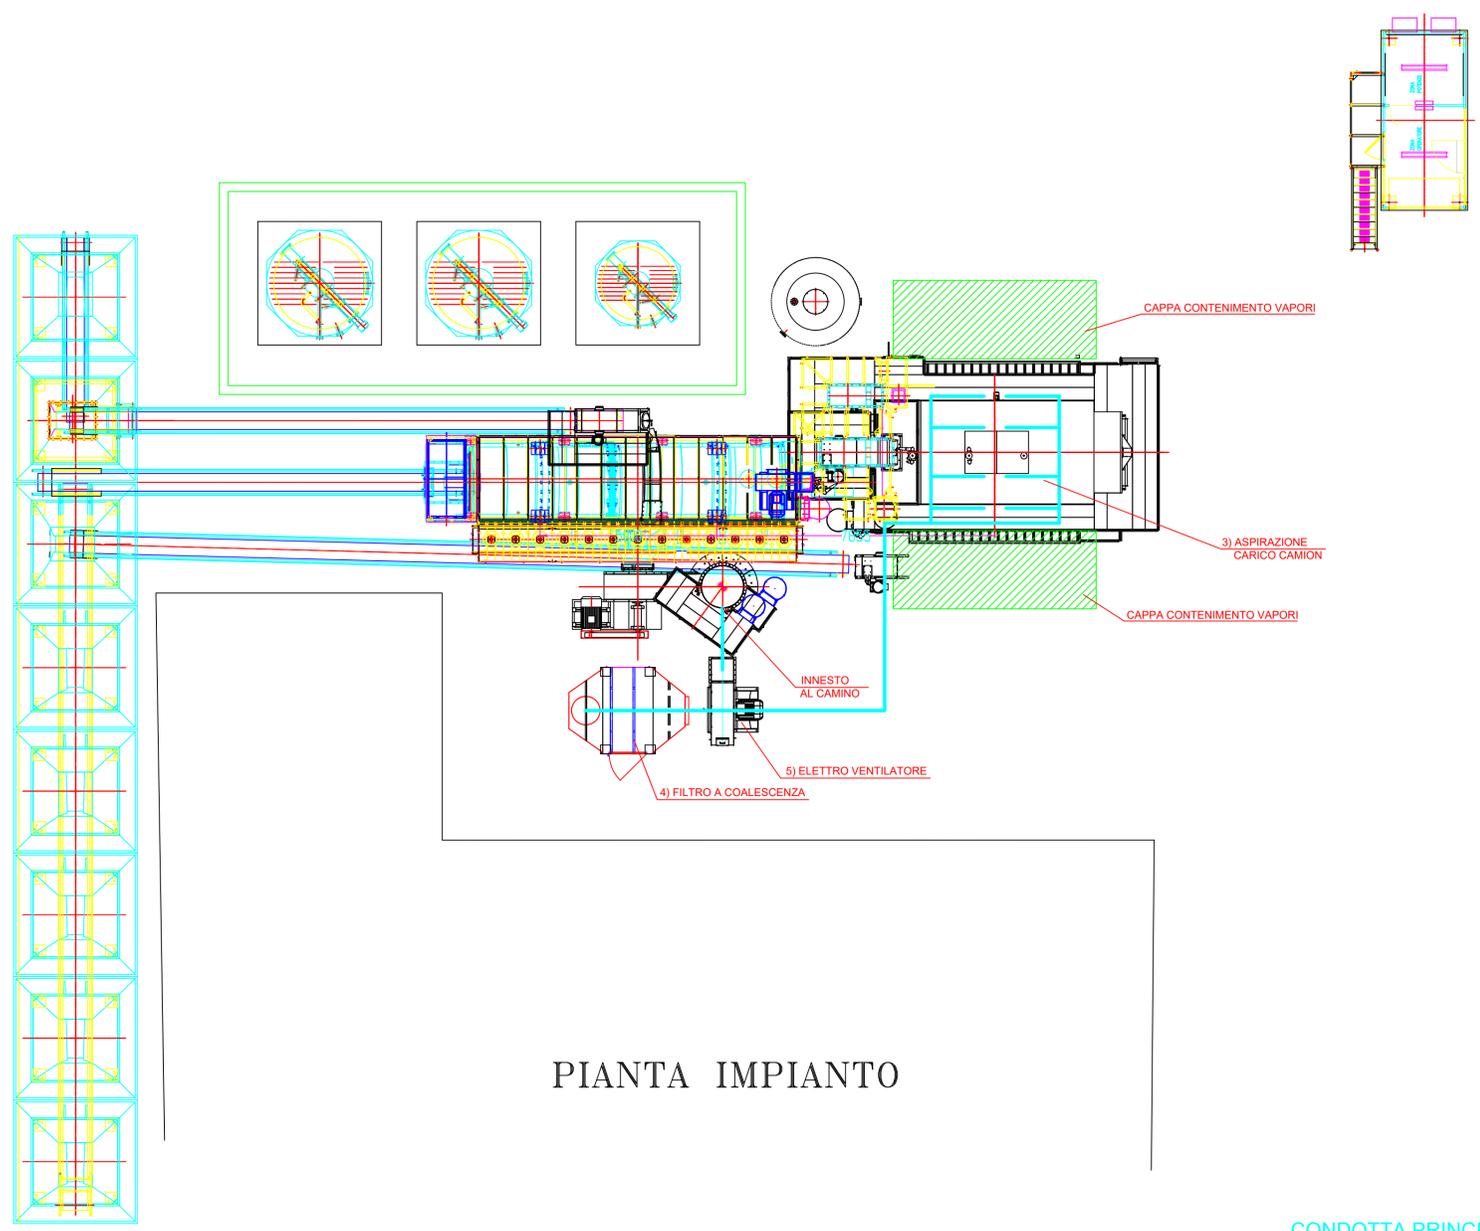

PIANTA IMPIANTO

<p>OCMCLIMA</p> <p>OCM Klima S.R.L. Via G. Rossa, 18 48010 FUSIGNANO (RA) Tel. 0545/531100 E-mail: info@ocmclima.com - www.ocmclima.com</p>	OGGETTO : ASPIRAZIONE EMISSIONI DIFFUSE CELI CALCESTRUZZI S.P.A. - BAZZANO (AQ)	
	NUMERO DISEGNO : 34260 ESEGUITA IN DATA : 04/12/2023 DISEGNATO DA : Preti L. NOTE :	REV : 00 SCALA : 1:100 CONTROLLATO DA : Ricci A.
A TERMINE DI LEGGE NE È VIETATA LA RIPRODUZIONE O CESSIONE A TERZI NON PREVENTIVAMENTE AUTORIZZATA.		