


PIANO PARTICELLARE

Comune di L'Aquila Sez. E - Fogli 8, 9, 10, 16 e 20

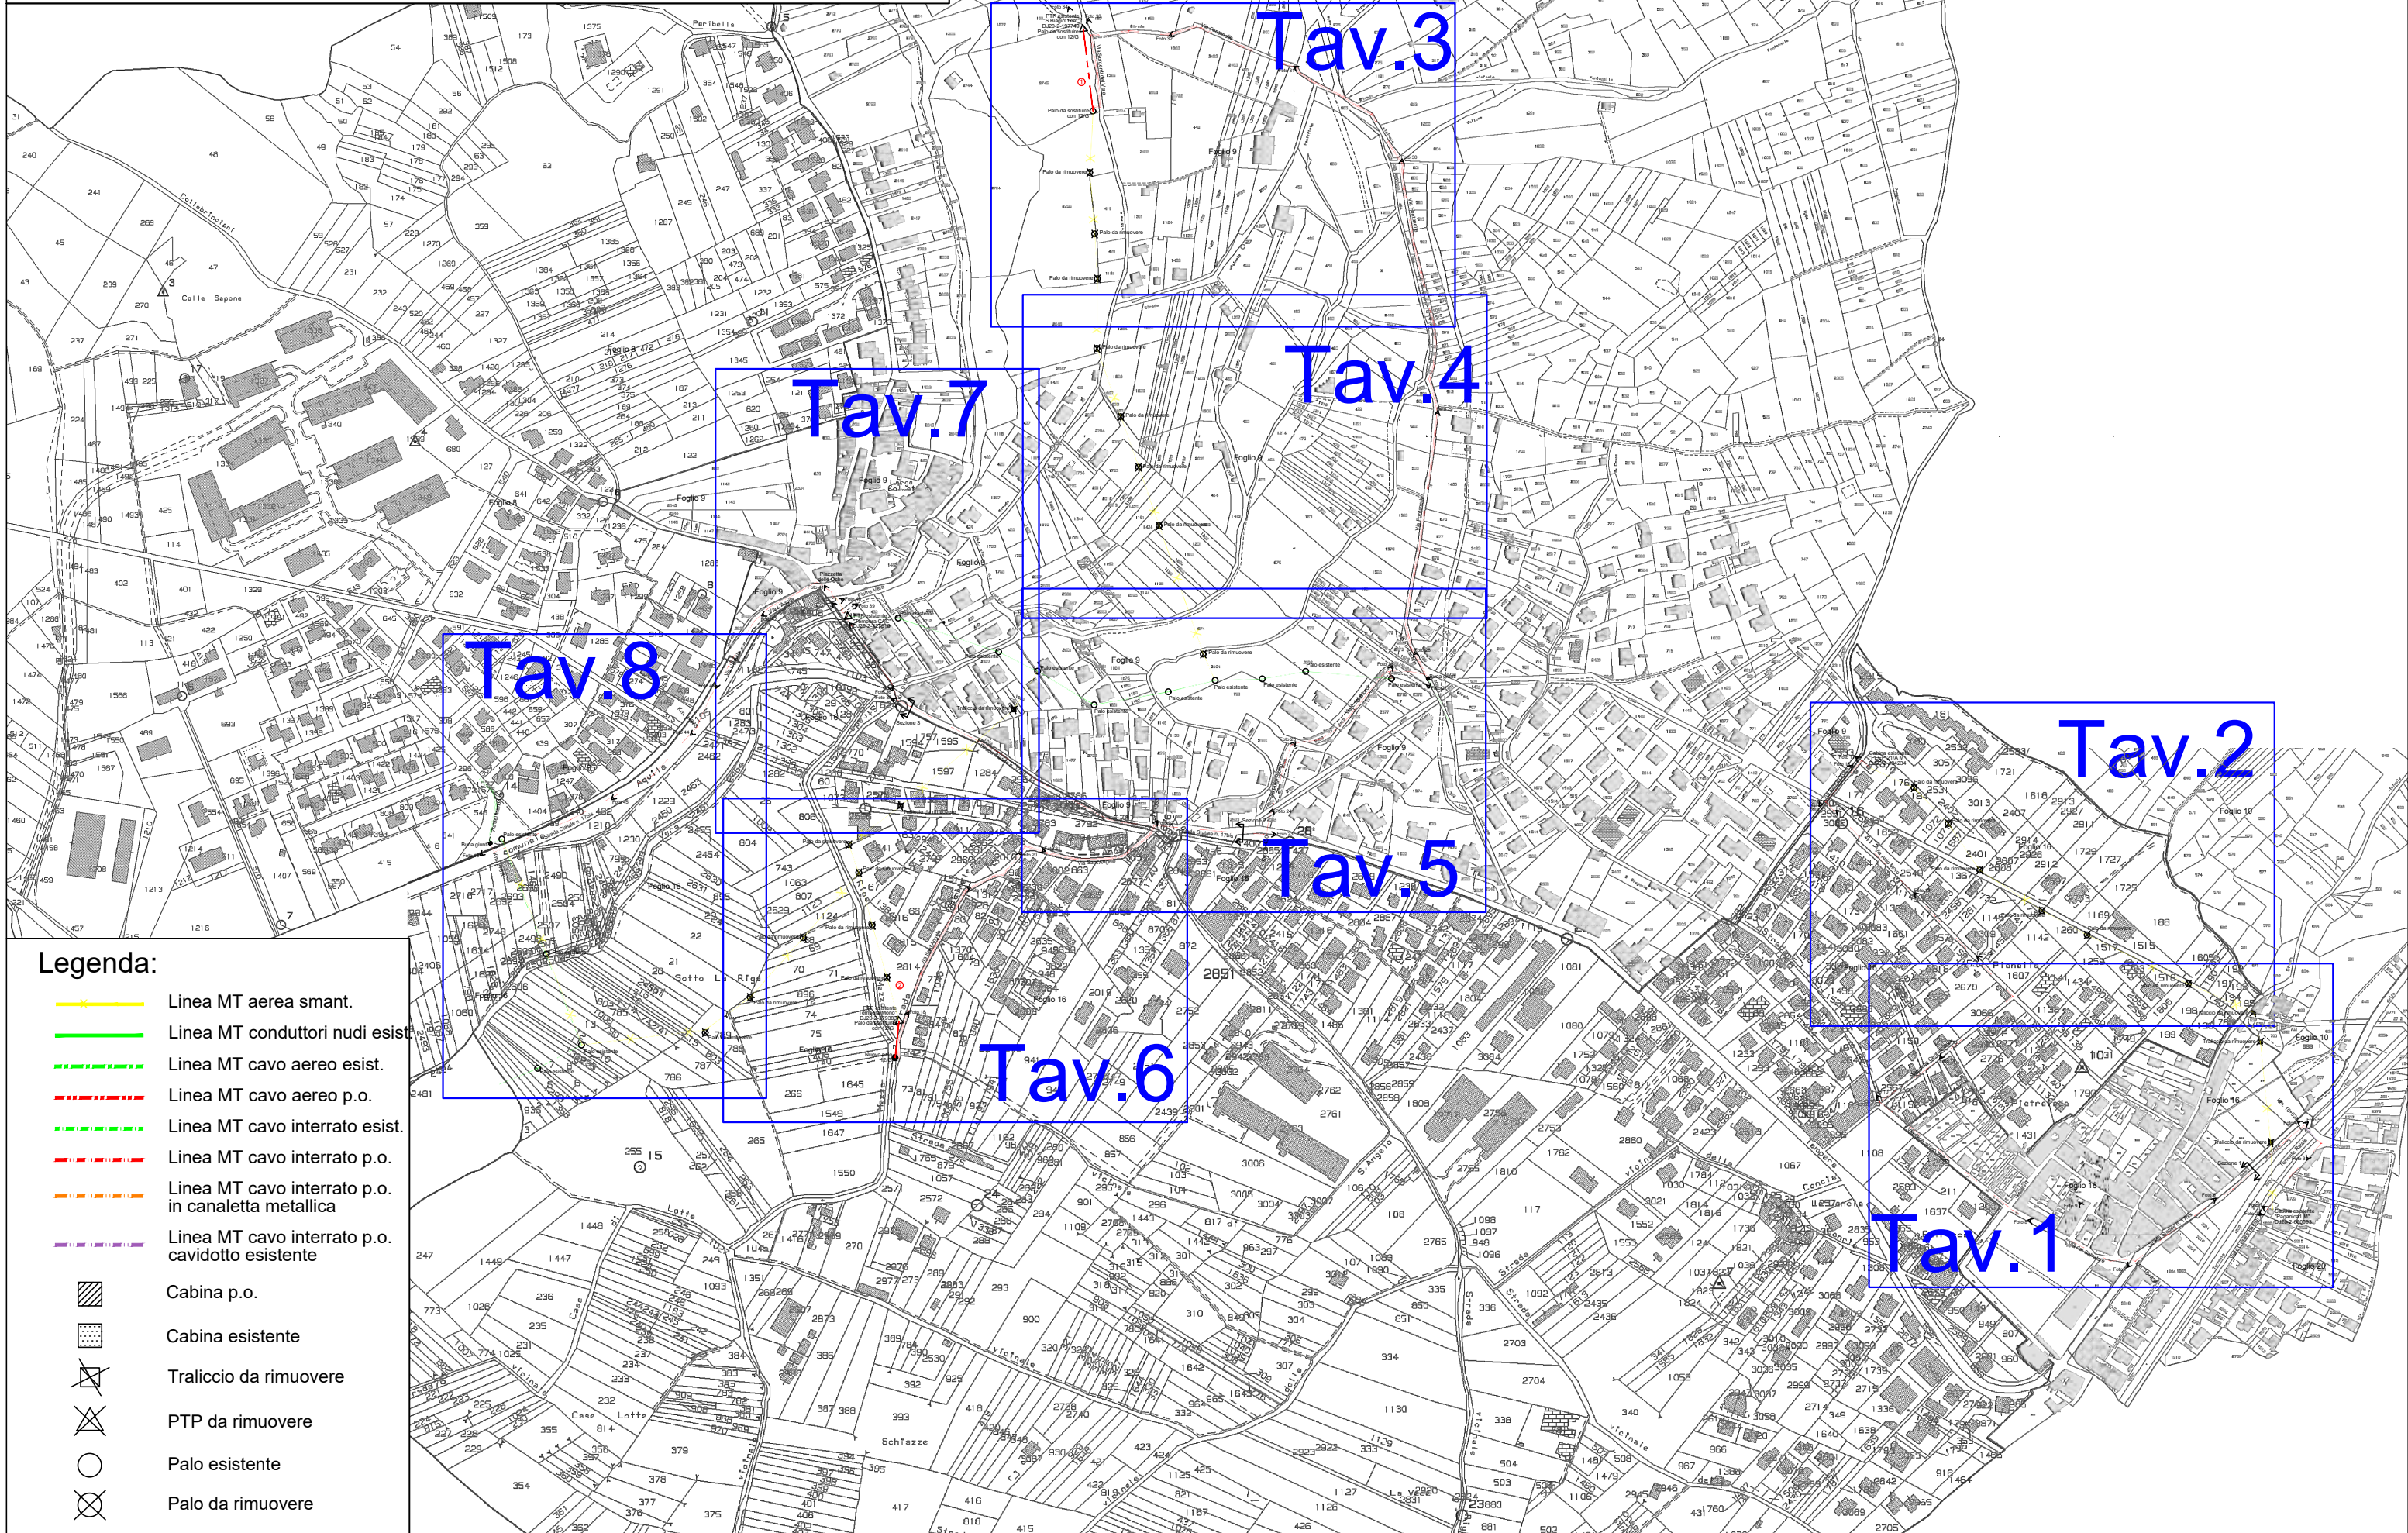

Tav.3

Tav.4

Tav.7

Tav.8











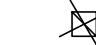
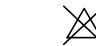


Tav.2

Tav.5

Tav.6


Tav.1

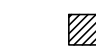Legenda:

-  Linea MT aerea smart.
-  Linea MT conduttori nudi esist.
-  Linea MT cavo aereo esist.
-  Linea MT cavo aereo p.o.
-  Linea MT cavo interrato esist.
-  Linea MT cavo interrato p.o.
-  Linea MT cavo interrato p.o. in canaletta metallica
-  Linea MT cavo interrato p.o. cavidotto esistente
-  Cabina p.o.
-  Cabina esistente
-  Traliccio da rimuovere
-  PTP da rimuovere
-  Palo esistente
-  Palo da rimuovere


Numero d'ordine	numero del	COGNOME E NOME DEI PROPRIETARI INTESTATI IN CATASTO	COGNOME E NOME DEI PROPRIETARI ATTUALI O PRESUNTI TALI	DATI CATASTALI											CONSISTENZA DELLE OCCUPAZIONI					
				COMUNE DI L'AQUILA											SUPERFICIE DA ASSERVIRE				Area tot	
				Foglio	P.la	Sub	Porz	qualità	classe	ha	arc	ca	R.D.	R.A.	SoStegni		Sup. di rispetto			
15	n°	tipo	area sost	lunghezza	larghezz	area	16	17	18	19	20									
1		LAZZARO MARIA VITTORIA nata a ROMA (RM) il 22/11/1951 - PROPRIETA' 1/1		9	2745			PRATO IRRIG	U	0	77	60	28,05	12,02	2 (12/G)	16,00	72,00	4,00	288,00	304,00
2		MORO GIUSEPPE nato a L'AQUILA (AQ) il 29/03/1963 - PROPRIETA' 1/1		16	2814			SEM IRR ARB	2	0	32	34	26,72	20,88	1(12/G)	16,00	15,00	4,00	60,00	76,00

PIANO PARTICELLARE
Comune di L'Aquila Sez. E - Foglio 9
Scala 1:1000
Tavola 3

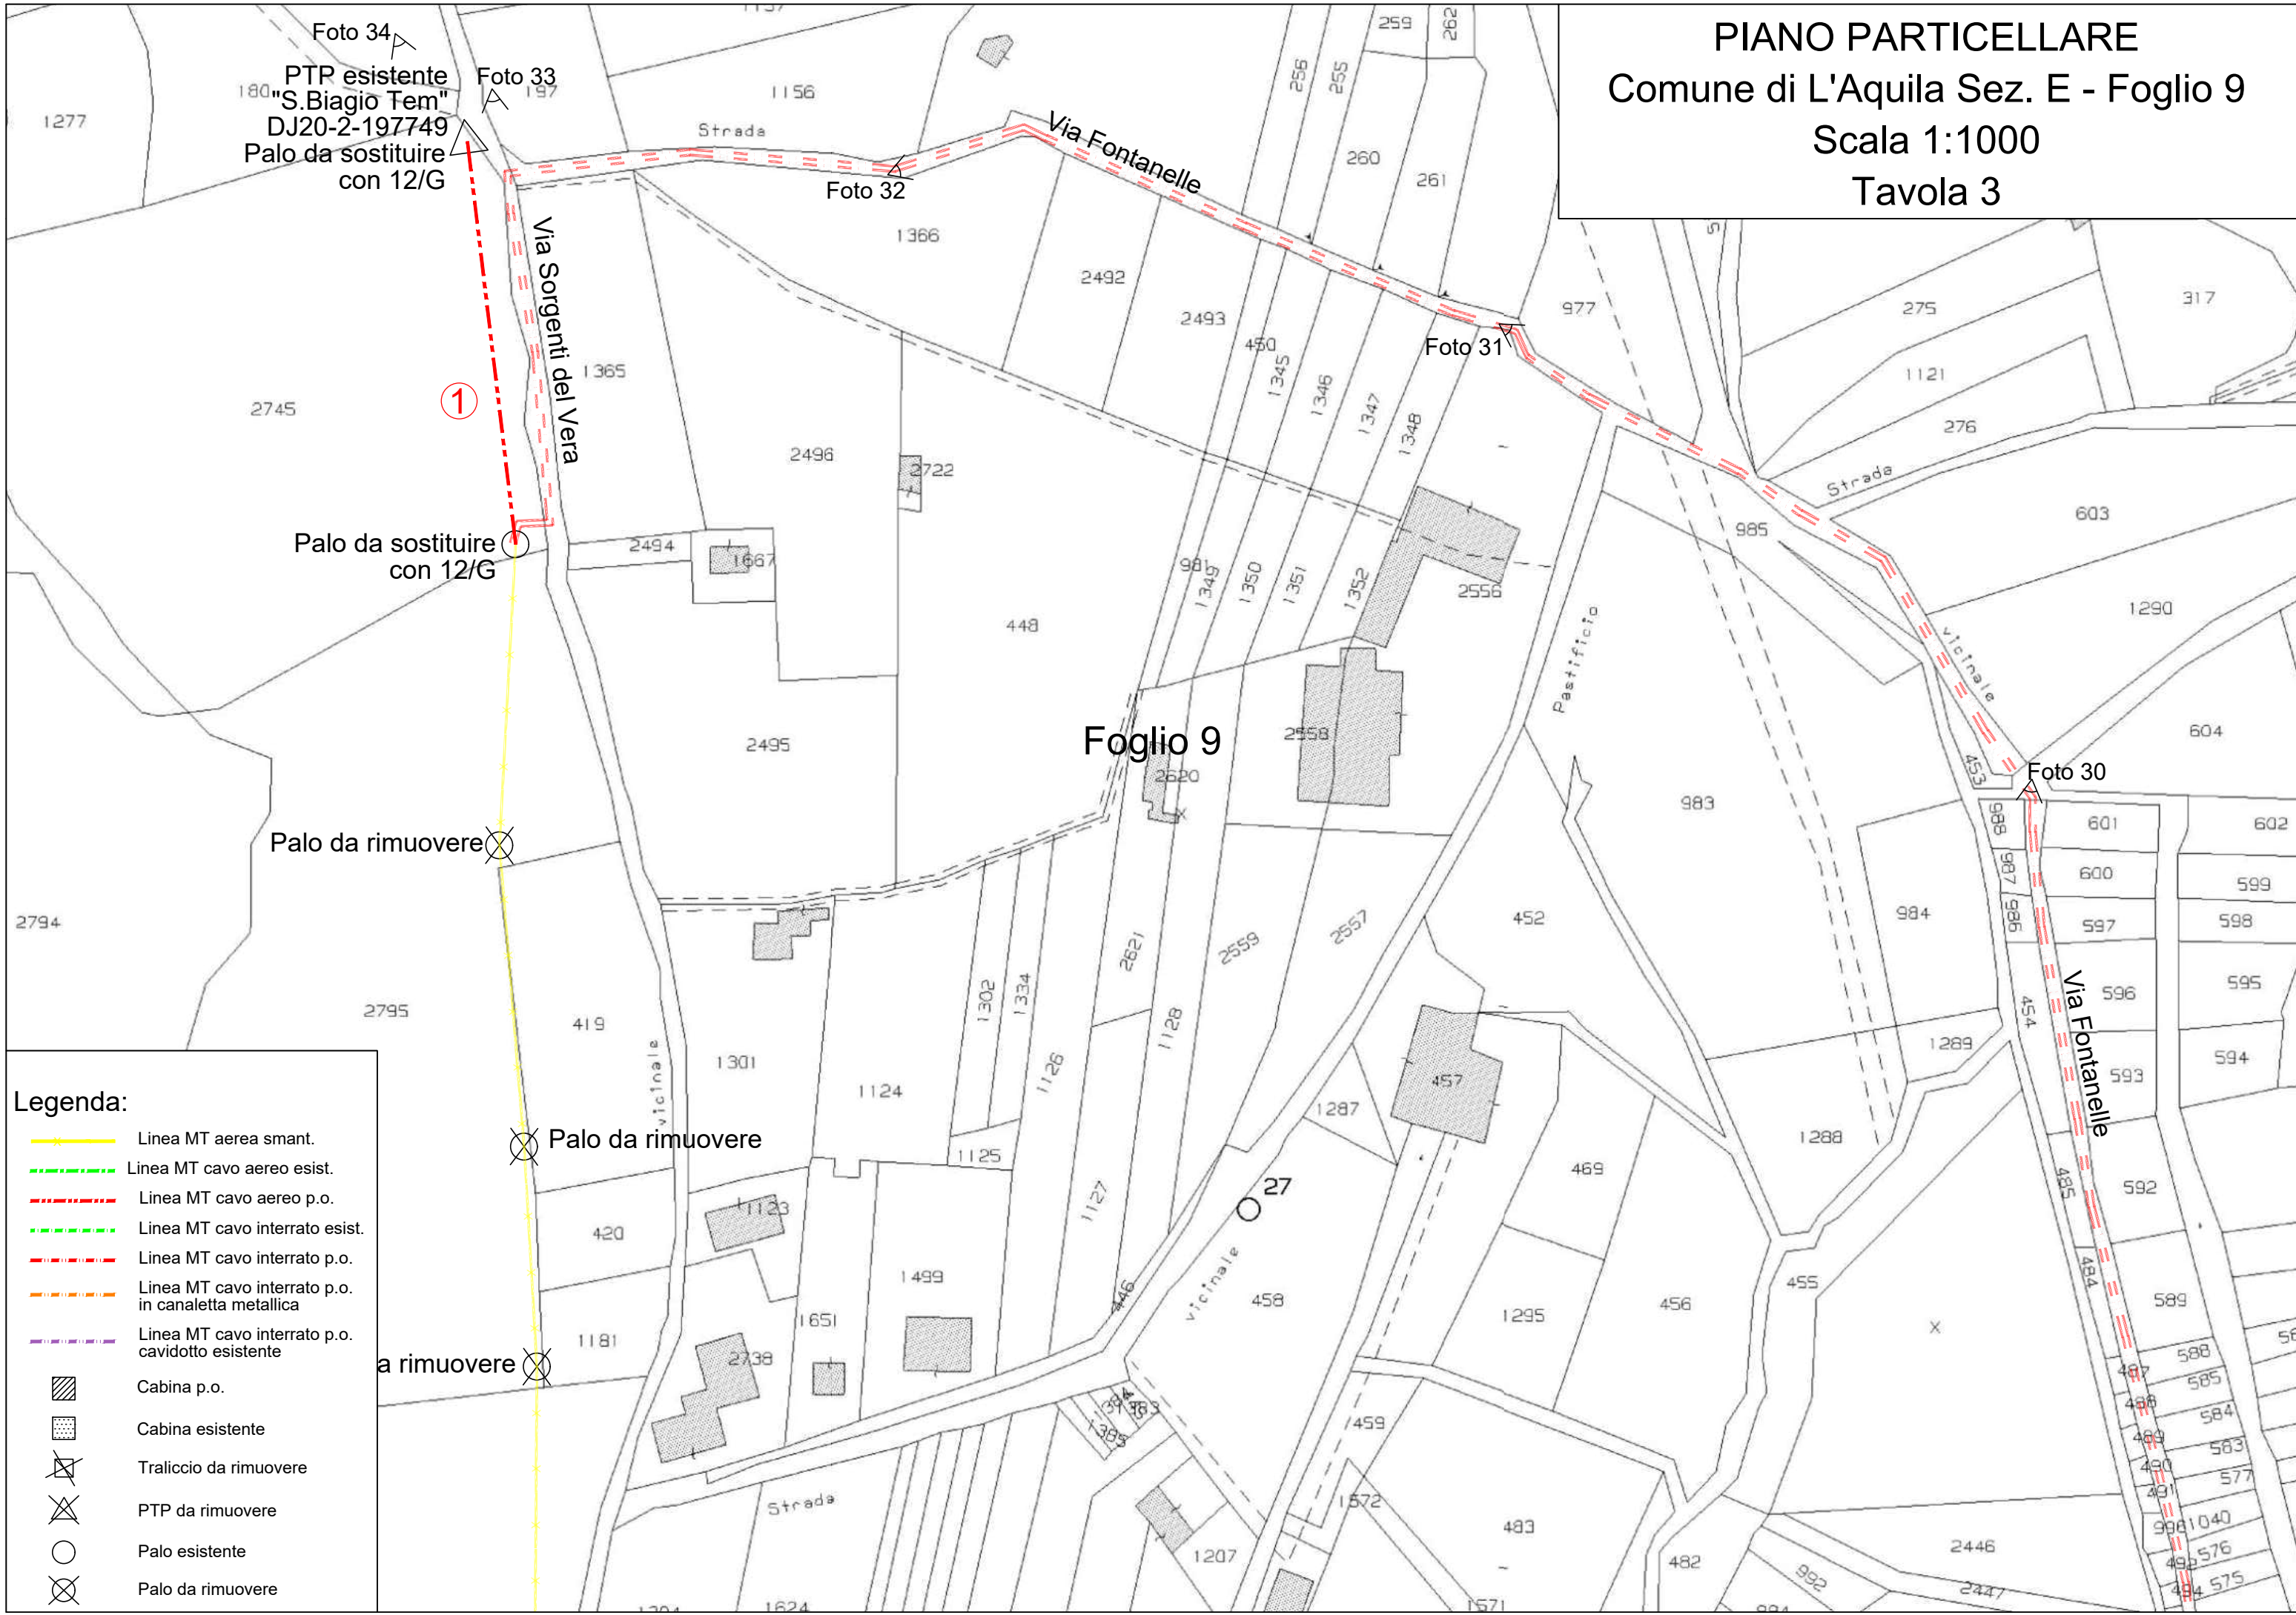

Legenda:

- Linea MT aerea smant.
- Linea MT cavo aereo esist.
- Linea MT cavo aereo p.o.
- Linea MT cavo interrato esist.
- Linea MT cavo interrato p.o.
- Linea MT cavo interrato p.o. in canaletta metallica
- Linea MT cavo interrato p.o. cavidotto esistente
- Cabina p.o.
- Cabina esistente
- Traliccio da rimuovere
- PTP da rimuovere
- Palo esistente
- Palo da rimuovere

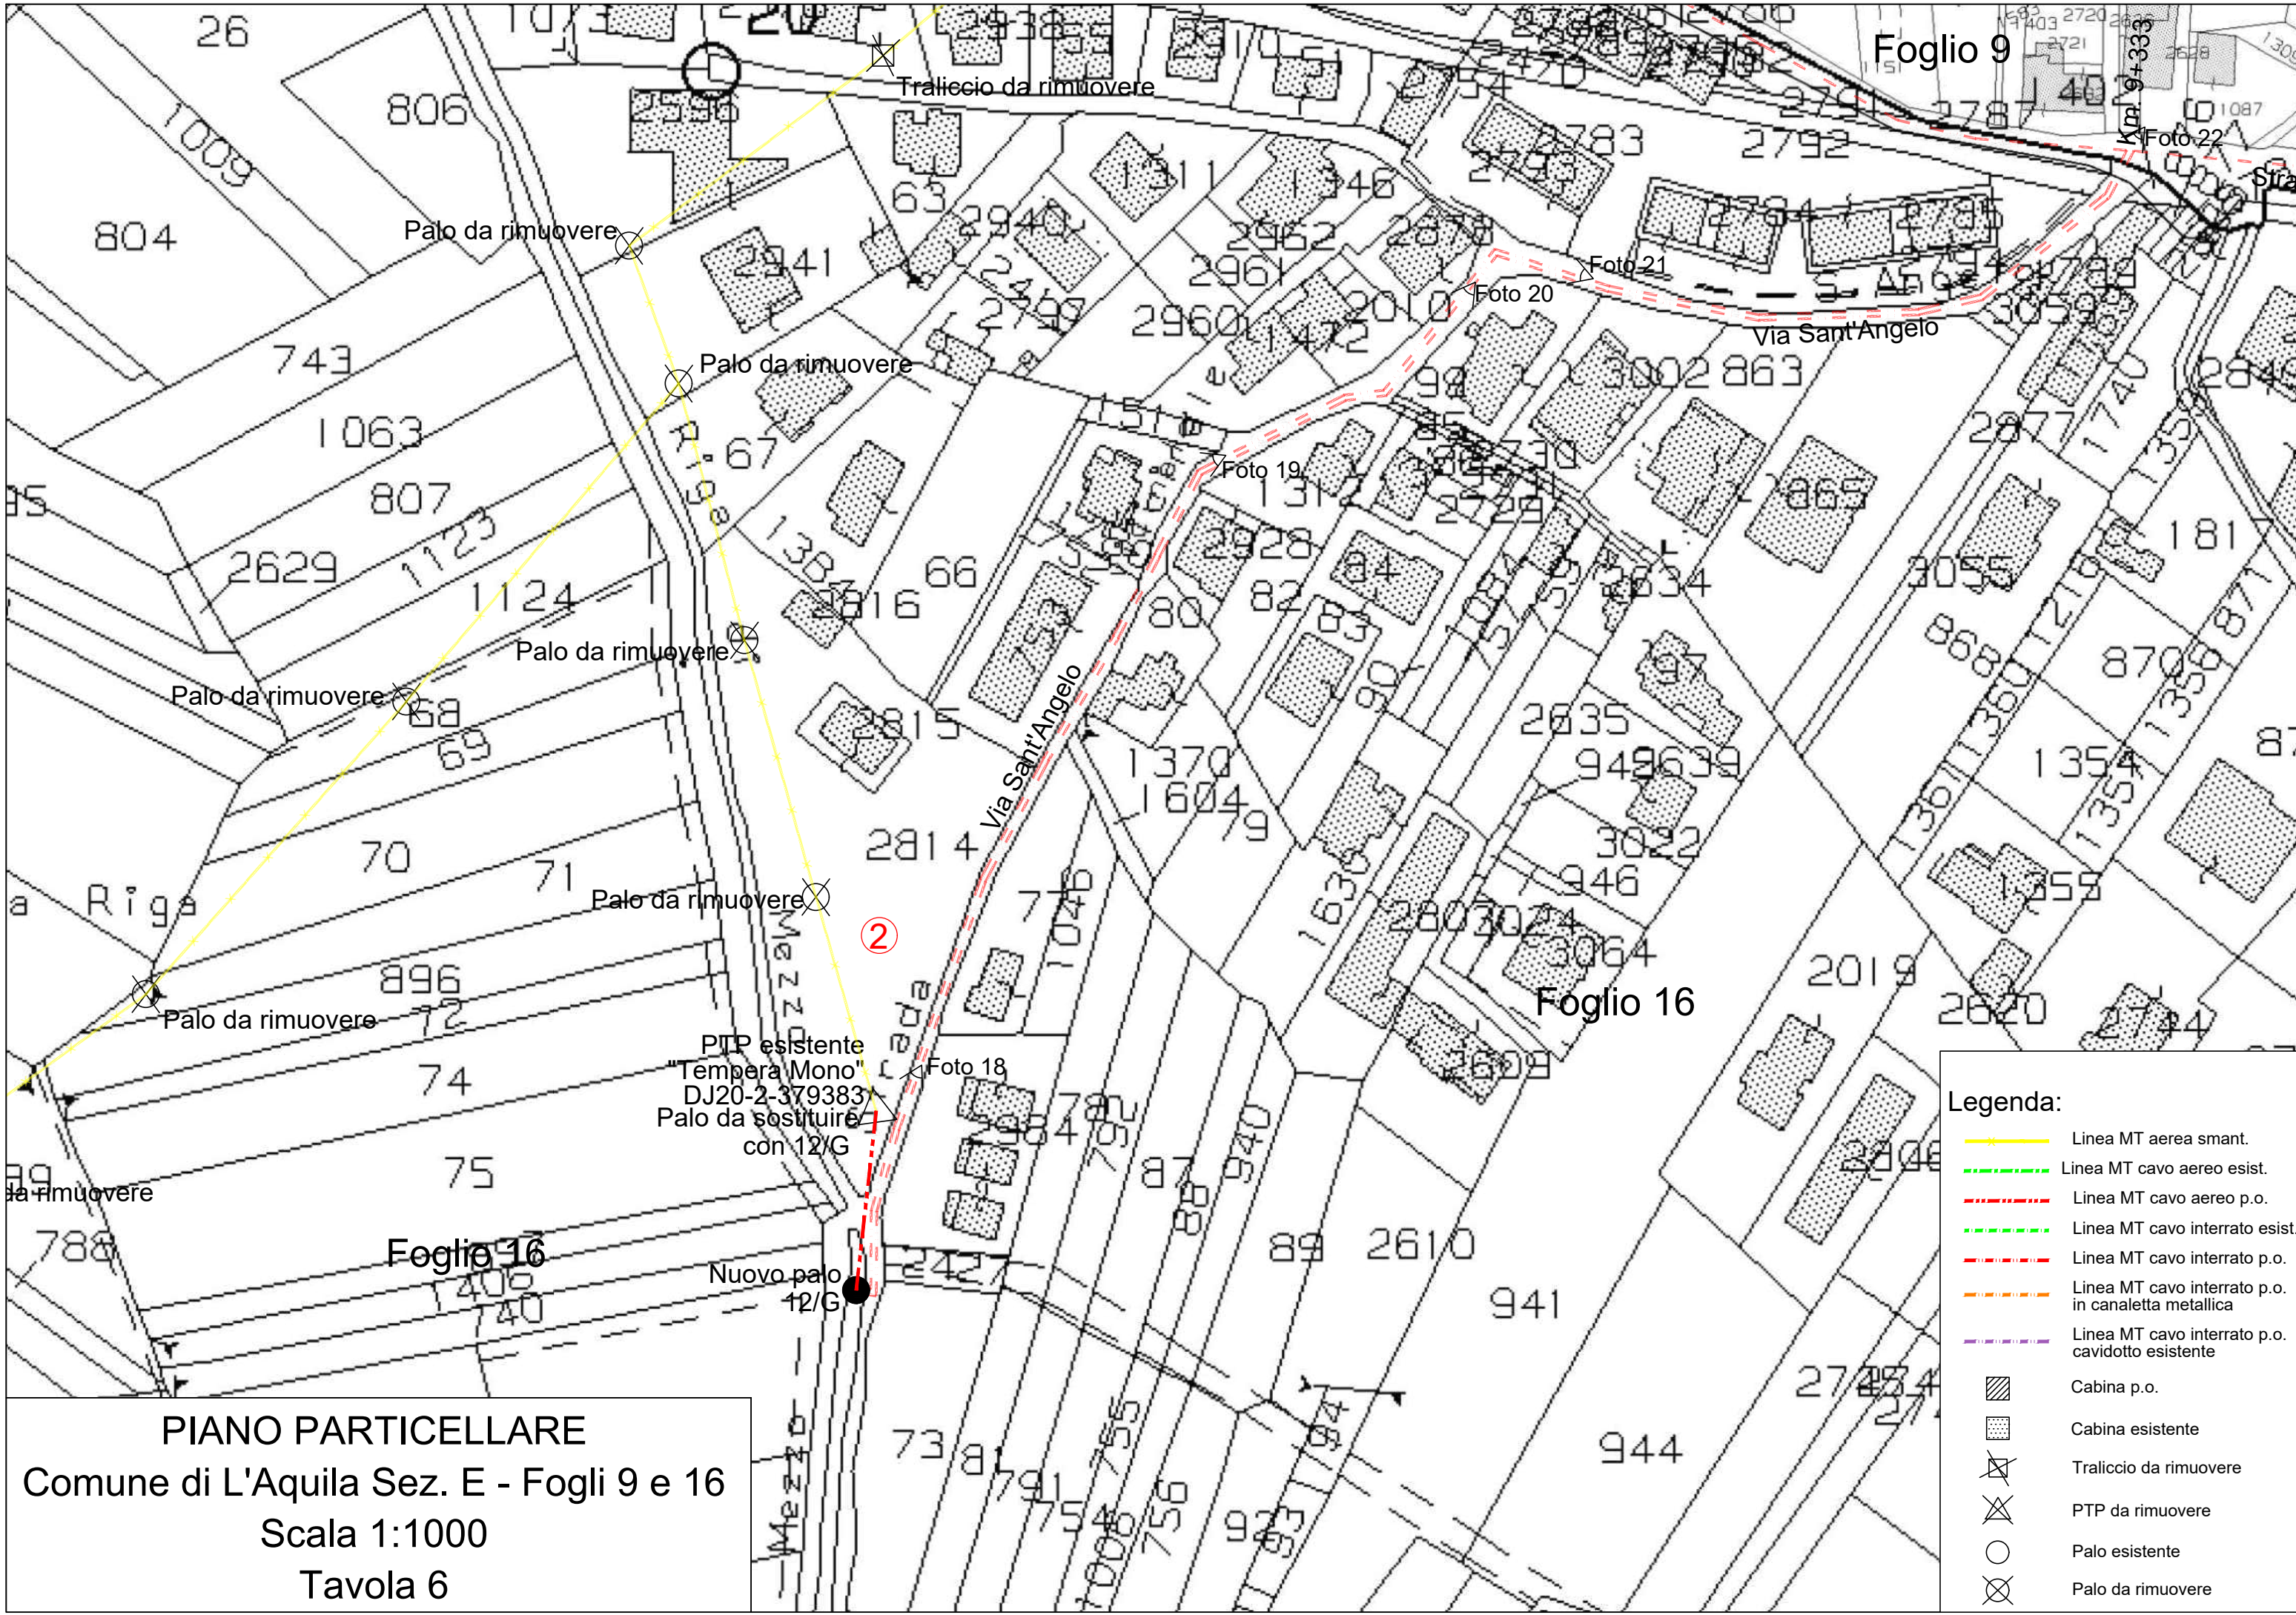

PIANO PARTICELLARE
 Comune di L'Aquila Sez. E - Fogli 9 e 16
 Scala 1:1000
 Tavola 6

Legenda:

	Linea MT aerea smart.
	Linea MT cavo aereo esist.
	Linea MT cavo aereo p.o.
	Linea MT cavo interrato esist.
	Linea MT cavo interrato p.o.
	Linea MT cavo interrato p.o. in canaletta metallica
	Linea MT cavo interrato p.o. cavidotto esistente
	Cabina p.o.
	Cabina esistente
	Traliccio da rimuovere
	PTP da rimuovere
	Palo esistente
	Palo da rimuovere