


LEGENDA		
N.	DESCRIZIONE	QUANTITA'
1	Sostegno portale a tiro pieno H=15 m	4
2	Trasformatore di tensione capacitivo	12
3	Sezionatore tripolare orizzontale con lame m.a.t.	4
4	Trasformatore di corrente	21
5	Interruttore a comando unipolare (3 poli ognuno)	4
5'	Interruttore a comando tripolare (3 poli ognuno)	3
6	Sezionatore tripolare orizzontale	8
7	Scaricatore di sovratensione	9
8	Trasformatore di potenza AT/MT	3
9	Armadio smistamento cavi TR	3
10	Supporto sbarre tripolare AT	6
11	Conduttore AT in tubo 100/90 mm	3
12	Edificio CP	1
13	Cabina Microbox Plus DG 10200 con trasformatore S.A.	1
14	Trasformatore Formatore di Neutro (TFN)	3
15	Bobina Petersen	3
16	IMS	1
17	Palo ribaltabile con proiettori per illuminazione esterna	10
18	Cabina rifasamento	2

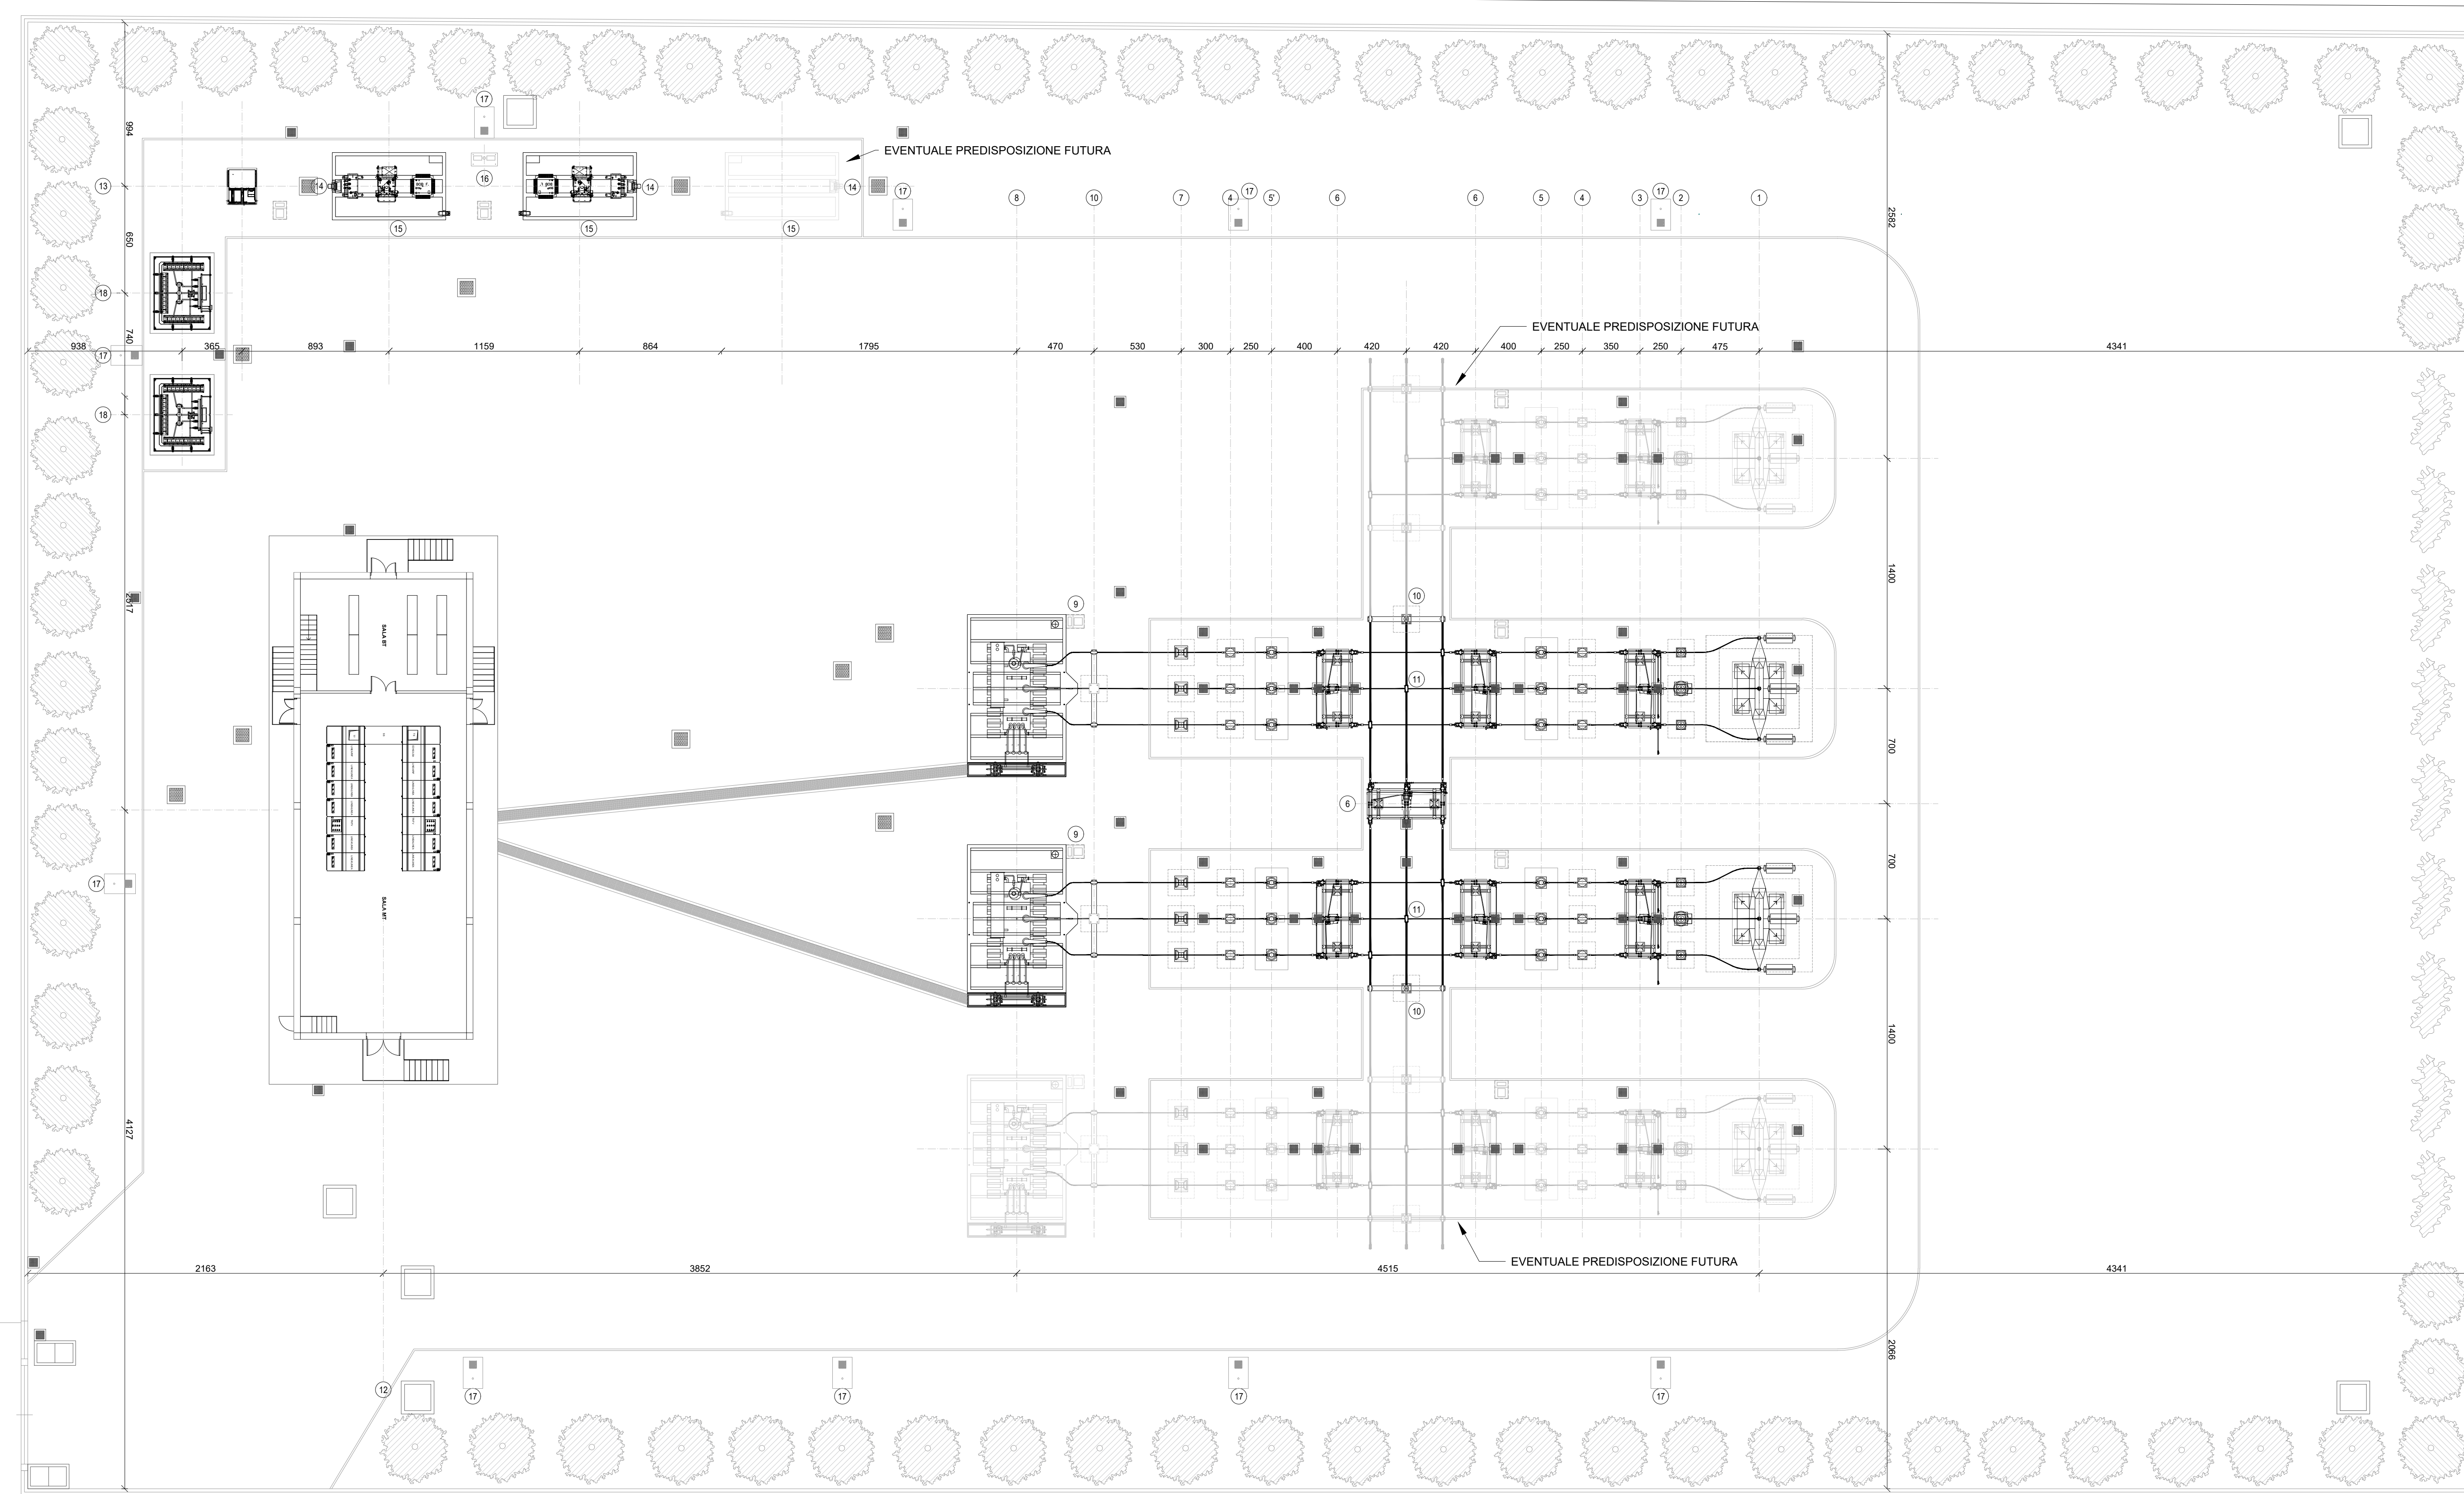

Cantile esistente

PROGETTO

**NUOVA CABINA PRIMARIA
DENOMINATA "CP BORGO QUATTORDICI"
COMUNE DI CELANO (AQ)**

PROGETTO DEFINITIVO

PLANIMETRIA ELETTROMECCANICA

IDENTIFICAZIONE ELABORATO					
Livello prog.	Codice/Artesia	TAVOLA	NOME FILE	DATA	SCALA
PD	LCL_6302491196 AUT_2623120	D_4	CEL-PD-D_R2.dwg	APR/2023	1:200

REV.	DESCRIZIONE	DATA	REDATTO	VERIFICATO	APPROVATO
00	PRIMA EMISSIONE	FEB/23	T.C.	V.R.	V.R.
01	SECONDA EMISSIONE	MAR/23	T.C.	V.R.	V.R.
02	TERZA EMISSIONE	APR/23	T.C.	V.R.	V.R.

PROGETTAZIONE:

IQT CONSULTING S.P.A.
Via L. Einaudi, 24 int. 17 - 45100 Rovigo
P. IVA: IT01033460291
C. F. / Iscr. / CCIAA: 01028460291
Telefono 0425 471497
Fax: 0425 404042
E-mail: iqt@iqiconsulting.it

Progettista
Ing. Andrea Corvaci

COMMITTENTE:

e-distribuzione S.p.A.
i&N-PROJECT MANAGEMENT &
CONSTRUCTION
Via Ombone, 2 - 00198 Roma
P. IVA: 15844561009
C. F.: 05779711000
Telefono 0683050.1

