

a.2 Tipo mappale e frazionamenti

Mod. 51 modif. (10 - 2002) ISTRUZIONE XIV (Catasto terreni)



agenzia del Territorio

Ufficio Provinciale di TERAMO

ESTRATTO DI MAPPA

Comune di PIETRACAMELA Sez. Cens. 21,00

Prot. (Mod. 8) N. 14992 Riscossi ■

Si rilascia autentica il presente estratto autorizzandone l'uso per la redazione di tipo di frazionamento o tipo mappale.

data 14 FEB 2005



IL DIRIGENTE CHE DATI IL DIRETTORE DELL'UFFICIO H.T. Vincenzo MICACCHIONI

La validità dell'estratto decade dopo SEI mesi dalla data del rilascio (autenticazione) o della convalida, ma può essere rinnovata in qualsiasi momento, sempreché non siano intervenute variazioni grafiche o censuarie.

CONFERMA DI VALIDITÀ

Prot. (Mod. 8) N. Riscossi ■

Si convalida il presente estratto.

data IL DIRIGENTE

PARTICELLE RICHIESTE

Selezione	Foglio	Numero		Qualità	Classe	Simboli di deduzione	Tariffa		Superficie			Reddito	
		Princ.	Sub.				Reddito dominicale	Reddito agrario	m <sup>2</sup>			Euro cent	
									ha	a	ca	Euro	cent
	10	357	001	1				01	80		33	46	
		358	001	1				03	50		63	80	
		359	001	1				01	40		25	36	
		360	001	1					52		09	13	
		361	001	1				02	30		42	59	

MODULARIO APPROVAZIONE FRAZIONAMENTO

ESTREMI DELL'APPROVAZIONE DATI DA RIPORTARE NEL DOCUMENTO TRASLATIVO

TIPO N. 67151 ANNO 05

Si autorizza l'uso del presente tipo riconosciuto conforme alle norme vigenti restituito per decorrenza del termine di legge (\*) entro SEI mesi dalla data sottoindicata.

La proroga della validità oltre tale scadenza deve essere richiesta all'Ufficio, limitatamente alle particelle derivate nel frattempo non variate.

REPARTO GESTIONE E L'INCARICATO IL DIRETTORE DELL'UFFICIO H.T. Vincenzo MICACCHIONI

29 GIU. 2005 IL DIRIGENTE

Prot. (Mod. 8) N. 67151 Riscossi ■ 7200

(\*) In questo caso è data facoltà di richiedere entro i sei mesi l'esame del tipo senza ulteriore spesa: per detto esame l'Ufficio non è però soggetto a rispetto di termini.

Il tipo sottoposto ad esame a richiesta oltre i termini, è riconosciuto conforme alle norme vigenti.

L'INCARICATO

IL DIRIGENTE

data

Prot. (Mod. 8) N.

Tributi versati con Prot. N.

CONFERMA DI VALIDITÀ

Si riconosce la conformità alle norme vigenti Si restituisce per decorrenza del termine di legge e pertanto si proroga per SEI mesi dalla data sottoindicata la validità dell'intero tipo / per le sole particelle derivate

L'INCARICATO

IL DIRIGENTE

data

Prot. (Mod. 8) N. Riscossi ■

VERIFICA DEL TIPO IN CAMPAGNA

IL TECNICO ERARIALE

IL DIRIGENTE

data

Riservato agli Uffici  
Allegato a:

COMUNE DI PIETRACAMELA (Prov. di TERAMO)

Il presente tipo di frazionamento è stato depositato ai sensi del 5° comma dell'art. 18 della legge 28-2-1985, n. 47

il 24 GIU 2005

IL RESPONSABILE DI AREA Geom. Giuseppe Ciprietti



UFFICIO DEL TERRITORIO TERAMO Bollo recesso in modo virtuale Art. 8 Ter. all. A DPR 28-10-72 n. 842

Si approva il presente tipo per la individuazione topografica delle particelle originate dal frazionamento ad ai fini della conservazione del Catasto

Vedere allegato

FOGLIO N. 0100 SCALA 1:2000 orientamento

Dichiaro di aver redatto il presente tipo in base ai rilievi sul luogo  
Descrizione dei punti di appoggio e delle nuove linee dividenti:

(se necessario seguire negli spazi liberi o in fogli allegati)

IL PERITO DI FILIPPO CORRADO Iscritto al N. 1184  
(cognome e nome in chiaro)

dell'Albo de Geometri della Provincia di Teramo  
Data 15 GIU. 2005 Firma

Firma delle parti o loro delegati






Scala originale: 1:1000  
Dimensione cornice: 390 x 276 metri



Comune: PIETRACAMELLA  
Foglio: 10

E-57900

Particelle: 357,358,359,360,361

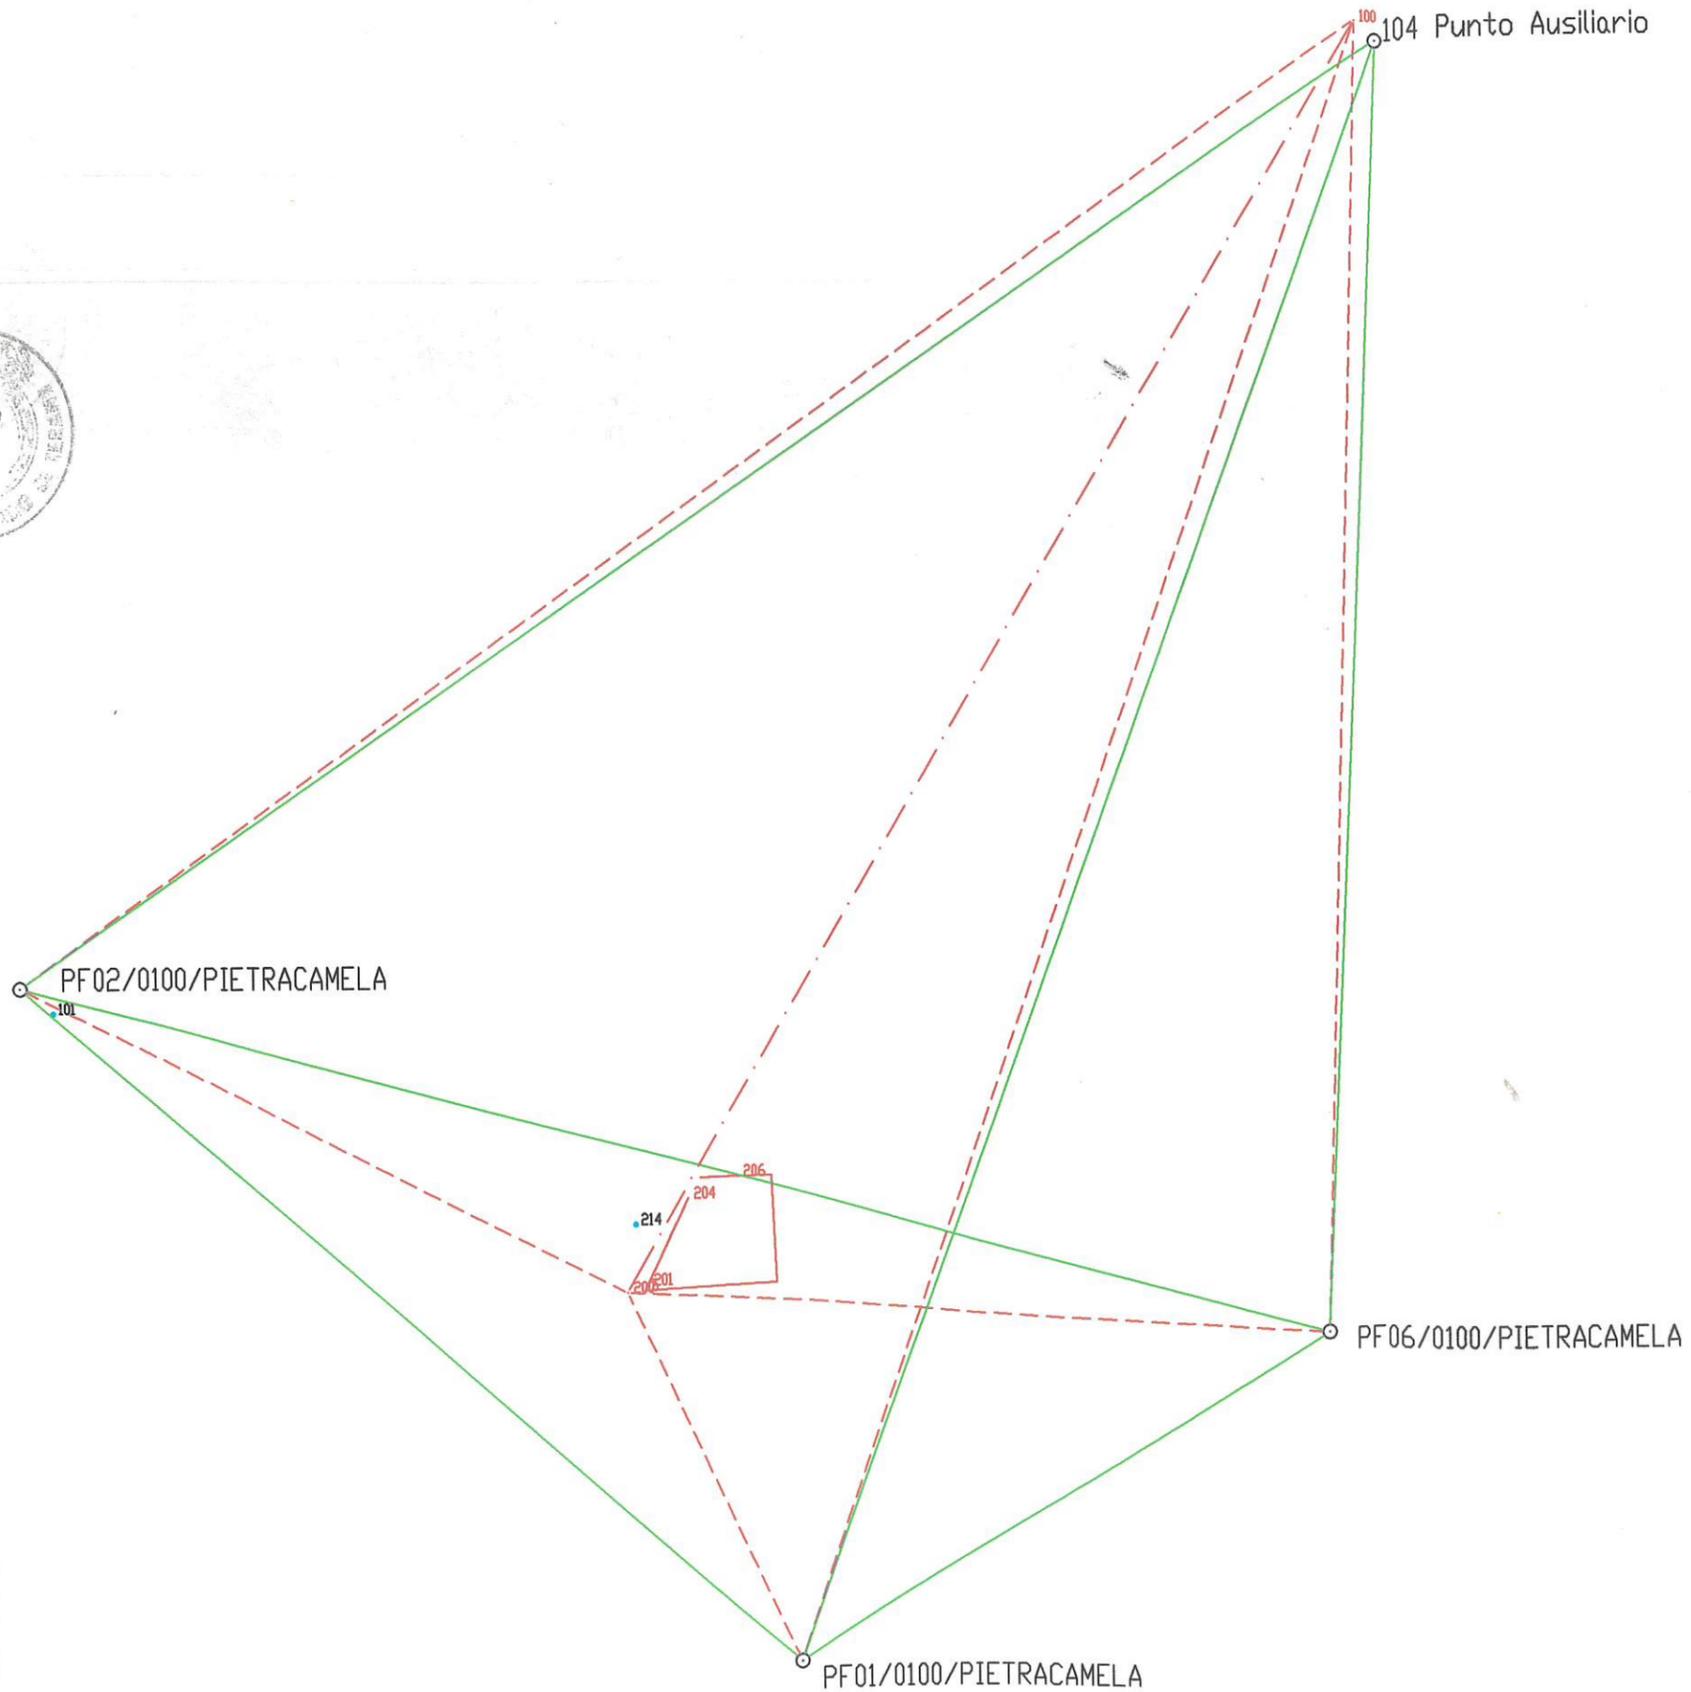

# SCHEMA DEL RILIEVO

Comune di PIETRACAMELA (G608)  
Foglio 0100 Particella: 361  
Scala 1: 2000


Codice Libretto: 10.776.975



15 GIU. 2005

Tecnico Redattore  
GEOMETRA CORRADO DI FILIPPO



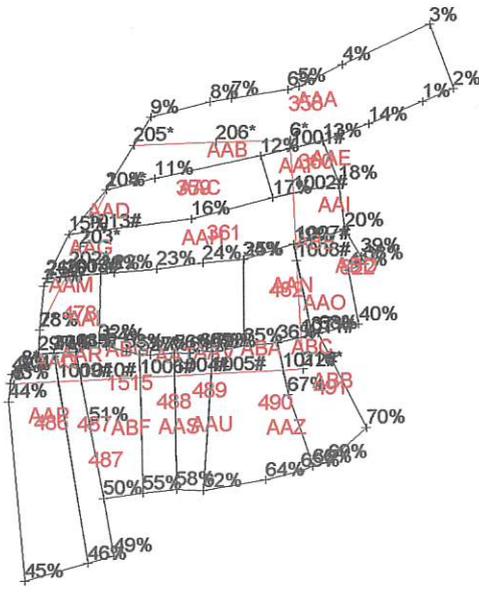

Estratto di Mappa 2005/29

Codice del Comune \*\*\*

Foglio \*\*\*

Particella/e: \*\*\*

Scala dell'abozzo 1:1000

stampato il 27/06/2005 alle ore 15:41:26

Coordinate del riquadro:

Vertice in Basso a Sinistra

Nord: 97111.72

Est: -57898.30


Vertice in Alto a Destra

Nord: 97307.72

Est: -57702.30



*bi [signature]*

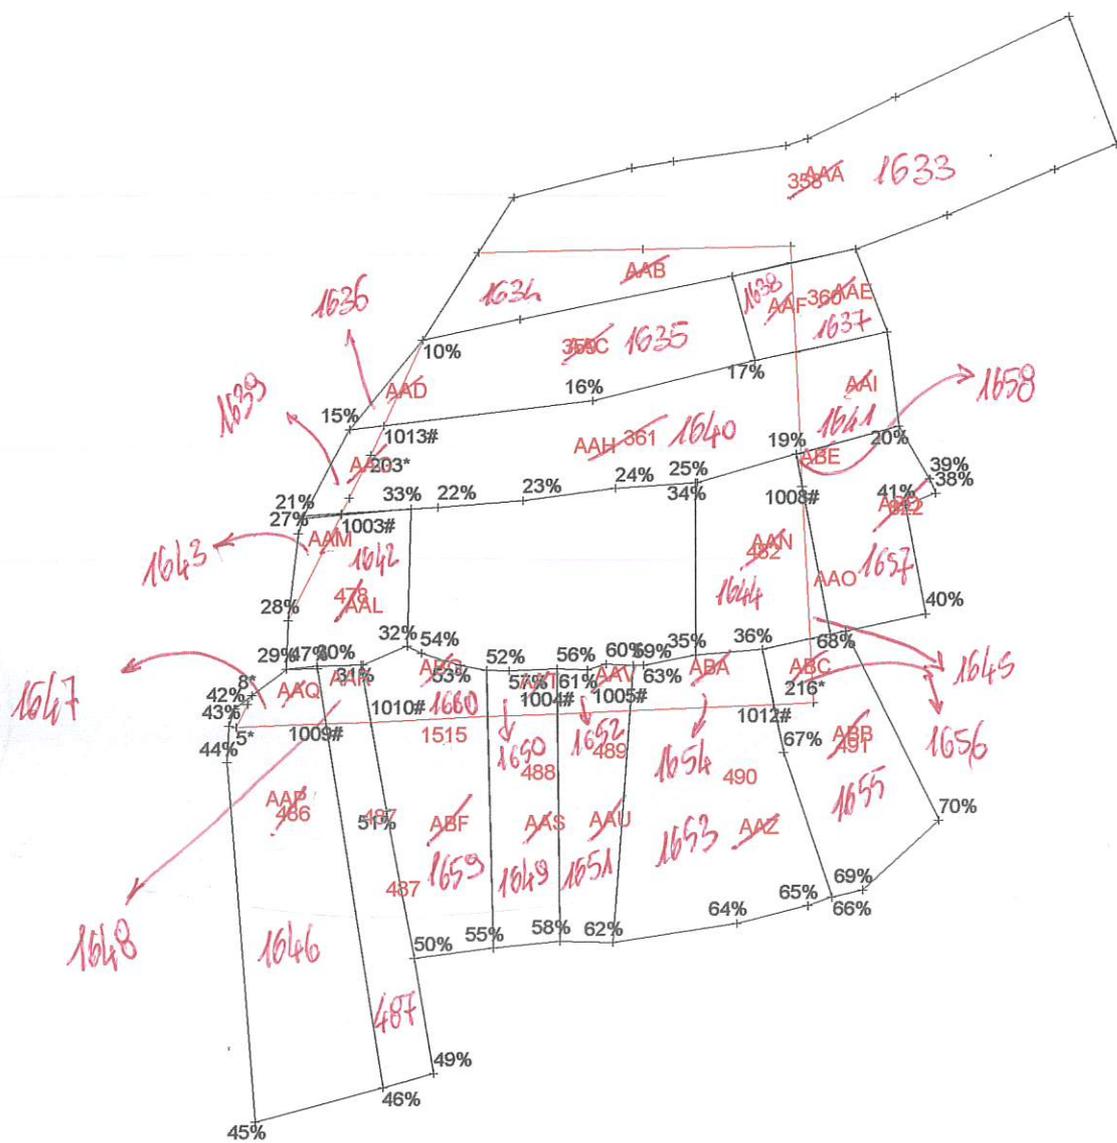

Stratto di Mappa 2005/29

...ice del Comune \*\*\*

...lio \*\*\*

...ticella/e: \*\*\*

...la dell'abbozzo 1: 500

...mpato il 15/06/2005 alle ore 15:10:14

Coordinate del riquadro:

Vertice in Basso a Sinistra

Nord: 97157.31

Est: -57844.31

Vertice in Alto a Destra

Nord: 97255.31

Est: -57746.31

