



CAVIDOTTO STATO ATTUALE

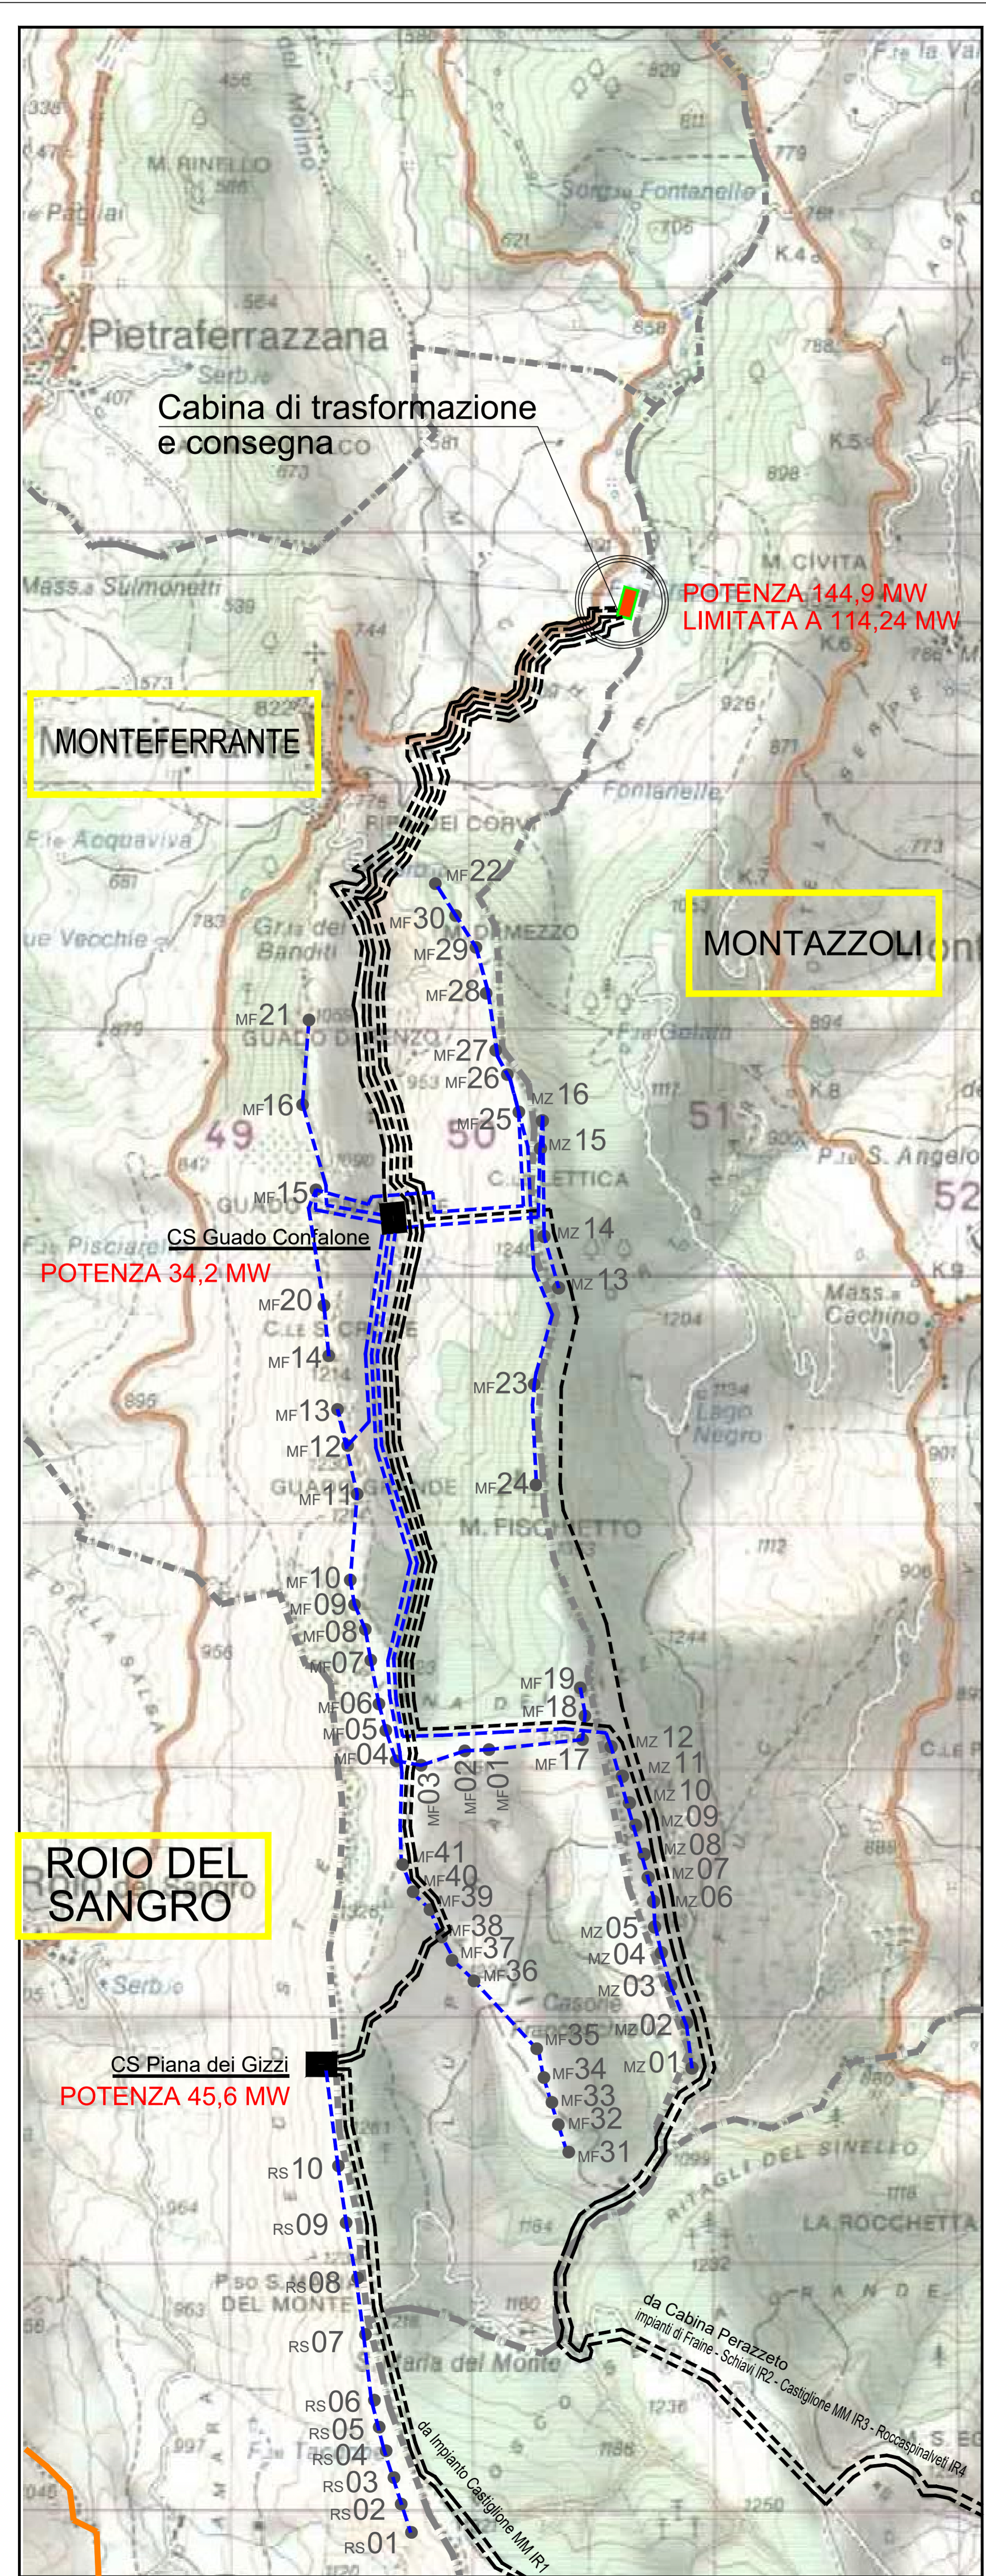


CAVIDOTTO STATO FUTURO

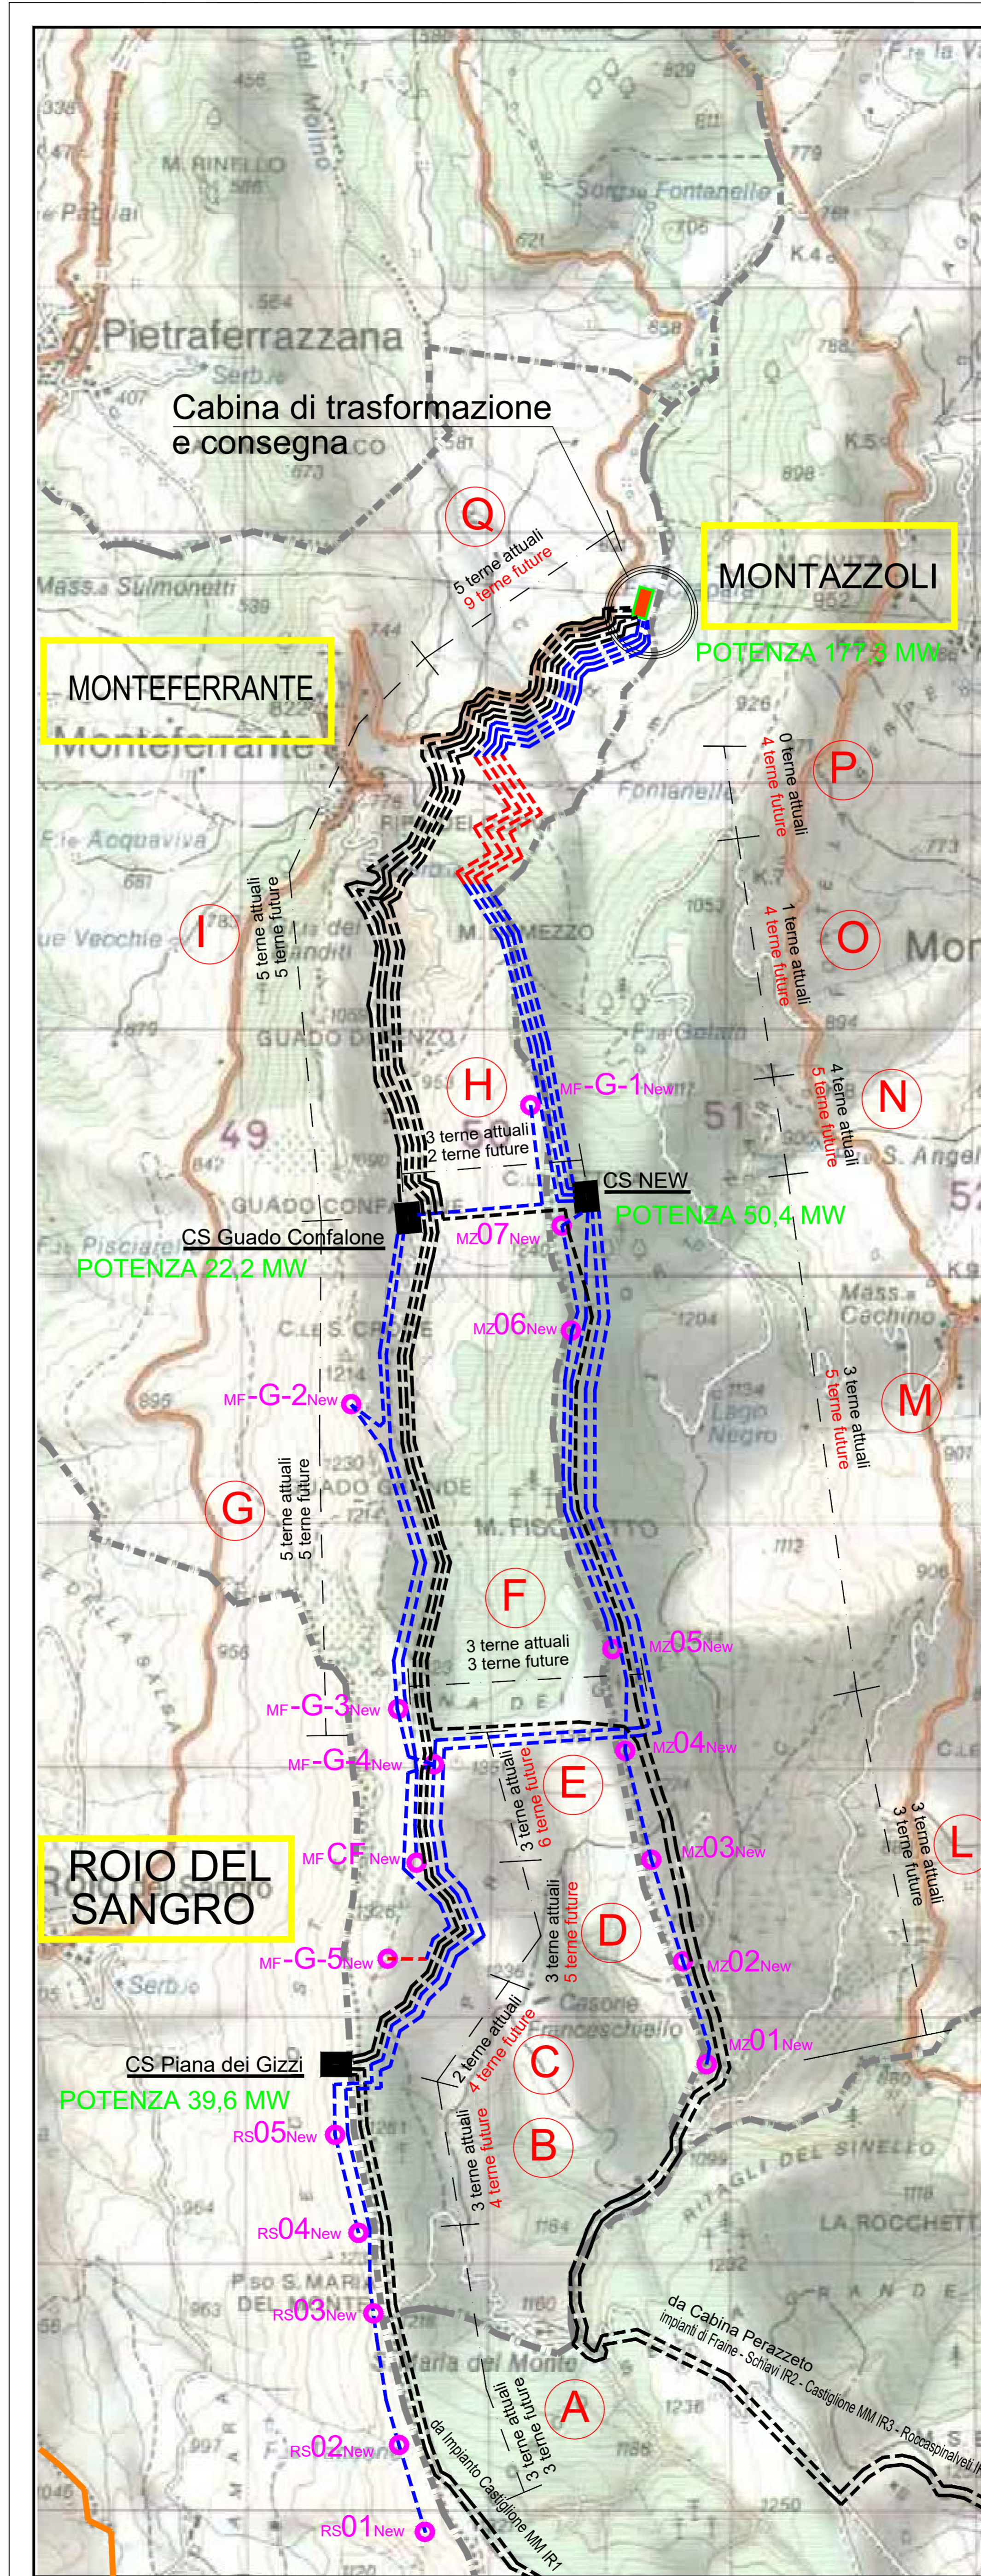

LEGENDA

- Confine tra le Regioni
- Confine tra i Comuni
- Identificazione Comune
- Cavidotto (esistente riutilizzato) non oggetto di intervento RIUTILIZZATO
- Cavidotto (esistente) oggetto di intervento di ristrutturazione
- Cavidotto (tratti ex novo)
- So Stazione di trasformazione a 150 kV di Monteferrante (esistente)
- Cabina per punto di raccolta intermedio impianti eolici (esistente)

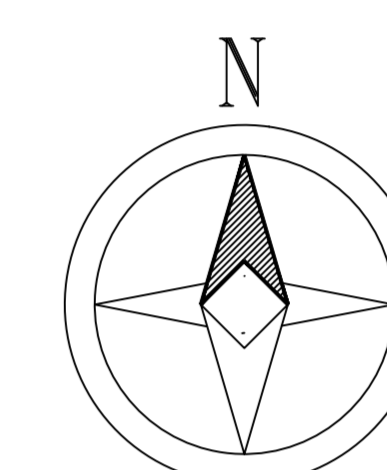

REGIONE ABRUZZO

Comune di
ROIO DEL SANGRO
(Prov. di Chieti)

Comune di
MONTEFERRANTE
(Prov. di Chieti)

Comune di
MONTAZZOLI
(Prov. di Chieti)

Comune di
CASTIGLIONE MESSER MARINO
(Prov. di Chieti)

Piazza Vittorio Emanuele 4 - 66040 - Roio del Sangro (CH)
Tel. + Fax 0872-948142 | 0872-948566

Corso Umberto 42 - 66040 Monteferrante (CH)
Tel. 0872-940354 Fax 0872-940354

P.zza Citta' dell'Aquila 1 - 66030 - Montazzoli (CH)
Telefono 0872-947126 Fax: 0872-947131

Via Eremo Catepato 100 - 66033 - Castiglione Messer Marino (CH)
Tel. + Fax 0873-978831 / 0873-978149

COMMITTENTE: **Edison Rinnovabili Spa**

Reg. Imprese di MILANO - MONZA - BRIANZA - LODI e C.F. 01890981200
Partita IVA 1292540054 - REA di Milano 1395386
Codice destinatario RWYUTX7

Sede Legale: Foro Buonaparte, 31 - 20121 MILANO
Tel. +39 02 6222 1 - PEC: rinnovabili@pec.edison.it

Oggetto:


**INTERVENTO DI RISTRUTTURAZIONE DEI CAVIDOTTI ESISTENTI
NEI COMUNI DI ROIO DEL SANGRO, CASTIGLIONE MESSER MARINO,
MONTEFERRANTE E MONTAZZOLI**

RICHIESTA DI AUTORIZZAZIONE

(Decreto MITE 20 ottobre 2022)

**COROGRAFIA GENERALE
STATO ATTUALE E STATO FUTURO**

Il Progettista
(Ing. Antonio Scutti)

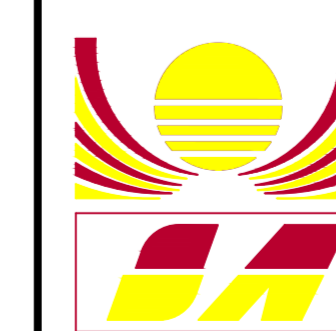

STUDIO TECNICO DI INGEGNERIA

Dott. Ing. Antonio SCUTTI

Contrada Tomassuoli, 46 - 66040 PERANO (CH)
Codice Fiscale SCT NTN 54802 A2351 - Partita IVA 00643420698
Tel./fax. 0872/898020 LICENZA - AUTODESK - n. 853-000299
Personal 337 632986
E-mail: antonio.scutti@alice.it

SCALA

1:25000

DATA

21/02/2024

TAVOLA

1

AS_GIU_A390_

00	21/02/2024	RICHIESTA DI AUTORIZZAZIONE	Note	Rif. Documento
----	------------	-----------------------------	------	----------------

QUESTO DOCUMENTO E' DI PROPRIETA' DELL'ING. ANTONIO SCUTTI CHE NE VIETA, A TERMINI DI LEGGE, LA RIPRODUZIONE SENZA ESPLICITA AUTORIZZAZIONE