



PLANIMETRIA STATO ATTUALE
scala 1:4.000

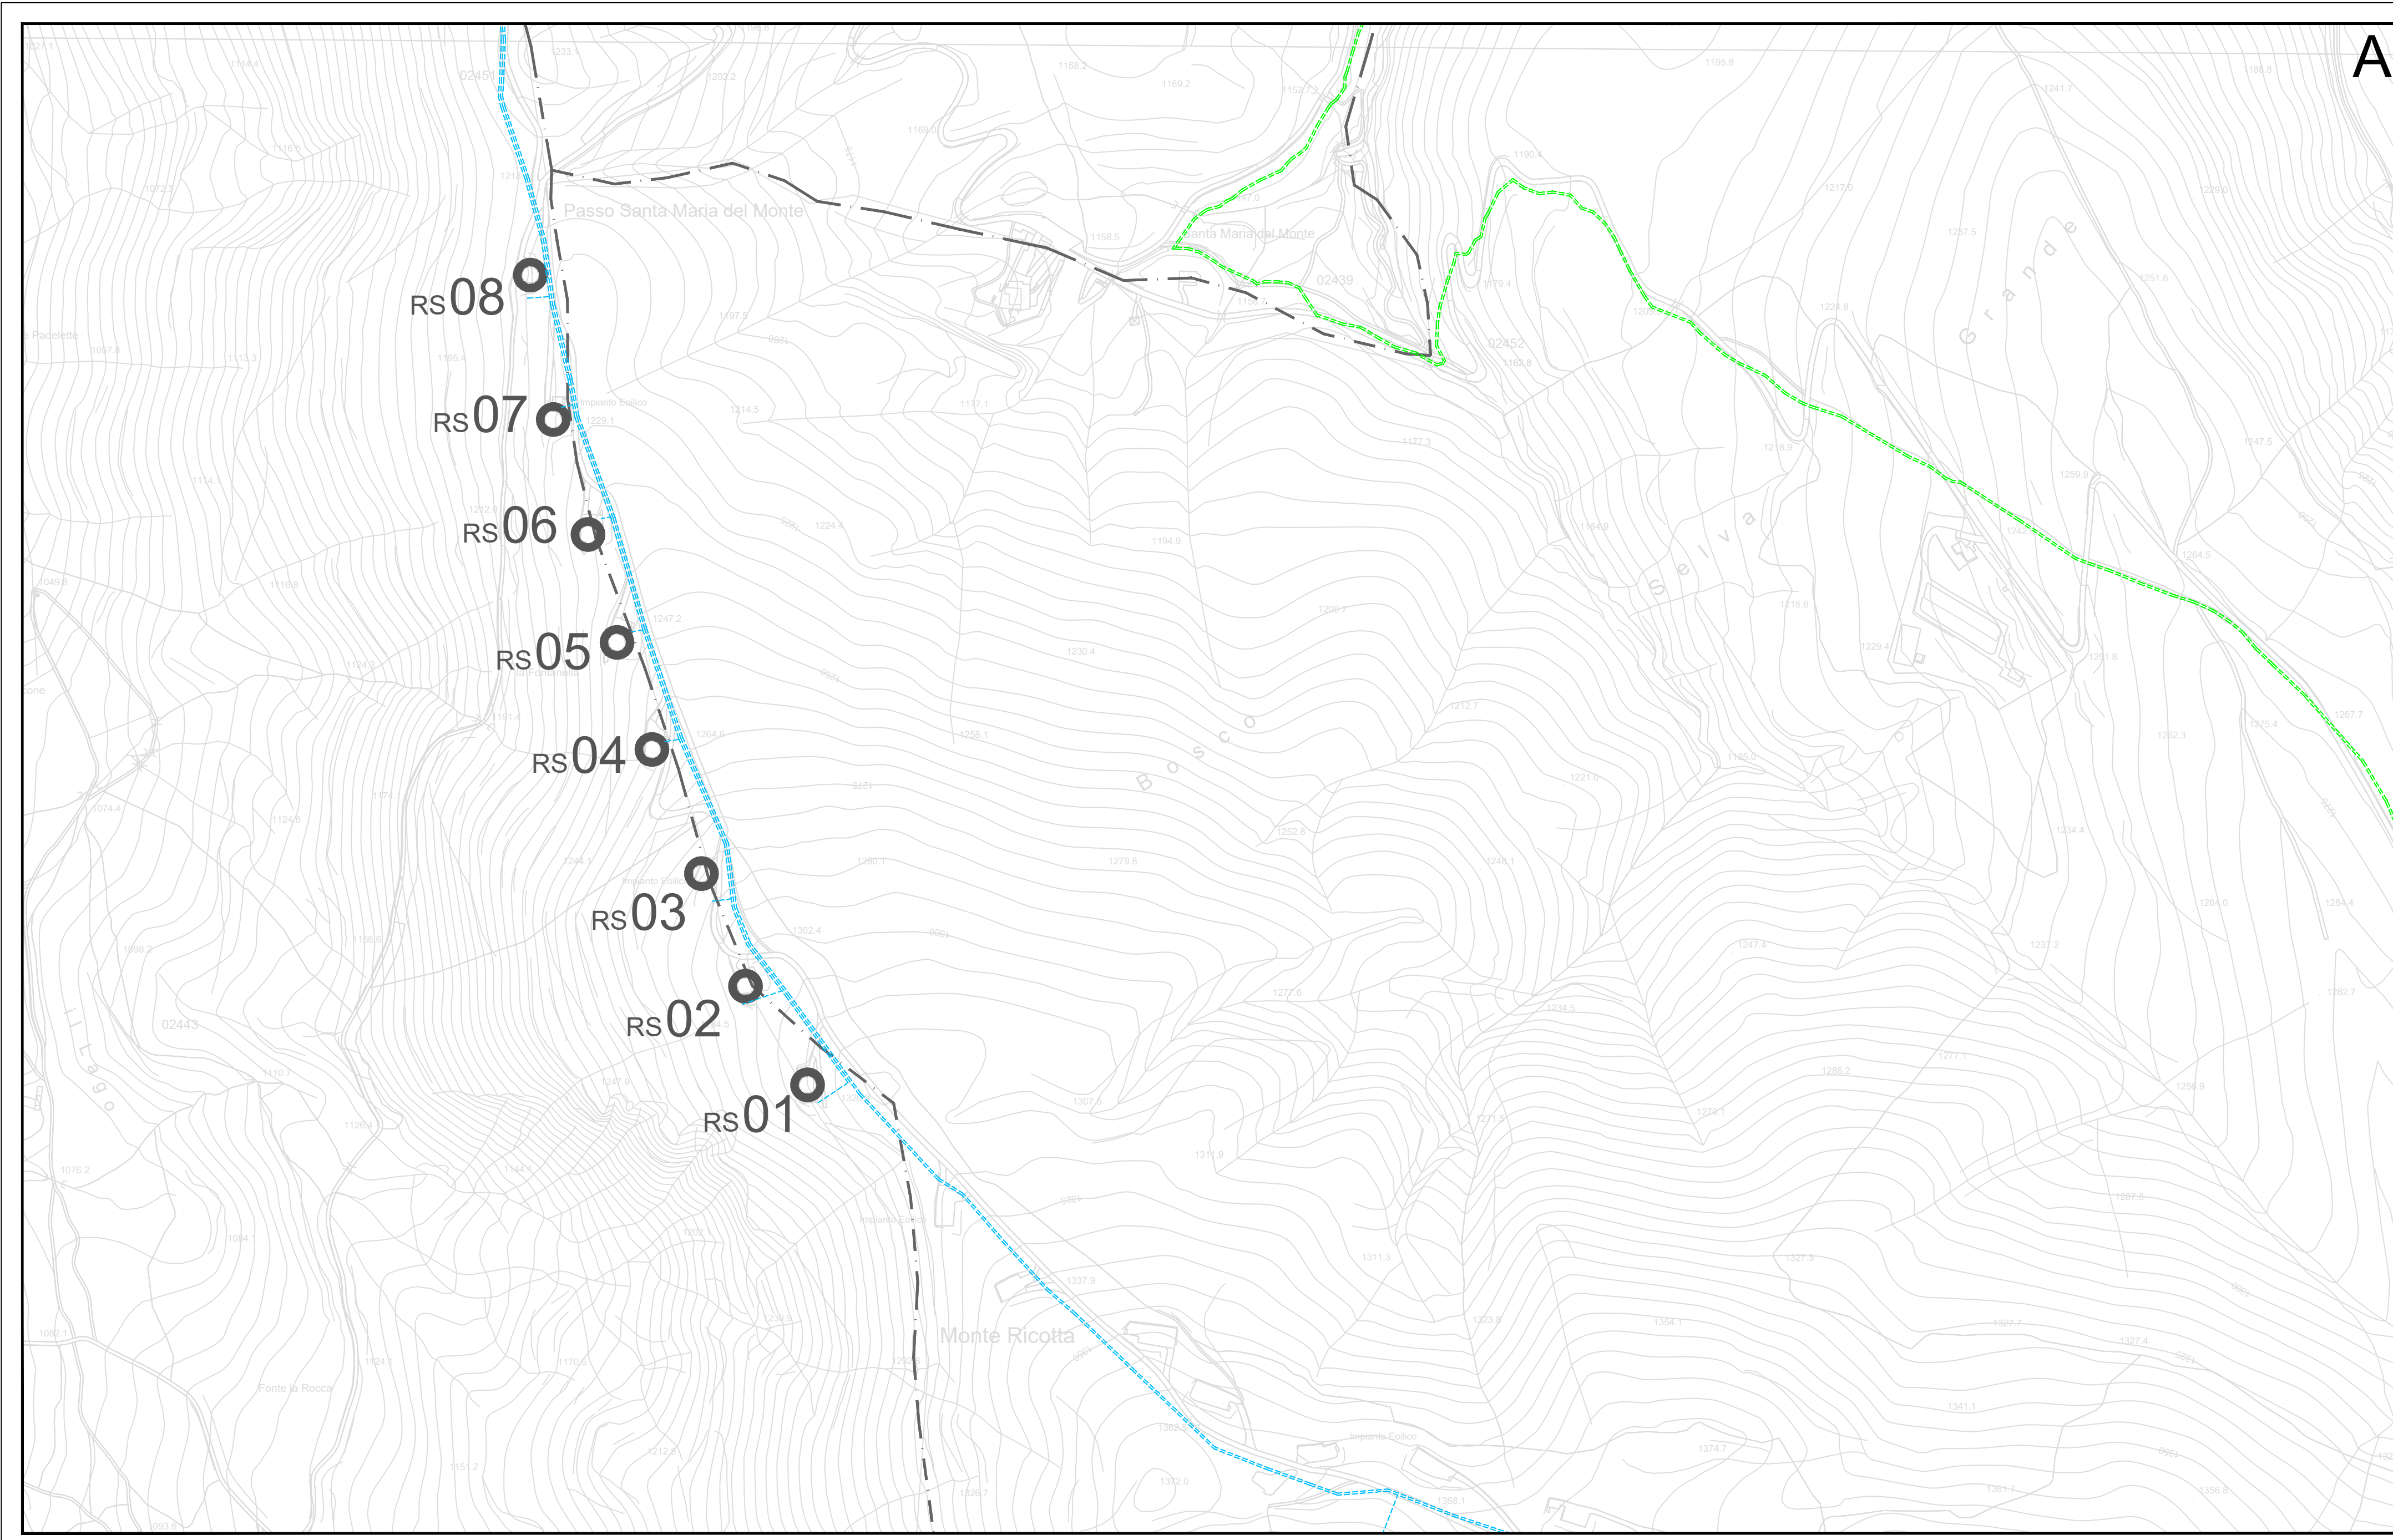


PLANIMETRIA STATO FUTURO
scala 1:4.000

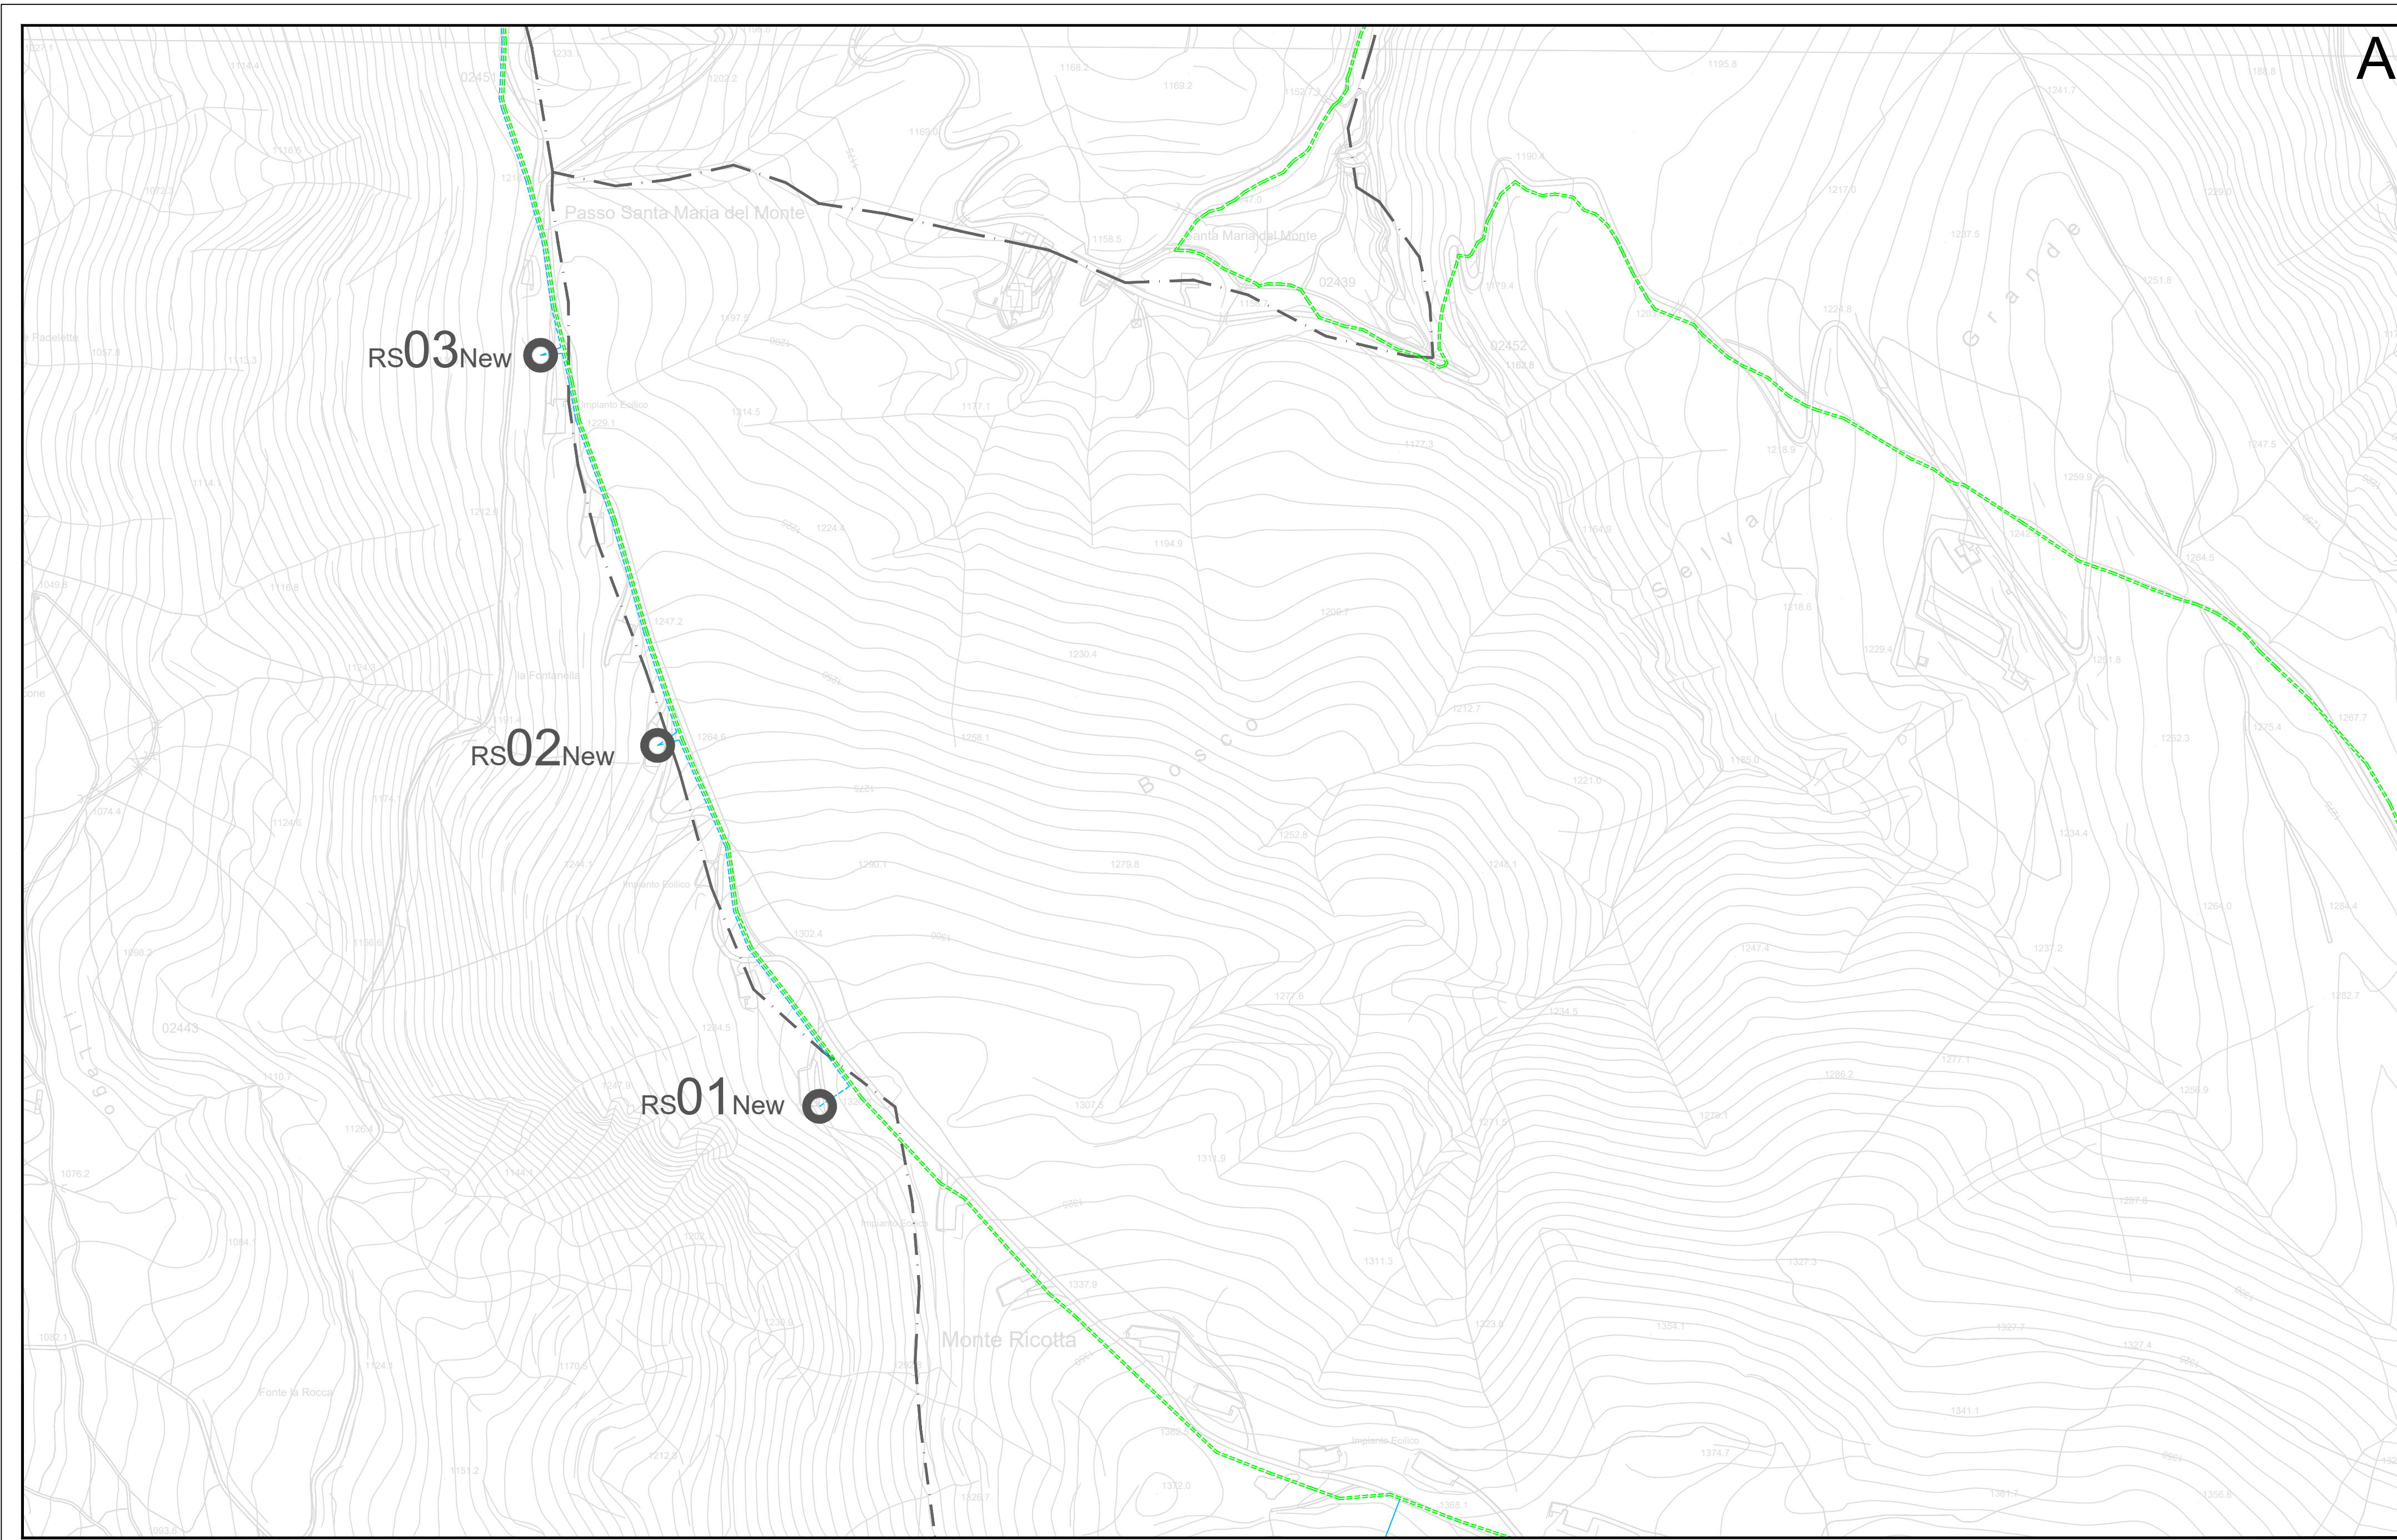


RIF. TAVOLA
scala 1:25.000

STATO ATTUALE

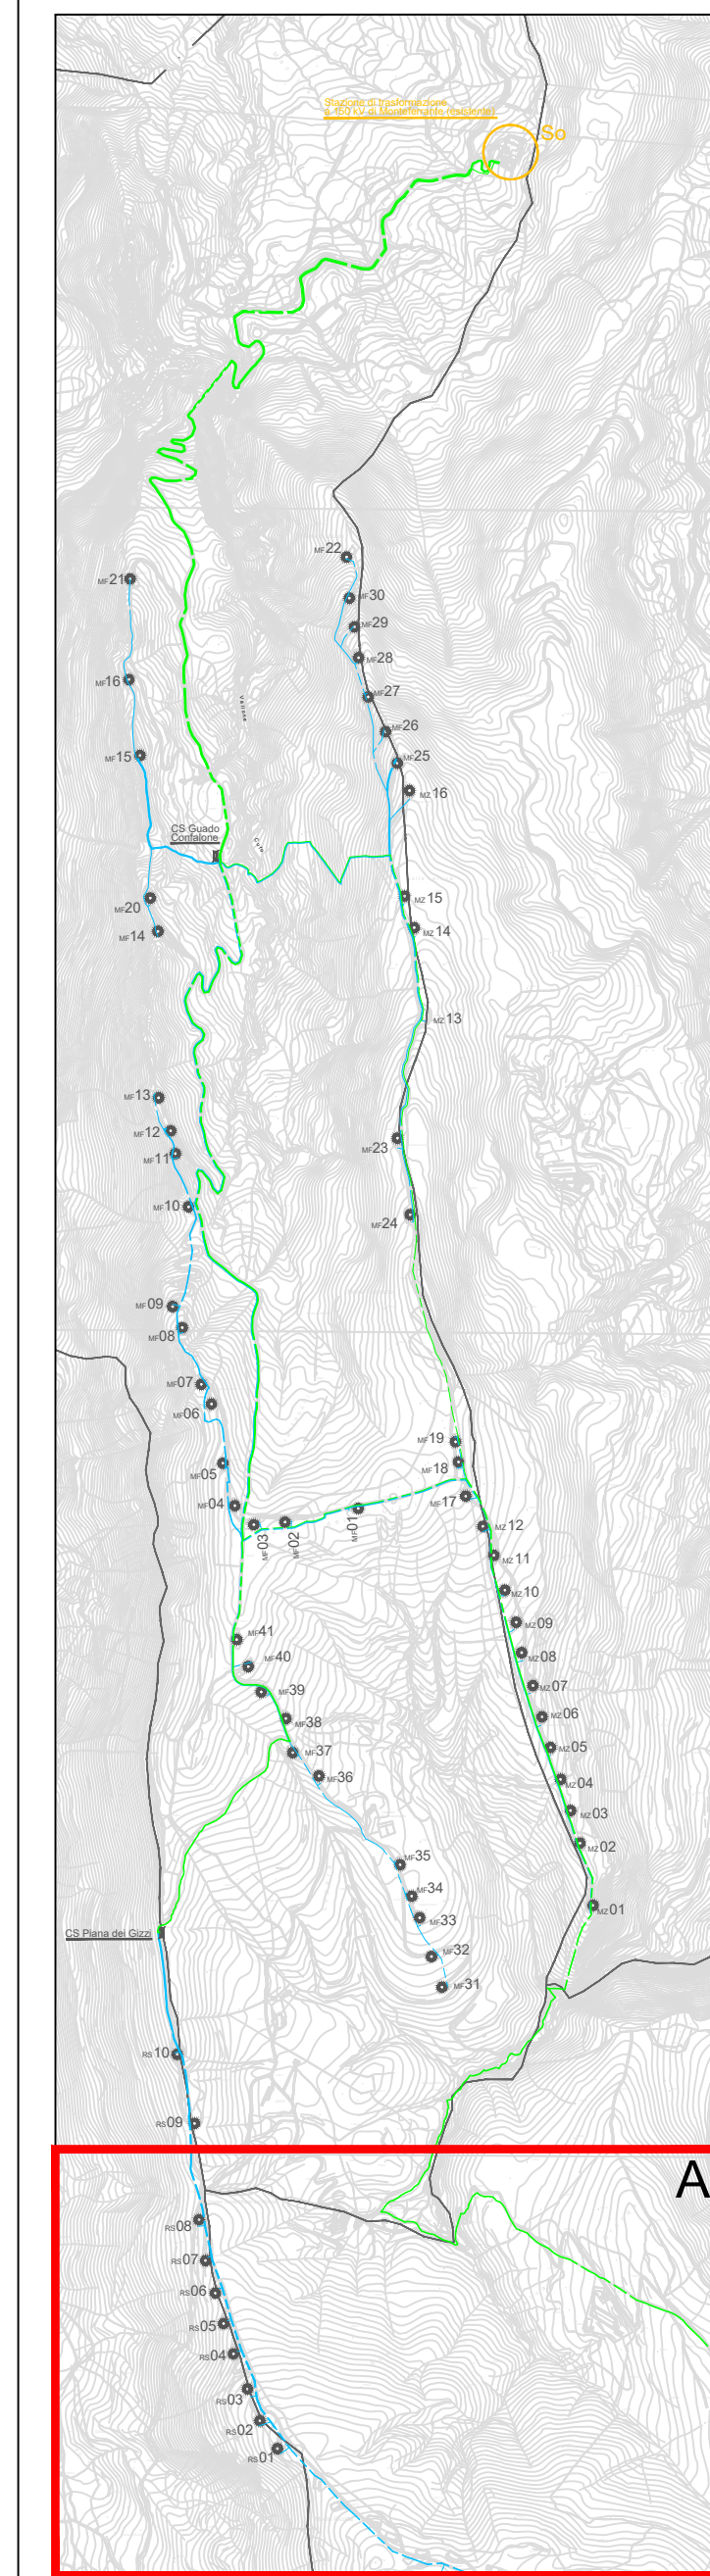

STATO FUTURO

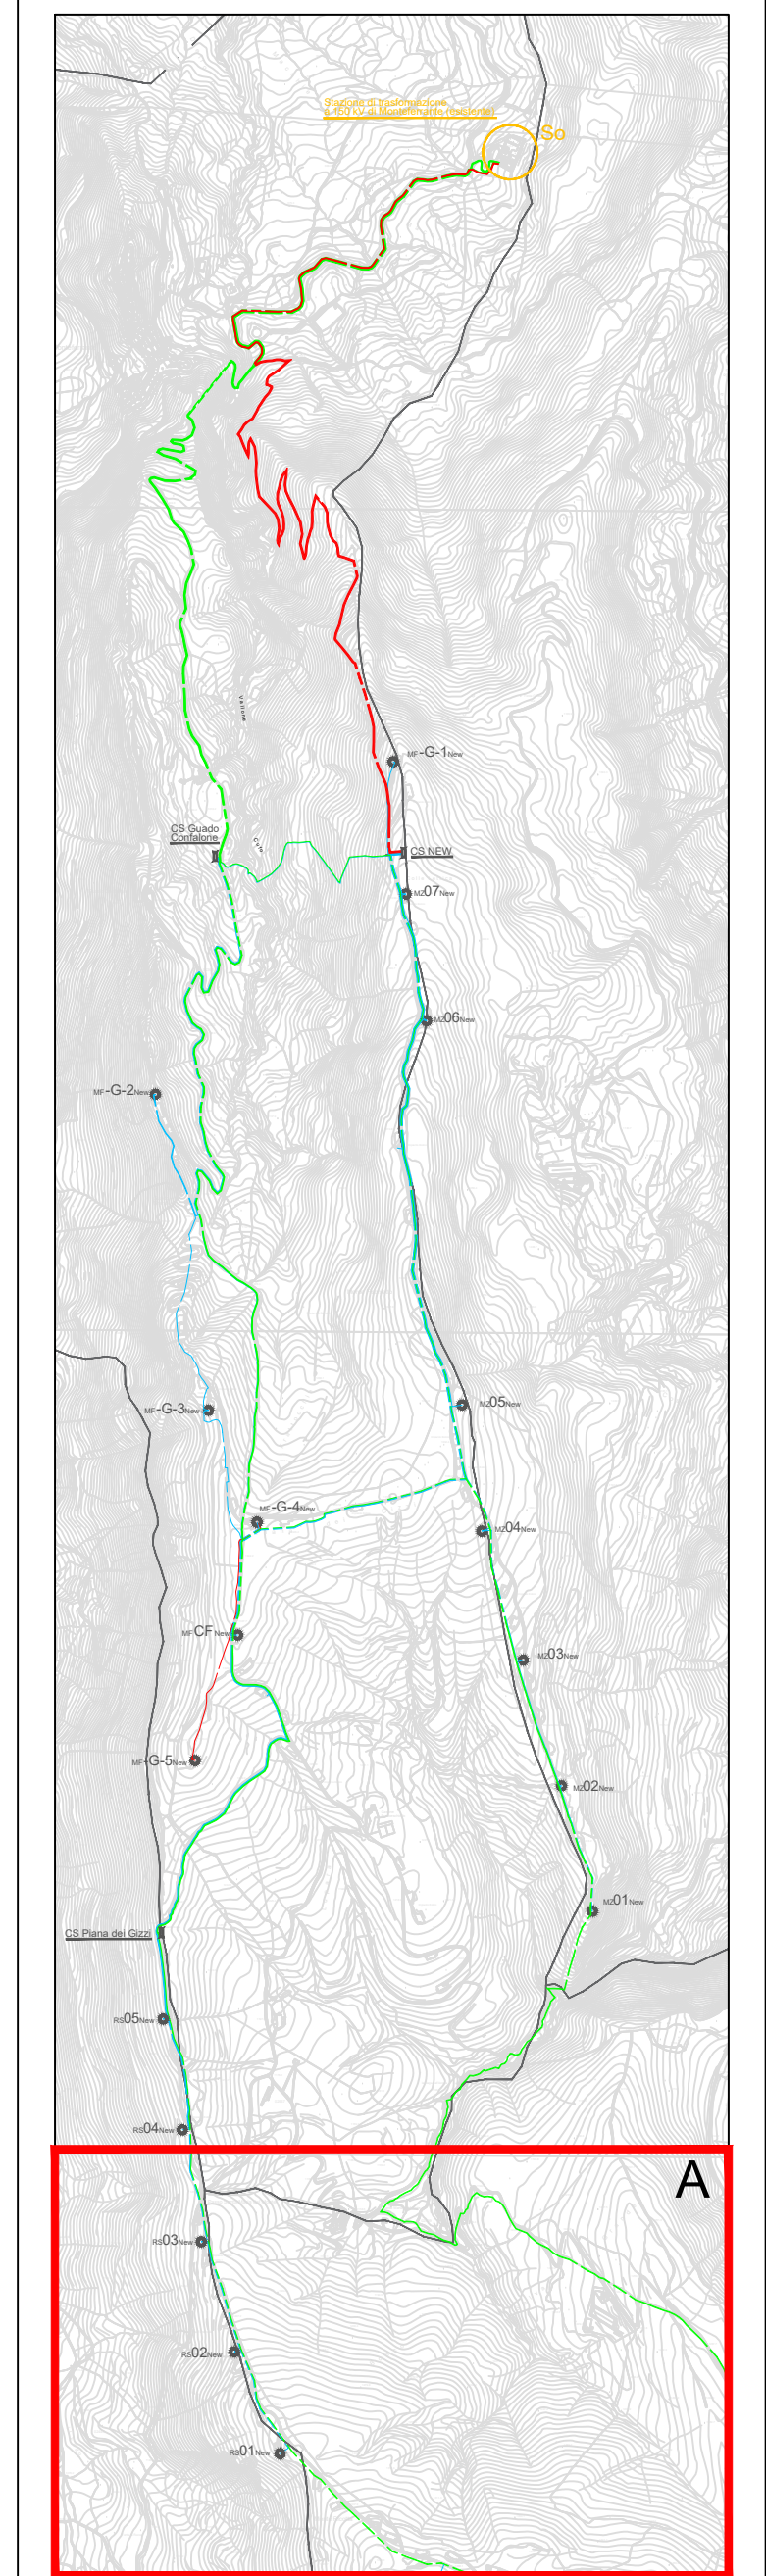


LEGENDA


- Confini Comunali
- Cavidotto (esistente riutilizzato) non oggetto di intervento
- Cavidotto (esistente) oggetto di intervento di ristrutturazione
- Cavidotto (tratti ex novo)
- Cabina per punto di raccolta intermedio impianti eolici (esistente)
- Stazione di trasformazione a 150 kV di Monteferrante (esistente)

REGIONE ABRUZZO			
Comune di ROIO DEL SANGRO <small>(Prov. di Chieti)</small>	Comune di MONTEFERRANTE <small>(Prov. di Chieti)</small>	Comune di MONTAZZOLI <small>(Prov. di Chieti)</small>	Comune di CASTIGLIONE MESSER MARINO <small>(Prov. di Chieti)</small>
COMMITTENTE: Edison Rinnovabili Spa <small>Sede Legale: Foro Buonaparte, 31 - 20121 MILANO Tel. +39 02 6232 1 - PEC: rinnovabili@pec.edison.it</small>			
Oggetto: INTERVENTO DI RISTRUTTURAZIONE DEI CAVIDOTTI ESISTENTI NEI COMUNI DI ROIO DEL SANGRO, CASTIGLIONE MESSER MARINO, MONTEFERRANTE E MONTAZZOLI			
RICHIESTA DI AUTORIZZAZIONE <small>(Decreto MITE 20 ottobre 2022)</small>			
PLANIMETRIA CTR STATO ATTUALE E STATO FUTURO			
			Il Progettista <i>(Ing. Antonio Scutti)</i>
SCALA indicata DATA 21/02/2024		TAVOLA 2a	
Rev. 00 21/02/2024 RICHIESTA DI AUTORIZZAZIONE		Note	
<small>QUESTO DOCUMENTO E' DI PROPRIETA' DELL'ING. ANTONIO SCUTTI CHE NE VIETA, A TERMINI DI LEGGE, LA RIPRODUZIONE SENZA ESPLICITA AUTORIZZAZIONE</small>			

PLANIMETRIA STATO ATTUALE
scala 1:4.000

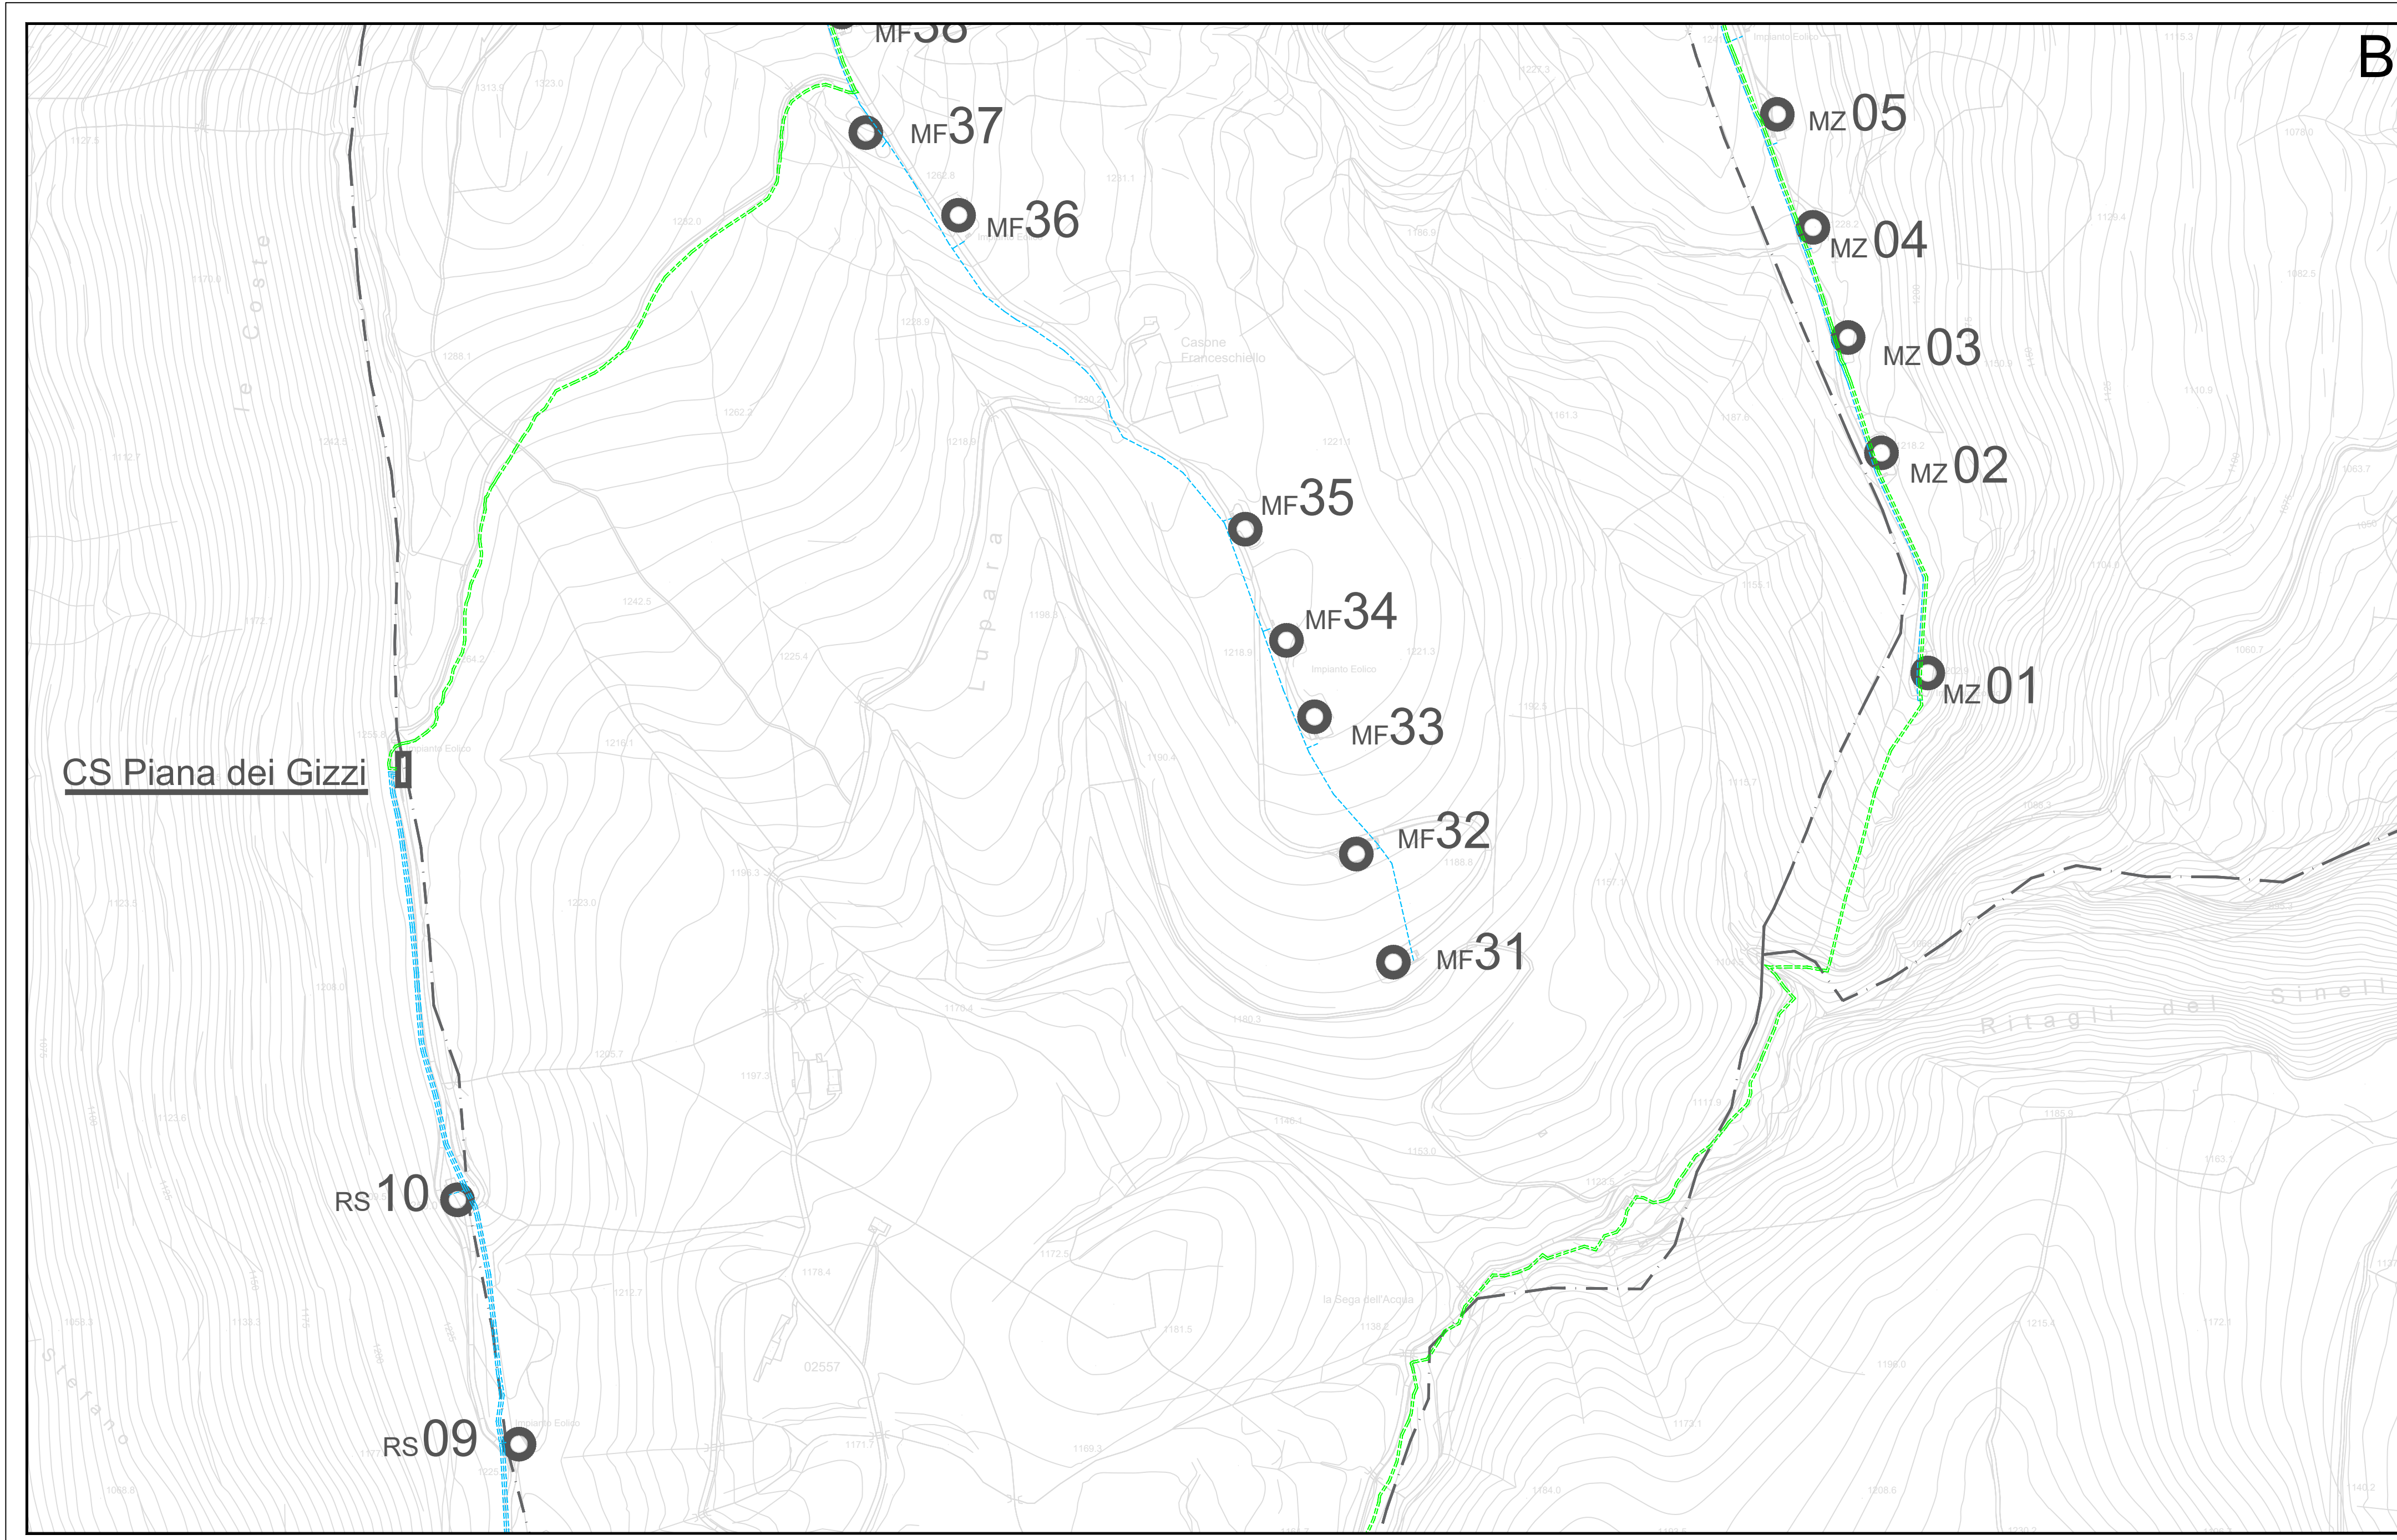


PLANIMETRIA STATO FUTURO
scala 1:4.000

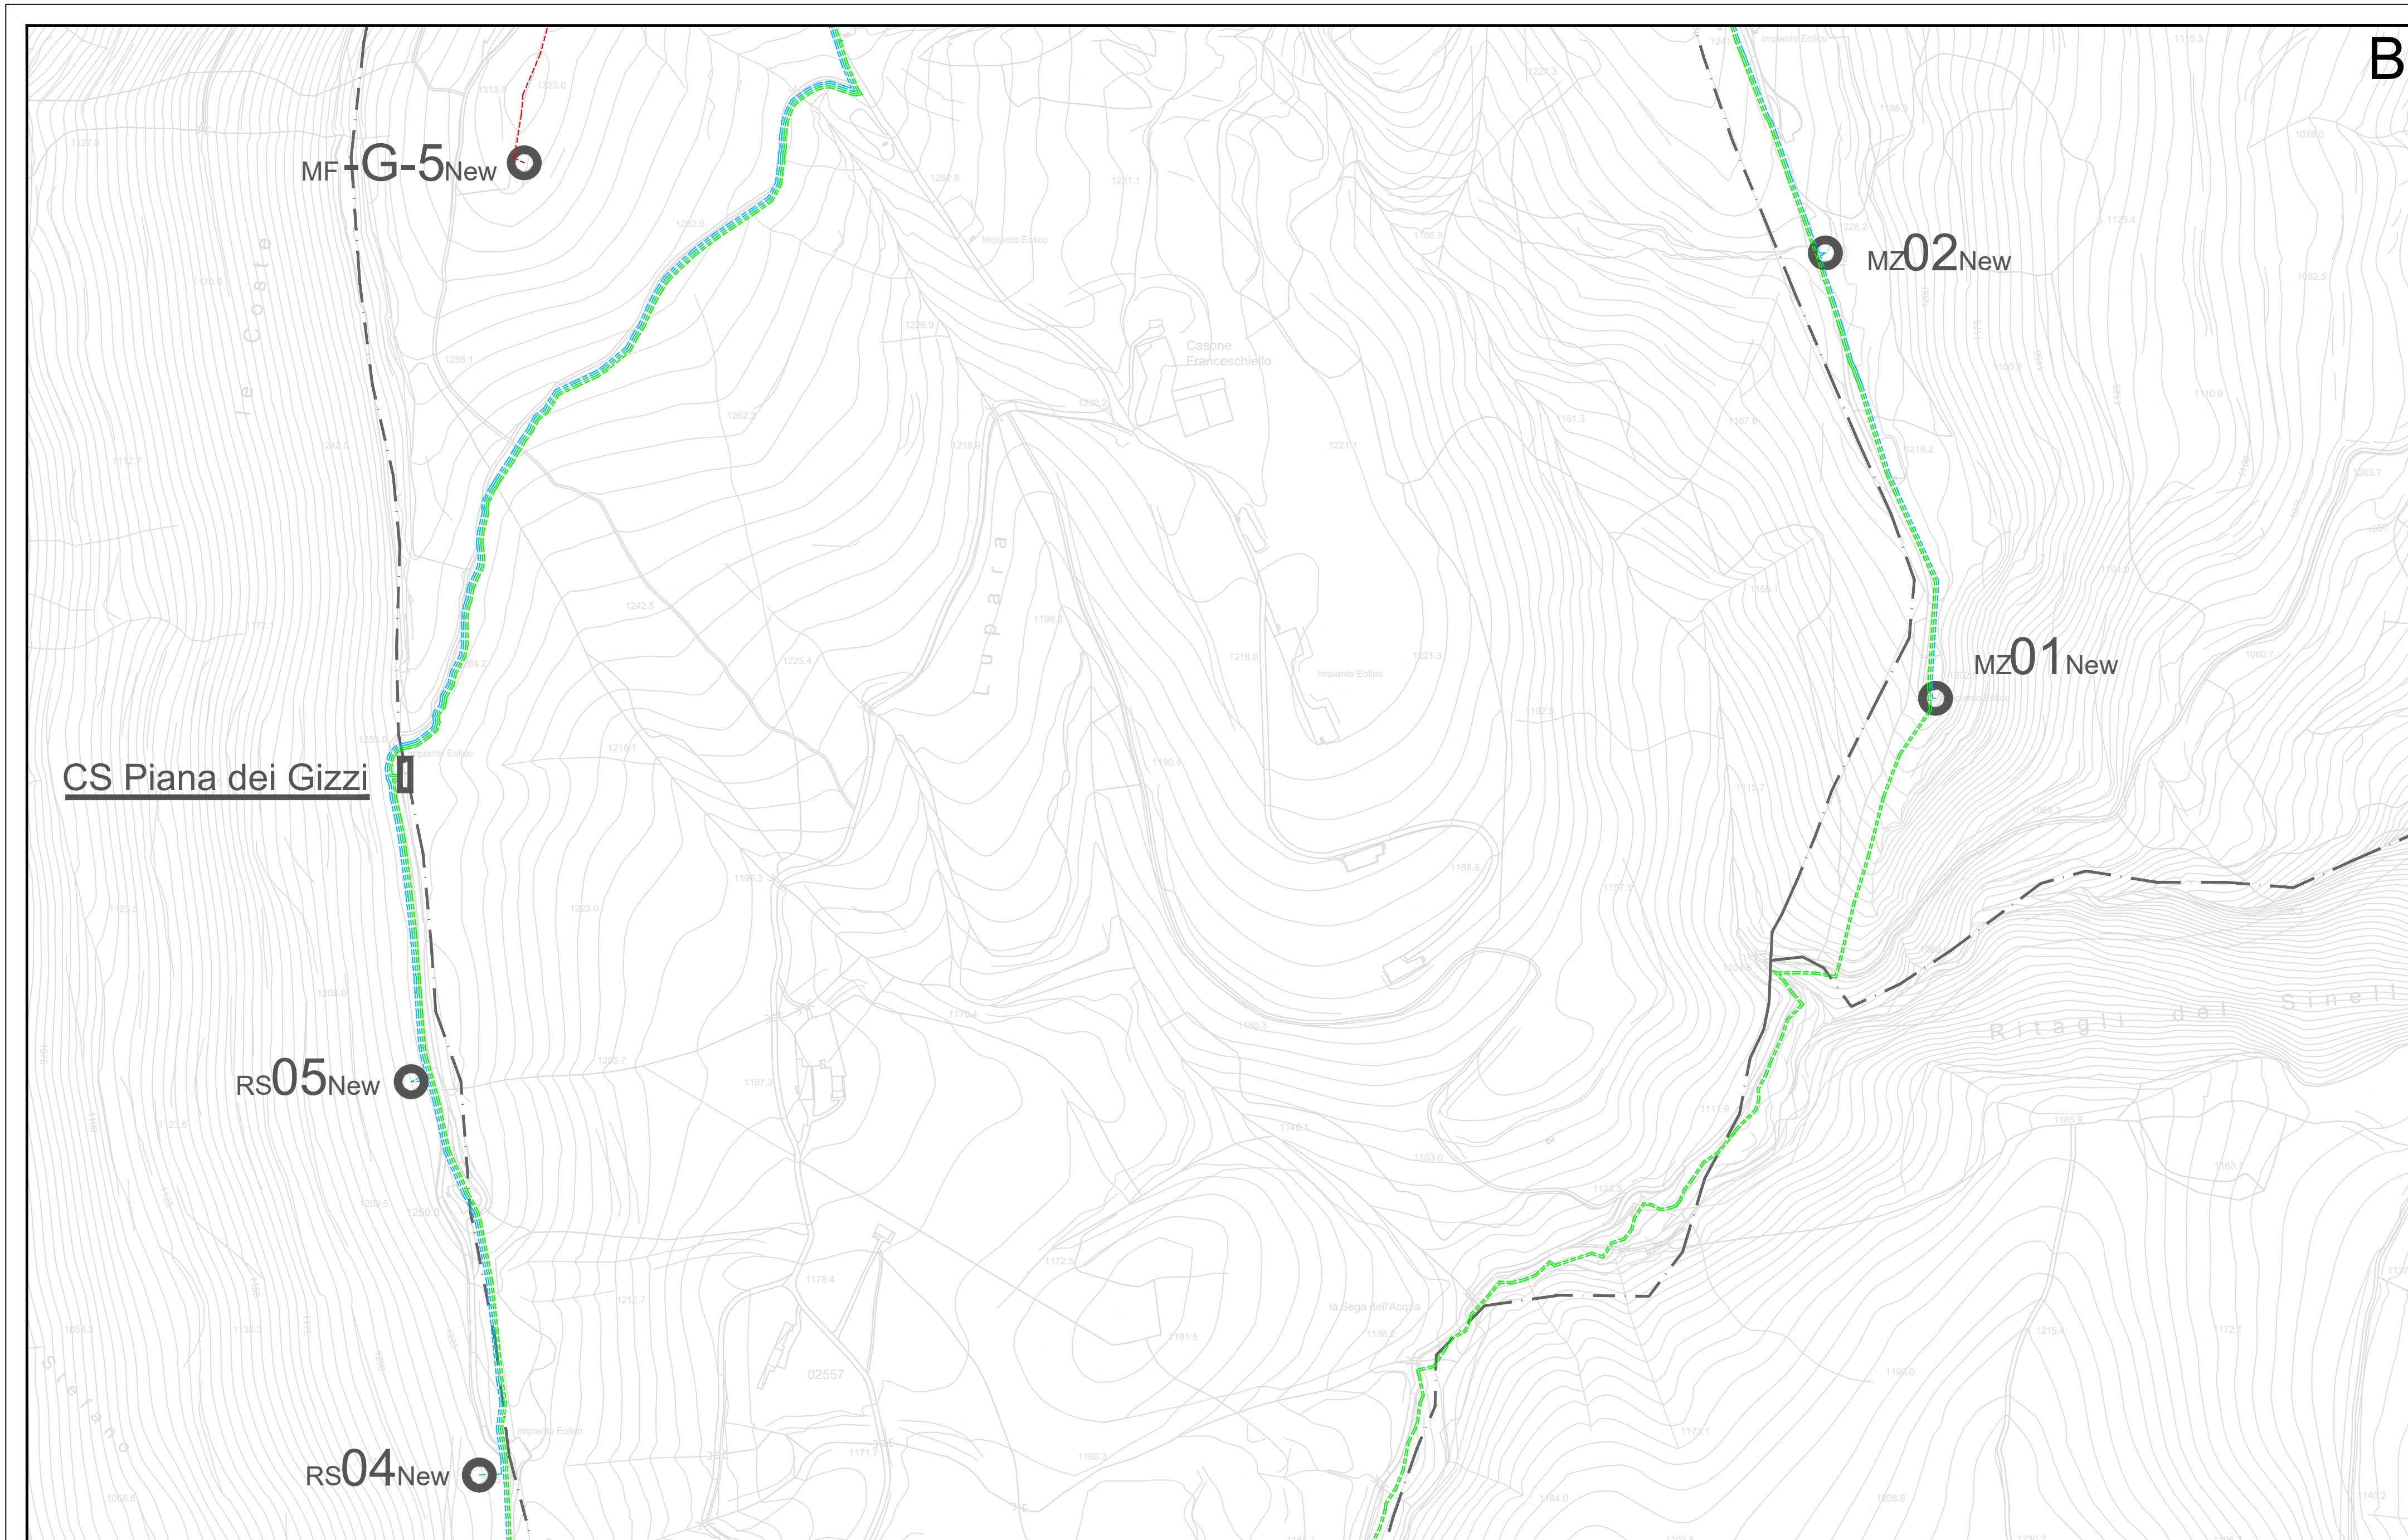


RIF. TAVOLA
scala 1:25.000

STATO ATTUALE

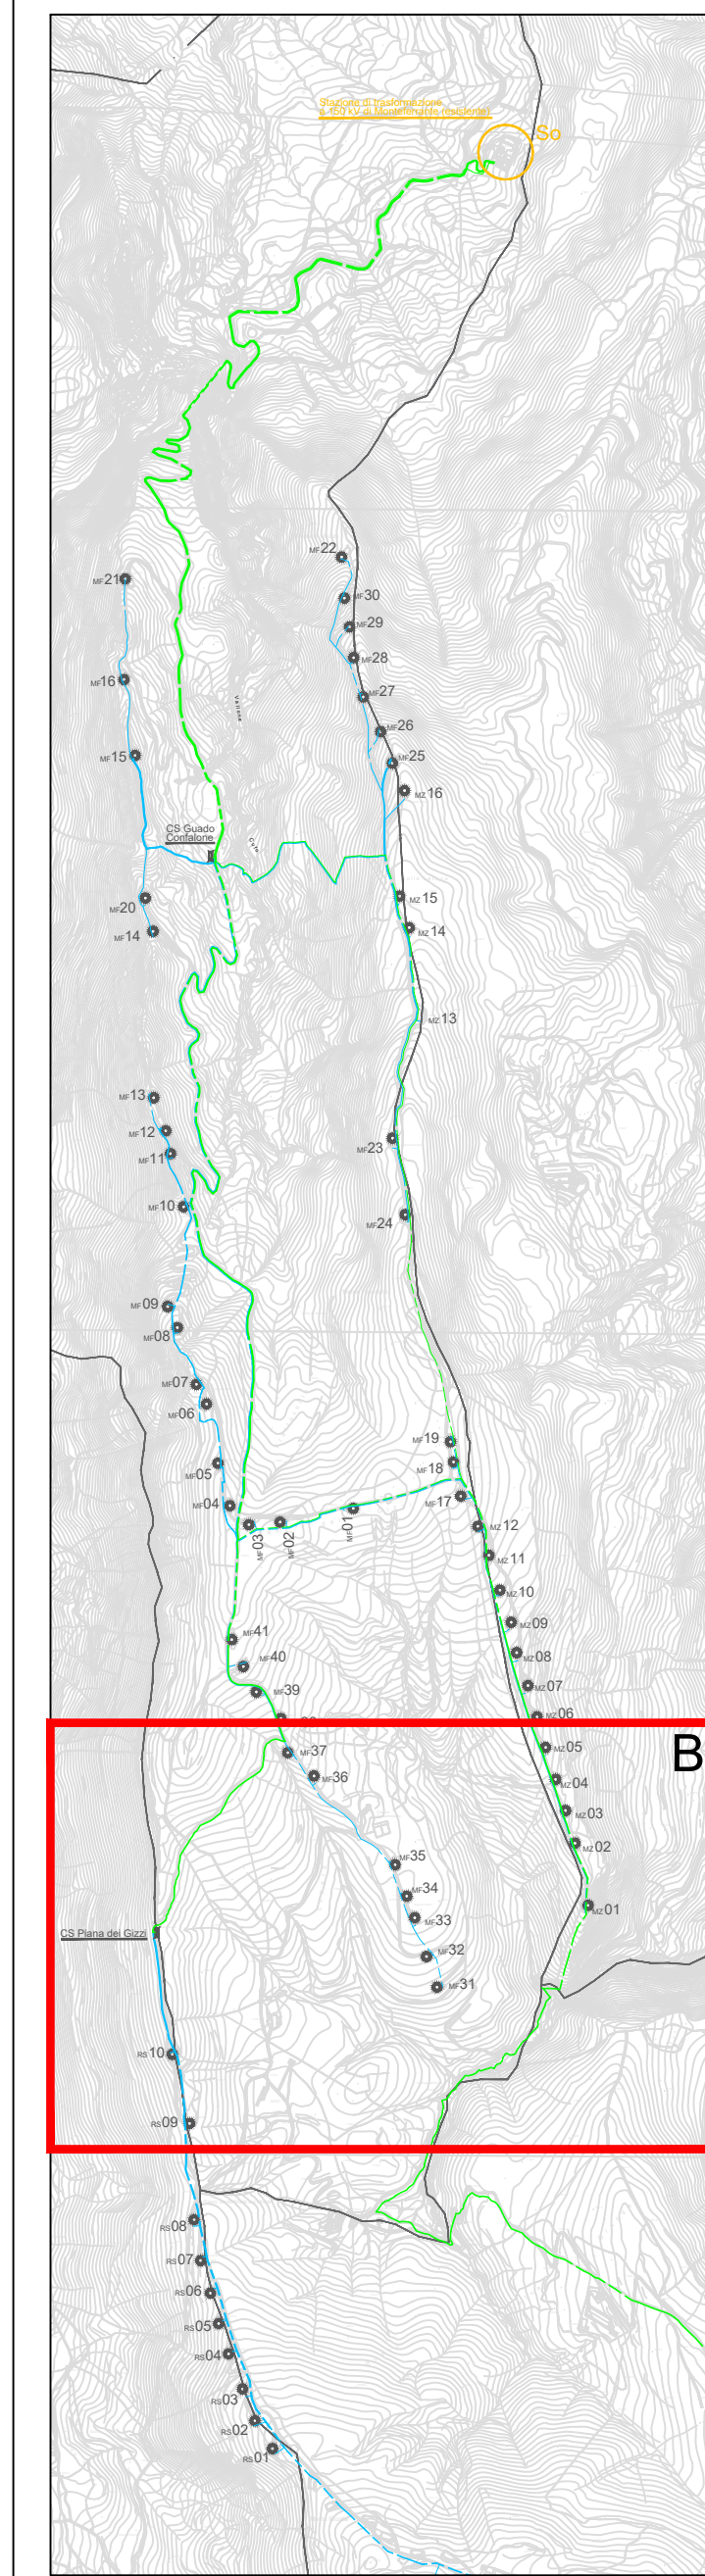

STATO FUTURO

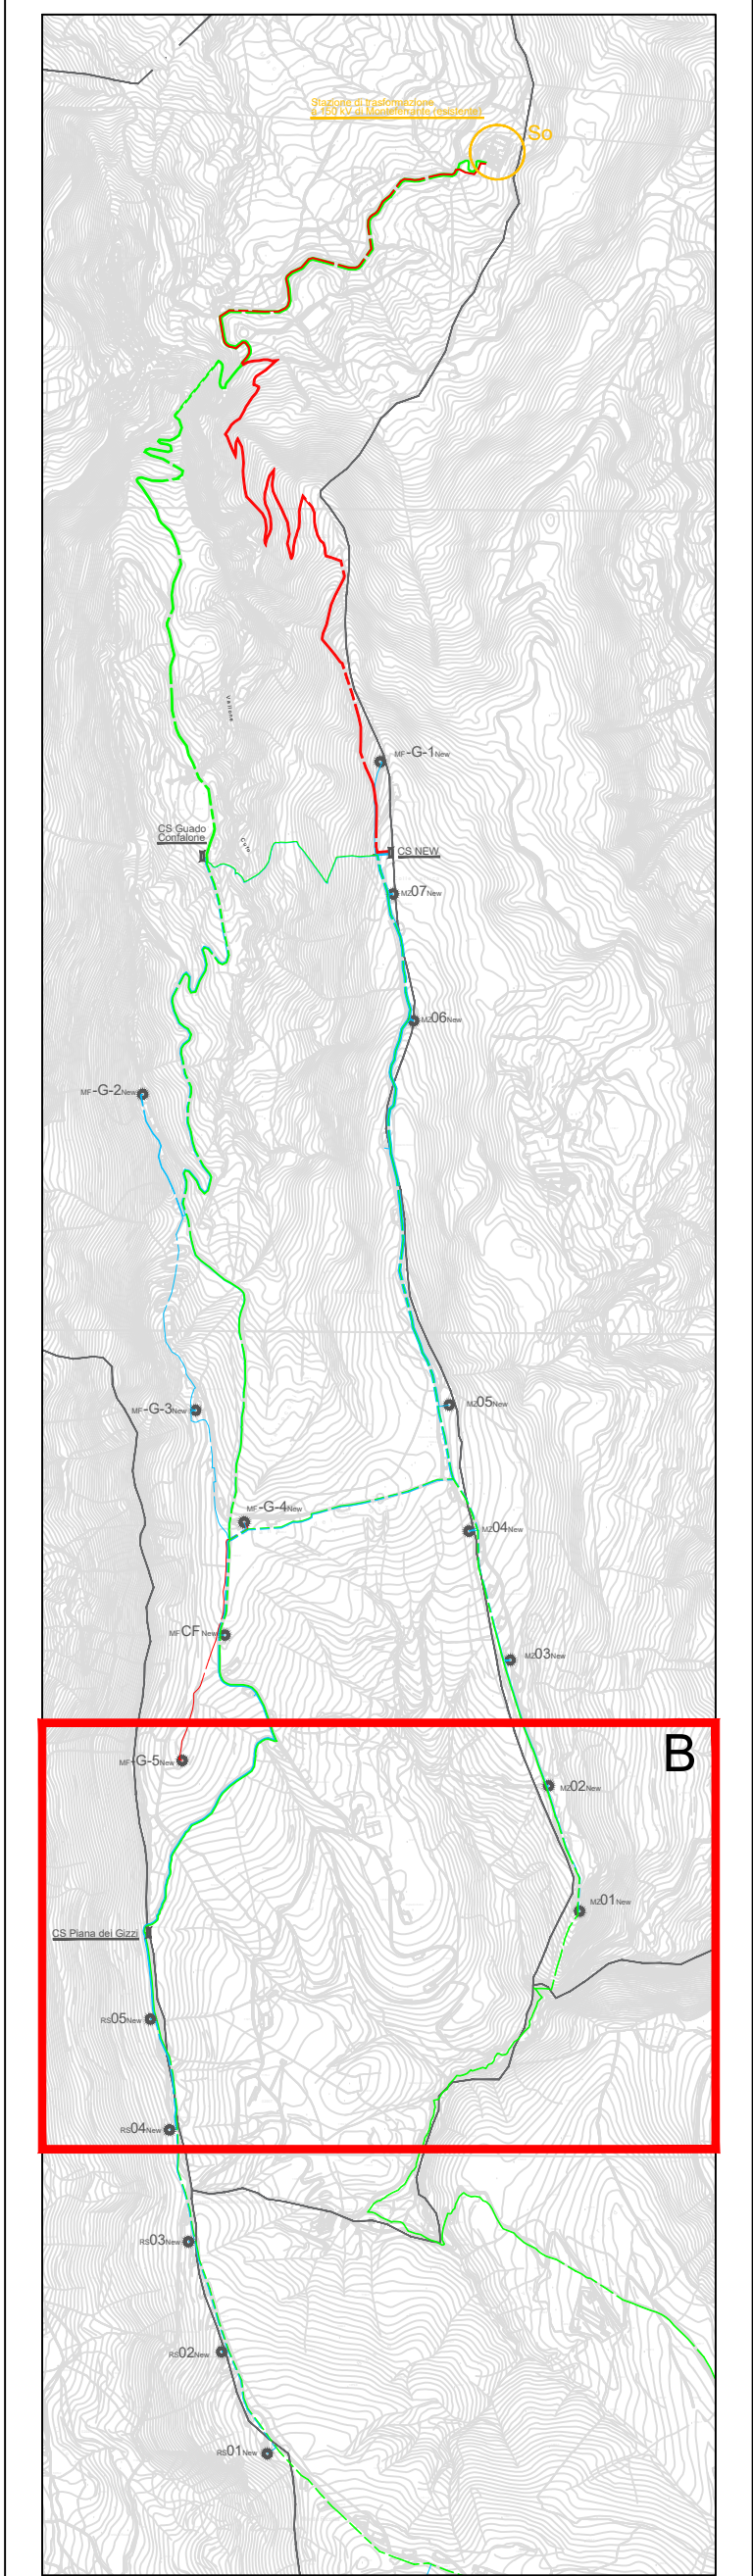


LEGENDA


- Confini Comunali
- Cavidotto (esistente riutilizzato) non oggetto di intervento
- Cavidotto (esistente) oggetto di intervento di ristrutturazione
- Cavidotto (tratti ex novo)
- Cabina per punto di raccolta intermedio impianti eolici (esistente)
- Stazione di trasformazione a 150 kV di Monteferrante (esistente)

REGIONE ABRUZZO			
Comune di ROIO DEL SANGRO <small>(Prov. di Chieti)</small>	Comune di MONTEFERRANTE <small>(Prov. di Chieti)</small>	Comune di MONTAZZOLI <small>(Prov. di Chieti)</small>	Comune di CASTIGLIONE MESSER MARINO <small>(Prov. di Chieti)</small>
COMMITTENTE: Edison Rinnovabili Spa <small>Sede Legale: Foro Buonaparte, 31 - 20121 MILANO Tel. +39 02 6232 1 - PEC: rinnovabili@pec.edison.it</small>			
Oggetto: INTERVENTO DI RISTRUTTURAZIONE DEI CAVIDOTTI ESISTENTI NEI COMUNI DI ROIO DEL SANGRO, CASTIGLIONE MESSER MARINO, MONTEFERRANTE E MONTAZZOLI			
RICHIESTA DI AUTORIZZAZIONE <small>(Decreto MITE 20 ottobre 2022)</small>			
PLANIMETRIA CTR STATO ATTUALE E STATO FUTURO			
STUDIO TECNICO DI INGEGNERIA <small>Dott. Ing. Antonio SCUTTI</small>		Il Progettista <small>(Ing. Antonio Scutti)</small> 	
SCALA indicata		TAVOLA 2b	
DATA 21/02/2024		AS_GIU_A390_	
Rev.	Data	Richiesta di Autorizzazione	Note
00	21/02/2024	RICHIESTA DI AUTORIZZAZIONE	

PLANIMETRIA STATO ATTUALE
scala 1:4.000

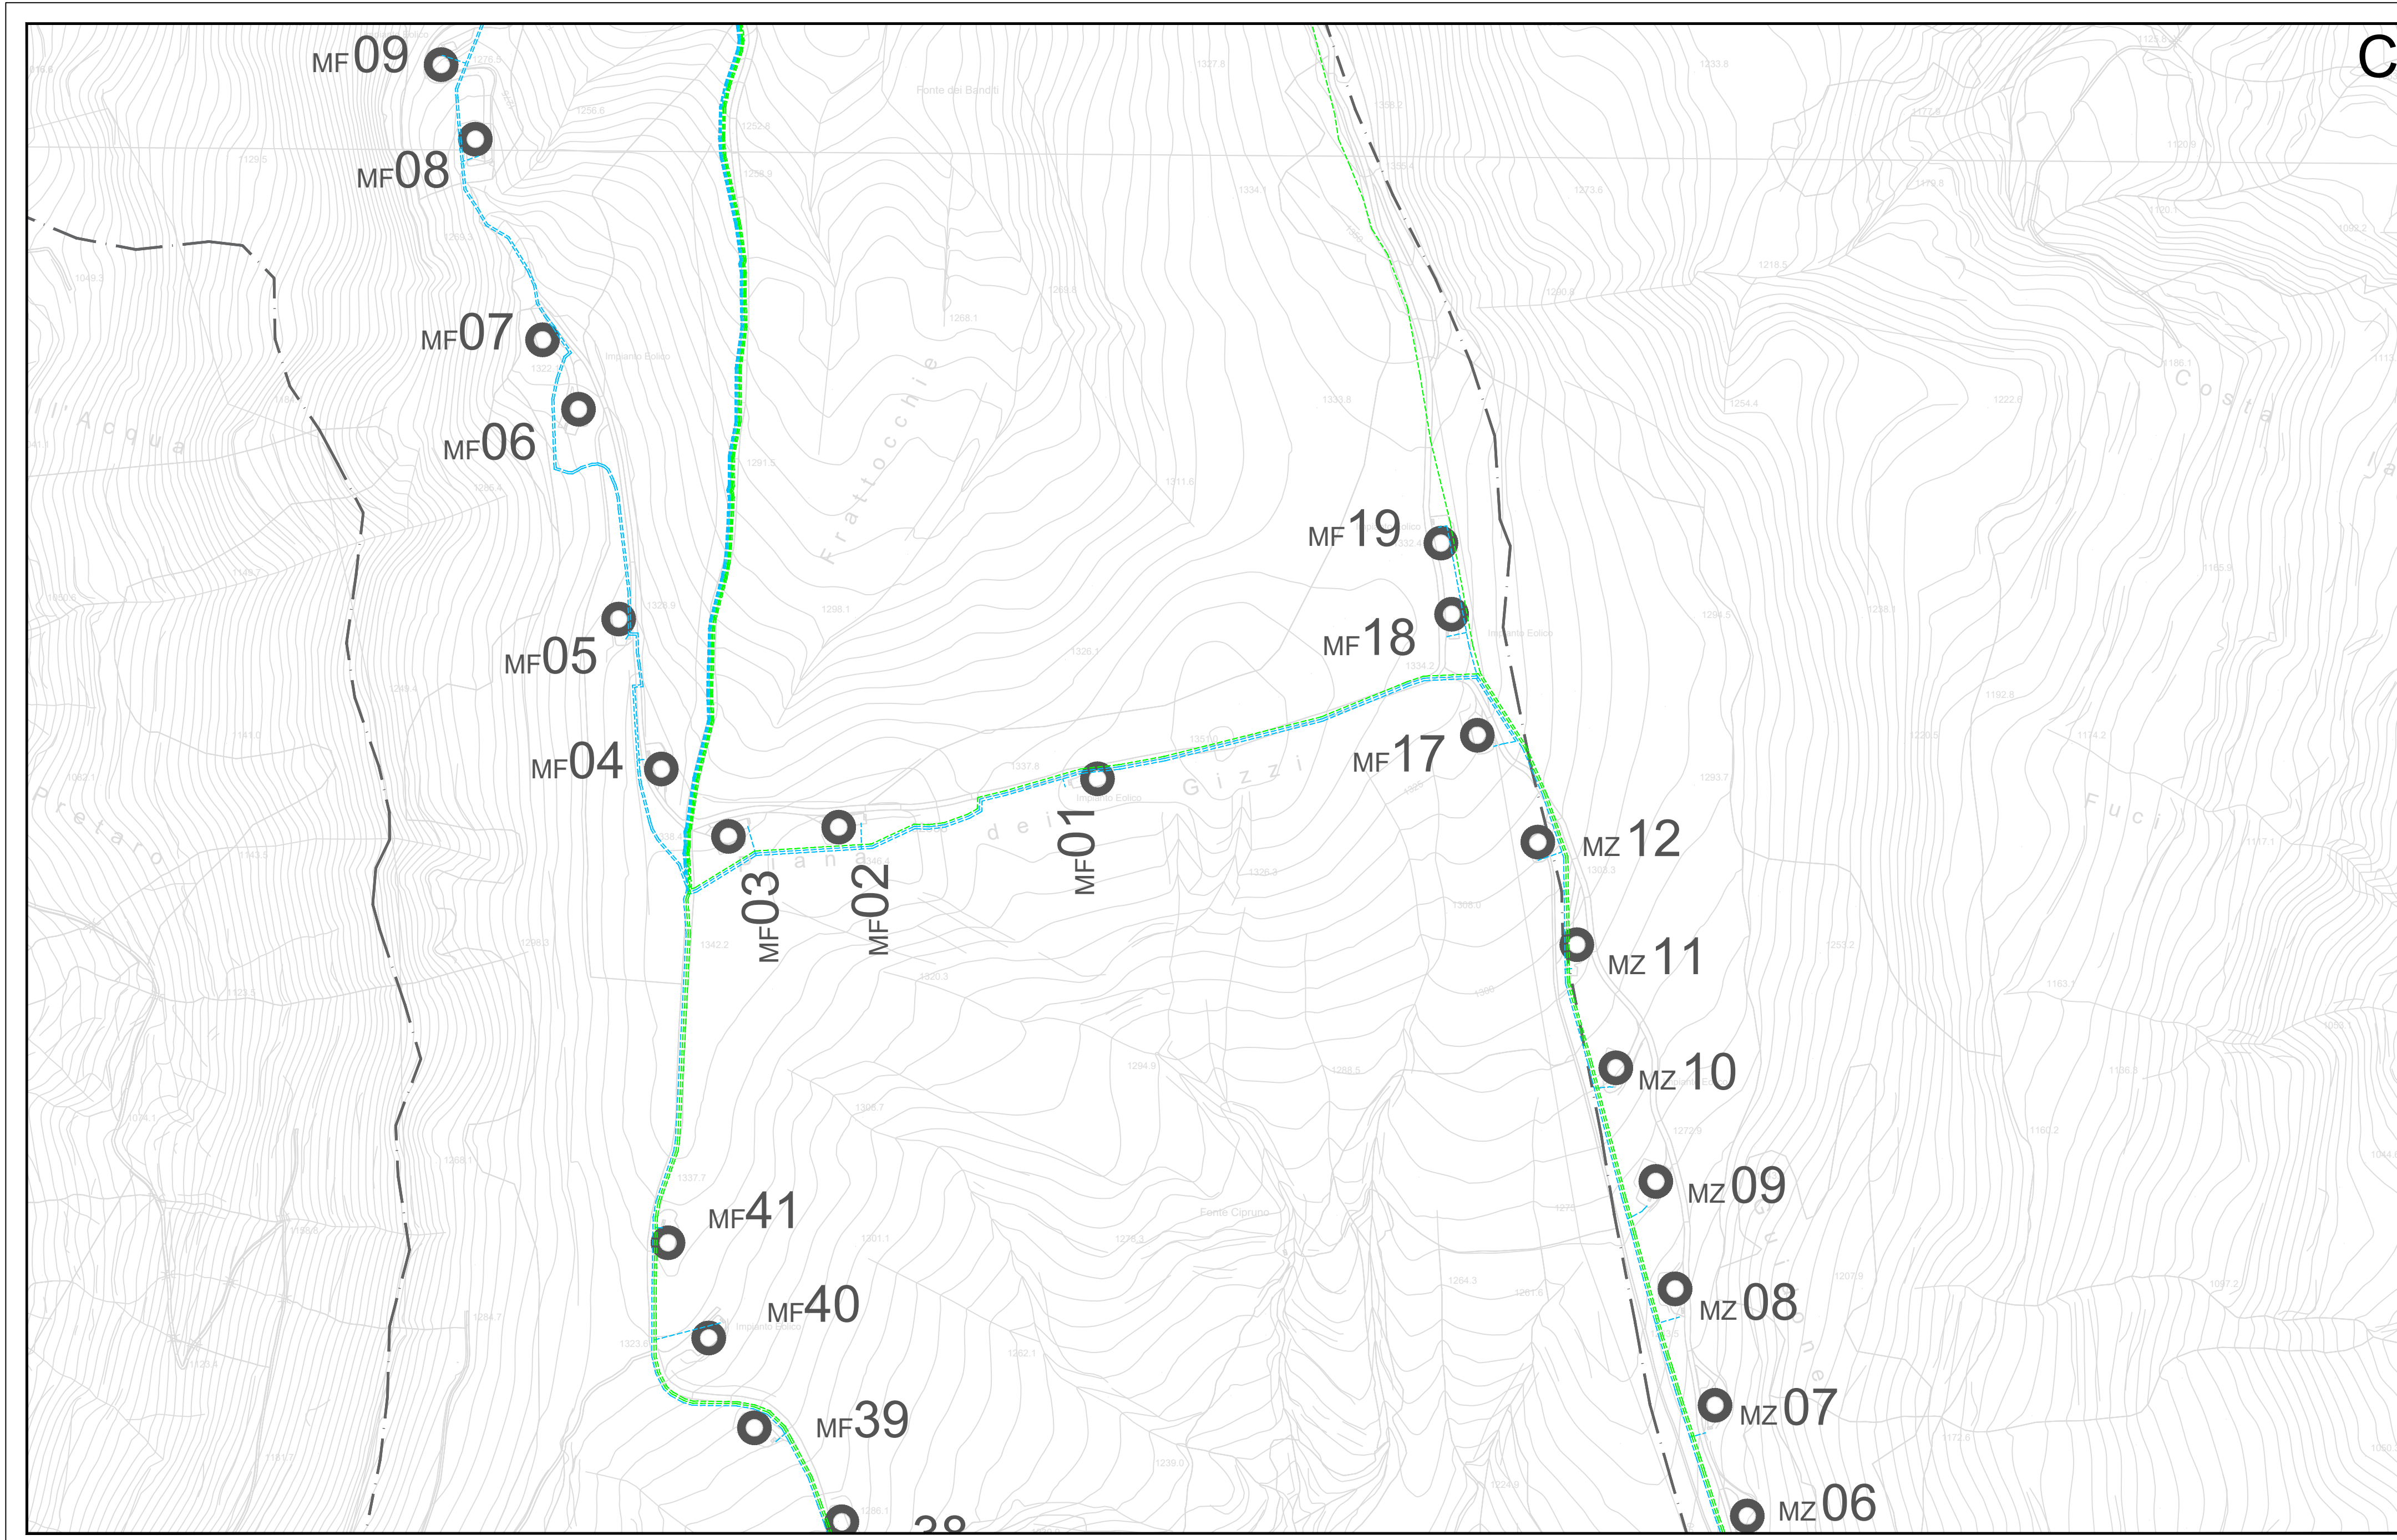


PLANIMETRIA STATO FUTURO
scala 1:4.000

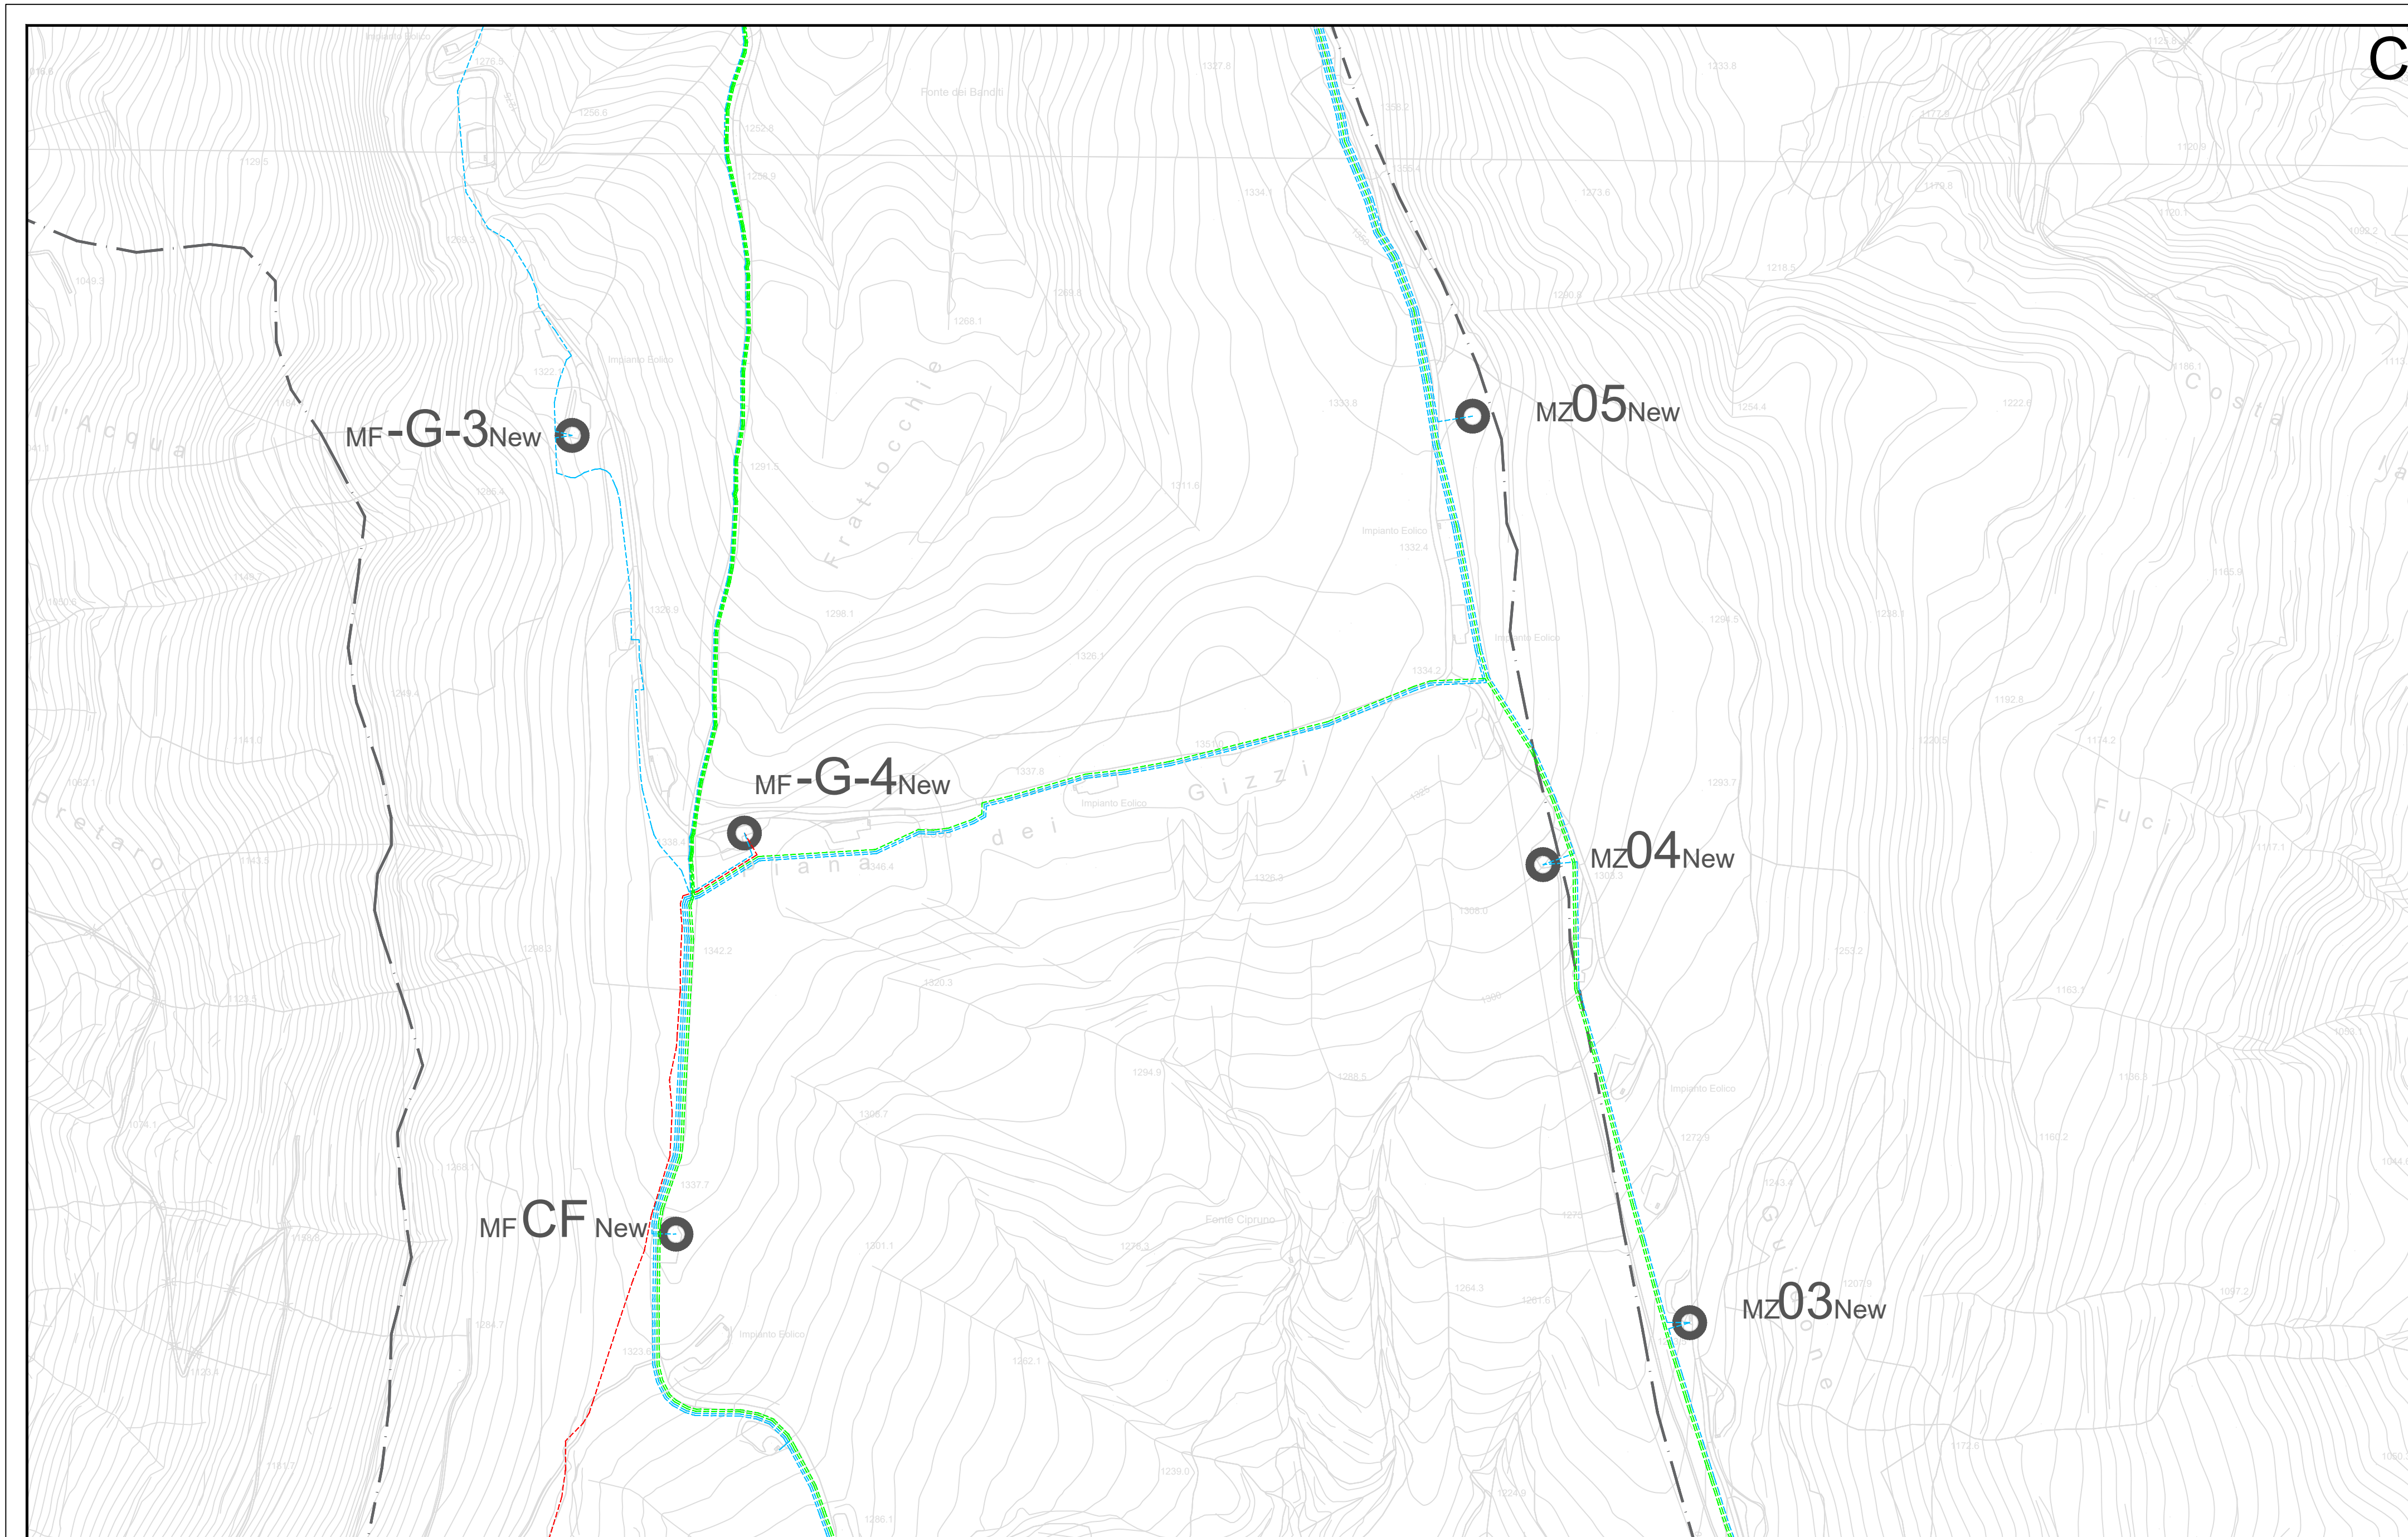


RIF. TAVOLA
scala 1:25.000

STATO ATTUALE

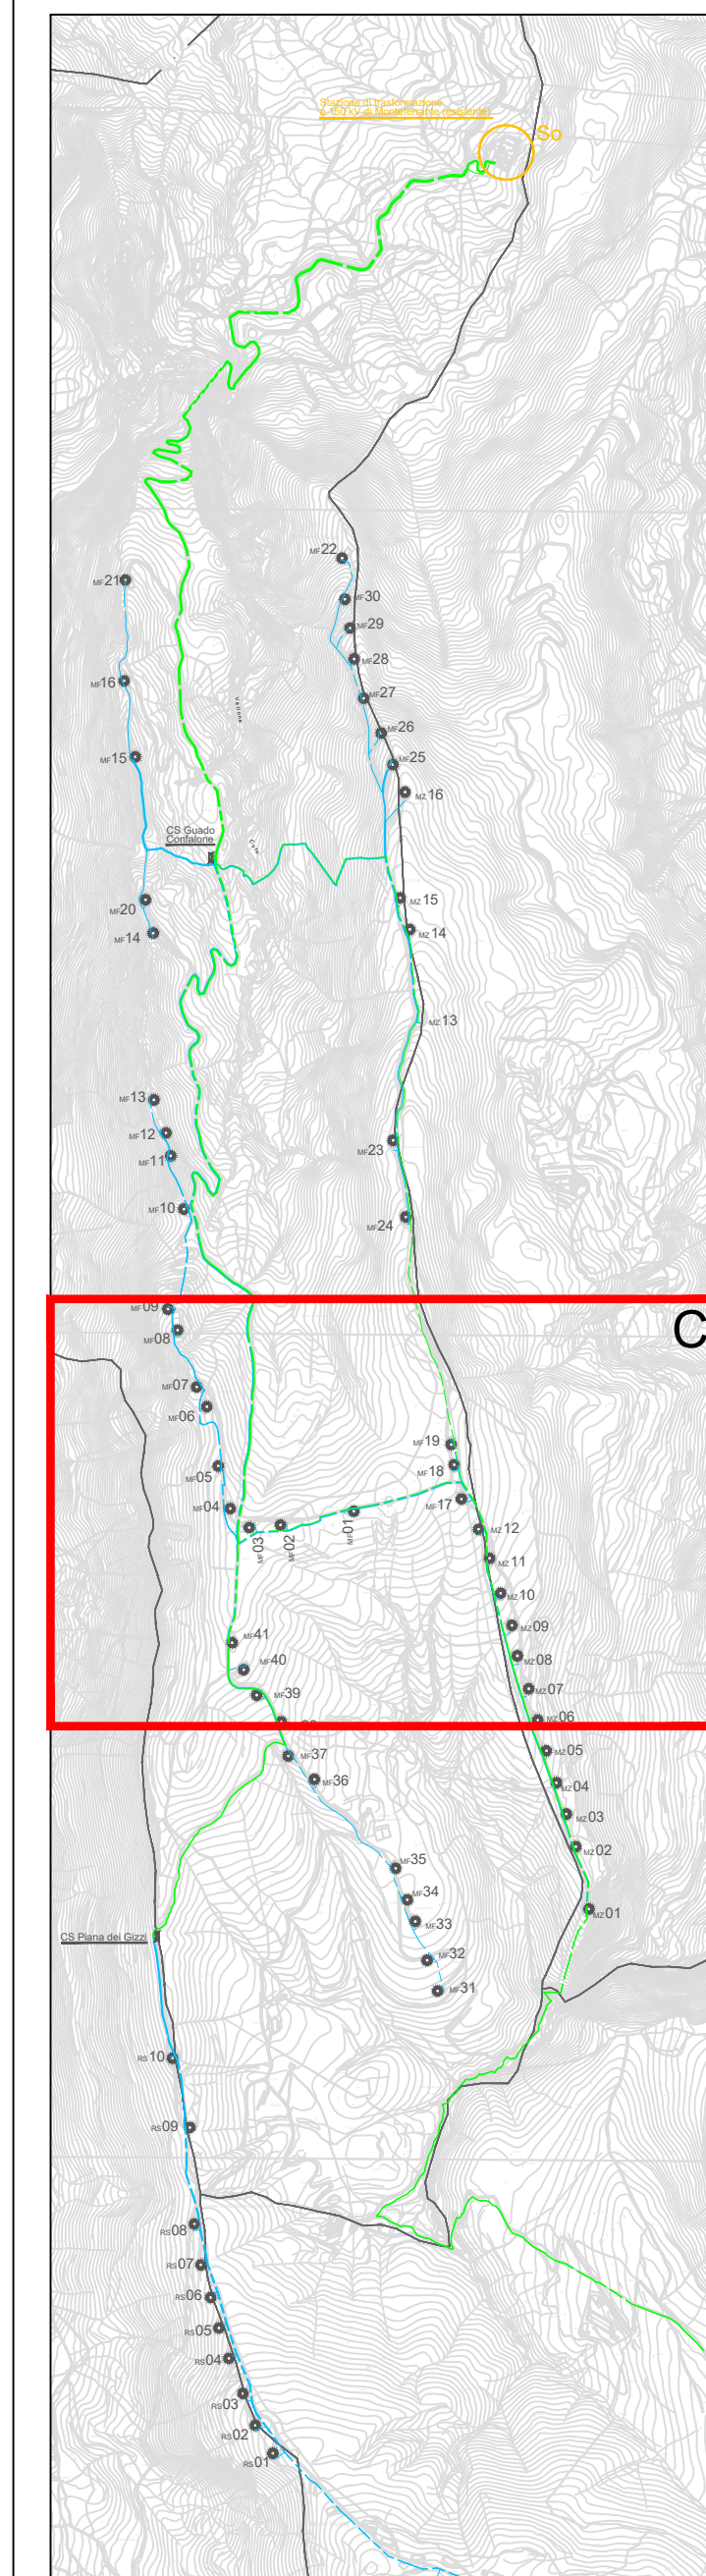

STATO FUTURO

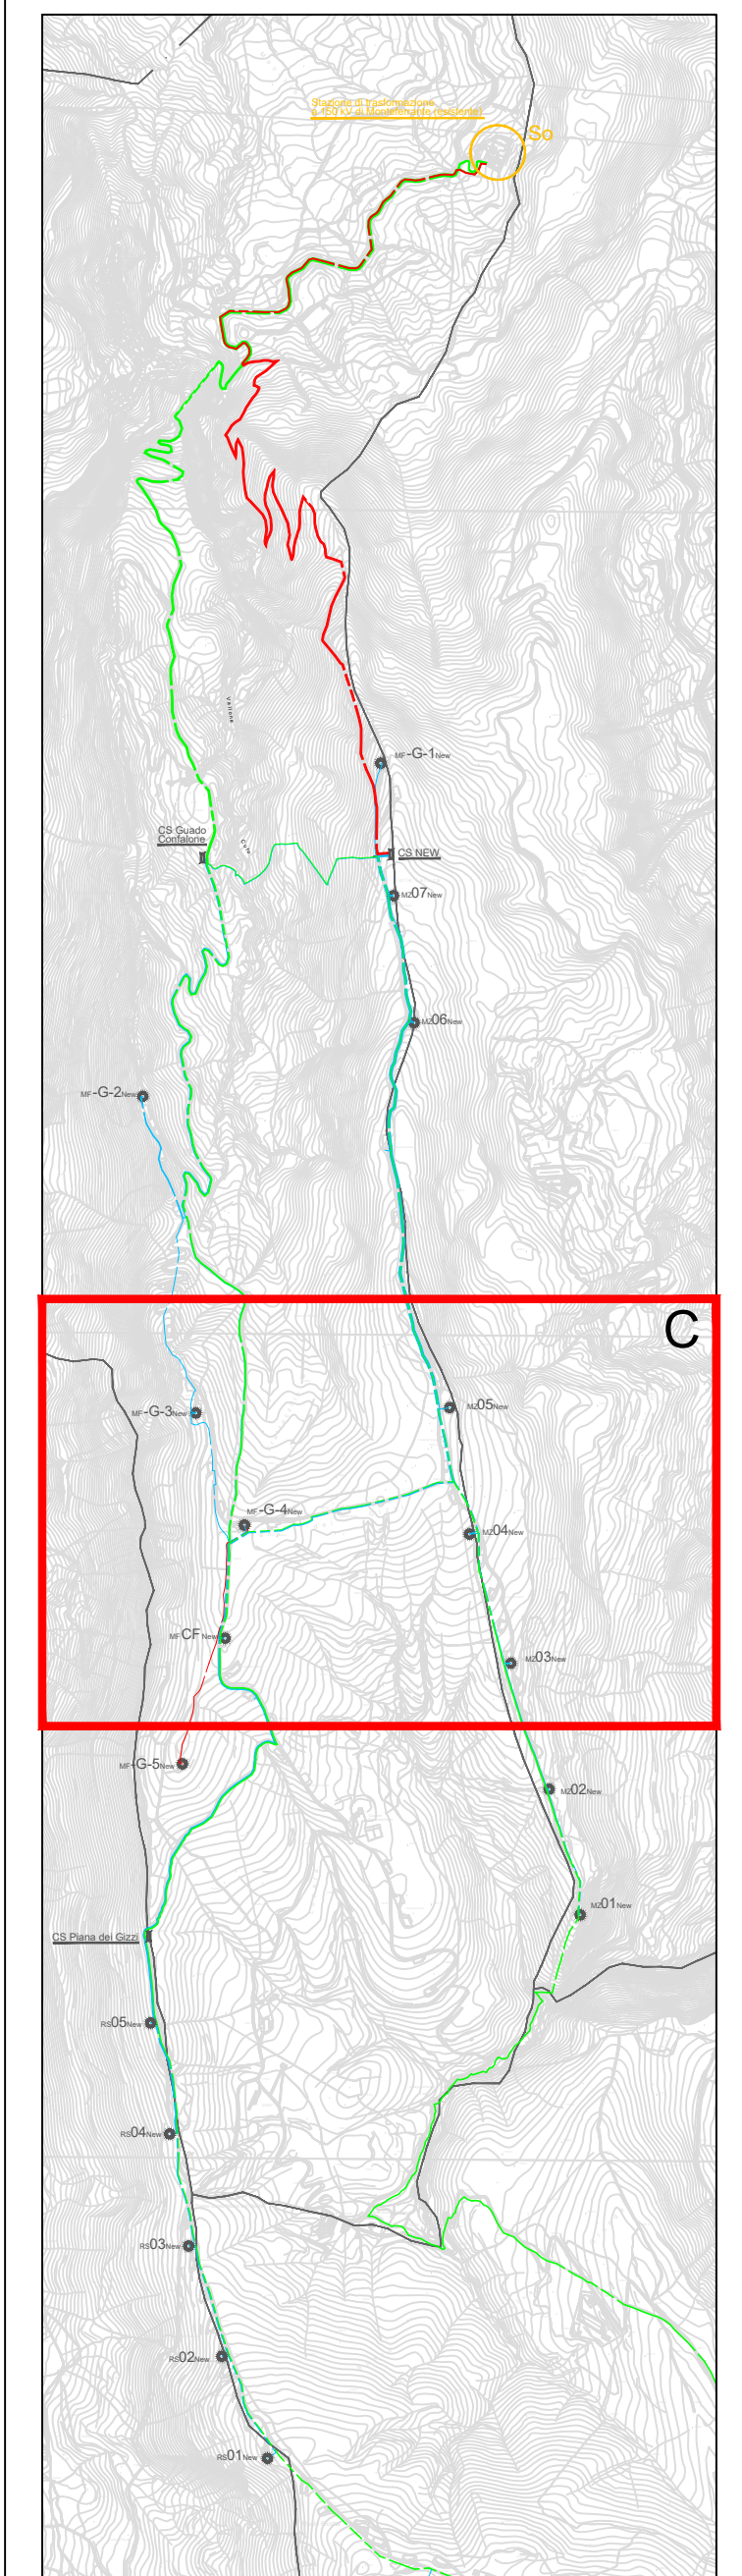


LEGENDA


- Confini Comunali
- Cavidotto (esistente riutilizzato) non oggetto di intervento
- Cavidotto (esistente) oggetto di intervento di ristrutturazione
- Cavidotto (tratti ex novo)
- Cabina per punto di raccolta intermedio impianti eolici (esistente)
- Stazione di trasformazione a 150 kV di Monteferrante (esistente)

Comune di ROIO DEL SANGRO <small>(Prov. di Chieti)</small>	Comune di MONTEFERRANTE <small>(Prov. di Chieti)</small>	Comune di MONTAZZOLI <small>(Prov. di Chieti)</small>	Comune di CASTIGLIONE MESSER MARINO <small>(Prov. di Chieti)</small>
<p>COMMITTENTE: Edison Rinnovabili Spa</p> <p><small>Reg. Imprese di MILANO - MINICIA - BRIANZA - LODI - C.F. 018990206</small> <small>Piazza Vittorio Veneto, 1 - 00187 - Roma - Tel. 06/498121 - Fax 06/498122</small> <small>Sede Legale: Foro Buonaparte, 31 - 20121 MILANO</small> <small>Tel. +39 02 6232 1 - PEC: rinnovabili@pec.edison.it</small></p>			
<p>Oggetto:</p> <p style="text-align: center;">INTERVENTO DI RISTRUTTURAZIONE DEI CAVIDOTTI ESISTENTI NEI COMUNI DI ROIO DEL SANGRO, CASTIGLIONE MESSER MARINO, MONTEFERRANTE E MONTAZZOLI</p>			
<p>RICHIESTA DI AUTORIZZAZIONE <small>(Decreto MITE 20 ottobre 2022)</small></p>			
<p>PLANIMETRIA CTR STATO ATTUALE E STATO FUTURO</p>			
<p>STUDIO TECNICO DI INGEGNERIA Dott. Ing. Antonio SCUTTI</p> <p><small>Contratto Tomassoli, 46 - 66040 PERANO (CH)</small> <small>Casa Piana 101 66100 PERANO - PIAZZA IVA 100/100000</small> <small>Tel./Fax 0872/990020 - 0872/990021</small> <small>Personel 337 622988</small> <small>E-mail: antonio.scutti@stt.it</small></p>		<p>SCALA</p> <p style="text-align: center;">indicata</p>	<p>TAVOLA</p> <p style="text-align: center;">2c</p>
<p>DATA</p> <p style="text-align: center;">21/02/2024</p>		<p>Il Progettista <i>(Ing. Antonio Scutti)</i></p>	
Rev.	Data	Richiesta di Autorizzazione	Note
00	21/02/2024	RICHIESTA DI AUTORIZZAZIONE	
			AS_GU_A390_
			Rif. Documento

PLANIMETRIA STATO ATTUALE
scala 1:4.000

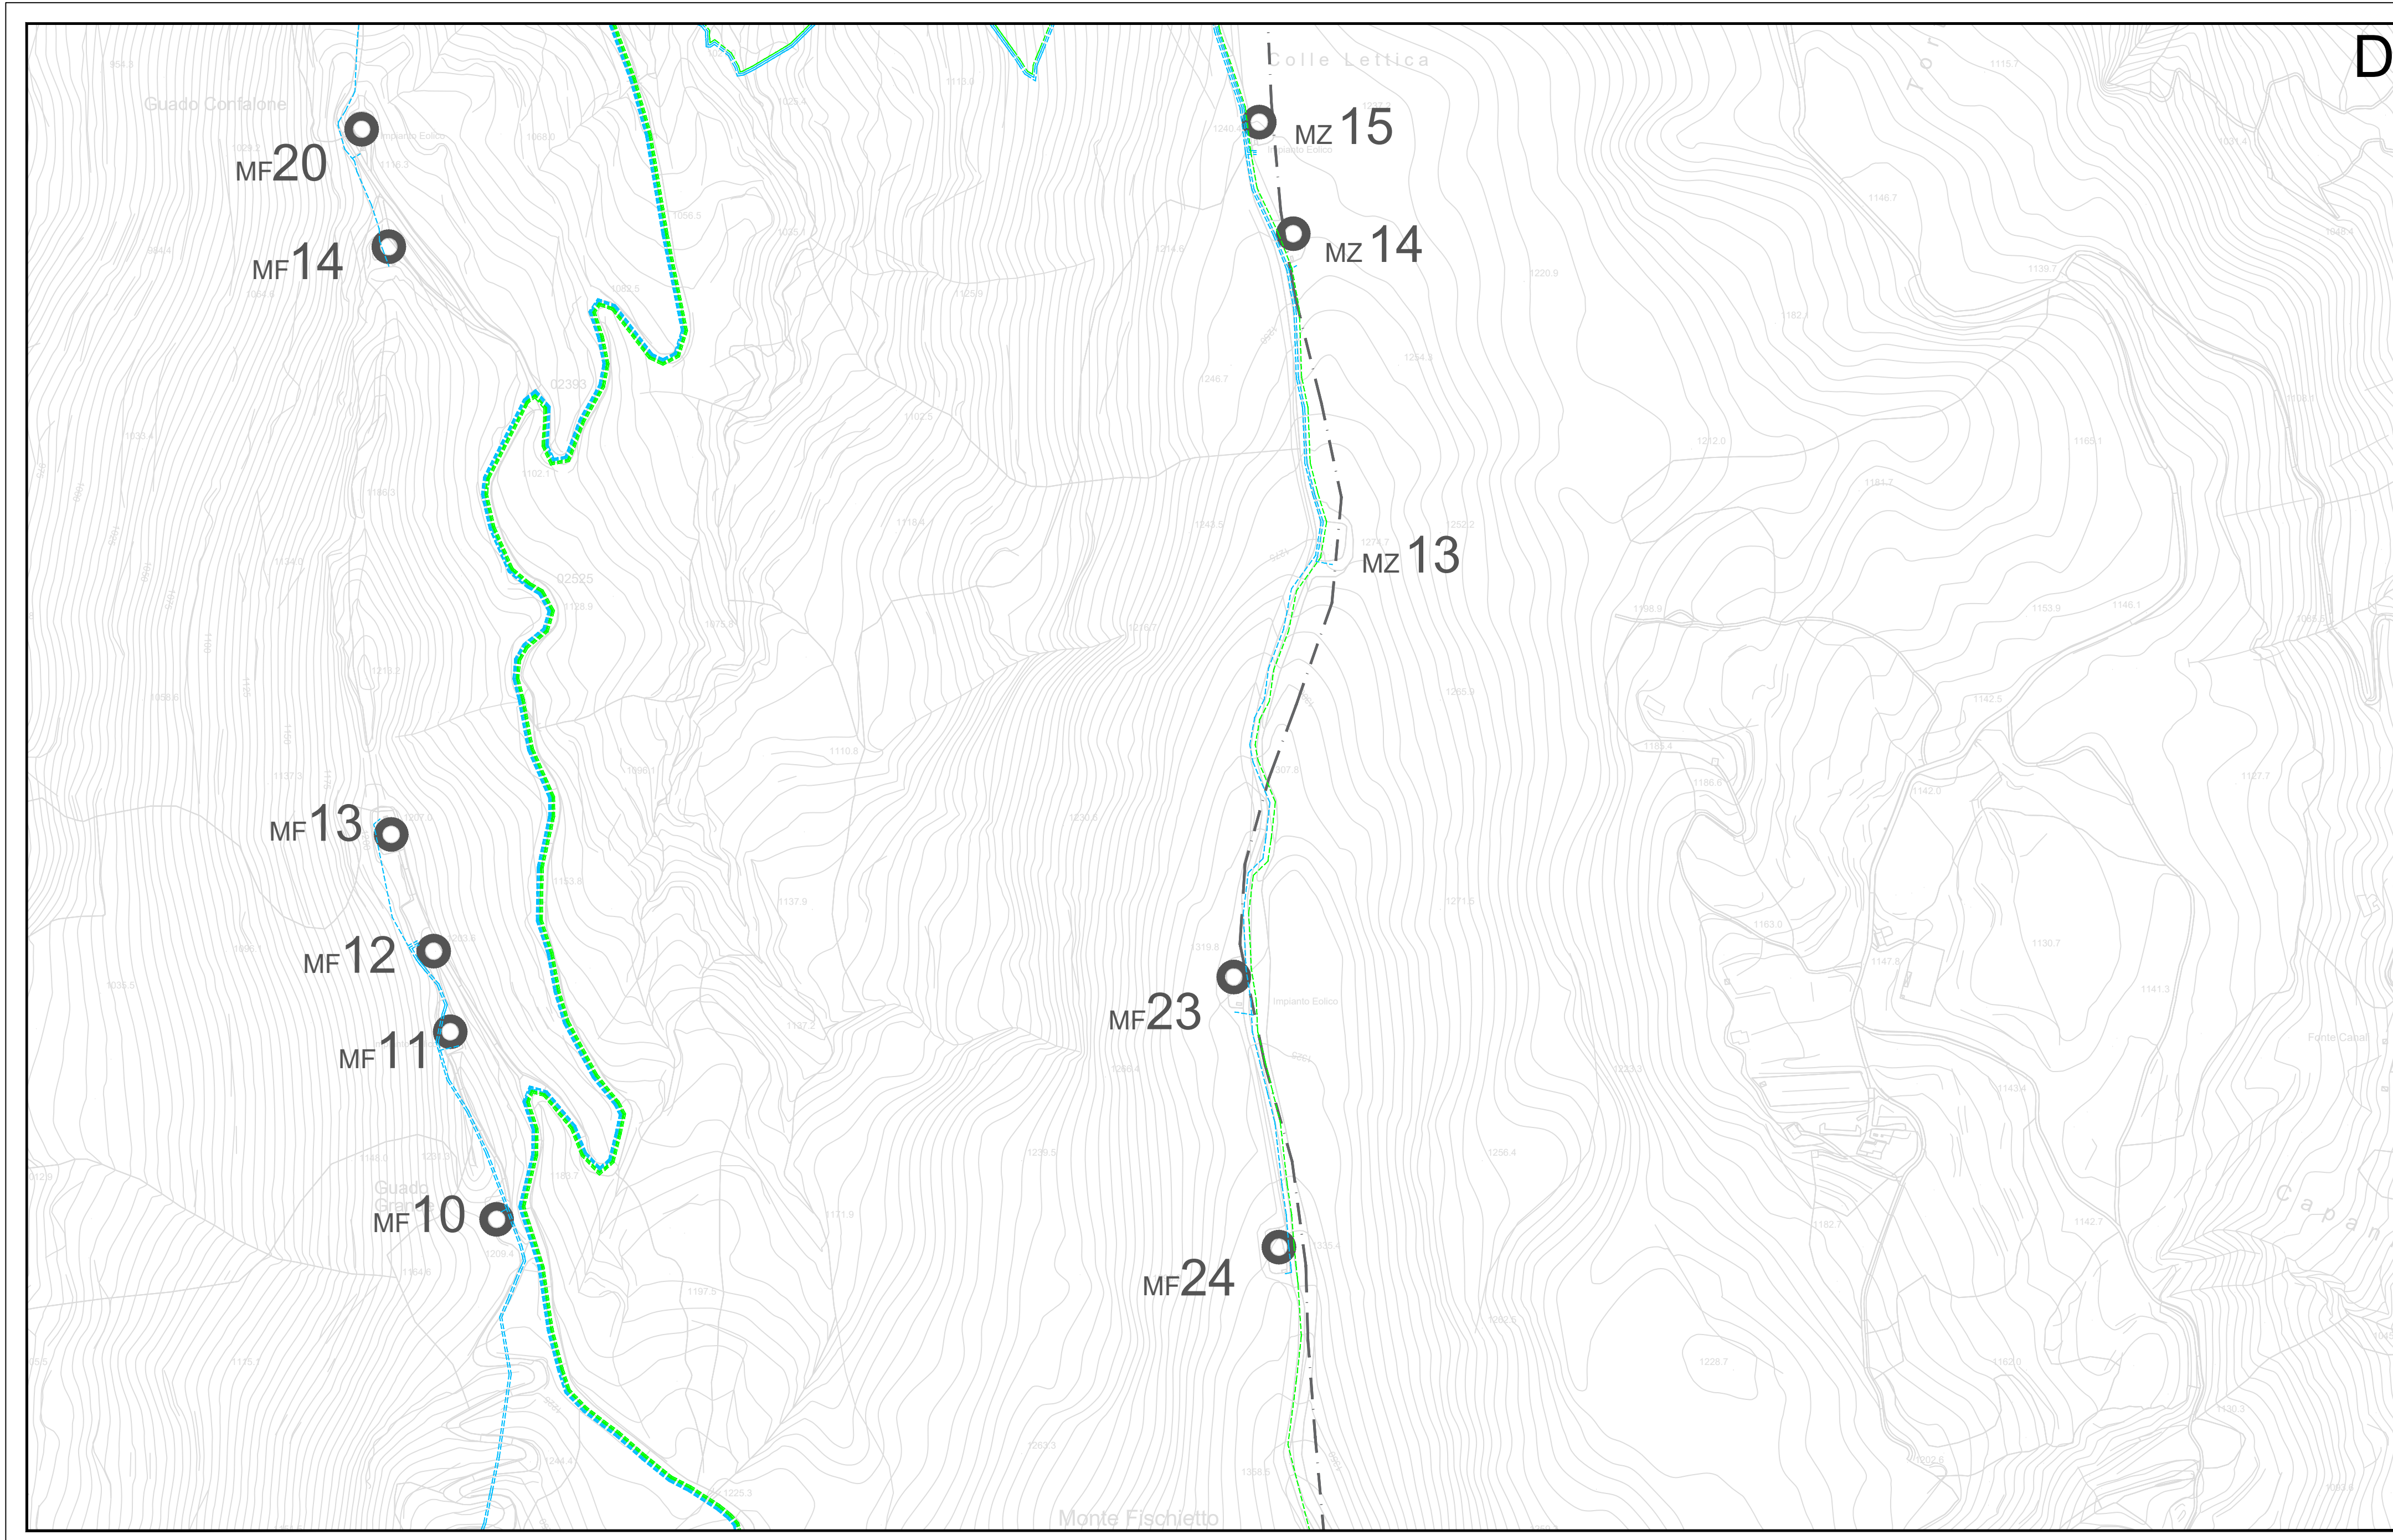


PLANIMETRIA STATO FUTURO
scala 1:4.000

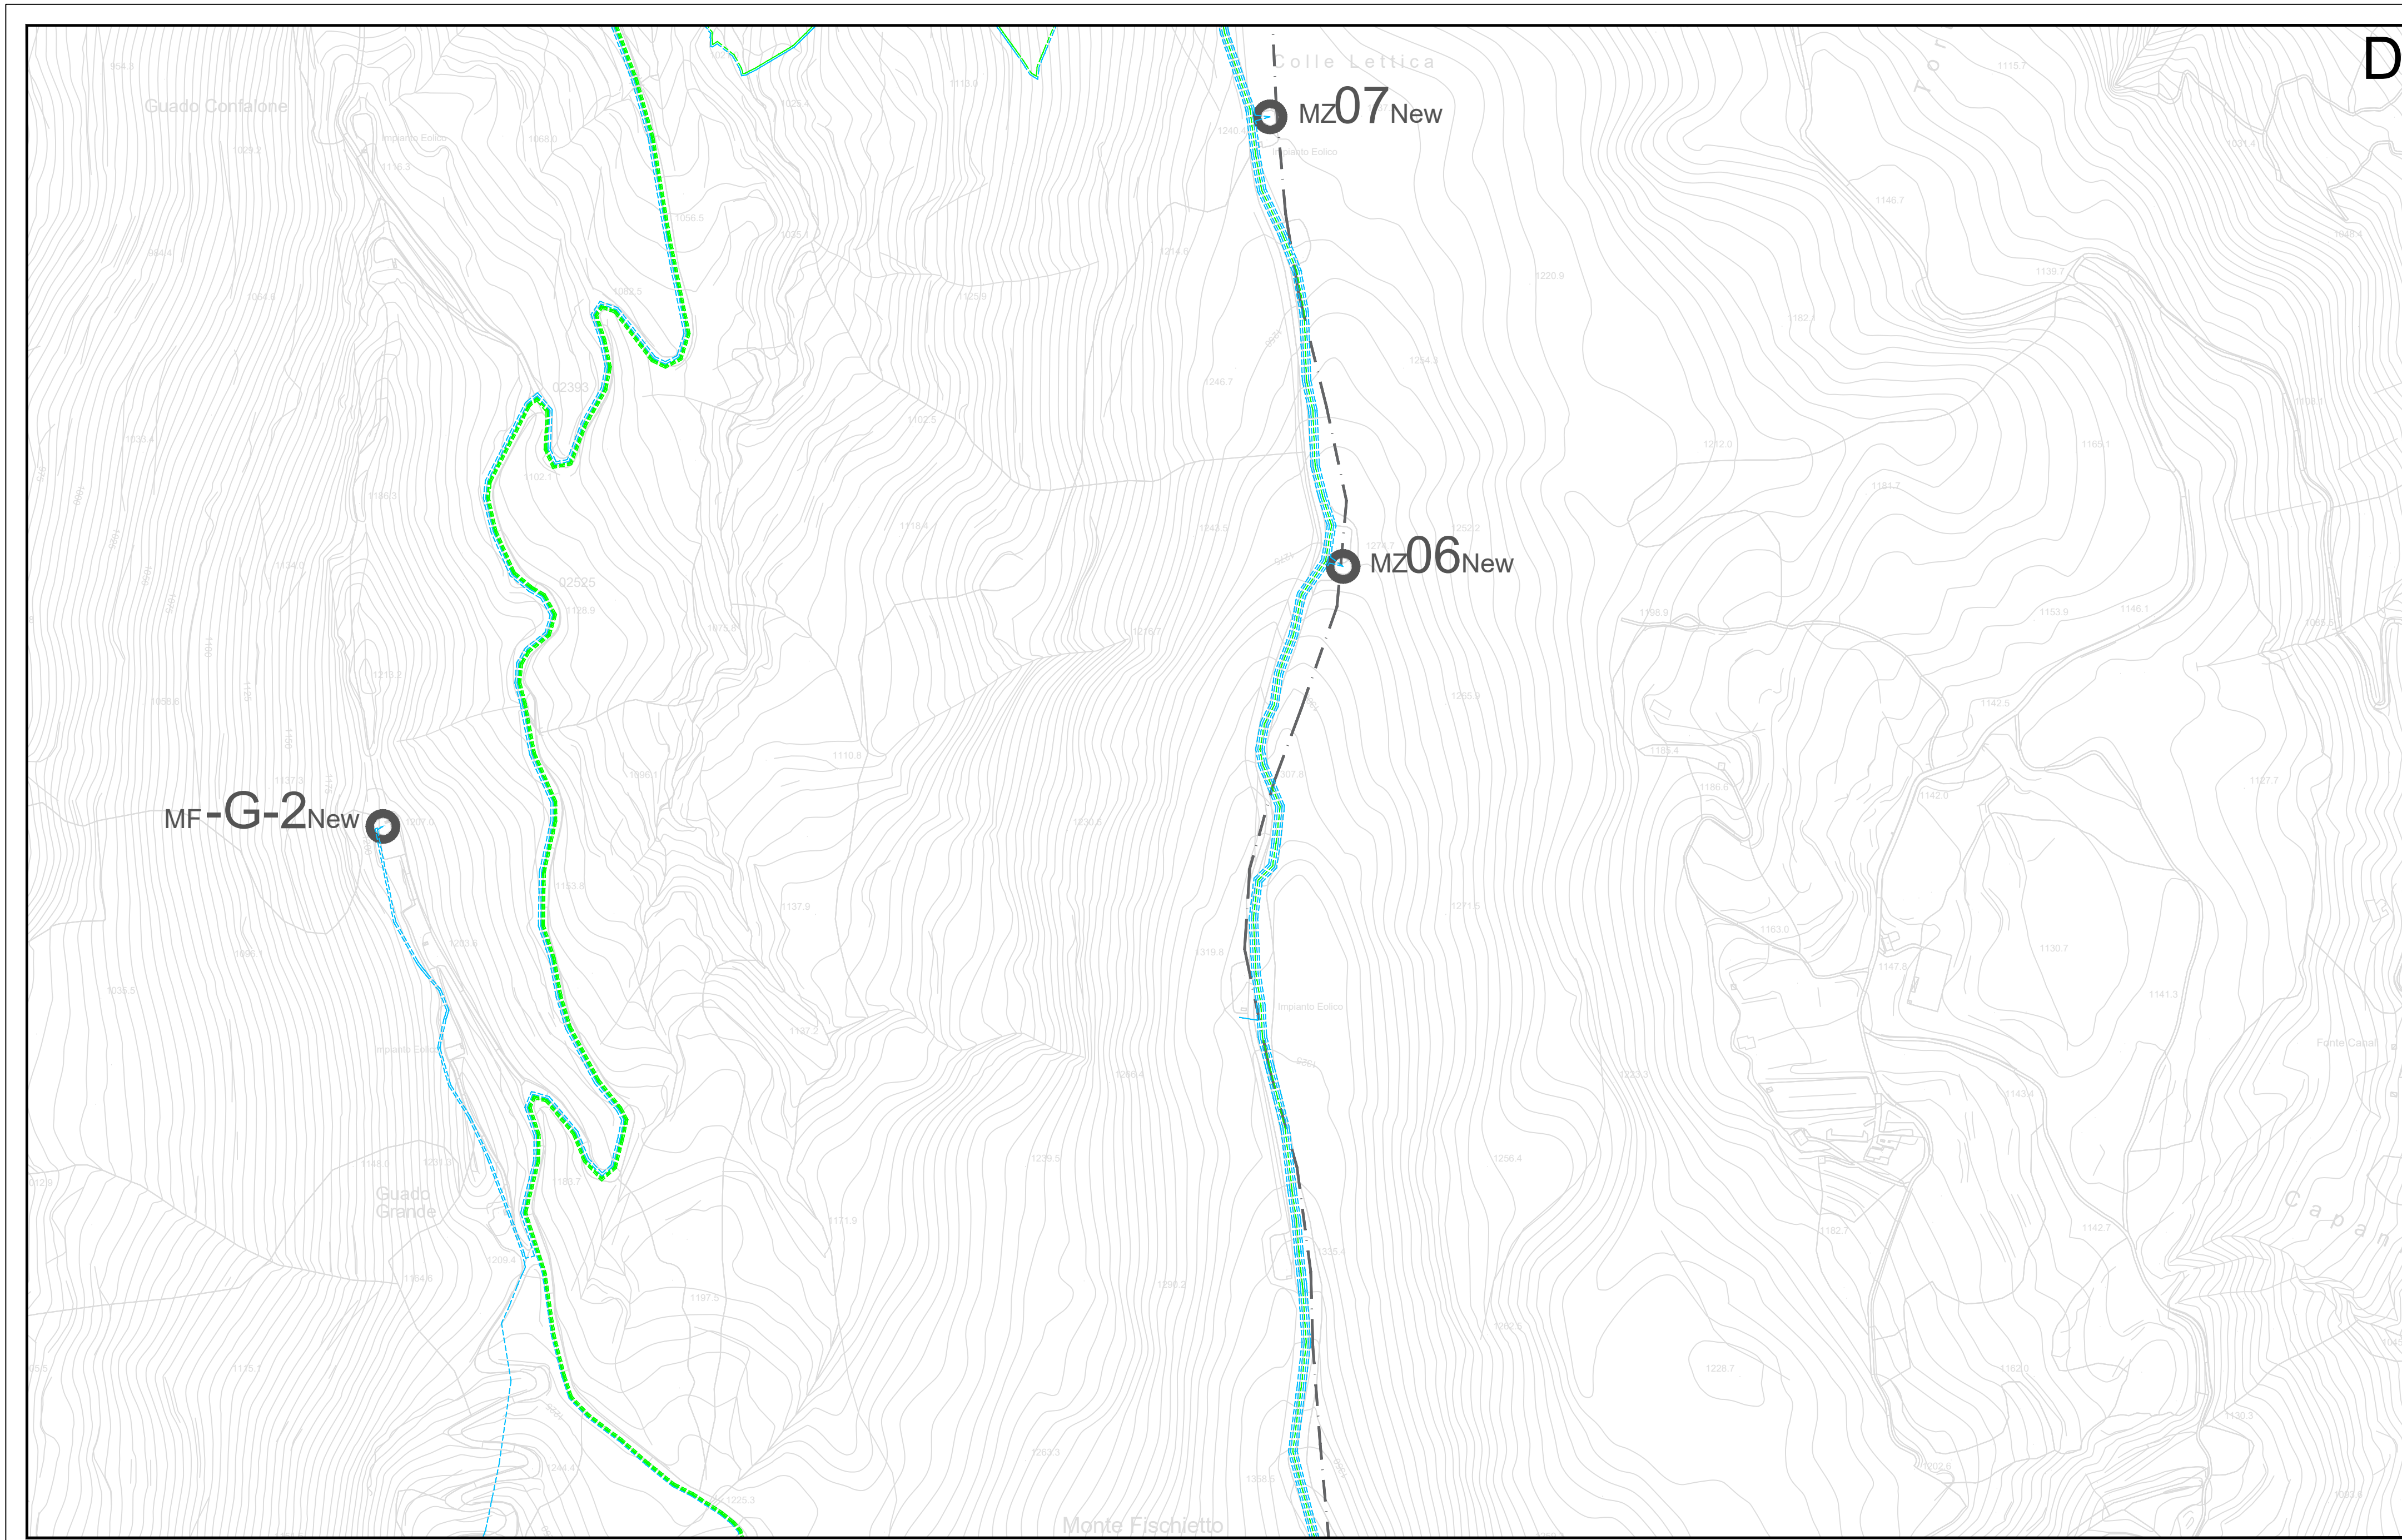


RIF. TAVOLA
scala 1:25.000

STATO ATTUALE

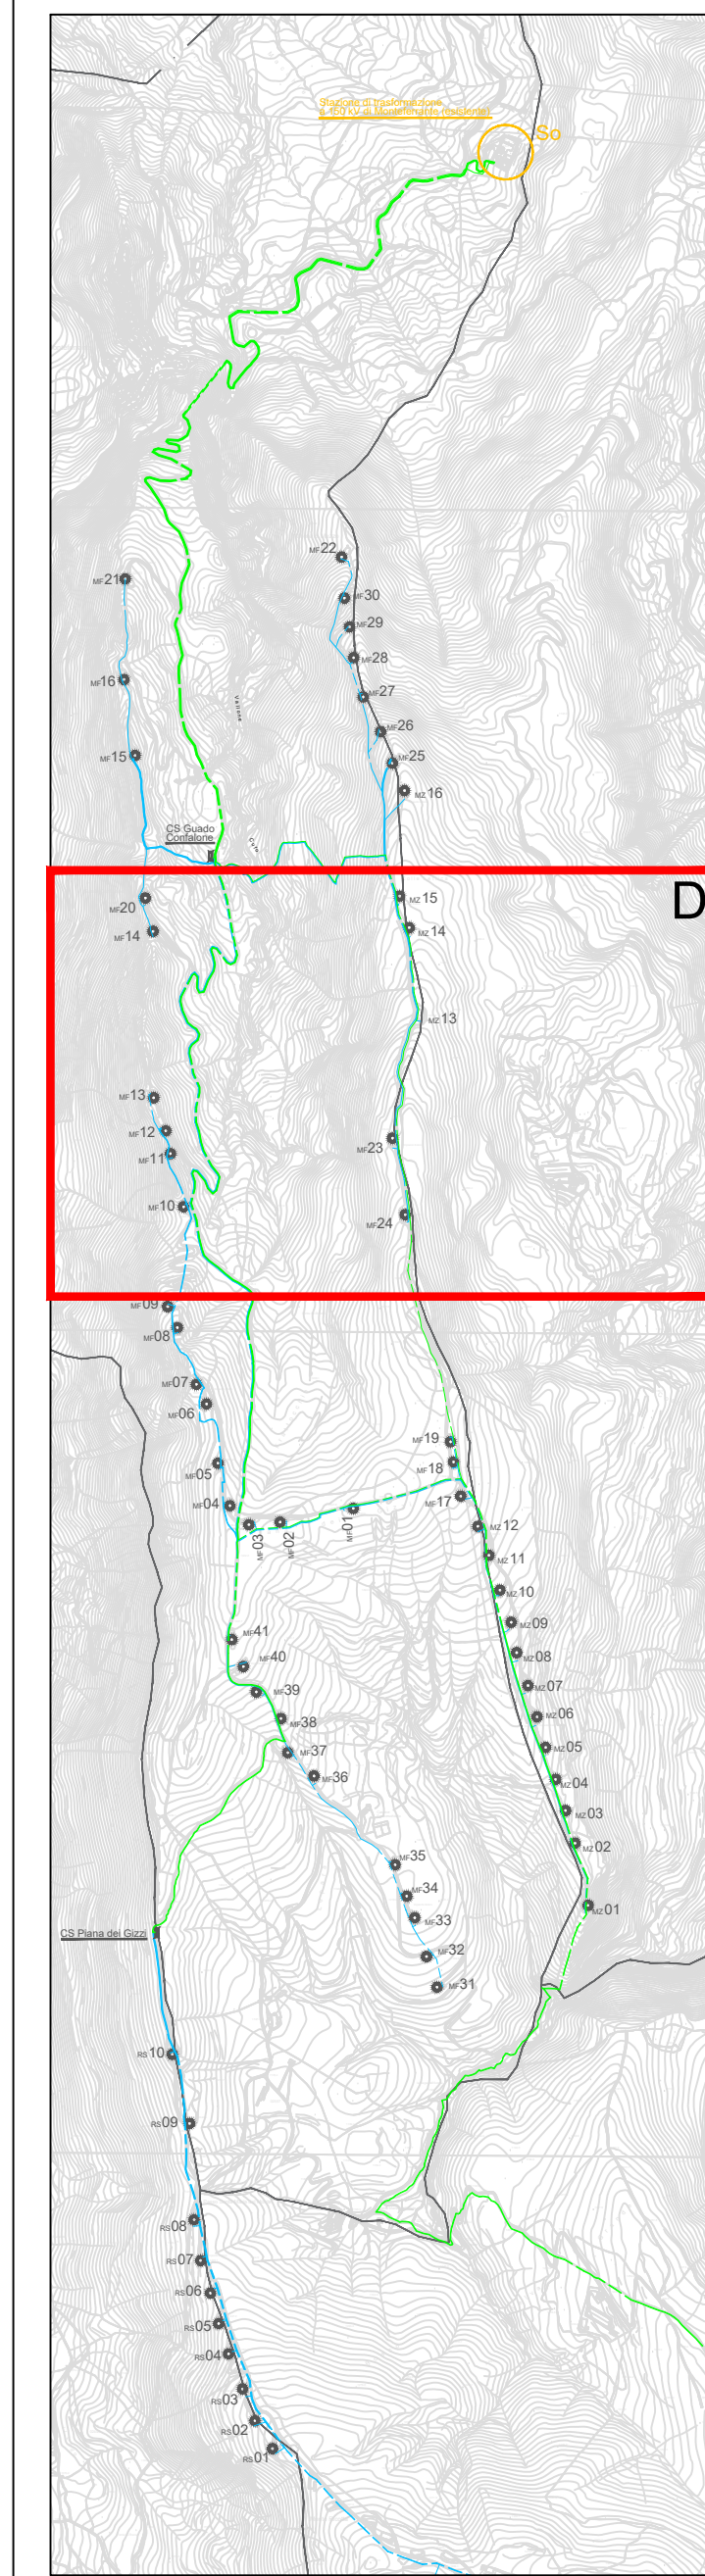

STATO FUTURO

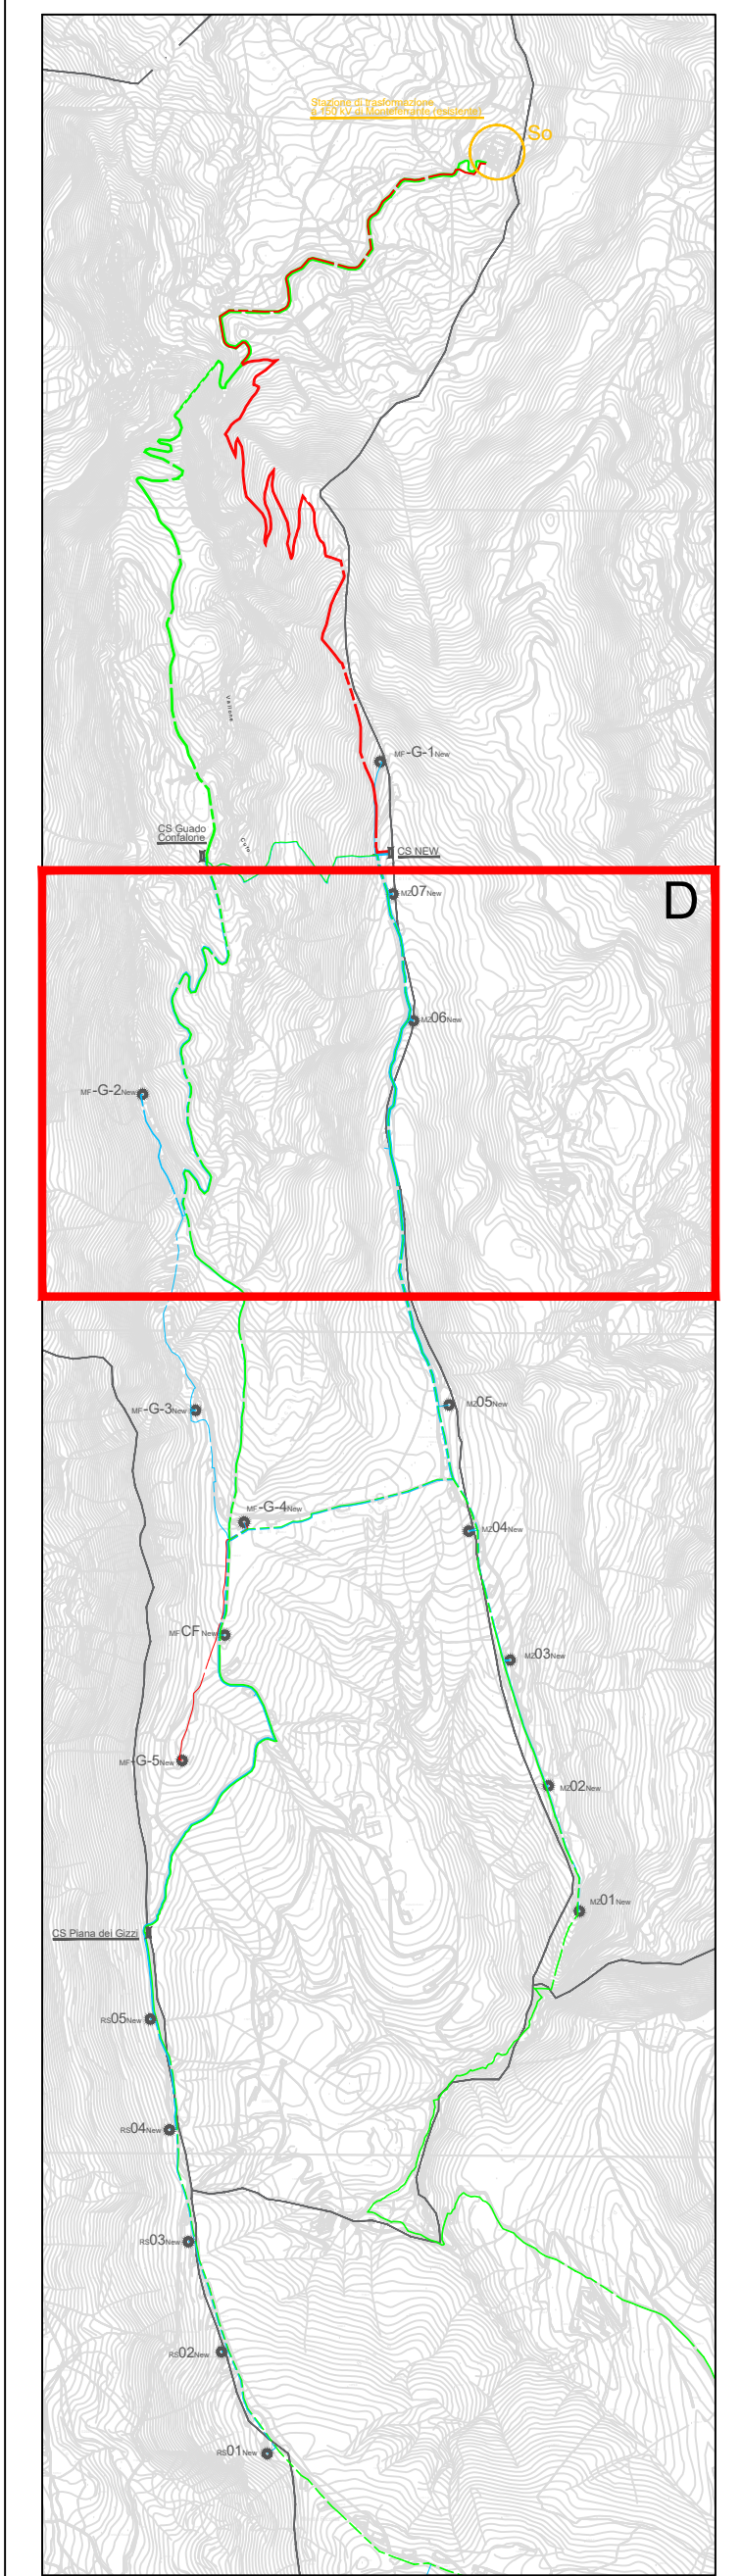


LEGENDA


- Confini Comunali
- Cavidotto (esistente riutilizzato) non oggetto di intervento
- Cavidotto (esistente) oggetto di intervento di ristrutturazione
- Cavidotto (tratti ex novo)
- Cabina per punto di raccolta intermedio impianti eolici (esistente)
- Stazione di trasformazione a 150 kV di Monteferrante (esistente)

Comune di ROIO DEL SANGRO <small>(Prov. di Chieti)</small>	Comune di MONTEFERRANTE <small>(Prov. di Chieti)</small>	Comune di MONTAZZOLI <small>(Prov. di Chieti)</small>	Comune di CASTIGLIONE MESSER MARINO <small>(Prov. di Chieti)</small>
<p>COMMITTENTE: Edison Rinnovabili Spa</p> <p>Sede Legale: Foro Buonaparte, 31 - 20121 MILANO Tel. +39 02 6232 1 - PEC: rinnovabili@pec.edison.it</p>			
<p>Oggetto:</p> <p>INTERVENTO DI RISTRUTTURAZIONE DEI CAVIDOTTI ESISTENTI NEI COMUNI DI ROIO DEL SANGRO, CASTIGLIONE MESSER MARINO, MONTEFERRANTE E MONTAZZOLI</p>			
<p>RICHIESTA DI AUTORIZZAZIONE <small>(Decreto MITE 20 ottobre 2022)</small></p>			
<p>PLANIMETRIA CTR STATO ATTUALE E STATO FUTURO</p>			
<p>Il Progettista <i>(Ing. Antonio Scutti)</i></p>			
<p>STUDIO TECNICO DI INGEGNERIA Dott. Ing. Antonio SCUTTI</p> <p>Contratto Tommasoli, 46 - 66040 PERANO (CH) Cassa Postale 107 66100 PERANO (CH) - PIAZZA IVA 199/336 Tel./Fax: 0872/998000 - 0872/998000 - 0872/998000 Personel 337 622988 E-mail: antonio.scutti@stt.it</p>		<p>SCALA indicata</p>	<p>TAVOLA 2d</p>
<p>DATA 21/02/2024</p>		<p>AS_GIU_A390_</p>	
Rev.	Data	Richiesta di Autorizzazione	Note
00	21/02/2024	RICHIESTA DI AUTORIZZAZIONE	

PLANIMETRIA STATO ATTUALE
scala 1:4.000

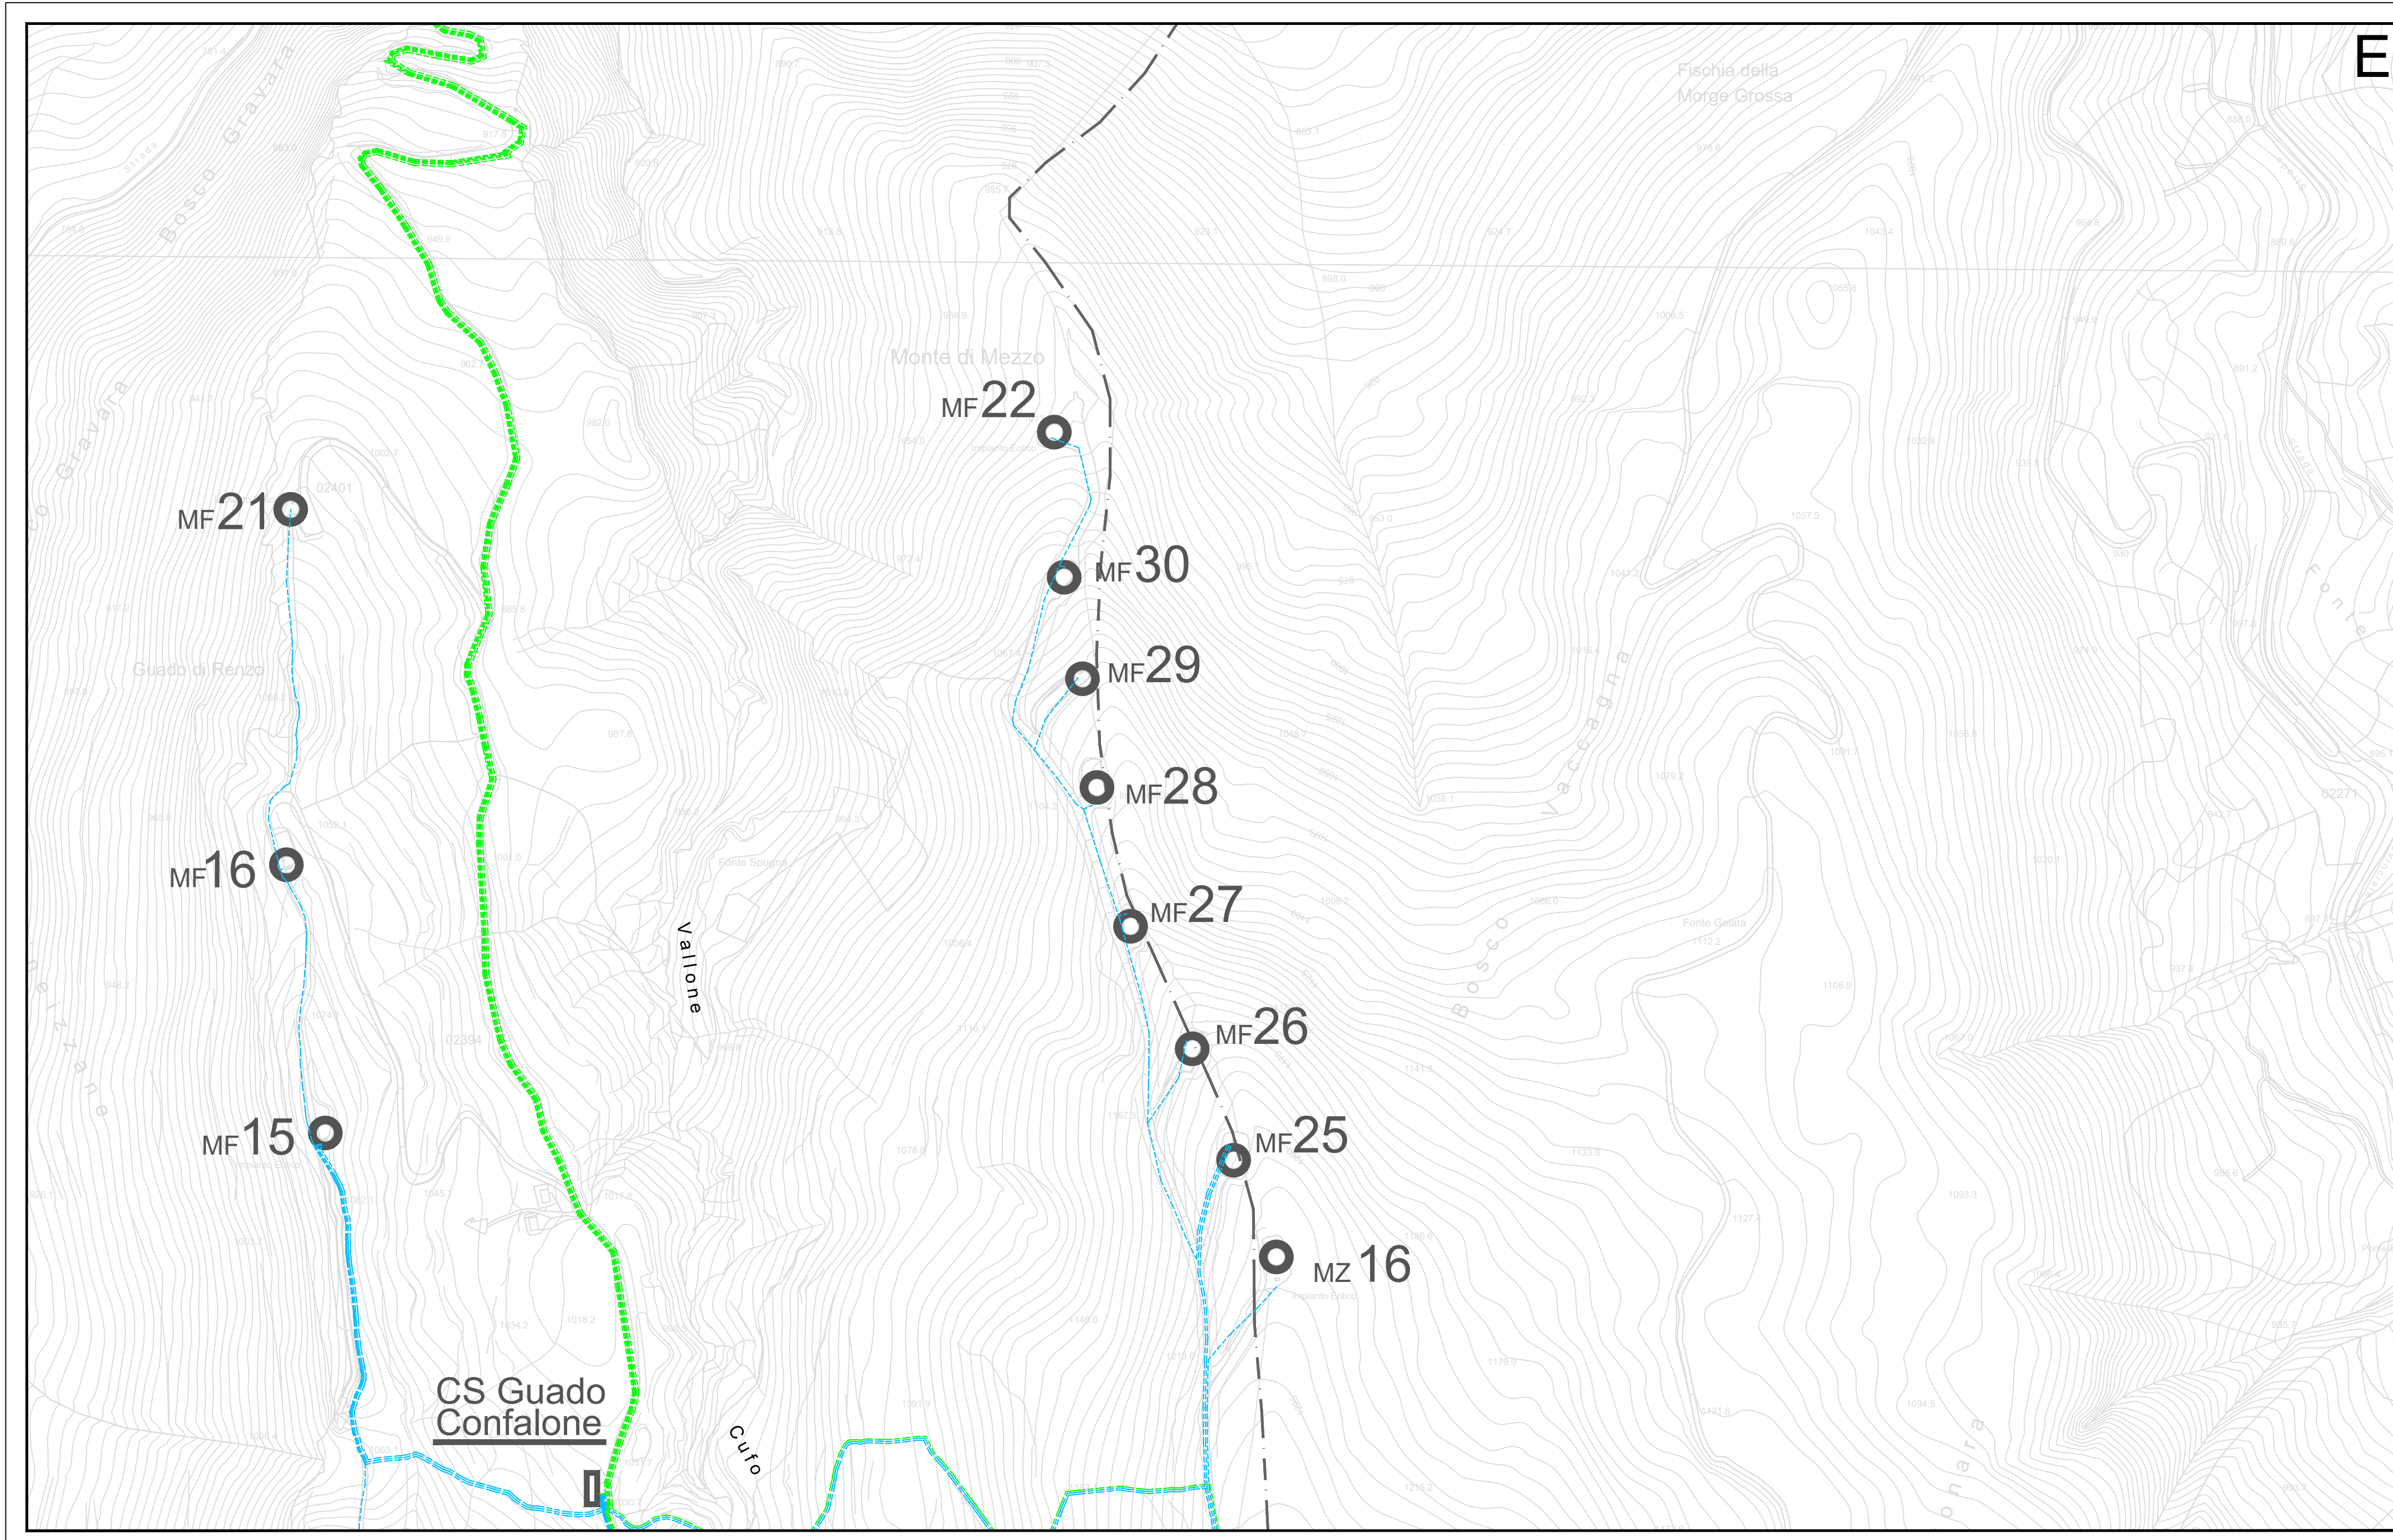


PLANIMETRIA STATO FUTURO
scala 1:4.000

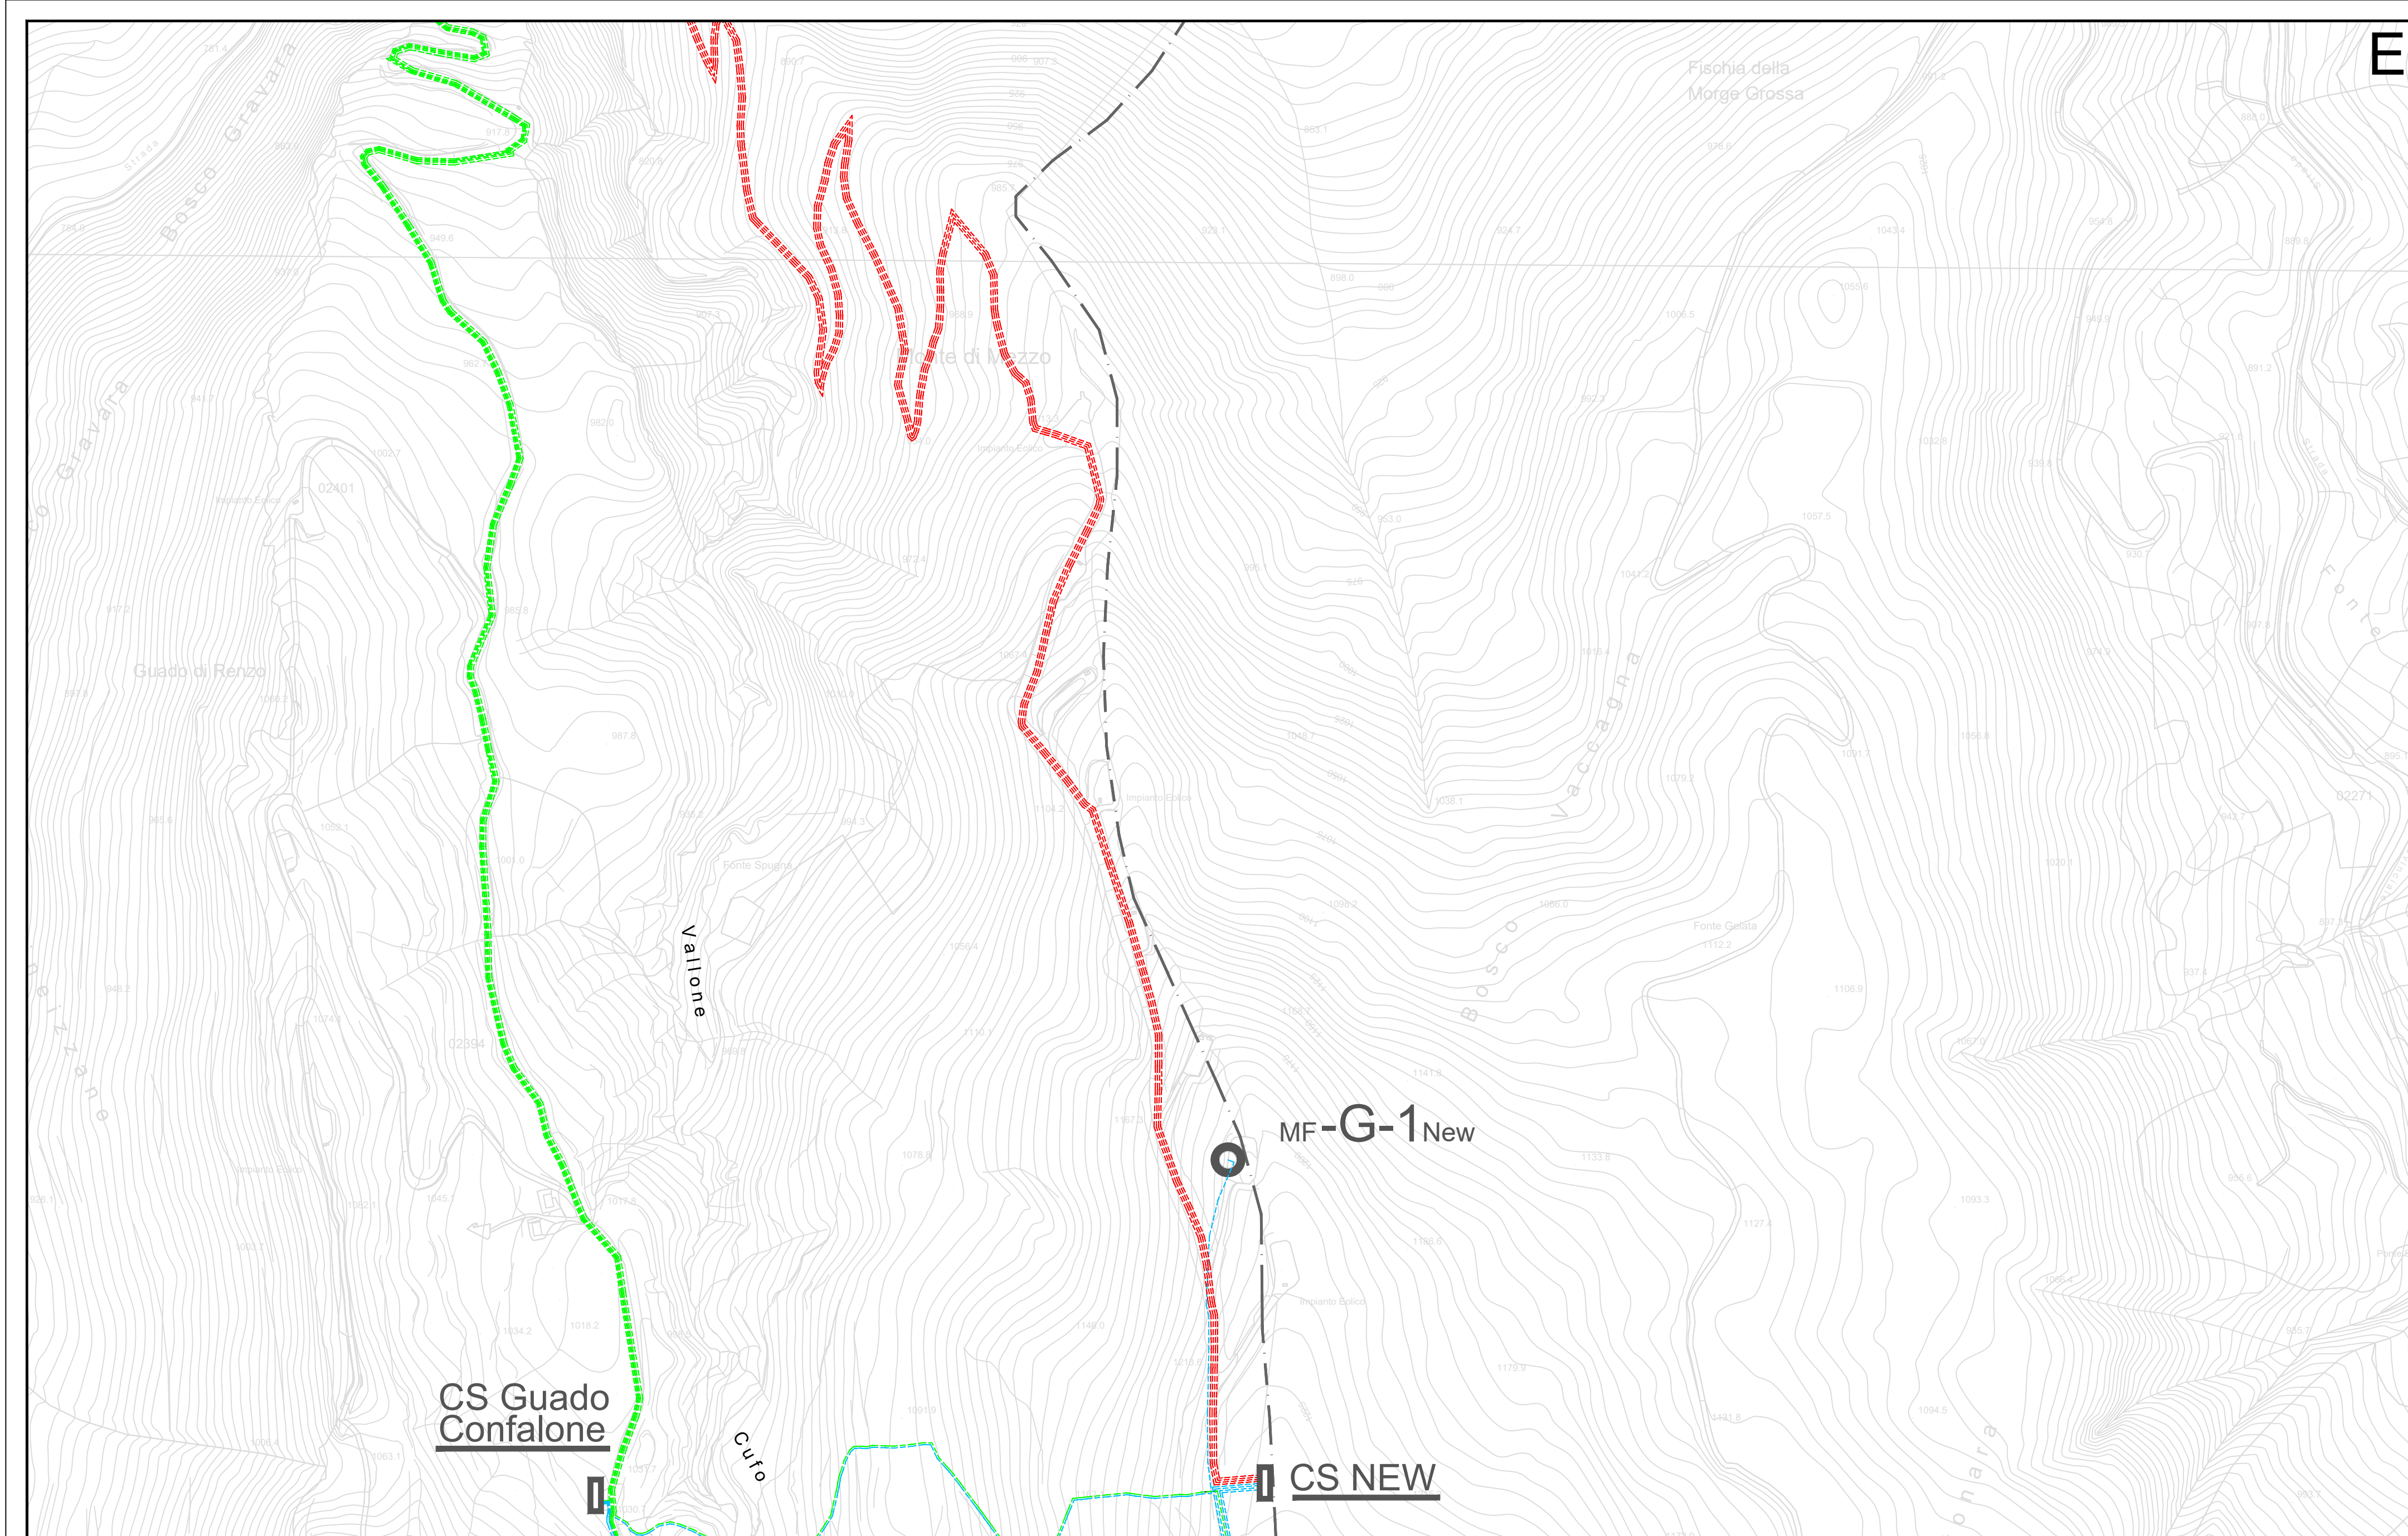


RIF. TAVOLA
scala 1:25.000

STATO ATTUALE

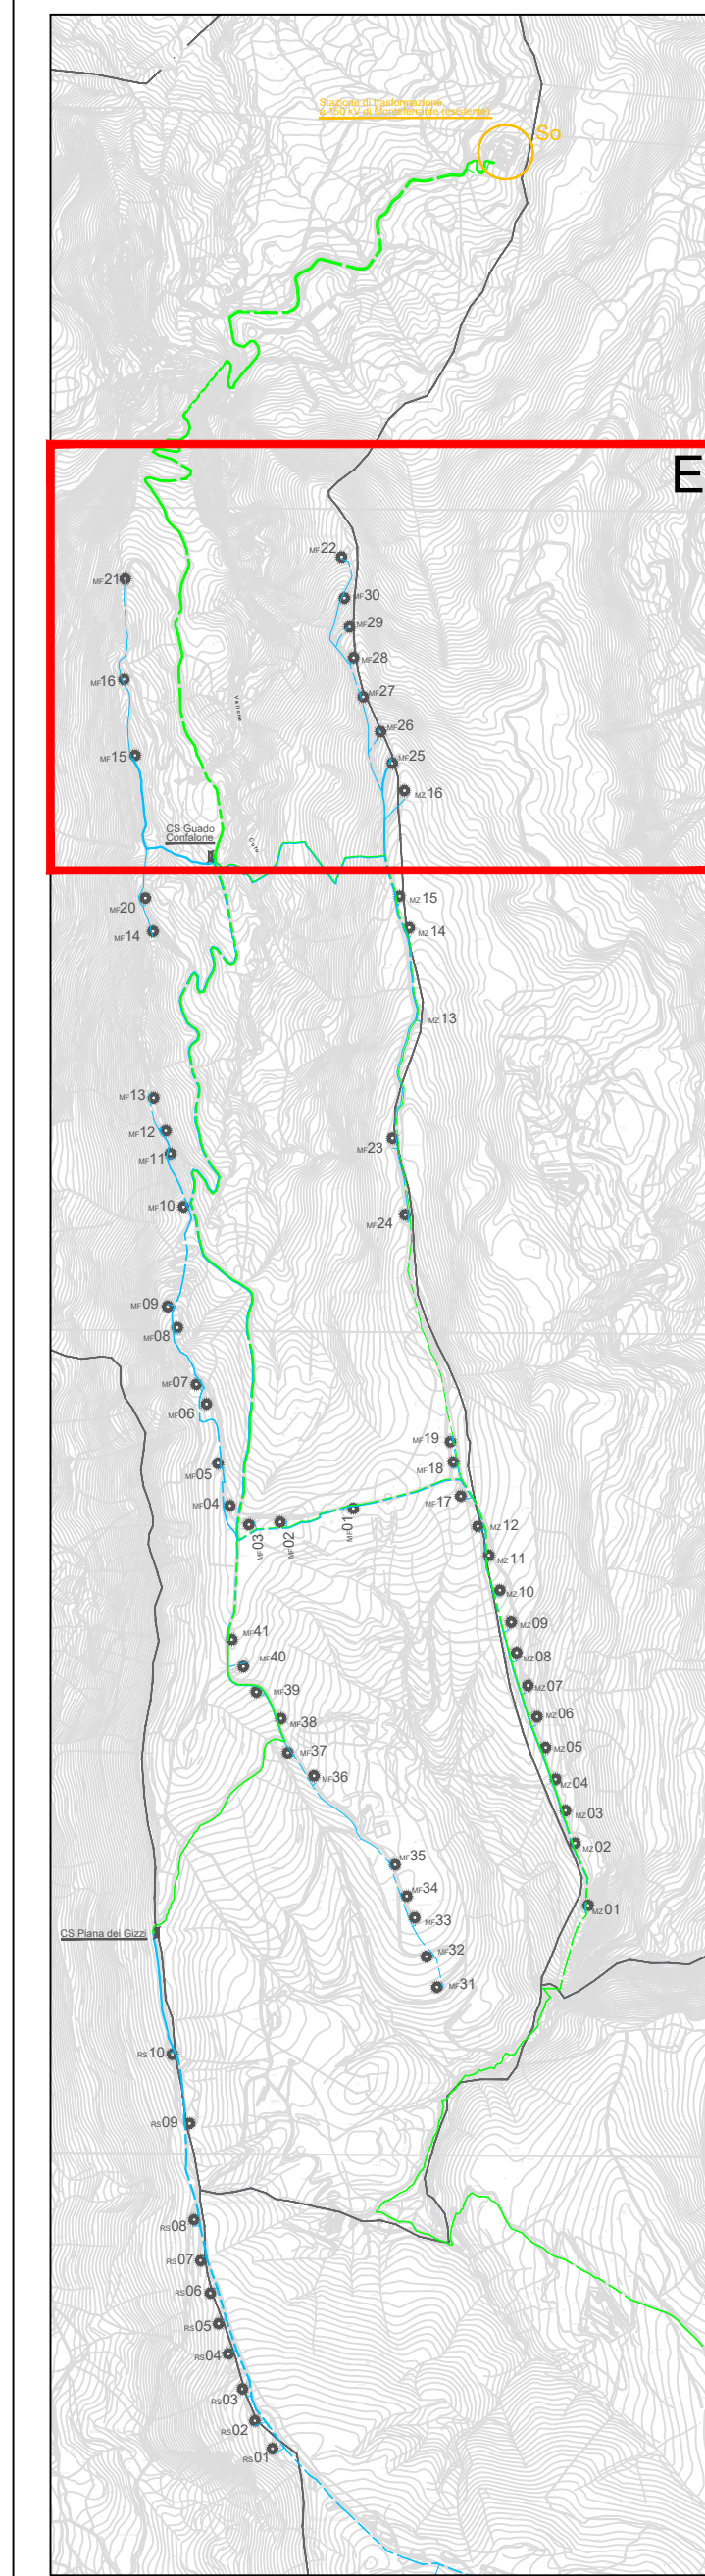

STATO FUTURO

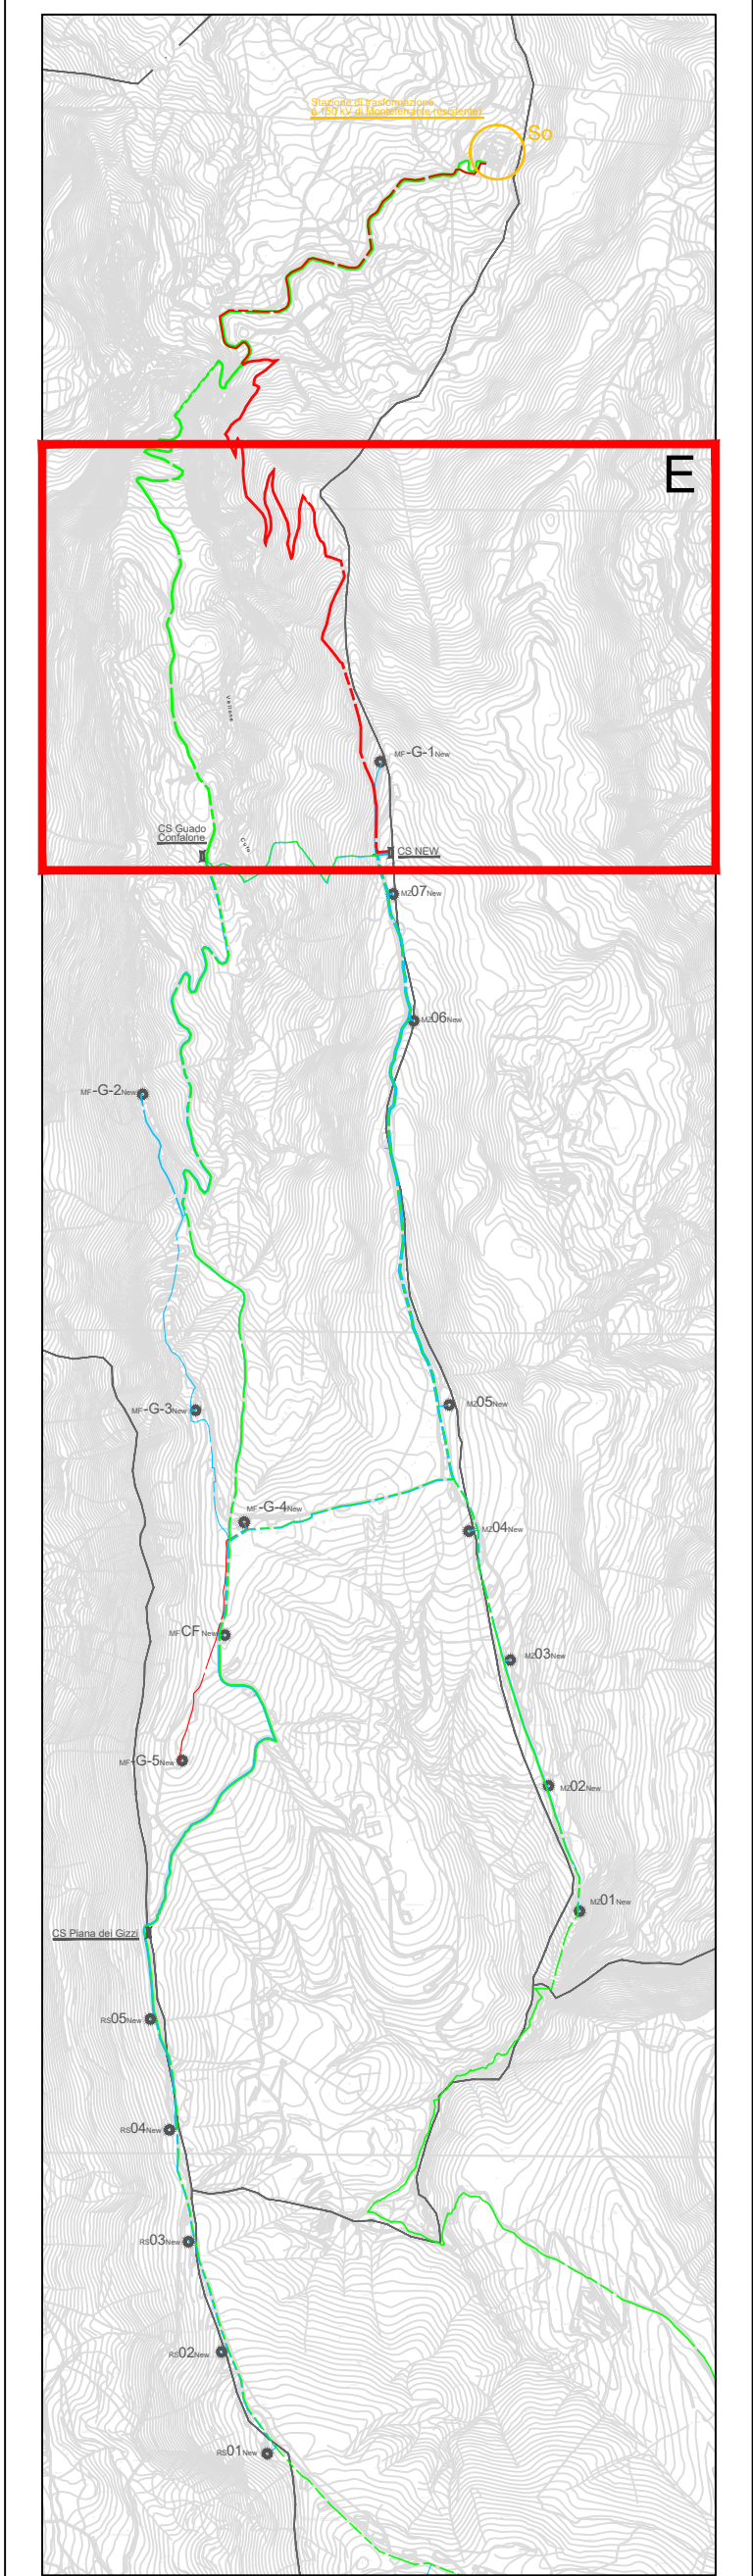


LEGENDA

- Confini Comunali
- Cavidotto (esistente riutilizzato) non oggetto di intervento
- Cavidotto (esistente) oggetto di intervento di ristrutturazione
- Cavidotto (tratti ex novo)
- Cabina per punto di raccolta intermedio impianti eolici (esistente)
- Stazione di trasformazione a 150 kV di Monteferrante (esistente)


REGIONE ABRUZZO			
Comune di ROIO DEL SANGRO <small>(Prov. di Chieti)</small>	Comune di MONTEFERRANTE <small>(Prov. di Chieti)</small>	Comune di MONTAZZOLI <small>(Prov. di Chieti)</small>	Comune di CASTIGLIONE MESSER MARINO <small>(Prov. di Chieti)</small>
COMMITTENTE: Edison Rinnovabili Spa <small>Reg. Imprese di MILANO - MINENZA - BRIANZA - LODI - C.F. 0399923096 Partita IVA 02521480162 - REA di Milano 1992366 Capitale Sociale 8.975.000,00 €</small>			
Objetto: INTERVENTO DI RISTRUTTURAZIONE DEI CAVIDOTTI ESISTENTI NEI COMUNI DI ROIO DEL SANGRO, CASTIGLIONE MESSER MARINO, MONTEFERRANTE E MONTAZZOLI			
RICHIESTA DI AUTORIZZAZIONE <small>(Decreto MITE 20 ottobre 2022)</small>			
PLANIMETRIA CTR STATO ATTUALE E STATO FUTURO			
STUDIO TECNICO DI INGEGNERIA <small>Dott. Ing. Antonio SCUTTI</small> Contrada Tomassuolo, 46 - 66040 PERANO (CH) Codice Fiscale 02714402920 - P. IVA 02714402920 Tel./Fax: 0872/298020 - 0872/298020 Personel: 337 632586 E-mail: antonio.scutti@stt.it		SCALA indicata DATA 21/02/2024	TAVOLA 2e AS_GIU_A390_
Rev.	21/02/2024	DATA	RICHIESTA DI AUTORIZZAZIONE
Rev.		DATA	Note
Rev.		DATA	Note

QUESTO DOCUMENTO E' DI PROPRIETA' DELL'ING. ANTONIO SCUTTI CHE NE VIETA, A TERMINI DI LEGGE, LA RIPRODUZIONE SENZA ESPLICITA AUTORIZZAZIONE

PLANIMETRIA STATO ATTUALE
scala 1:4.000

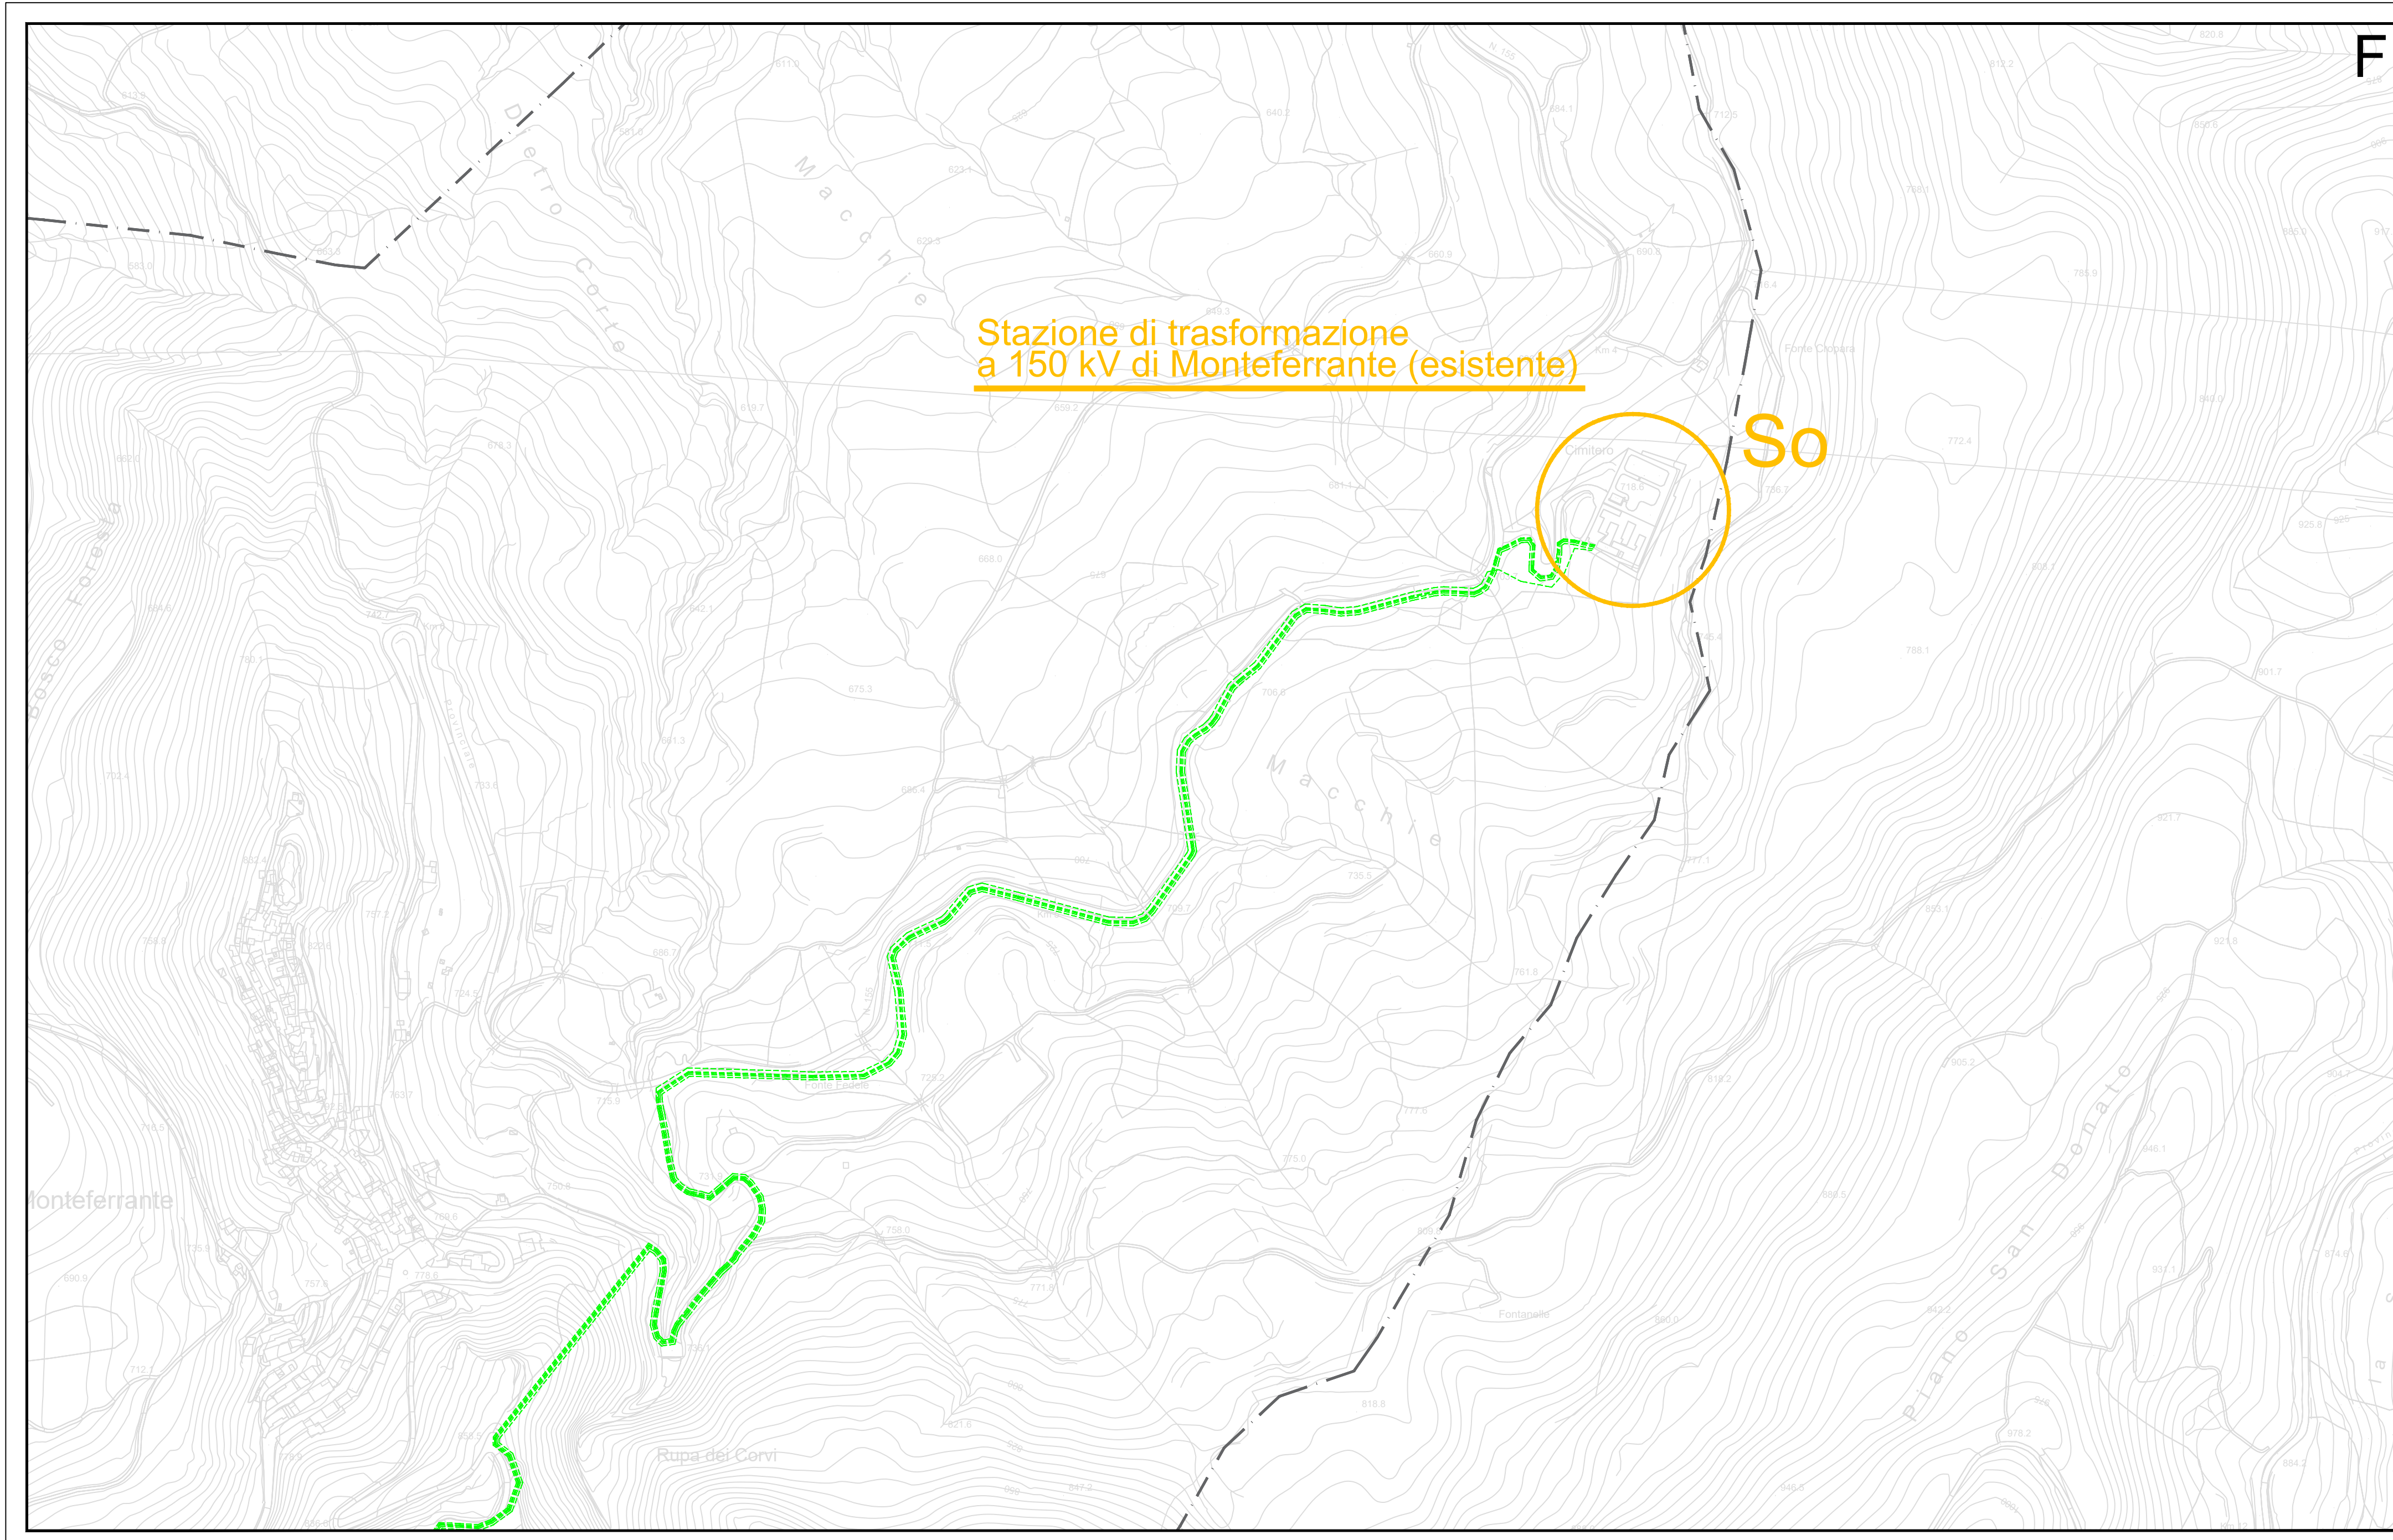


PLANIMETRIA STATO FUTURO
scala 1:4.000

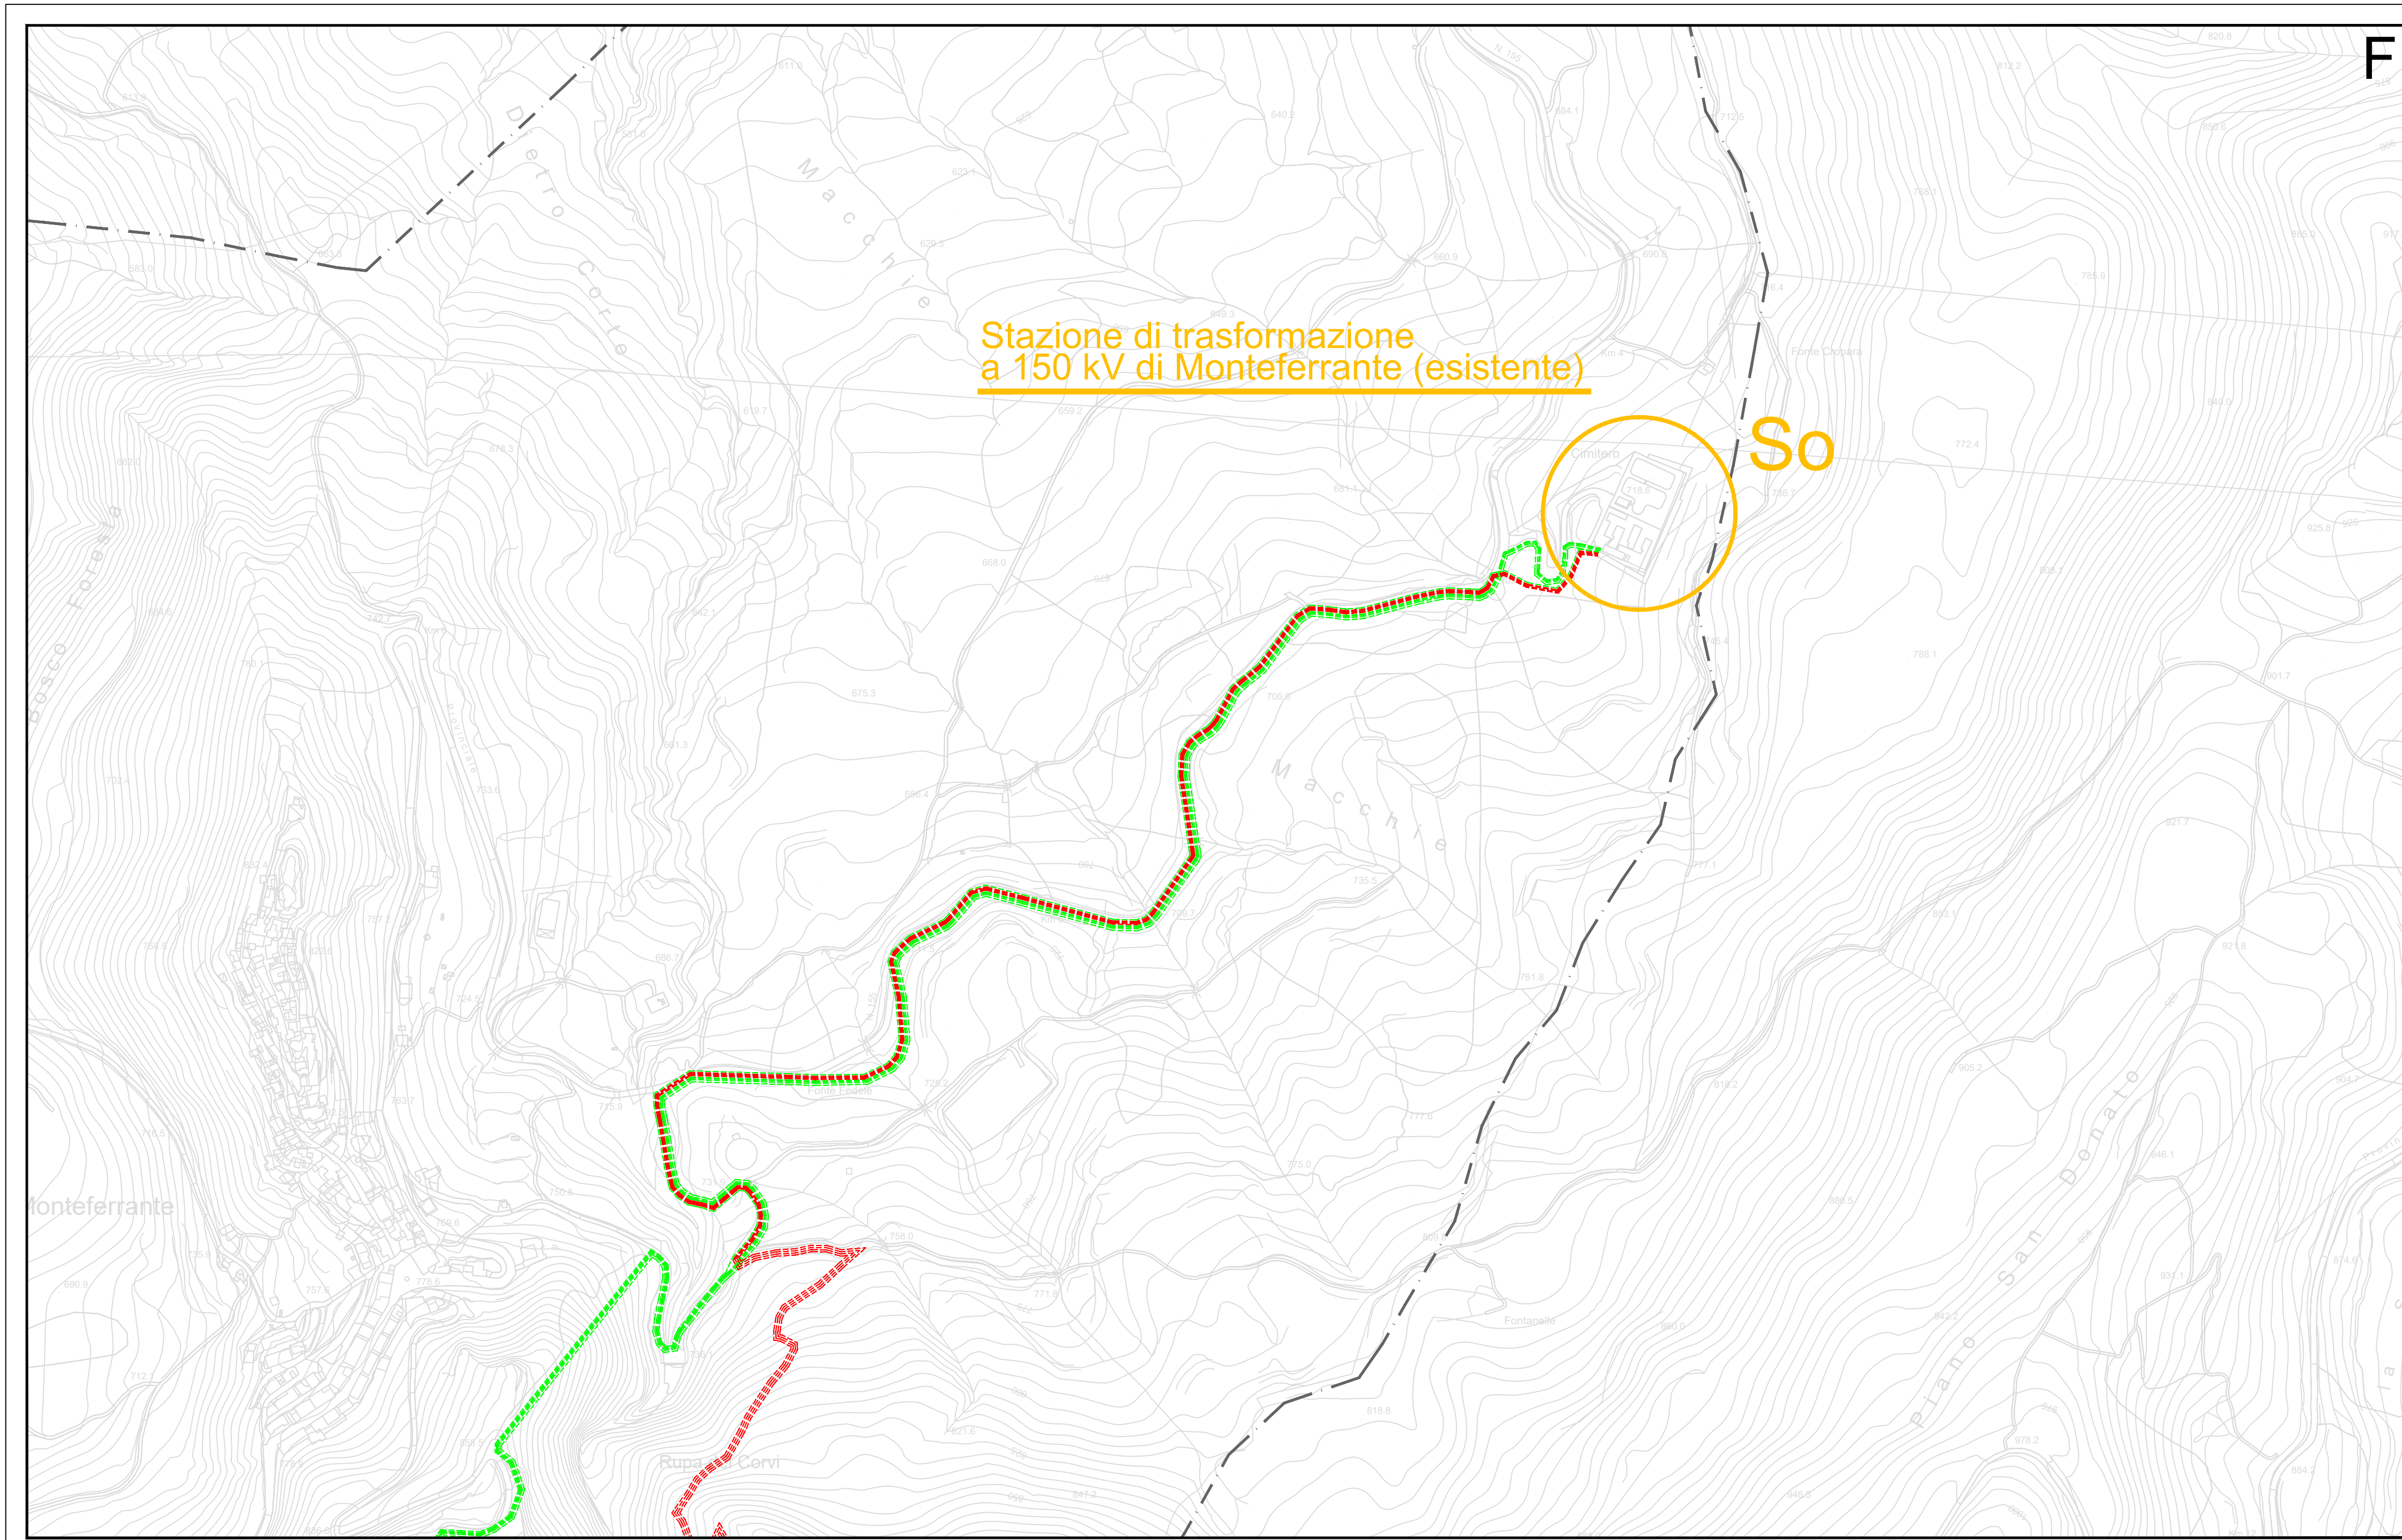


RIF. TAVOLA
scala 1:25.000

STATO ATTUALE

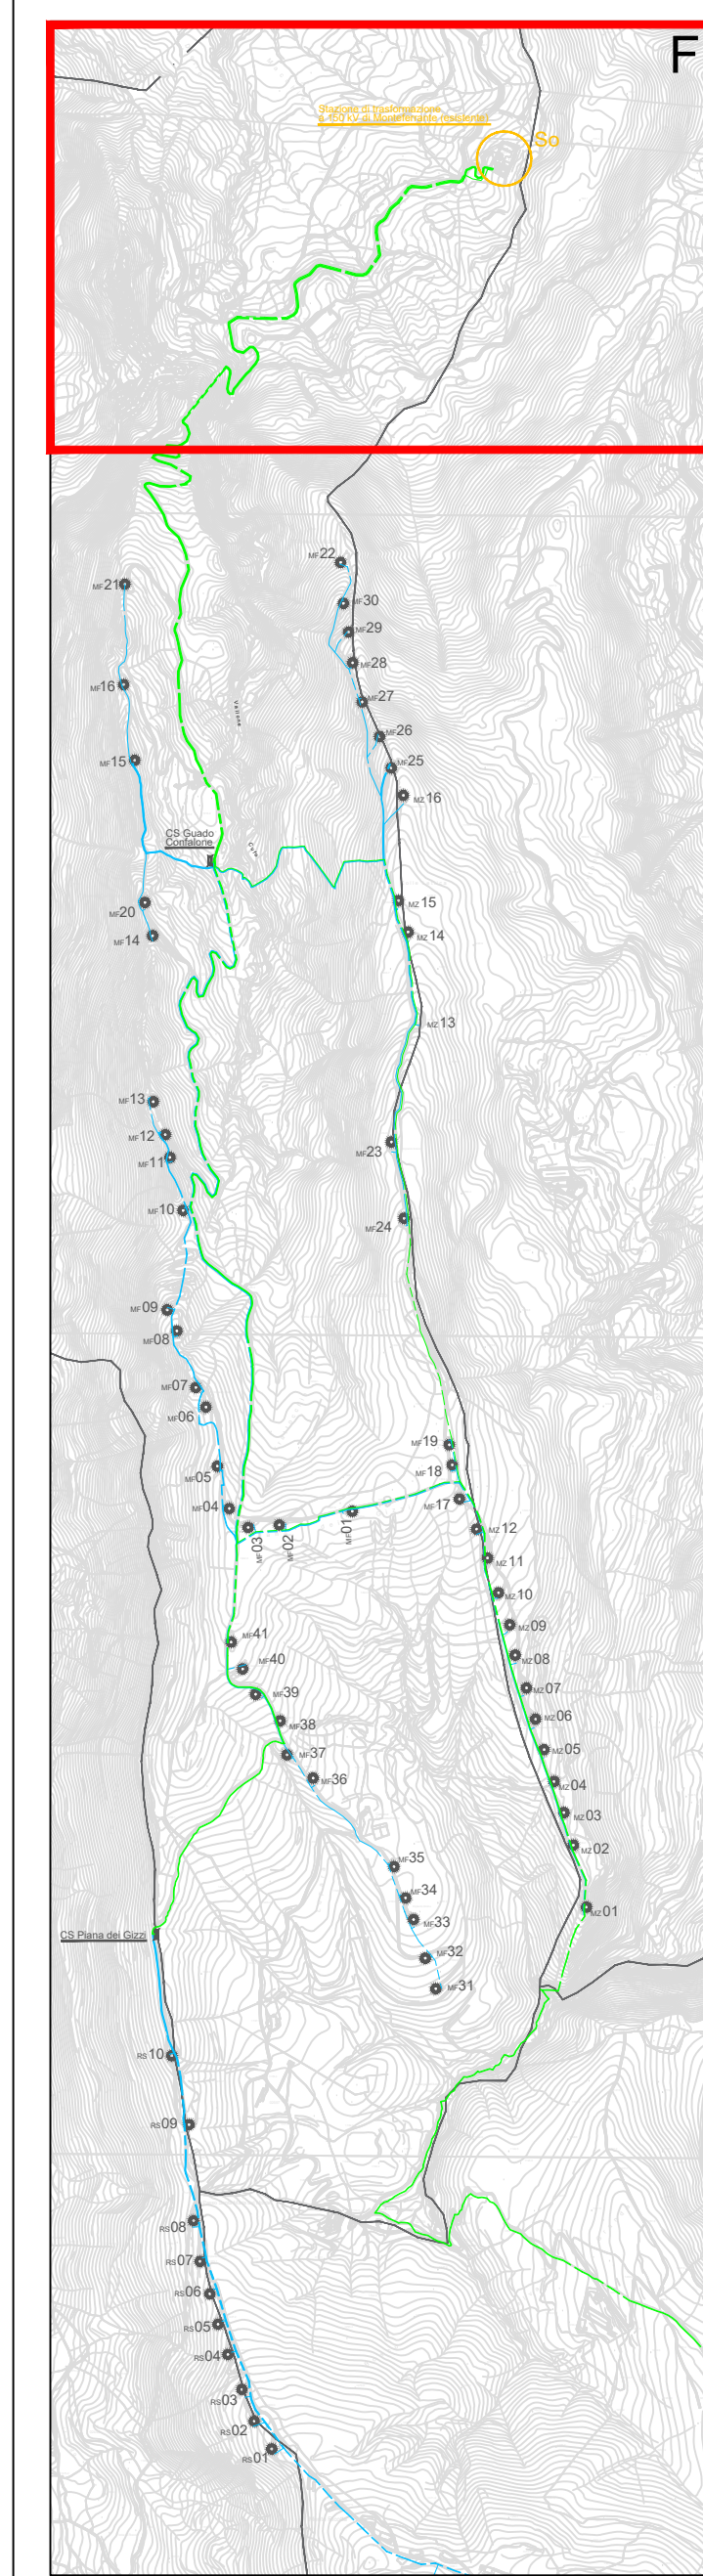

STATO FUTURO

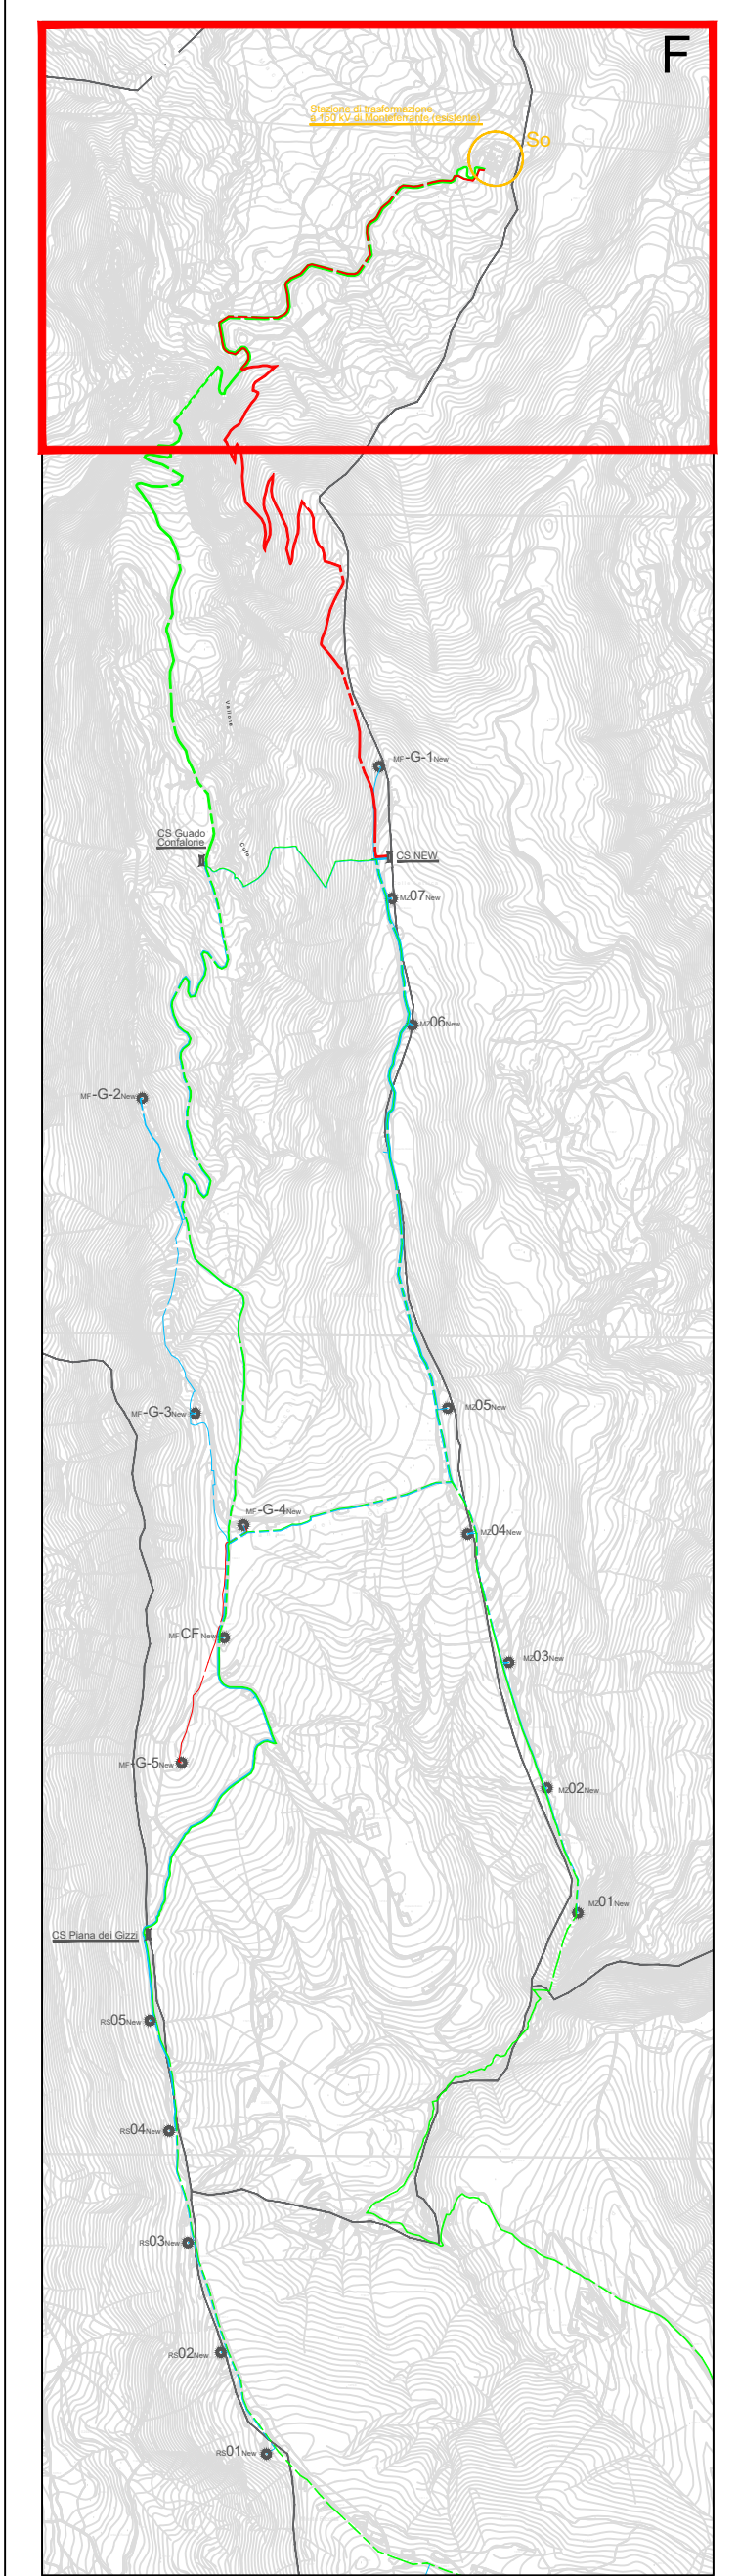

LEGENDA

- Confini Comunali
- - - Cavidotto (esistente riutilizzato) non oggetto di intervento
- - - Cavidotto (esistente) oggetto di intervento di ristrutturazione
- - - Cavidotto (tratti ex novo)
- Cabina per punto di raccolta intermedio impianti eolici (esistente)
- So ○ Stazione di trasformazione a 150 kV di Monteferrante (esistente)

REGIONE ABRUZZO			
Comune di ROIO DEL SANGRO <small>(Prov. di Chieti)</small>	Comune di MONTEFERRANTE <small>(Prov. di Chieti)</small>	Comune di MONTAZZOLI <small>(Prov. di Chieti)</small>	Comune di CASTIGLIONE MESSER MARINO <small>(Prov. di Chieti)</small>
<p>COMMITTENTE: Edison Rinnovabili Spa</p> <p>Sede Legale: Foro Buonaparte, 31 - 20121 MILANO Tel. +39 02 6232 1 - PEC: rinnovabili@pec.edison.it</p>			
<p>Oggetto:</p> <p>INTERVENTO DI RISTRUTTURAZIONE DEI CAVIDOTTI ESISTENTI NEI COMUNI DI ROIO DEL SANGRO, CASTIGLIONE MESSER MARINO, MONTEFERRANTE E MONTAZZOLI</p>			
<p>RICHIESTA DI AUTORIZZAZIONE <small>(Decreto MITE 20 ottobre 2022)</small></p>			
<p>PLANIMETRIA CTR STATO ATTUALE E STATO FUTURO</p>			
<p>Il Progettista <i>(Ing. Antonio Scutti)</i></p> 		<p>SCALA indicata TAVOLA 2f</p>	
<p>STUDIO TECNICO DI INGEGNERIA Dott. Ing. Antonio SCUTTI Contratto Tomassoli, 46 - 66040 PERANO (CH) Tel./Fax: 0872/998020 - E-mail: antonio.scutti@stt.it</p>		<p>DATA 21/02/2024</p>	
Rev.	Data	Richiesta di Autorizzazione	Note
00	21/02/2024	RICHIESTA DI AUTORIZZAZIONE	